

שער הגיא, משרדים - קונסטרוקציה

תכנון מערכת סולארית מסחרית - 23.735 kWp

Title	דף שער	Drawing Number	Shaar Hagai - G000	REV	DATE	Comments	Panels		Inverters		Quant
Client	Sunsa	Site	שער הגיא	Date	16/05/2023	Scale	1:100	P.Size	A3	Sheet	1/1
A0	####			Manuf	Trina (2176X1098X35)	Manuf	SolarEdge	1			
				Model	505W	Model A					
				Quant	47	Model B					
				Tilt	7°	Model C					
				Azimuth	180°	Model D					
				T.Power	23.735 kWp	T.Power	25 kVA				

Designer: LiorZ

Approval/Stamp

לאישור ☐ לביצוע ☐ AsMade ☐

ENERCITY RENEWABLE ENGINEERING

N

180°




תכנית: פריסת בסיסים	מיקום: שער הגיא	יצרן פאנלים: Trina [2176x1098x35]	כמות פאנלים: 47	ENERCITY RENEWABLE ENGINEERING	דרוש אישור קונסטרוקטור
שם פרוייקט: משרדים	תאריך: 16/05/23	הספק פאנל: 505W	הספק כולל: 23.735kWp		





תכנית: קושרות	מיקום: שער הגיא	יצרן פאנלים: Trina [2176x1098x35]	כמות פאנלים: 47	דרוש אישור קונסטרוקטור
שם פרוייקט: משרדים	תאריך: 16/05/23	הספק פאנל: 505W	הספק כולל: 23.735kWp	

ENERCITY RENEWABLE ENGINEERING

יח' 14	A 1

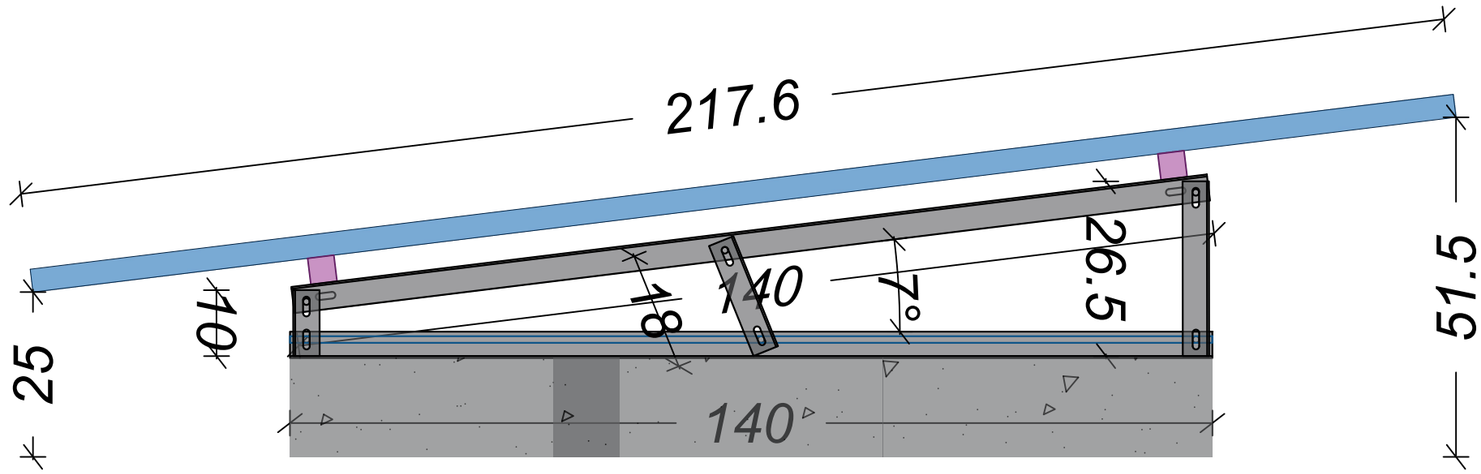


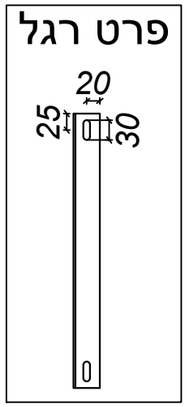


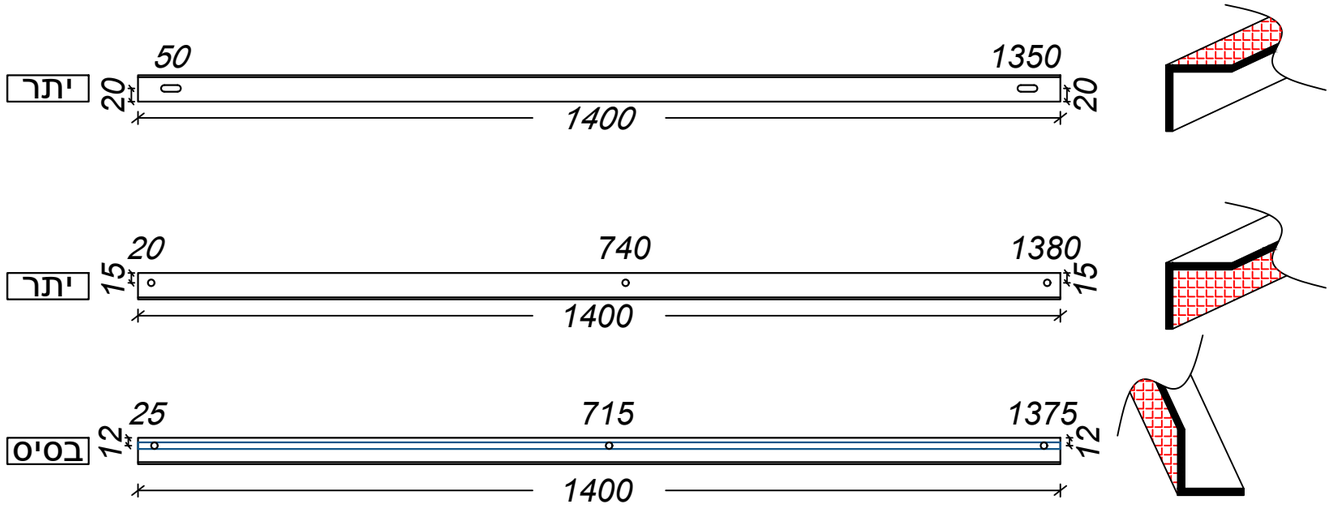


תכנית: A1	מיקום: שער הגיא	יצרן פאנלים: Trina [2176x1098x35]	כמות פאנלים: 47	דרוש אישור קונסטרוקטור
שם פרוייקט: משרדים	תאריך: 16/05/23	הספק פאנל: 505W	הספק כולל: 23.735kWp	

יח' 6 | B1

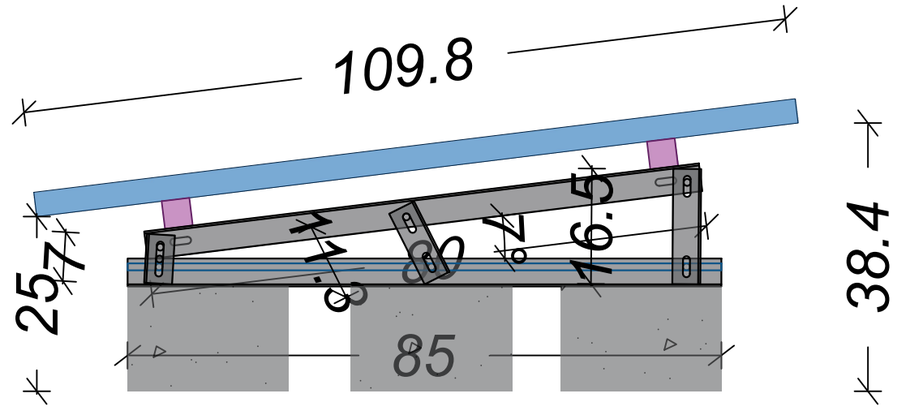


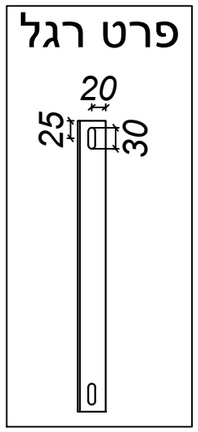


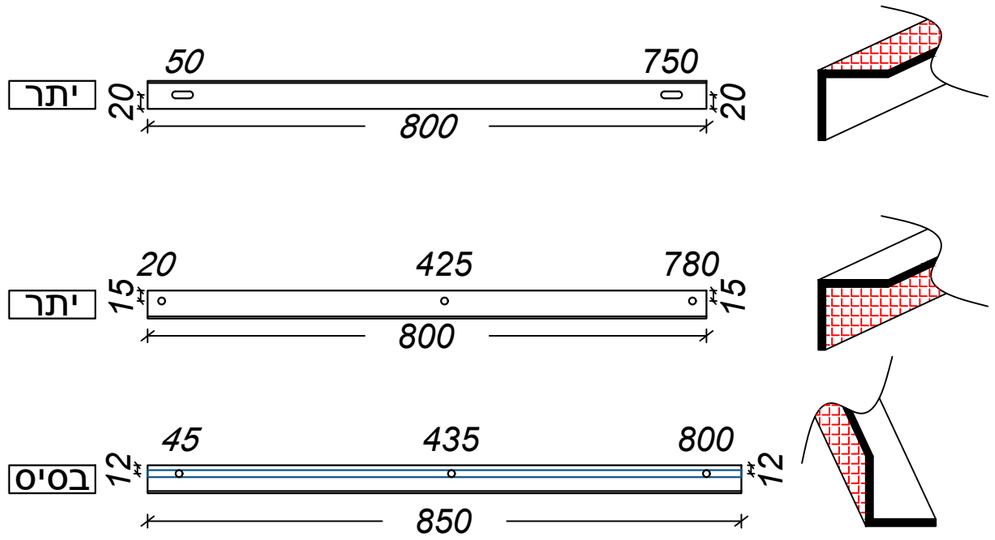


תכנית: B1	מיקום: שער הגיא	יצרן פאנלים: Trina [2176x1098x35]	כמות פאנלים: 47	דרוש אישור קונסטרוקטור
שם פרוייקט: משרדים	תאריך: 16/05/23	הספק פאנל: 505W	הספק כולל: 23.735kWp	

יח' 21 | B2

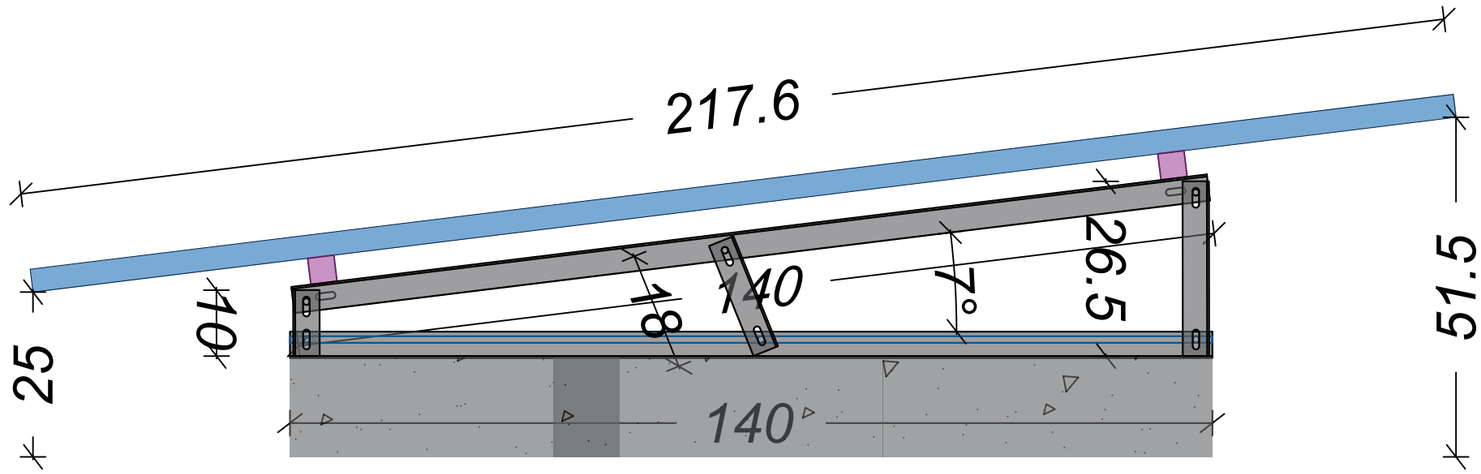

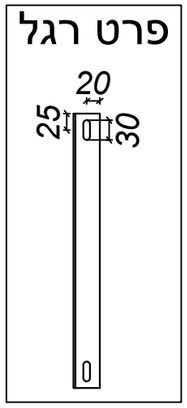

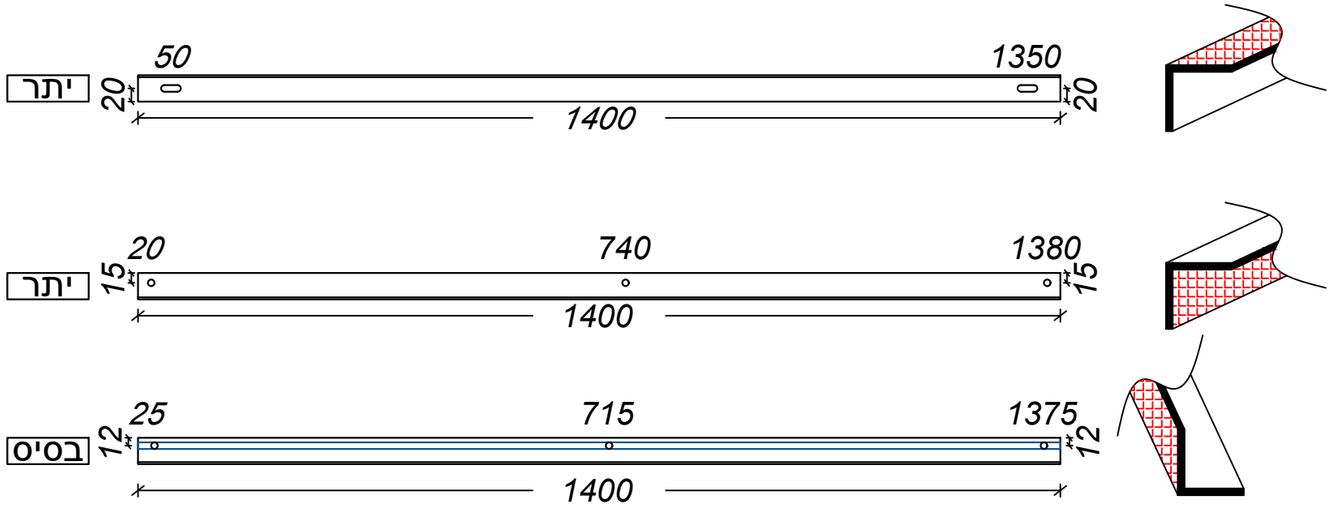

תכנית: B2	מיקום: שער הגיא	יצרן פאנלים: Trina [2176x1098x35]	כמות פאנלים: 47	דרוש אישור קונסטרוקטור
שם פרוייקט: משרדים	תאריך: 16/05/23	הספק פאנל: 505W	הספק כולל: 23.735kWp	