





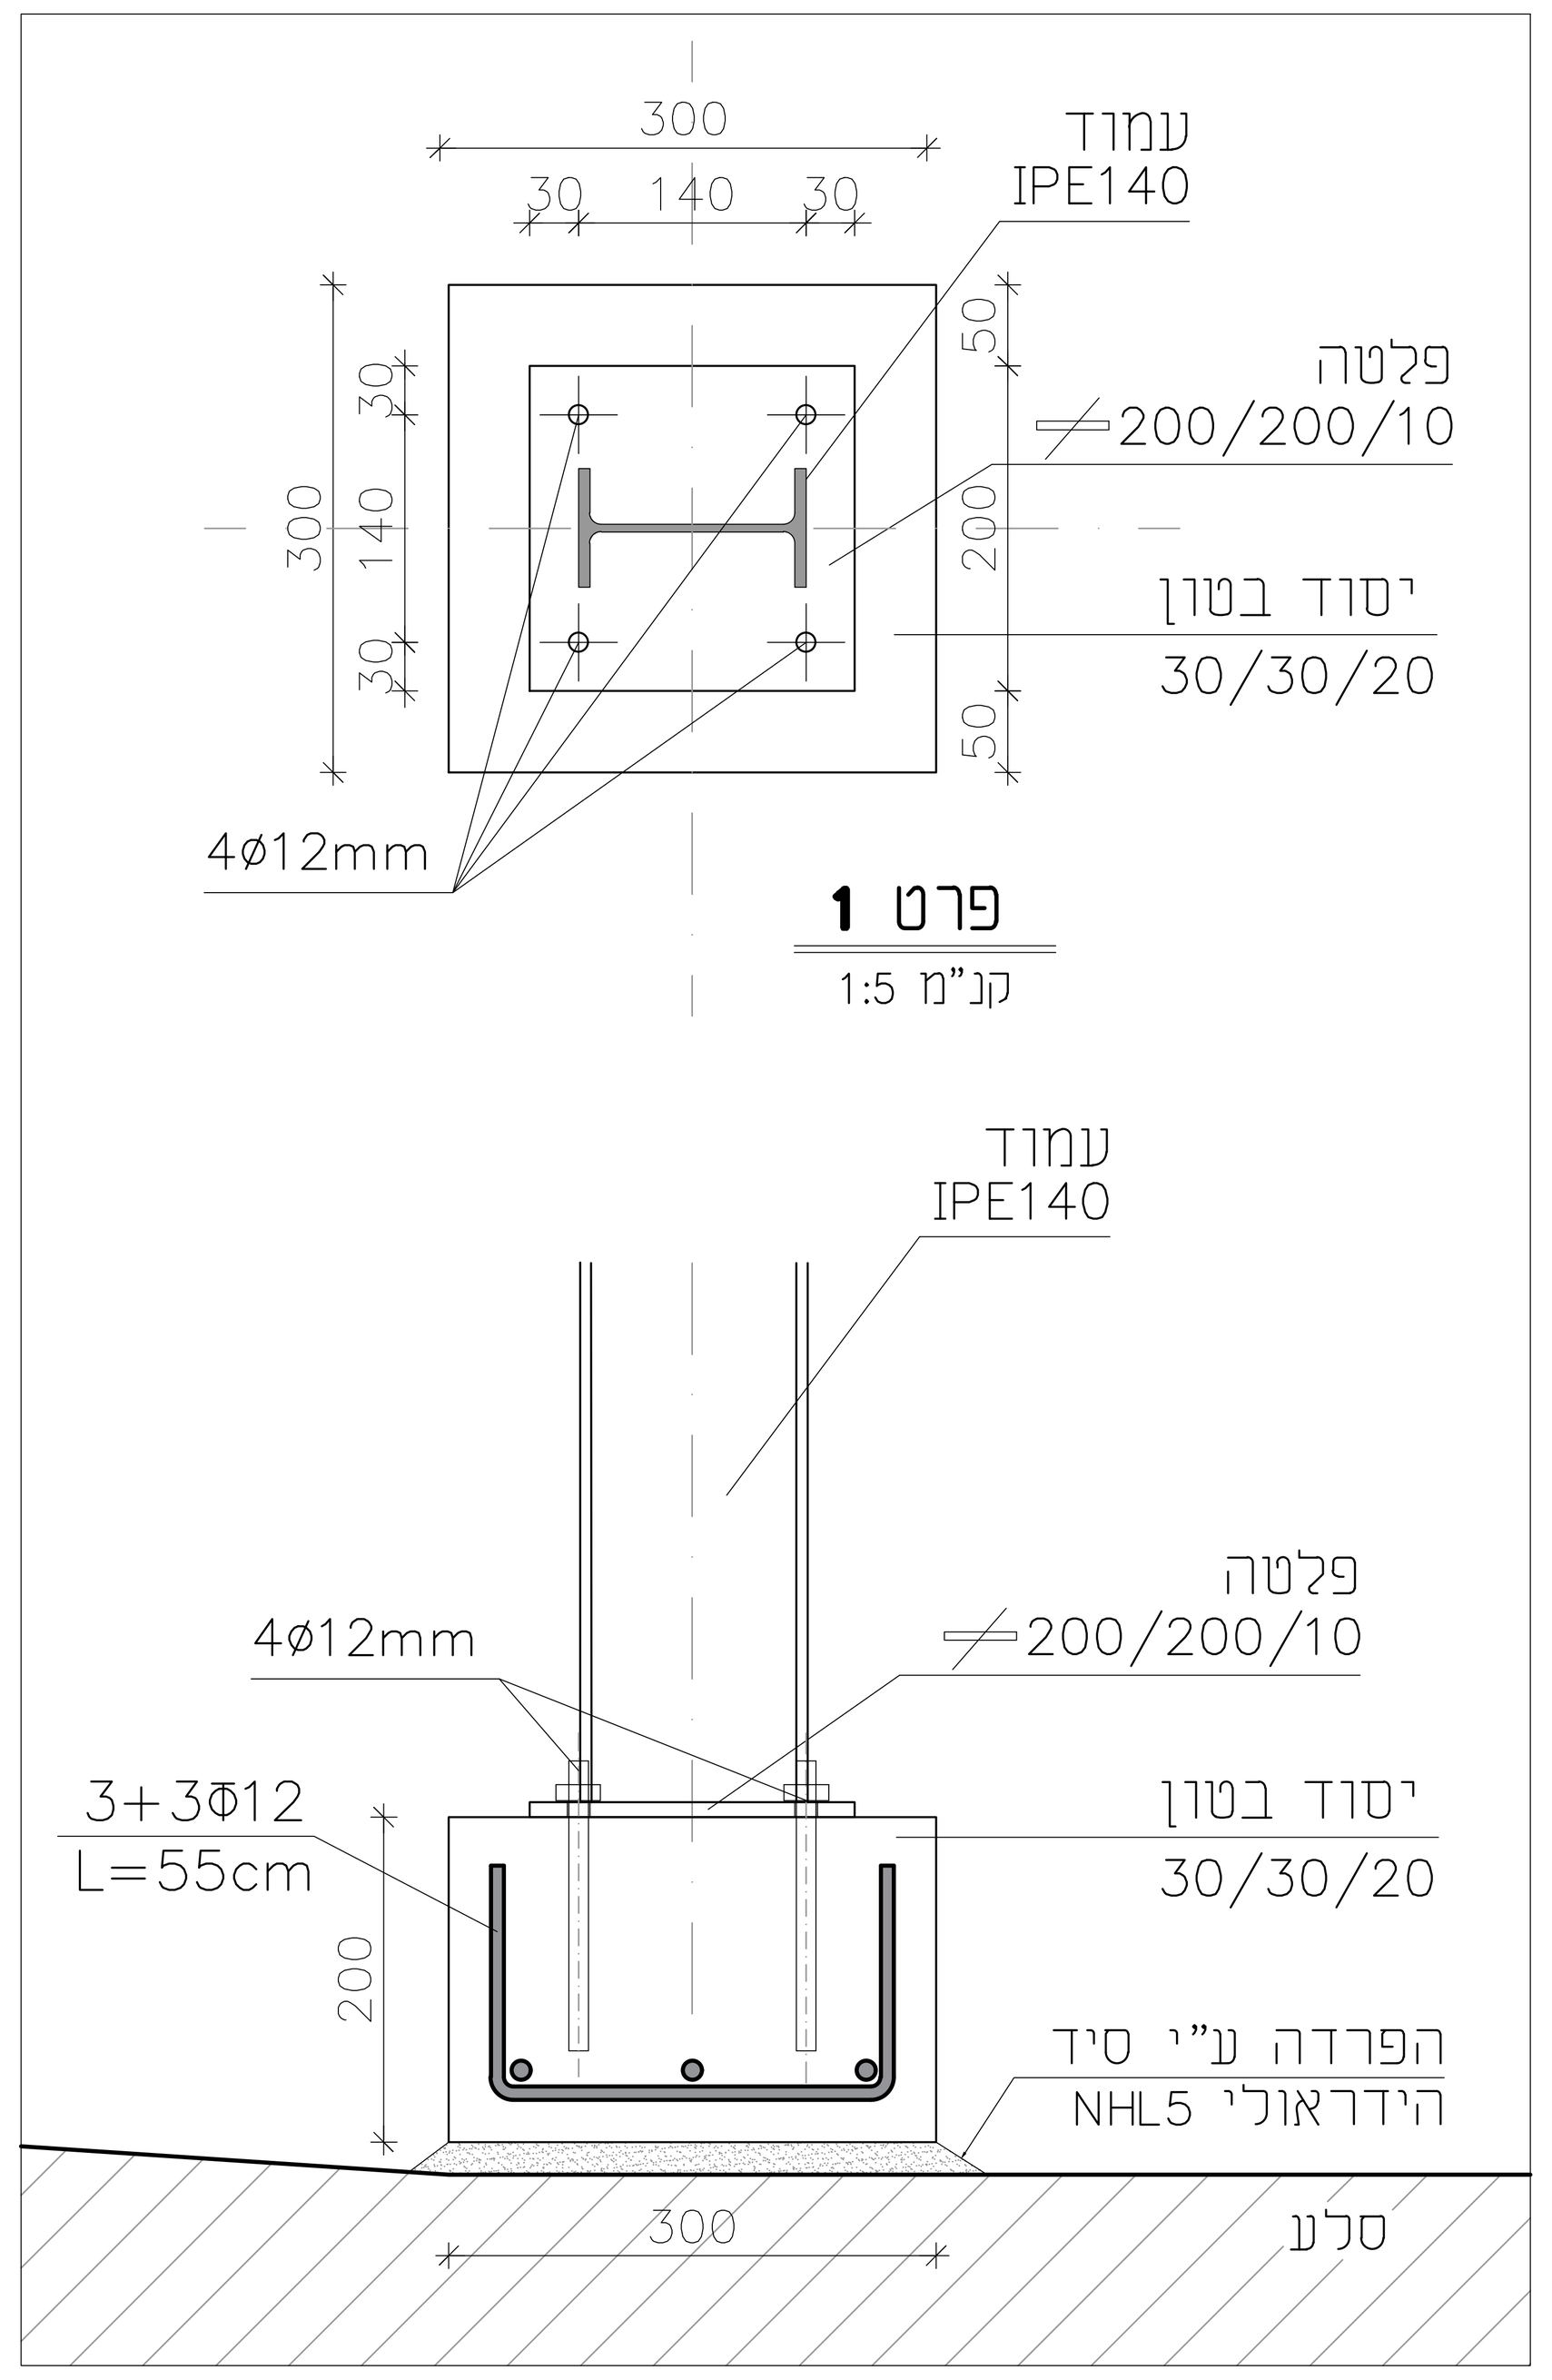

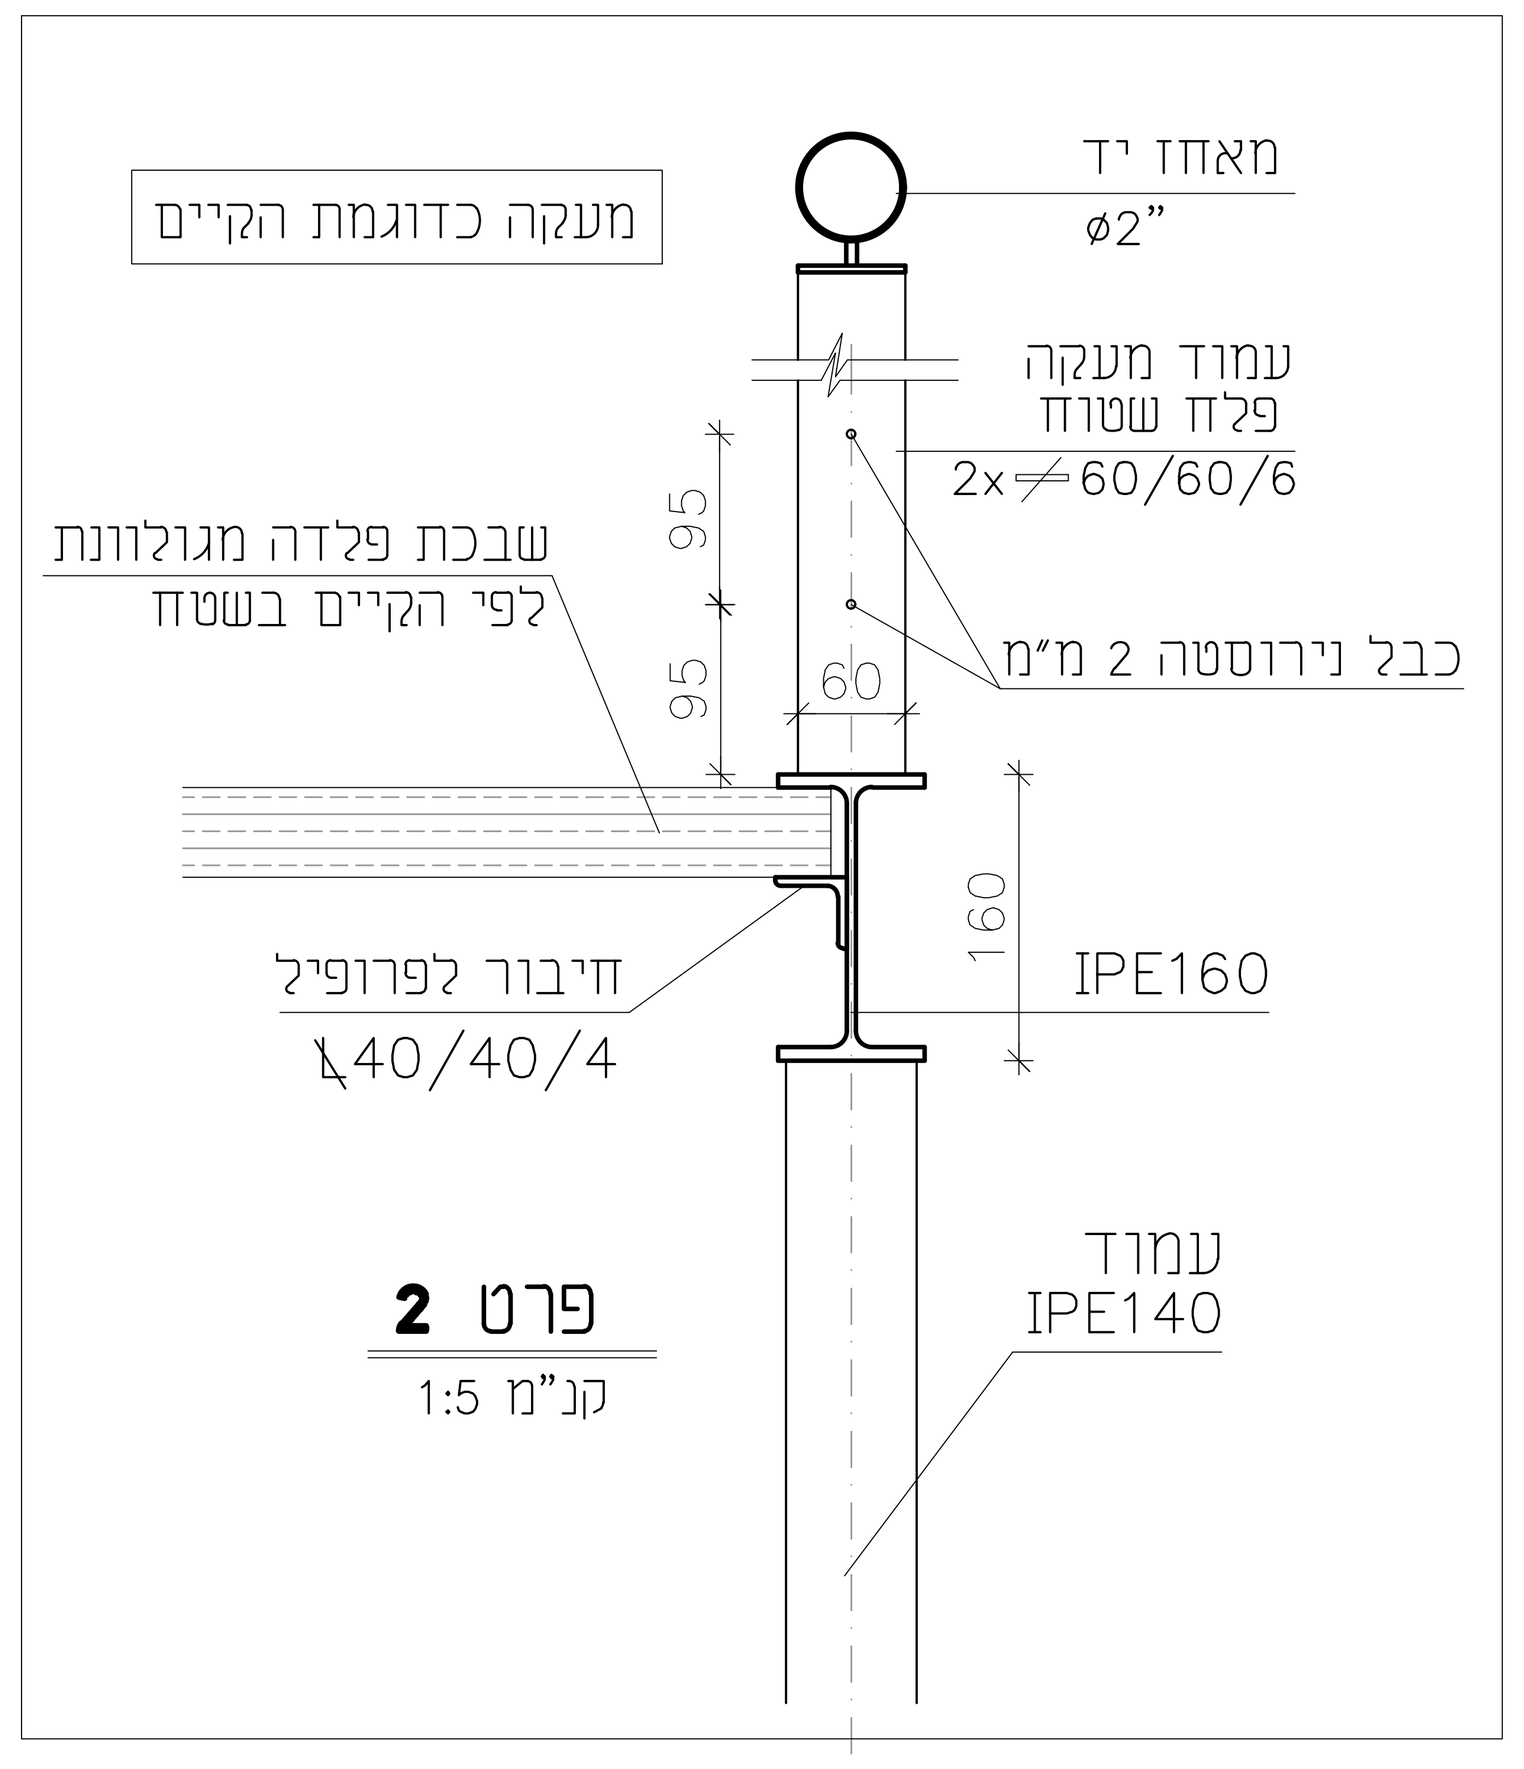

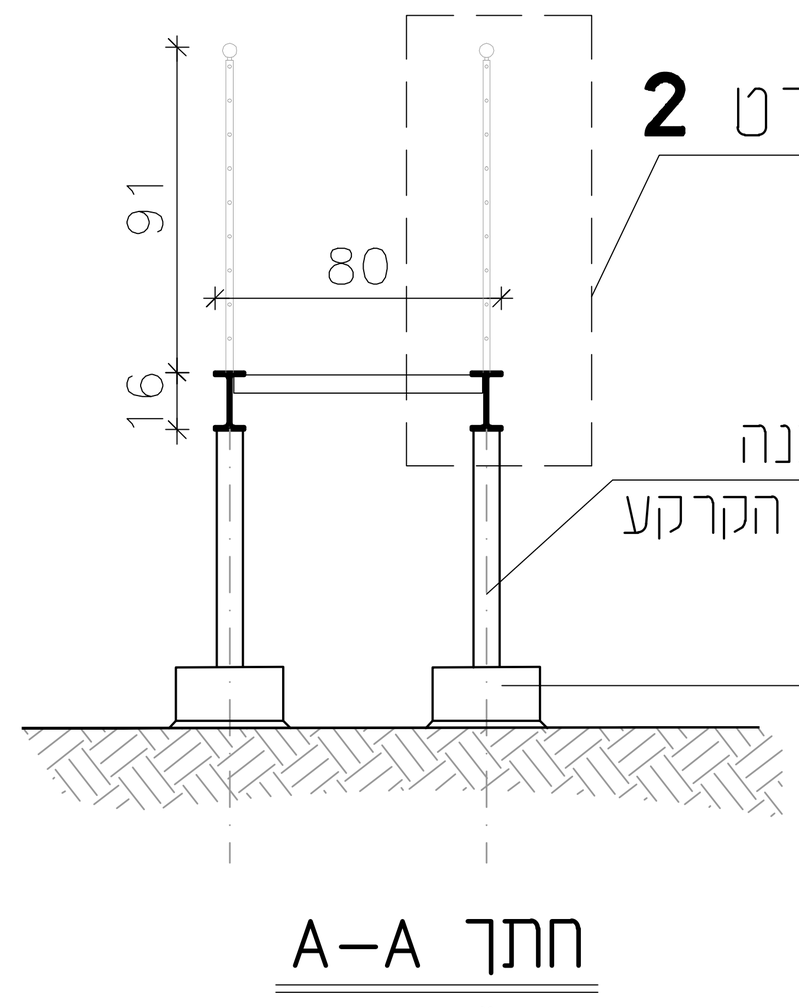

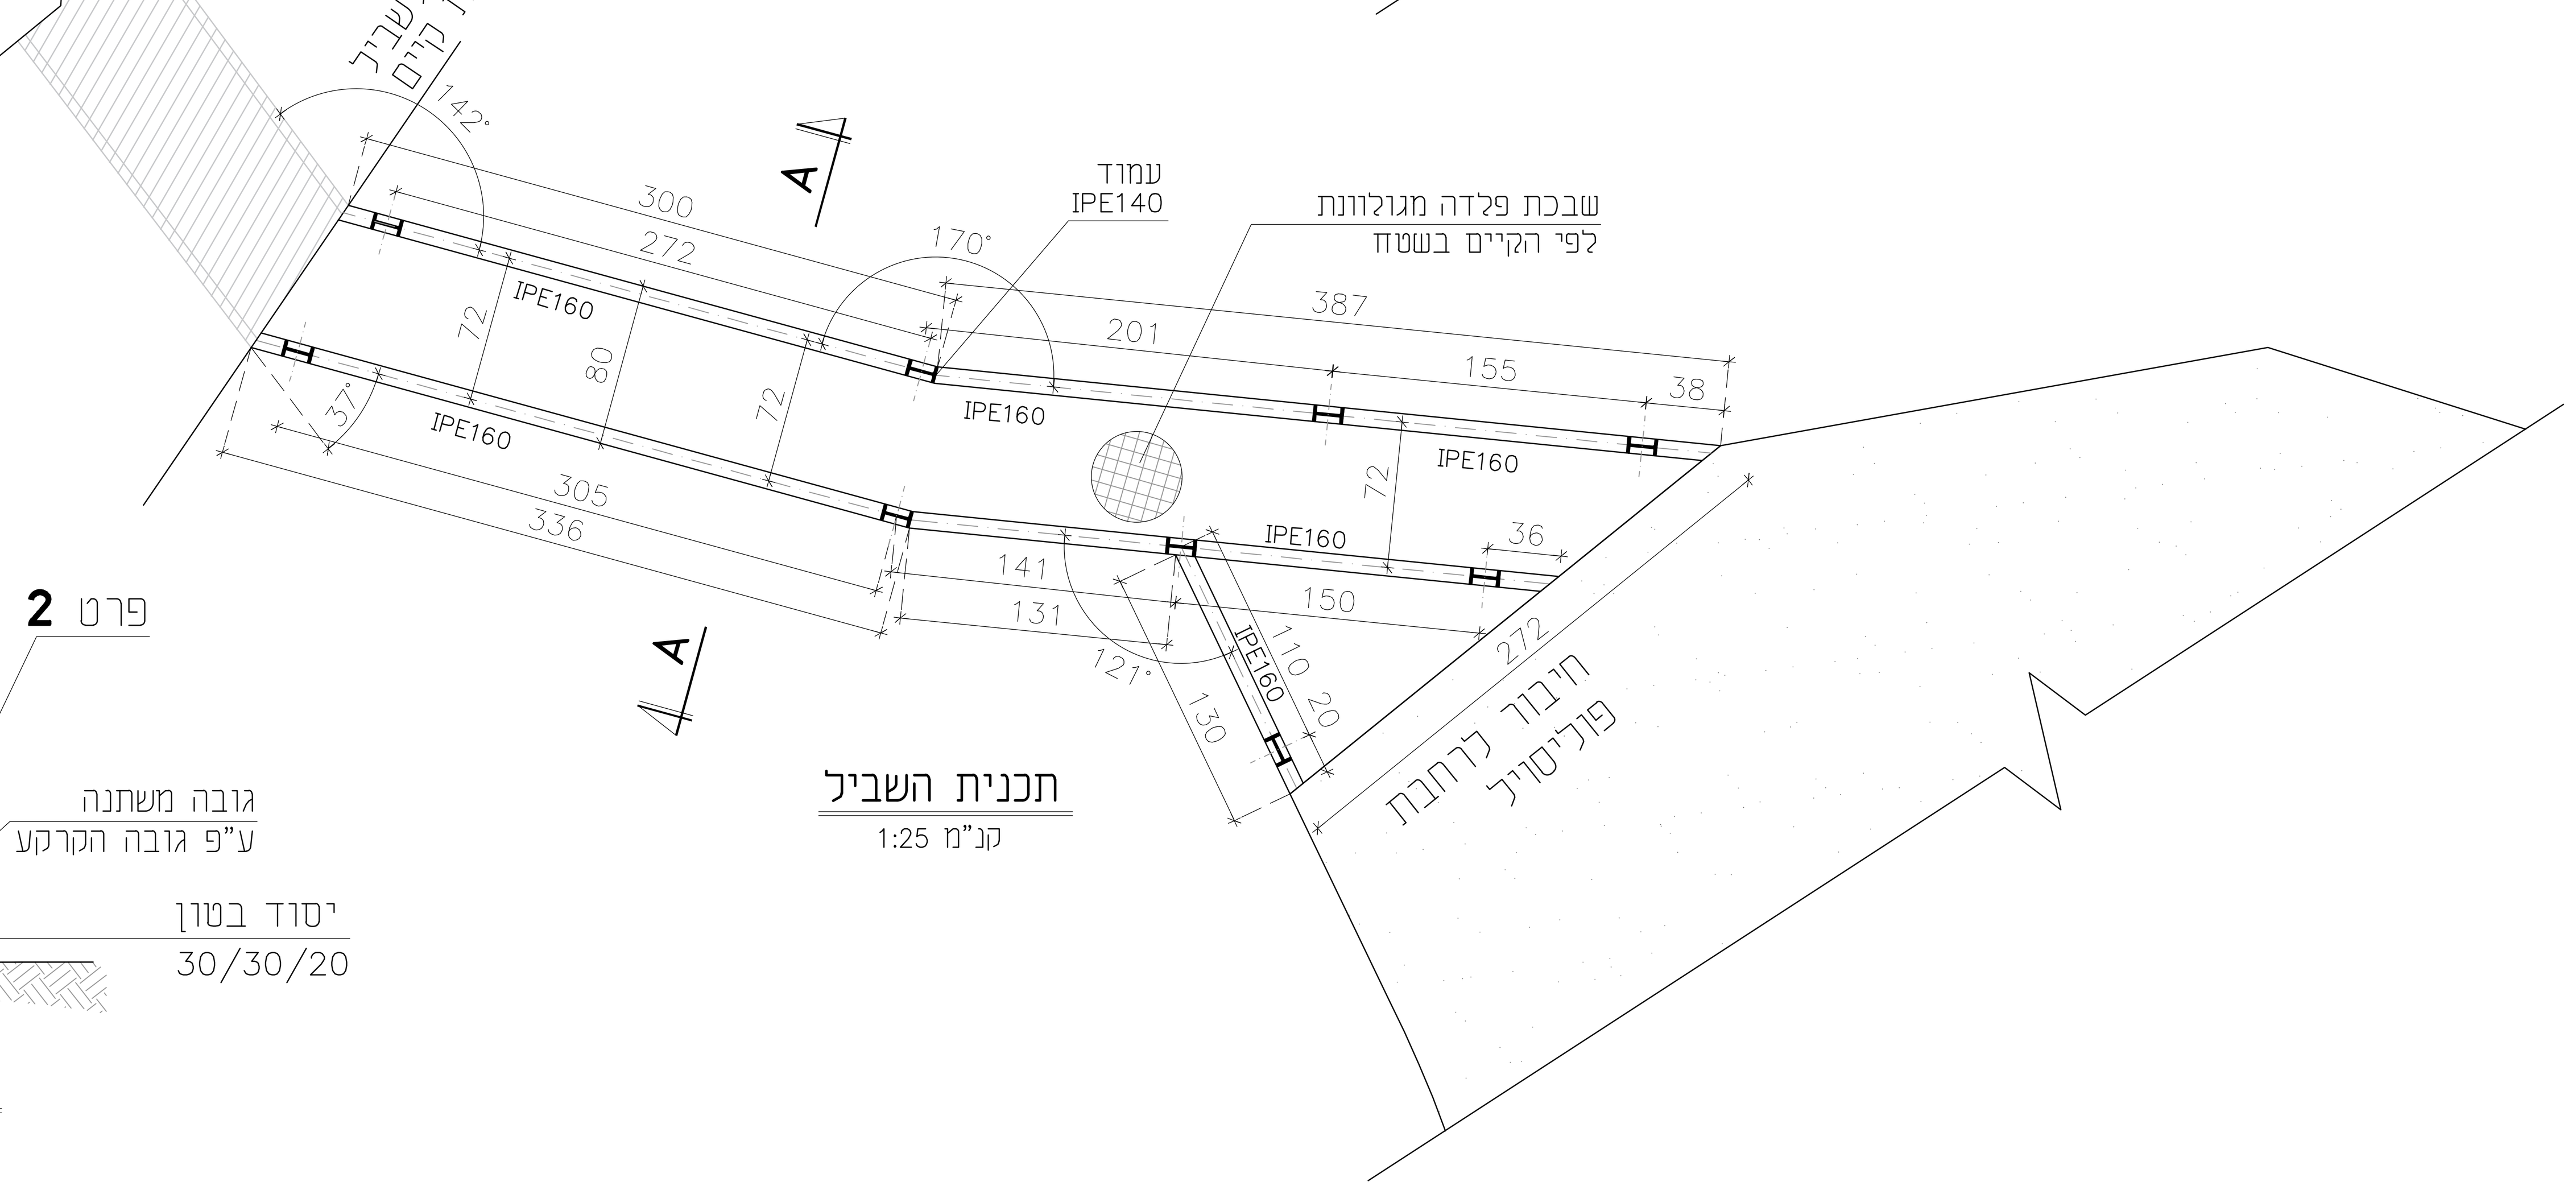

תפוצה		
אל :	תאריך	חתימה
ריטה- האדמה הטובה	1.3.23	
רונן צור		


שינויים		
	תאריך	חתימה

הערות :

1. טיב הבטון ב-30.

הערות -פלדה

1. סוג הפלדה Fe 360
ברגי העיגון יהיו מסוג 5.6 ,שאר הברגים מסוג 8.8 כמוגדר בתקן 1225 .
בברגים אינצ"ים GRADE-5 לפי תקן DIN .
2. בחיבור בין הפרופילים וחיבור עם פלטת ראש יש לבצע
פזה ולרתך בחדירה מלאה בכל ההיקף (עד עובי 6 מ"מ אין צורך בביצוע פזה)
3. סוג האלקטרודה לריתוך Z-4 ,:ריתוך בסביבת CO_2 ע"י חוט E70-S
4. יש לבצע כל ריתוכי ההשקה בחדירה מלאה לכל עובי האלמנטים
המרותכים בסביבת CO ע"י חוט ממולא E7T-1
5. ריתוך שורש יבוצע ע"י אלקטרודה 6010
6a. עובי ריתוך מינימאלי(S) במחבר 6 מ"מ=S ולא גדול מעובי האלמנט הדק ביותר.
עובי ריתוך פעיל (a) במחבר a=0.7 t min
(שווה או קטן מ - 0.7 עובי האלמנט הדק ביותר שבחיבור) במקרה ולא צוין אחרת
7. כל אלמנטי הפלדה מגולבנים.
8. יש להזמין המתכנן לביקורת לבית המלאכה עם תחילת עבודות הריתוך.
9. כל הריתוכים יבדקו חזותית לאימות עובי הריתוך. 10% מהריתוכים יעברו בדיקה
בחלקיקים מגנטיים וכל ריתוכי ההשקה בדיקות רנטגן.

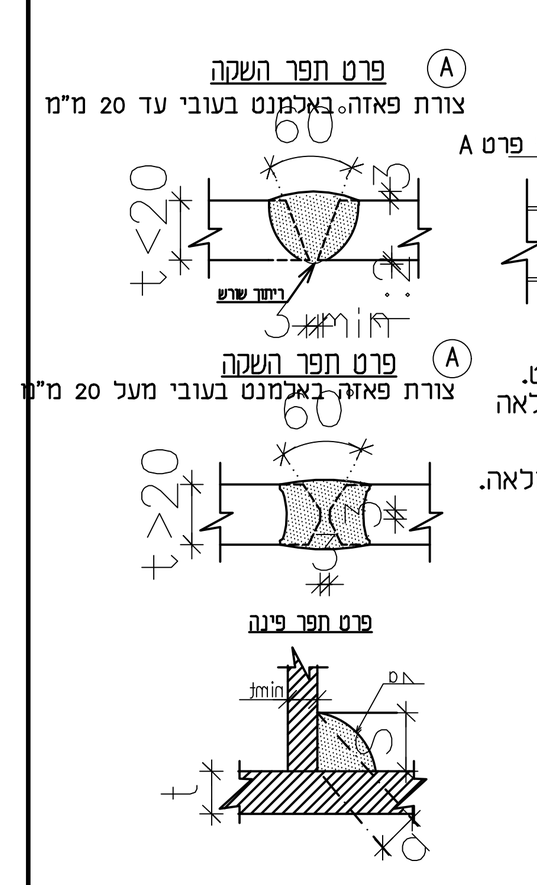

קוטר הבורג	קוטר החור
Φ1/2"	Φ15mm
Φ5/8"	Φ17mm
Φ3/4"	Φ21mm
Φ7/8"	Φ24mm
Φ1"	Φ28mm

● לעיון ○ למכרז ○ לביצוע

נתנאל שגוב
הנדסת בנין

רח' רזיאל 23 רמת-גן טלפון 03-6774151

אדריכלות: האדמה הטובה- אדריכלות נוף

המקום : תל גזר

המבנה : **שביל מתכת**

תכנית : תכנית קונסט'

קנה מידה : ק.מ. 1:50	מתכנן :
תכנית מספר : ק-1	בקר :
גליון מספר :	אשר :
קובץ זה מורכב מ__ גליונות	תאריך : 29.03.23

המבצע אחראי לבדיקת המידות ולהתאמתן במקום !

על המבצע לבקר את כל המידות ועל כל טעות או אי-התאמה עליו להודיע למתכנן