
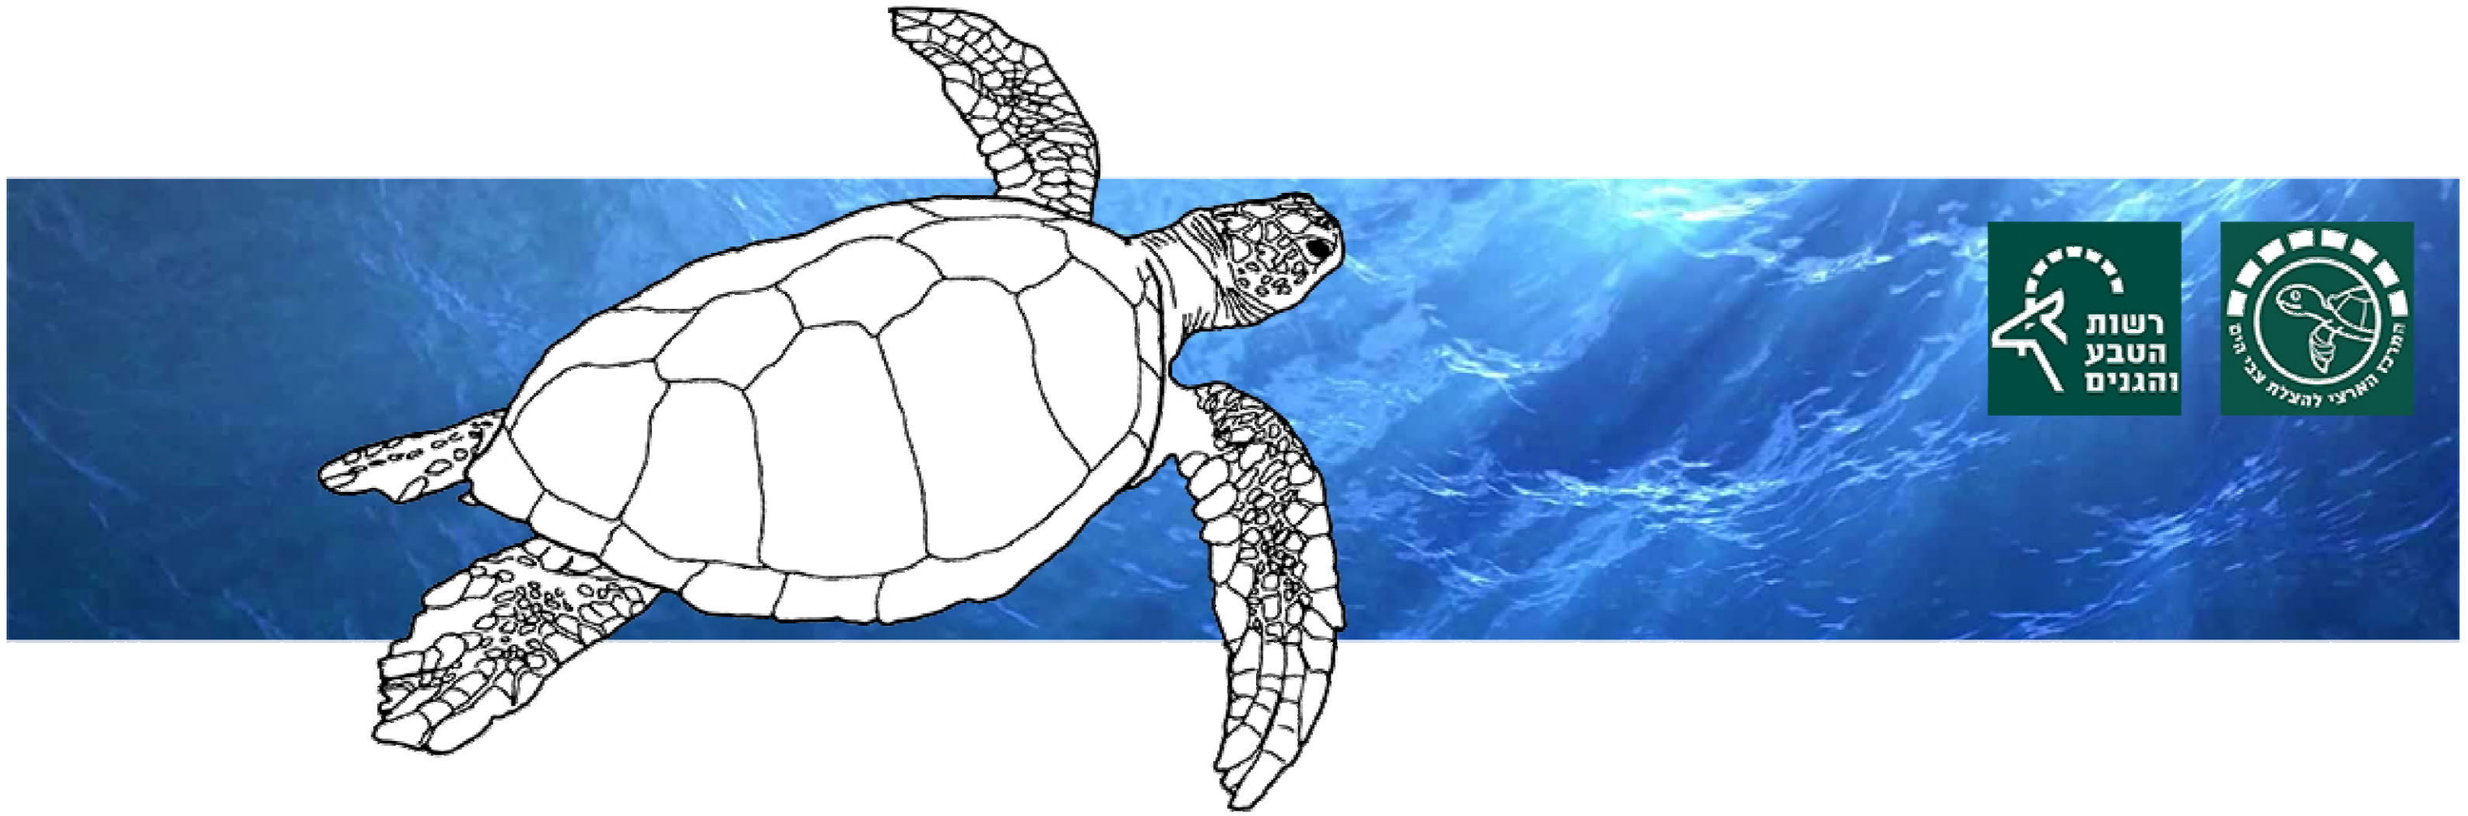


TUCAN	Turtle Rescue Center	Plan: Open Page	Date: 09.03.2022	Design:	Scale: 0/00

Tucan Design Studio itd . www.tucan.co.il . P.O. 208 Rinatya 73165 Israel . Tel +972-3-9379506 . Fax +972-3-9071599 . reuven@tucan.co.il

Israel's Sea Turtle Rescue Center : Architectural Top Plan

תוכנית אדריכל - מבט על

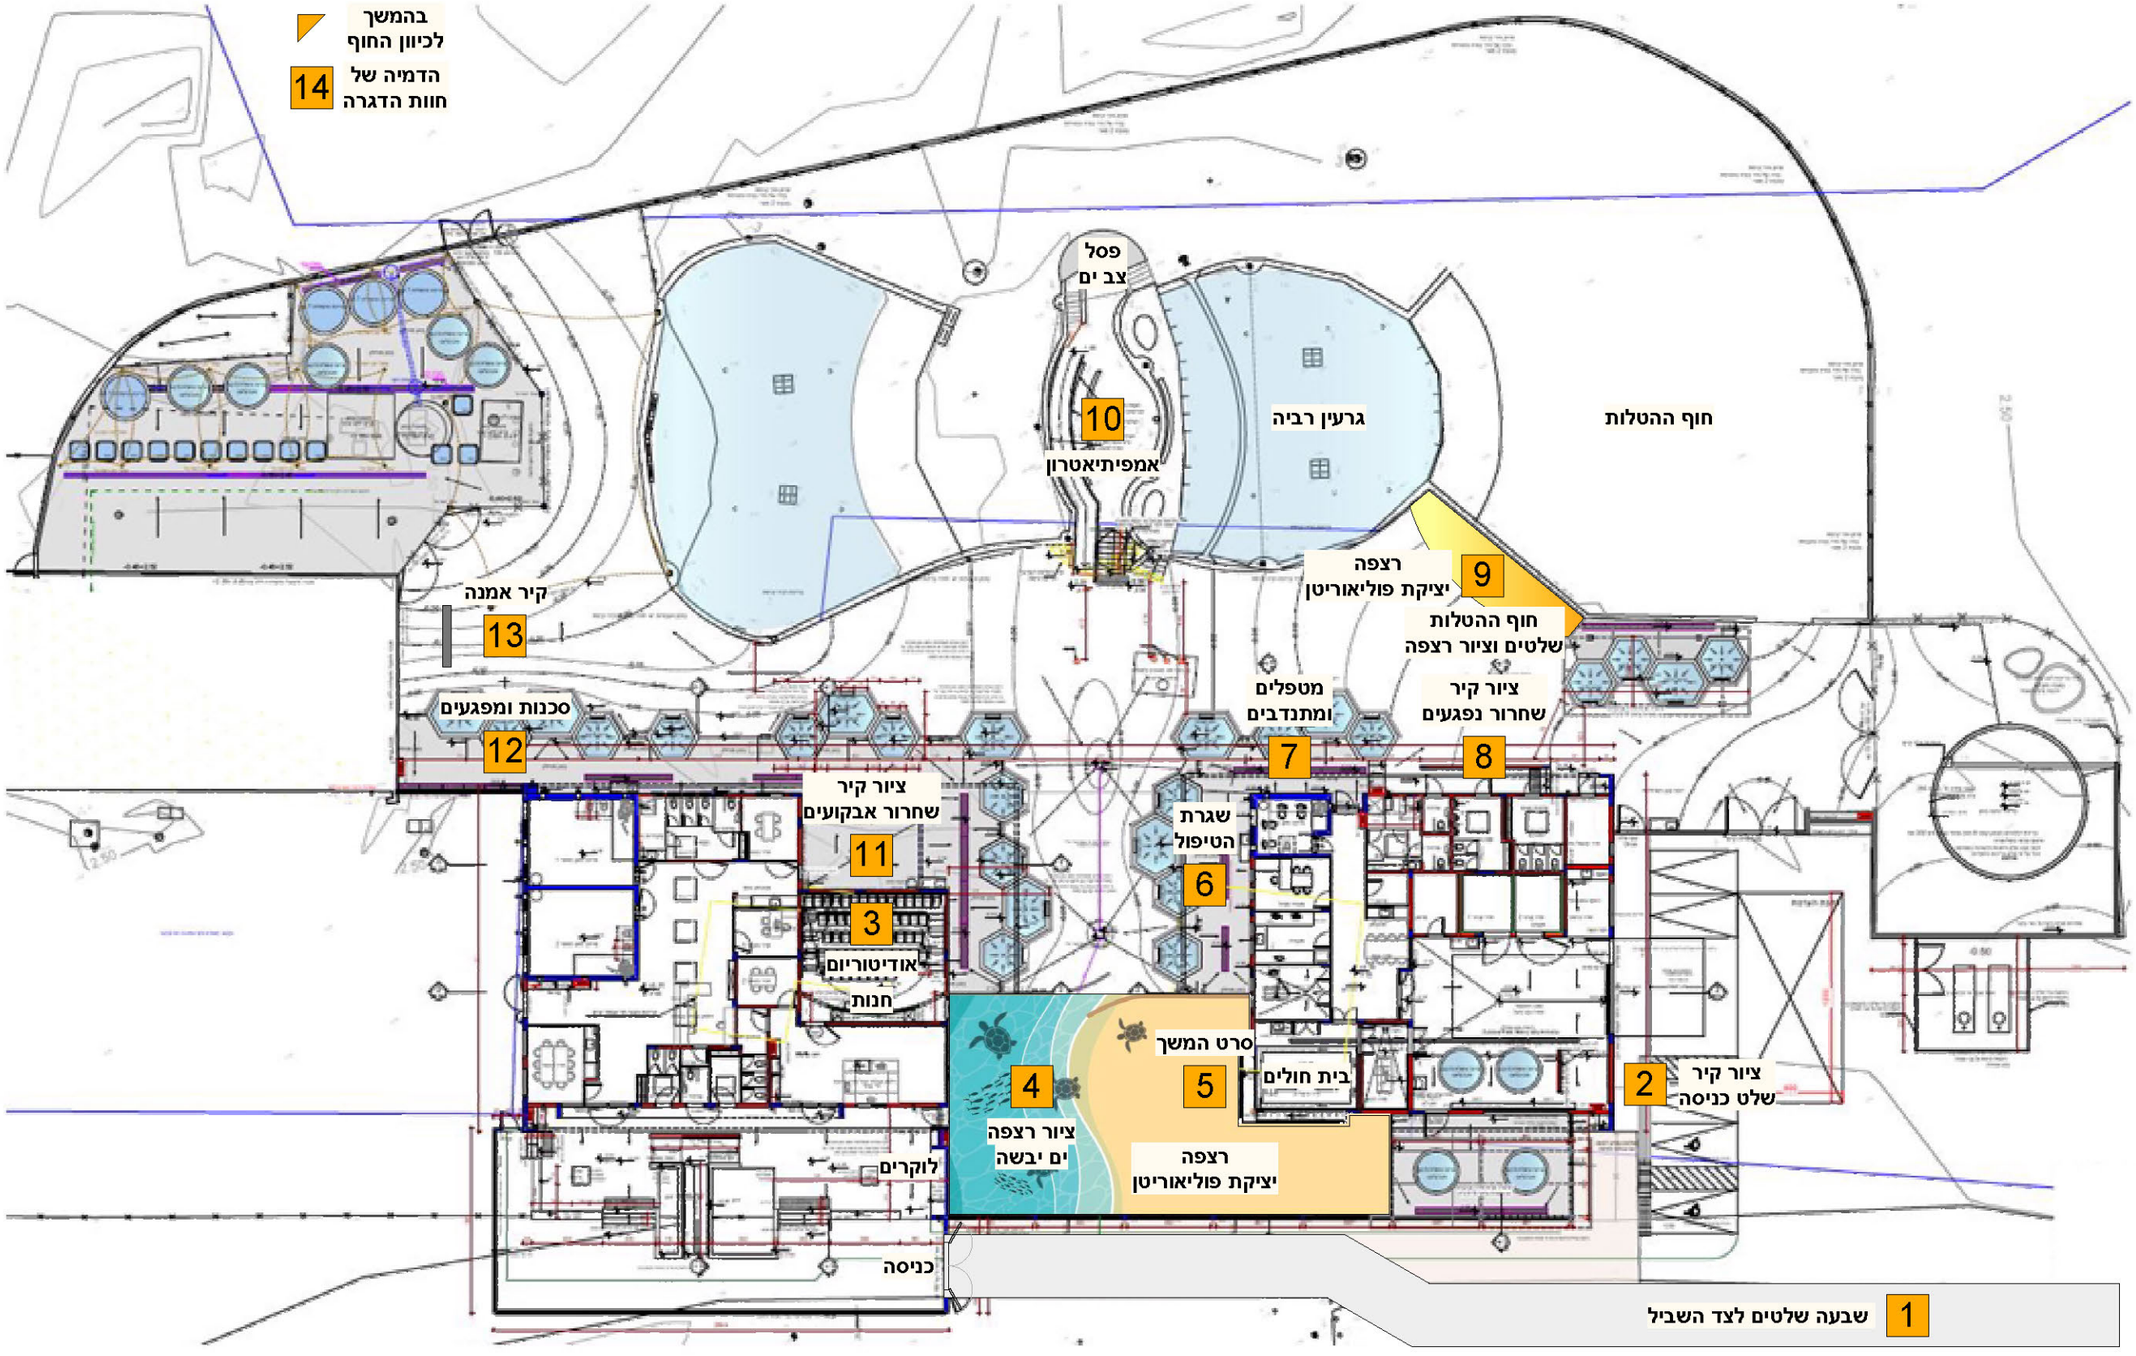

TUCAN	Turtle Rescue Center	Plan: Top Plan	Date: 15.03.2022	Design:	Scale: 1/350
Tucan Design Studio itd . www.tucan.co.il . P.O. 208 Rinatya 73165 Israel . Tel +972-3-9379506 . Fax +972-3-9071599 . reuven@tucan.co.il					

1a שילטי חוץ לצד שביל הגישה / סה"כ 9 שלטים בכל הפרוייקט

פונטים לגרפיקה

עברית
PLONI BOLD AAA
PLONI DEMIBOLD AAA
PLONI REGULAR AAA

ערבית
CAIRO BOLD
CAIRO MEDIUM


אנגלית
Titillium Semibold
Titillium Regular

שלטי חוץ ייצור ,הדפסה ,והתקנה


- שלט חוץ דו צדדי עשוי מ 2 לוחות אלוקובונד בעובי 4 מ"מ
- לוחות השלט יוצמדו אל קורת עץ גושני בדומה לאדני רכבת
- לחלופין ניתן להשתמש בקורת עץ גושני משימוש חוזר
- השלט יוצב על גבי ביסוס בטון במידה של 0.8 מטר מעוקב
- הדפסת השלט תעשה ישירות ע"ג לוחות האלוקובונד
- מיקום הצבת השלטים יקבע בהתאם לייעוץ אדריכל נוף

יש סה"כ 9 שלטים מסוג זה בתוכניות

- שבעה שלטים בשביל הגישה - עמדה01
- שלט בחוף ההטלות - עמדה09
- שלט בקן ההטלה בחוף הים - עמדה14

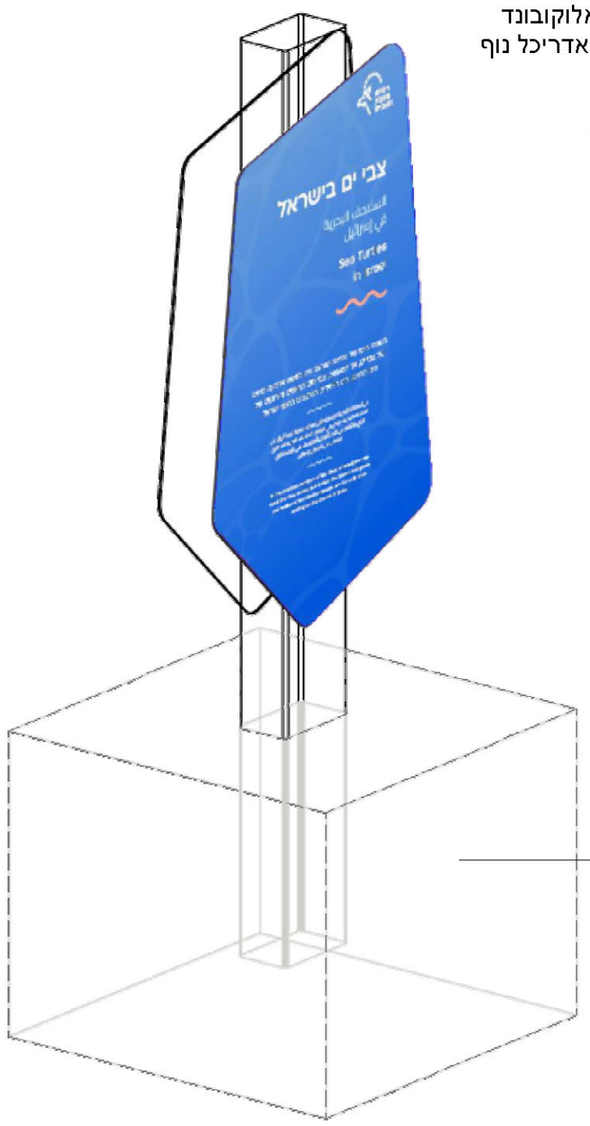



יש לעגן את עמוד השלט
לתוך בסיס בטון במידות
100 X 100 X 80 h' c"m

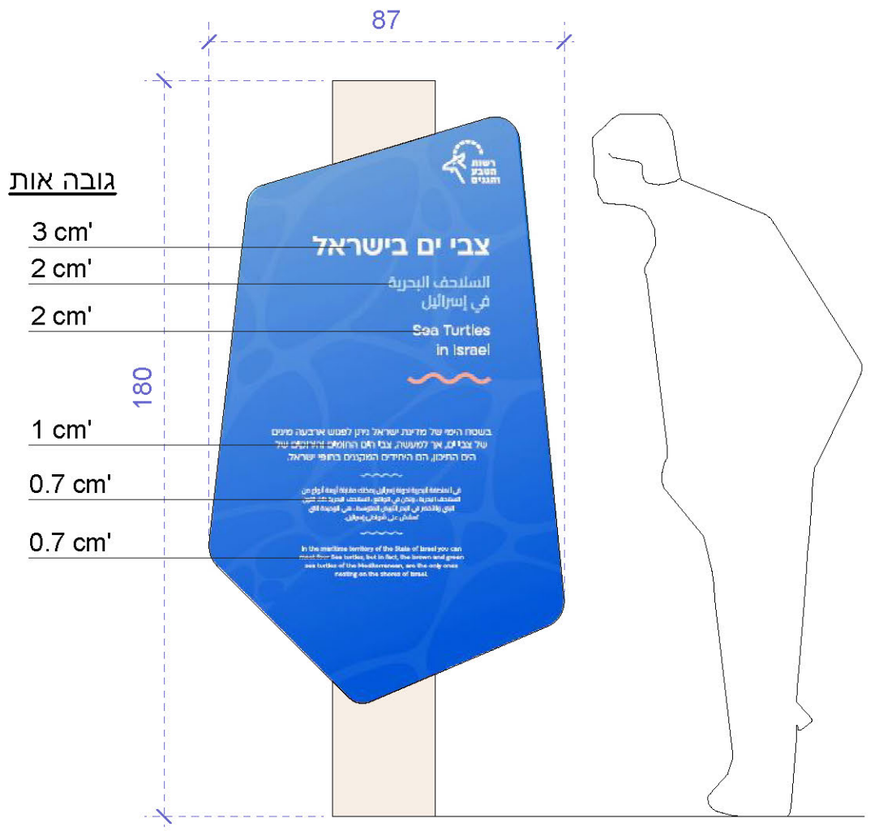

TUCAN	Turtle Rescue Center	Plan: 01a	Date: 31.03.2022	Design:	Scale: 1/15
Tucan Design Studio itd . www.tucan.co.il . P.O. 208 Rinatya 73165 Israel . Tel +972-3-9379506 . Fax +972-3-9071599 . reuven@tucan.co.il					

1b שילטי חוץ לצד שביל הגישה / סה"כ 9 שלטים בכל הפרוייקט

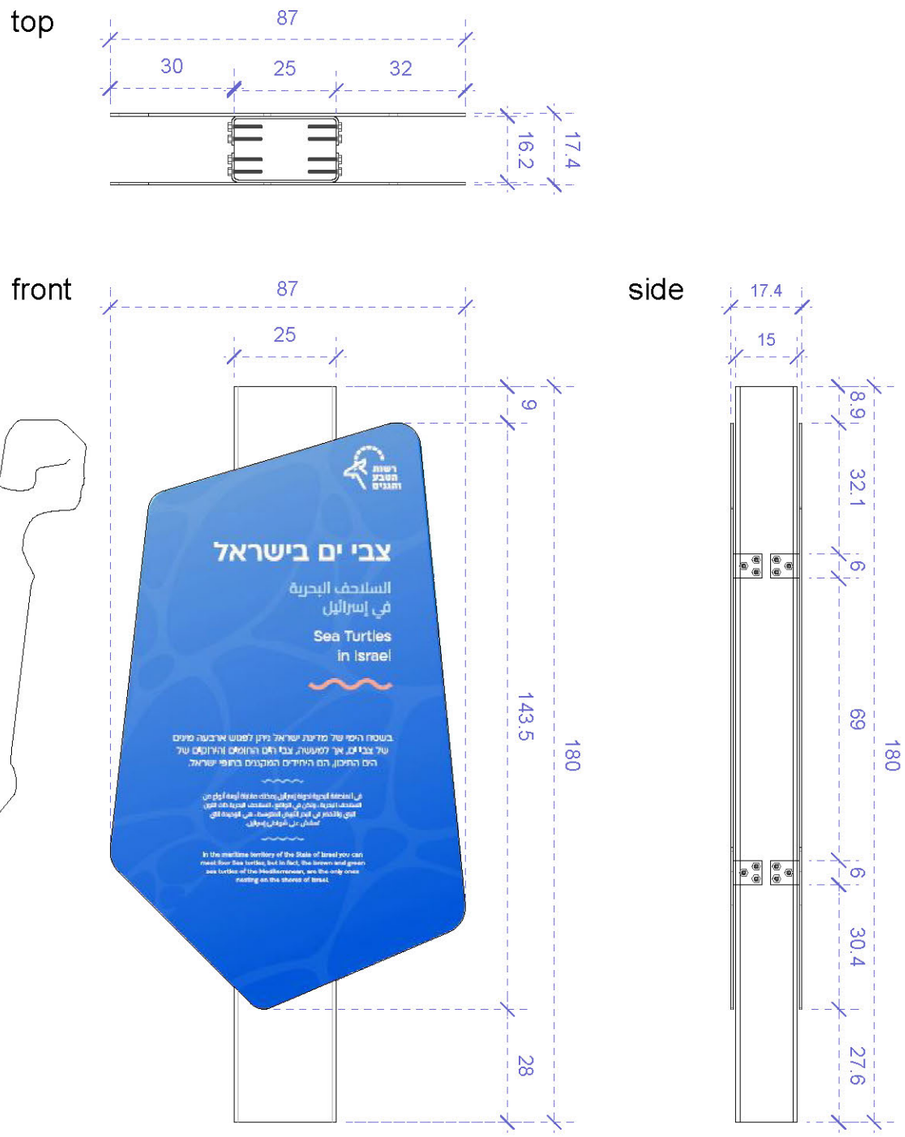

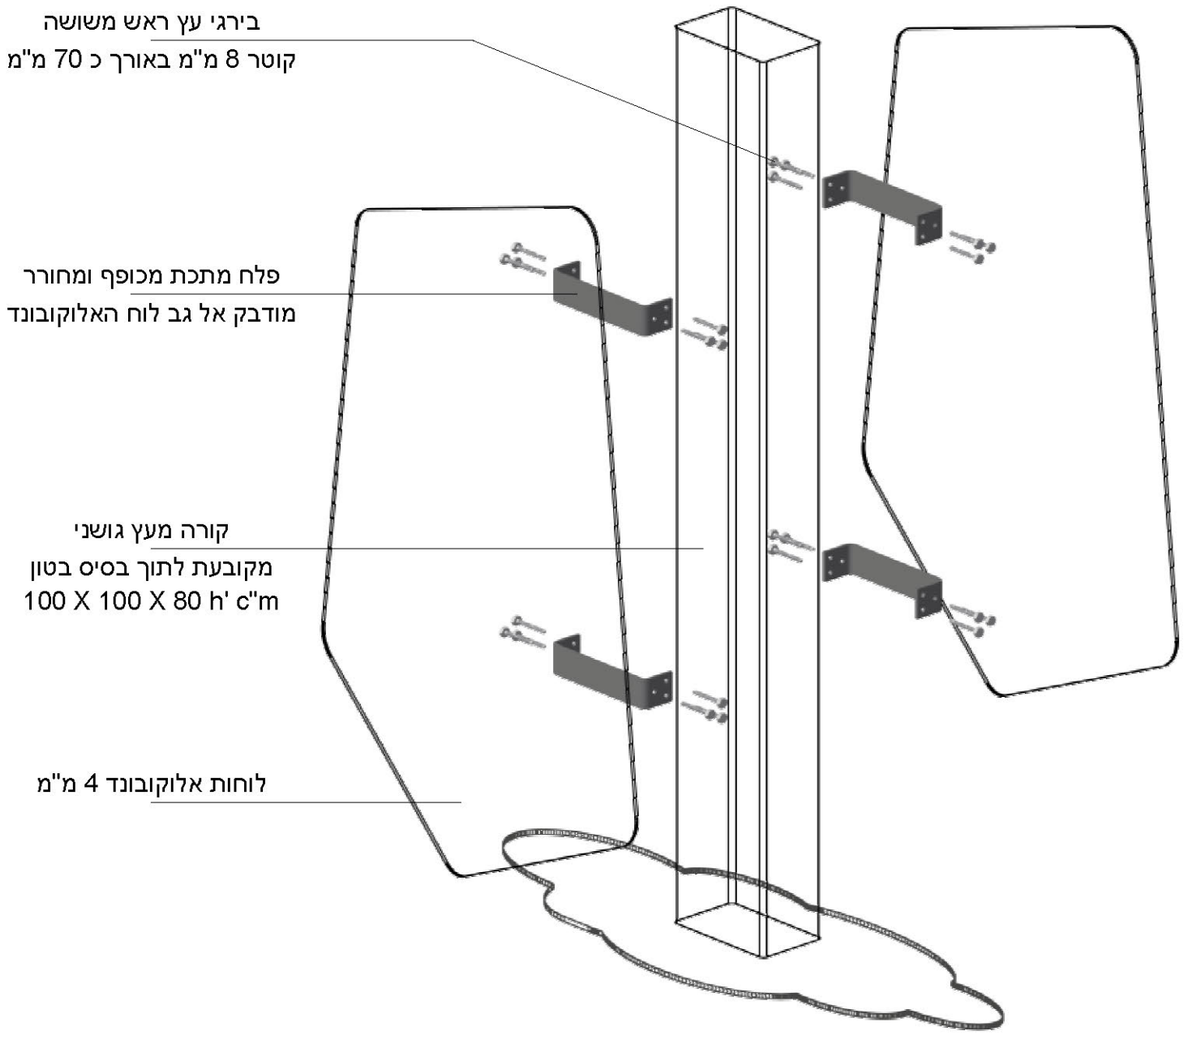

TUCAN סטודיו לעיצוב בע"מ	Turtle Rescue Center	Plan: 01b	Date: 31.03.2022	Design:	Scale: 1/10
	Tucan Design Studio itd . www.tucan.co.il . P.O. 208 Rinatya 73165 Israel . Tel +972-3-9379506 . Fax +972-3-9071599 . reuven@tucan.co.il				

ציור ע"ג שטח קיר של 34 מ"מ
כולל אלמנט בולט מגבולות הקיר

אין עדיין דוגמאת ציור רלווטית
או שיטת ייצור מועדפת


אותיות תלת צמדות קיר
בגובה אות 30 ס"מ

חיתוך צורני בלייזר
מאלומיניום בעובי 6 מ"מ

אותיות תלת מוארות מבפנים
בגובה אות 50 ס"מ


ניתן לבחון אפשרות לאותיות
תלת מאלומיניום בעובי 8 מ"מ


אותיות תלת ראה תוכנית נפרדת

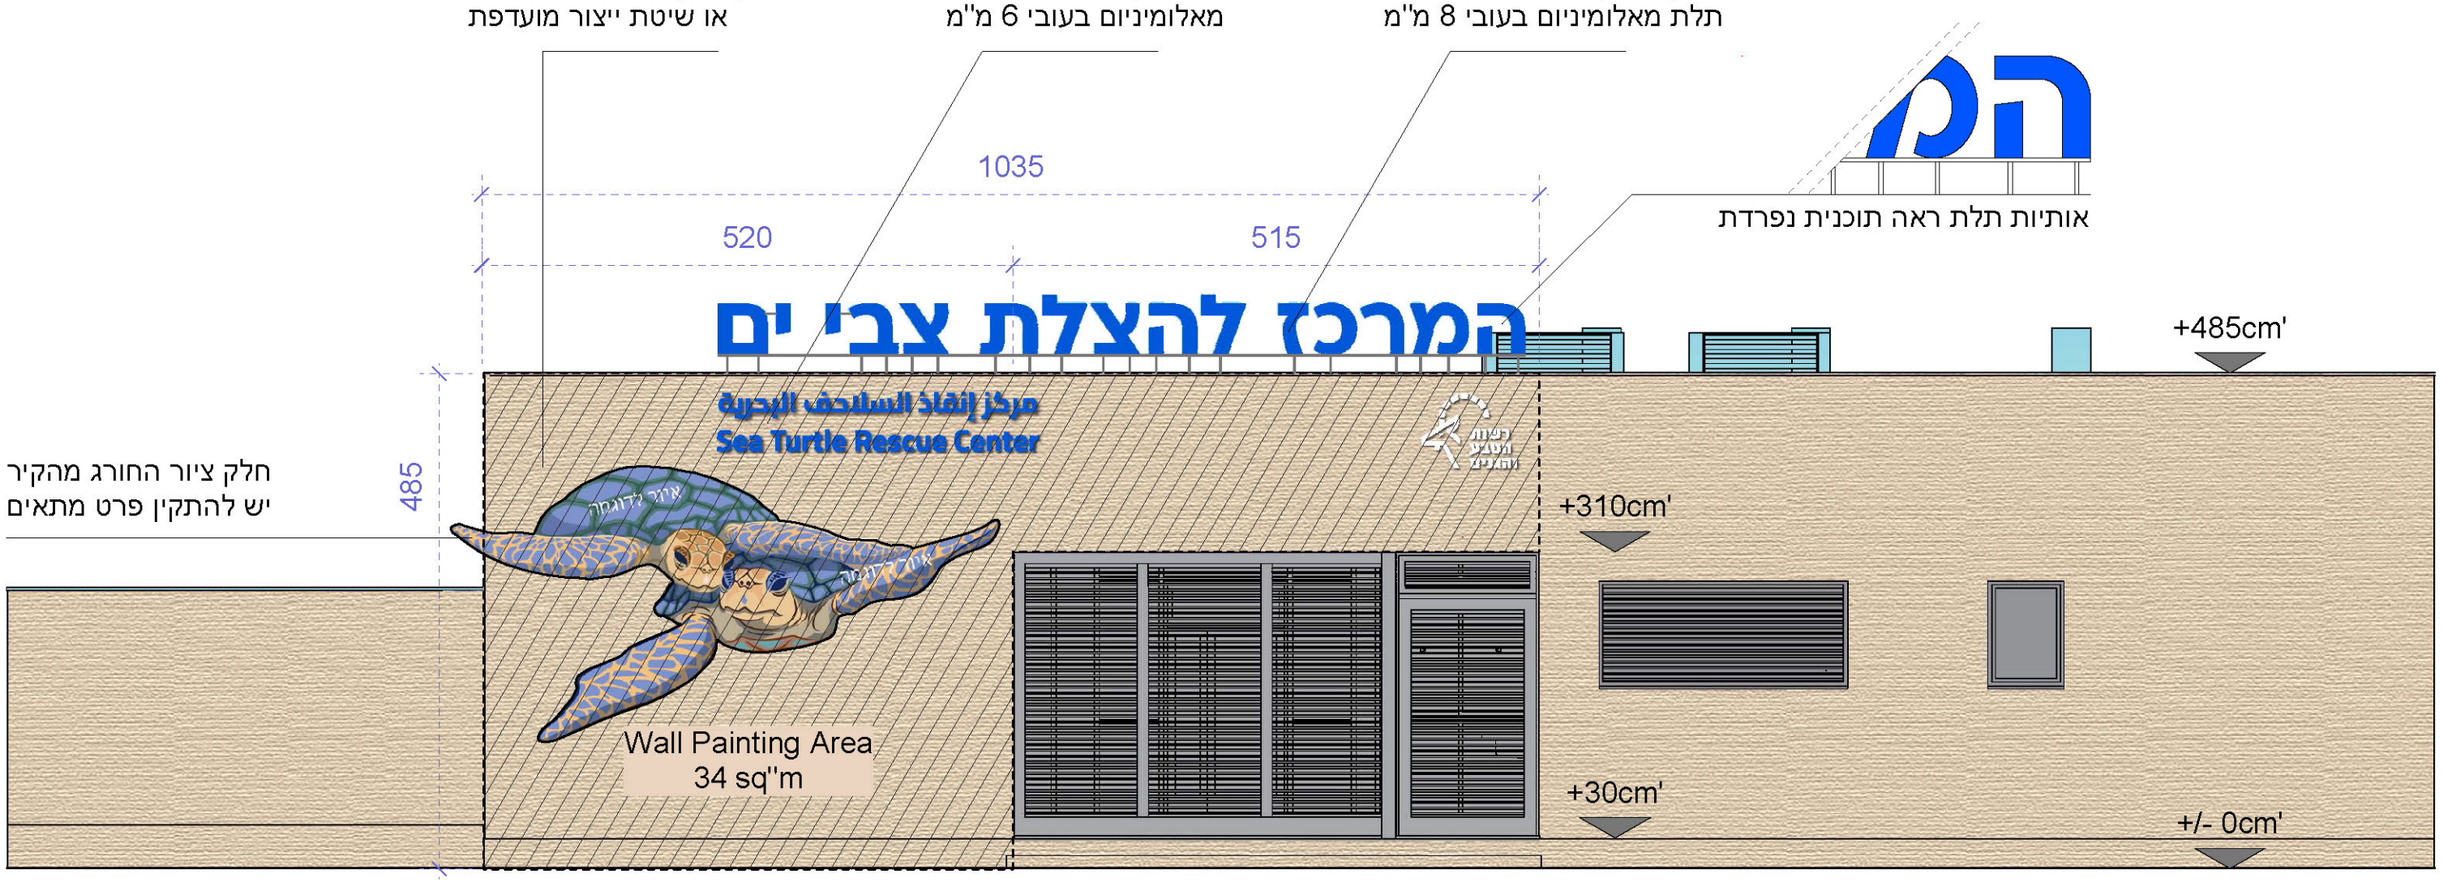


חלק ציור החורג מהקיר
יש להתקין פרט מתאים

TUCAN	Turtle Rescue Center	Plan: 02a	Date: 15.03.2022	Design:	Scale: 1/60
Tucan Design Studio itd . www.tucan.co.il . P.O. 208 Rinatya 73165 Israel . Tel +972-3-9379506 . Fax +972-3-9071599 . reuven@tucan.co.il					

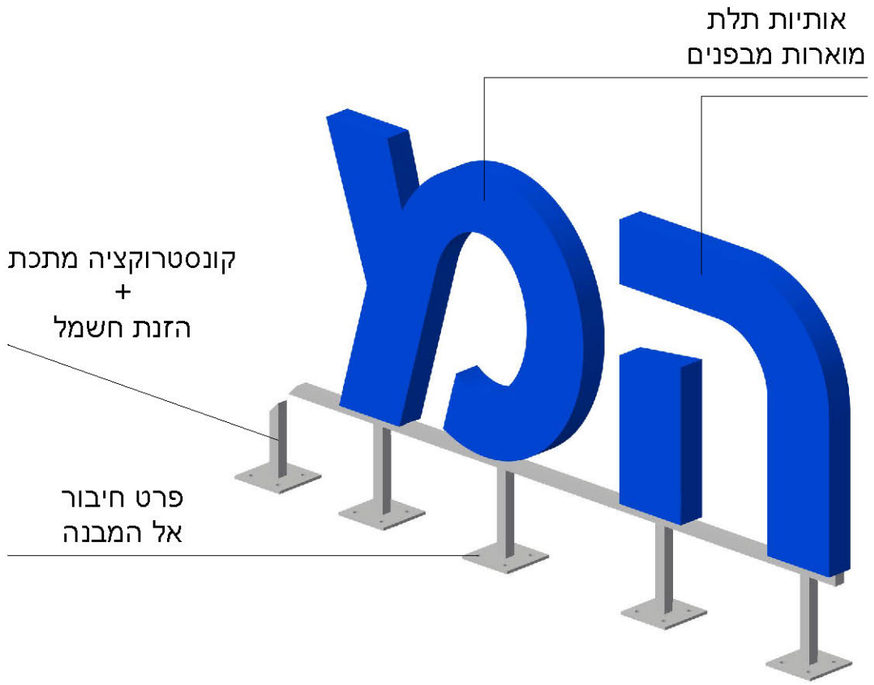

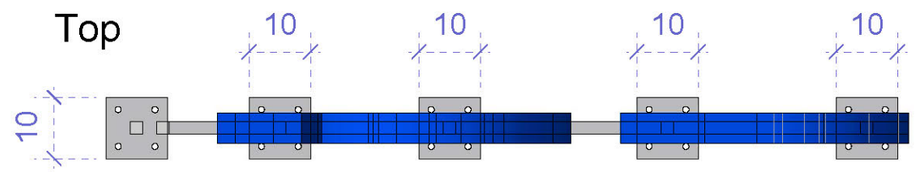




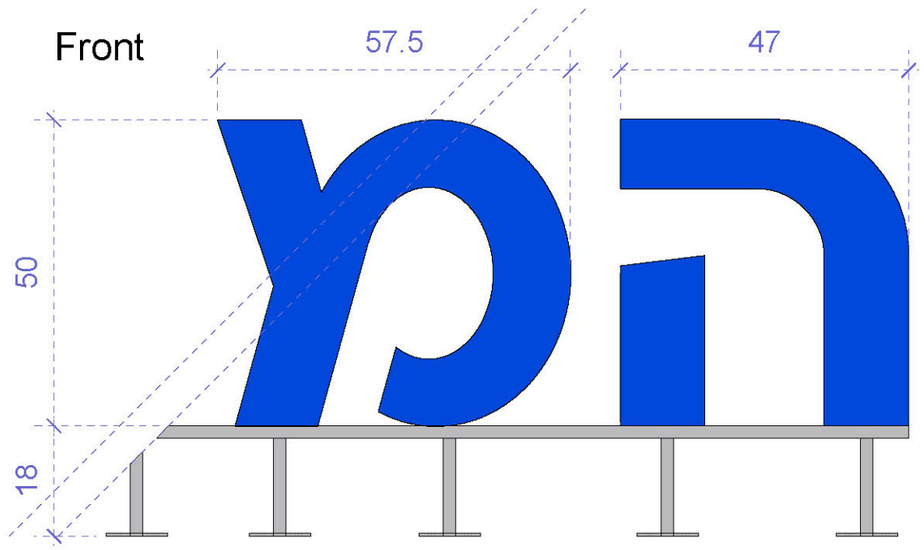


TUCAN	Turtle Rescue Center	Plan: 02b	Date: 21.03.2022	Design:	Scale: 1/10
Tucan Design Studio itd . www.tucan.co.il . P.O. 208 Rinatya 73165 Israel . Tel +972-3-9379506 . Fax +972-3-9071599 . reuven@tucan.co.il					




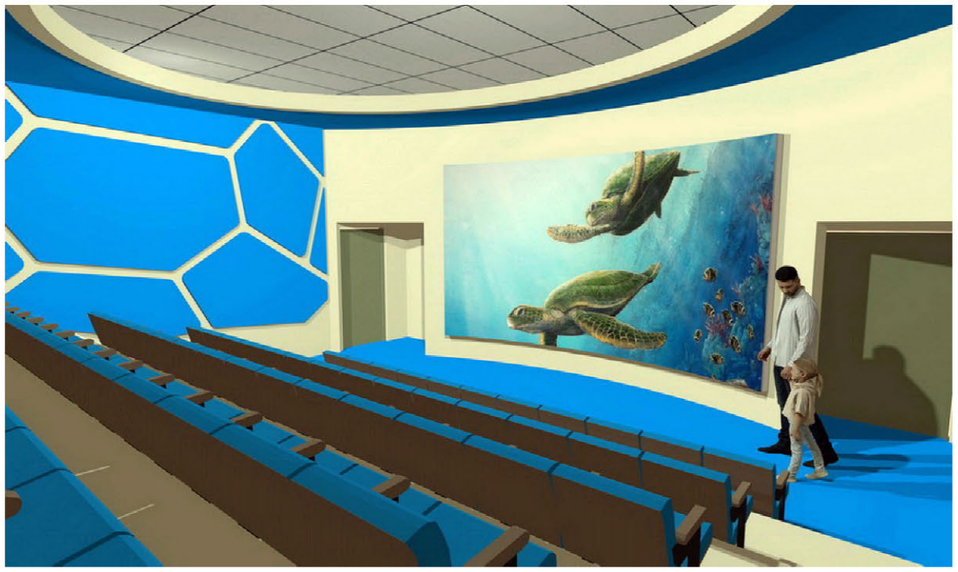



TUCAN	Turtle Rescue Center	Plan: 03a	Date: 15.03.2022	Design:	Scale: 1/65
	Tucan Design Studio itd . www.tucan.co.il . P.O. 208 Rinatya 73165 Israel . Tel +972-3-9379506 . Fax +972-3-9071599 . reuven@tucan.co.il				

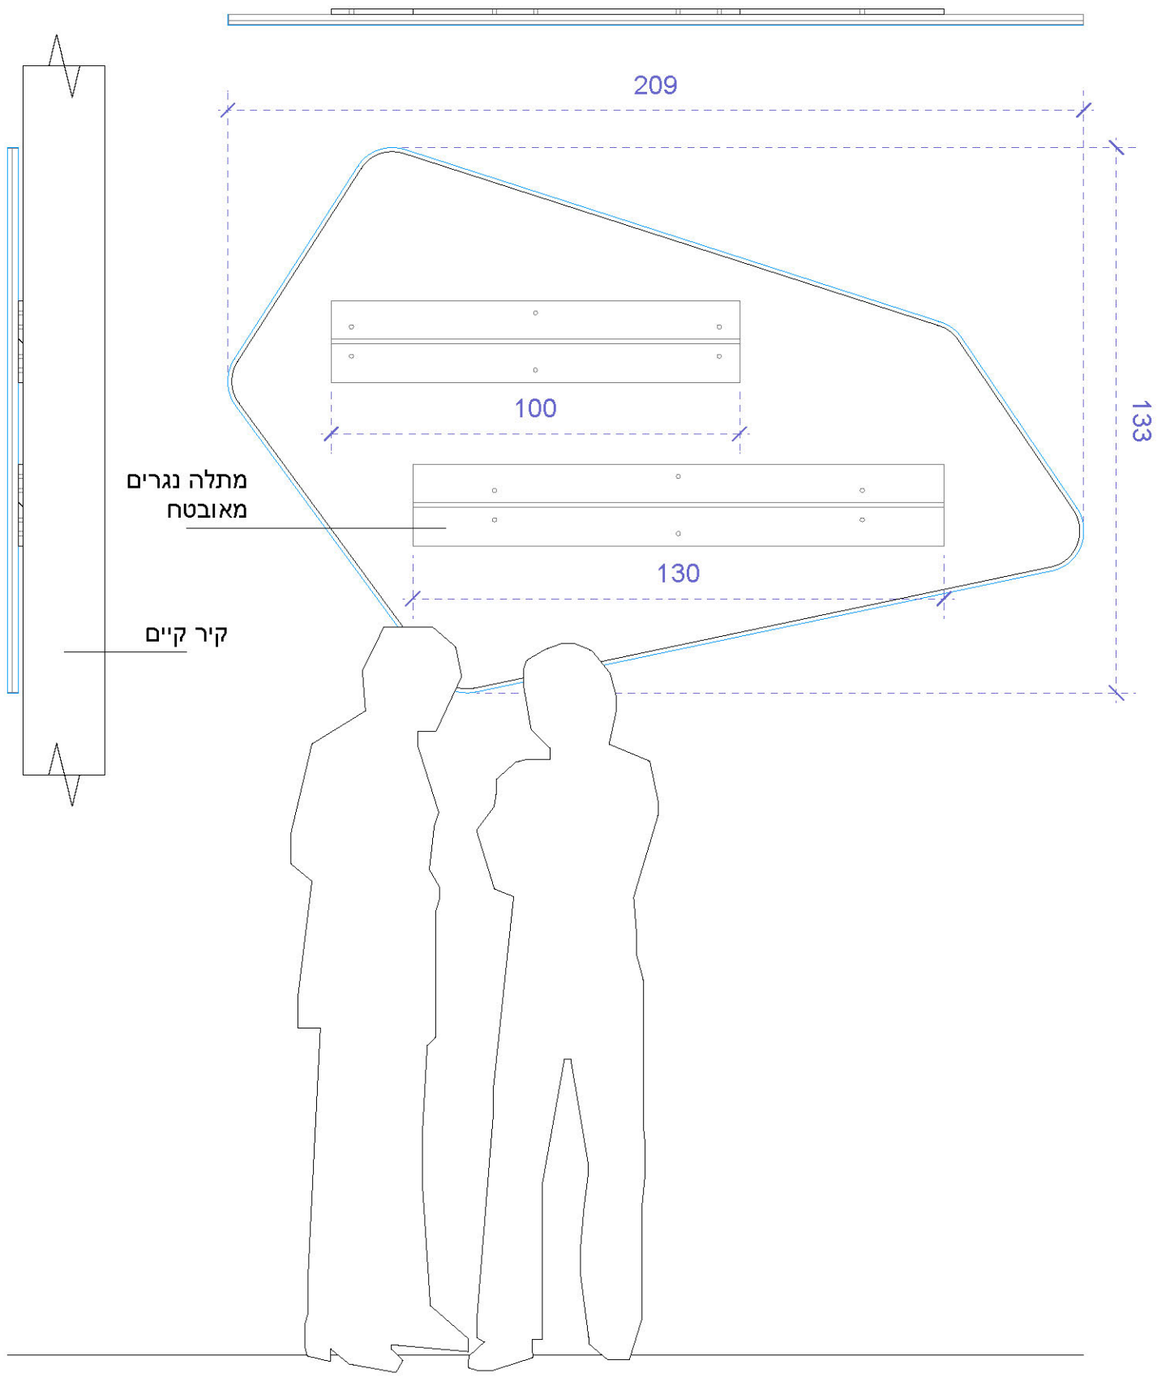


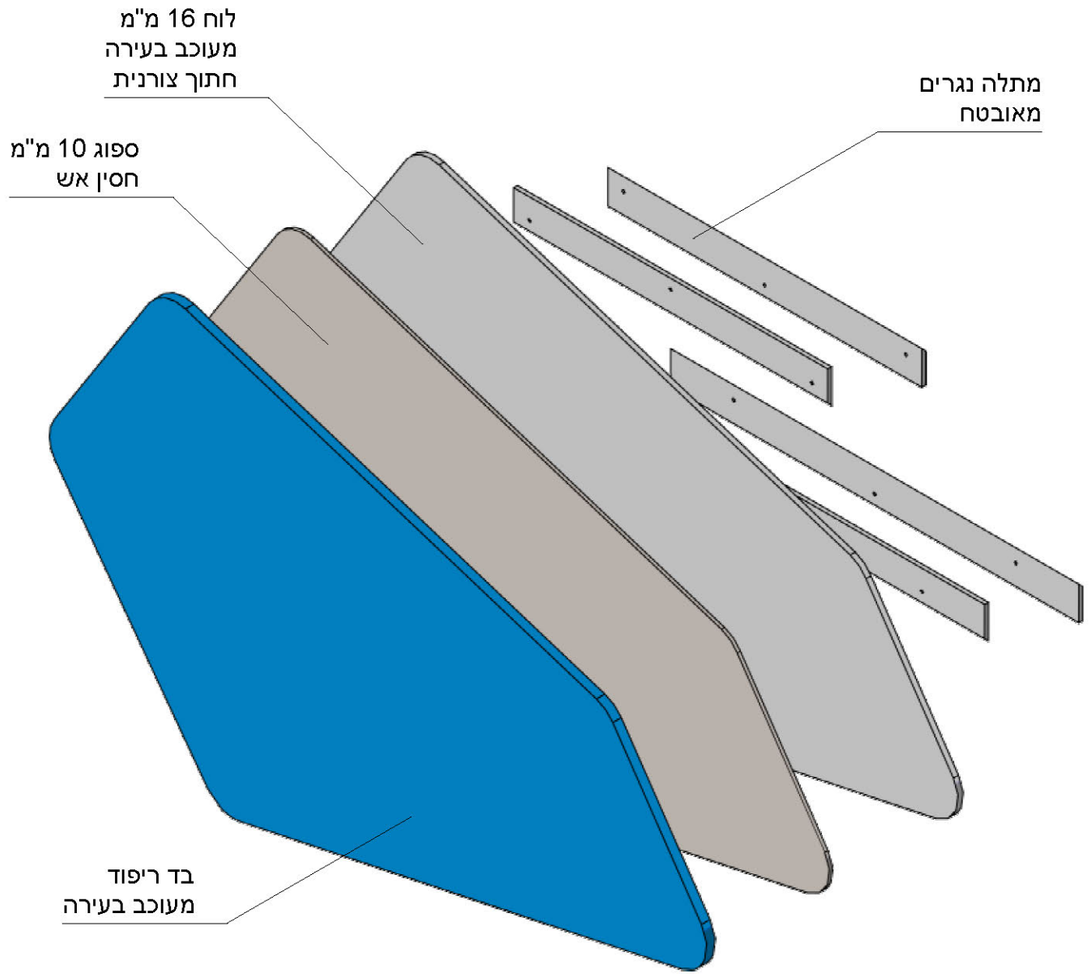

ציפויי קירות אקוסטי

- לוחות עץ מצופות בד מתוח ע"ג ספוג
- הבד והספוג חסיני אש והעץ מעוכב בעירה
- שטח קירות משוער לציפוי כ 42 מ"ר


TUCAN	Turtle Rescue Center	Plan: 03b	Date: 31.03.2022	Design:	Scale: 1/15
	Tucan Design Studio itd . www.tucan.co.il . P.O. 208 Rinatya 73165 Israel . Tel +972-3-9379506 . Fax +972-3-9071599 . reuven@tucan.co.il				

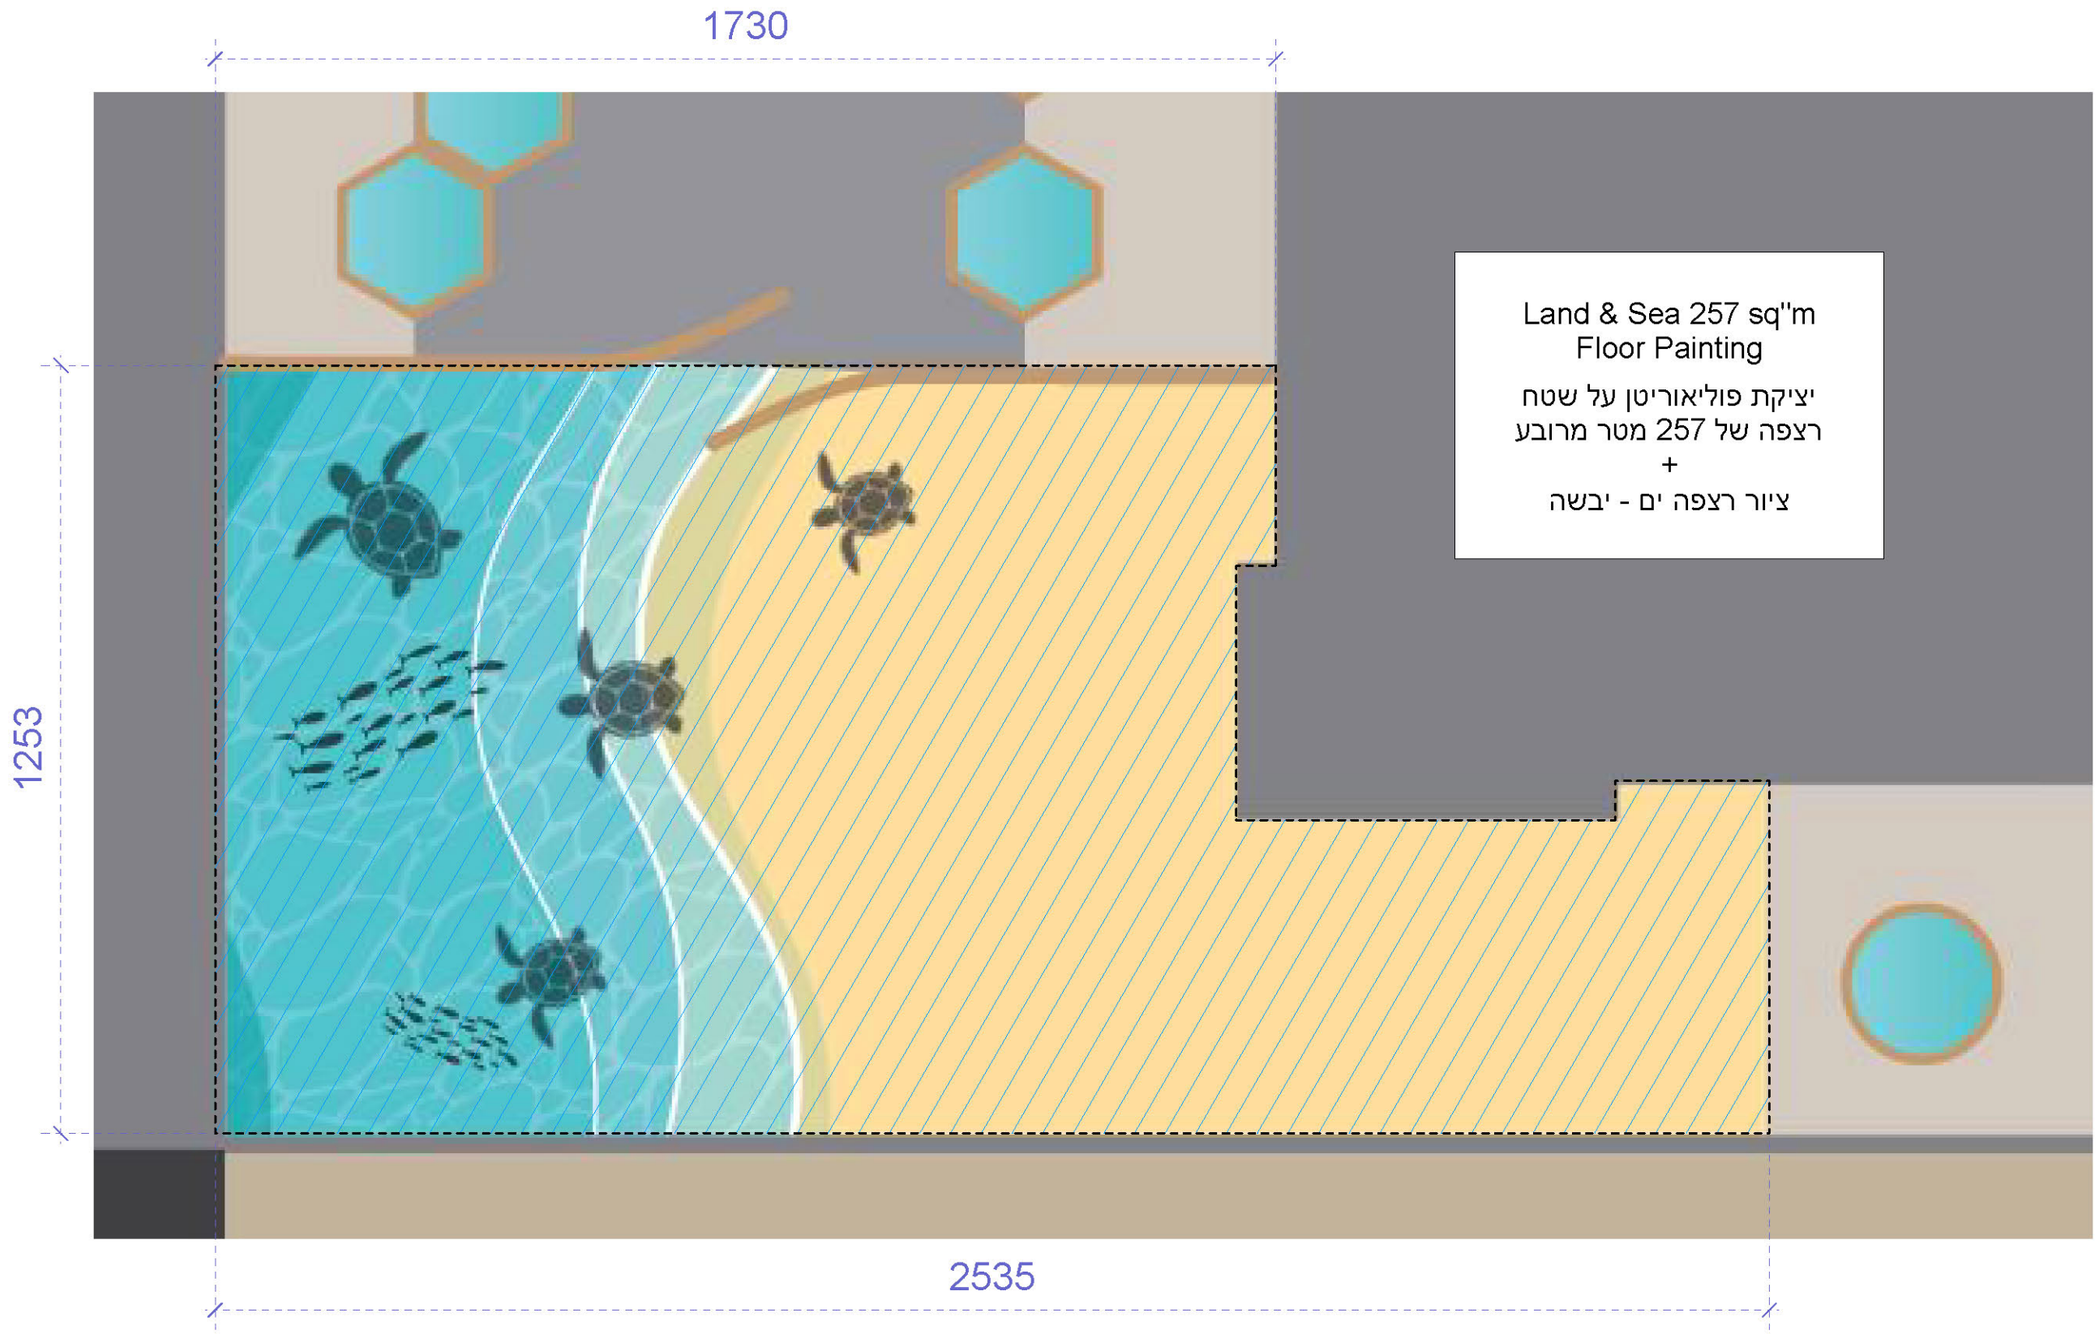

TUCAN	Turtle Rescue Center	Plan: 04	Date: 15.03.2022	Design:	Scale: 1/100
Tucan Design Studio itd . www.tucan.co.il . P.O. 208 Rinatya 73165 Israel . Tel +972-3-9379506 . Fax +972-3-9071599 . reuven@tucan.co.il					

Israel's Sea Turtle Rescue Center: 05 & 06a_Hospital Wall - Screen & Graphics


חזית קיר חדר מיון - שגרת הטיפול 5 & 6a

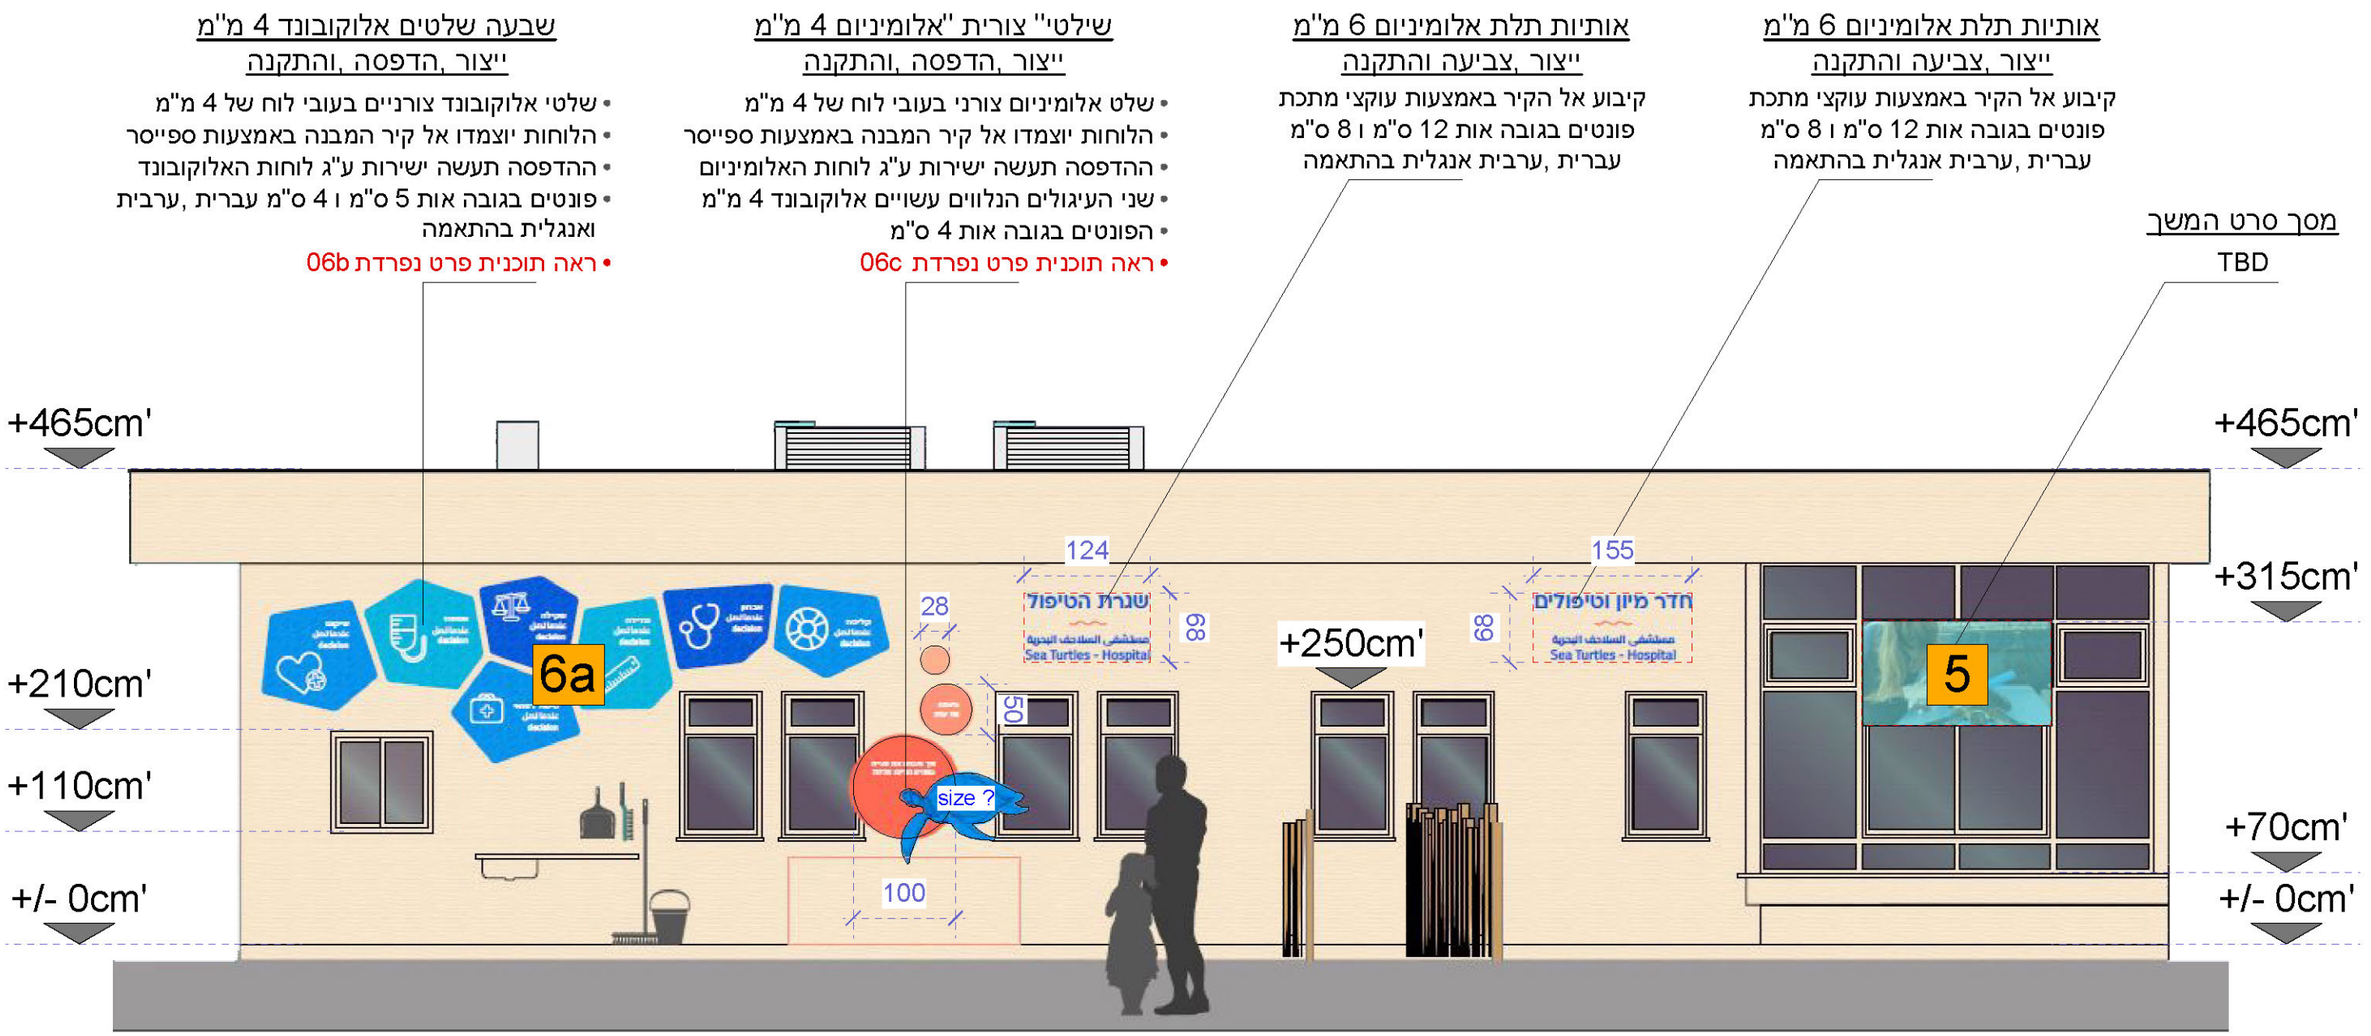

TUCAN	Turtle Rescue Center	Plan: 05 & 06a	Date: 22.03.2022	Design:	Scale: 1/60
Tucan Design Studio itd . www.tucan.co.il . P.O. 208 Rinatya 73165 Israel . Tel +972-3-9379506 . Fax +972-3-9071599 . reuven@tucan.co.il					


שבעה שלטי חדר מיון - תוכנית עקרונית לתליה

- שבעה שלטי אלוקובונד בעובי לוח של 4 מ"מ
- ההדפסה תעשה ישירות ע"ג לוחות האלוקובונד
- מידה ממוצעת לשלט 100 X 100 X 0.8 c"m
- הלוחות יוצמדו אל קיר המבנה באמצעות ספייסרים אשר יצרו הרחקות שיכתיבו תליה בזוויות משתנות של 4 ו/או 5 מעלות כלפי הקיר ימינה ושמאלה לסירוגין

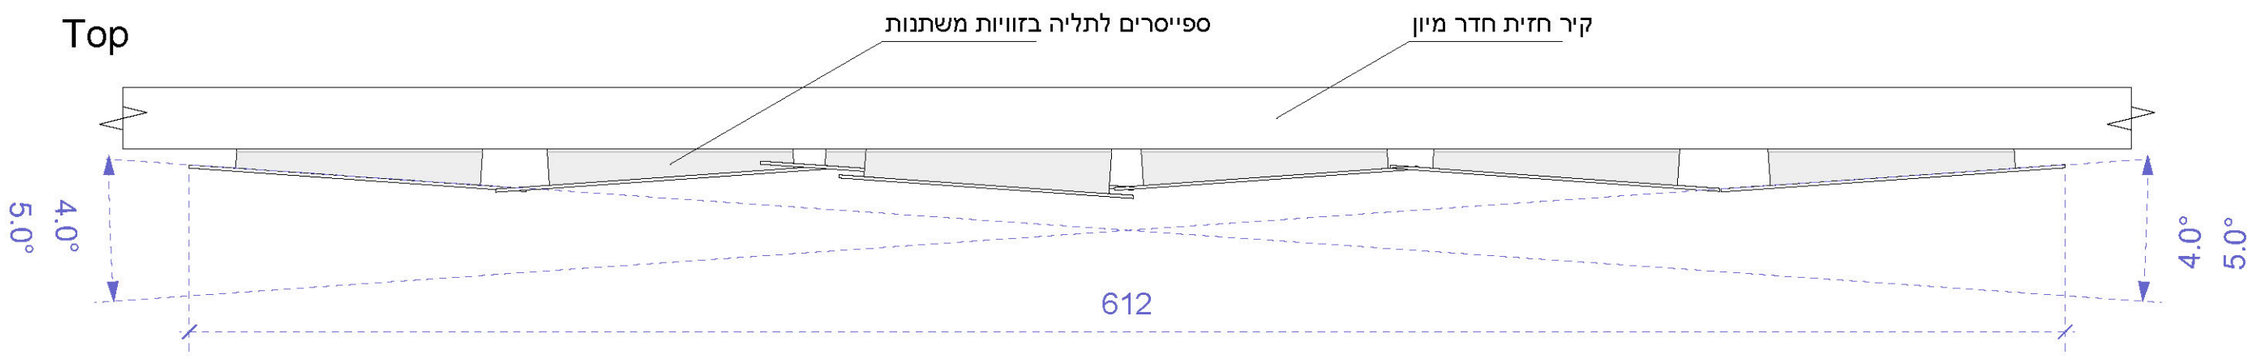





TUCAN	Turtle Rescue Center	Plan: 06b	Date: 22.03.2022	Design:	Scale: 1/20
	Tucan Design Studio itd . www.tucan.co.il . P.O. 208 Rinatya 73165 Israel . Tel +972-3-9379506 . Fax +972-3-9071599 . reuven@tucan.co.il				

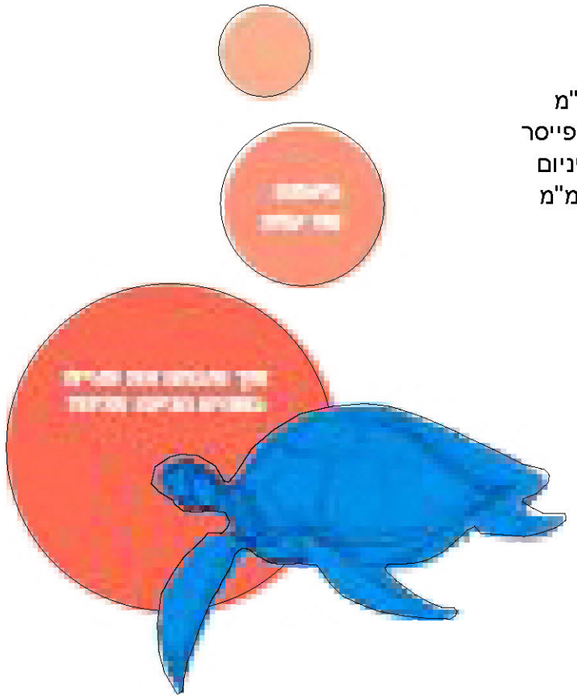

שילטי'' צורית ''אלומיניום 4 מ''מ
ייצור ,הדפסה ,והתקנה

- שלטי אלומיניום צורניים בעובי לוח של 4 מ"מ
- הלוחות יוצמדו אל קיר המבנה באמצעות ספייסר
- ההדפסה תעשה ישירות ע"ג לוחות האלומיניום
- שני העיגולים הנלווים עשויים אלוקובונד 4 מ"מ
- הפונטים בגובה אות 4 ס"מ

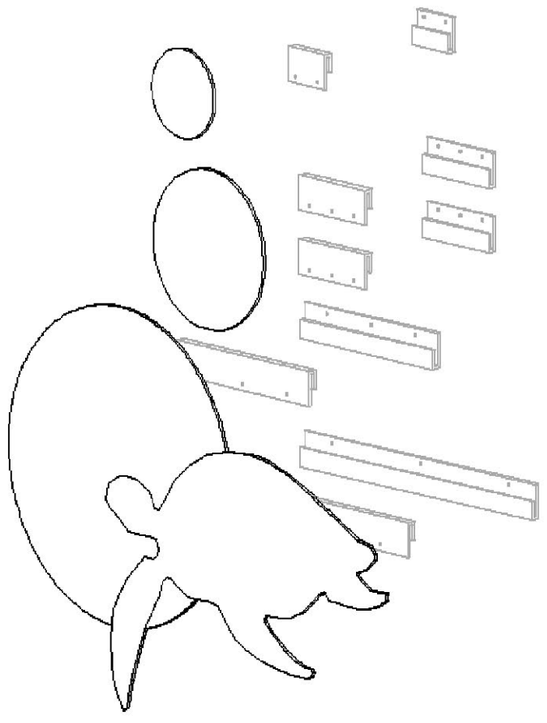

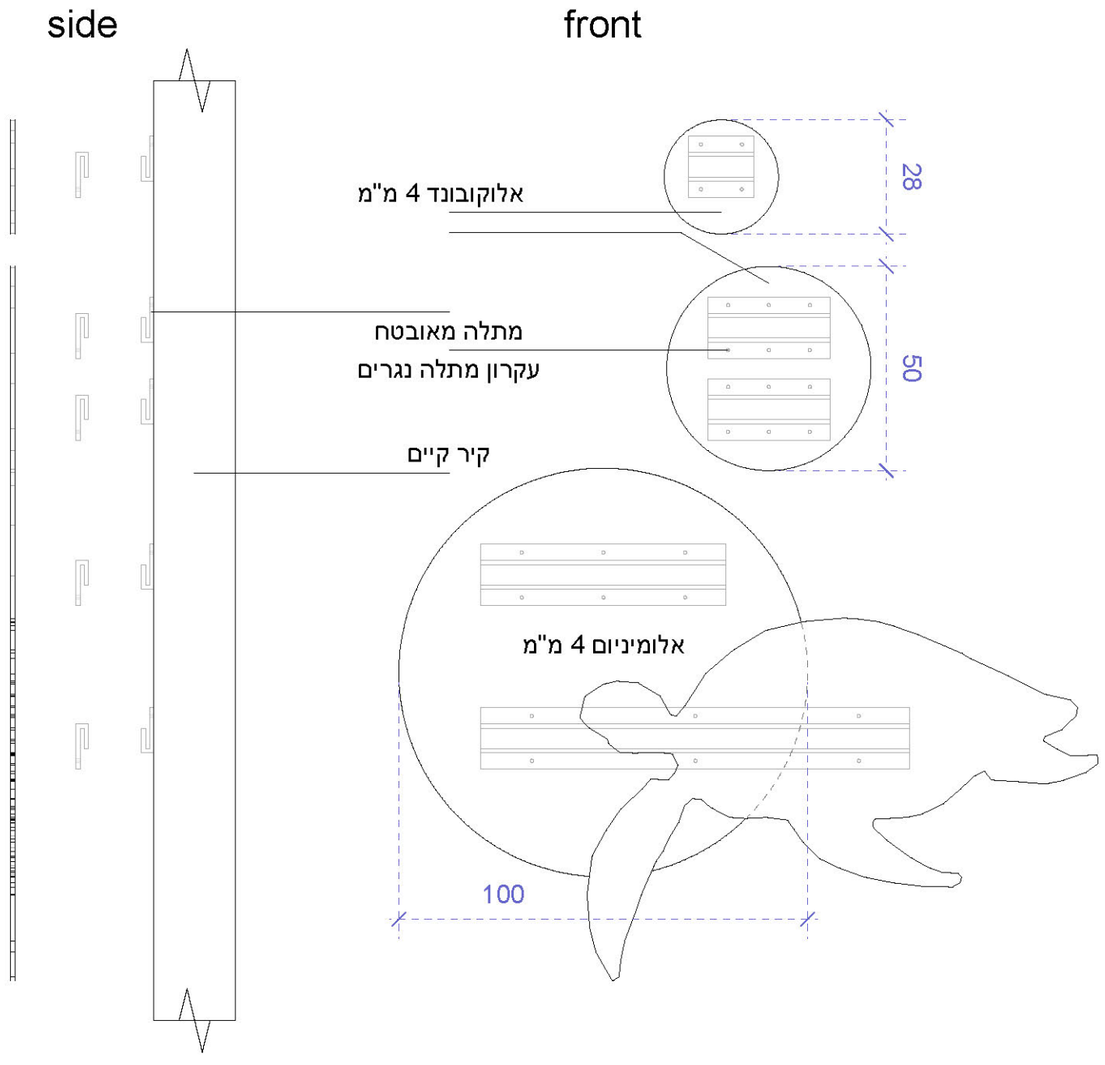

TUCAN	Turtle Rescue Center	Plan: 06c	Date: 03.04.2022	Design:	Scale: 1/15
	Tucan Design Studio itd . www.tucan.co.il . P.O. 208 Rinatya 73165 Israel . Tel +972-3-9379506 . Fax +972-3-9071599 . reuven@tucan.co.il				

שני שלטים צורניים אלוקובונד 4 מ''מ
ייצור ,הדפסה ,והתקנה

- שלטי אלוקובונד צורניים בעובי לוח של 4 מ"מ
- ההדפסה תעשה ישירות ע"ג לוחות האלוקובונד
- הלוחות יוצמדו אל קיר המבנה באמצעות ספייסר
- פונטים בגובה אות 5 ס"מ ו 4 ס"מ עברית ,ערבית ואנגלית בהתאמה
- ראה תוכנית פרט נפרדת 07b

שילטי'' צורית ''אלומיניום 4 מ''מ
ייצור ,הדפסה ,והתקנה


- שלט אלומיניום צורני בעובי לוח של 4 מ"מ
- הלוחות יוצמדו אל קיר המבנה באמצעות ספייסר
- ההדפסה תעשה ישירות ע"ג לוחות האלומיניום
- שני העיגולים הנלווים עשויי אלוקובונד 4 מ"מ
- פונטים בגובה אות 4 ס"מ
- ראה תוכנית פרט נפרדת 06c

אותיות תלת אלומיניום 6 מ''מ
ייצור ,צביעה והתקנה


פונטים בגובה אות 12 ס"מ ו 8 ס"מ
עברית ,ערבית אנגלית בהתאמה

ציור ע''ג שטח קיר של 17.5 מ''מ

אין עדיין דוגמאת ציור רלוונטית
או שיטת ייצור מועדפת

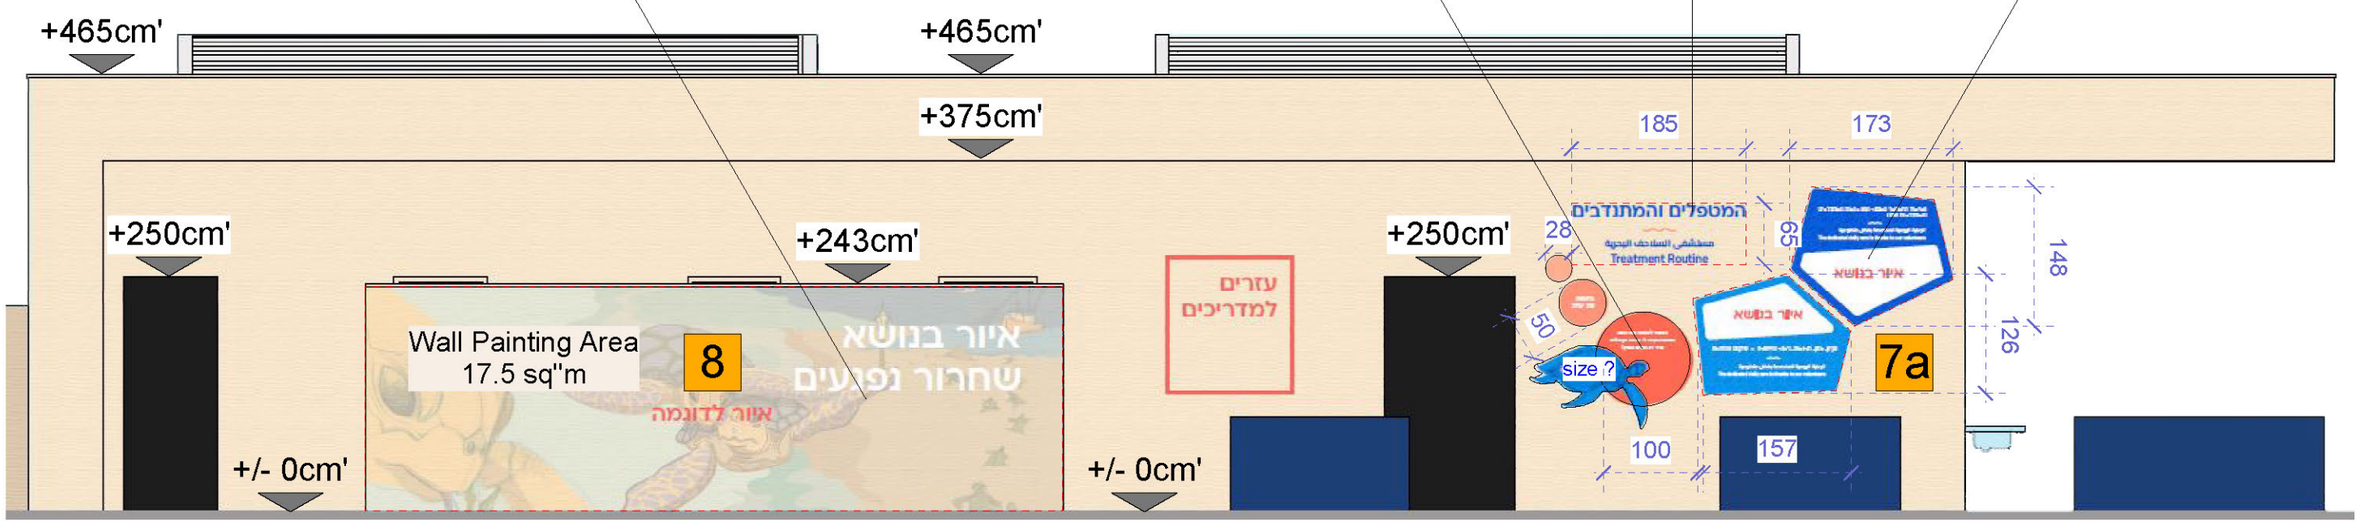


TUCAN	Turtle Rescue Center	Plan: 07a & 08	Date: 22.03.2022	Design:	Scale: 1/65
Tucan Design Studio itd . www.tucan.co.il . P.O. 208 Rinatya 73165 Israel . Tel +972-3-9379506 . Fax +972-3-9071599 . reuven@tucan.co.il					

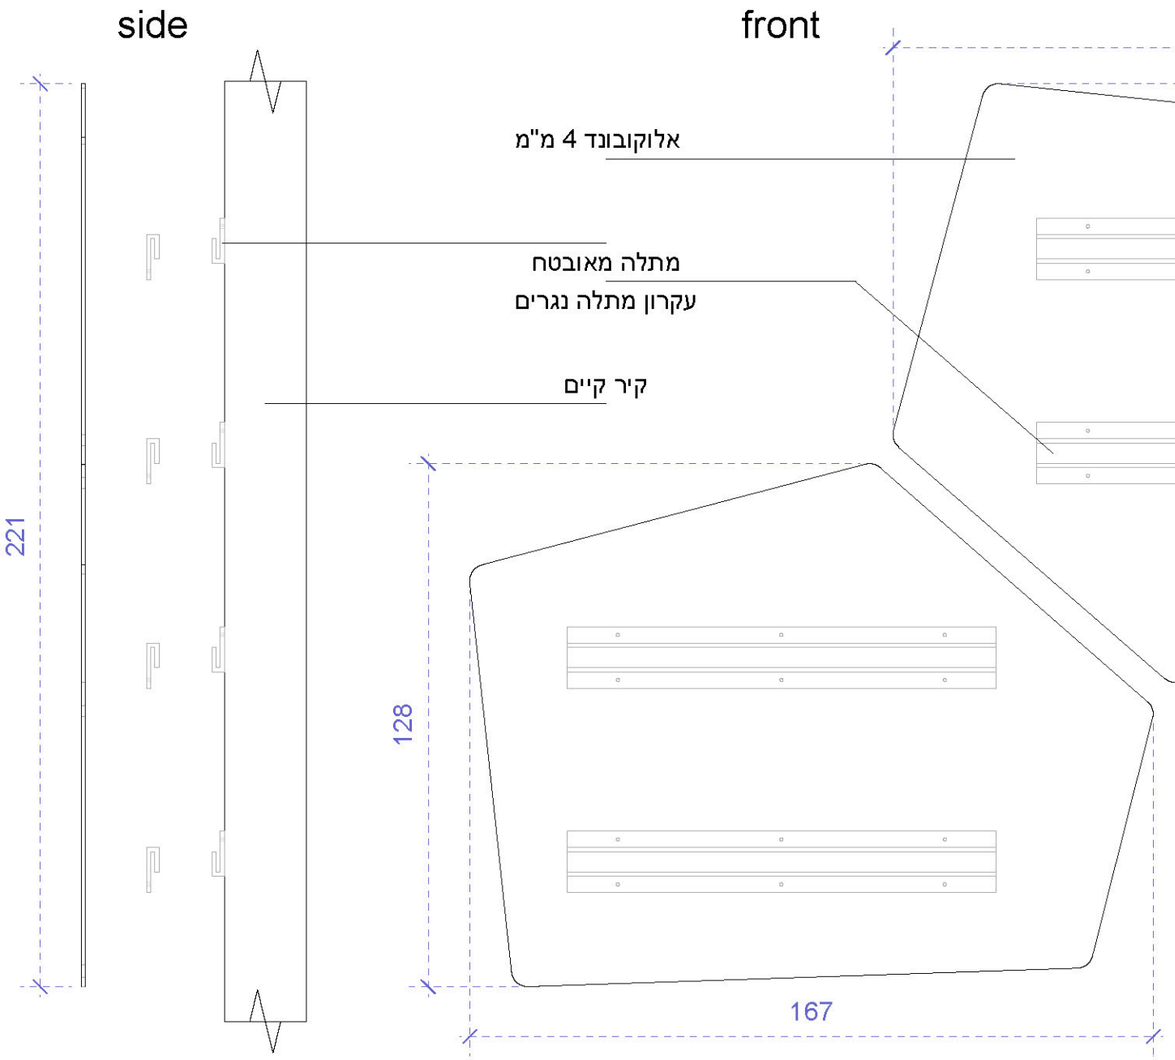

<u>שני שלטים צורניים אלוקובונד 4 מ"מ</u>
<u>ייצור ,הדפסה ,והתקנה</u>

- שלטי אלוקובונד צורניים בעובי לוח של 4 מ"מ
- ההדפסה תעשה ישירות ע"ג לוחות האלוקובונד
- הלוחות יוצמדו אל קיר המבנה באמצעות ספייסר
- פונטים בגובה אות 5 ס"מ ו 4 ס"מ עברית ,ערבית ואנגלית בהתאמה

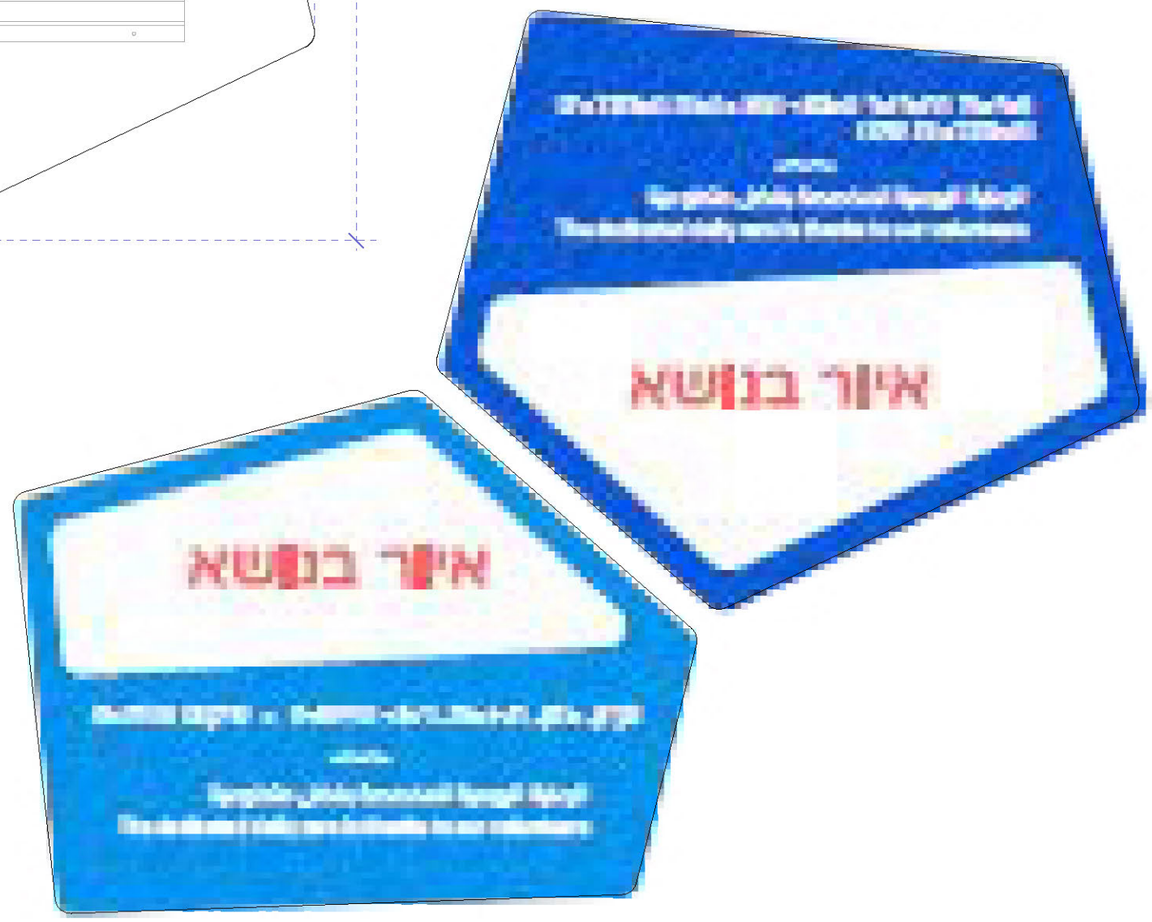

TUCAN	Turtle Rescue Center	Plan: 07b	Date: 04.04.2022	Design:	Scale: 1/15
	Tucan Design Studio itd . www.tucan.co.il . P.O. 208 Rinatya 73165 Israel . Tel +972-3-9379506 . Fax +972-3-9071599 . reuven@tucan.co.il				

שילטי'' צורית ''אלומיניום 4 מ''מ
ייצור ,הדפסה ,והתקנה


- שלטי אלומיניום צורניים בעובי לוח של 4 מ"מ
- ההדפסה תעשה ישירות ע"ג לוחות האלומיניום
- הלוחות יוצמדו אל לוח הזכוכית באמצעות מתלה מתכת
- מידות השלטים ע"פ קטרים 80 : ס"מ 40 - ס"מ 22 - ס"מ
- שני העיגולים הנלווים עשויים אלוקובונד 4 מ"מ
- פונטים בגובה אות 1 ס"מ 1.5 - ס"מ


שלט חוץ ייצור ,הדפסה ,והתקנה

- שלט חוץ דו צדדי עשוי מ 2 לוחות אלוקובונד בעובי 4 מ"מ
- לוחות השלט יוצמדו אל קורת עץ גושני בדומה לאדני רכבת
- השלט יוצב על גבי ביסוס בטון במידה של 0.8 מטר מעוקב
- הדפסת השלט תעשה ישירות ע"ג לוחות האלוקובונד
- מיקום הצבת השלטים יקבע בהתאם לייעוץ אדריכל נוף
- ראה תוכנית שלטים נפרדת01

דיורמה - קן הטלה
ראה תוכנית נפרדת

אותיות תלת אלומיניום 6 מ''מ
פונטים בגובה אות 6 ס"מ ו 4 ס"מ
עברית ,ערבית אנגלית בהתאמה

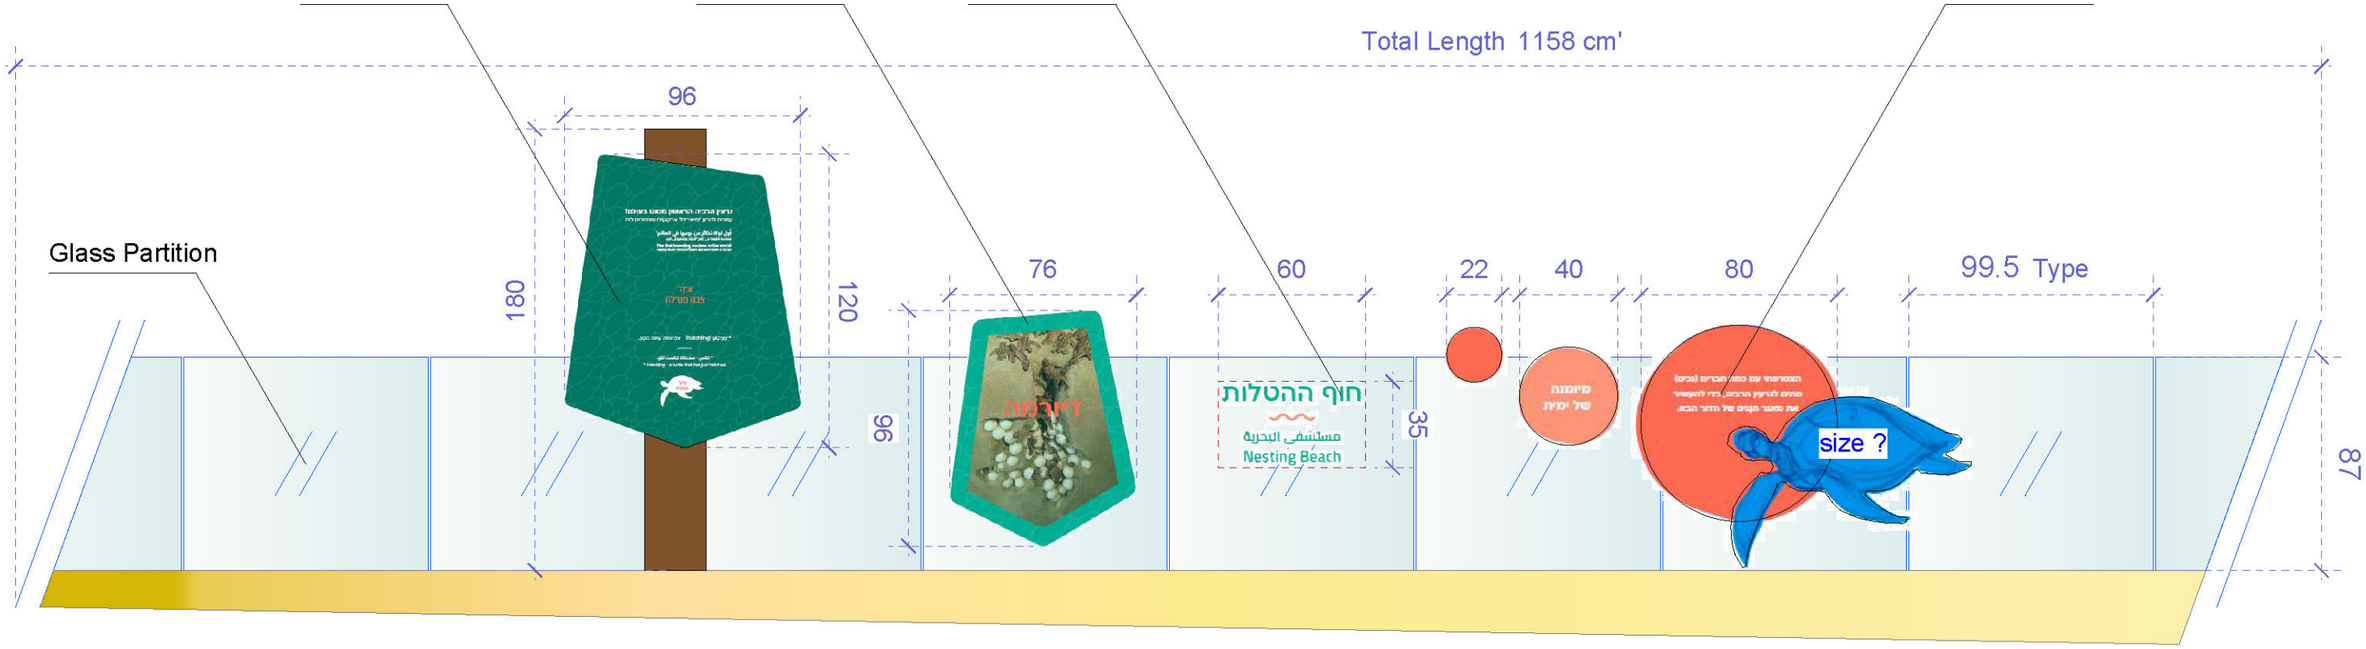

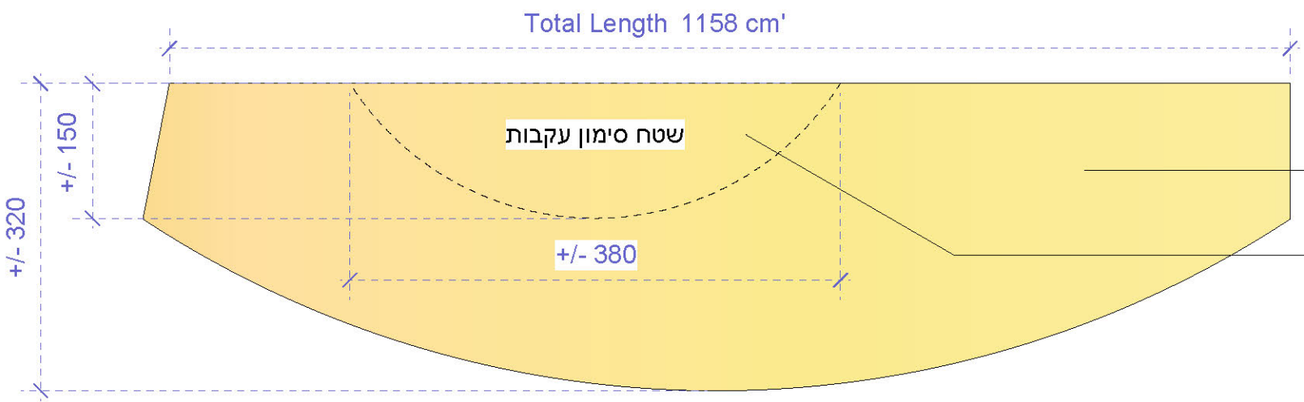

Sea Shore 30 sq''m
Floor Painting

יציקת פוליאוריטן על שטח
רצפה של 30 מטר מרובע

ציור רצפה עקבות הטלה
על שטח של 5 מטר מרובע

הרצפה בקנ''מ 1 / 2.5

פונטים לגרפיקה


עברית
PLONI BOLD AAA
PLONI DEMIBOLD AAA
PLONI REGULAR AAA


ערבית
CAIRO BOLD
CAIRO MEDIUM

אנגלית
Titillium Semibold
Titillium Regular

Turtle Rescue Center	Plan: 09	Date: 23.03.2022	Design:	Scale: 1/25

Tucan Design Studio itd . www.tucan.co.il . P.O. 208 Rinatya 73165 Israel . Tel +972-3-9379506 . Fax +972-3-9071599 . reuven@tucan.co.il

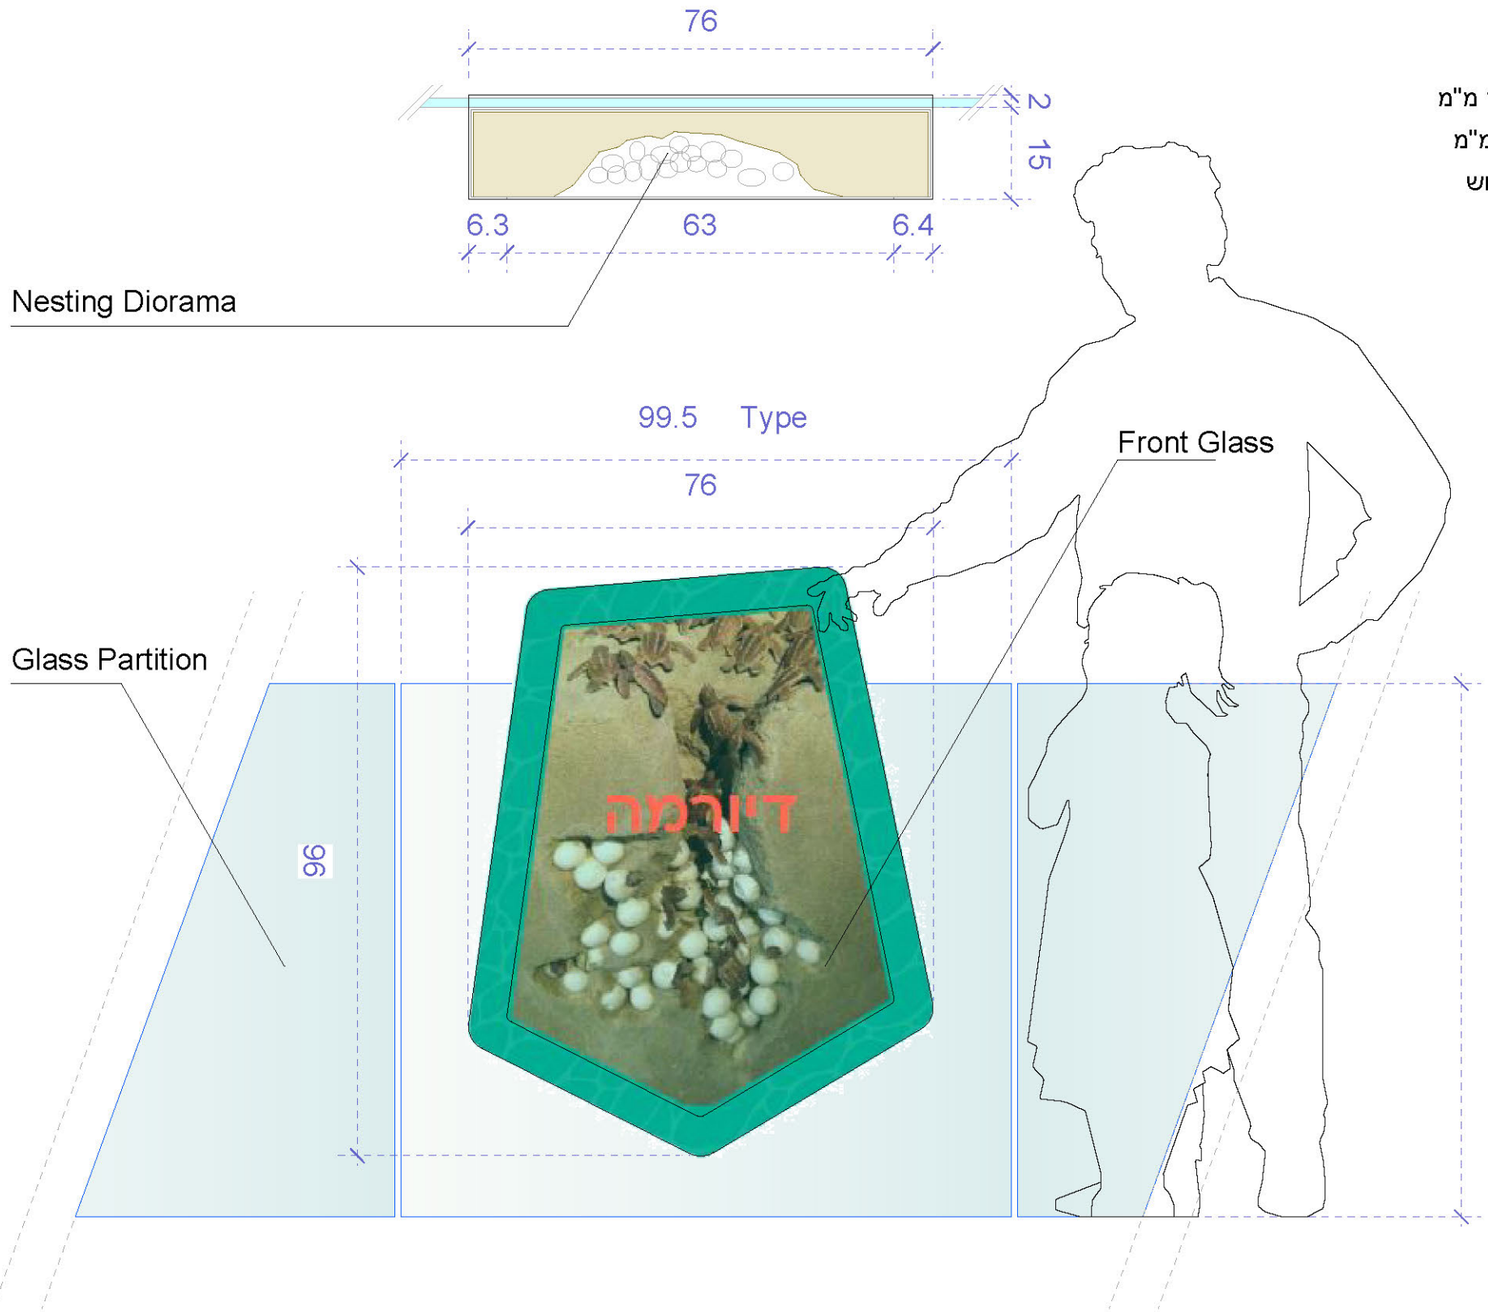

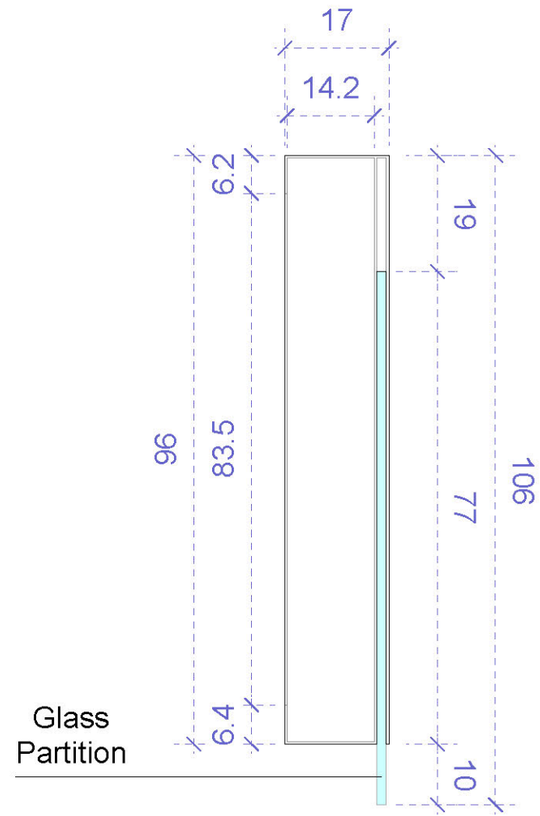

דיורמת קן ההטלה

- מתקן הויטרינה מתלבש על מעקה זכוכית קיים בעובי 1.6 מ"מ
- מבנה מעטפת זיווד עשויה כיפופי פח אלומיניום בעובי 3 מ"מ
- תוכן הדיורמה מדמה קן הטלה עשוי פיברגלס וניתן למישוש
- גב הויטרינה עוטף את מעקה הזכוכית ונתמך בו
- יש לאמת מידות בשטח לצורך תכנון פרטני / סופי

TUCAN	Turtle Rescue Center	Plan: 09b	Date: 04.04.2022	Design:	Scale: 1/10
Tucan Design Studio itd . www.tucan.co.il . P.O. 208 Rinatya 73165 Israel . Tel +972-3-9379506 . Fax +972-3-9071599 . reuven@tucan.co.il					

חלון תצפית תת ממית

חלון קיים

אותיות תלת אלומיניום 6 מ"מ


פונטים בגובה אות 6 ס"מ ו 4 ס"מ
עברית ,ערבית אנגלית בהתאמה


שילטי אלומיניום 4 מ"מ ייצור ,הדפסה ,והתקנה


- שלטי אלומיניום צורניים בעובי לוח של 4 מ"מ
- השלטים יחתכו צורנית בלייזר ואח"כ יעברו הדפסה
- ההדפסה תעשה ישירות ע"ג לוחות האלומיניום
- השלטים יוצמדו אל דופן הקיר באמצעות מתלה מתכת
- פונטים בגובה אות 1 ס"מ - 1.5 ס"מ

דגם צב ים תלת מימדי

- הדגם ייוצר בקנ"מ ונראות התואמים את המציאות
- על הדגם להיות עמיד לתנאי חוץ בסביבת חוף הים
- על הדגם להיות עמיד לטיפוס של מבקרי המתחם
- על הדגם להיות מקובע אל התשתית הקיימת

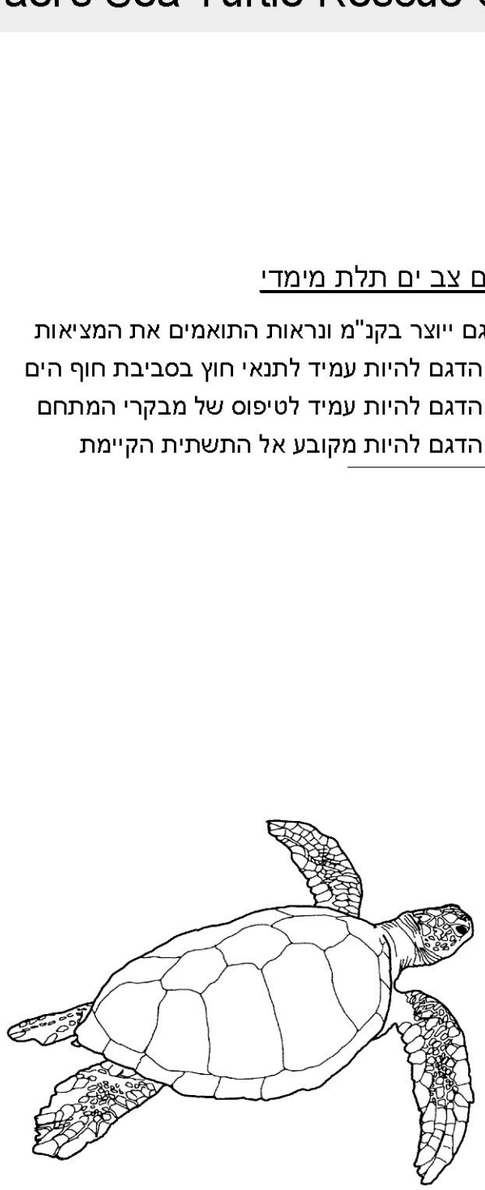

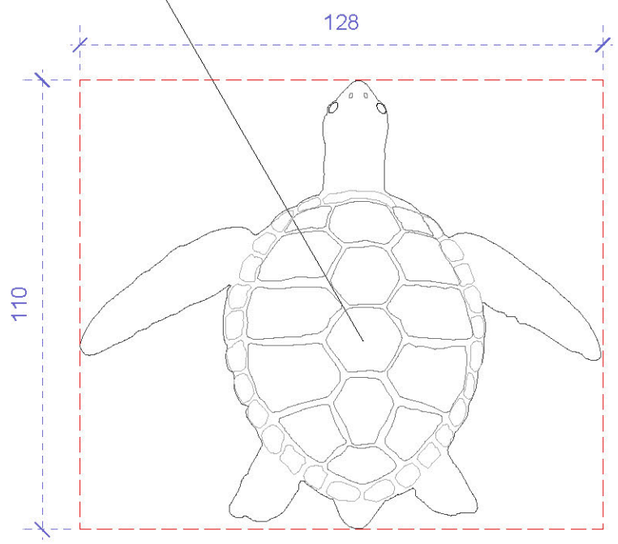


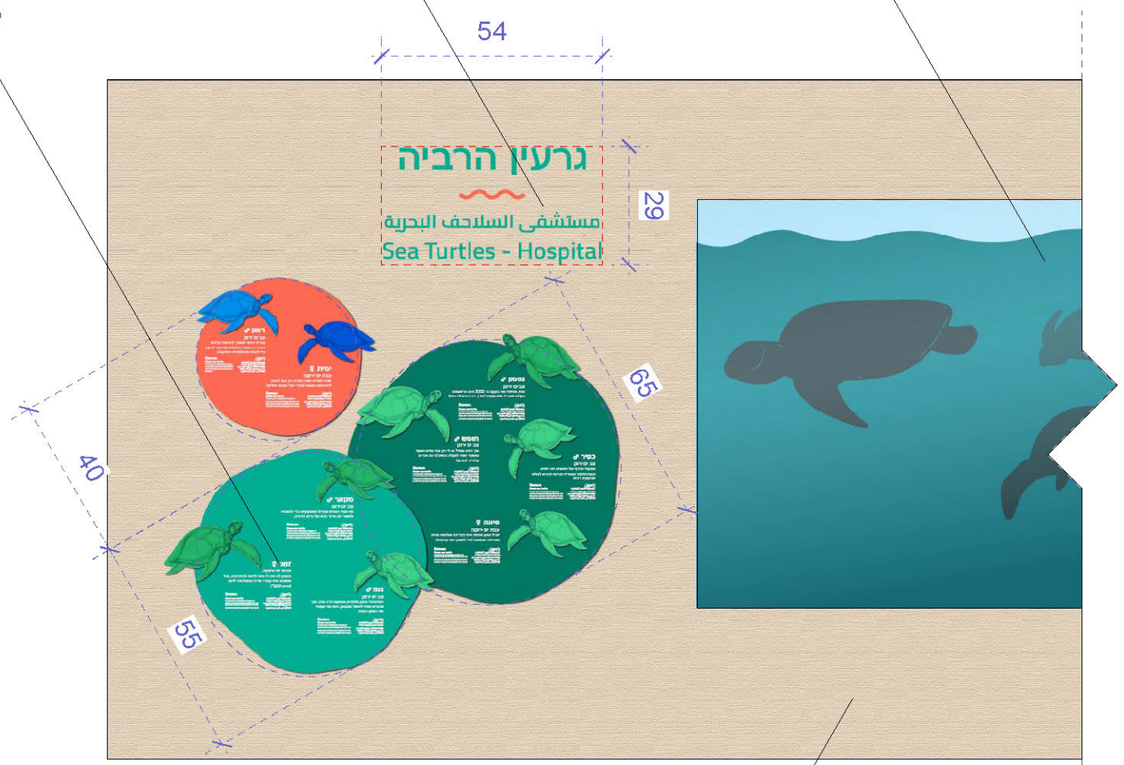

הקיר הינו קיר קעור

יש למדוד רדיוס ומידת הקיר בפריסה

TUCAN	Turtle Rescue Center	Plan: 10	Date: 15.03.2022	Design:	Scale: 1/15
	Tucan Design Studio itd . www.tucan.co.il . P.O. 208 Rinatya 73165 Israel . Tel +972-3-9379506 . Fax +972-3-9071599 . reuven@tucan.co.il				

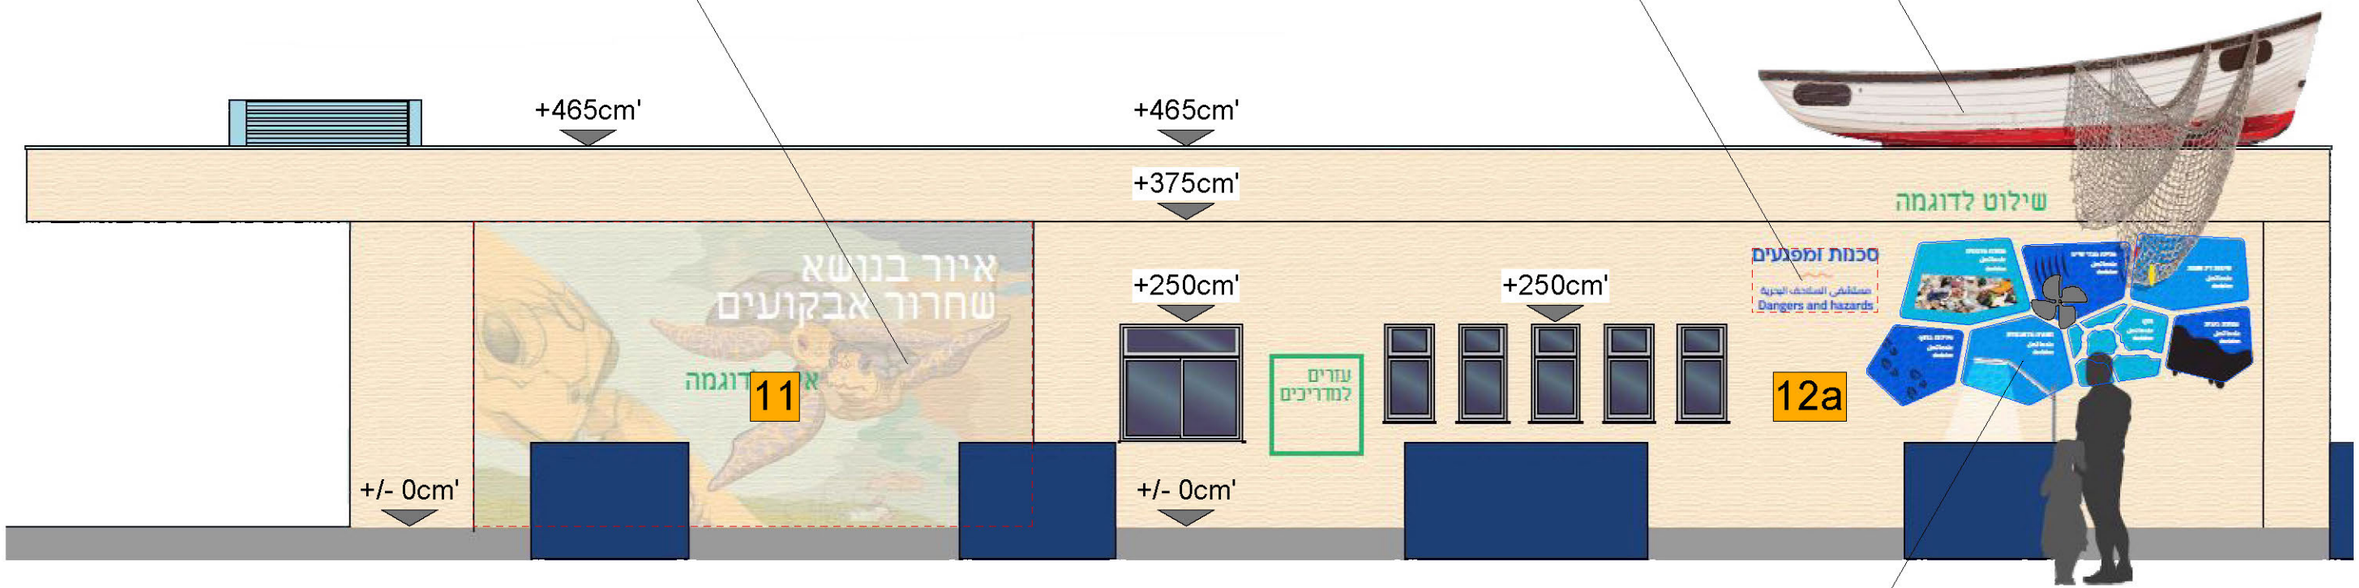

ציור ע"ג שטח קיר של 25.5 מ"מ

אין עדיין דוגמאת ציור רלווטית
או שיטת ייצור מועדפת

אותיות תלת אלומיניום 6 מ"מ
ייצור ,צביעה והתקנה

פונטים בגובה אות 12 ס"מ ו 8 ס"מ
עברית ,ערבית אנגלית בהתאמה

סירת דיגים על הגג

- הסירה + עוגן ורשת דייגים תסופק ע"י רשות הטבע והגנים
- יש לעגן את הסירה אל המבנה ע"פ הוראות קונסטרוקטור
- העגינה אל המבנה תעשה באחריות הקבלן המבצע

שבעה שלטי מיפגעים - ייצור ,הדפסה ,והתקנה

- שלטי אלוקובונד צורניים בעובי לוח של 4 מ"מ
- השלטים יחתכו צורנית בלייזר ואח"כ יעברו הדפסה
- ההדפסה תעשה ישירות ע"ג לוחות האלוקובונד
- השלטים יוצמדו אל דופן הקיר באמצעות ספייסר מתכת
- פונטים בגובה אות 5 ס"מ ו 4 ס"מ עברית ,ערבית ואנגלית בהתאמה
- לפרטים נוספים ראה תוכנית נפרדת - 12b

TUCAN	Turtle Rescue Center	Plan: 11 & 12a	Date: 24.03.2022	Design:	Scale: 1/65
Tucan Design Studio itd . www.tucan.co.il . P.O. 208 Rinatya 73165 Israel . Tel +972-3-9379506 . Fax +972-3-9071599 . reuven@tucan.co.il					

12b שבעה שילטי מפגעים

שבעה שלטי מפגעים - ייצור ,הדפסה ,והתקנה

- שלטי אלוקובונד צורניים בעובי לוח של 4 מ"מ
- השלטים יחתכו צורנית בלייזר ואח"כ יעברו הדפסה
- ההדפסה תעשה ישירות ע"ג לוחות האלוקובונד
- השלטים יוצמדו אל דופן הקיר באמצעות ספייסר מתכת
- סה"כ שטח כיסויי השלטים הוא 7.5 מטרים מרובעים לערך
- פונטים בגובה אות 5 ס"מ ו 4 ס"מ עברית ,ערבית ואנגלית בהתאמה

שיטות דיג שונות

פגיעה מכלי שייט


רשות הטבע והגנים תספק פרופלור סירה

ויטרינת פסולת פלסטיק

ויטרינה בעומק של כ 10 ס"מ ובה פסולת פלסטיק
דוגמאות פסולת יסופקו ע"י רשות הטבע והגנים
ראה תוכנית פרט נפרדת 12c

פעילות בחוף

סימני עקבות הליכה

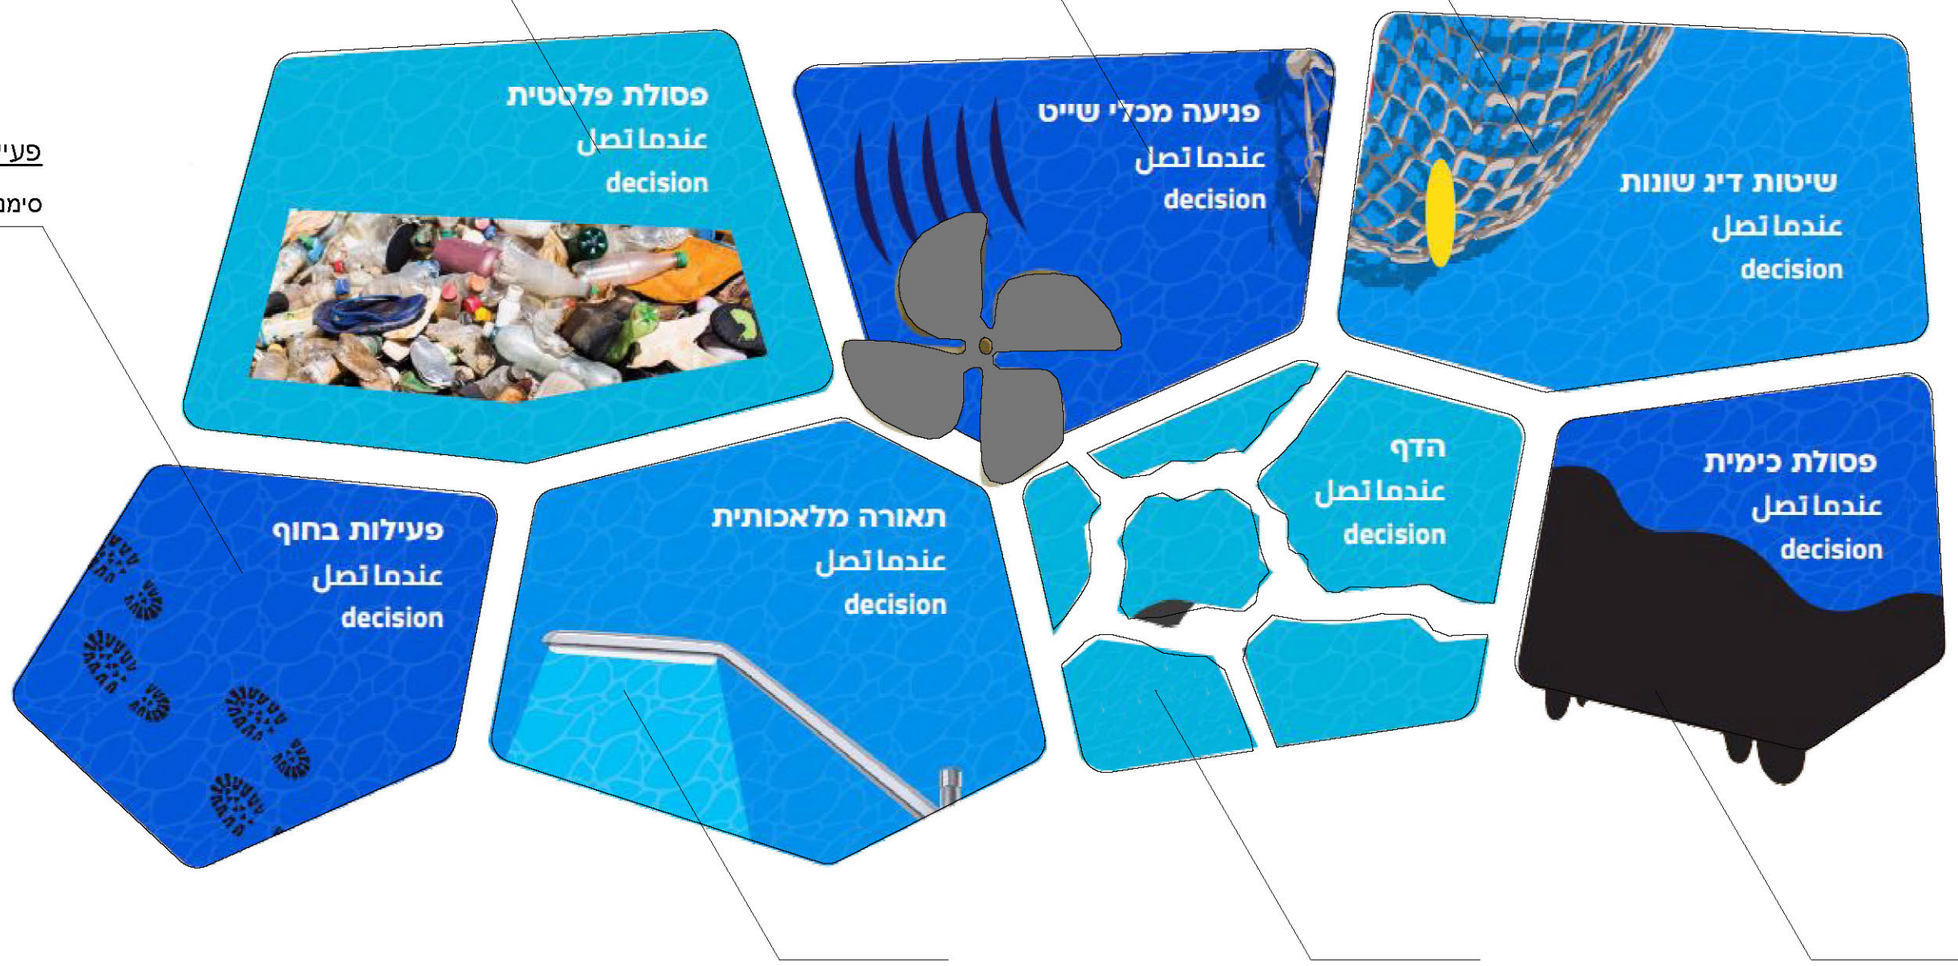

פגיעת פסולת כימית

השלט נראה טבול בזפת


פגיעת הדף

השלט נראה שבור ומדמה פגיעת הדף

אביזר תאורה צמוד שלט

המנורה אינה עובדת אך הגרפיקה מדמה אלומת אור


TUCAN	Turtle Rescue Center	Plan: 12b	Date: 24.03.2022	Design:	Scale: 1/15
	Tucan Design Studio itd . www.tucan.co.il . P.O. 208 Rinatya 73165 Israel . Tel +972-3-9379506 . Fax +972-3-9071599 . reuven@tucan.co.il				

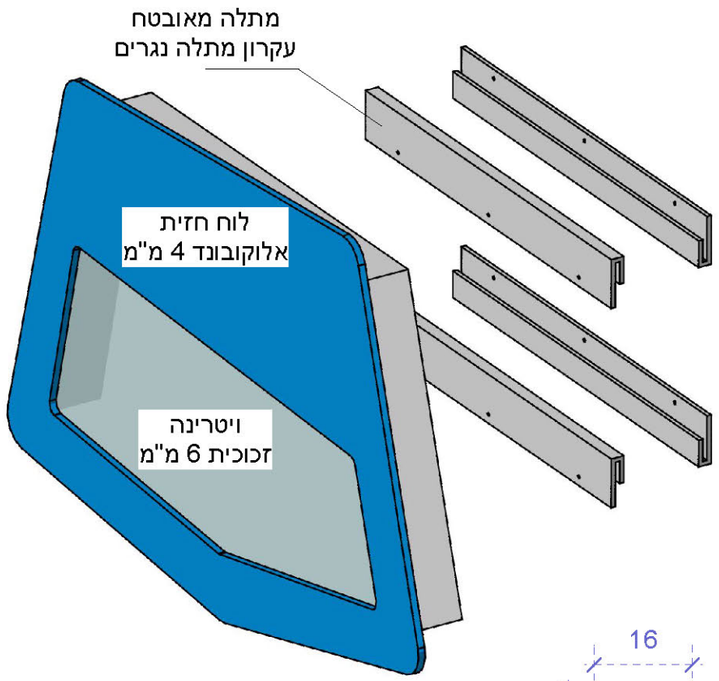



ויטרינת פסולת פלסטיק

- לוח חזית אלוקובונד בעובי חומר של 4 מ"מ
- החזית תחתך צורנית בלייזר ואח"כ תעבור הדפסה
- ההדפסה תעשה ישירות ע"ג לוח האלוקובונד
- השלט יוצמד אל דופן הקיר באמצעות ספייסר מתכת
- השלט כולל ויטרינה בעומק של כ 12 ס"מ ובה פסולת פלסטיק
- דוגמאות פסולת יסופקו ע"י רשות הטבע והגנים

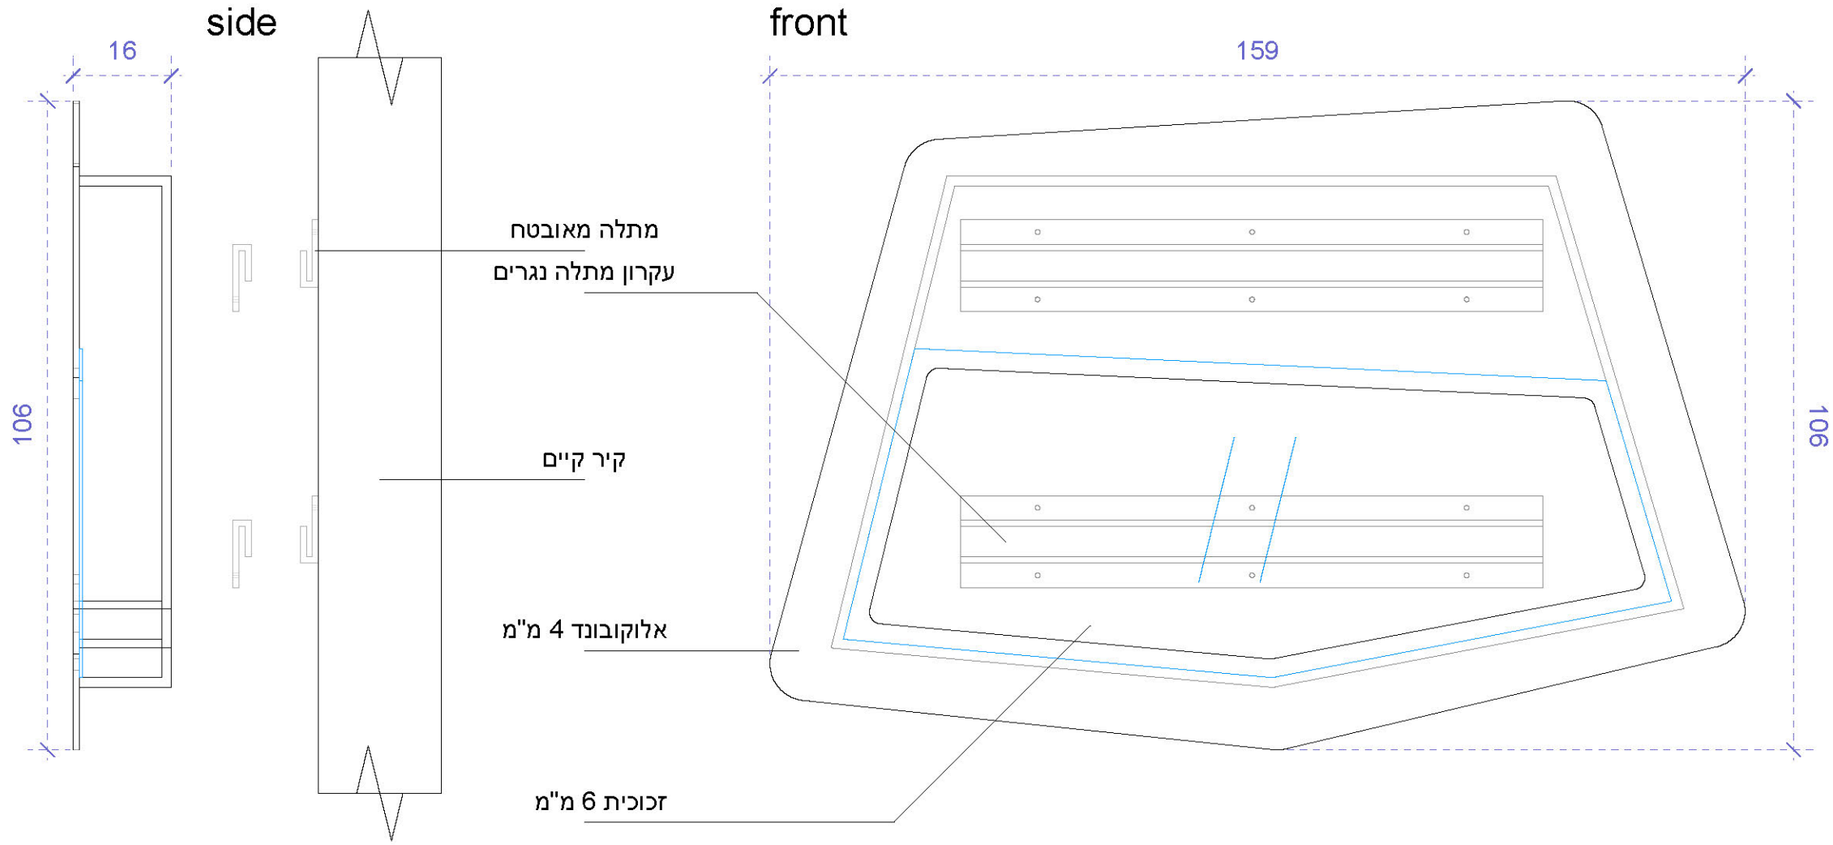

TUCAN	Turtle Rescue Center	Plan: 12c	Date: 24.03.2022	Design:	Scale: 1/10
Tucan Design Studio itd . www.tucan.co.il . P.O. 208 Rinatya 73165 Israel . Tel +972-3-9379506 . Fax +972-3-9071599 . reuven@tucan.co.il					


<u>מבנה מסגרת ממותגת</u>

- מבנה בנוי מסגרת אלומיניום + מעטפת לוחות אלוקובונד בחיתוך צורני
- ההדפסה תעשה ישירות ע"ג לוחות האלוקובונד
- המסגרת תוצב במרחק של כ 2.5 מ 'מגב הקיר המצויר

<u>ציור קיר ע"ג שטח של כ 20 מ"מ</u>

- אין עדיין דוגמאת ציור רלוונטית או שיטת יישום מועדפת



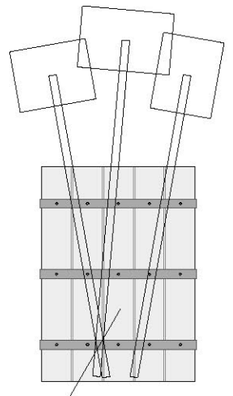

<u>ארבע מרכיבי תפאורה עצמאיים</u>


- מבנה בנוי מסגרת אלומיניום + מעטפת לוחות אלוקובונד בחיתוך צורני
- ההדפסה תעשה ישירות ע"ג לוחות האלוקובונד
- יחידות התפאורה יוצבו בין המסגרת בחזית לבין גב הקיר המצוייר
- מידת חזית של יחידת תפאורה נע בין מטר לשני מטרים

<u>ארגז שלטים</u>


- המבקר בוחר שלט להצטלם אתו

TUCAN	Turtle Rescue Center	Plan: 13a	Date: 24.03.2022	Design:	Scale: 1/20
	Tucan Design Studio itd . www.tucan.co.il . P.O. 208 Rinatya 73165 Israel . Tel +972-3-9379506 . Fax +972-3-9071599 . reuven@tucan.co.il				


top

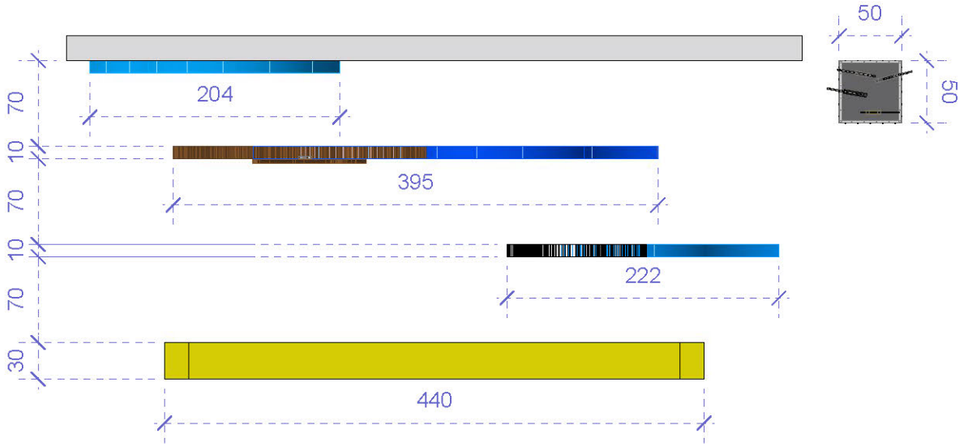


front

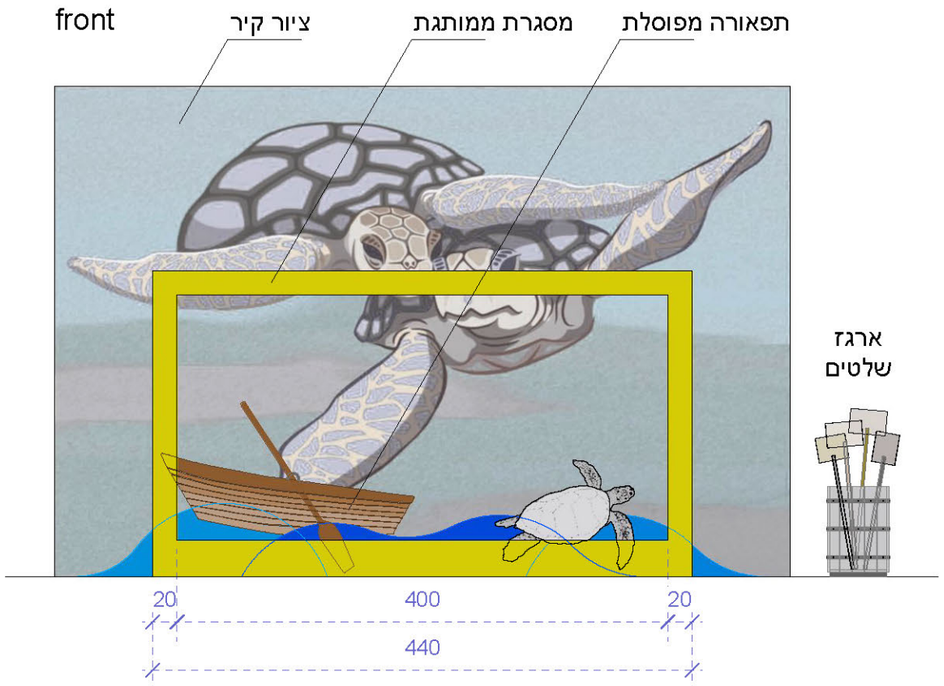

side

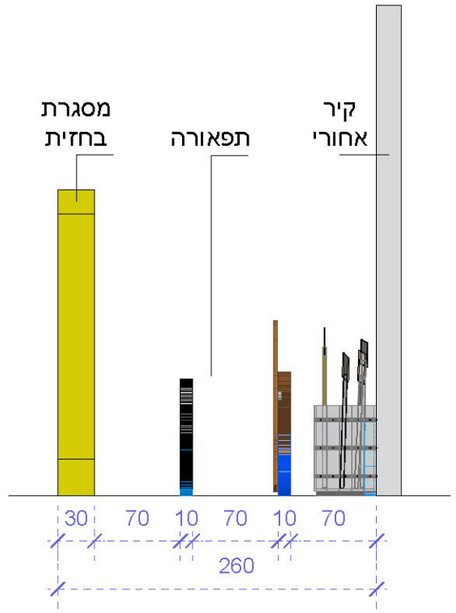

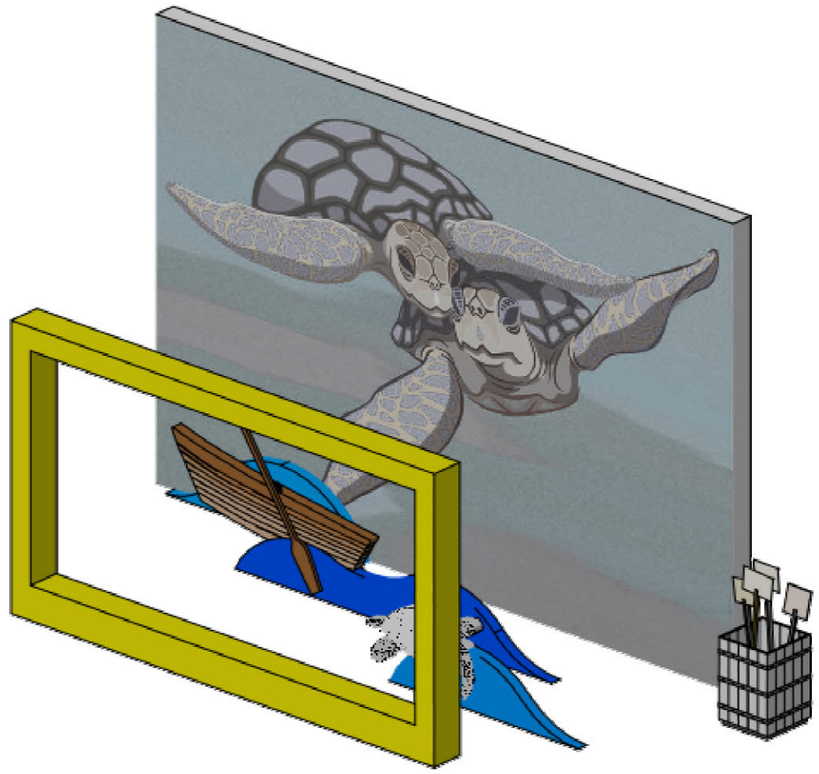

TUCAN	Turtle Rescue Center	Plan: 13b	Date: 05.04.2022	Design:	Scale: 1/50
	Tucan Design Studio itd . www.tucan.co.il . P.O. 208 Rinatya 73165 Israel . Tel +972-3-9379506 . Fax +972-3-9071599 . reuven@tucan.co.il				

14 חוות קן הטלה לצבי ים + שלט מידע

שלט חוץ ייצור ,הדפסה ,והתקנה

- שלט חוץ דו צדדי עשוי מ 2 לוחות אלוקובונד בעובי 4 מ"מ
- לוחות השלט יוצמדו אל קורת עץ גושני בדומה לאדני רכבת
- השלט יוצב על גבי ביסוס בטון במידה של 0.8 מטר מעוקב
- הדפסת השלט תעשה ישירות ע"ג לוחות האלוקובונד
- מיקום הצבת השלטים יקבע בהתאם לייעוץ אדריכל נוף
- ראה תוכנית שלטים נפרדת01




חוות קן הטלה

- חוות קן הטלה תסופק ע"י רשות הטבע והגנים
- קן ההטלה ימוקם קרוב לקו החוף



TUCAN	Turtle Rescue Center	Plan: 14	Date: 24.03.2022	Design:	Scale: 1/15
	Tucan Design Studio itd . www.tucan.co.il . P.O. 208 Rinatya 73165 Israel . Tel +972-3-9379506 . Fax +972-3-9071599 . reuven@tucan.co.il				

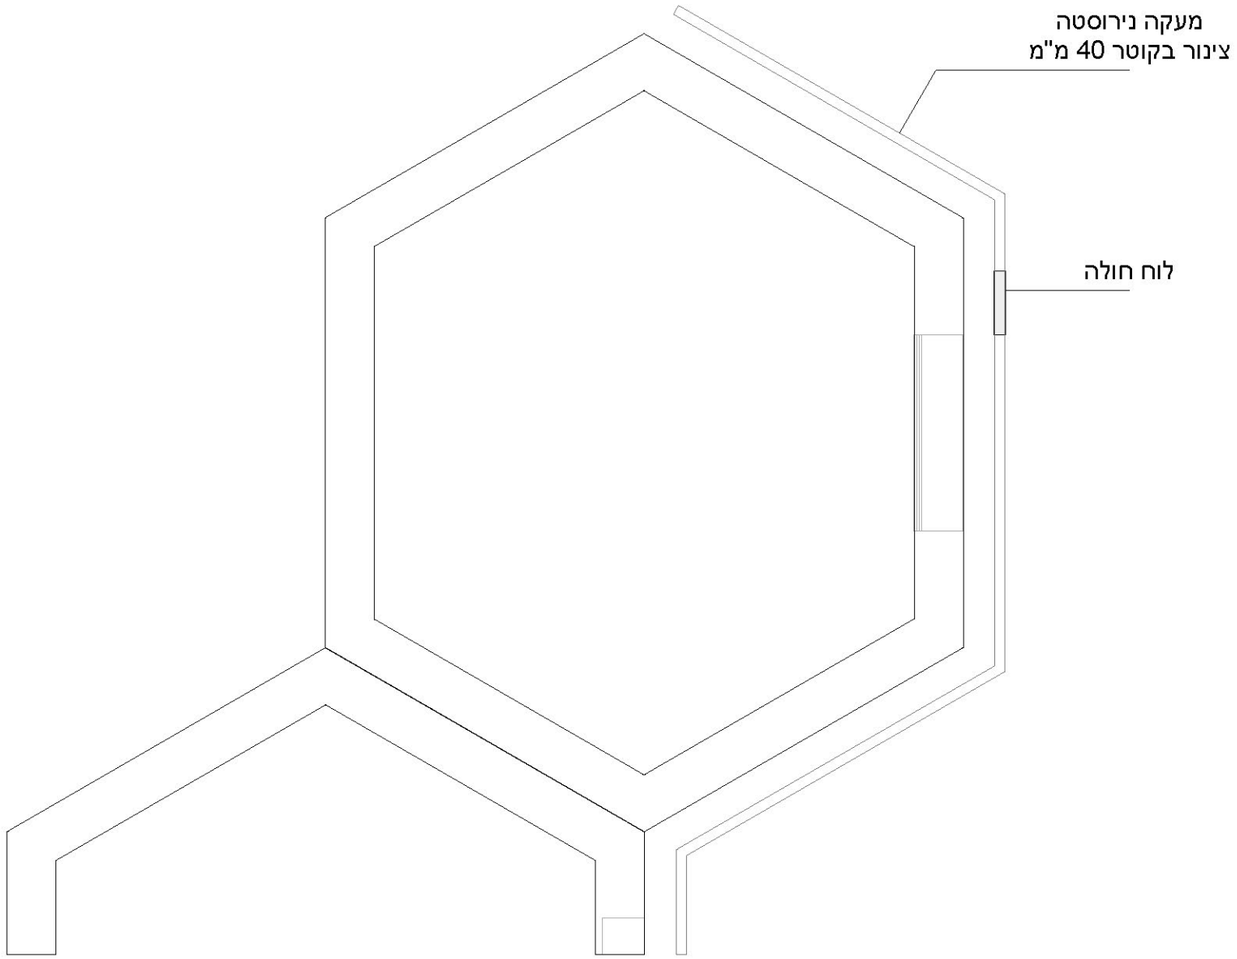


מתקן לוח עבור תיק מטופל

- המתקן מתלבש על מעקה קיים בקוטר 40 מ"מ
- אמור לשמש מסמך + ציפויי מגן בגודל אי4
- מדמה התקן שמצויי בחזית מיטת מטופל בבית חולים
- יש לאמת מידות בשטח לצורך תכנון

לוח חולה מותאם לדף אי 4 בקפסולה
כיפוף פח נירוסטה0.8
קיבוע למעקה ע"י בירגי נירוסטה ואומים



TUCAN	Turtle Rescue Center	Plan: 15a	Date: 29.03.2022	Design:	Scale: 1/25
	Tucan Design Studio itd . www.tucan.co.il . P.O. 208 Rinatya 73165 Israel . Tel +972-3-9379506 . Fax +972-3-9071599 . reuven@tucan.co.il				

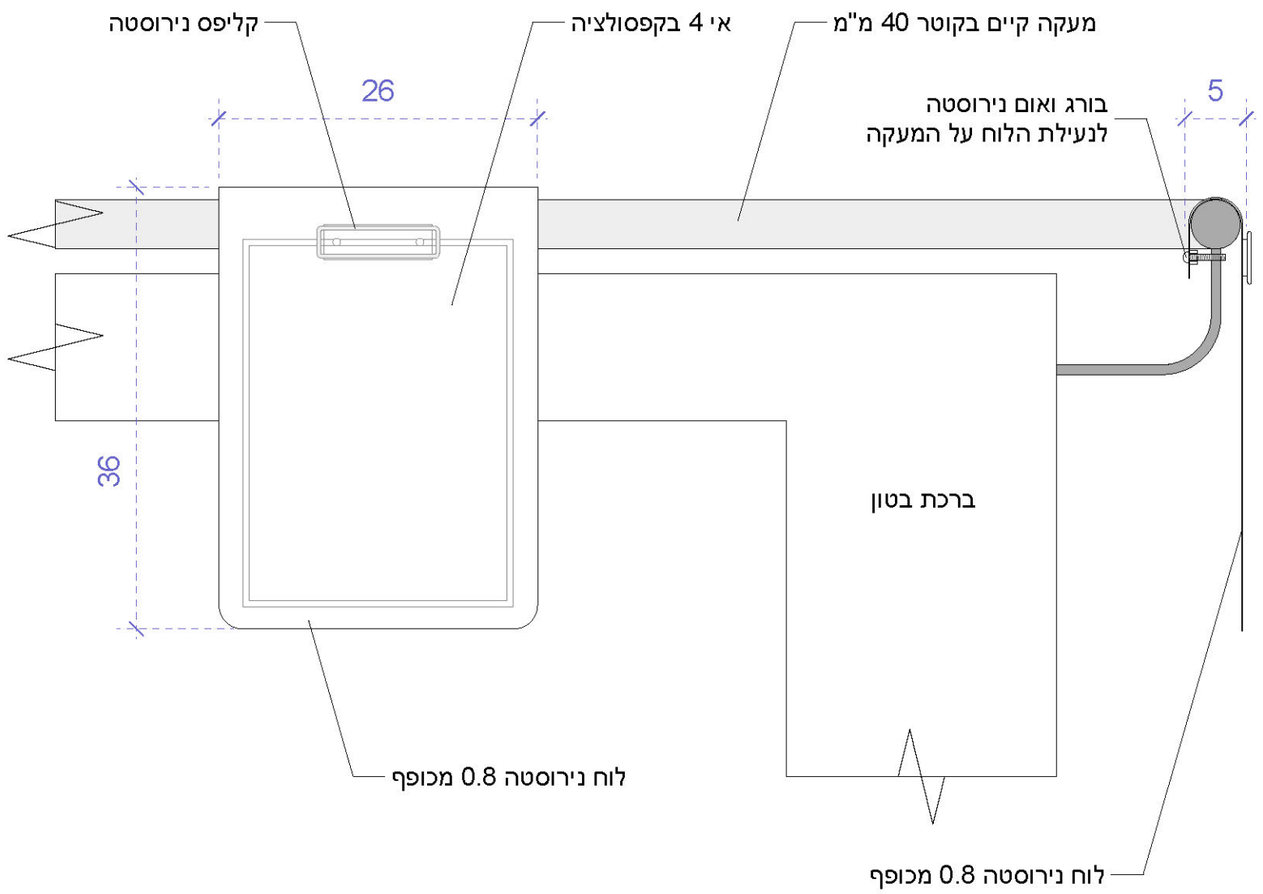



דוגמא למתקן קיים דומה

מתקן תליה עבור תיק מטופל

- המתקן מתלבש על מעקה קיים בקוטר 40 מ"מ
- אמור לשמש מסמך בציפויי מגן אשר מידותיו 29.5 על 21 ס"מ
- מדמה התקן שמצויי בחזית מיטת מטופל בבית חולים
- יש לאמת מידות בשטח לצורך תכנון