
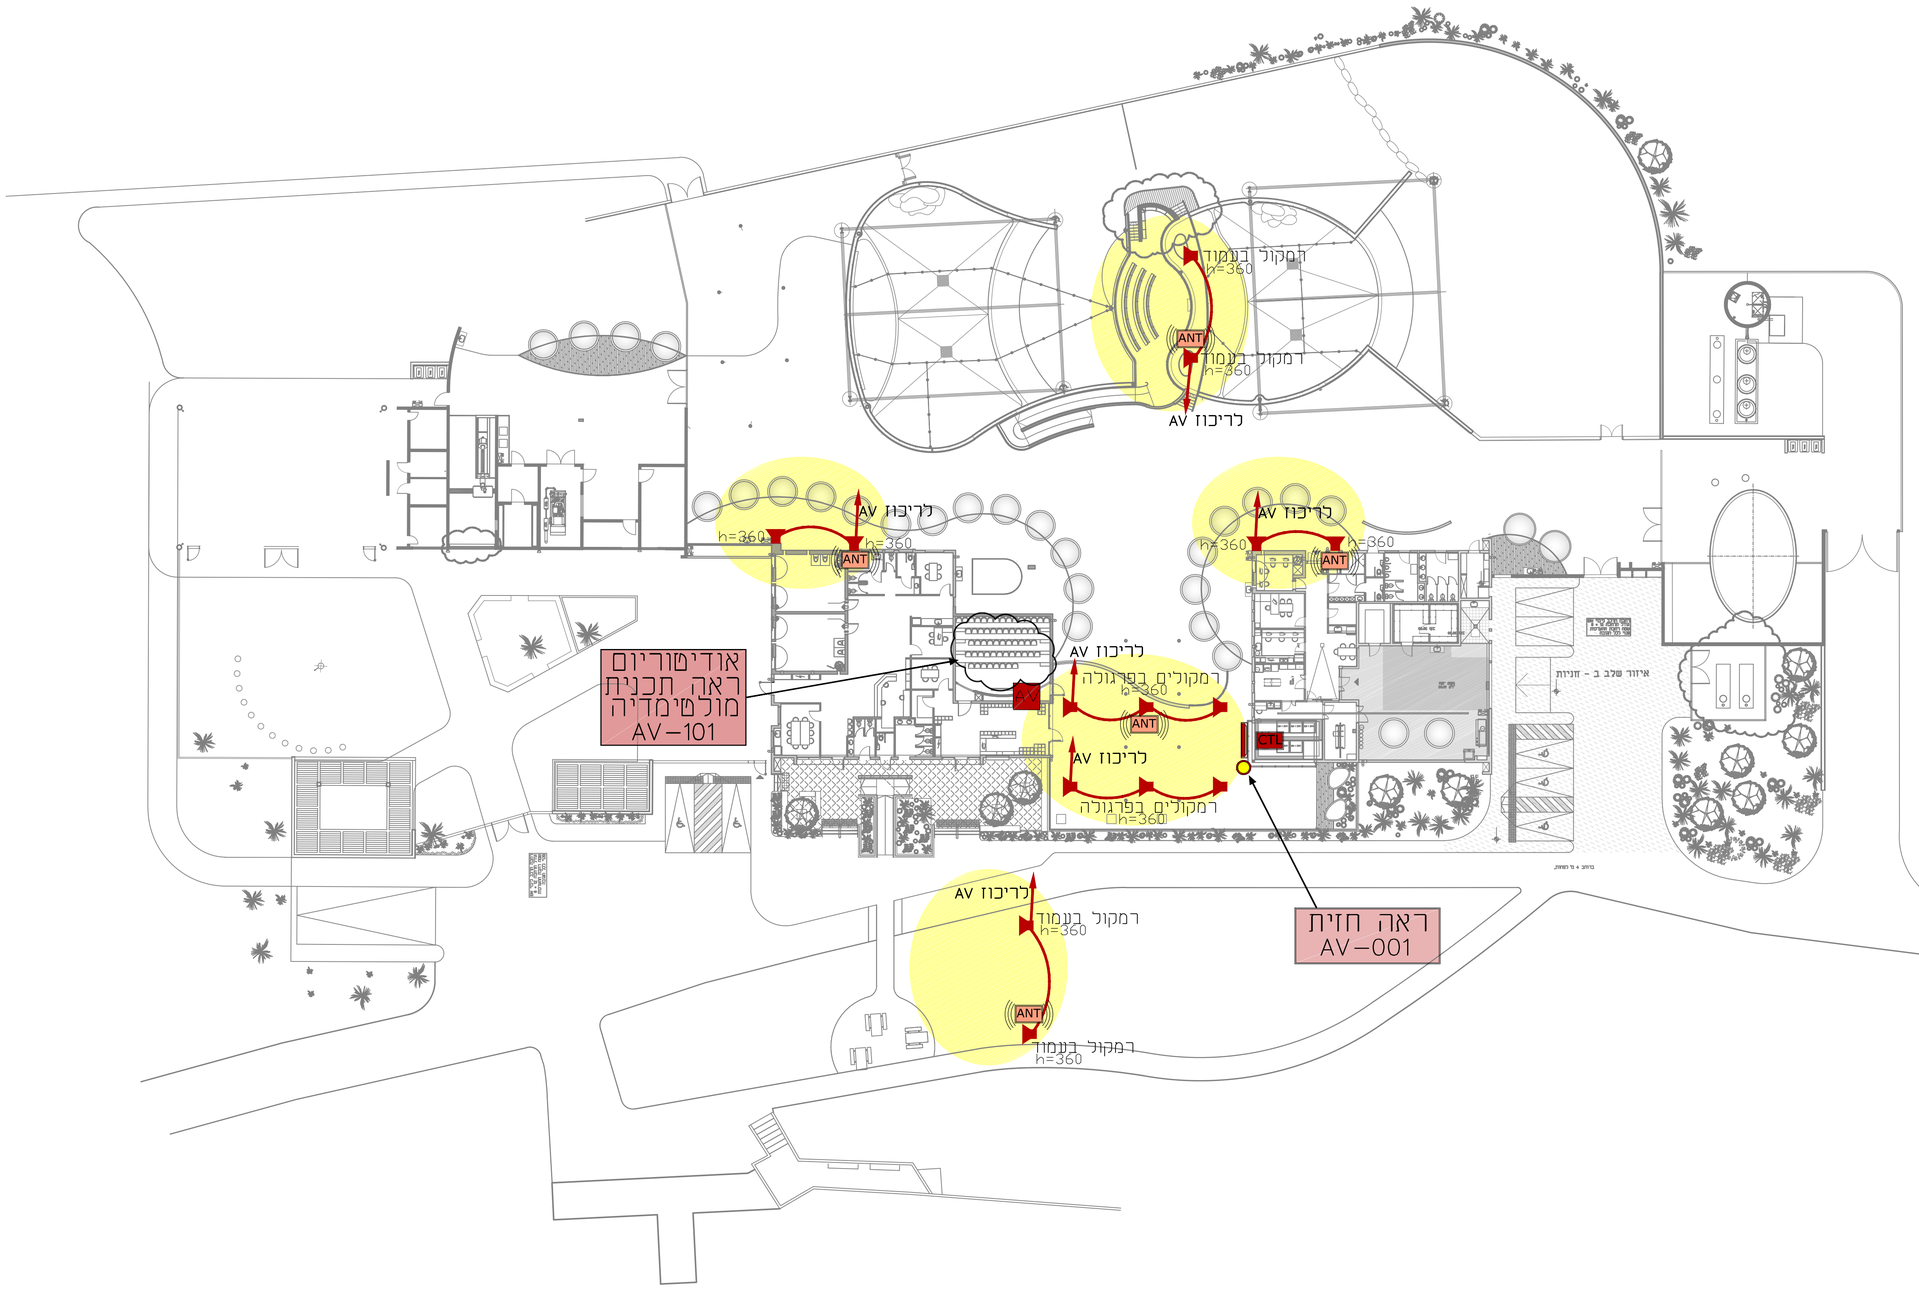


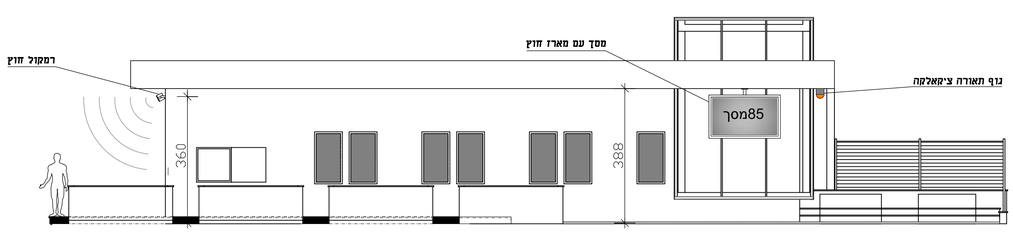

חזית AV–001

AV ריכוז אודיו וידאו
שקע CEE 16 אמפר חד פאזי
נקודת רשת בפולה
צינור 25 מ"מ לארון תקשורת
צינור 25 מ"מ ללוח חשמל

CTL נקודת הכנה לבקרה
צינור 40 מ"מ
לריכוז אודיו וידאו AV
גובה ההכנה לתיאום בשטח

מסך עם מארז חוץ
הזנת חשמל 16 אמפר חד פזית
ישירה מלוח החלוקה עם מאמ"ת 16 אמפר
כלא סיום בשקע אלה הכנה של "מופות"
לחיבור שקע בתוך מארז המסך
2 צינורות 50 מ"מ לריכוז AV
גובה ההכנה 388 ס"מ

ANT נקודת אנטנה למיקרופון
צינור 40 מ"מ
לריכוז אודיו וידאו AV
גובה ההכנה על פי התכנית
הזנת חשמל 16 אמפר חד פזית
ישירה מלוח החלוקה עם מאמ"ת 16 אמפר
כלא סיום בשקע אלה הכנה של "מופות"
לחיבור שקע בתוך מארז חוץ מוגן

רמקול חוץ
צינור 25 מ"מ – קו ישיר
לריכוז אודיו וידאו AV על פי המעגלים בתכנית
גובה ההכנה על פי התכנית

נגף תאורה ציקאלקה
צינור 40 מ"מ
לריכוז אודיו וידאו AV
גובה ההכנה 388 ס"מ

מרכז להצלת צבי ים

מולטימדיה

תכנית תשתיות

AV-100

Revision no. 1

Info.	
Tender	
For constr.	
Origin date	9.5.19
Scale	N.T.S.

סבאא שטרית אדריכלים
בילו 88 נס ציונה טל' 04-639654
sabbagdmm@gmail.com נידה 0525258780
avdi AUDIOVISUAL DESIGN & INTEGRATION
Tel:+972-9-9588662
Fax: +972-9-9563070
E-Mail:info@avdi-int.com
Address: 2 Zvulun St.
Herzelia Israel 46851