
D5
מדרגות


מבט לכיוון מזרח
חתך א'-א'

ק.מ. 1:50

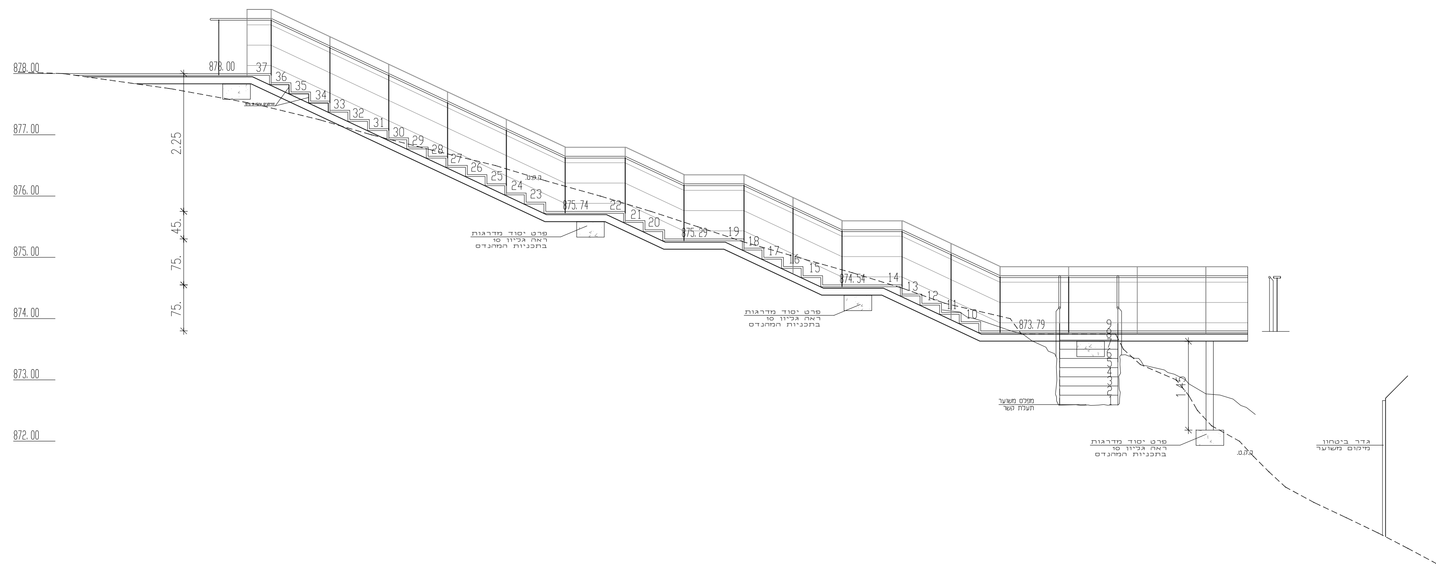


מבט לכיוון צפון

ק.מ. 1:50

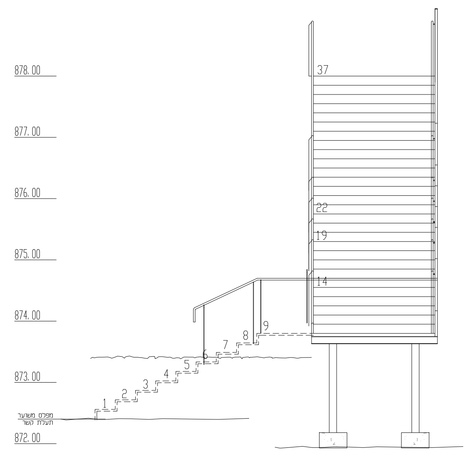


תכנית

ק.מ. 1:50

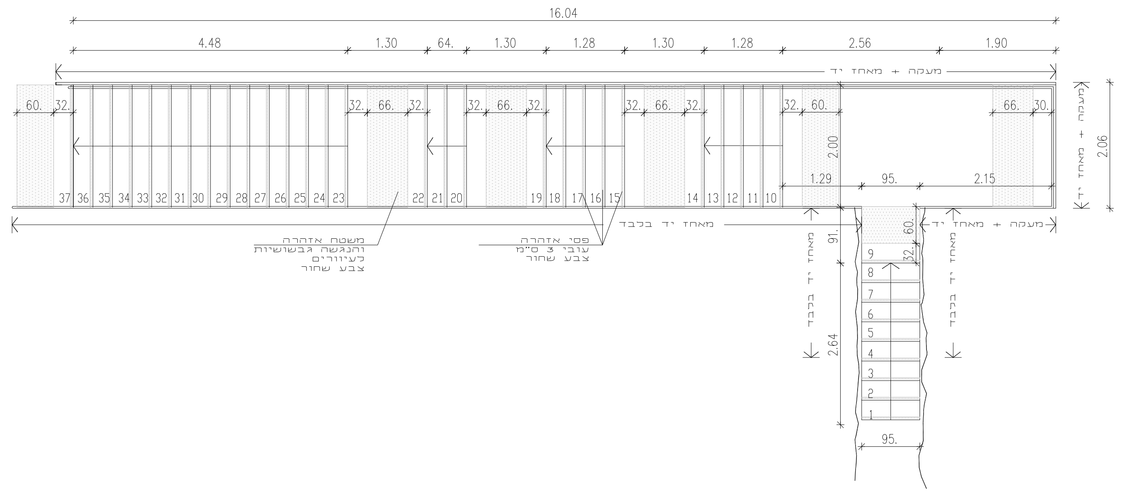


מבט לכיוון מערב

ק.מ. 1:50

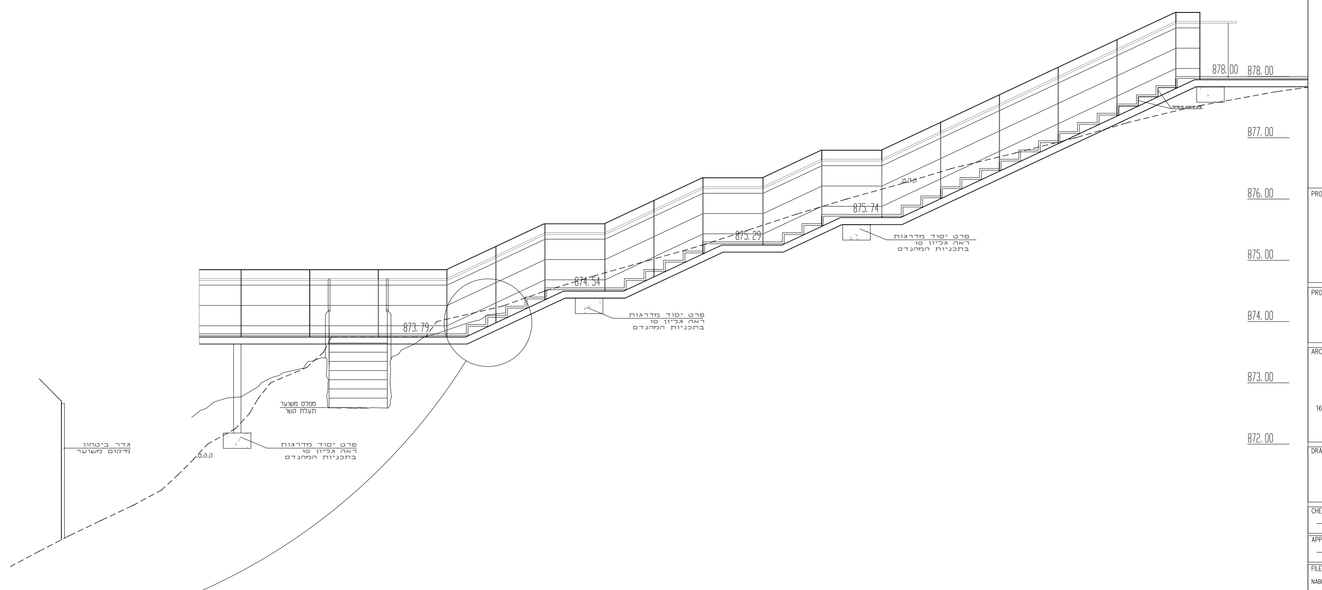

D5M
פרט משטחי אזהרה

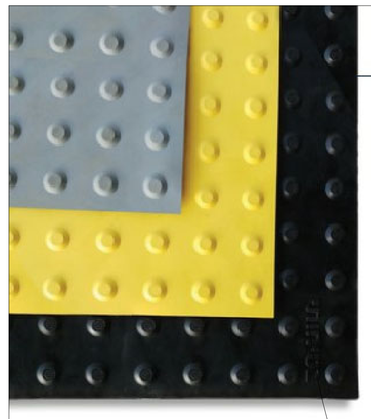

משטחי אזהרה

משטחי אזהרה
מגומי איכותי 'בטיחותי'

משטחי האזהרה של 'בטיחותי' עשויים EPDM ומותקנים לפני מדרגות ומכשולים בעלי דבק חזק במיוחד. המשטחים מתאימים לכל תשתית, גם הקשות ביותר כגון אבנים משתלבות וגרנוליט.
מידות: 60x100 ס"מ

צבעים – שחור, צהוב ואפור.




פס סימון יהלום 'בטיחותי' (R11)

פס סימון יהלום 'בטיחותי' הינו פס בעל טקסטורת גבשושיות. הפס חזק מאוד ובעל עמידות לתנאי חוץ ופנים.
ניתן להתקין את הפס על תשתית ריצוף קשה כמו ברזל מגולוון, אבנים משתלבות, אבן פראית, גרנוליט ועוד.
לפס דבק חזק במיוחד.

צבעים – שחור / צהוב
רוחב 4 ס"מ, אורך 10 מ'.

פרט משטחי אזהרה

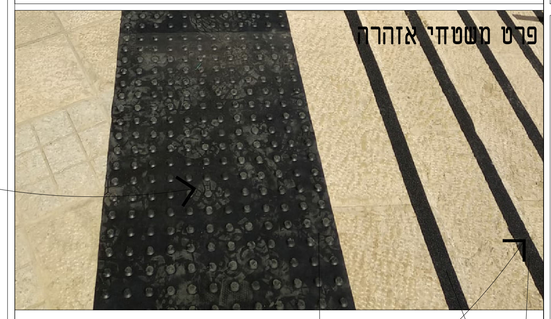


משטח אזהרה
והנגשה גבשושיות
לעיוורים
צבע שחור


פסי אזהרה
רוחב 4 ס"מ
צבע שחור

פרט מדרגה


ק.מ. 1:10

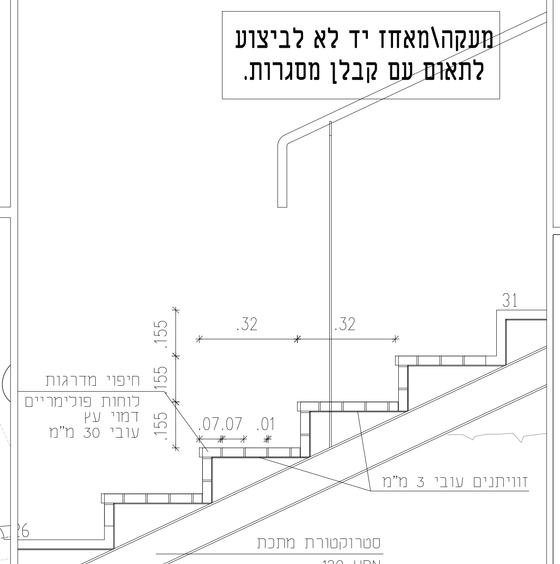

מעקה\מאחז יד לא לביצוע
לתאום עם קבלן מסגרות.

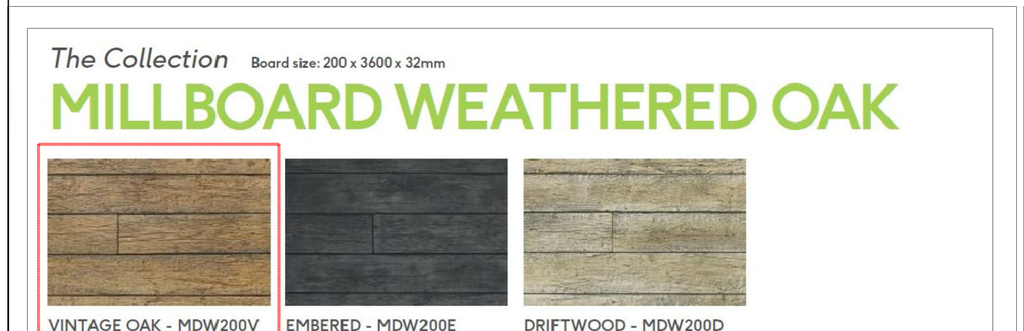

לוח פולימרי במידות 200\3600\32 מ"מ דגם אלון עתיק מחברת מילבורד או ש"ע
לשימוש במשטחי מדרגות ולסיכוך הפרגולה.

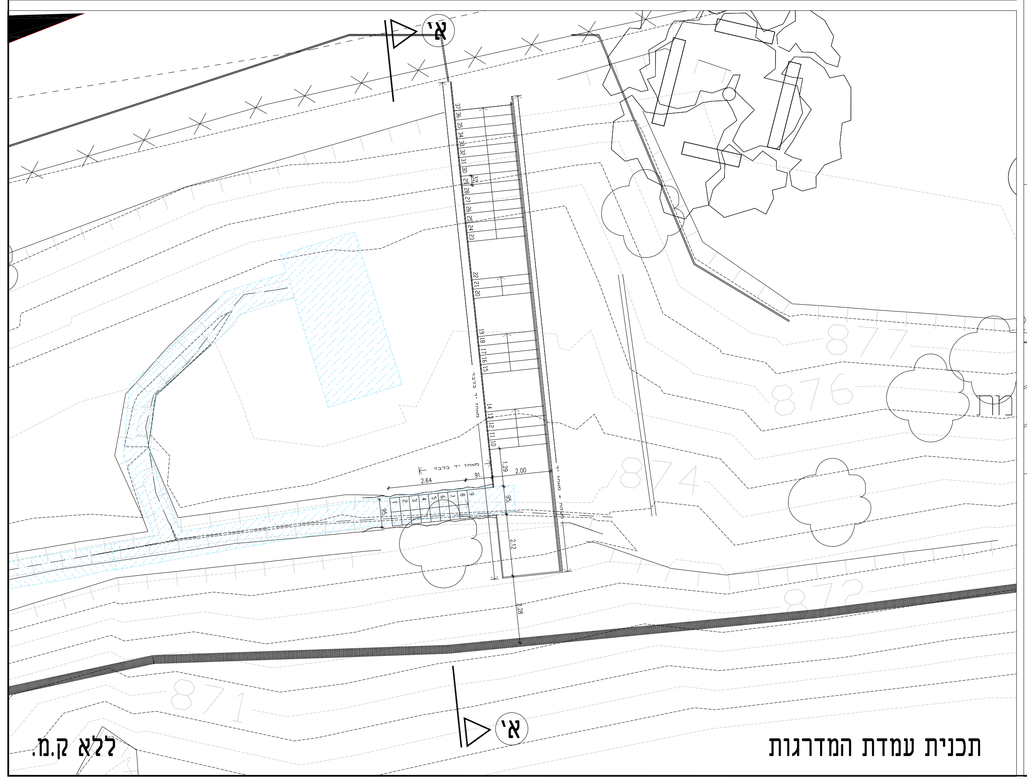

תכנית עמדת המדרגות

ללא ק.מ.

כל המידות בתכנית
במטרים

D5 מדרגות לבונקר A
D5M פרט משטחי אזהרה

PROJECT
נבי ממואל
אתר מורשת

PROMOTERS
רשות הטבע והגנים

ARCHITECTURE
מרקוס אדלקופ
אדריכלות וייעוץ שימור
MARCOS EDELCORP
ARCHITECTURE AND CONSERVATION CONSULTANT
16 NEHARDI HA PRADOT St. – JERUSALEM – Tel. 057 7301 (*31)
FAX: 0722374214 TEL: 0545722553
e-mail: medelcorp@gmail.com

DRAWING DESCRIPTION
מדרגות לבונקר A

CHECKED
APPROVED
FILE NAME
N:\ARCHIVE\2021\NS_PLANNING_05-700\D
DRAWN
DATE 27/12/2023
PURPOSE
לעיון / למכרז / לביצוע
SCALE 1:10-1:50

211/18 | P-04 | 10
PROJECT NUMBER | PLAN NUMBER | REVISION NUMBER