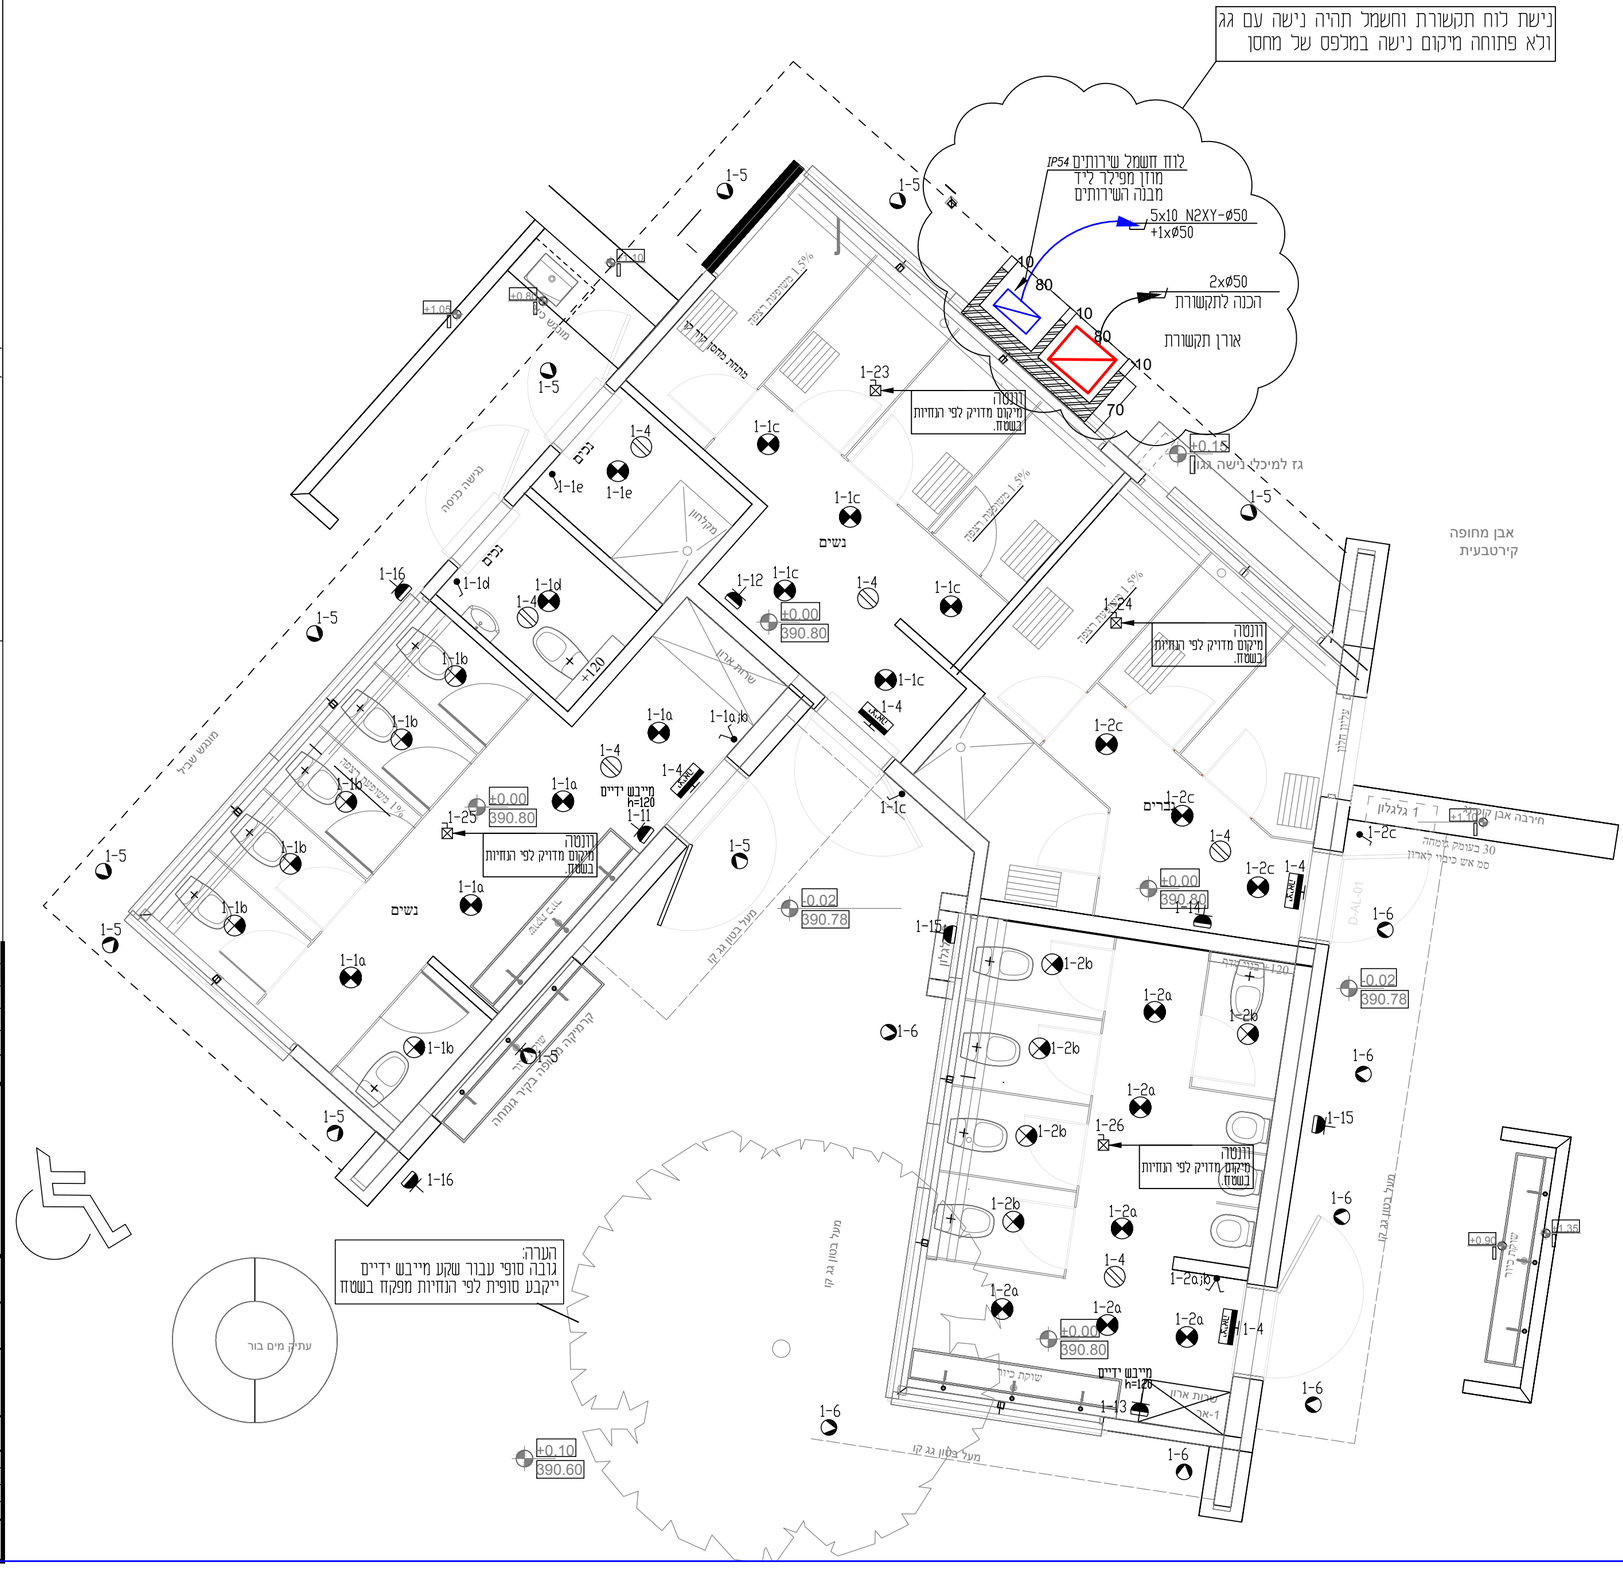
מקרא:

	גוף תאורה עגול שקוע בתקרה מונמכת IP44, LED 20W, דגם:CETUS LED, תוצרת:THORN או שווה ערך מאושר.
	גוף תאורה כנ"ל אך LED 15W,1250LM.
	גוף תאורה עגול מעוצב IP65, LED 20W להתקנה חיצונית דגם:ENOLA, תוצרת: SLV שמיניץ לירד או ש"ע מאושר.
	גוף תאורת חירום חד תכליתי כולל מערכת בדיקה עצמית IP65,LED 3W דגם:SHIRA EMשל שמיניץ לירד או ש"ע מאושר.
יציאה	מנורת יציאת חירום עם שילוט בצבע לבן על רקע ירוק דו תכליתית דגמת אלקטרון.
	שקע חד פאזי, 16A ,ישראלי,h=60 (אם לא צויין אחרת).
	שקע חד פאזי כנ"ל אך כפול
	שקע חד פאזי 16A,אטום למים IP55, h=130 (אם לא צויין אחרת).
	מ"ז למאור יחיד, כפול או מזלף h=120 (אלא אם צויין אחרת).
	מ"ז כנ"ל אך אטומים למים IP55, h=120 (אלא אם צויין אחרת).
	גלאי אש / עשן להתקנה לתקרת בטון .
	לחצן ידני לגילוי אש h=180.
	צופר אש פנימי עם נצנץ h=250 (אלא אם צויין אחרת).
	רמקול כריזה להתקנה שקועה בתקרה אקוסטית.
	רמקול כריזה "8 להתקנה על הקיר h=230 (אלא אם צויין אחרת).
	צופר אש חיצוני עם נצנץ.
	מפסק פק"ס דו-קוטבי.


נישת לוח תקשורת וחשמל תהיה נישה עם גג
וכלא פתוחה מיקום נישה במלפס של מחסן
לוח חשמל שרותים IP54
מדן מפילר ליד
מבנה השרותים
5x10 N2XY-ø50
+1xø50
2xø50
הכנה לתקשורת
ארון תקשורת
80
10
70
נישה
מיקום מדויק לפי הנחיות
בשטח.
גז למיכלי נישה גגון
אבן מחופה
קירטבעית
נשים
נכים
מקלחון
שרותי אנשים
מייבש ידיים
h=120
+0.00
390.80
+0.02
390.78
+0.10
390.60
+0.15
+1.05
+120
מתגש שבל
מתגש כפ
מחזה מתכת לדלת
שיפוע רצפה 1.5%
מעל בטון גג קל
קרמיקה על שכבת בקר ומפחה
שיפוע רצפה 1.5%
שיפוע רצפה 1.5%
שיפוע רצפה 1.5%