
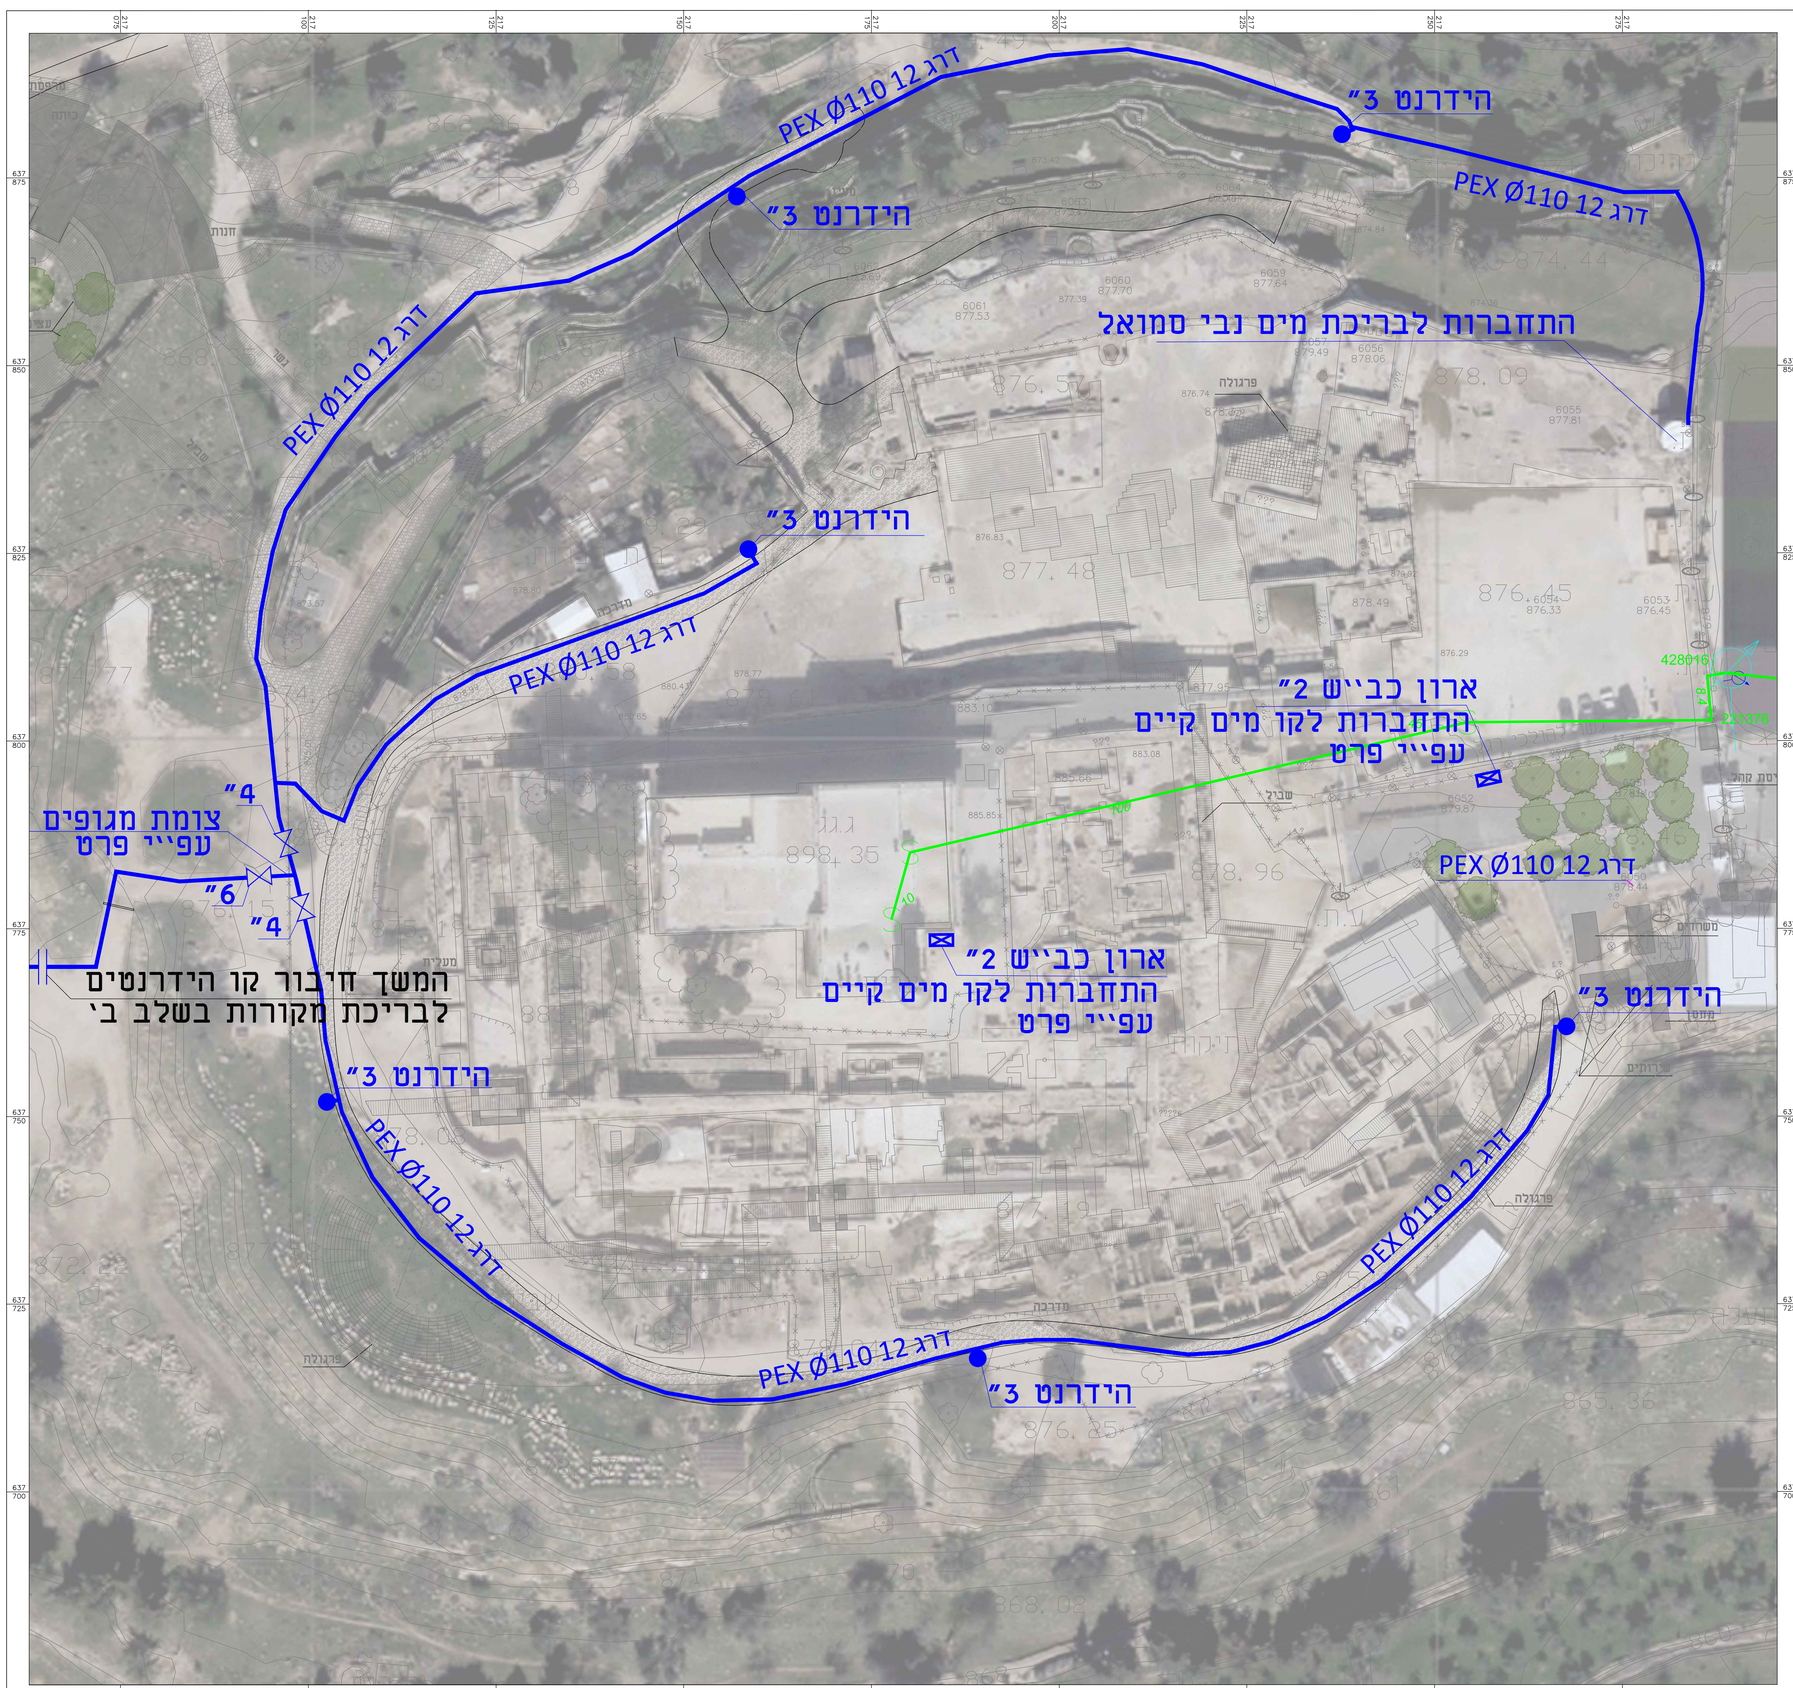



פרט בדז כיבוי אש
באשר קו המים הראשי PEX

רשימת אביזרים עיקריים

מס'	תאור האביזר	קוטר	יחי'
1	הדז כיבוי אש מאוזן תוצרת רפאל דגם AFAE	4"x4"	1
2	רוכב מסמן-בריתוך	DN80	1
3	זווית 90 בריתוך - 9050	80 מ"מ	1
4	מוזוד בריתוך - 9090	80 מ"מ	2
5	מחתם אוזן בריתוך - 9027 + מוען חרוט מצולה 9903	80 מ"מ	1
6	זקף פלדה מאוזן	4"x4"	1
7	ציטור מבראיכן המרכב	80 מ"מ/4"x4"	
8	צריפה בטון חסביב		1

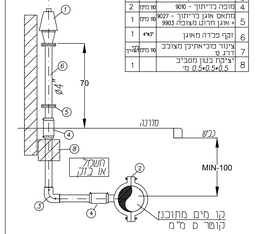

פרט ארון כיבוי אש

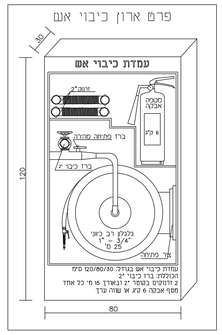

עמדת כיבוי אש בגודל: 120/80/30 סמ
הכוללת: ברז כיבוי 2"
2 זרנוקים בקטר 2" ובאורך 15 מ' כל אחד
מפך אבובה 6 ק"ג או שווה ערך

מקרא:

- הידרנט
- שסתום אוויר
- ארון כב"ש
- קו מים מתוכנן
- קו בזק

3	15.01.23	עדכון תכנון	
2	20.06.22	עדכון תכנון	
1	13.04.22	עדכון תכנון	
סימון	מהות	מאריך	שרטוט

סימון: ○ לאישור ○ לתכנון ● לביצוע ○ לביצוע

תפוצה:

רמ"ג

שם הפרויקט:
קווי מים לכיבוי אש
נבי סמואל

שם התכנית:
תנוחה קווי מים לכיבוי אש
שלב אי

מס' תכנית:	3 / 4436-001	מ. מדידה	מ. עזר
תאריך	15.01.23	קנ"מ	1:250
שרטט	נ.א	בדק	א.י

רח' הברזל 32, הקריה, תל אביב 6971033
טל: 03-6450600, פקס: 03-6459660
www.eagloo.co.il