
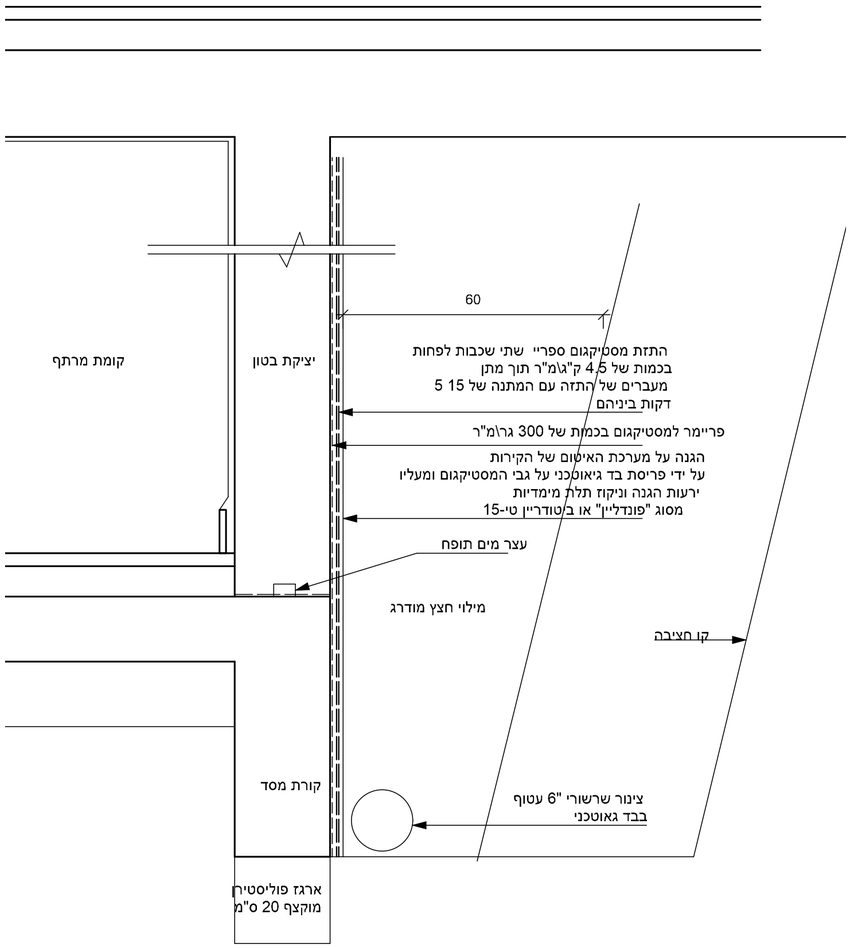


פרטי איטום בקיר מרתף מכוסה אדמה

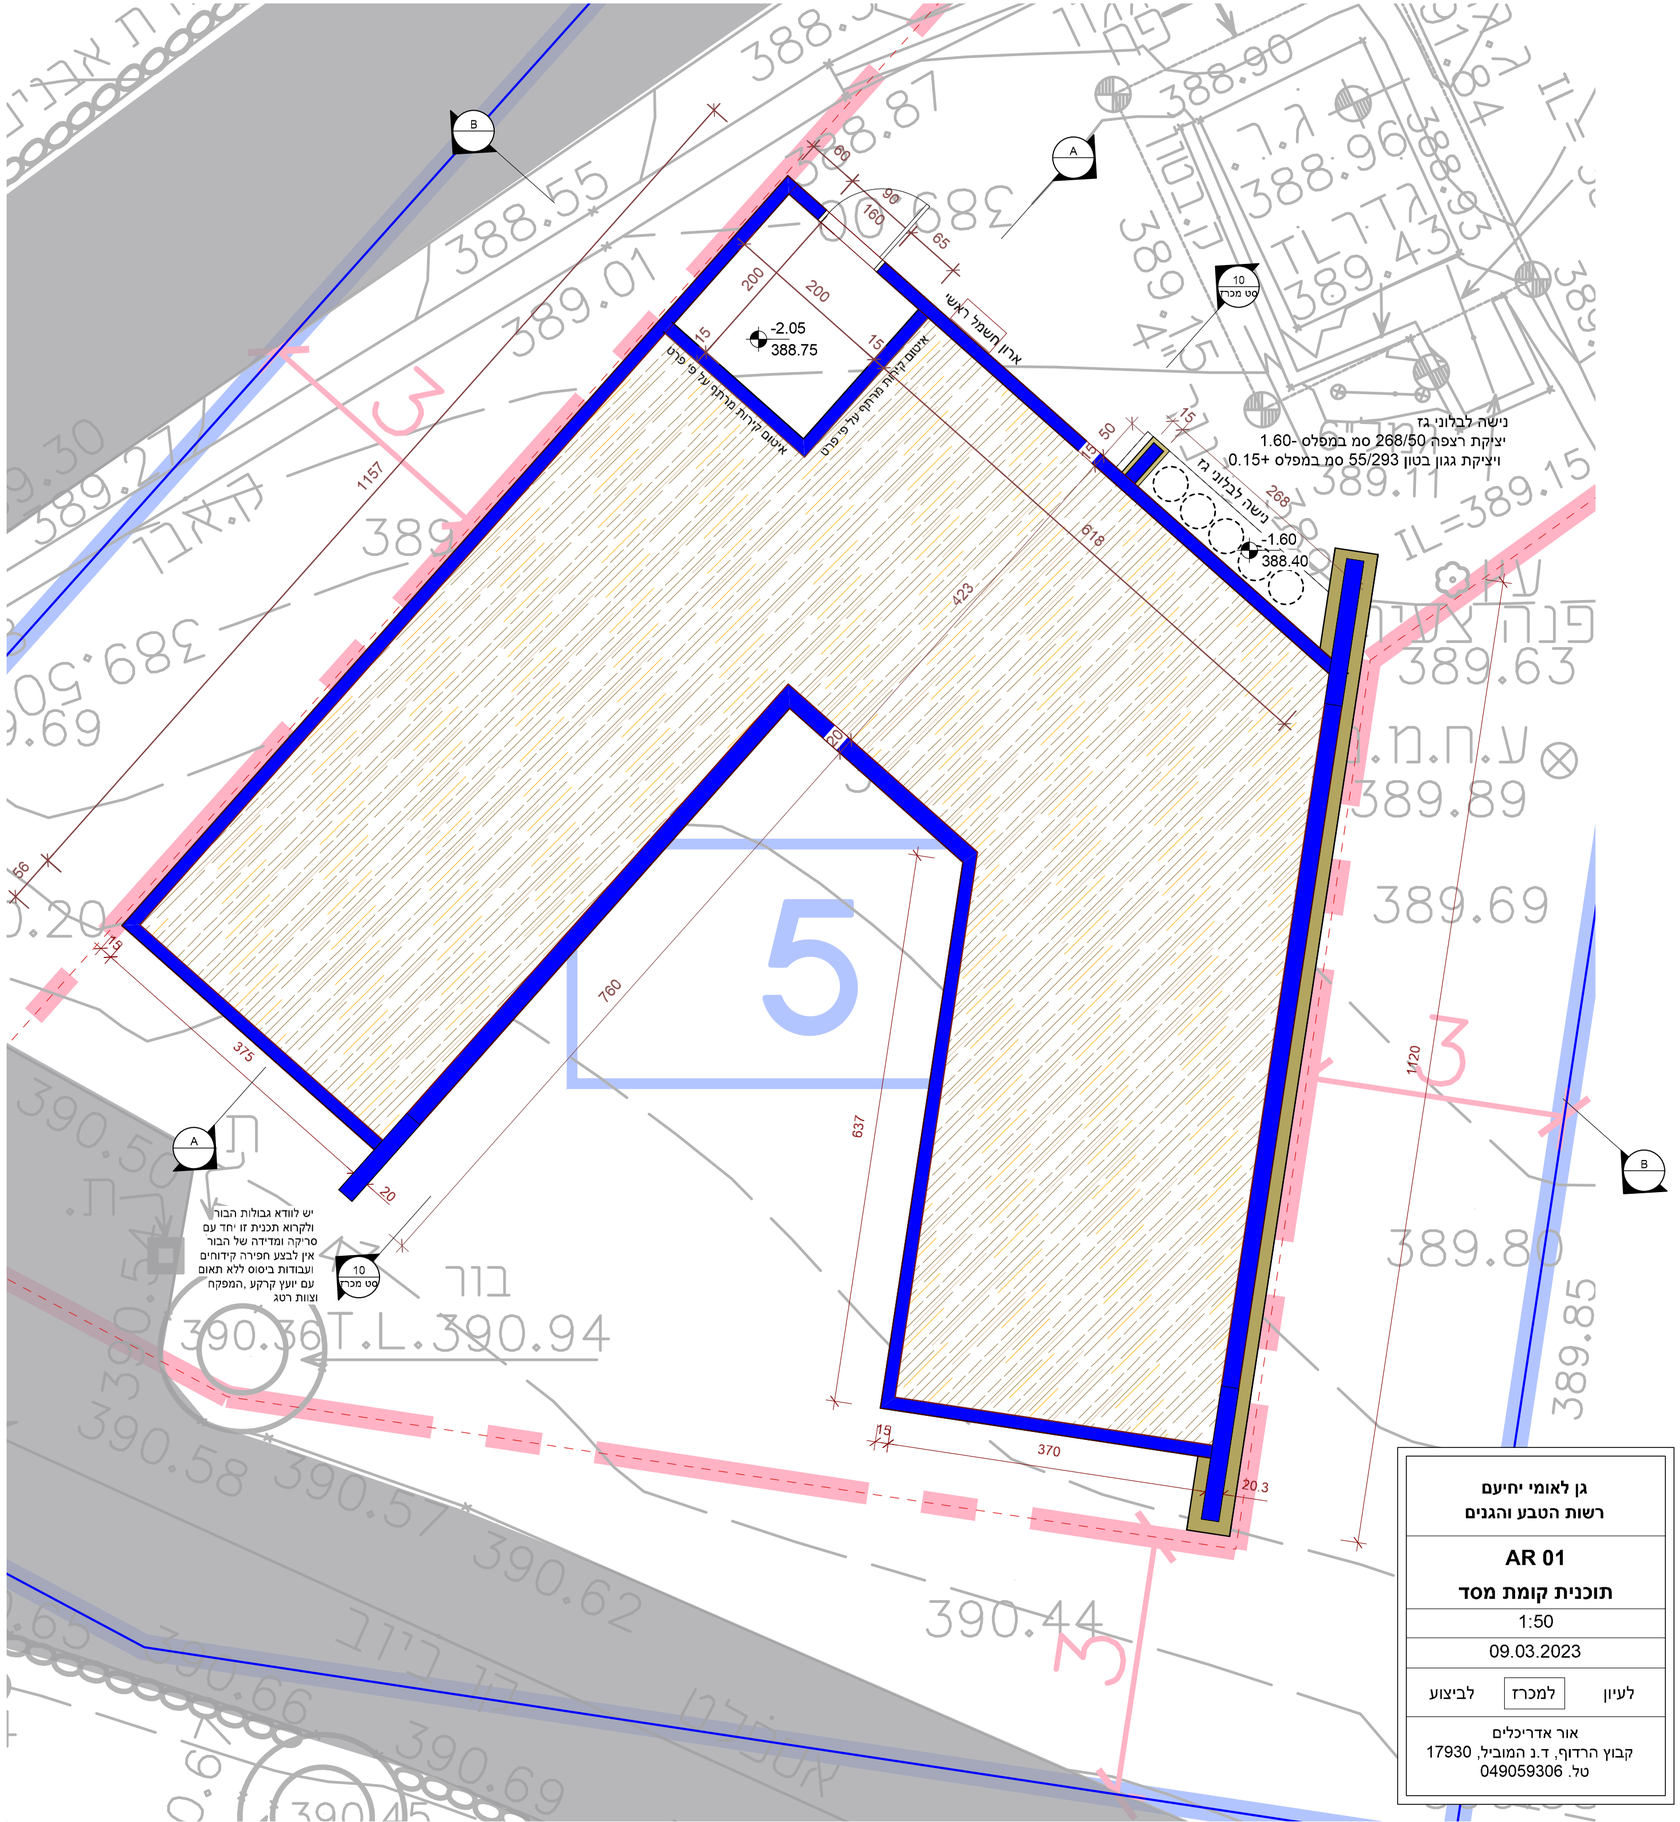

גן לאומי יחיעם רשות הטבע והגנים	
AR 01 תוכנית קומת מסד	
1:50	
09.03.2023	
לעיון	למכרז / לביצוע
אור אדריכלים קבוץ הרדוף, ד.נ המוביל, 17930 טל. 049059306	