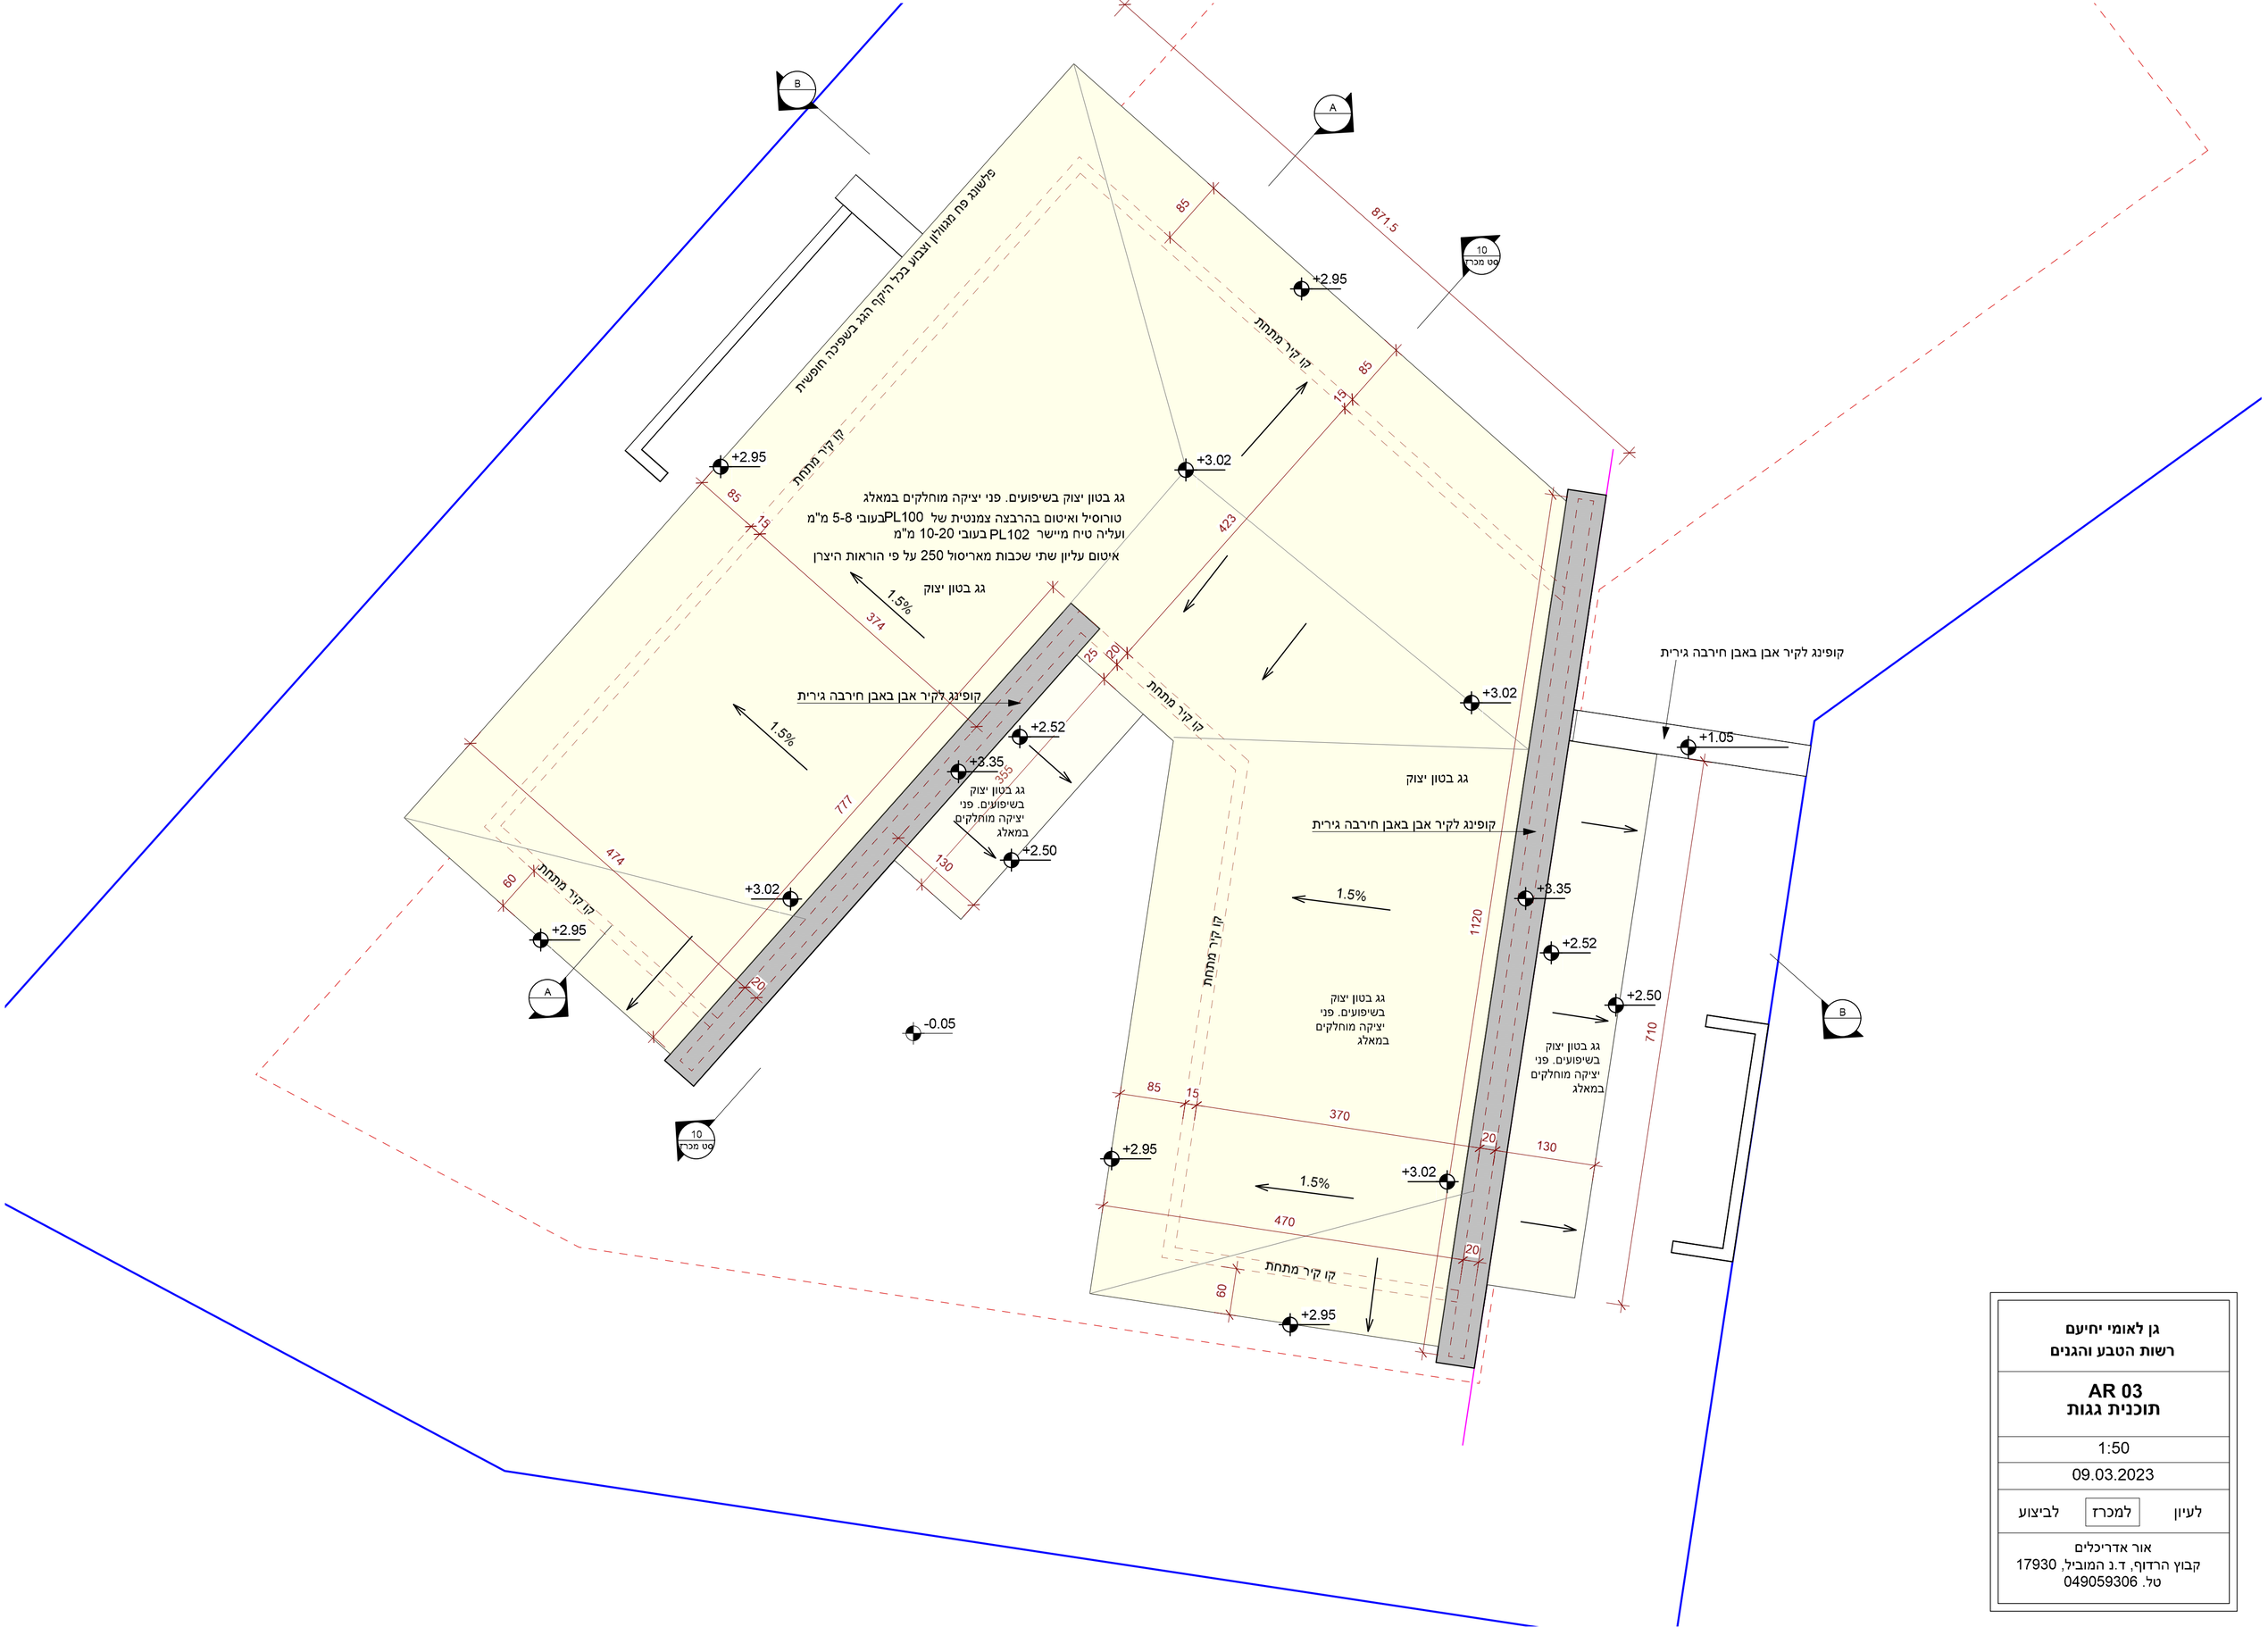


גן לאומי יחיעם
רשות הטבע והגנים

AR 03
תוכנית גגות

1:50	
09.03.2023	
לעיון	למכרז / לביצוע

אור אדריכלים
קבוץ הרדוף, ד.נ המובל, 17930
טל. 049059306