

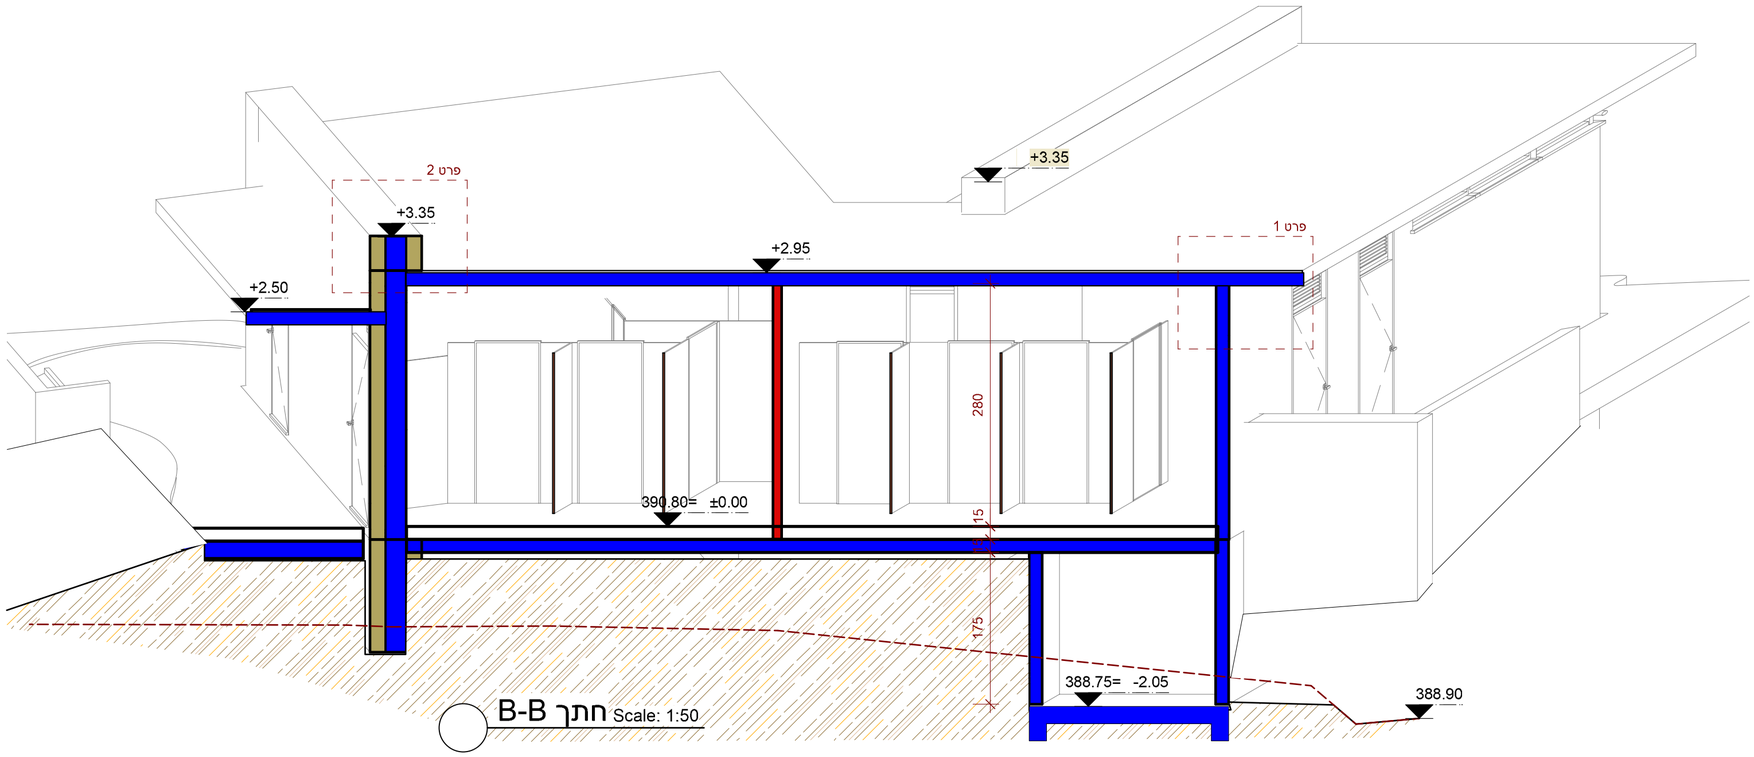


B-B חתך Scale: 1:50

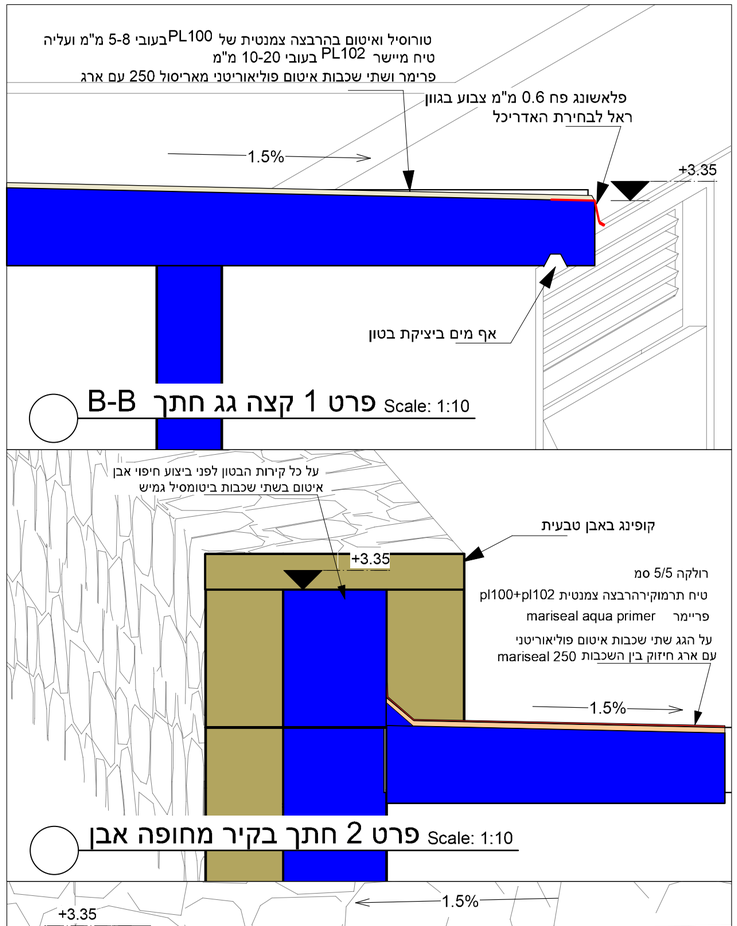

פרט 1 קצה גג חתך B-B Scale: 1:10

פרט 2 חתך בקיר מחופה אבן Scale: 1:10

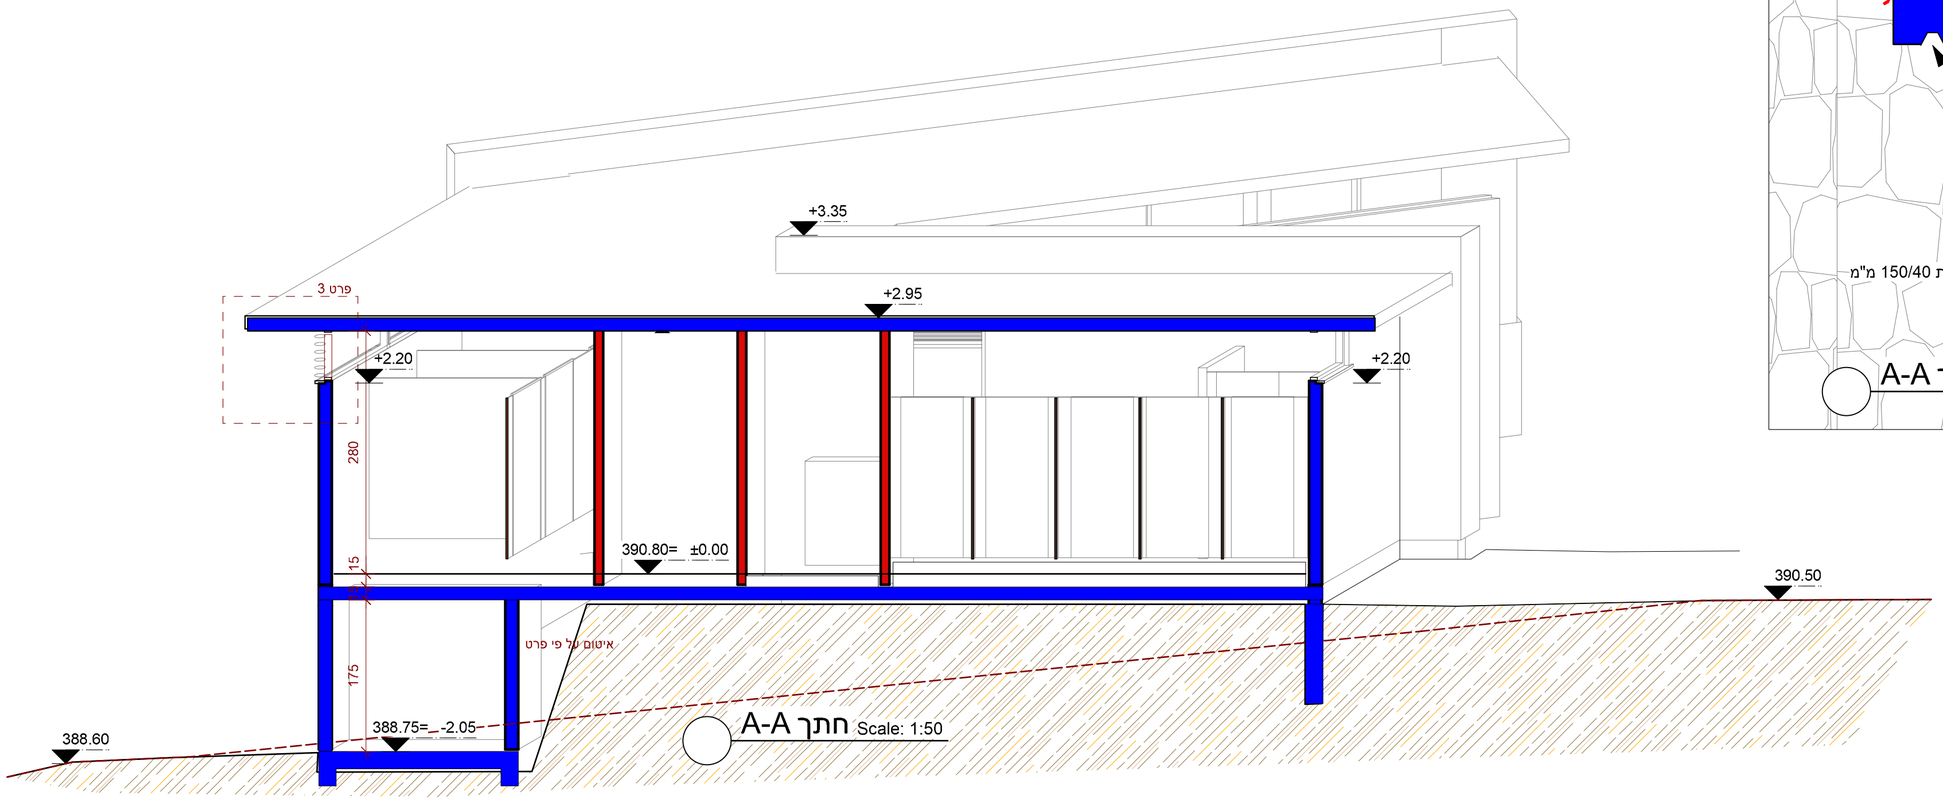

A-A חתך Scale: 1:50

פרט 3 חתך A-A Scale: 1:10

גן לאומי יחיעם **רשות הטבע והגנים**	
AR 04 **חתכים**	
1:50	
09.03.2023	
לעיון	למכרז / לביצוע
אור אדריכלים קבוץ הרדוף, ד.נ המוביל, 17930 טל. 049059306	