
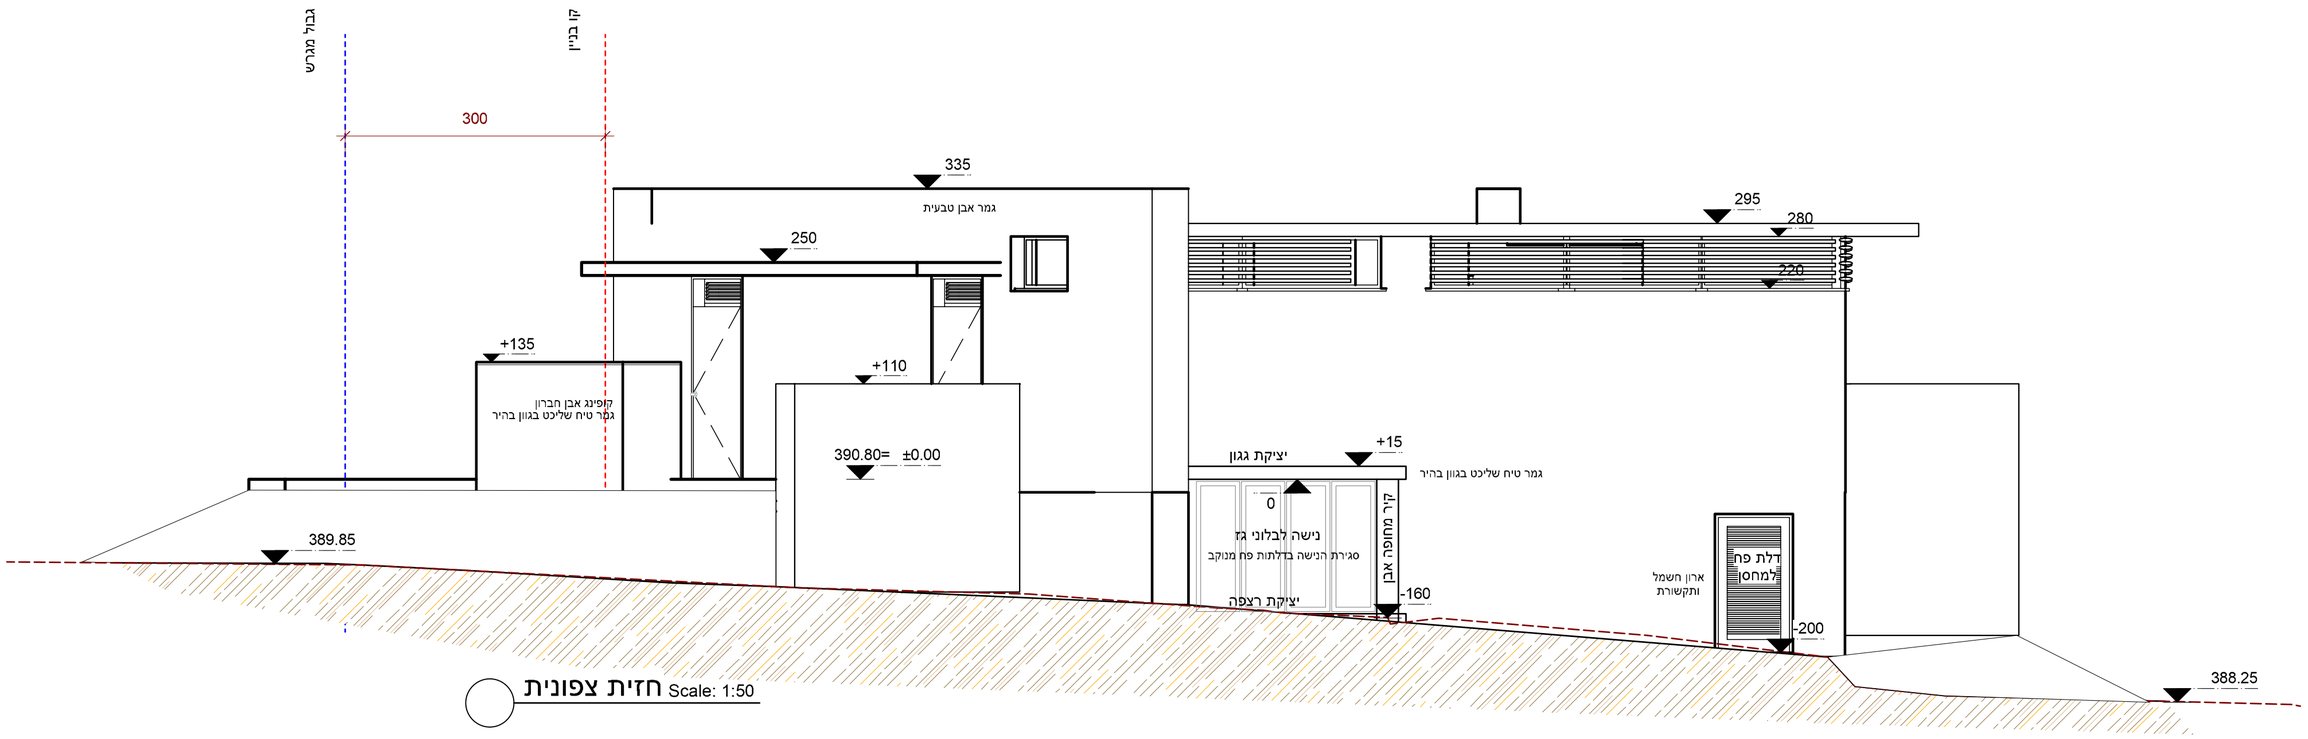


חזית צפונית Scale: 1:50

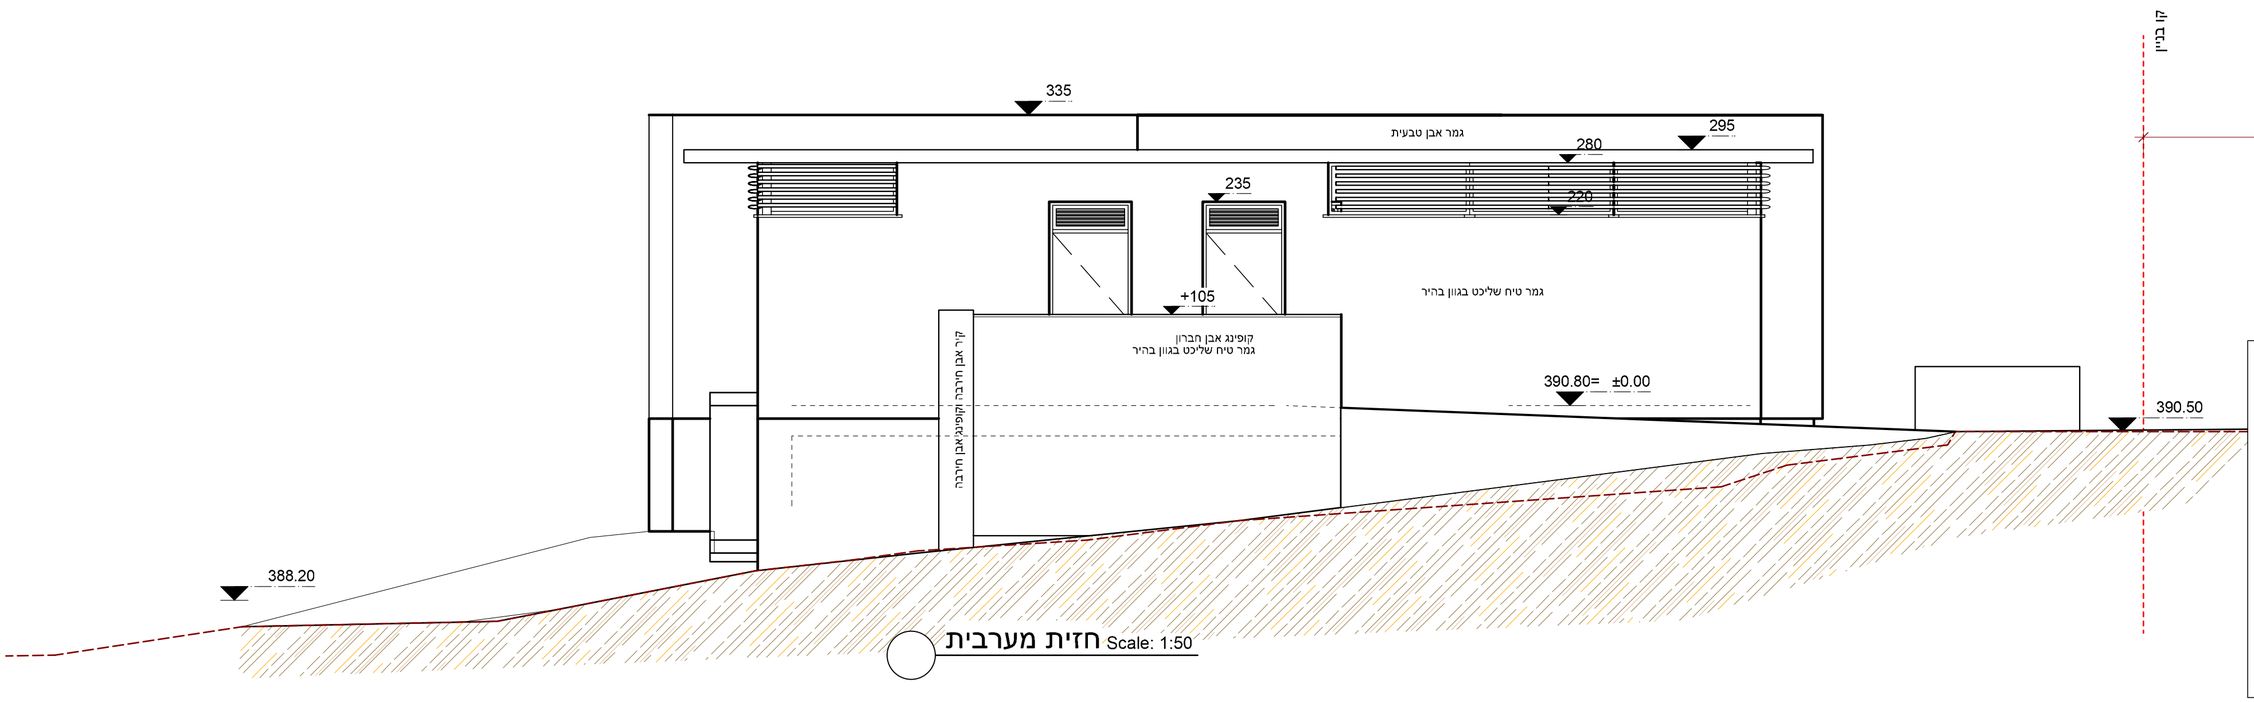

חזית מערבית Scale: 1:50

גן לאומי יחיעם
רשות הטבע והגנים

AR 05.1
חזיתות צפונית מערבית

1:50

09.03.2023

לעיון | למכרז | לביצוע

אור אדריכלים
קבוץ הרדוף, ד.נ המוביל, 17930
טל. 049059306