
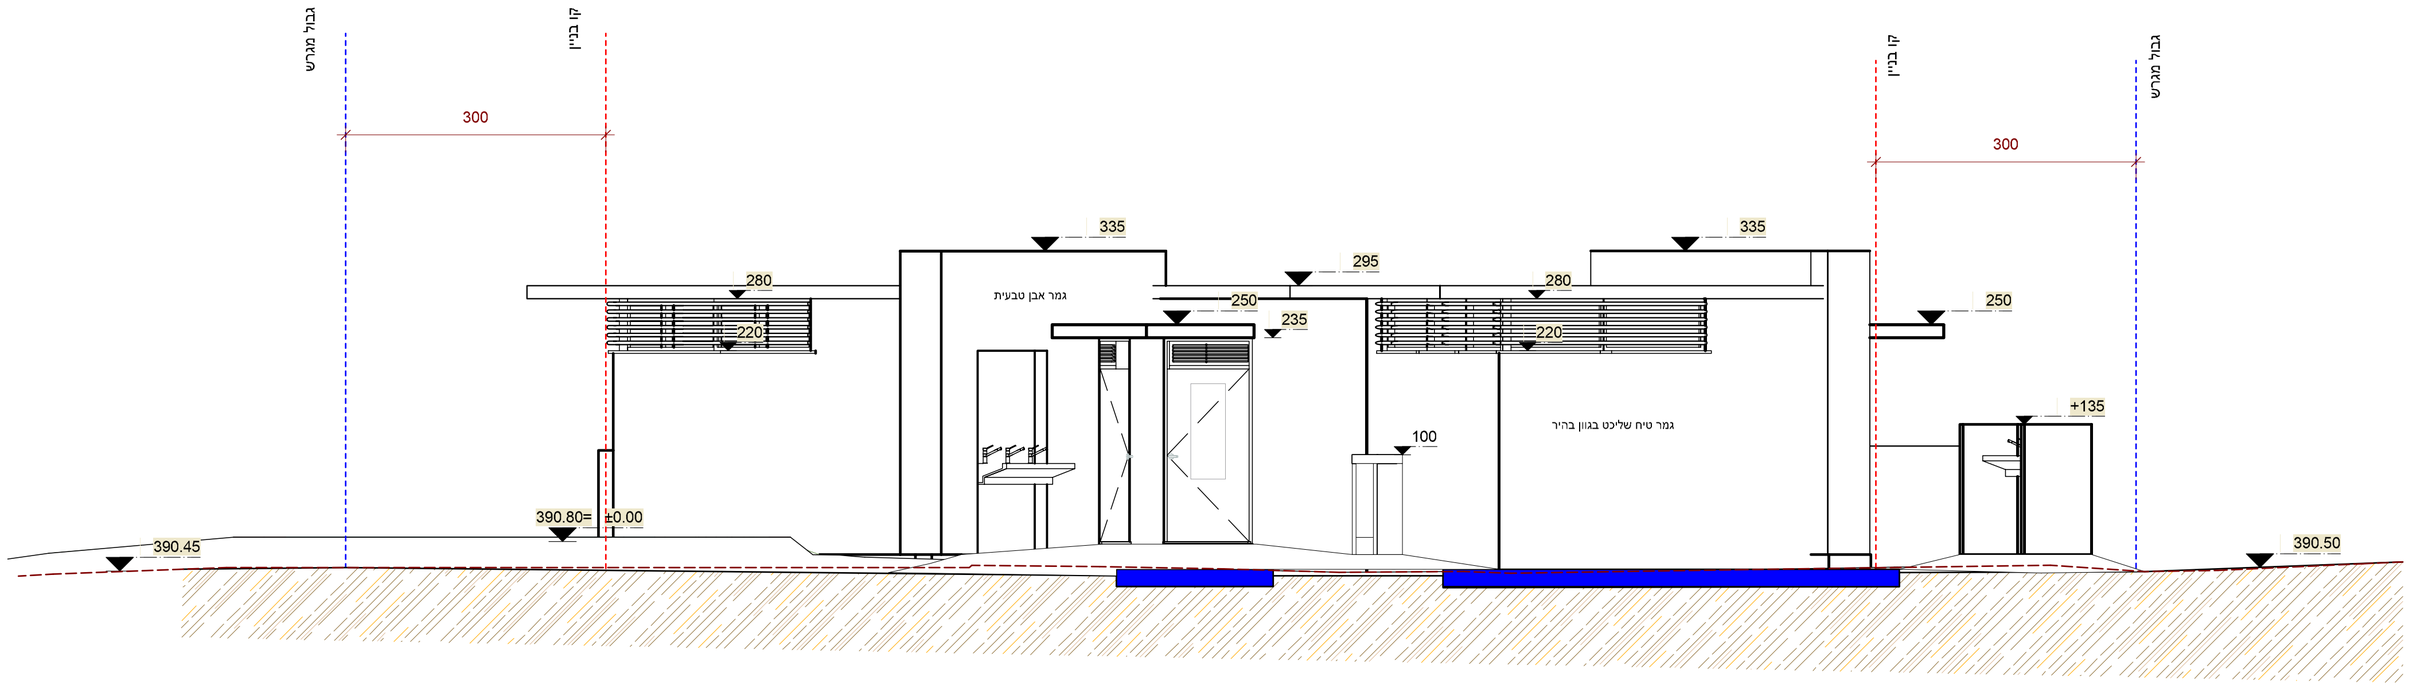


חזית דרומית Scale: 1:50

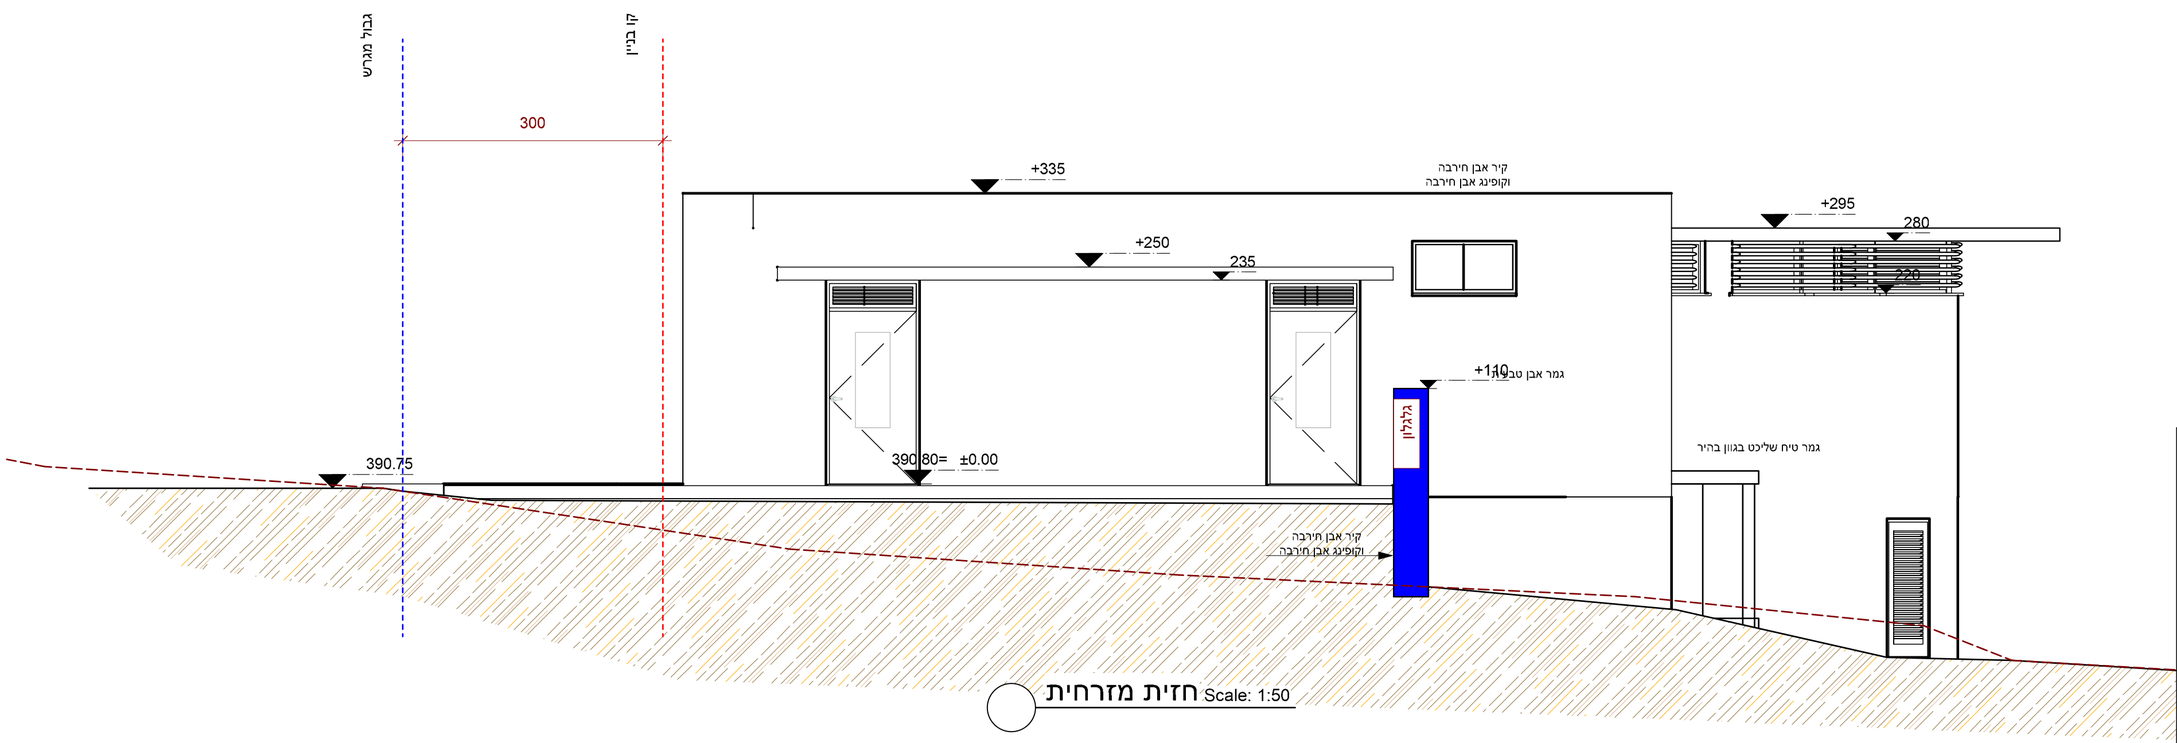

חזית מזרחית Scale: 1:50

גן לאומי יחיעם רשות הטבע והגנים	
AR 05.2 חזיתות דרומית ומזרחית	
1:50	
09.03.2023	
לעיון	למכרז לביצוע
אור אדריכלים קבוץ הרדוף, ד.נ המוביל, 17930 טל. 049059306	