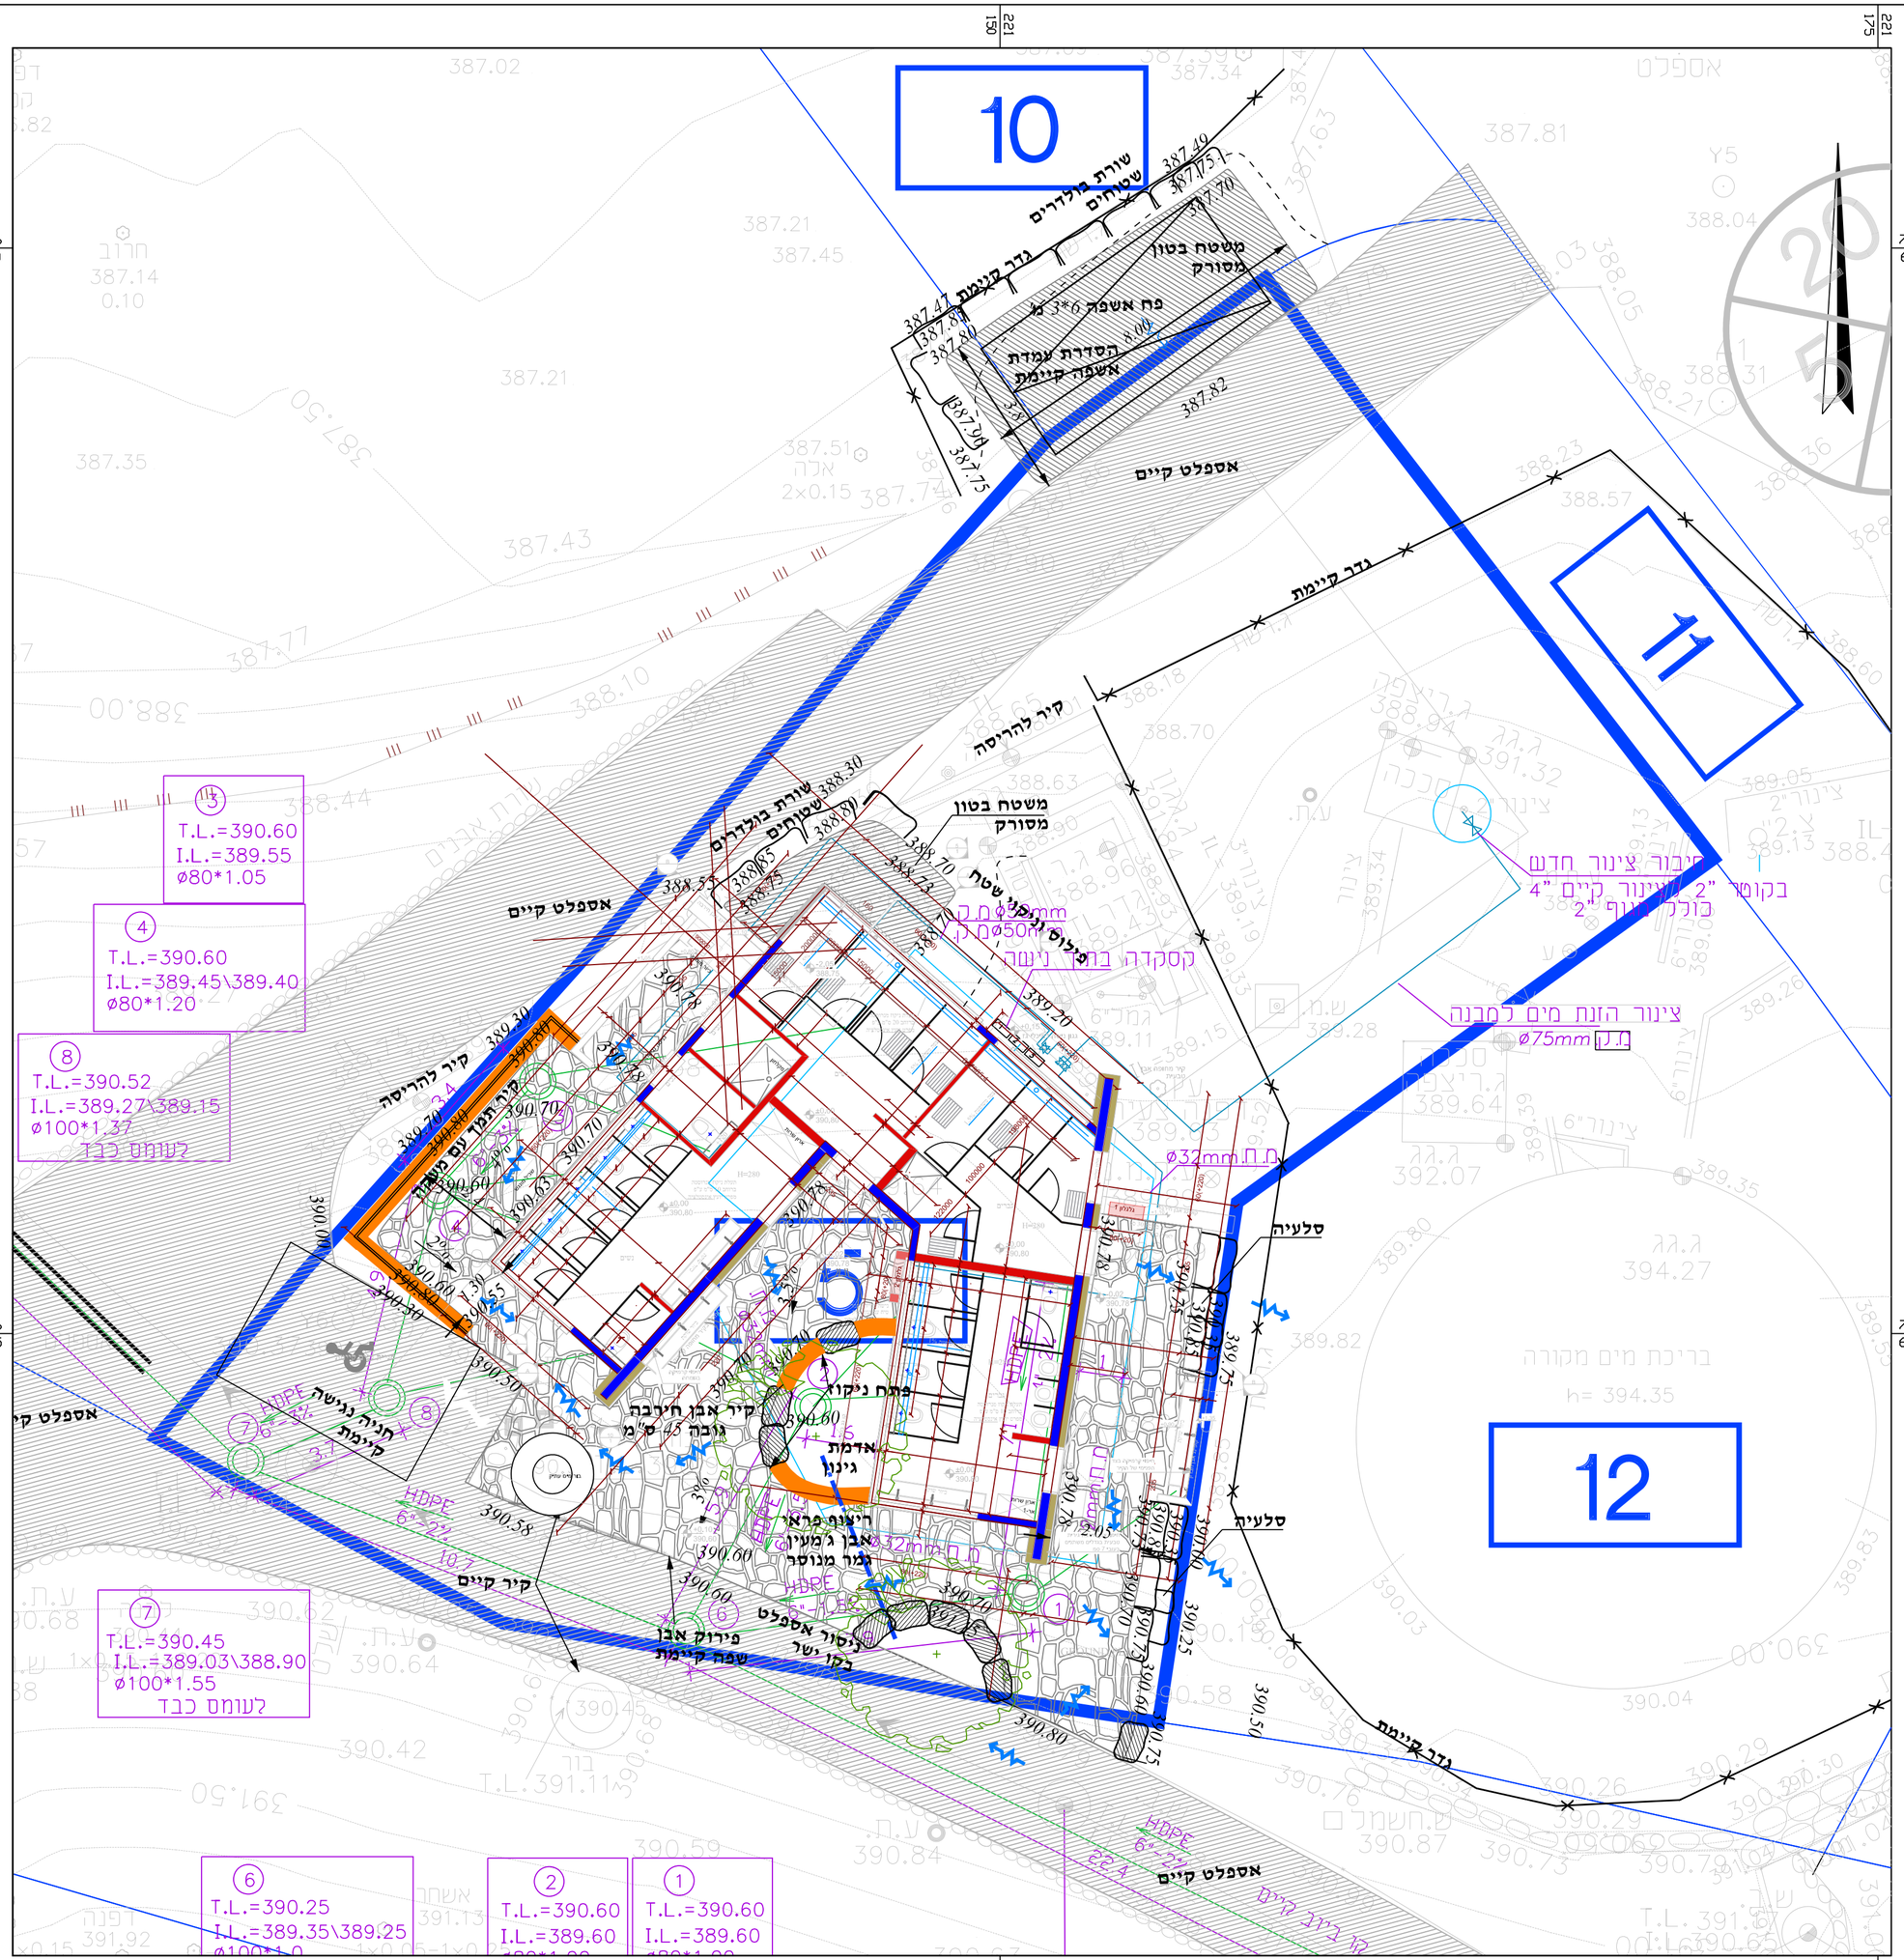


תפוצה	חתימה	תאריך

מקרא

- ריצוף אבן
- סלעיה
- שורת בולדרים
- בולדרים
- קיר ישיבה
- הכנה לצינור השקייה
- כיוון ניקוז
- שוחת ביוב

	שינויים ותוספות	חתימה	תאריך
10			
9			
8			
7			
6			
5			
4			
3	עדכון		02.01.23
2	עדכון		13.11.22
1	עדכון		21.06.22
0			23.05.22

לעיון ■	לאישור ■	למכרז ☐	לביצוע ☐

מהדורה: 3

צפון

שם המזמין: רשות הטבע וגנים

שם הפרויקט: מבנה שירותים בחניון יחיעם

שם התכנית: תכנית פיתוח

מספר הפרויקט: 1246	מספר הגליון: 100
קנ"מ 1:100	מידות גליון
תאריך 02.01.23	אדריכל אחראי ערן געש
קובץ gil100-henyon-sherutim.dgn	קבצים נלווים

ערן געש – אדריכלות נוף
יעד , ד.נ. משגב 20155
טל. 04-9909581, פקס 04-9909933, נייד 052-2758452
gaash@netvision.net.il www.erangaash.com