

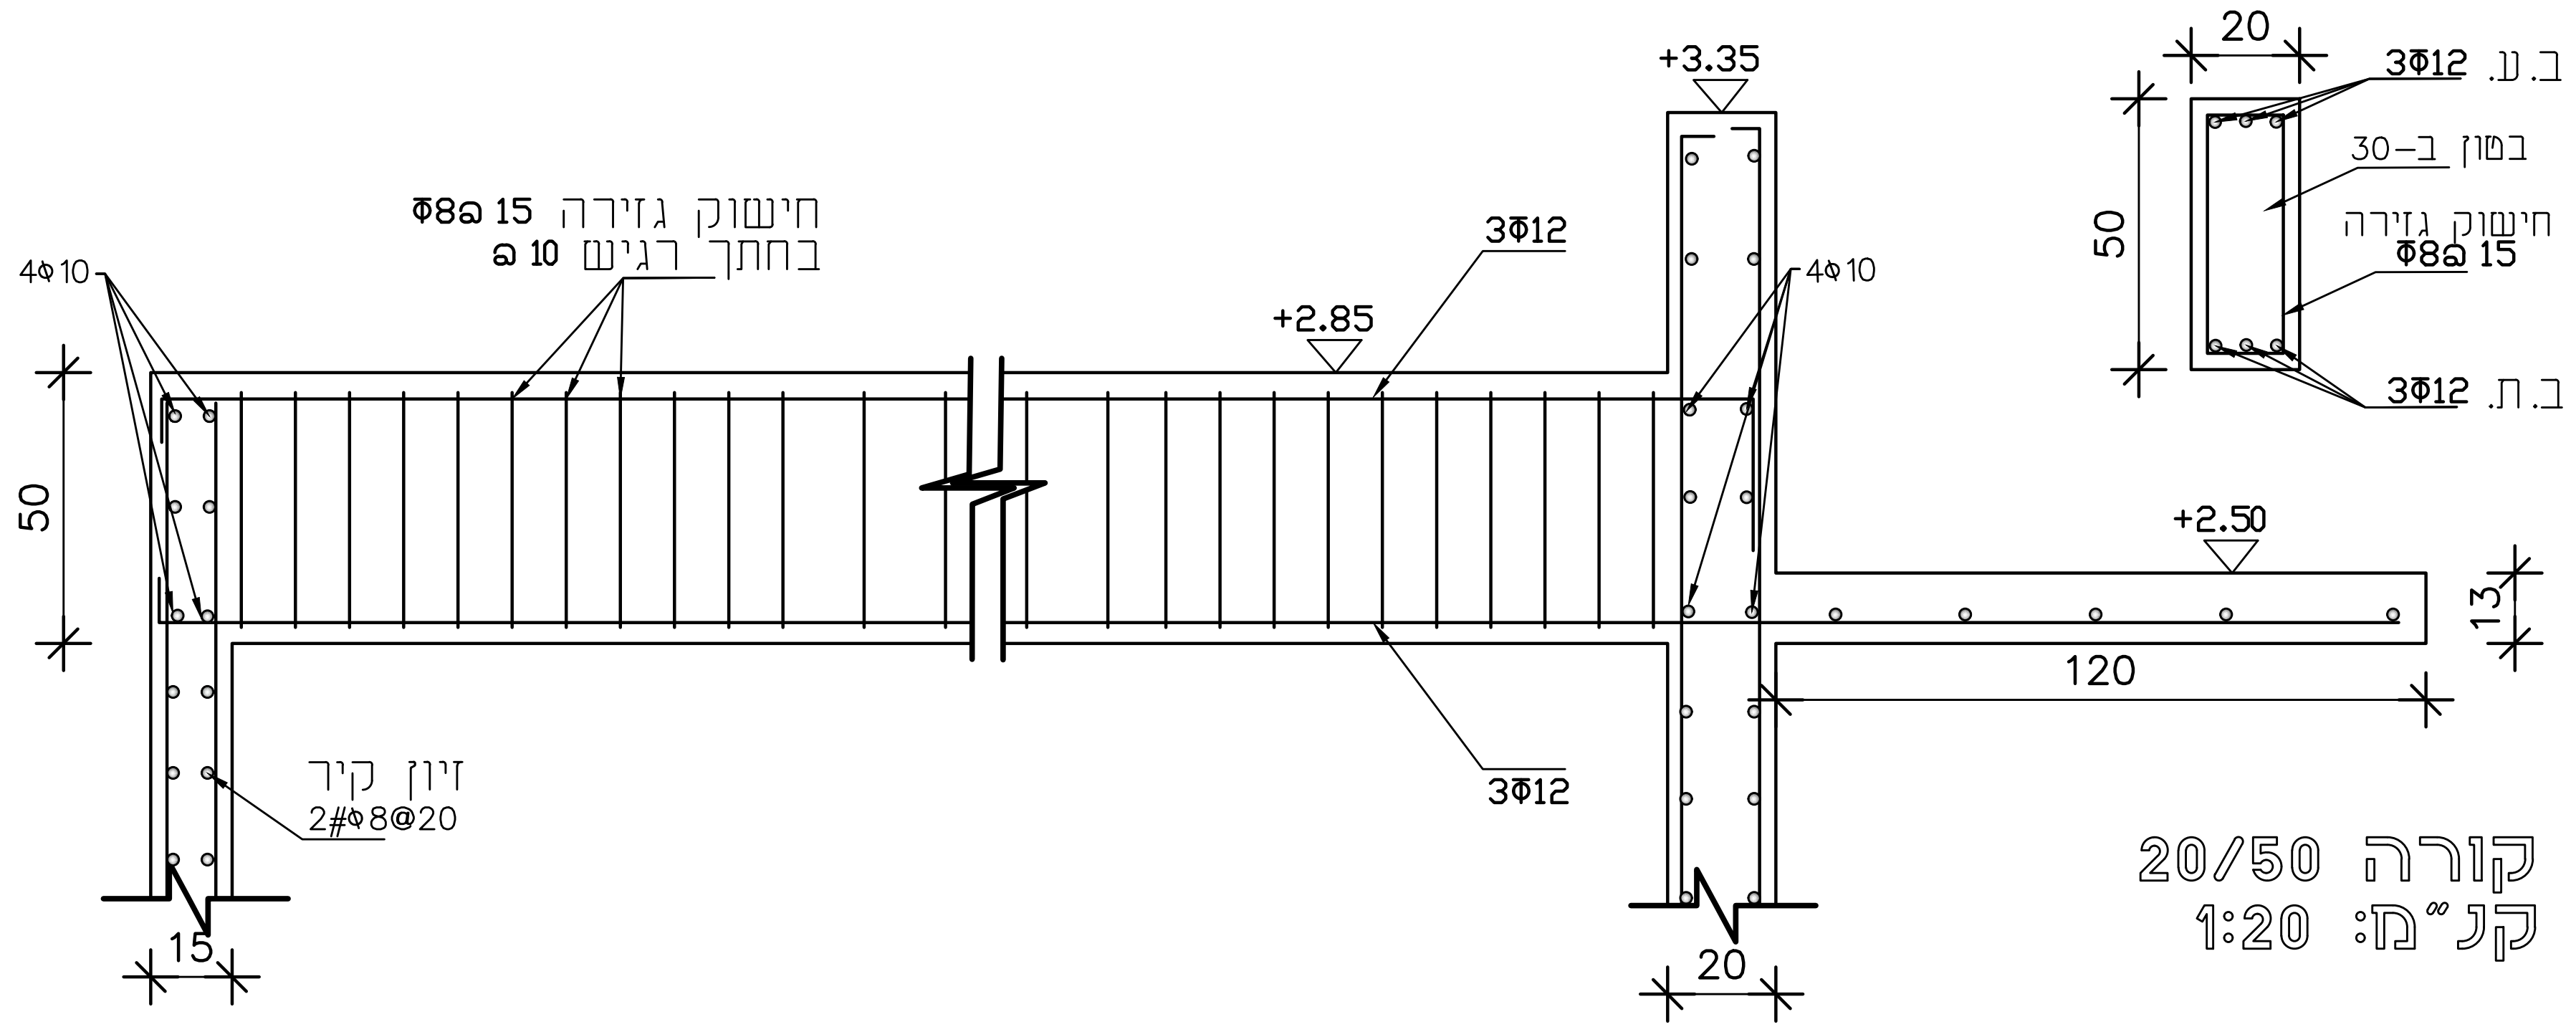



קורה 20/50
קנ"מ: 1:20

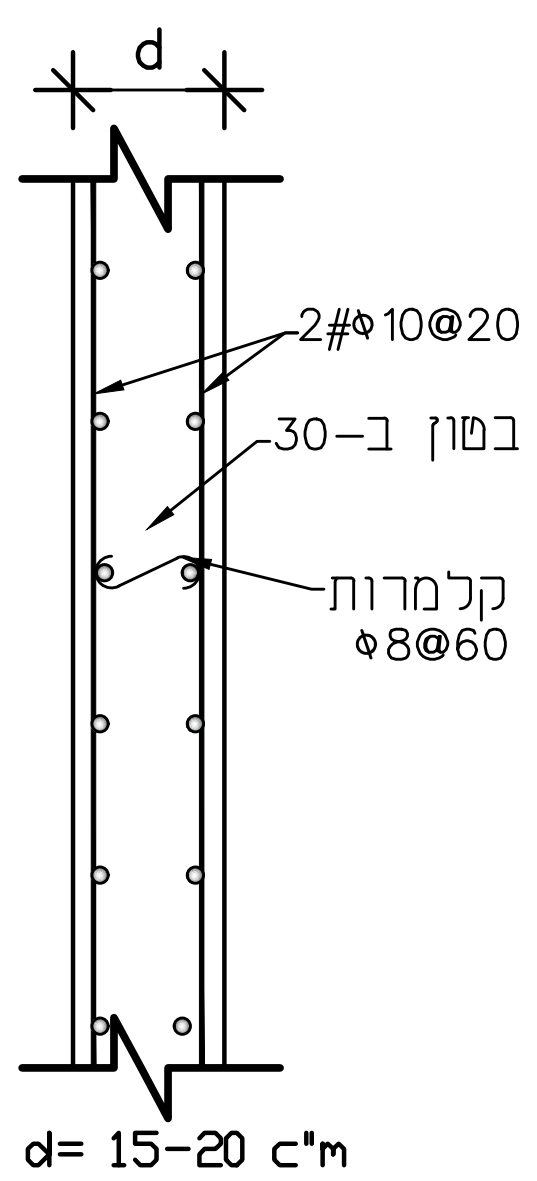


פרט קירות
קנ"מ: 1:20

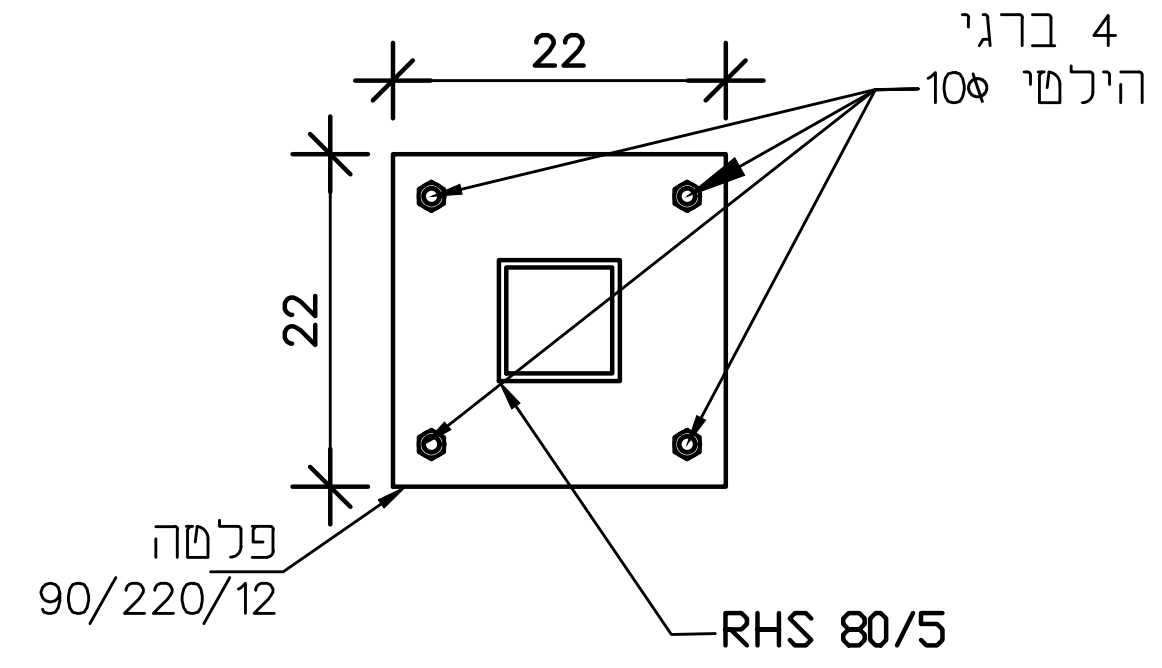

חתך אא

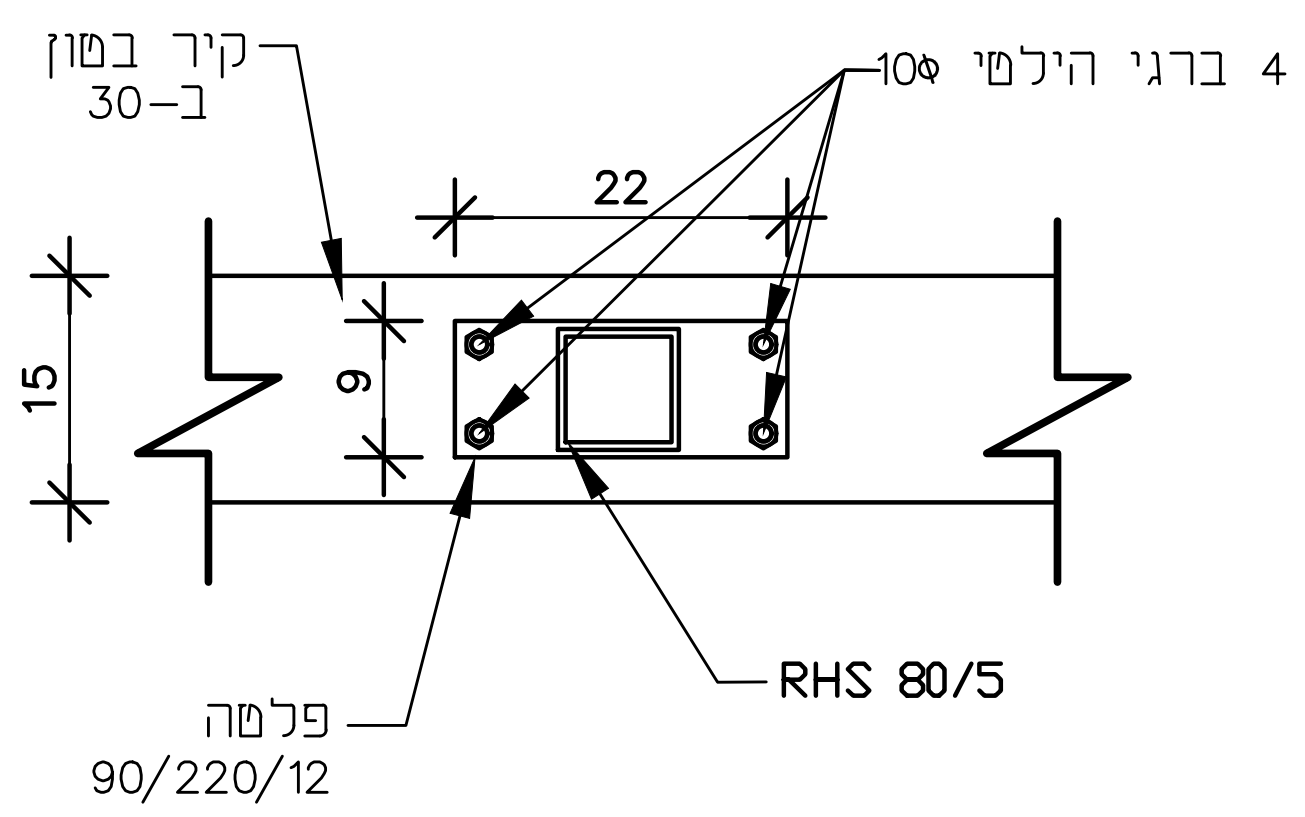

חתך בב

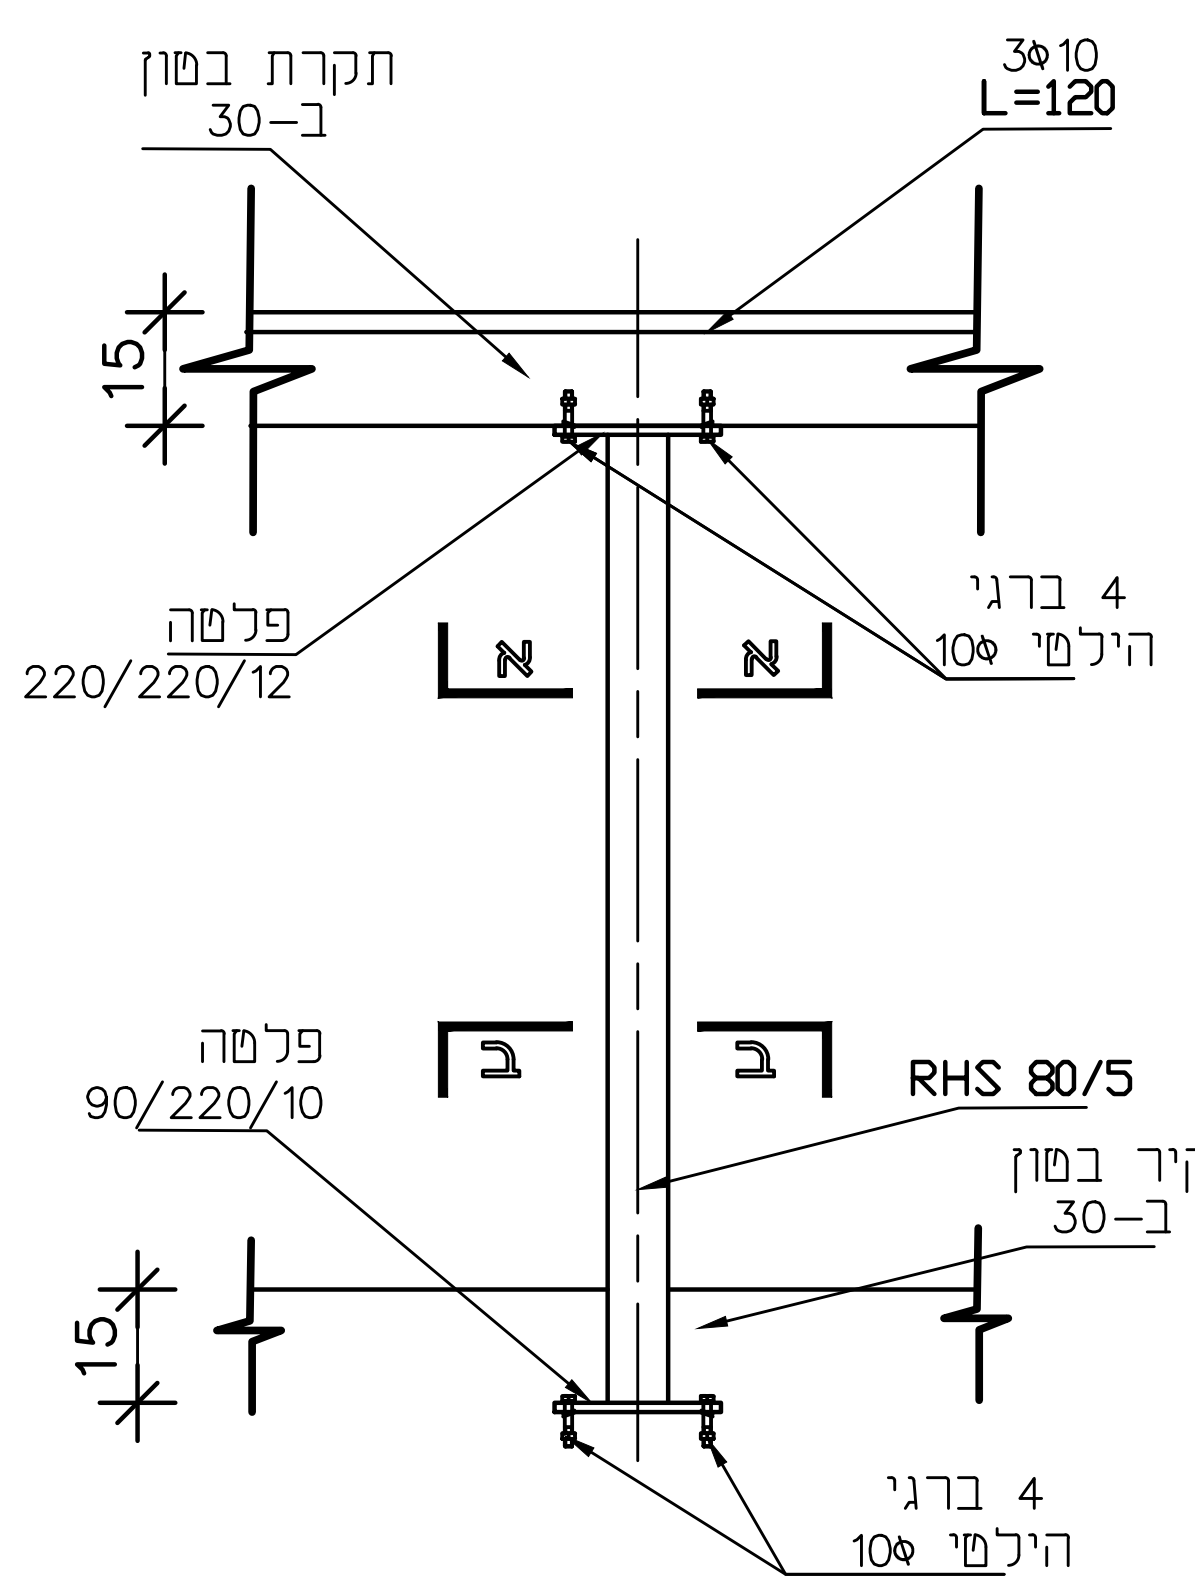


פרט עמוד פלדה
קנ"מ: 1:20

הנחיות לפלדה


- כל הפלדות מסגרות בפרויקט יהיו מפלדה FE235 מגולוונות בחום תקנית ע"פ ת"י 1225 וממפעל מוכר.
- כל החיבורים בשטח יעשו ע"י ברגים
- יותרו ריתוכים בשטח רק לתמיכות הזמניות
- על הקבלן להביא מפקח ריתוכים על חשבונו. דוחות הפיקוח ישלחו למהנדס הפרויקט לצורך אישור העבודה וקבלת אישור להמשך לשלב הבא
- על המבצע לתכנן את החיבורים ולאשר את התכנון מול המתכנן ע"י הגשת תכניות ביצוע (SHOP DREWNIG)

הנחיות לבטונים


- כל היציקות יעשו עם בטון ב-30 תקני בדרגת חשיפה וסומך המותאמים לאלמנט ויאושרו ע"י המהנדס, גודל אגריגט מירבי 37.5 מ"מ.
- על אחריות המבצע לשלוח דגימות למעבדה תקנית בכל יציקה ולהעביר עותק של דו"ח המעבדה למהנדס המתכנן ויועץ הקרקע.
- כל ברזלי הזיון יהיו ממוטות מצולעים תקניים רתיכים מ-W400
- כל ברזלי הזיון יעטפו בשכבת כיסוי בטון של 5 ס"מ באלמנטים הנוגעים בקרקע ו 3 ס"מ באלמנטים האחרים, המרחקים יישמרו ע"י ספייסרים מתאימים
- יושמו קלאמרות כל 60/60 ס"מ בכל היציקות.
- העמסת הקיר בעומס מילוי קרקע יותר רק אחרי 30 יום ממועד היציקה האחרונה בקיר

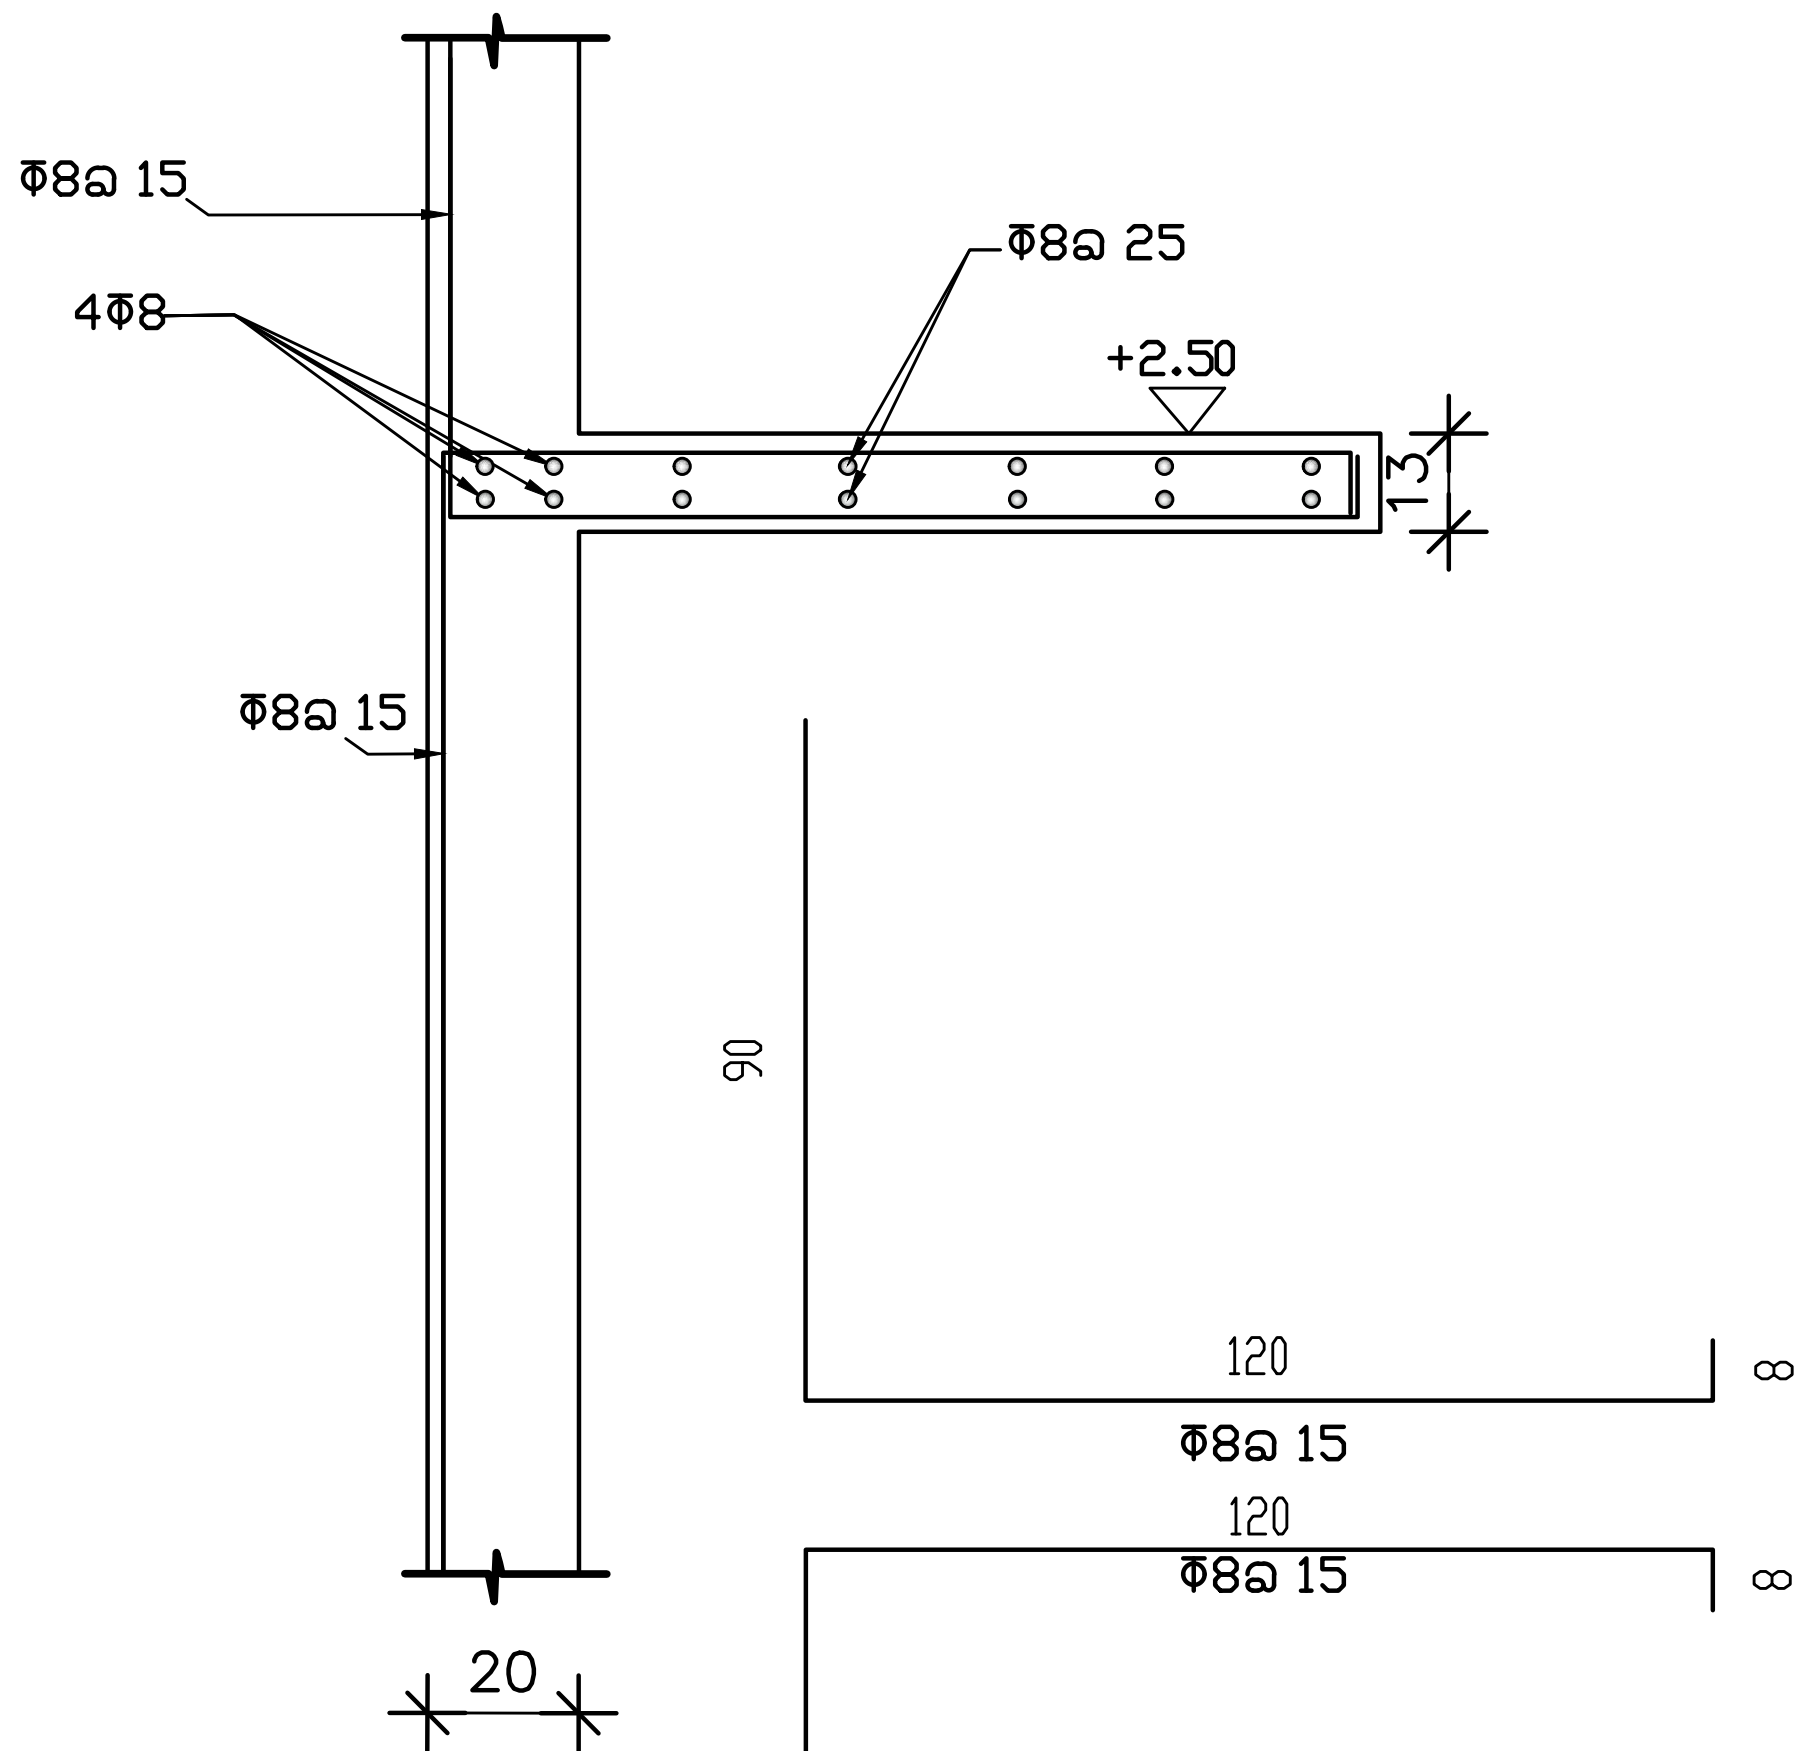


פרט חיבור זיז 1- קיר
קנ"מ: 1:20

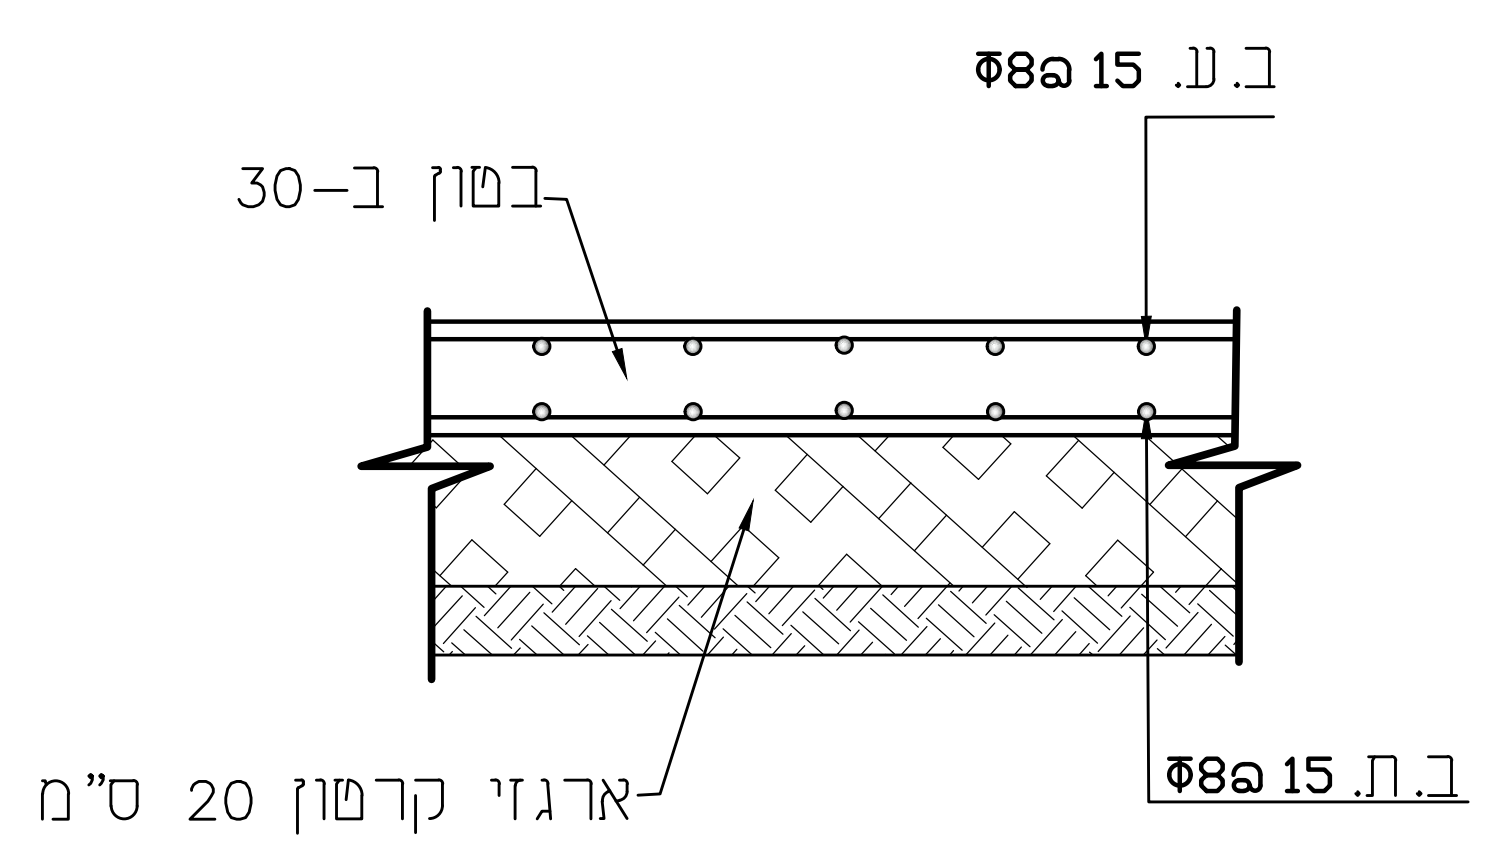

פרט רצפה תלויה
קנ"מ: 1:20

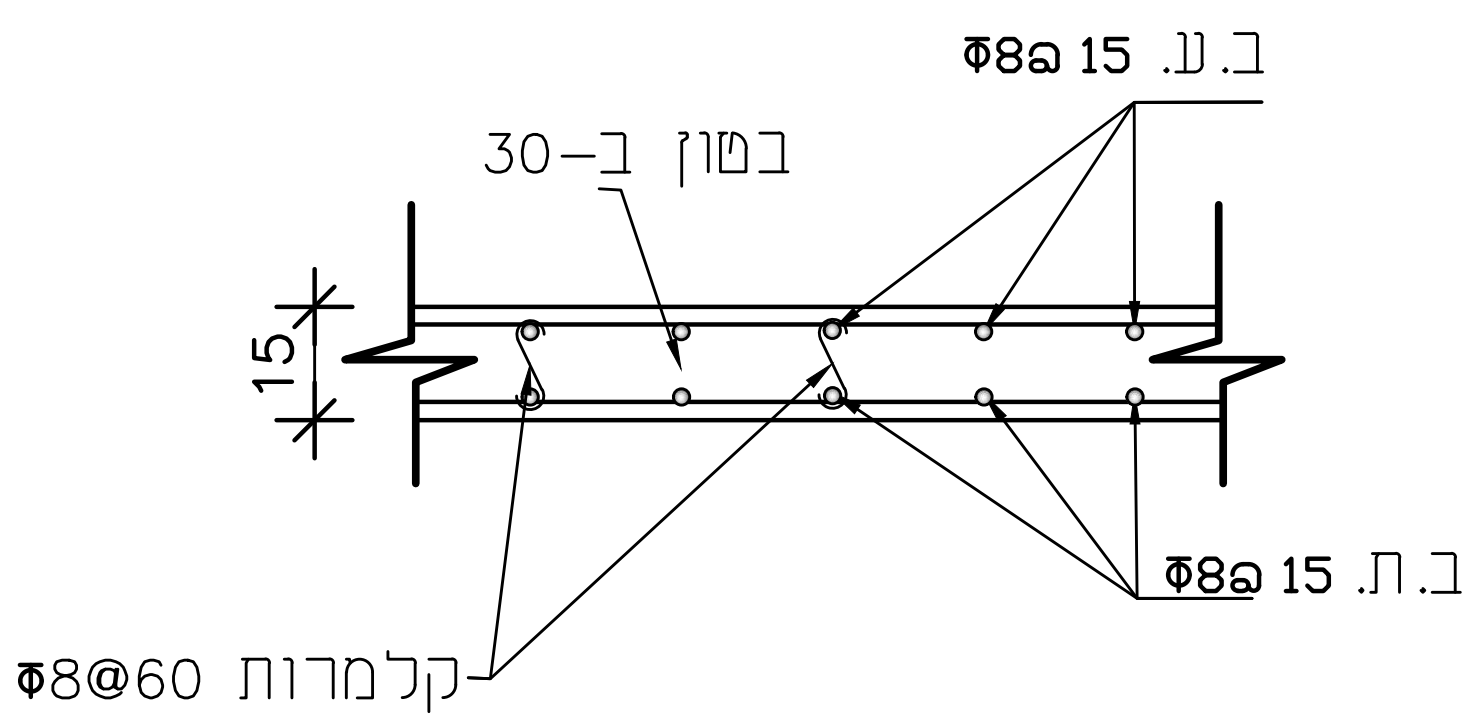

פרט תקרה
קנ"מ: 1:20

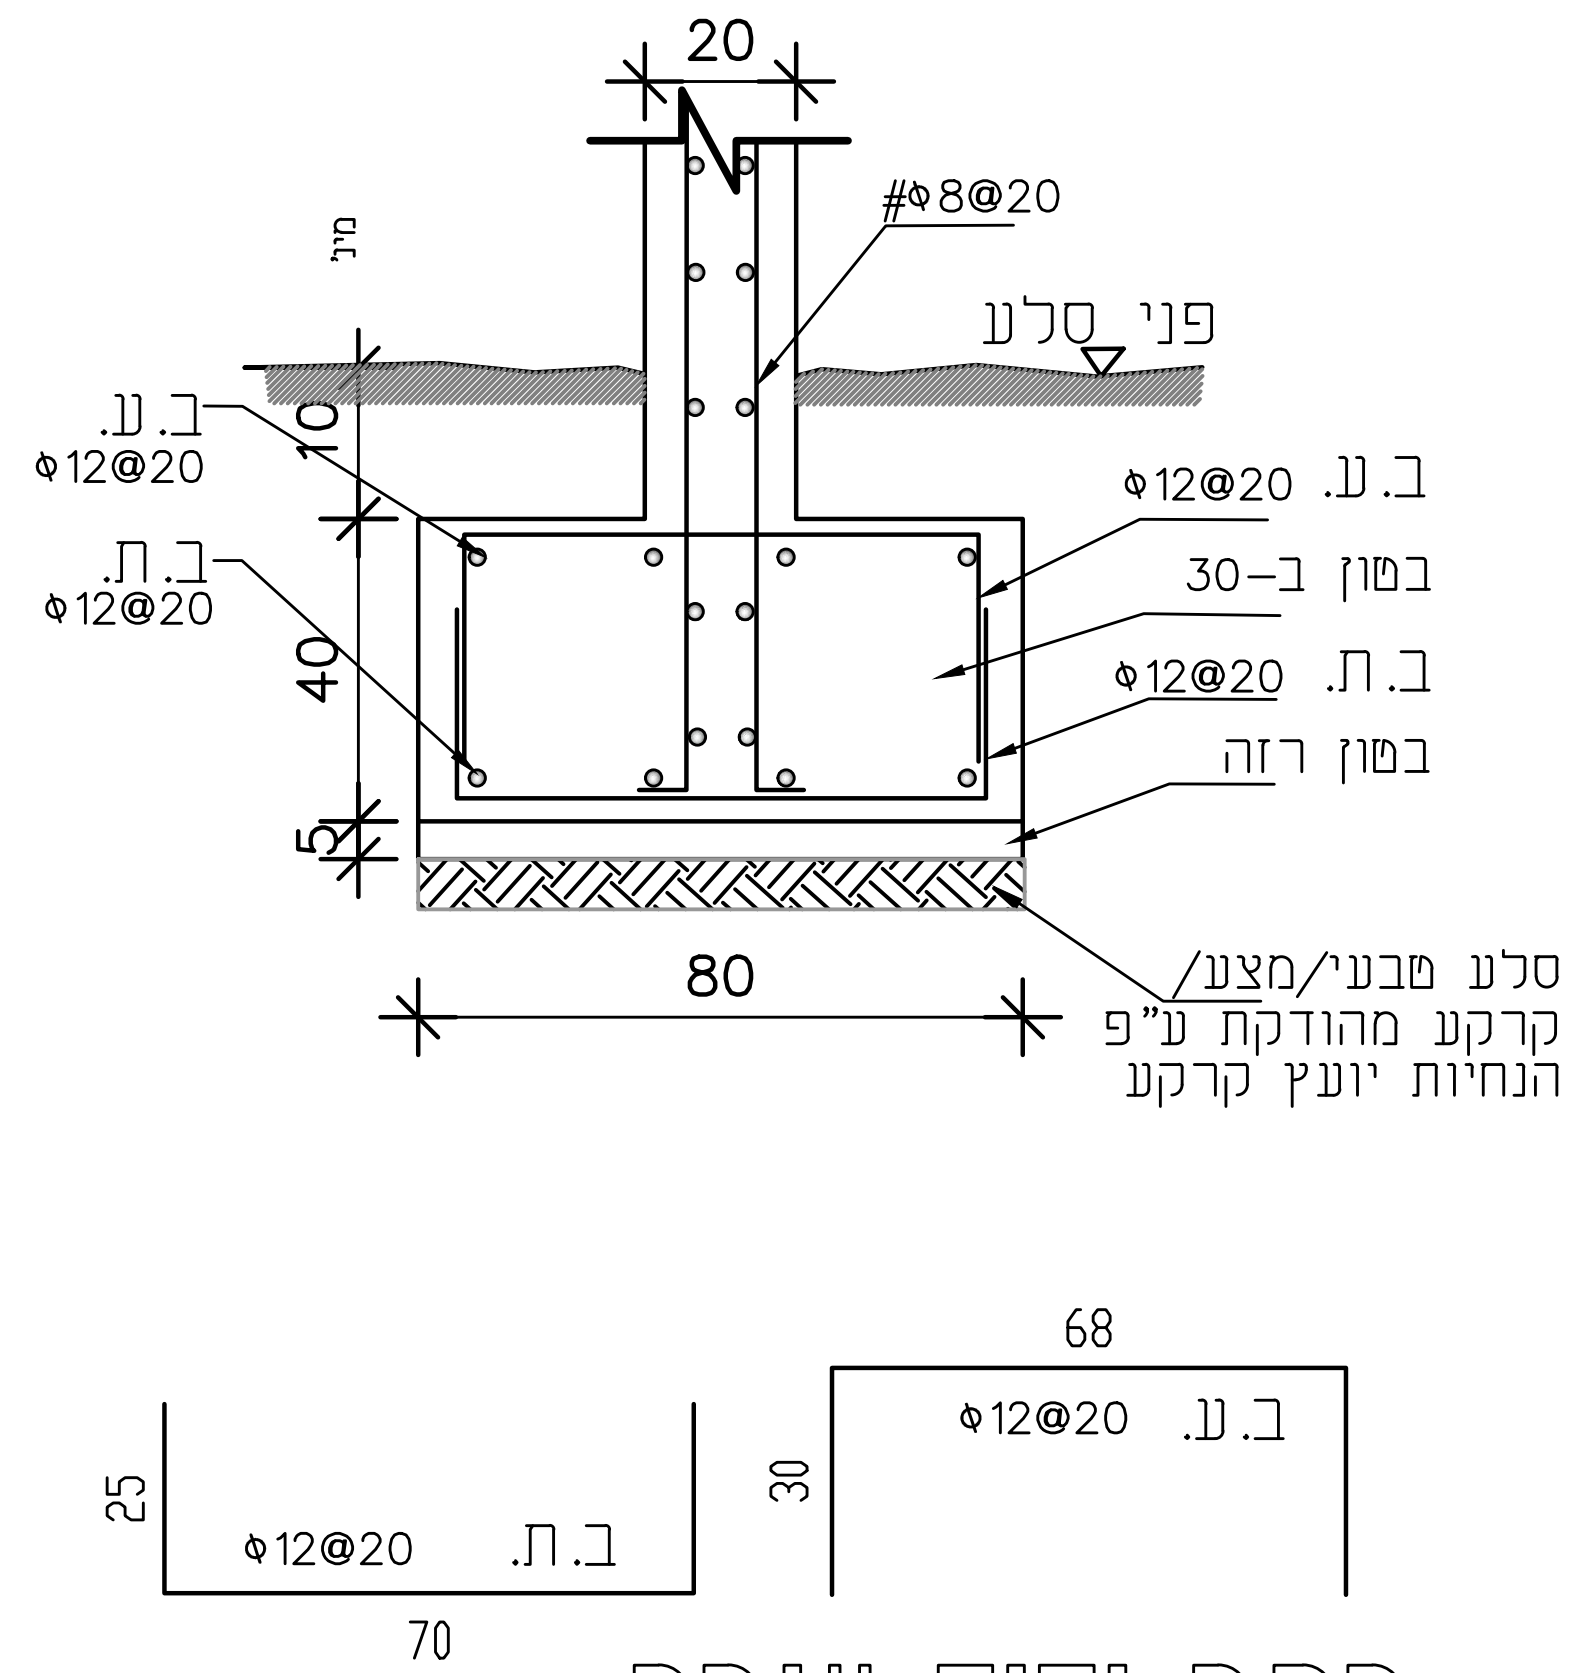


חתך יסוד עובר
קנ"מ: 1:20

הנחיות שימוריות:


א. סוגי אבן להחלפה ע"פ הקיים בשטח או בהתאם לדרישות המתכנן.
ב. הכנסת אבנים לא תקינות עם כיסי אדמה/סדוקות/מתפוררות לא יתקבלו ויידרש פרוק מיידי.
ג. כל חומרי המליטה ע"ב סיד יאושר ע"י המתכנן ו/או ינתן מפרט טכני מותאם.
ד. לפני תחילת ביצוע "גראוטינג" יש לקבל את אישור המתכנן למיקום, דלילות החומר וקוטר המעברים .
ה. באחריות הקבלן דווח על הזרקת גראוטינג.
ו. כל עבודות הפרוק יבוצעו בעבודת ידיים בלבד תוך ביצוע זהיר ללא פגיעה באלמנטים צמודים כגון: קירות, אומנות, וכו'.

הנחיות כלליות:

- יש לקרוא תוכנית זו יחד עם התכנית האדריכלית.
- יש לקרוא את כל התכניות יחד.
- אין לקחת מידות ע"י מדידה מהתכנית.
- על הקבלן לבדוק את כל המידות לפני ביצוע העבודה, במקרה של ספק או אי התאמה יש לפנות למהנדס.
- אין לבצע יציקות ללא אישור מהמהנדס בכתב.
- התוכניות ישארו רכושו הפרטי של המהנדס.
- העבודה תבוצע ע"י קבלן רשום.
באחריות הקבלן להביא מהנדס מטעמו ולאשר הפיגומים בכתב לפני היציקה.
- אין לבצע כל עבודה ע"פ תוכנית זו ללא רשיון בנייה בר תוקף.

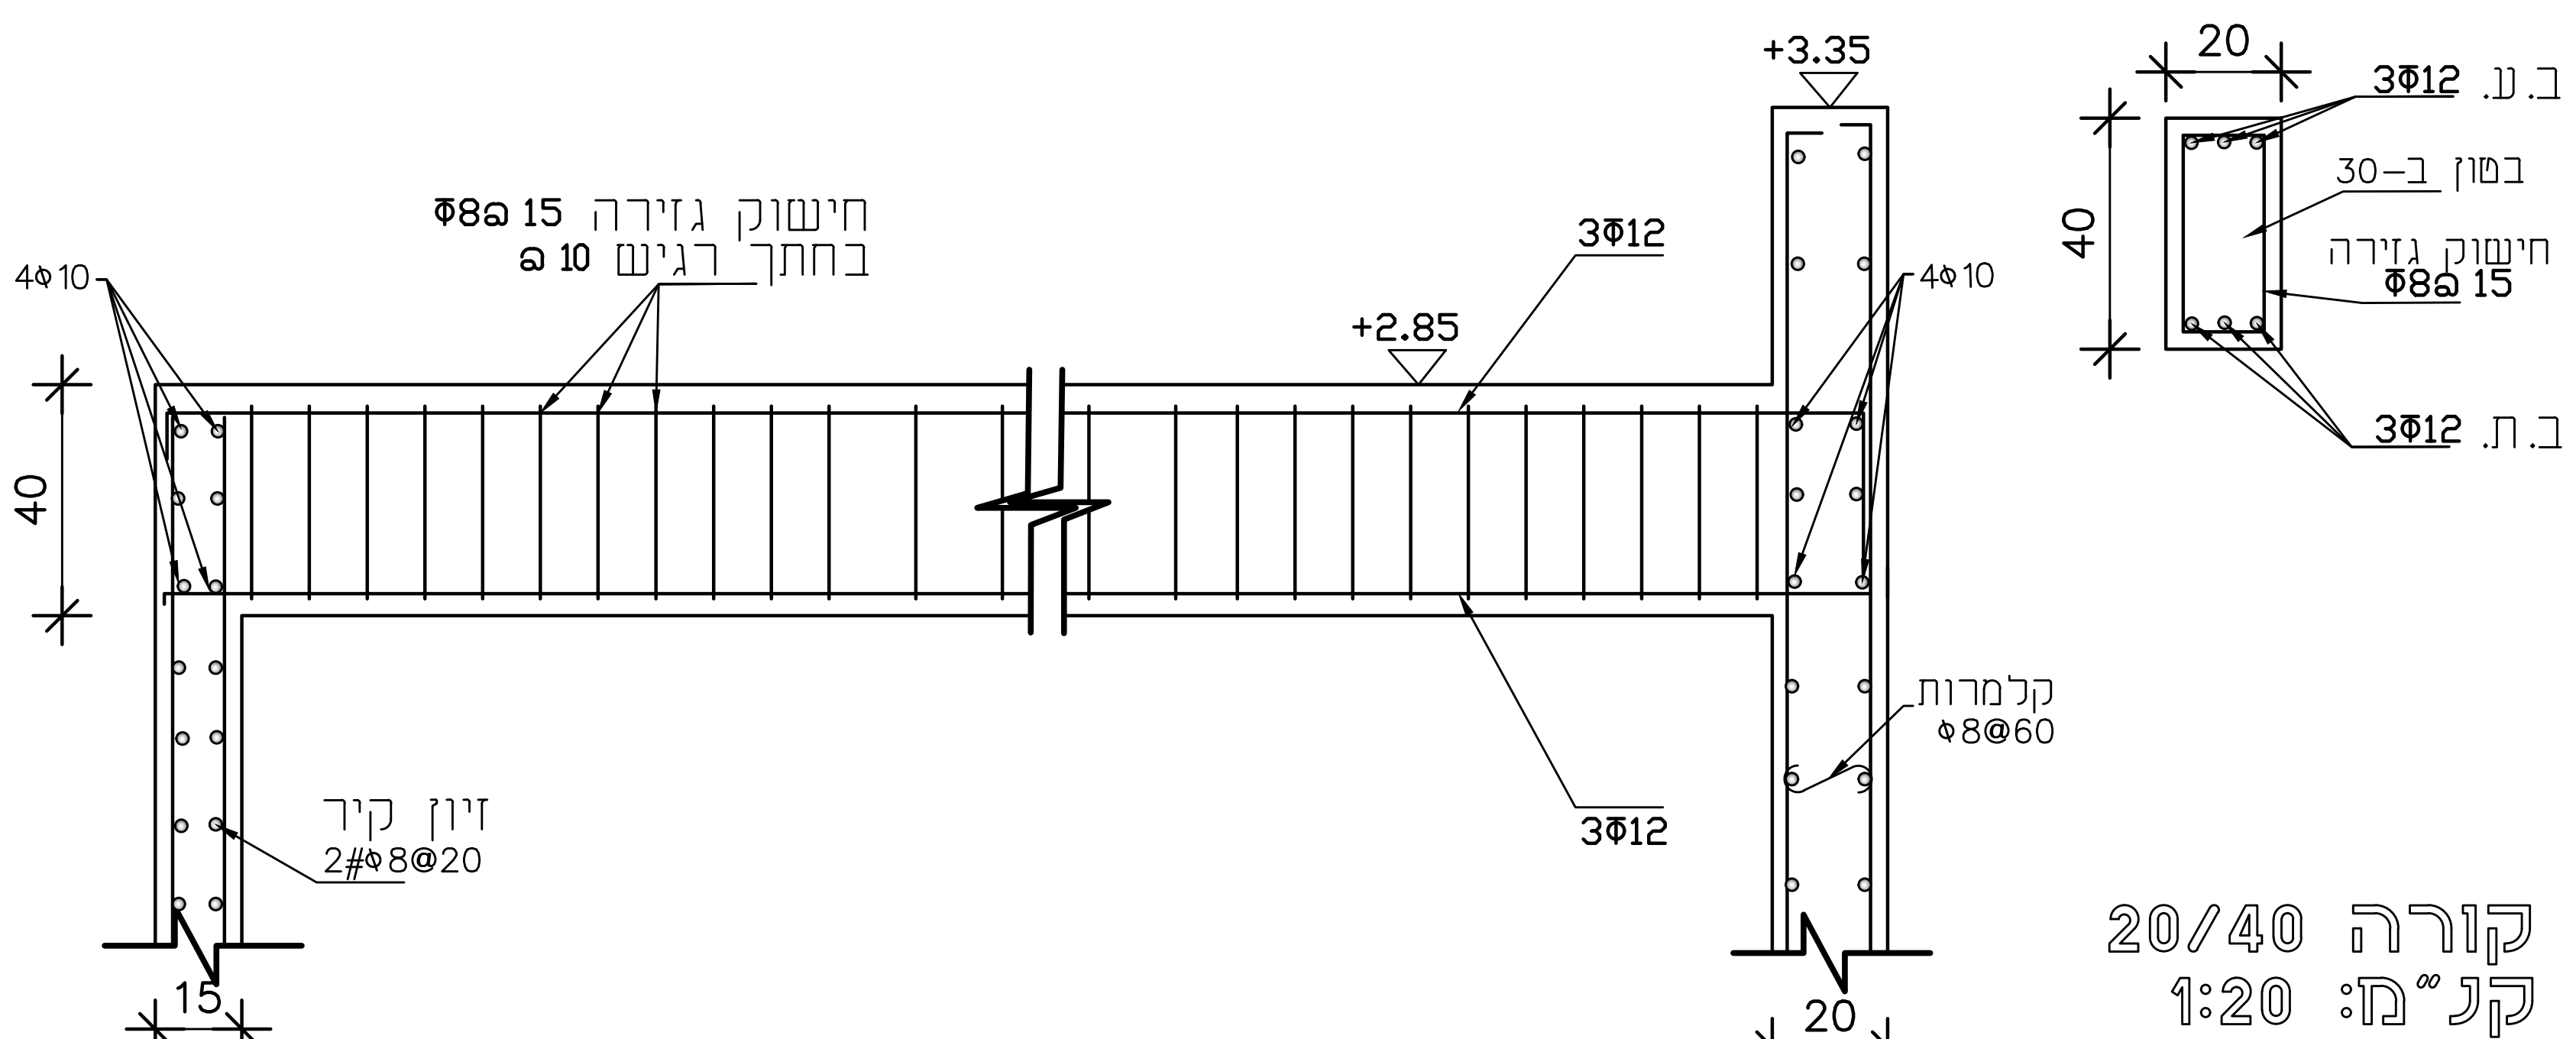

קורה 20/40
קנ"מ: 1:20

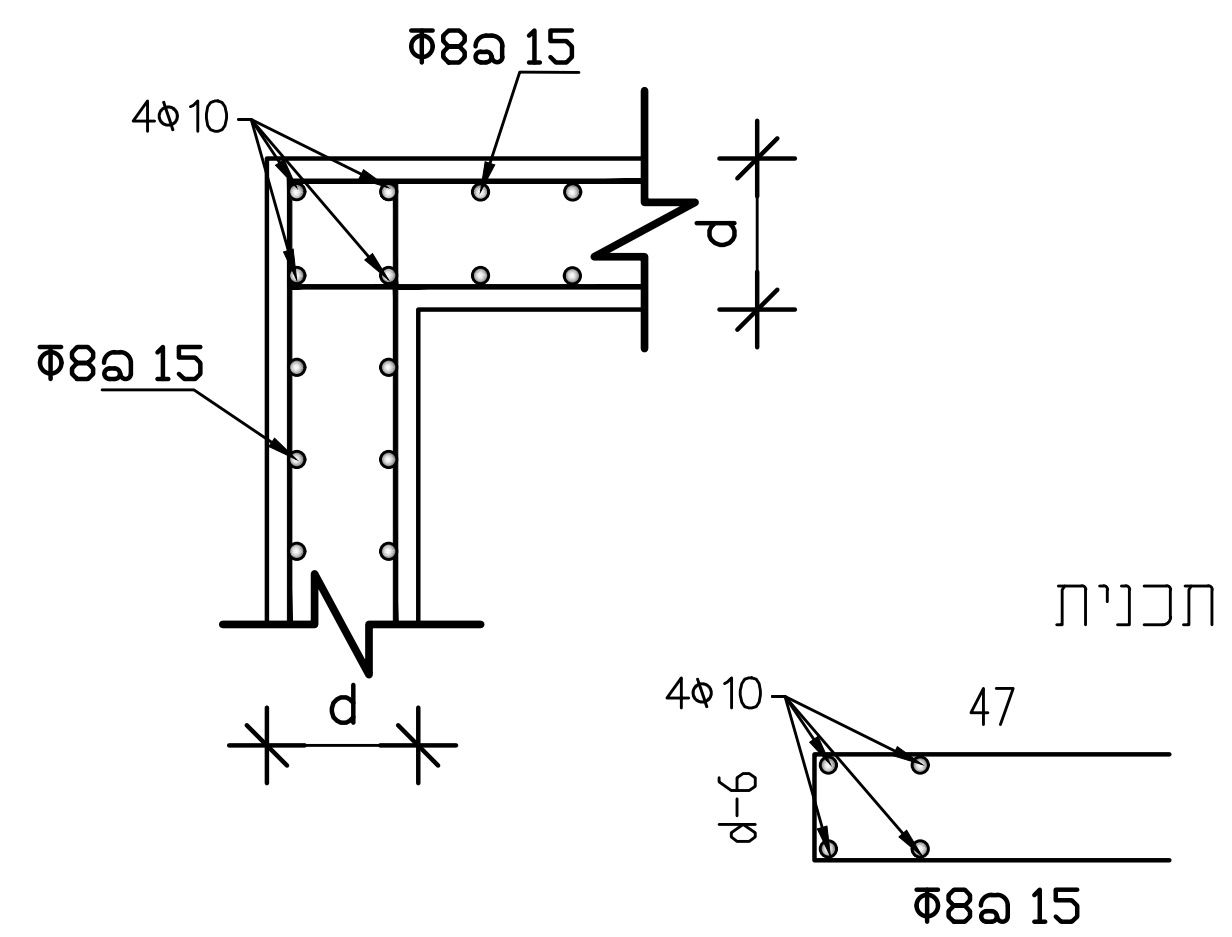

פרט פינה בקיר
קנ"מ: 1:20

תכנון: יהונתן פלדמן	תאריך: 15.02.23
בקרה: אינג' יעקב שפר	
שרטוט: נעה בן חמו	ר.מס': 0024623
אישור: אינג' יעקב שפר	

שפר רונן מהנדסים
Schaffer & Ronen Conservation Engineering
הנדסה ושימור מבנים
רחוב יפו 33 ירושלים, מיקוד 94221 | 33 Jaffa St, Jerusalem 94221, Israel
טלפקס. 972-2-6221072+ | Tel/fax | מייל. e-mail.office@shimureng.com

המזמין: רט"ג

שם הפרויקט: יחיעם - מבנה שרותים

שם התוכנית: פרטים 1

גליון: 5 מתוך 8	קנ"מ: 1:50
	עידכון: 20/06/2023

גליונות אלו: לעיון / למכרז / לביצוע