
תכנית- פרט חיפוי אבן-פינה

קנ"מ: 1:5

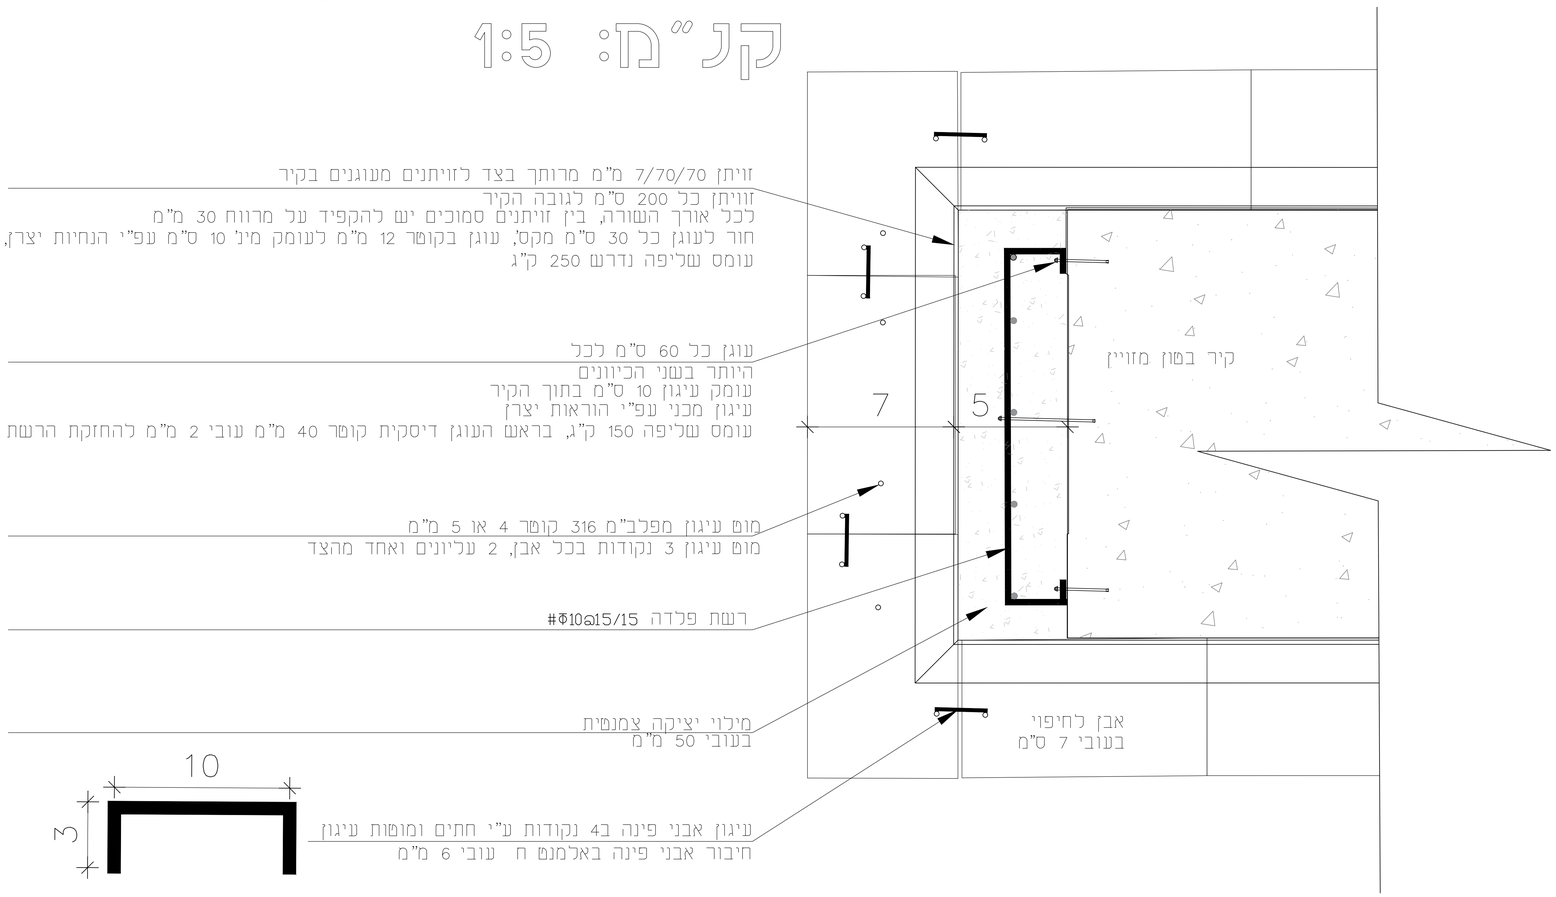

הנחיות עבודה:
א. סוגי אבן להתקפה ע"פ הקיים בשטח או בהתאם לדרישות המתכנן.
ב. הכוסח אבנים לא תקיעות עם כיסי אוויר/בוהקות/מתפוררות לא יותקנו ויידרש פרוק מיידי.
ג. כל חומרי המליטה ע"ב סיד יאושר ע"י המתכנן ו/או יועץ מפרץ מכני פוחאם.
ד. לפני תחילת ביצוע "בראשונה" יש לקבל את אישור המתכנן למיקום, רכילות החומר וקומר המומנטים.
ה. באחריות הקבלן דווח על הזדקנה גראומינג.
ו. כל עבודות הפריוק יבוצעו בעבודת ידיים בלבד חוך ביצוע זהר כלא פגיעה באלמנטים צמודים כגון: קירות, אטמות, וכד.

הנחיות בכלליות:
–יש לקרוא תוכנית זו יחד עם התכנית האדריכלית.
–יש לקרוא את כל התכניות יחד.
–אין לנקוח פירוט עלי מידה מהתכנית.
–על הקבלן לבדוק את כל המידות לפני ביצוע העבודה, במקרה של ספק או אי התאמה יש לפנות למהנדס.
–אין לבצע יציקות ללא אישור מהמהנדס בכתב.
–התוכניות ישוארו ברכושו הפרטי של המהנדס.
–העבודה תבוצע עלי קבלן דשום.
באחריות הקבלן לתגיא מהנדס ומאמנו ולאשר הפיגומים בכתב לפני היציקה
–אין לבצע כל עבודה ללא פיקוח בתכנית זו ללא רשיון בנייה בר תוקף.

תכנון: יהונתן פרלמן	תאריך: 15.02.23
בקורת: אינג' יעקב שפר	
שרטוט: נגה בן חמו	ר.מס' 0024623
אישור: אינג' יעקב שפר	

שפר רונן מהנדסים Schaffer & Ronen Consulting Engineering

טל' 03-6241515, פקס' 03-6241516, רח' 82/2 Israel, 82/2 St.Jerusalem 9655, מיקוד 9655
info@schaffer&ronen.com, מייל: info@schaffer&ronen.com

הזמנין:
רנד"צ
שם הפרויקט:
יחיעם - מבנה שרותים
שם התוכנית:
תכנית - פרט חיפוי אבן אבן פינה

גליון:	קנ"מ: 1:50
8 מתוך 8	עדכון: 20/06/2023
הגיונות אלו:	נעשה / נמסרה / לביצוע