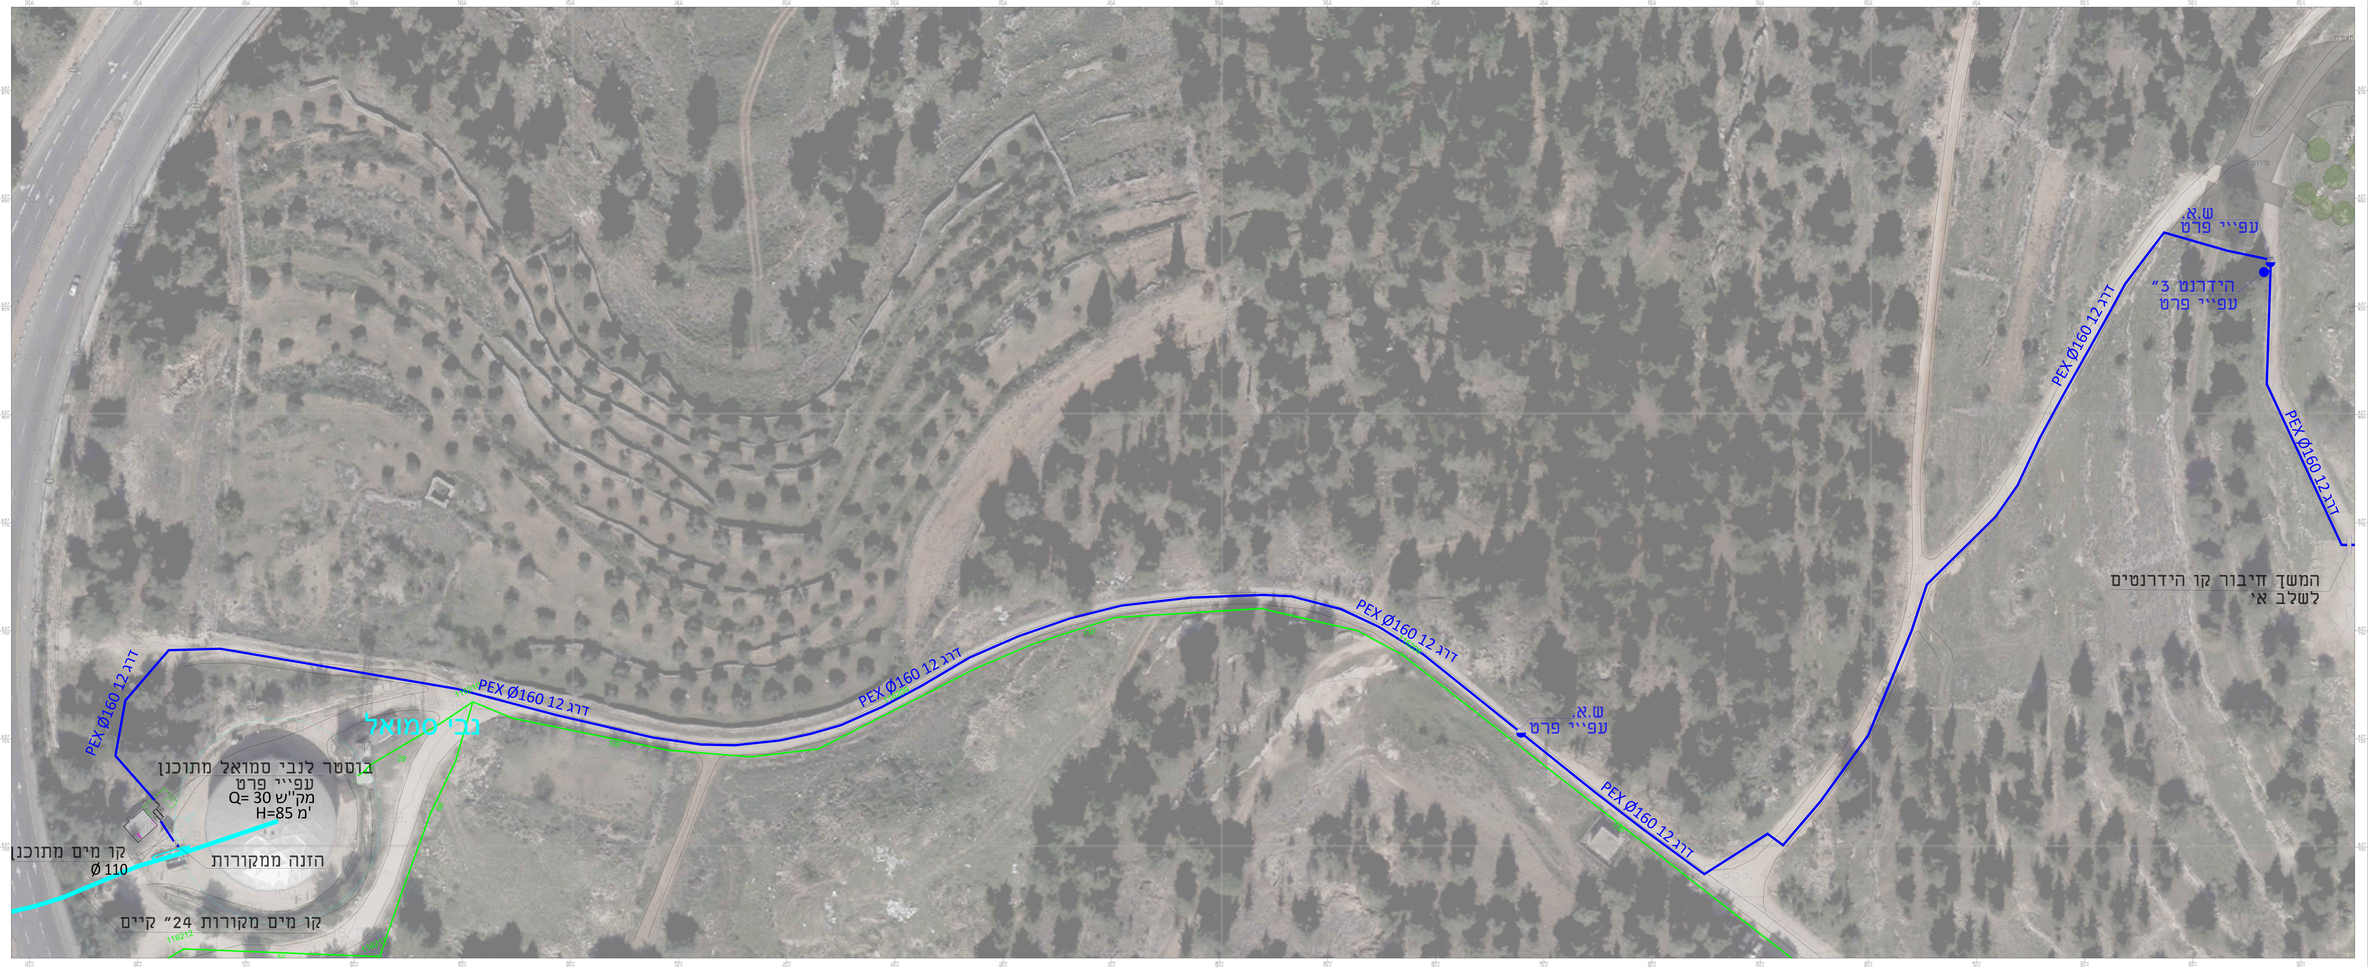

נבי סמואל
בוסטר לנבי סמואל מתוכנן
עפ"י פרט
מק"ש 30= Q
מ' H=85
הזנה ממקורות
קו מים מתוכנן
Ø 110
קו מים מקורות 24" קיים
PEX Ø160 12 דרג
PEX Ø160 12 דרג
PEX Ø160 12 דרג
PEX Ø160 12 דרג
PEX Ø160 12 דרג
PEX Ø160 12 דרג
ש.א.
עפ"י פרט
ש.א.
עפ"י פרט
הידרנט 3"
עפ"י פרט
המשך חיבור קו הידרנטים
לשלב אי