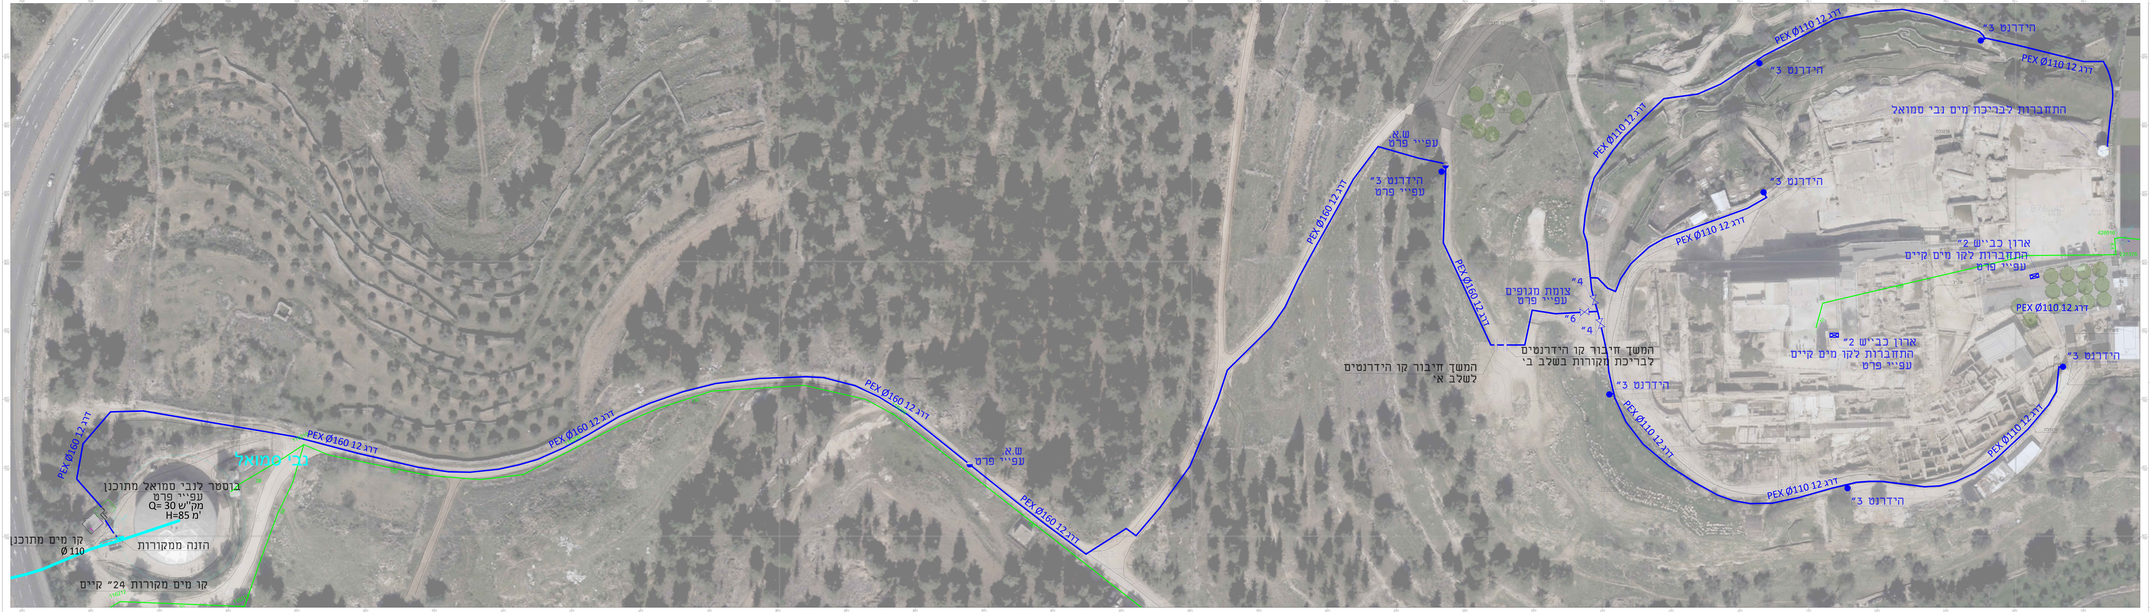

נבי סמואל
בוסטר לנבי סמואל מתוכנן
עפ"י פרט
מק"ש 30=Q
מ' H=85
הזנה ממקוררות
קו מים מתוכנן
Ø110
קו מים מקוררות 24" קיים
PEX Ø160 דרג 12
PEX Ø160 דרג 12
PEX Ø160 דרג 12
PEX Ø160 דרג 12
PEX Ø160 דרג 12
ש.א
עפ"י פרט
הידרנט 3"
עפ"י פרט
ש.א
עפ"י פרט
PEX Ø160 דרג 12
PEX Ø160 דרג 12
צומת מבנופים
עפ"י פרט
4"
6"
4"
המשך חיבור קו הידרנטים
לבריכת מקוררות בשלב בי
המשך חיבור קו הידרנטים
לשלב א'
הידרנט 3"
PEX Ø110 דרג 12
PEX Ø110 דרג 12
PEX Ø110 דרג 12
הידרנט 3"
PEX Ø110 דרג 12
הידרנט 3"
התחברות לבריכת מים נבי סמואל
הידרנט 3"
PEX Ø110 דרג 12
ארון כב"ש 2"
התחברות לקו מים קיים
עפ"י פרט
PEX Ø110 דרג 12
ארון כב"ש 2"
התחברות לקו מים קיים
עפ"י פרט
הידרנט 3"
PEX Ø110 דרג 12
PEX Ø110 דרג 12
הידרנט 3"