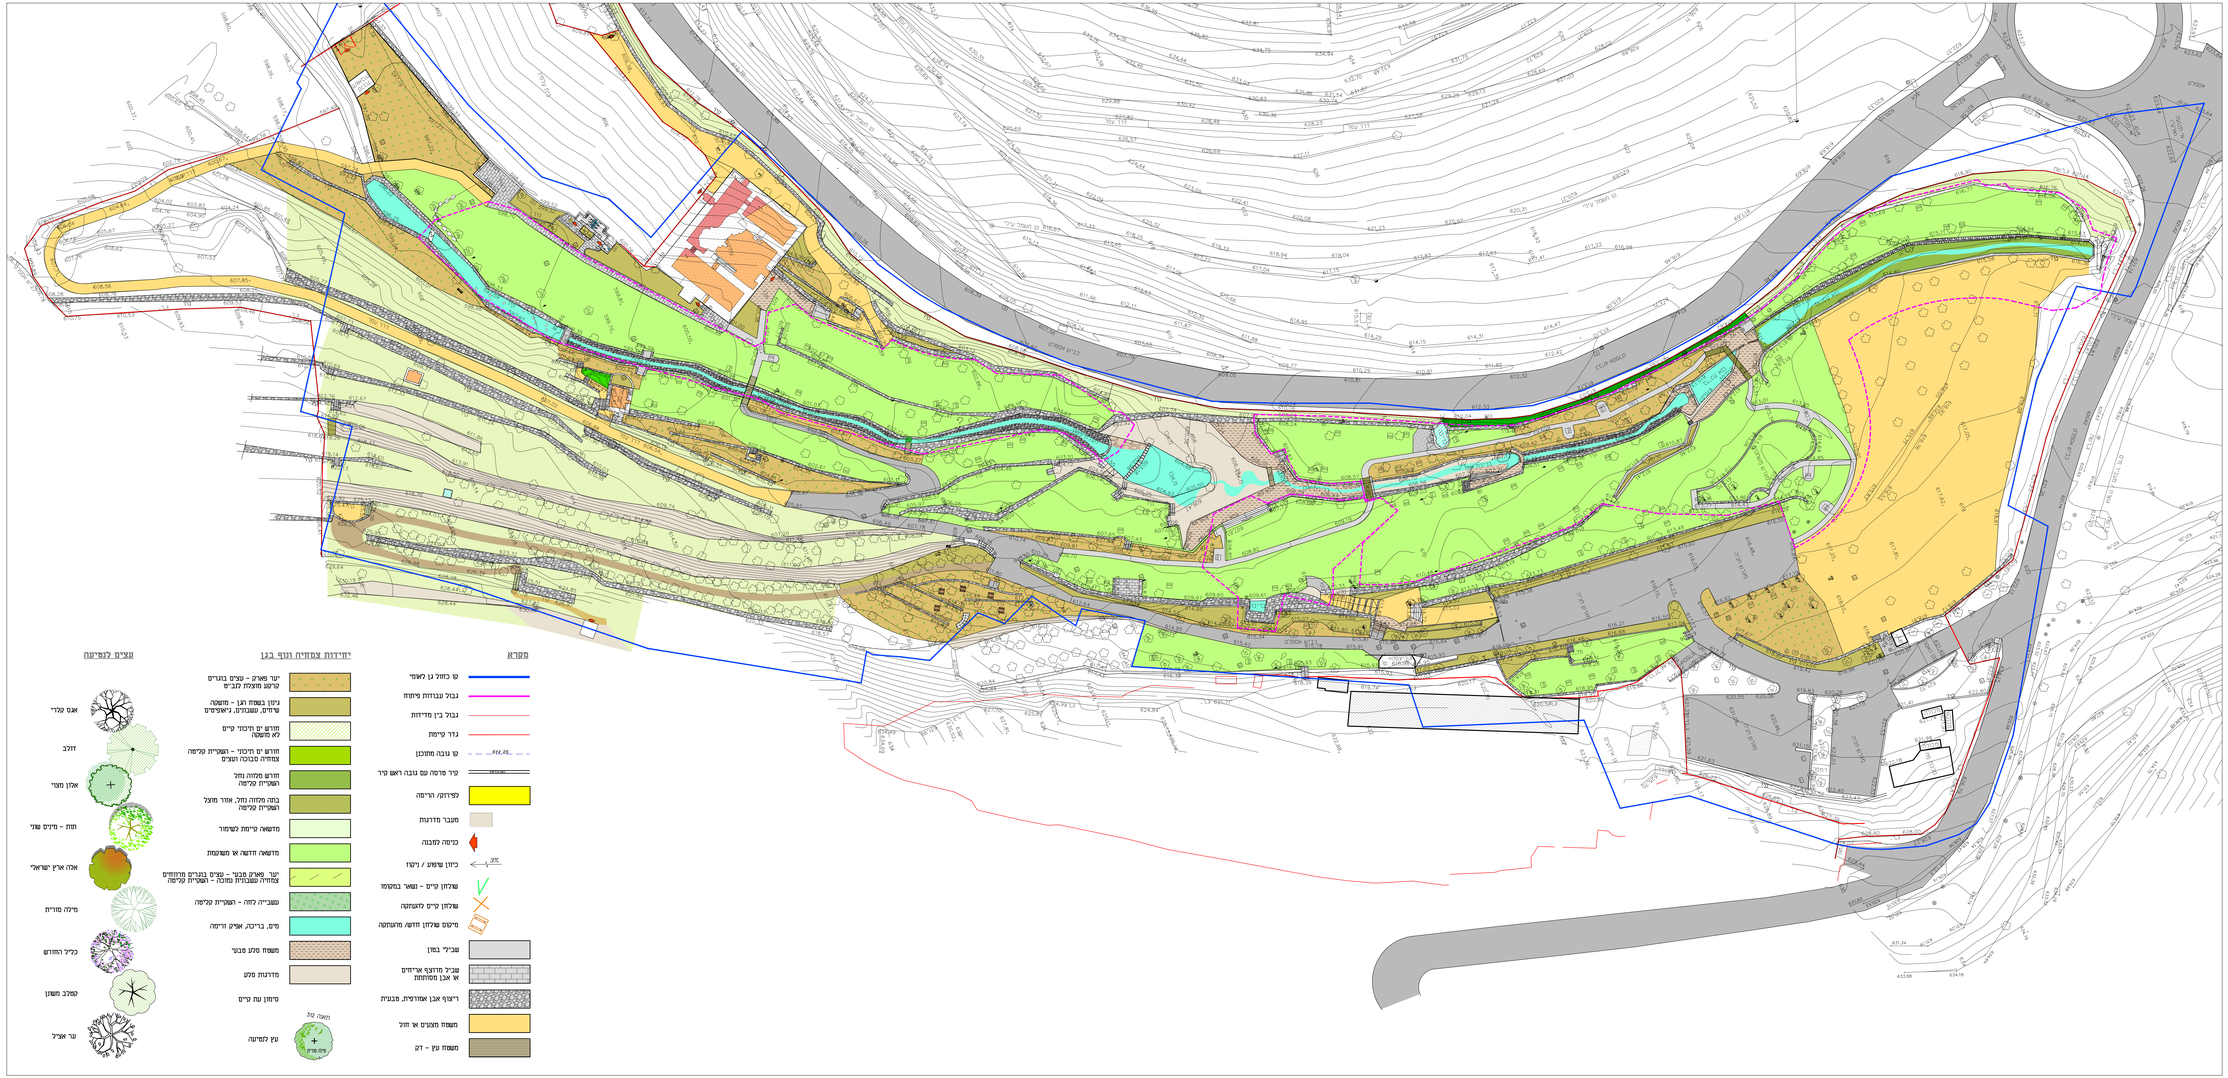


מזמין העבודה:
רשות הטבע והגנים - מחוז מרכז

הפרויקט:
עין חמד

התכנית:
תכנית מצב קיים

מספר הפרויקט:	102
מספר הגיליון	1
שם קובץ:	EIN-HEMED
	ללא קנה מידה

	מהדורה	תאריך	שינויים
	1	07.09.2023	מצב קיים
X	2	26.10.2023	מצב קיים

רשימת גיליונות

X	1 תכנית מצב קיים	1:500
	2 תכנית סכרונים במעגלה נחל כיסלון	1:250
	3 תכנית פיתוח כללית - צפון	1:250
	4 תכנית פיתוח כללית ותחכים - דרום	1:250
	5 תכנית צמחיה צפון	1:250
	6 תכנית הריסה ראש המעין	1:125
	7 תכנית שבד פרטים ראש המעין	1:125
	8 תחכים ופריטות ראש המעין	1:125
	9 פיתוח מעין עין חמד וזקלאות עתיקה	1:125
	10 חוברת פרטי פיתוח	A4

לעיון	לאישור	למכרז	לביצוע
X			

מיכל מר
סקרי סבע ותכנון נוף
054-5894403
michalmer@icloud.com
הבנים סו זכרון יעקב 3094009

מורן פיתוח וייעוץ בע"מ

המבצע אחראי לבדיקת המידות והתאמתן במקום.
על המבצע לעדכן כל שינוי במתכון של כל פעולת או אי התאמה.
אין לקבוע מידות על ידי מדידה מהשרטוט.
אין לשכפל כל שרטוט מהמכתן זה ללא אישור בכתב מן המתכנן.