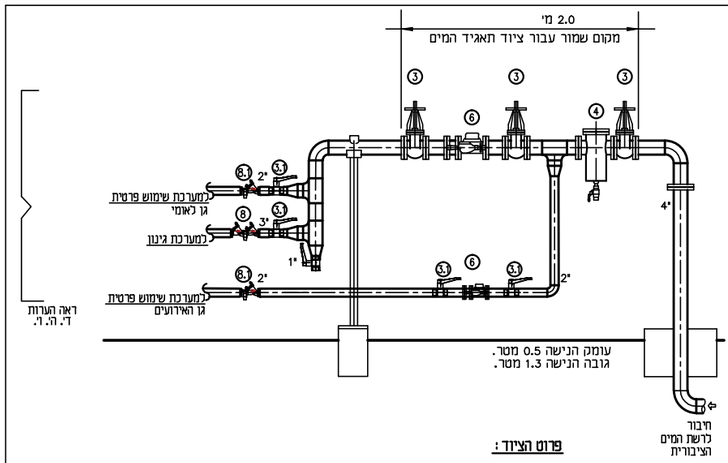


פרוט הציוד :

③ מגוף טריזי תוצרת "הכוכב".
③.1 ברז כדורי של "שגיבי"
④ מסנן - מלכודת אבנים (כמשוק ע"י "ארד דליהי "אודיסי או ע"י הרשות המקומית).
⑥ מונה מים ראשי משולב (או כפי שתקבע מחי המים \הרשות המקומית).
⑦ ברז שריפה יחיד או כפול כנדרש ע"י הרשות המקומית או יועץ הבטיחות.
⑧ מונע זרימה חוזרת עם אזור לחץ מופחת (כמיוצר/משווק ע"י "א.ר.י. כפר חרוב").
⑧.1 אל חוזר
⑨ מקטין לחץ (ברמד)

הערות :

א.' מפחית \ווסת לחץ יותקן על פי הנחיות הרשות המקומית ושיקולי המתכנן.
ב.' סוג הצנרת, פירוט הציוד ויתר הפרטים, יהיו על פי המפרט ו\או דרישות הרשות המקומית.
ג.' מכלול המונה יותקן בתוך נישה \ארון במידות שתאושרנה ע"י הרשות המקומית.
ד'. על קו הזנה לכבוי אש יותקן מזיח.
ה'. על קו הזנה למערכת מתזים יותקן מזיח.
ו'. על קו הזנה למערכת מים לשימוש יותקן אל - חוזר.

מס' עבודה :	התקנת מונה מים ראשי	פס **ת-31H**
תאריך :	י. עירוני מהנדסים יועצים 1989 בעמ ת.ד. 3095 ירושלים טל : 02-6723303 TEL : 02-6723303	I. IRONY CONSULTING ENG P.O. BOX 3095, . JERUSALEM פקס 02-6723304 FAX: 02-6723304

כמות	תפוצה	תאריך	חתימה
△			
△			
△			
△			
△			
△			
△			
△			
△			
△			
1	**עדכון גמל מים**	**03.12.23**	**מיכל**
מס'	מהות השנוי	תאריך	חתימה

לעיון ○ למכרז ✳ לביצוע ○

י. עירוני מהנדסים יועצים 1989 בעמ
ת.ד.3095 ירושלים 91030
טלפון : 02-6723303 פקס : 02-6723304
דואר אלקטרוני : ironyeng@gmail.com


I. IRONY, CONSULTING ENGINEERING 1989 LTD
P.O.B 3095 JERUSALEM 91030 ISRAEL
TEL: 02-6723303 FAX: 02-6723304
E-mail : ironyeng@gmail.com

התכנית הינה רכושו הבלעדי של המתכנן,וכל הזכויות שמורות.
על המבצע לבדוק התכנית ולהודיע למתכנן על כל ליקוי או אי התאמה במידות - לפני המשך העבודה.

גן לאומי עין חמד
סכמת מים

סכמת מים

ספיקה מינימלית-
ספיקה מקסימלית-
ספיקה לב.כ.א. ⌀2"
ספיקה לב.כ.א. ⌀3"

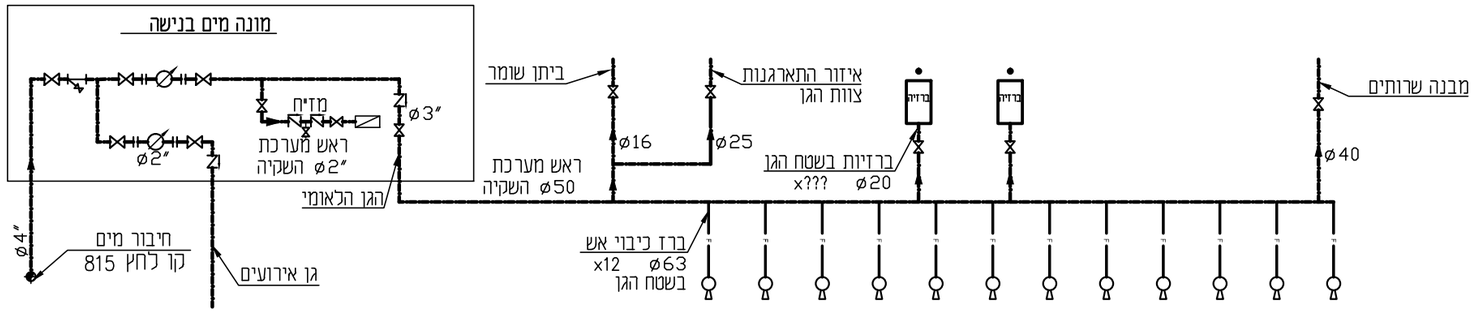

ק.מ.			
שירטט	מיכל	תאריך	13.09.2023
בדק		תאריך	
עדכון מס'	תכנית מס'	שם הקובץ	
△	1880-3	1880-1	