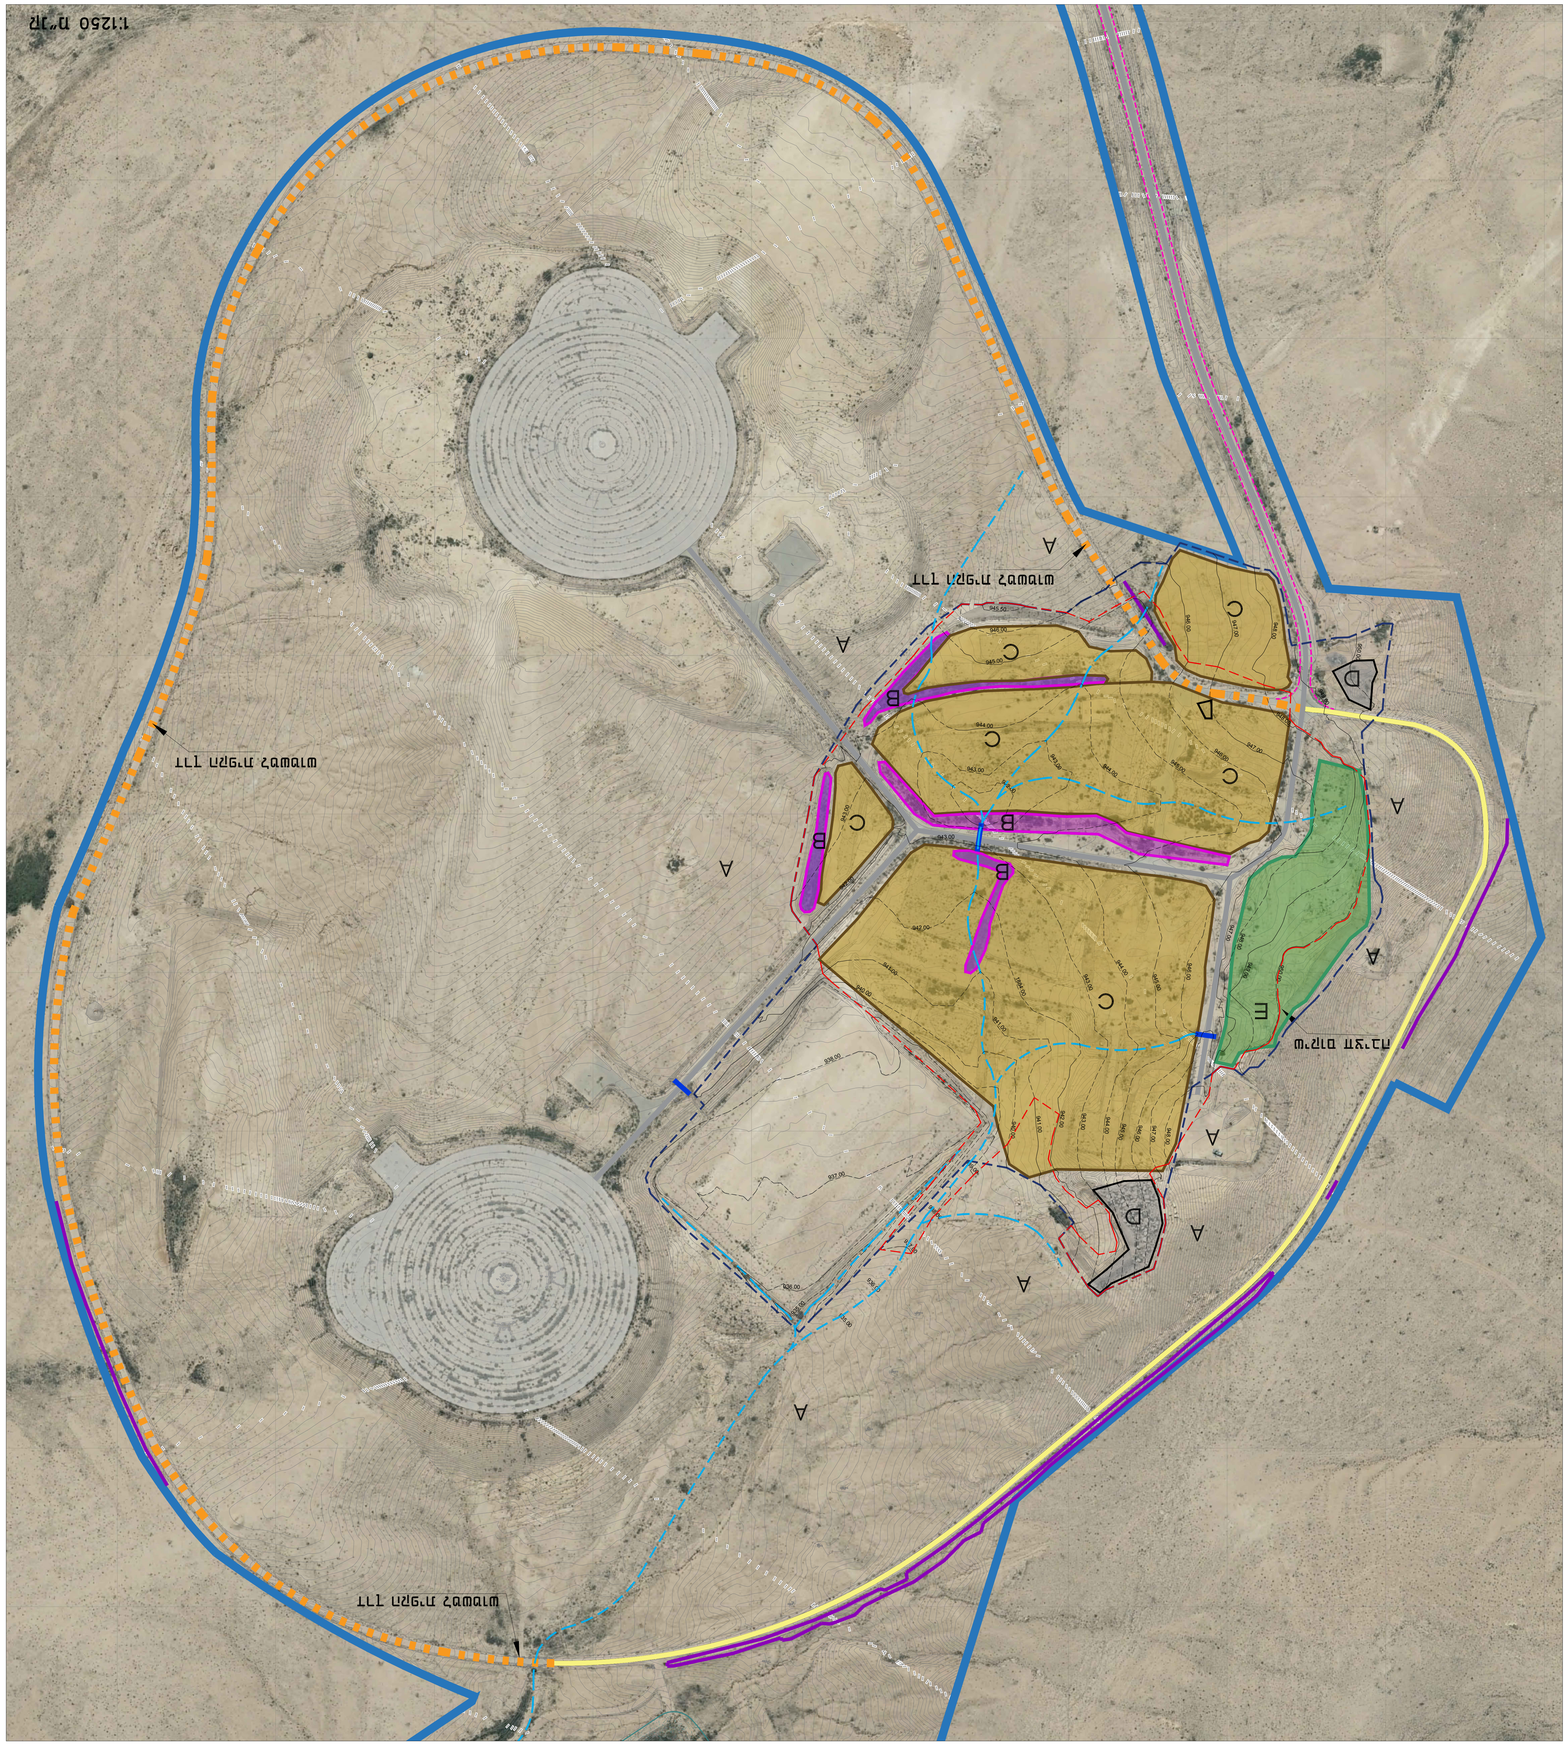

1:1250 מ"מ
דרך הרים חשמונאים
דרך הרים חשמונאים
A
B
C
D
E
A
B
C
D
E
A
B
C
D
E