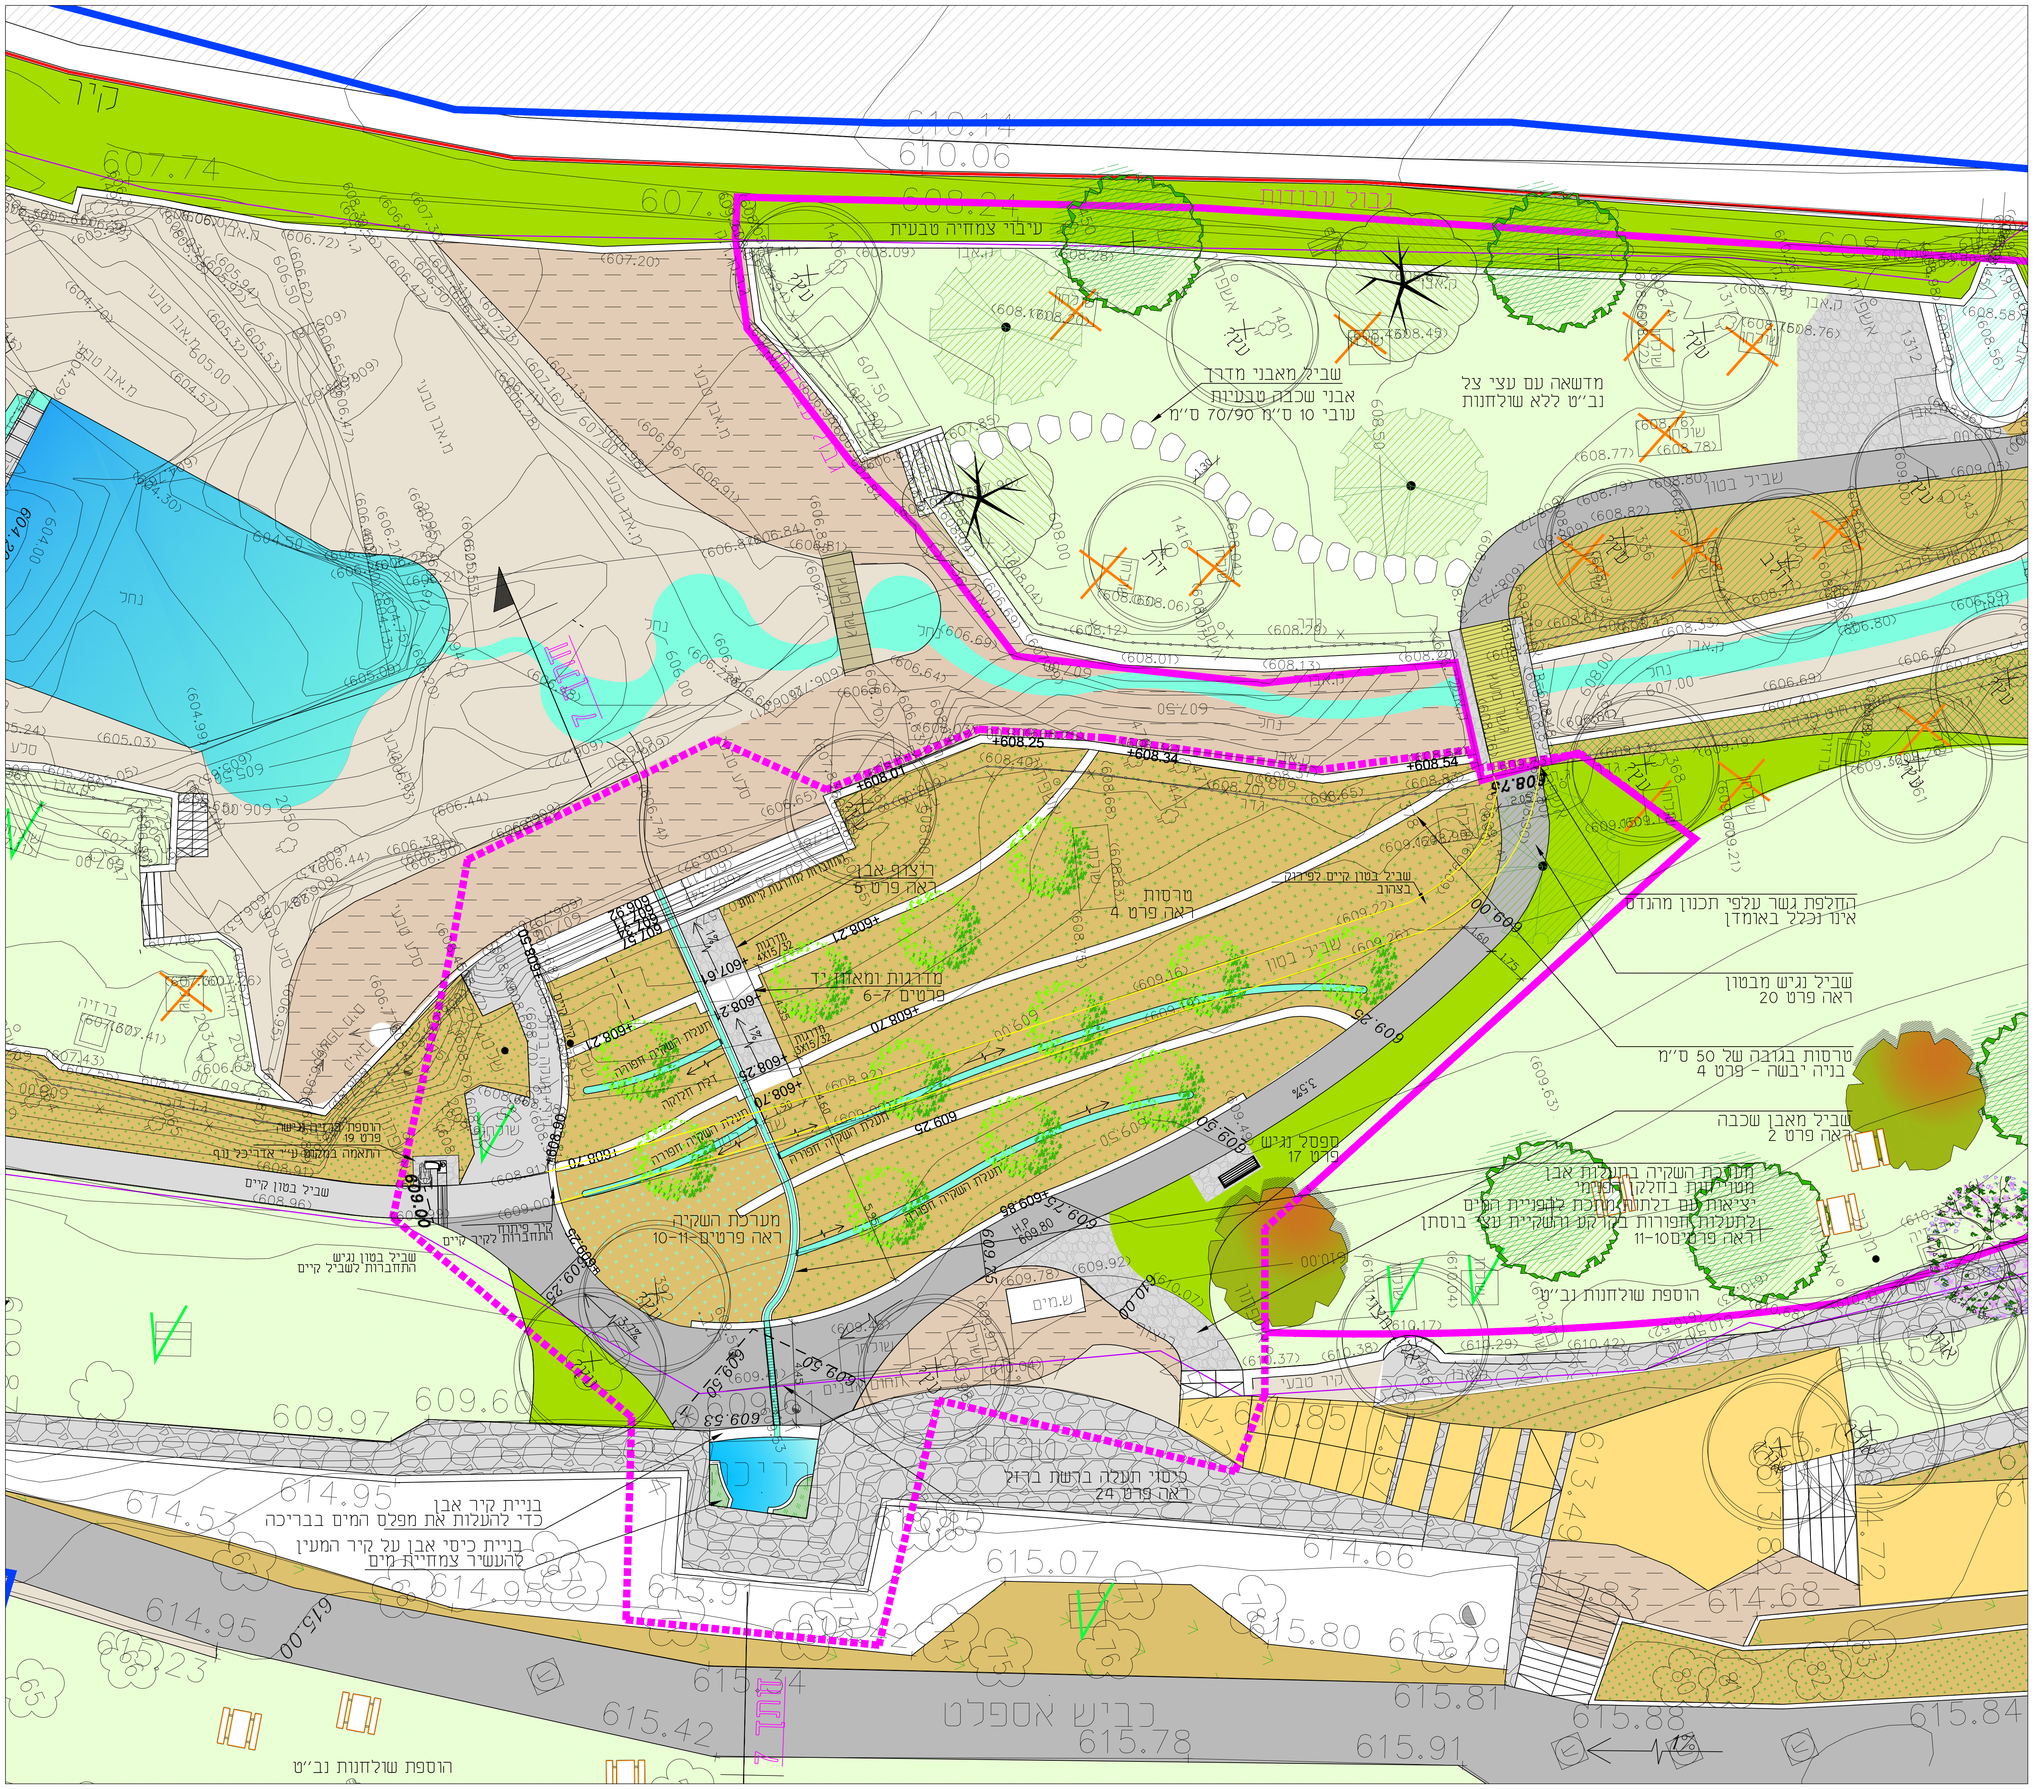

נחל
שביל מאבני מדרך
אבני שכבה טבעיות
עובי 10 ס"מ 70/90 ס"מ
מדשאה עם עצי צל
נב"ט ללא שולחנות
שביל בטון
שביל בטון קרים לפרוזדור
בצורה
הקלפת גשר עלפי תכנון מהנדס
אינג'כלב באומדן
שביל גריש מבטון
ראה פרט 20
מדרסות בגובה של 50 ס"מ
בניה יבשה - פרט 4
שביל מאבן שכבה
ראה פרט 2
מפסל גריש
פרט 17
מערכת השקיה בתעלות אבן
מעל לגדת בחלקן הצפוני
יציאות עם דלתות מתכת לטפנית המים
ולתעלות חפורות בקרקע ושקיית עם בוסתן
ראה פרטים 10-11
הוספת שולחנות נב"ט
מדרגות ומאזניו
פרטים 7-6
מדרסות
ראה פרט 4
רצועף אבן
ראה פרט 5
מערכת השקיה
ראה פרטים 10-11
פרט 19
שביל בטון קרים
התחברות לשביל קרים
צור פתוח
אחזקות לקיר קרים
שביל בטון גריש
התחברות לשביל קרים
בניית קיר אבן
כדי להעלות את מפלס המים בבריכה
בניית כיסי אבן על קיר המעין
להעשיר צמחיית מים
כניסי תעלה בגשת בזיז
ראה פרט 24
כביש אספלט
הוספת שולחנות נב"ט
נחל
נקי
עיבלי צמחיה טבעית
נתיב עוברים
608.25
608.34
608.54
608.75
609.00
609.20
609.90
609.50
609.53
609.75
609.25
608.70
608.27
608.21
608.20
608.25
608.70
608.98
609.75
609.50
609.53
609.90
610.00
610.85
610.14
610.06
608.24
607.74
607.50
608.50
608.00
607.00
606.00
604.50
604.30
604.00
609.97
609.60
614.95
614.53
615.00
615.23
615.42
615.34
615.78
615.07
614.66
615.80
615.79
615.81
615.88
615.84
615.91
614.68
613.49
613.83
614.72
613.91
614.95
614.95
1:3.2%
1:3.2%
1%
1%
1