

1. סוג הבטון: ב-40 דרגת חשיפה 4.
2. פלדת הזיון פ-500 לפי סדרות ת"י 4466.
3. עובי כיסוי:
   1. רצפה: פן תחתון 4 ס"מ. שאר הפנים 3 ס"מ.
   2. קירות מתקן כיורים 3 ס"מ.
   3. יסודות עוברים וביסוס עמודים 5 ס"מ.
4. מידות הברזל חיצוניות.
5. כל העבודות יבוצעו ע"פ הנחיות התקנים הישראליים ולפי מפרט נתיבי ישראל.
6. האיטום יבוצע ע"פ מפרט נת"י (05) לפי איטום ביטומני רב עובי המיושם בקר.
7. תחתית החפירה תאושר ע"י יועץ הביסוס בטרם ביצוע המצעים.
8. הרכב המצעים ועובי השכבות כמו גם הגדרות הידוק ע"פ הנחיות יועץ הביסוס.
9. הפסקות יציקה יסותתו לעומק של 7 מ"מ.
10. הנחת המבנים הטרומיים על היסודות העוברים תבוצע על שכבת טיט רטוב.
11. הרצפה החיצונית תופרד מהמבנים הטרומיים ומיסודותיהם ע"י שימוש בקלקר 2 ס"מ.
12. הקבלן יגיש לאישור המתכנן את הבאים:
   1. שיטת ופרטי עיגון אבני החיפוי.
   2. פרטי חיבור וברגים עבור רכיבי הפרגולה.

טבלת קואורדינטות


W.P. 1	237038.462	611150.889
W.P. 2	237040.289	611151.411
W.P. 3	237039.974	611145.601
W.P. 4	237041.801	611146.123
W.P. 5	237041.744	611146.321
W.P. 6	237042.898	611146.65
W.P. 7	237043.441	611144.751
W.P. 8	237048.186	611148.162
W.P. 9	237048.729	611146.263
W.P. 10	237048.379	611148.217
W.P. 11	237040.221	611151.652

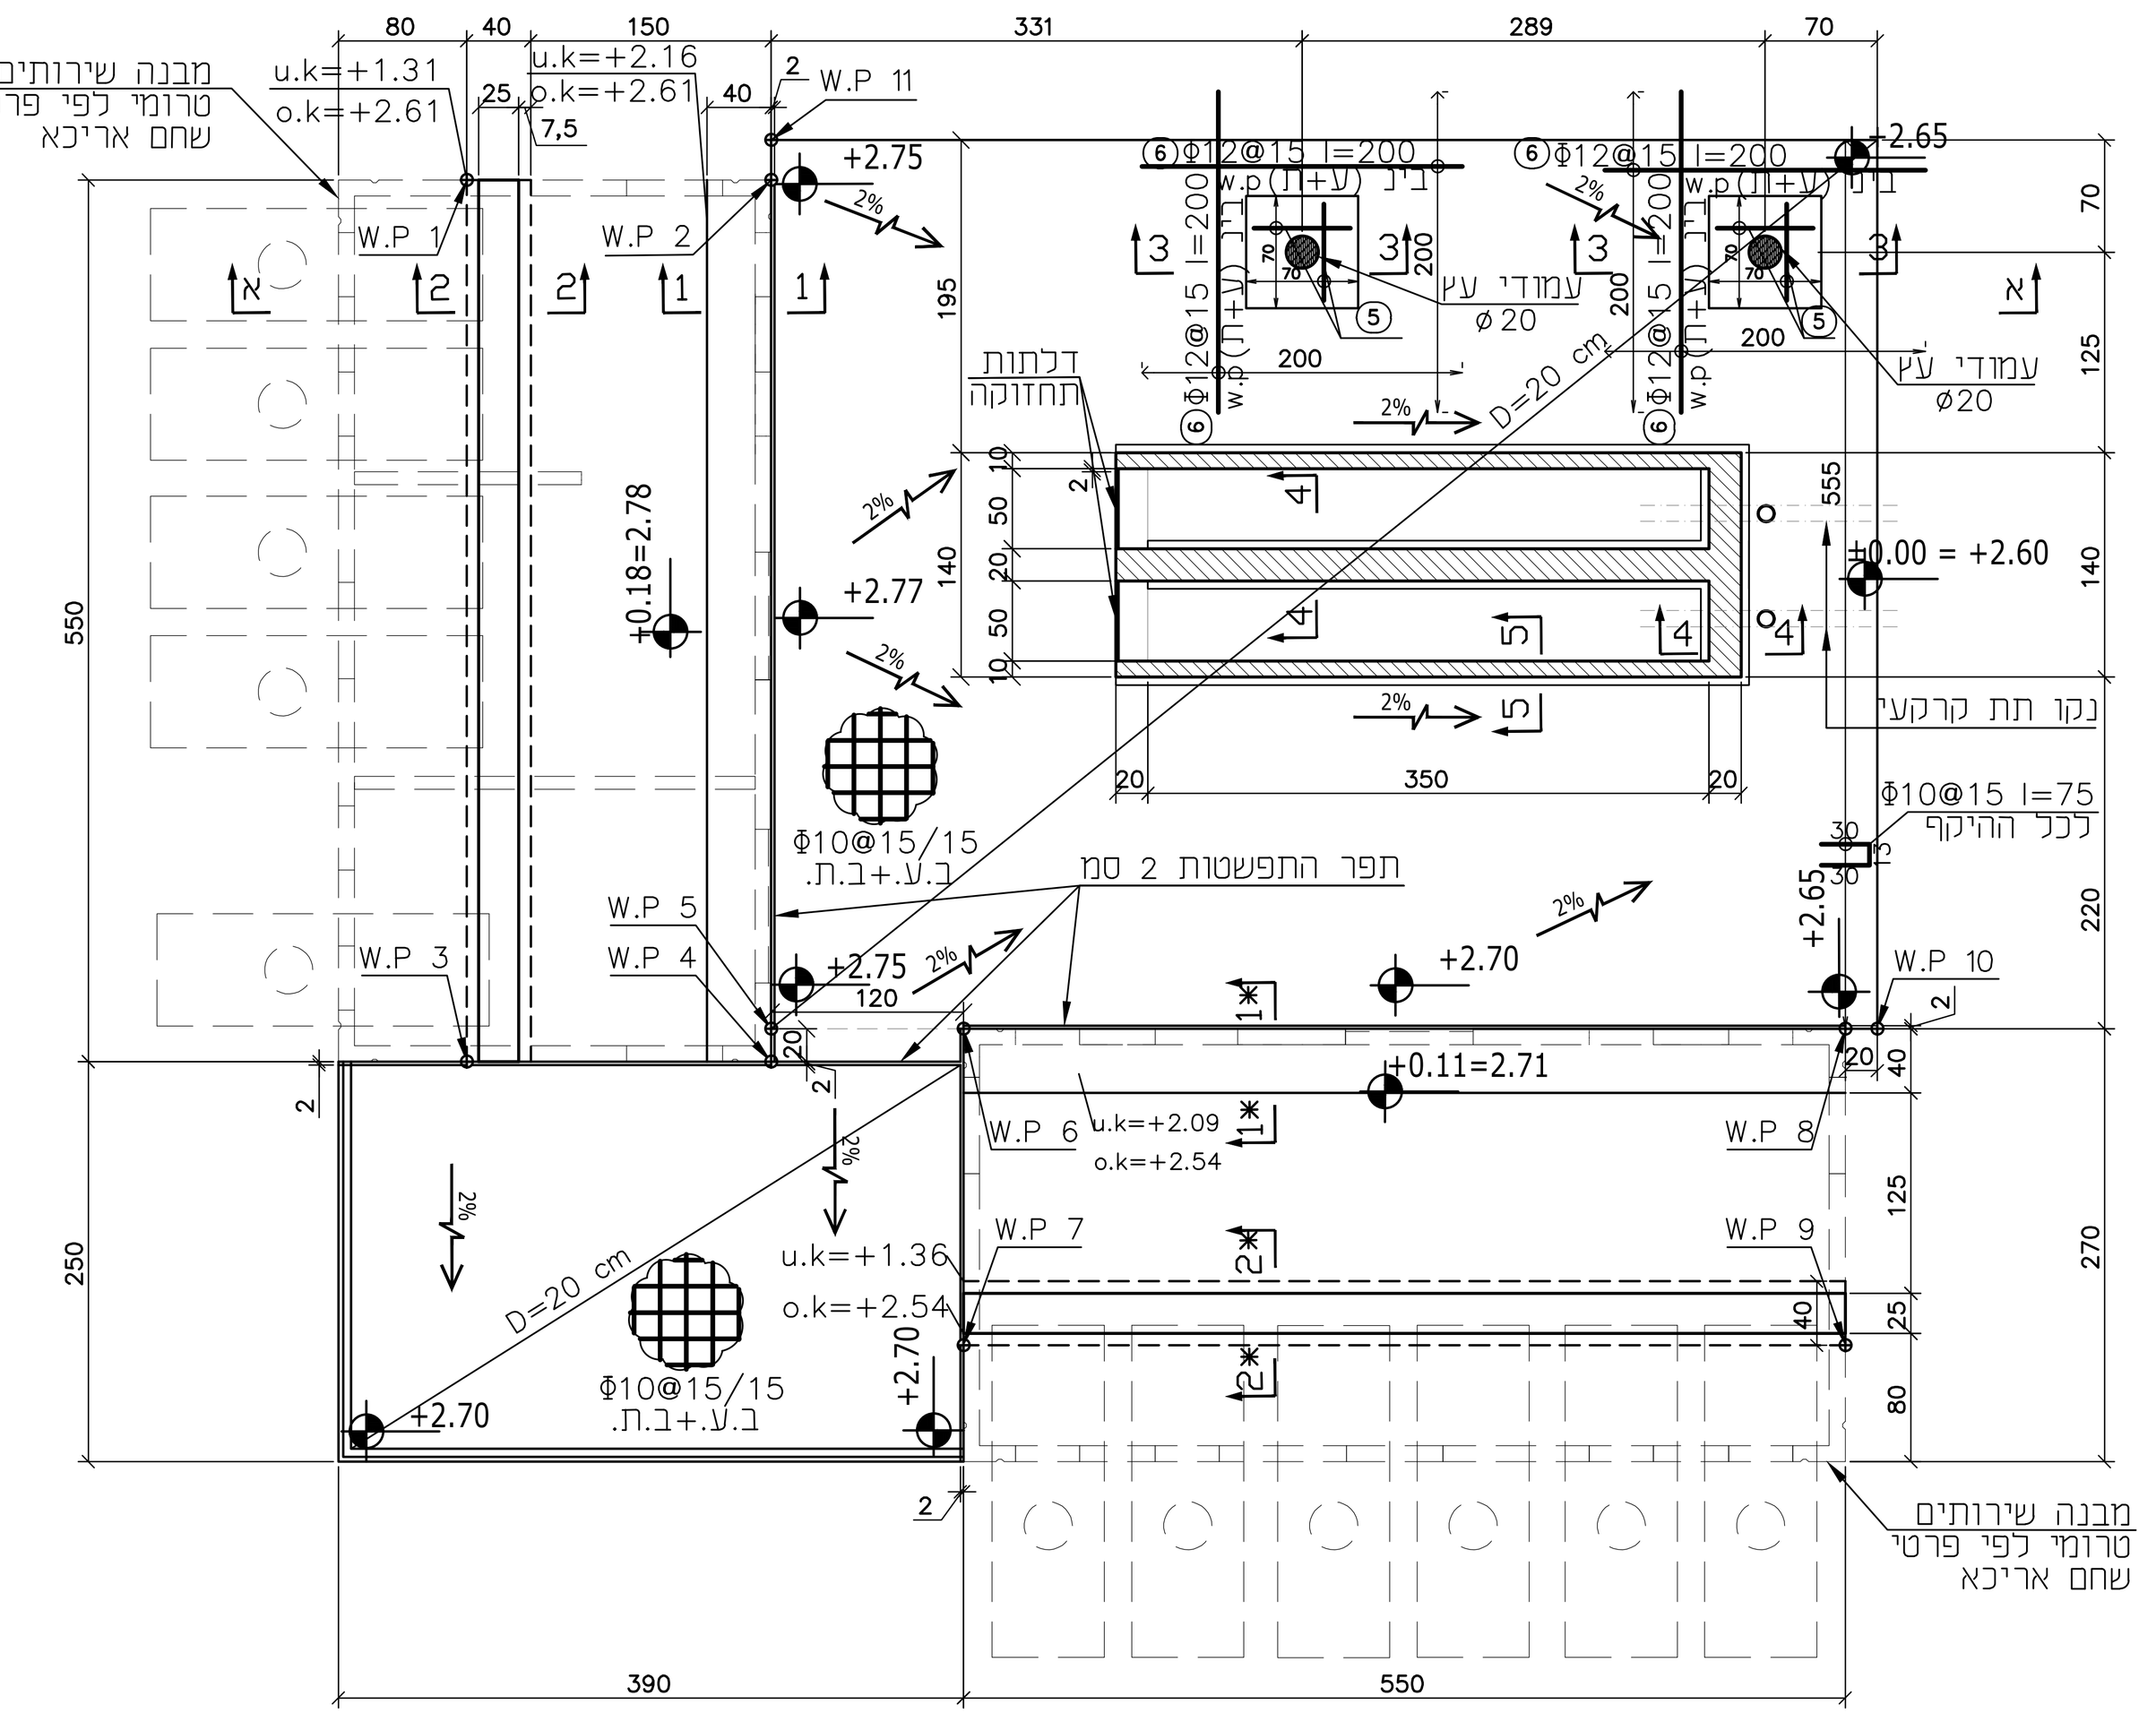

תכנית רצפה
1:50

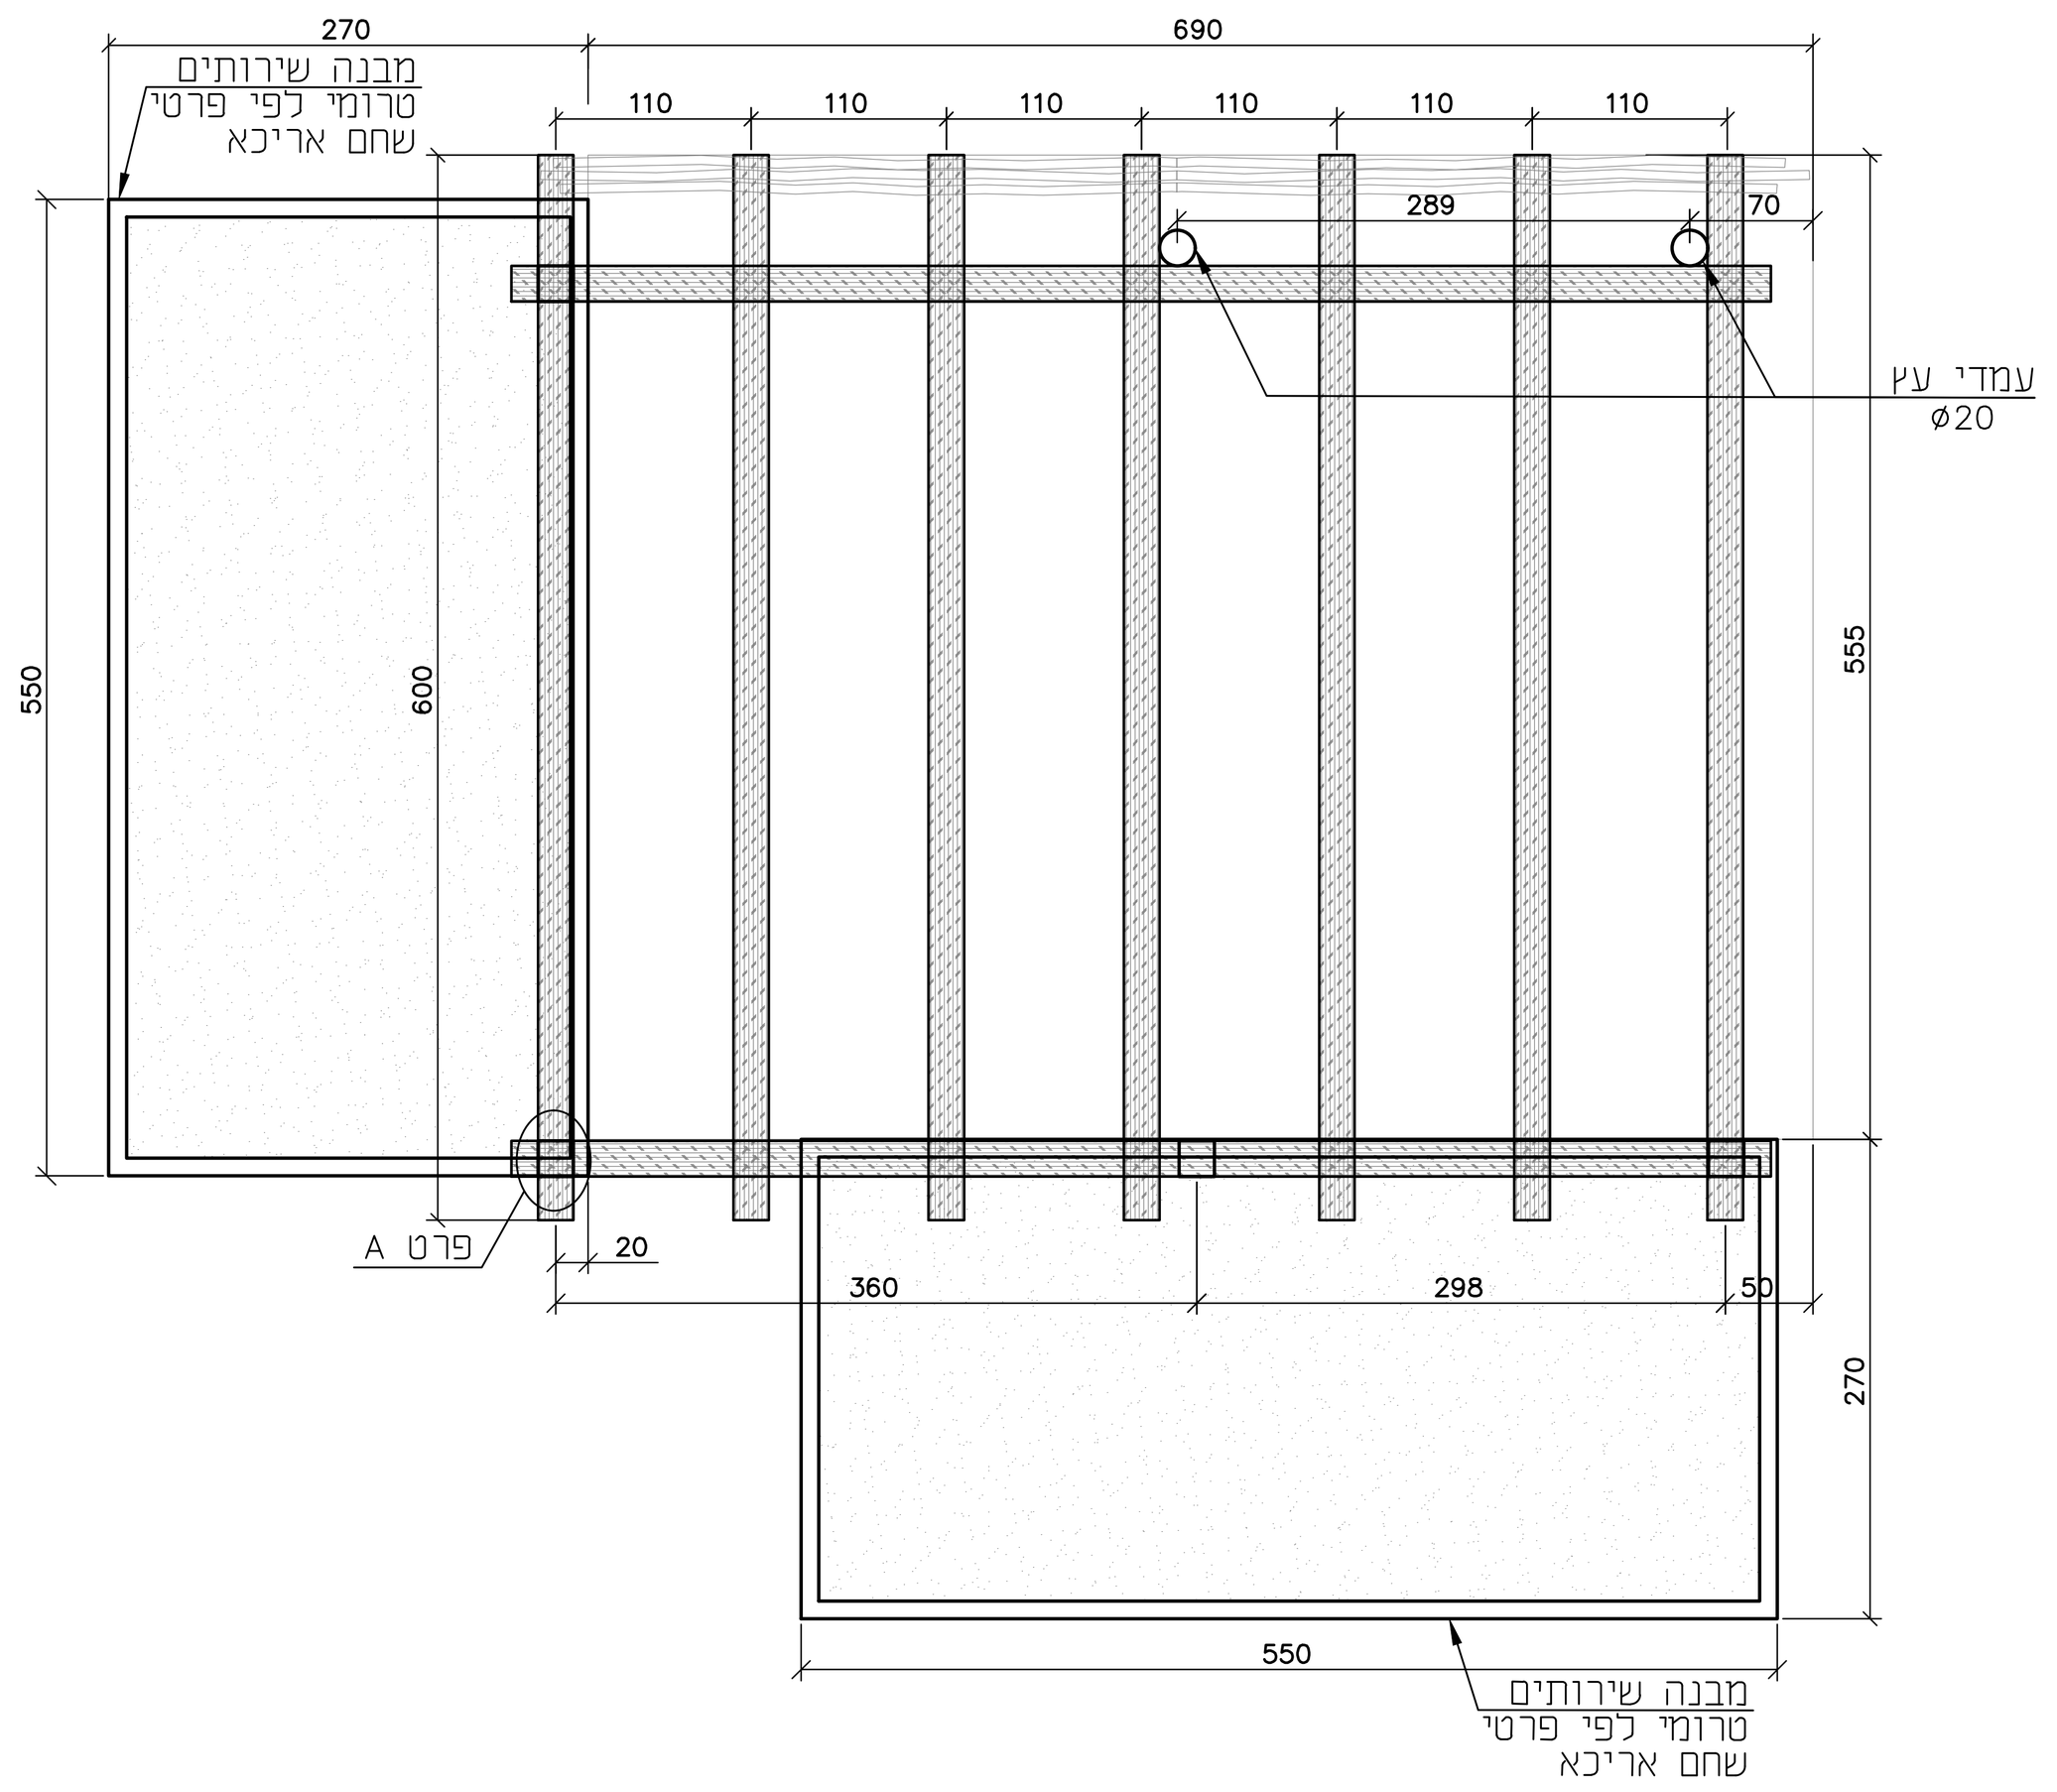


תכנית גג
1:50

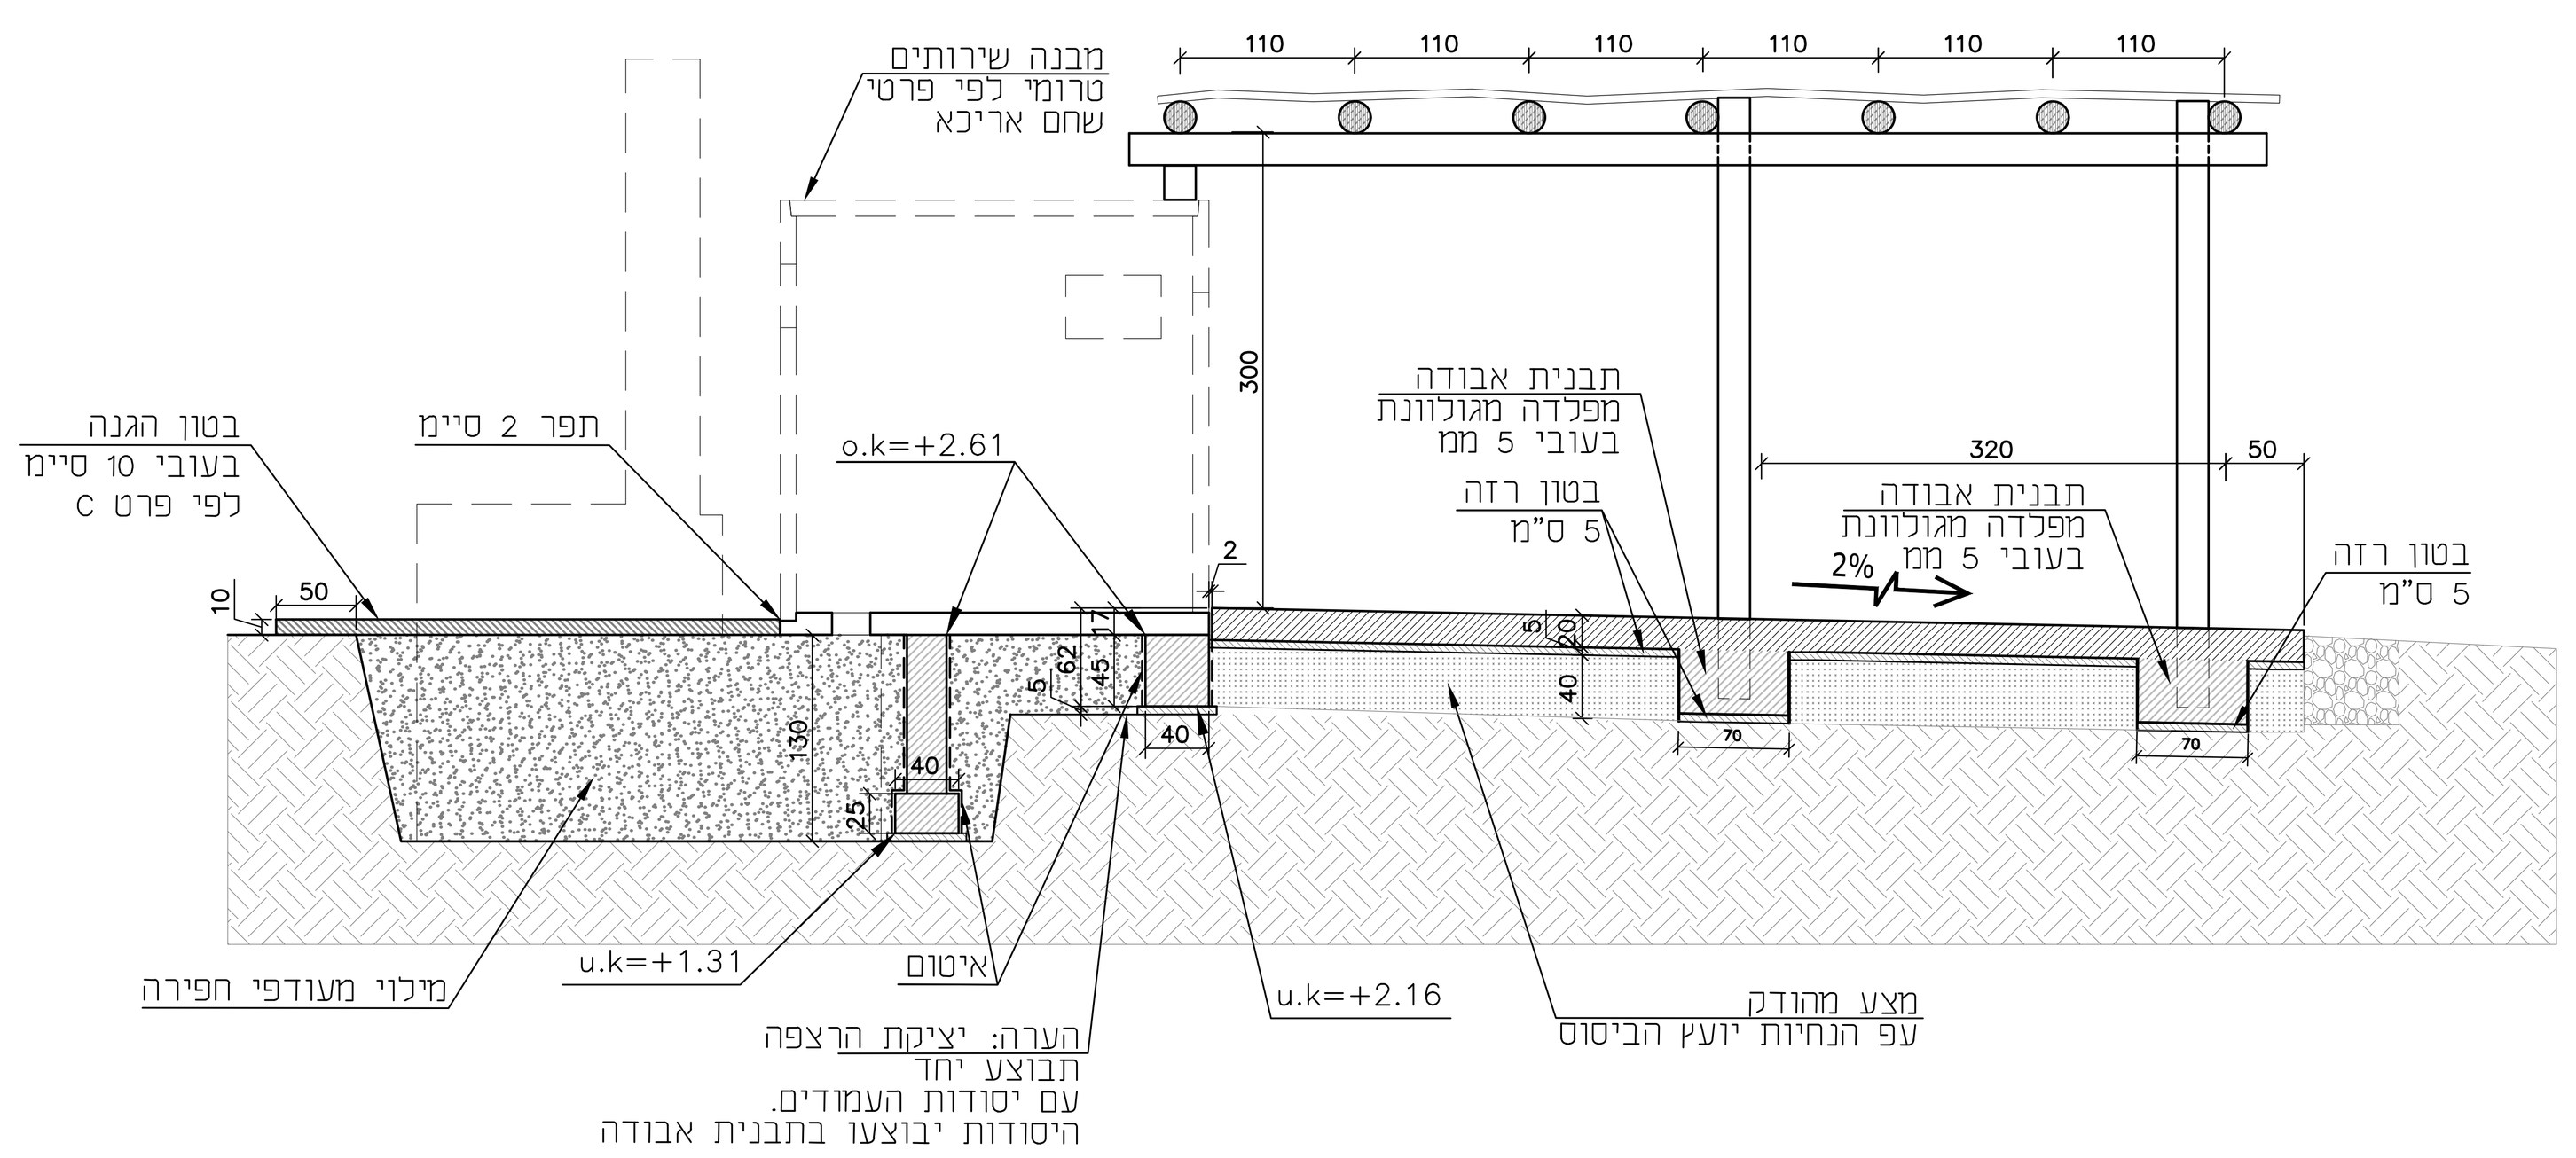


חתך א-א
1:50


חתך 1-1
1:25

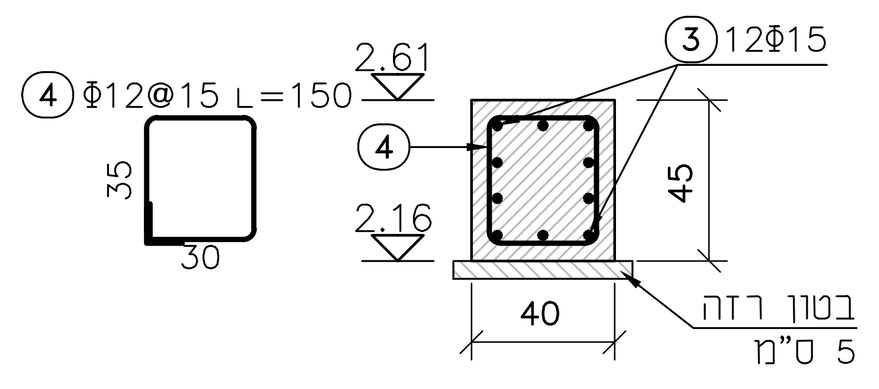


חתך 2-2
1:25

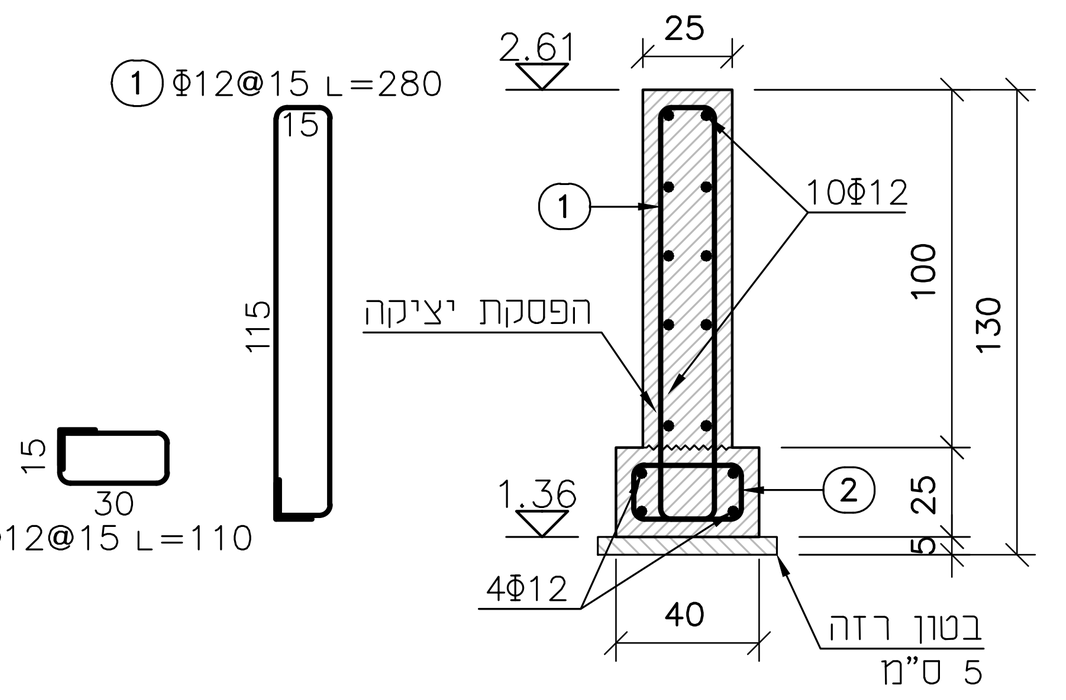


חתך 3-3
1:25

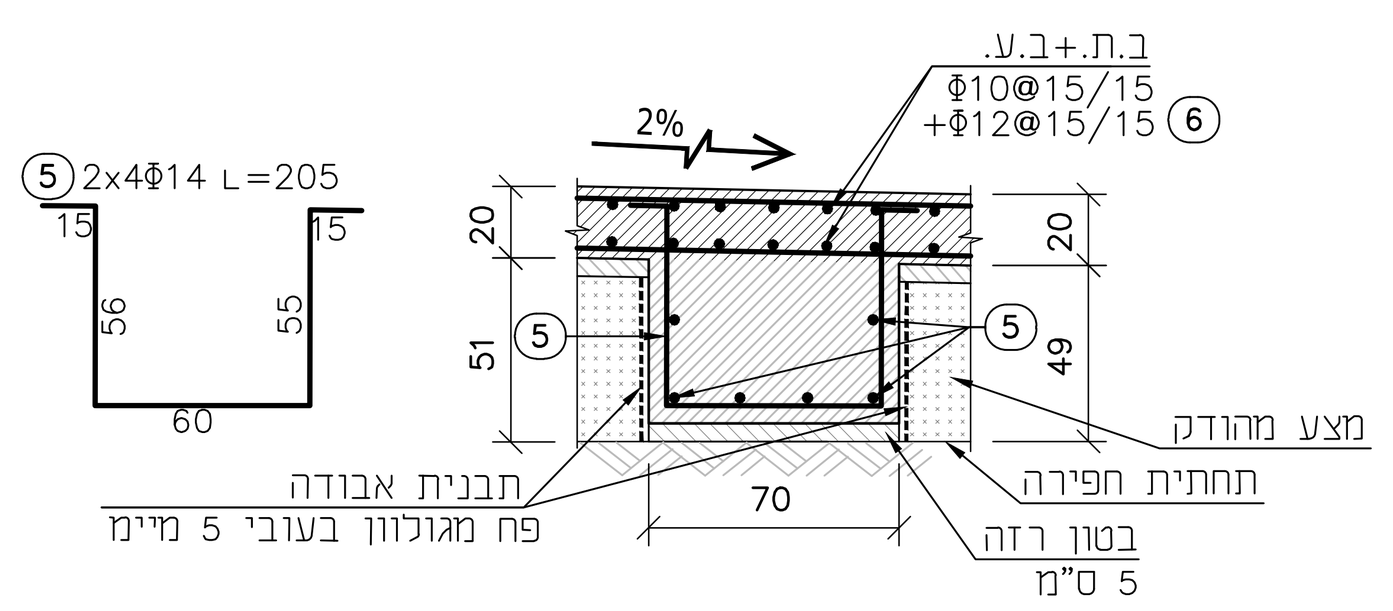


חתך 5-5
1:10

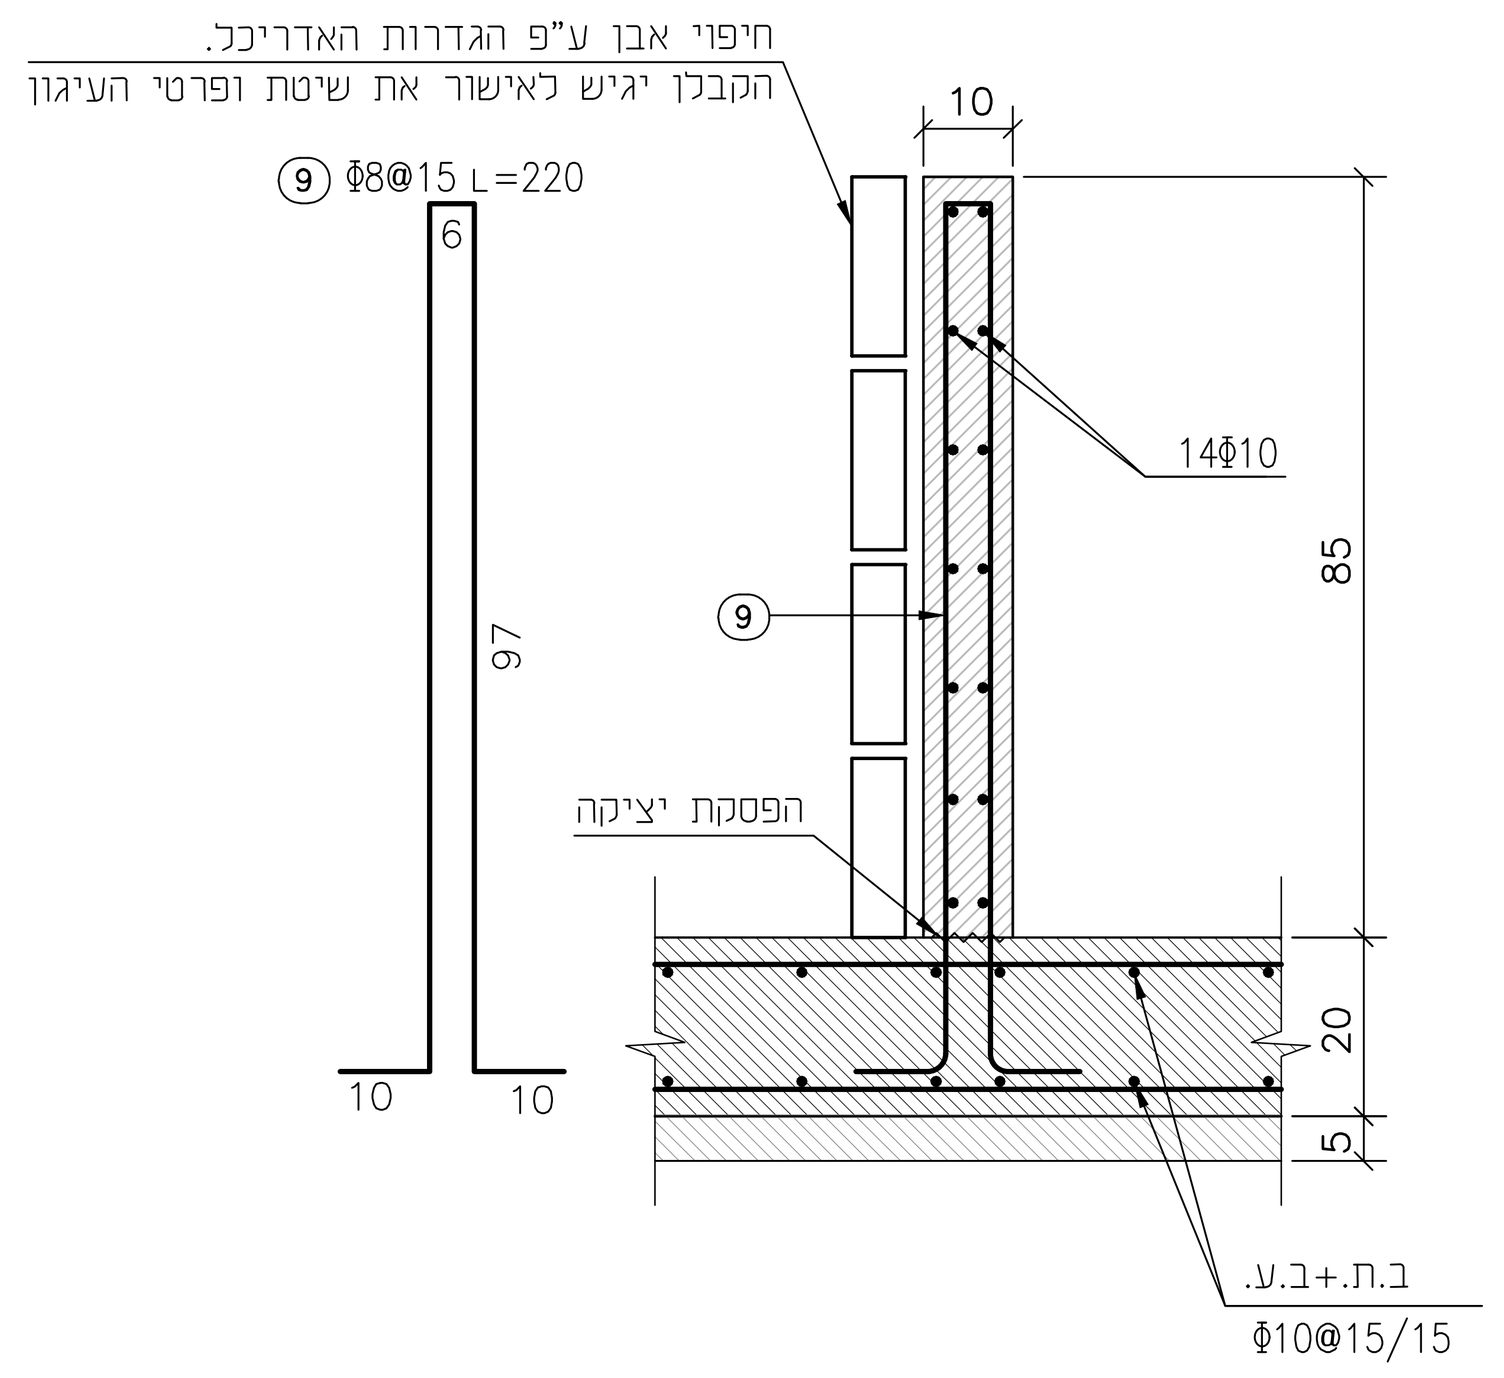


חזית צד
1:25
מתקן כיור

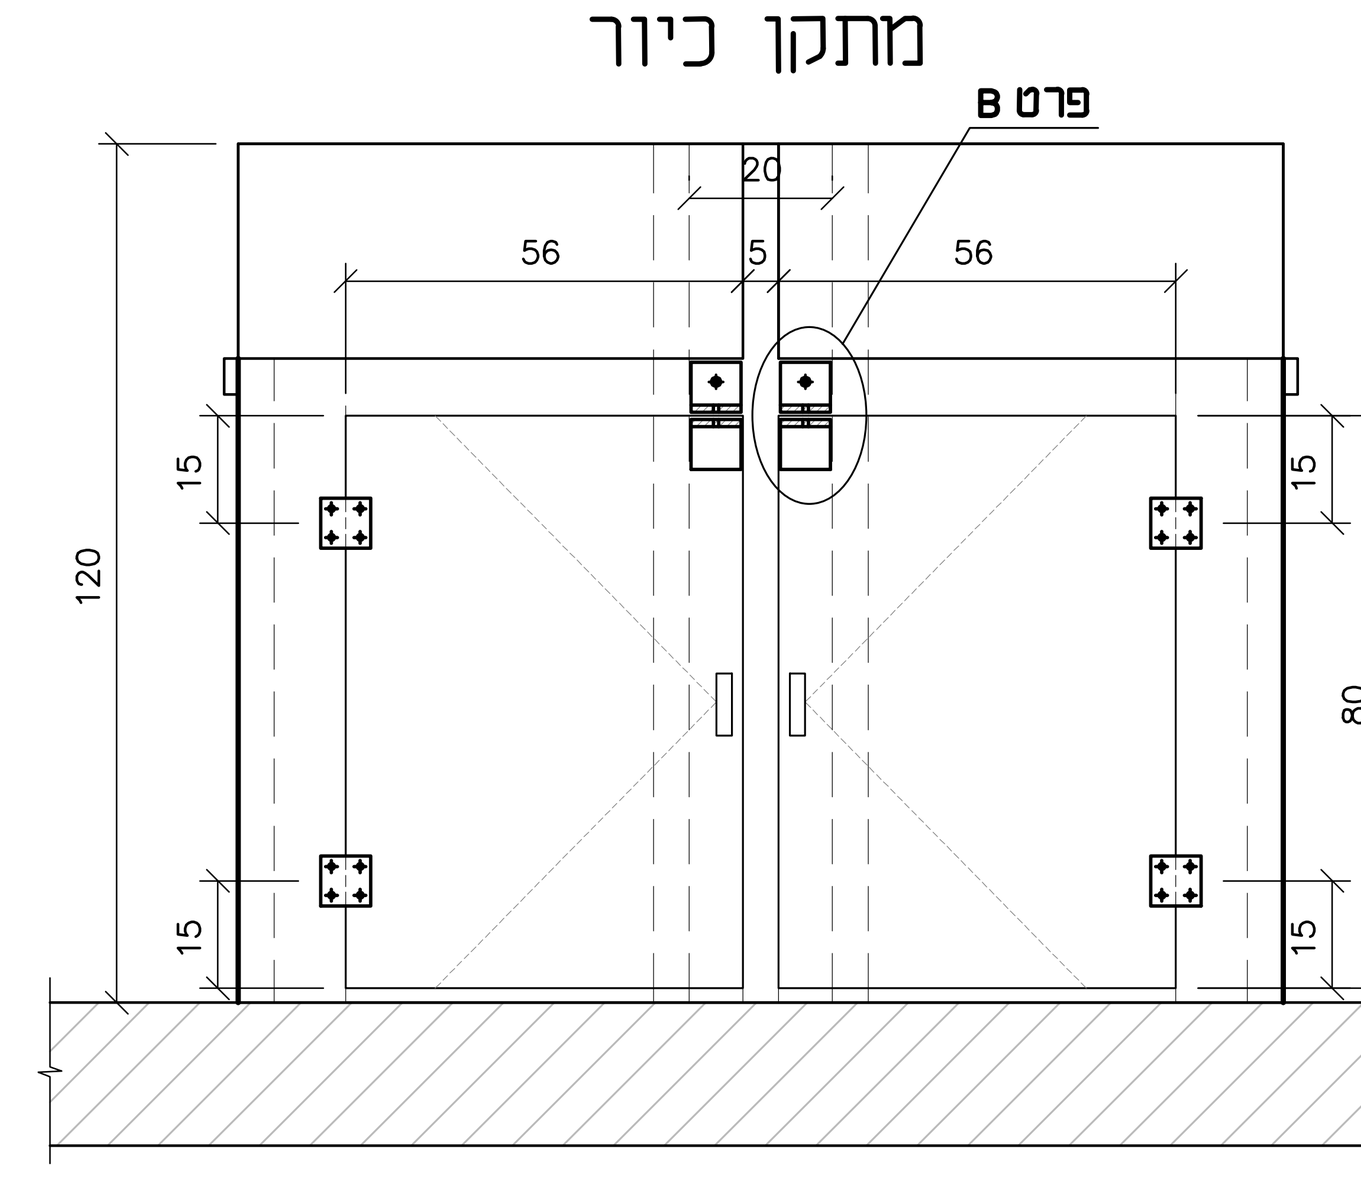


פרט B
1:10
מידות במימ

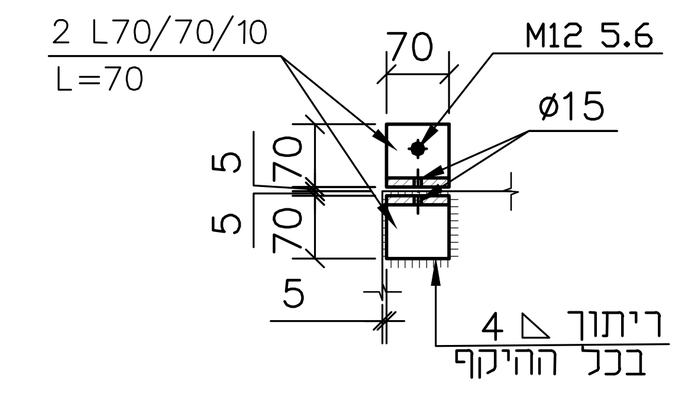


חתך 1*-1*
1:25

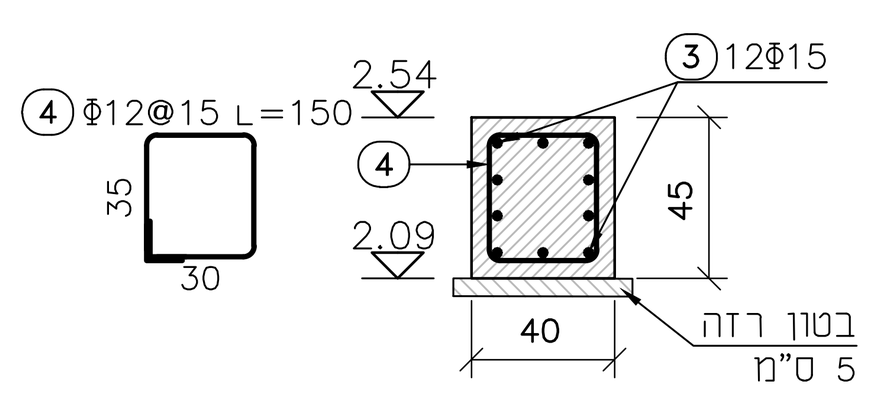


חתך 2*-2*
1:25

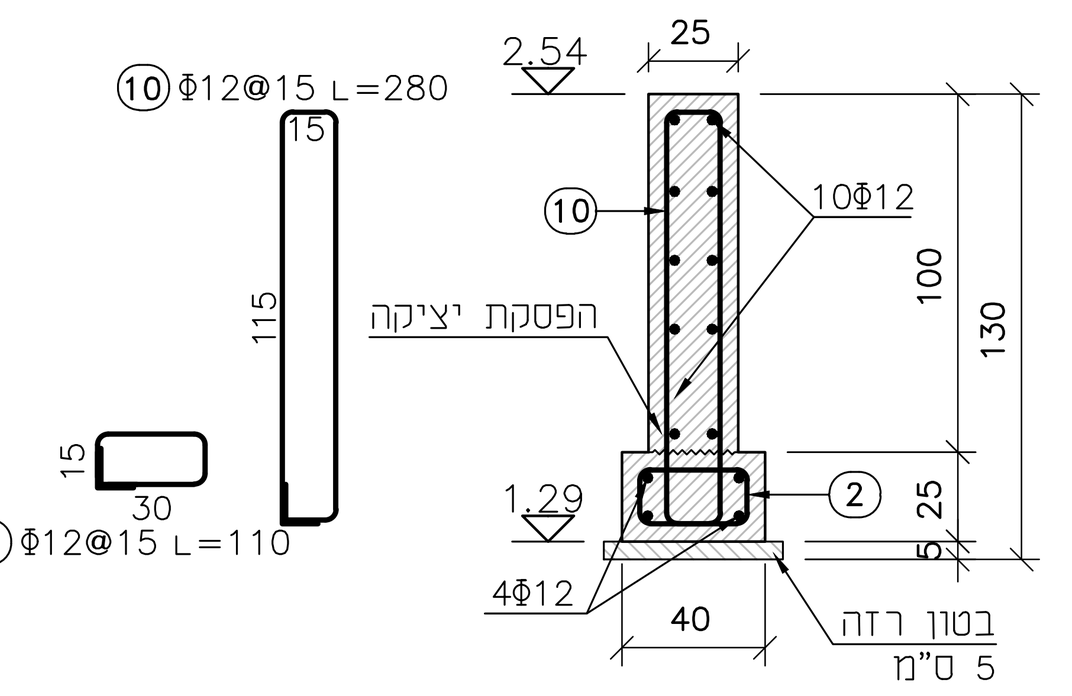


חתך 4-4
1:25

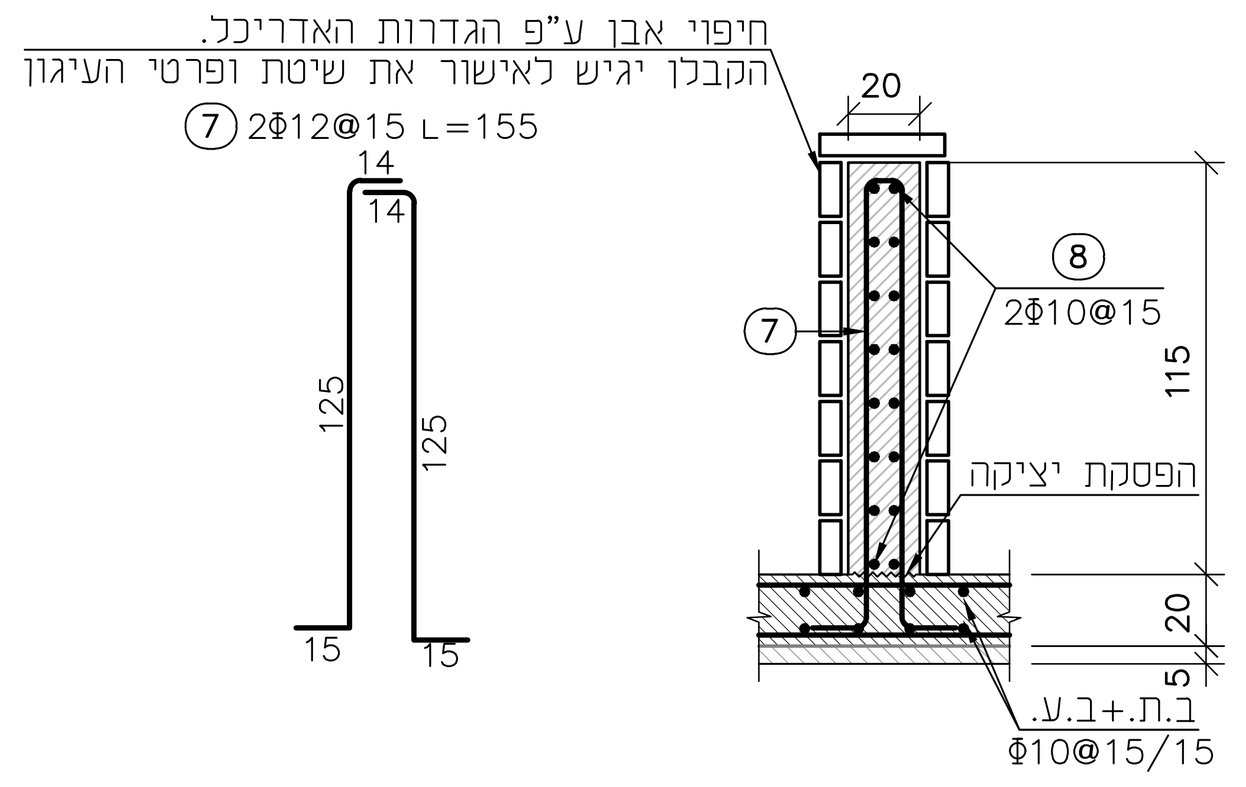


פרט A
1:10
מידות במימ

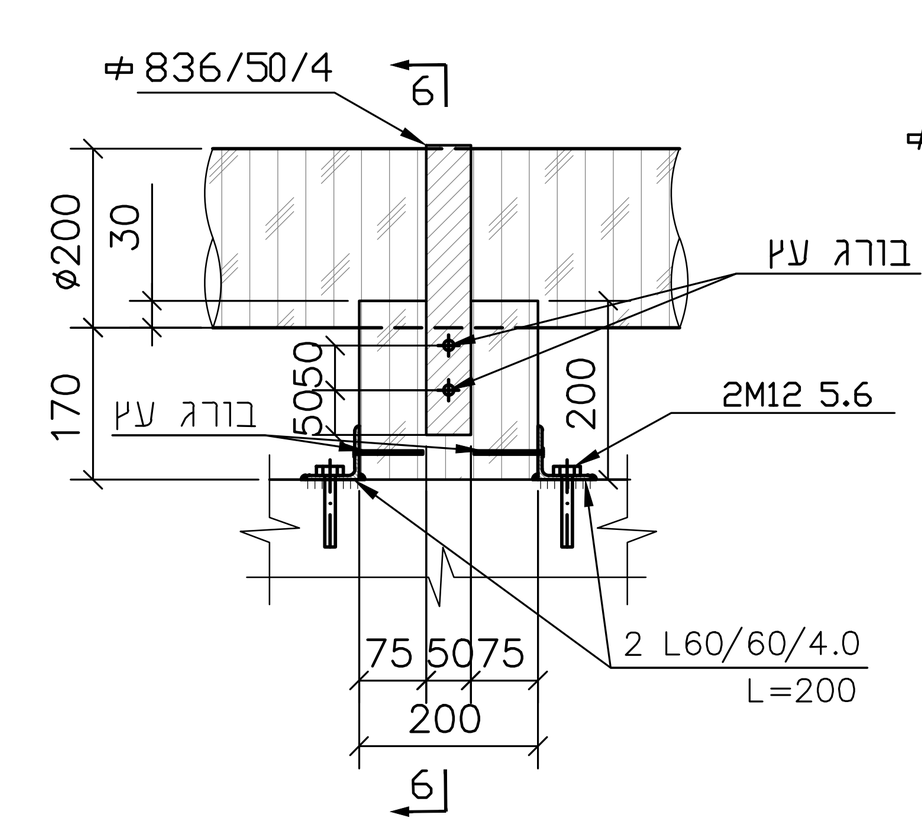


חתך 6-6
1:10
מידות במימ

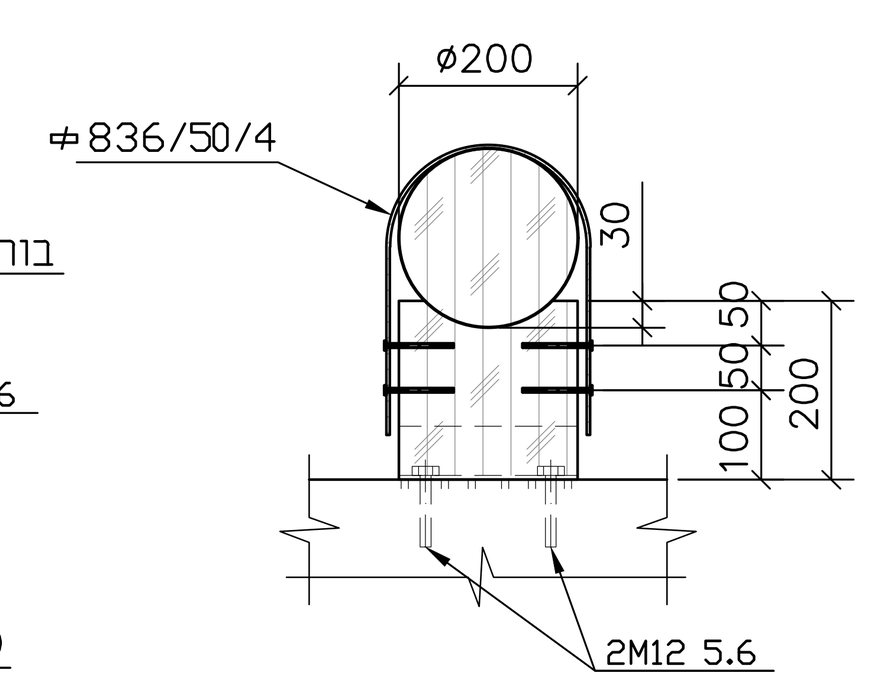


836/50/4
1:10
מידות במימ

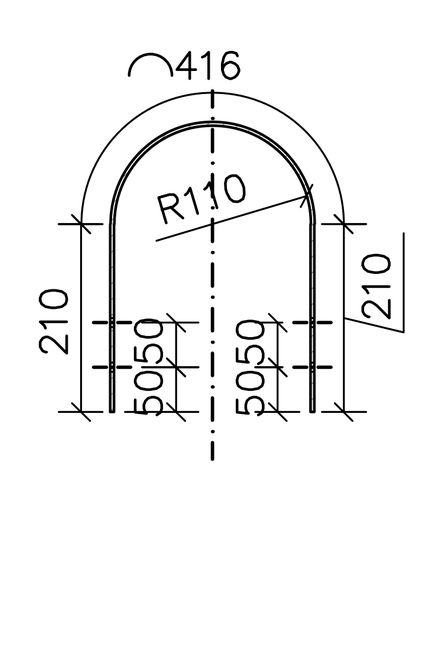

836/50/4
1:10
מידות במימ

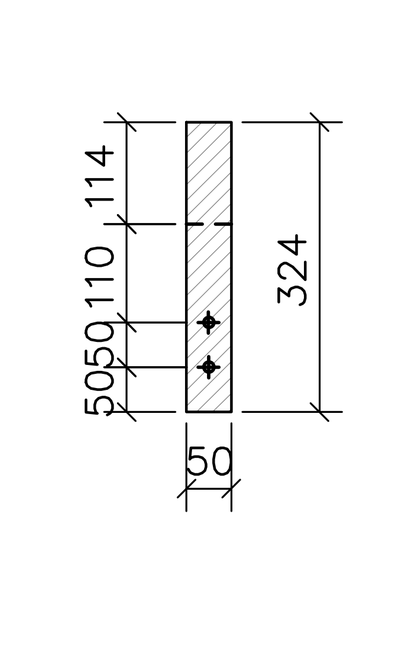

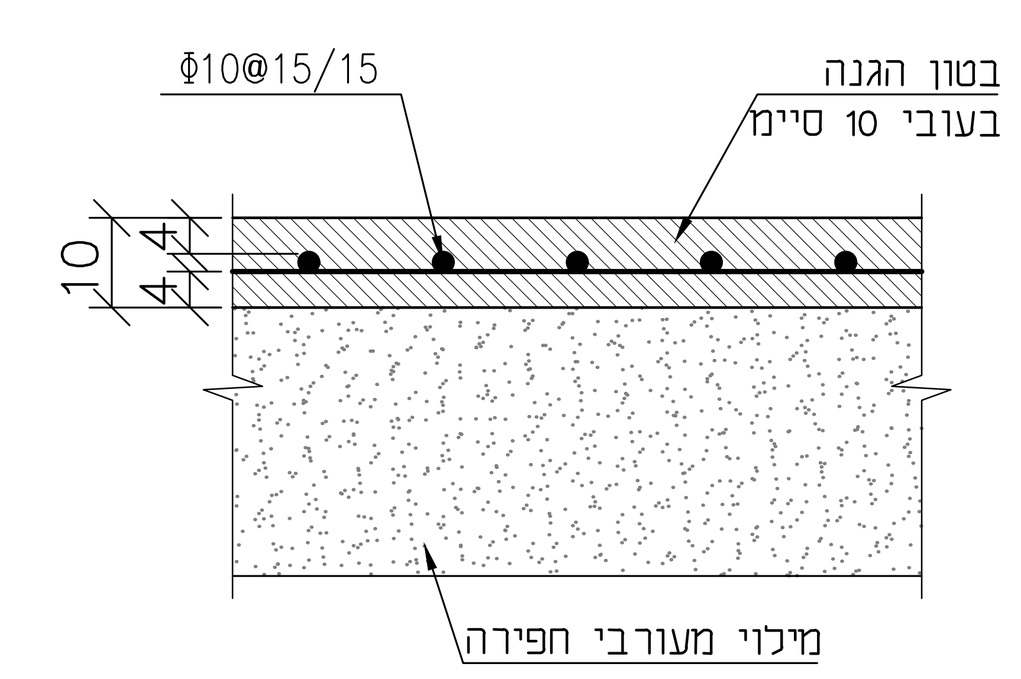

הערה:
בטון ההגנה יבוצע עד ל-50 ס"מ
מקצה החפירה עבור המתקנים האקולוגיים

מהדורה	תאריך	תאור עדכון / אסמכתא / יוזם העדכון	אישר
1	04/04/24	הוספת בטון הגנה	

רשות הטבע והגנים

ל ו ט ן אדריכלות + אדריכלות נוף
משרד 077-6430092
נייד 052-6030481
הגפן 19 מושב בני - עטרות
erezlotan@gmail.com

BRICKNER-PERETZ ENGINEERING
בריקנר-פרץ הנדסה

מפתח גיליונות

פרוייקט:
חניון לילה נחל דרגה

שם התכנית:
מבנה שירותים

שלב תכנון	ראשוני (SD) ○	מוקדם (PD) ○	מפורט (DD) ●
מטרה	לעיון (FI) ○	לאישור (FA) ○	למכרז (FT) ● / לביצוע (FC) ○

מהדורה	תאריך	תכנן	שרטט	אישר
01	04/04/24	ש.פ	ו.פ	ש.פ
00	01/04/24	ש.פ	ו.פ	ש.פ

מס' פרוייקט מתכנן: 24-01 | קנ"מ: VARIOUS

מס' פרוייקט מזמין: 0000-A-0000-00-00-00

SHEET FILE NAME: BPE-ST-E01-DRG-WC-DD-7001.DWG
PLOT FILE NAME: BPE-ST-E01-DRG-WC-DD-7001-01.PLT

BPE-ST-E01-DRG-WC-DD-7001-01