

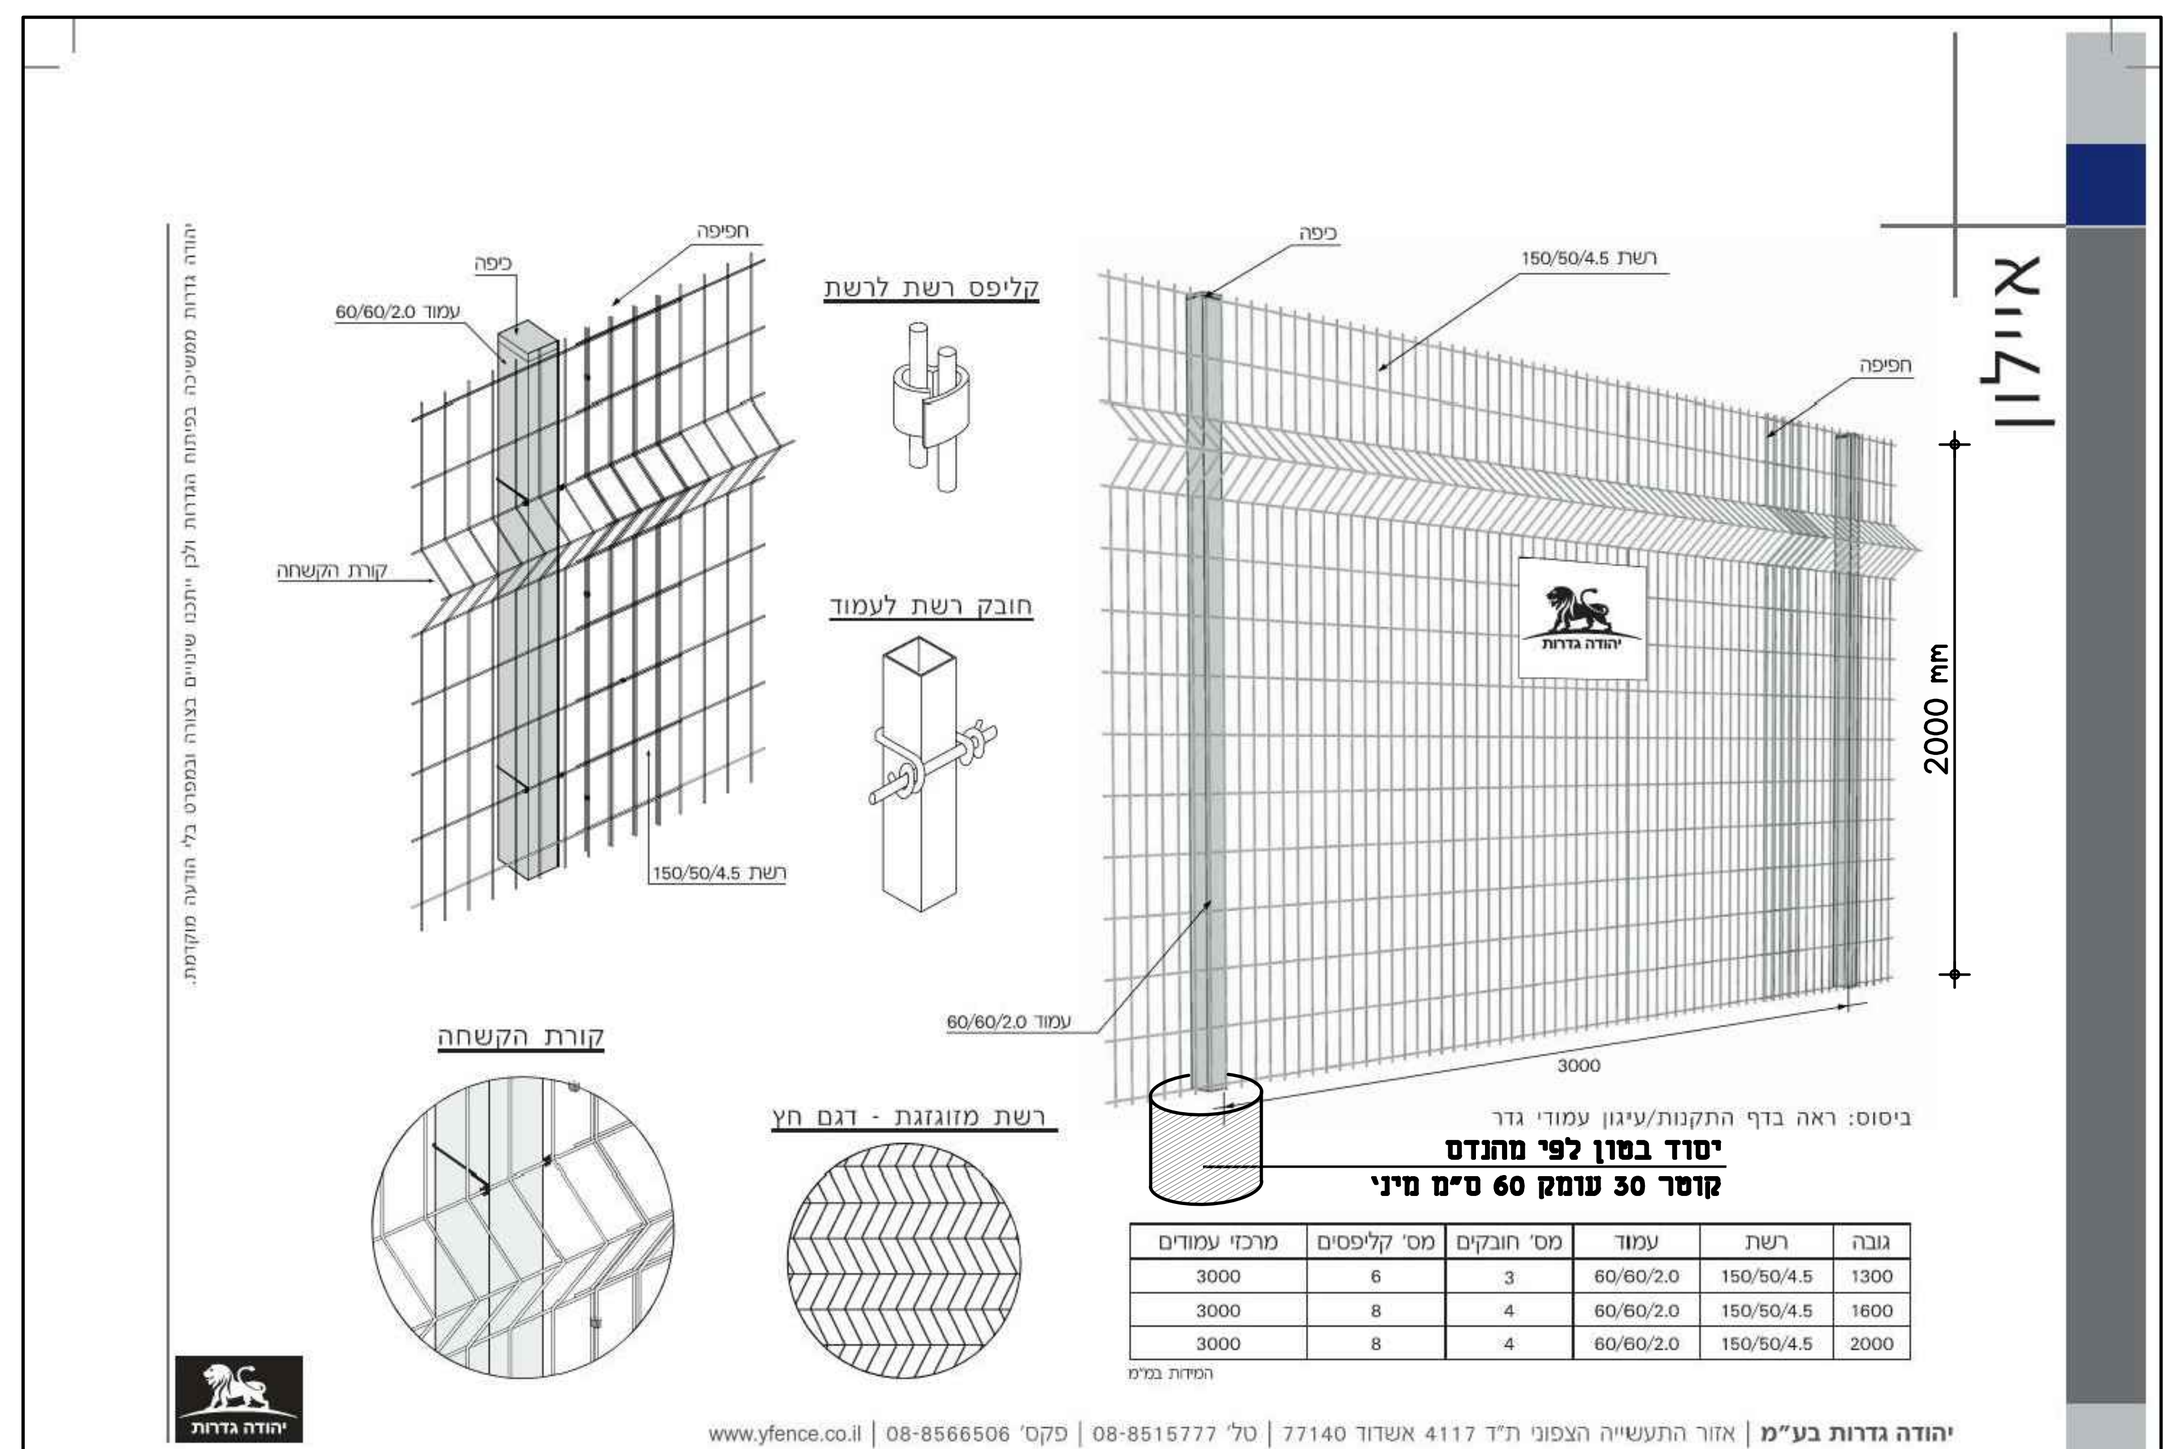



גובה	רשת	עמוד	מס' חובקים	מס' קליפסים	מרכזי עמודים
1300	150/50/4.5	60/60/2.0	3	6	3000
1600	150/50/4.5	60/60/2.0	4	8	3000
2000	150/50/4.5	60/60/2.0	4	8	3000


המידות במ"מ


1-9 גדר רשת קשיחה + פשפש 1:50

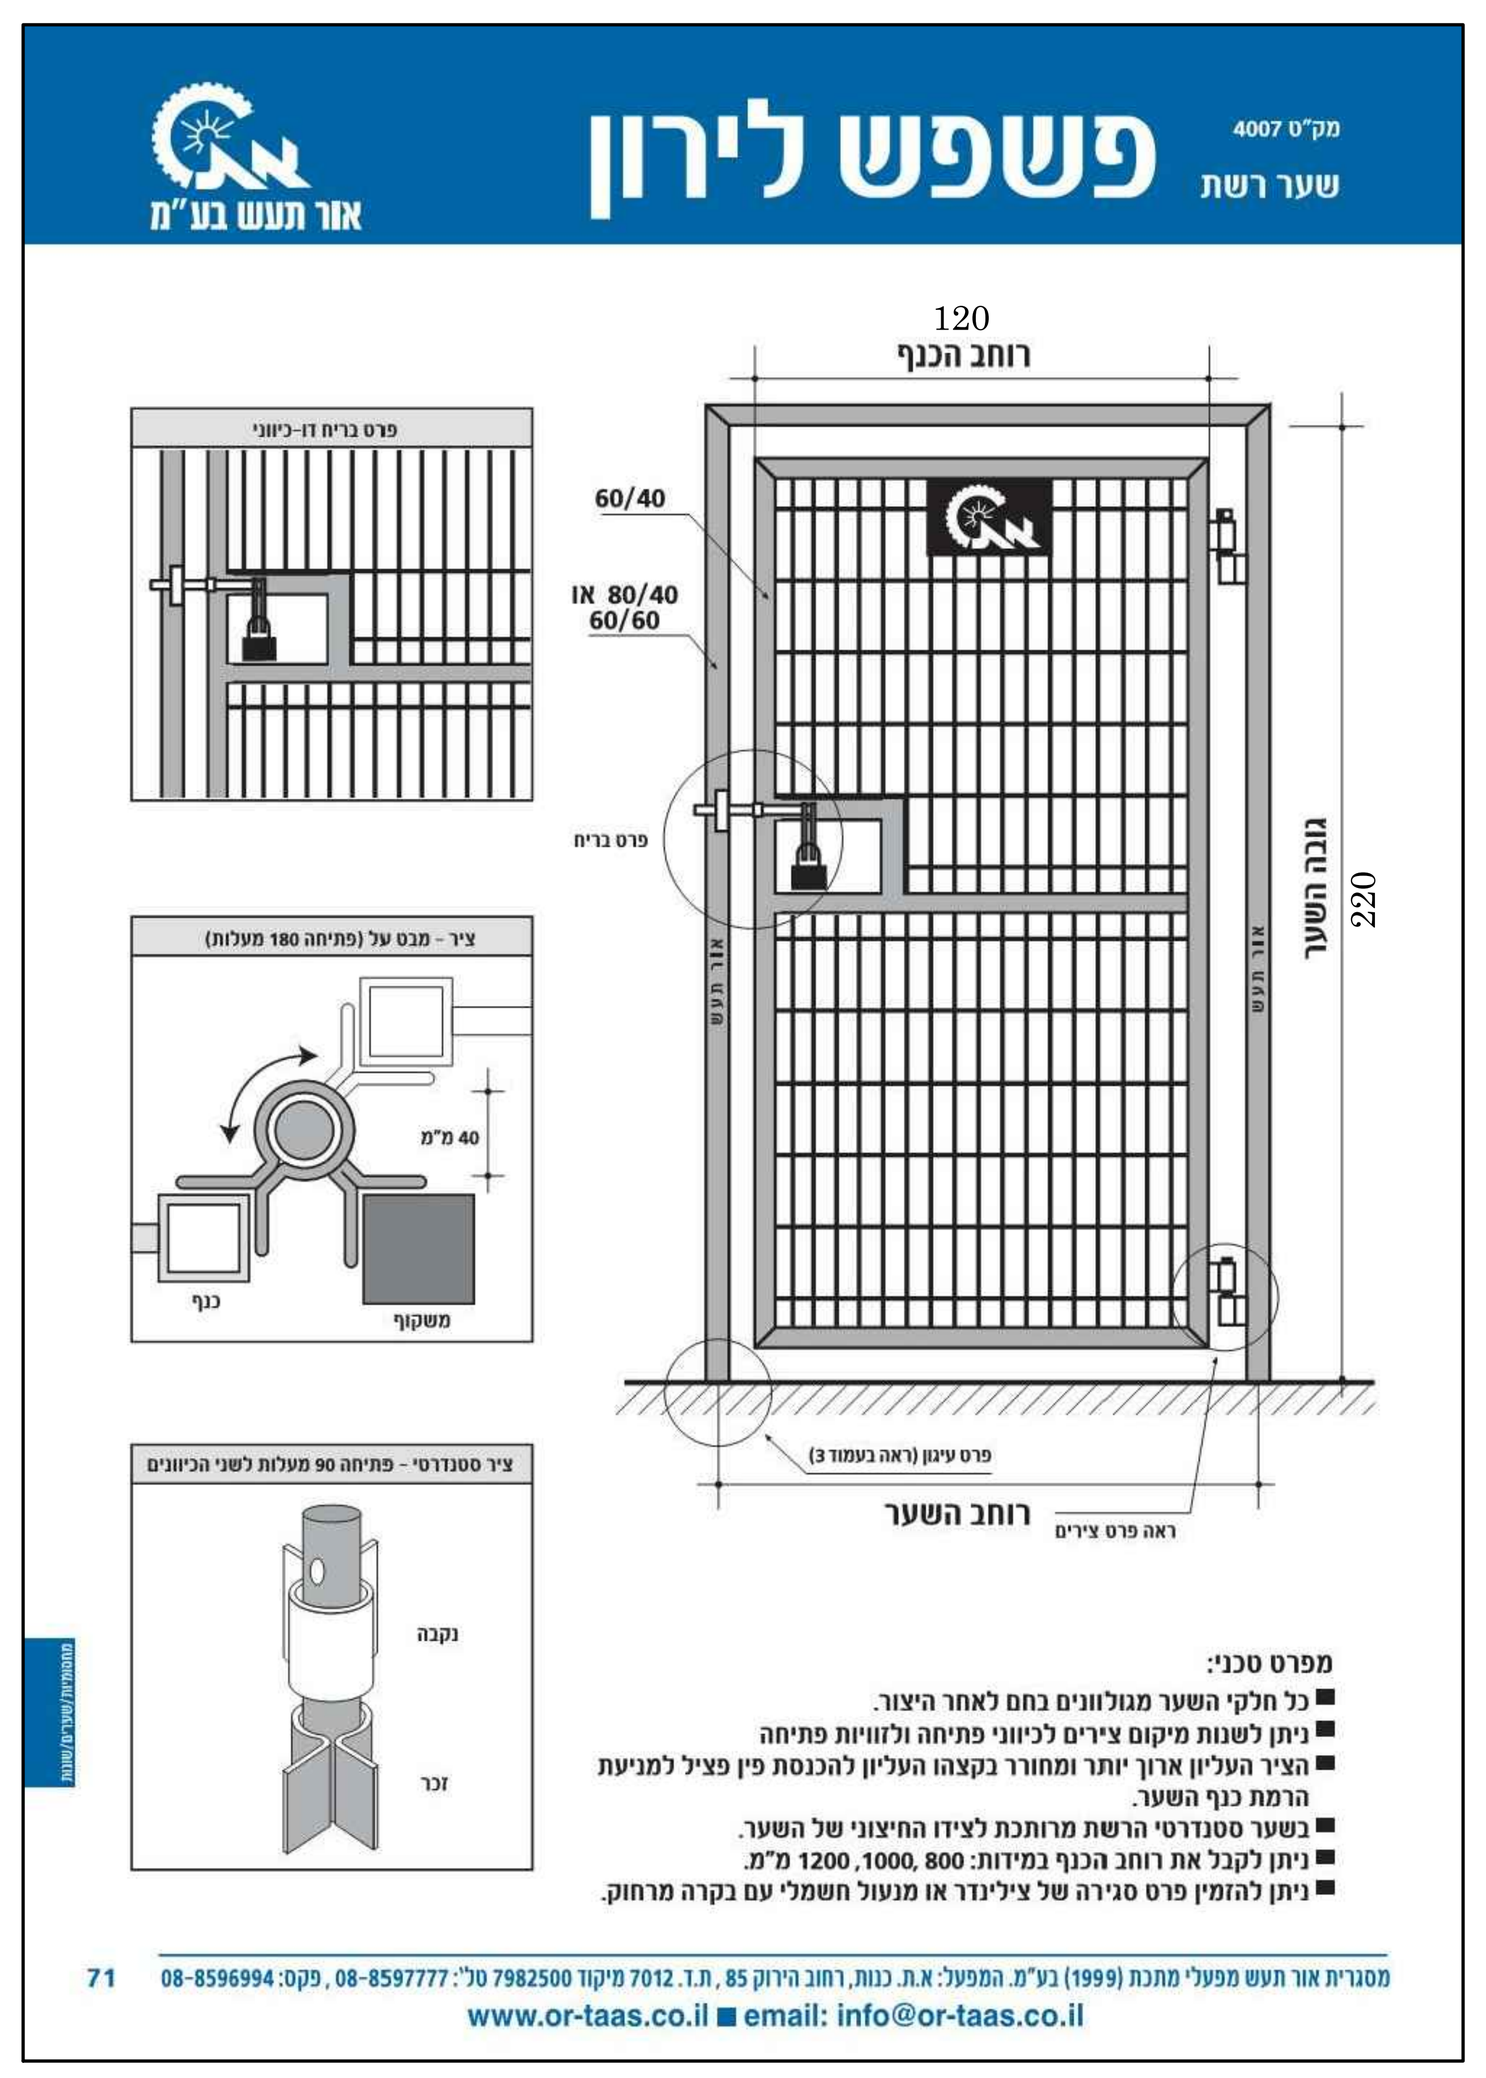


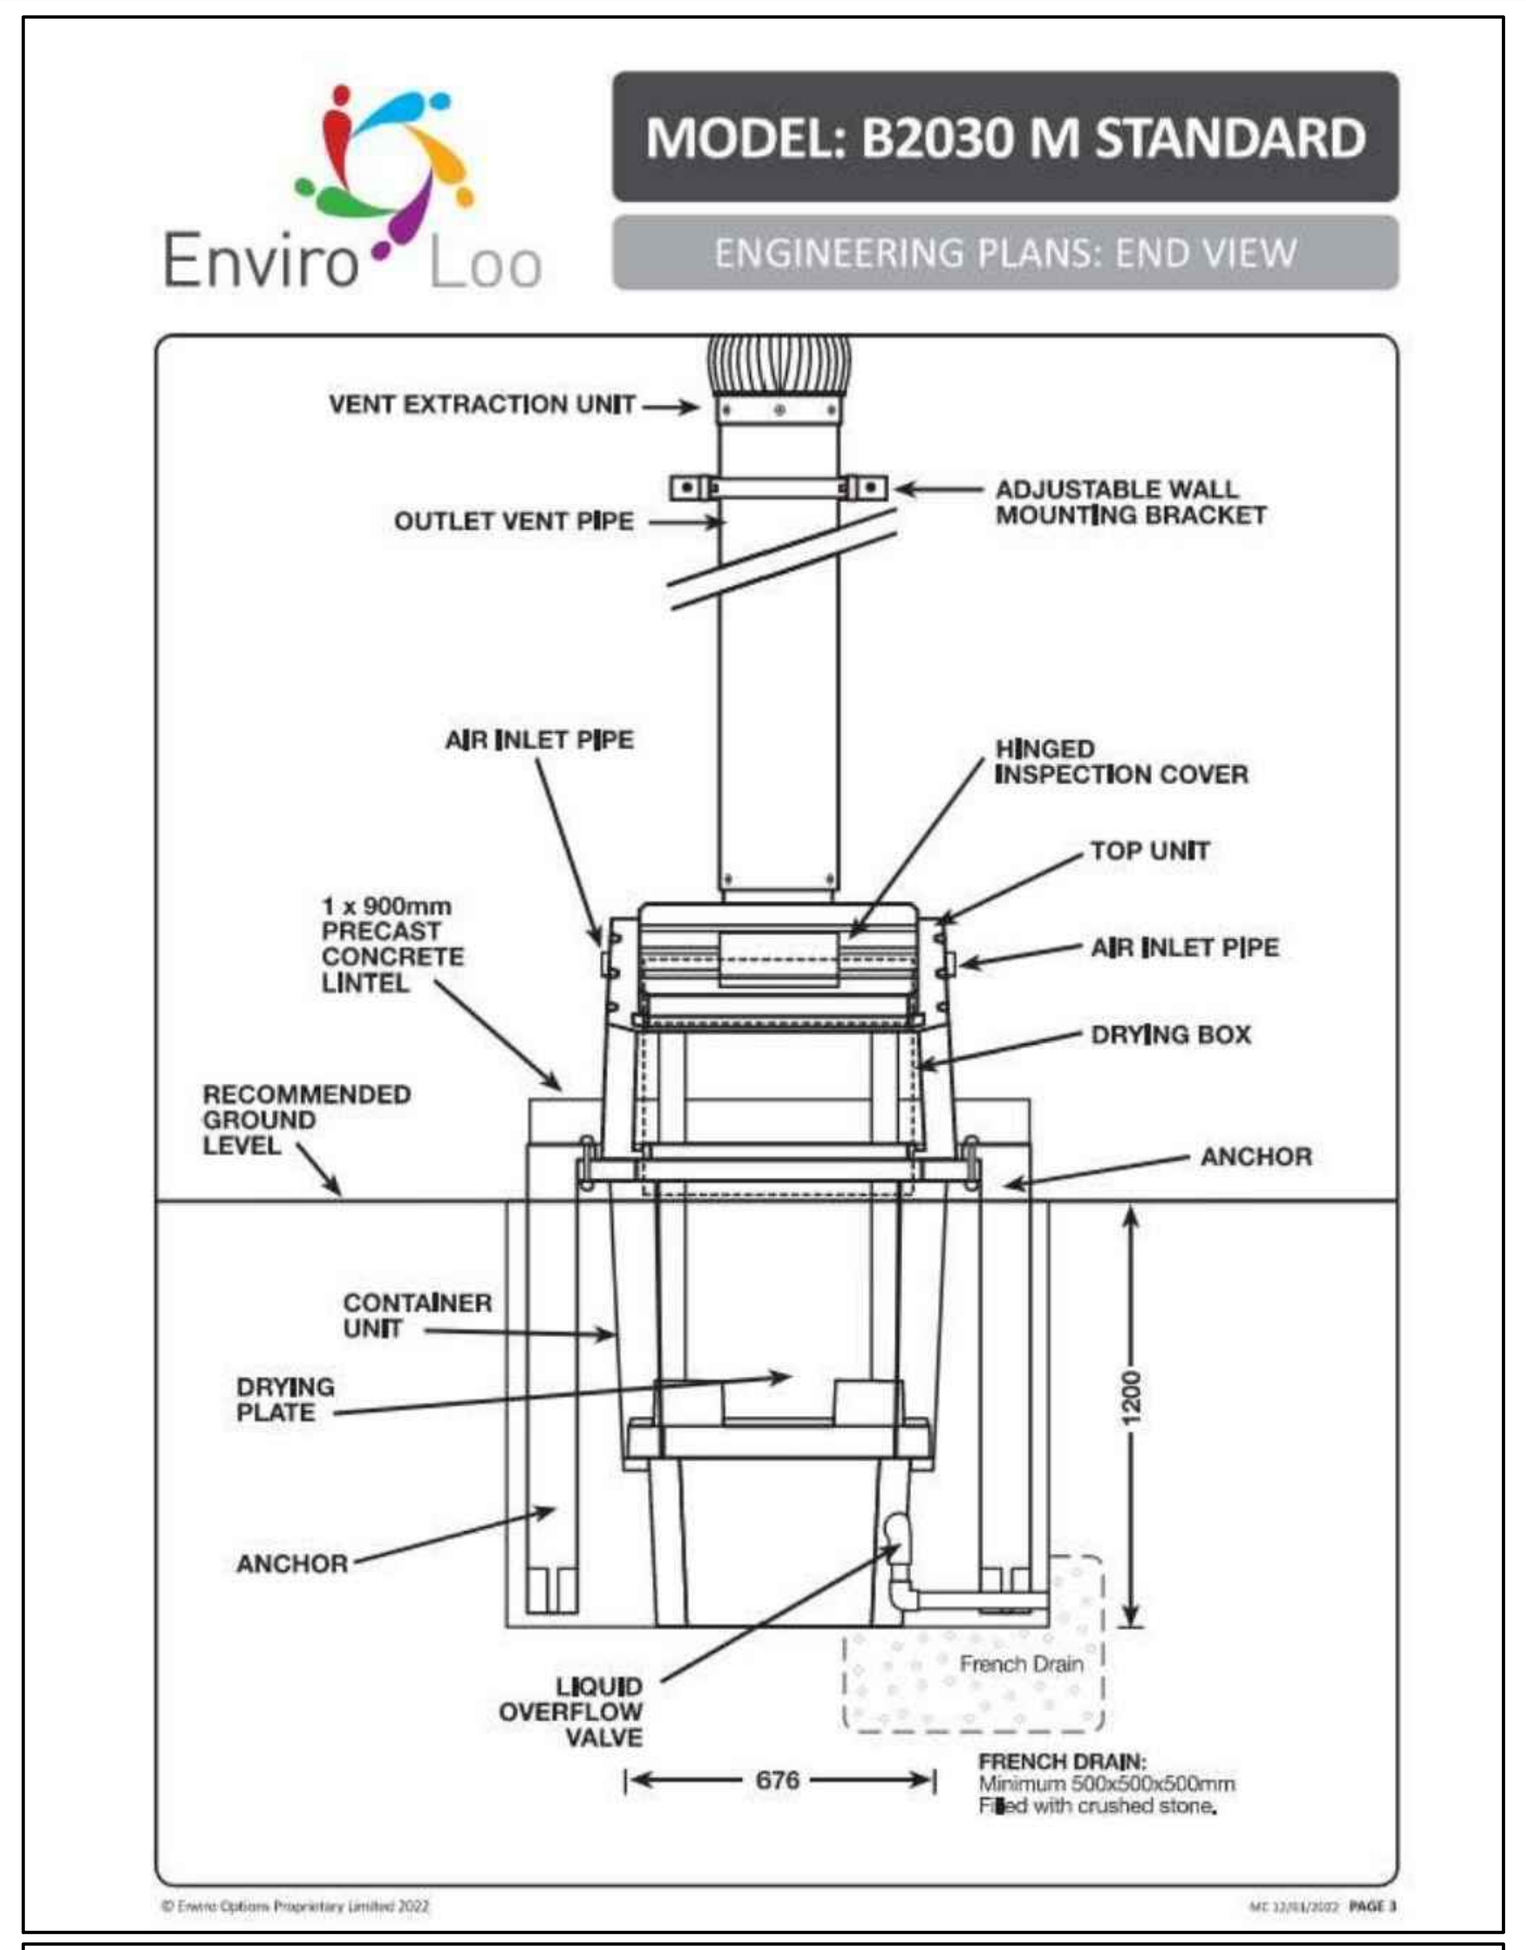


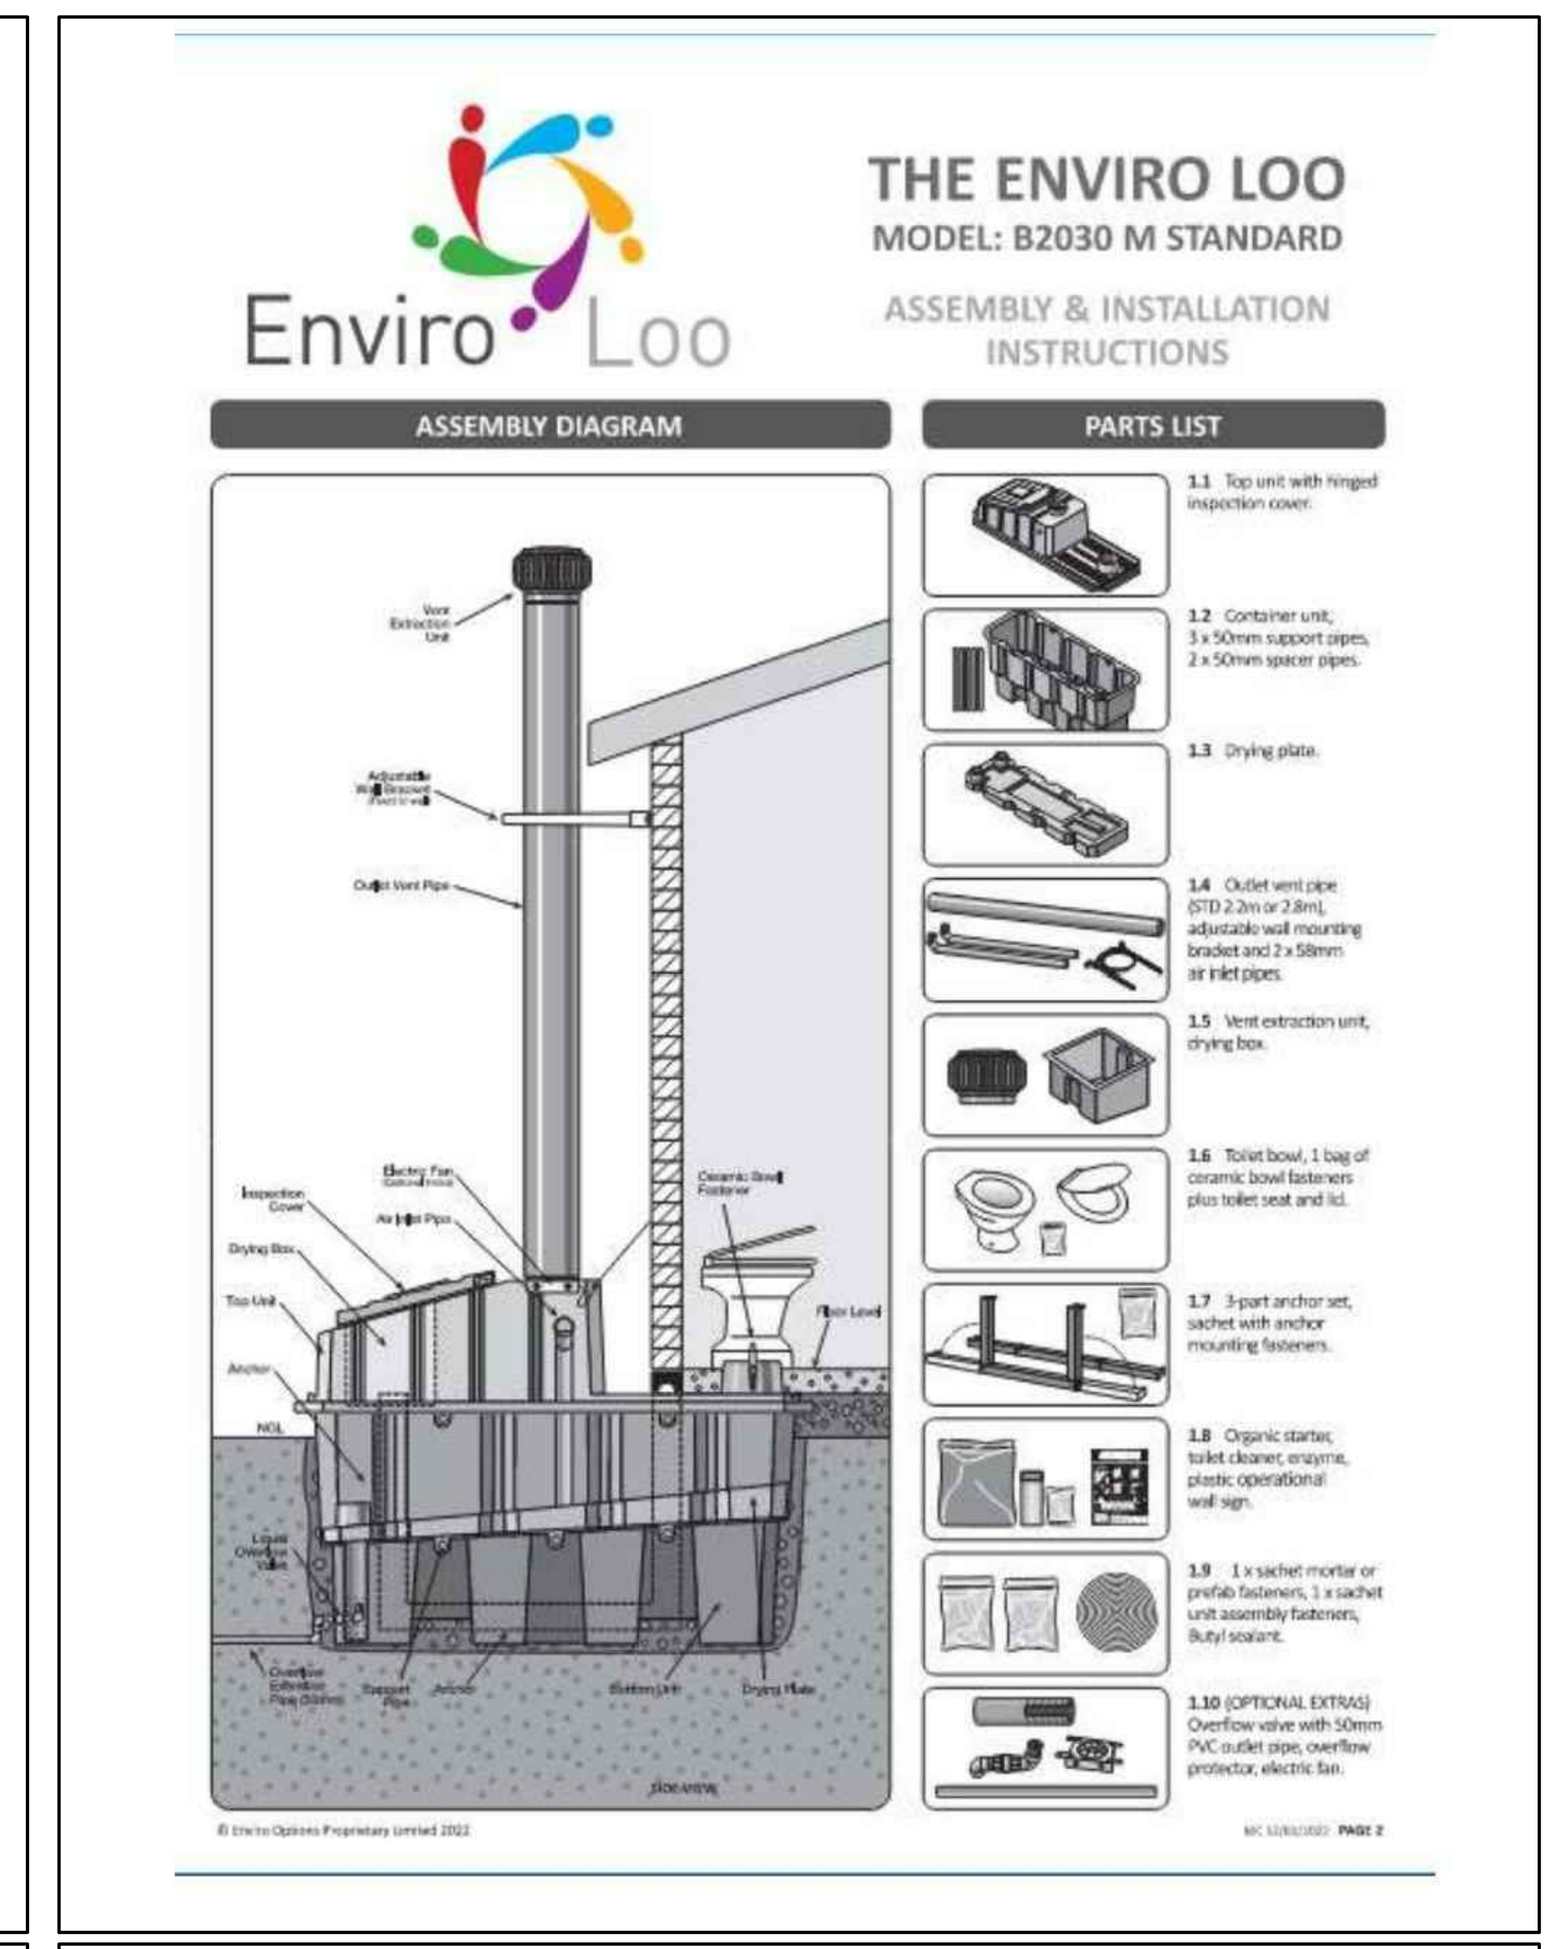


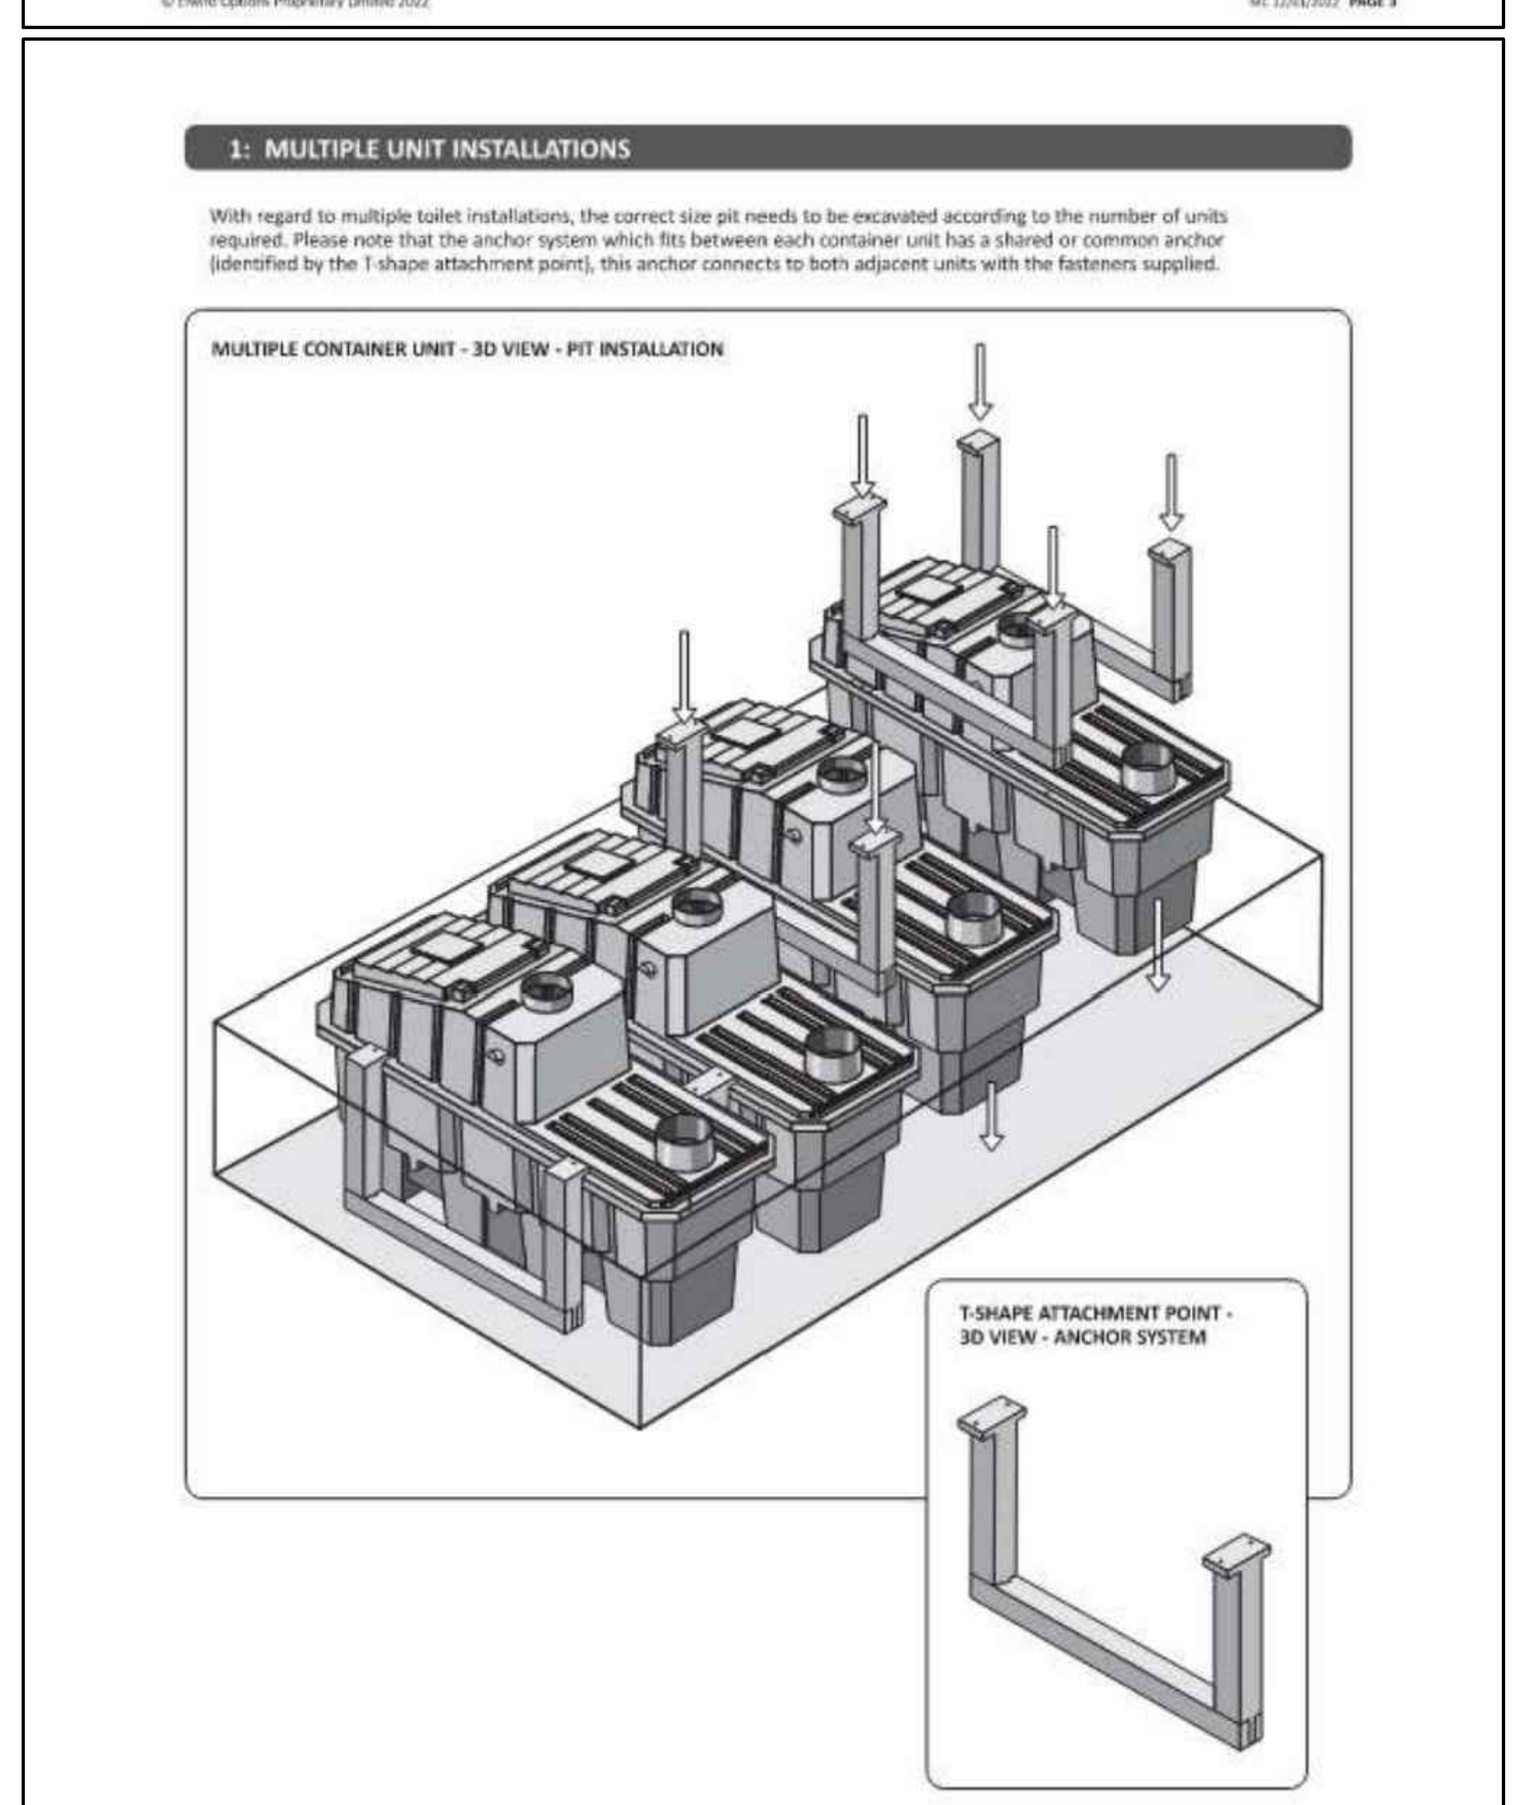


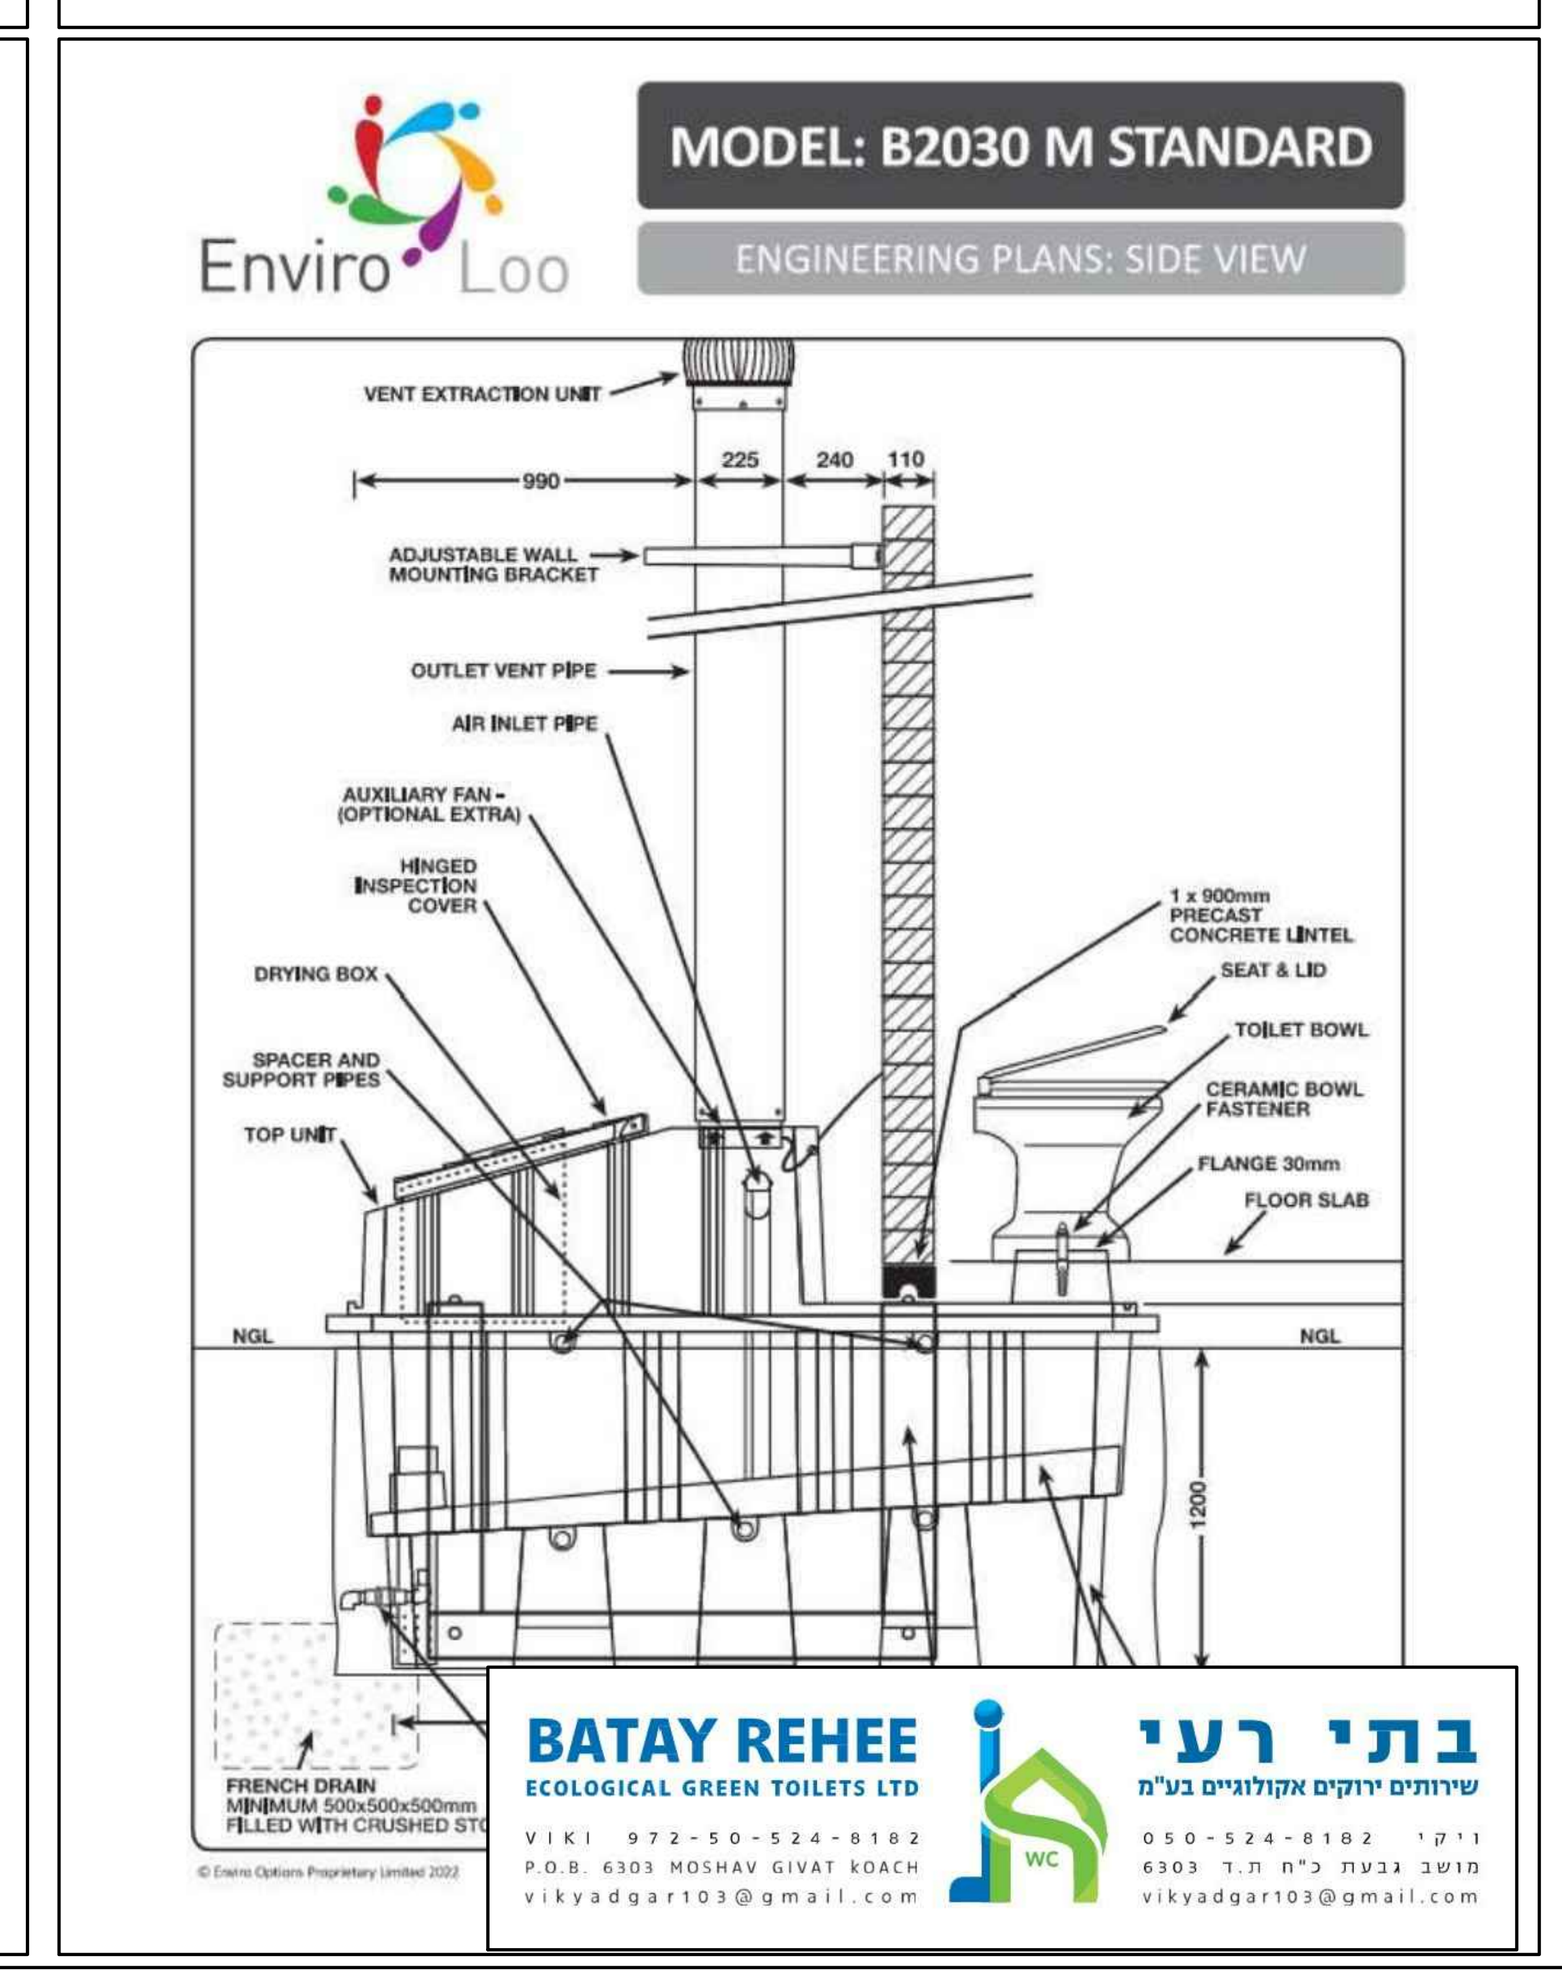

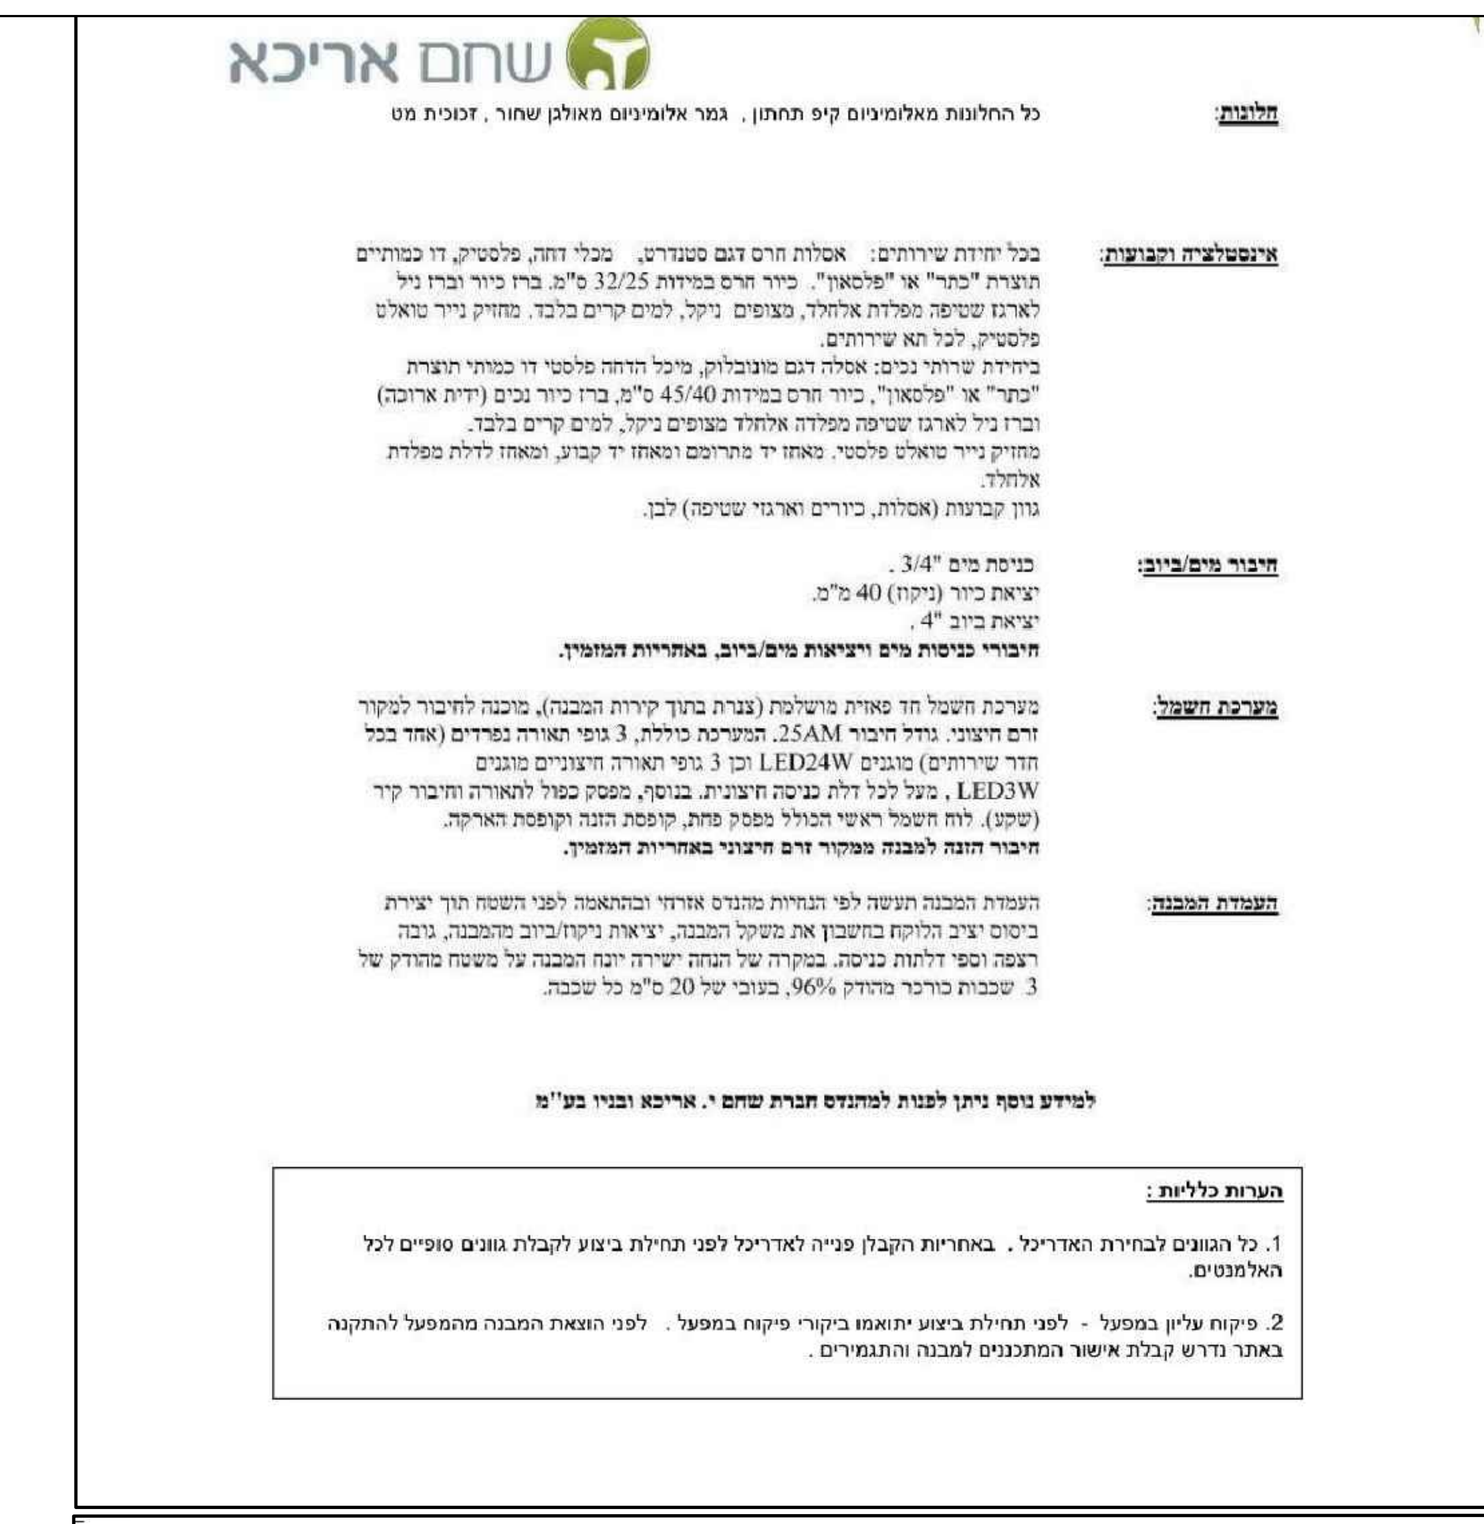


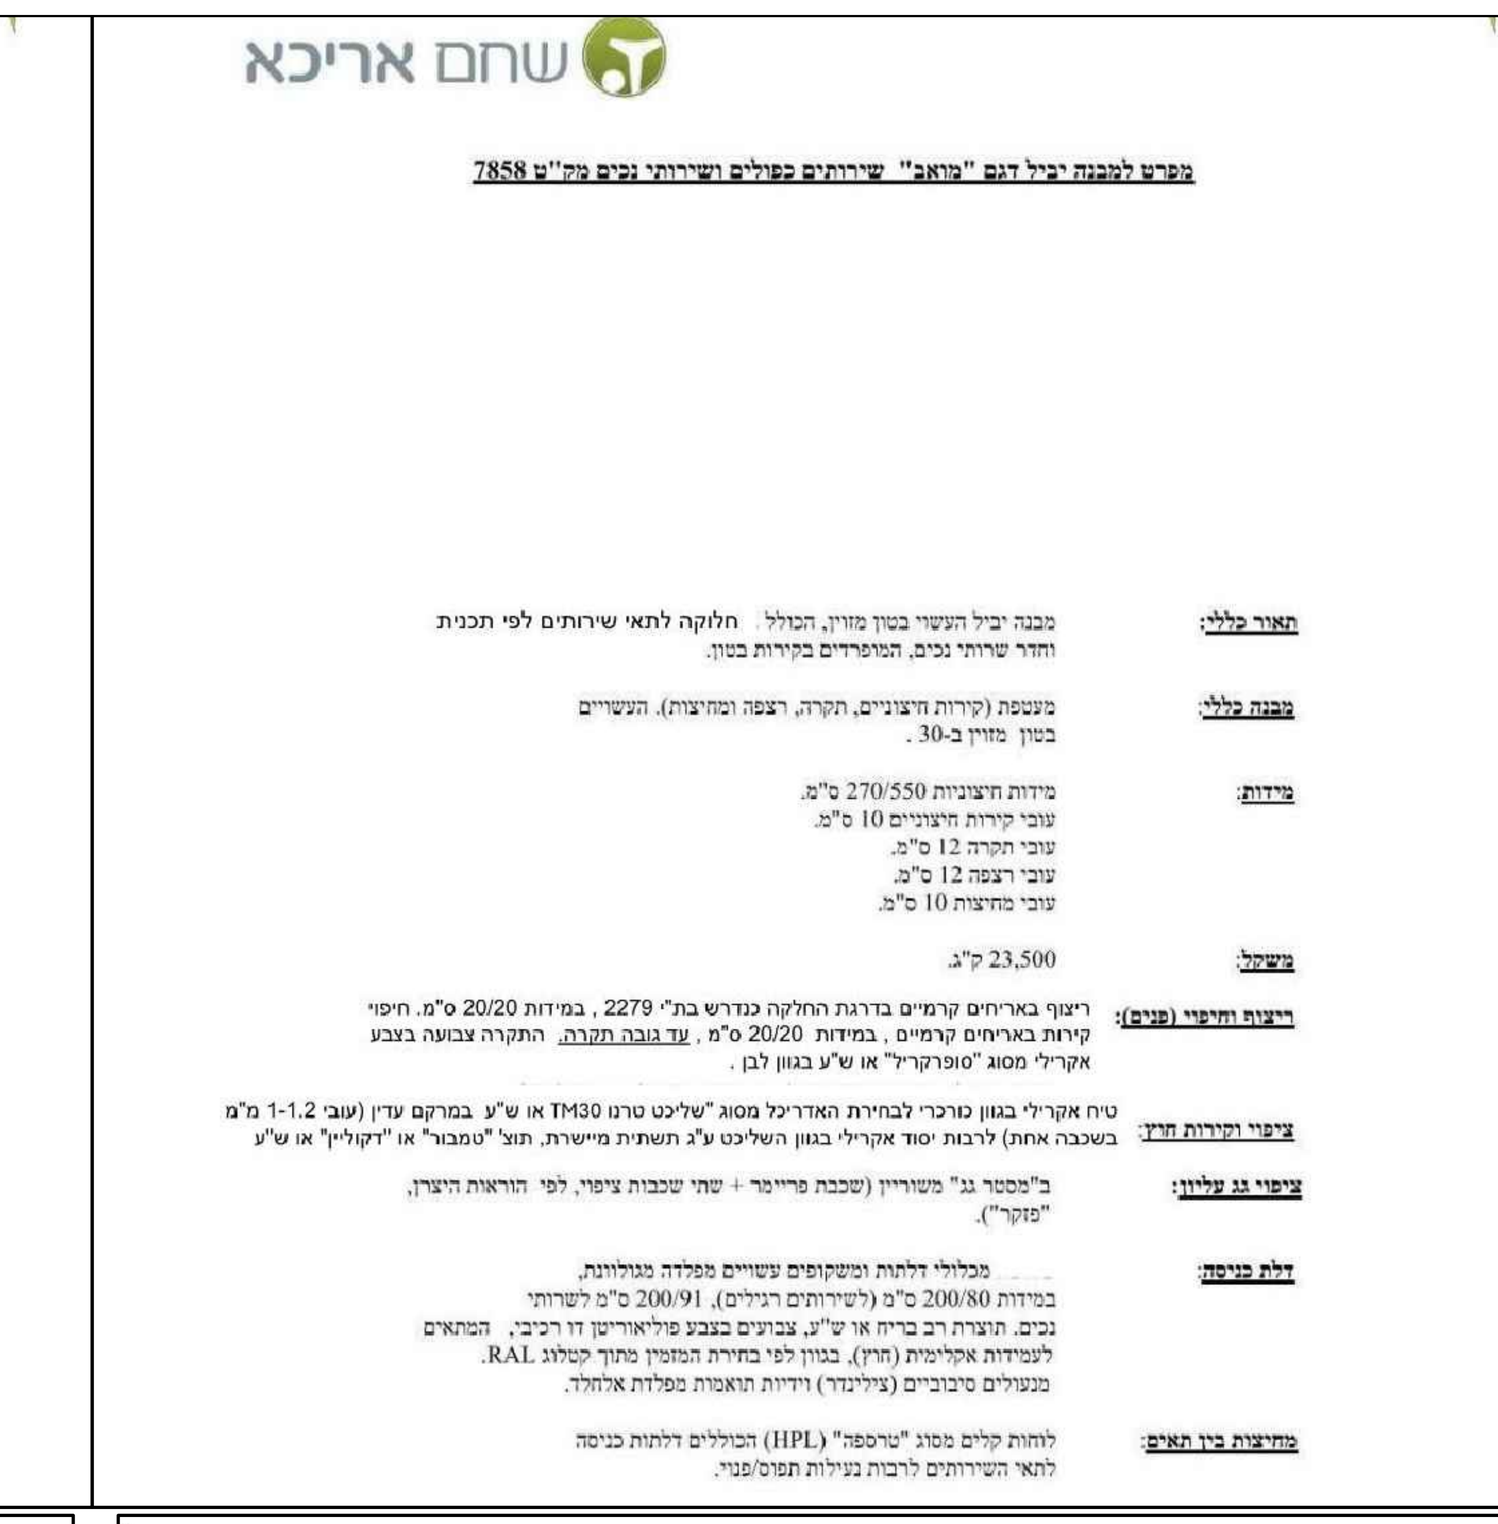

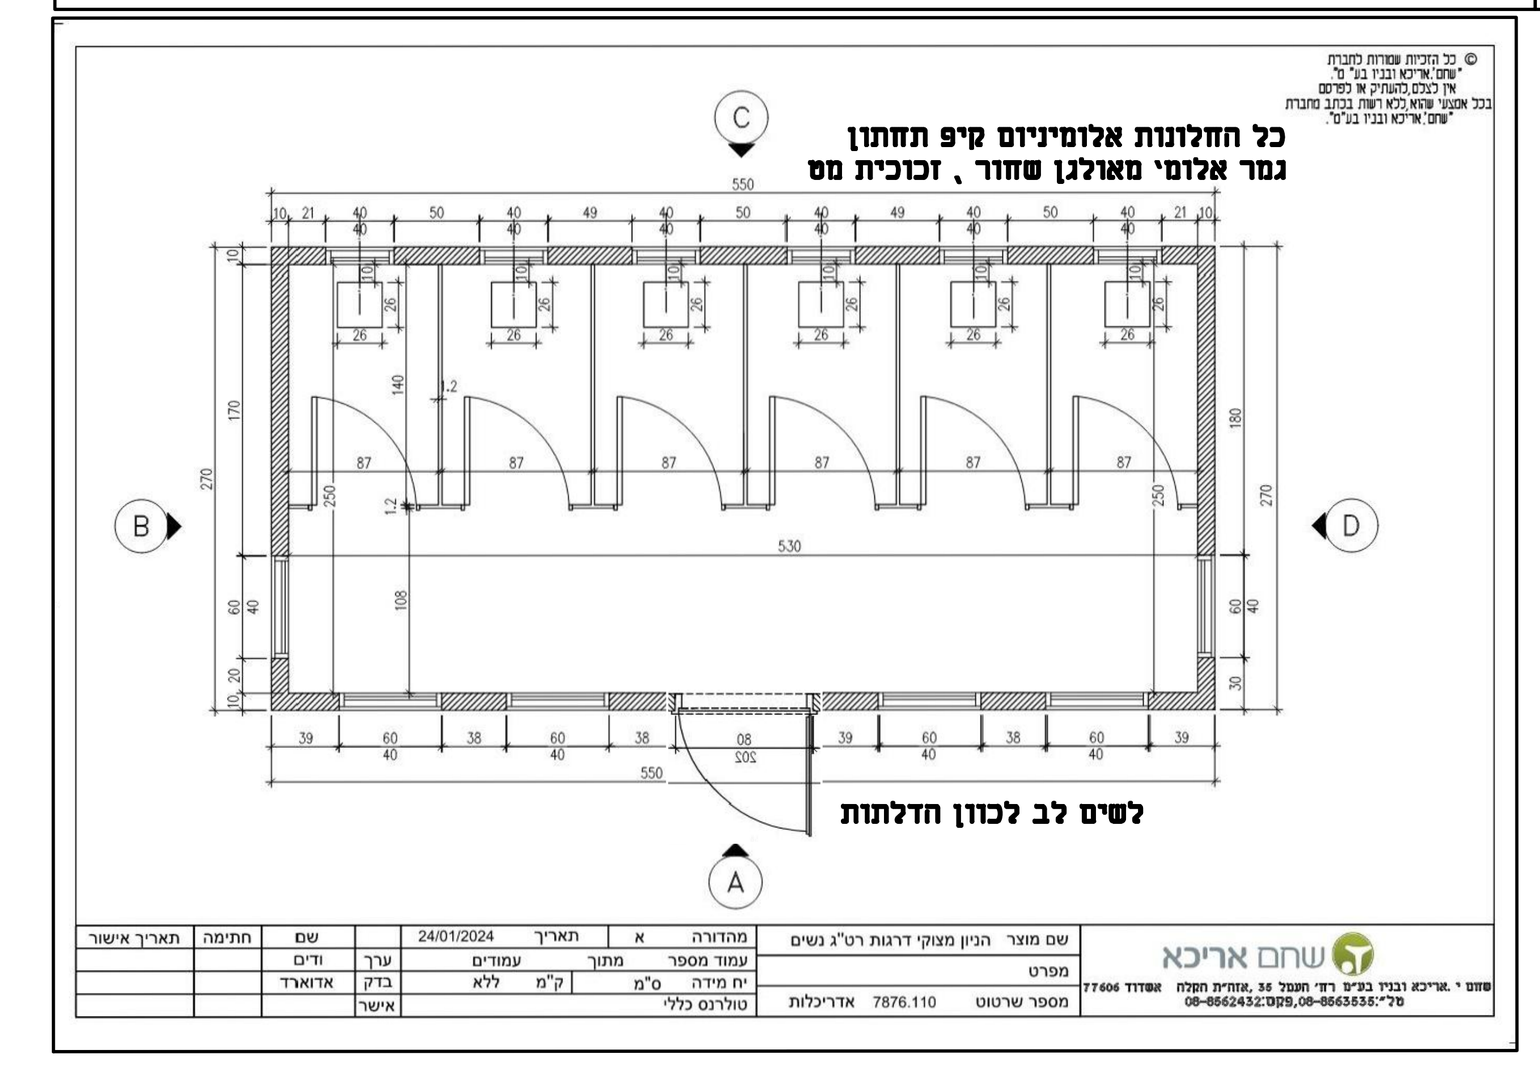


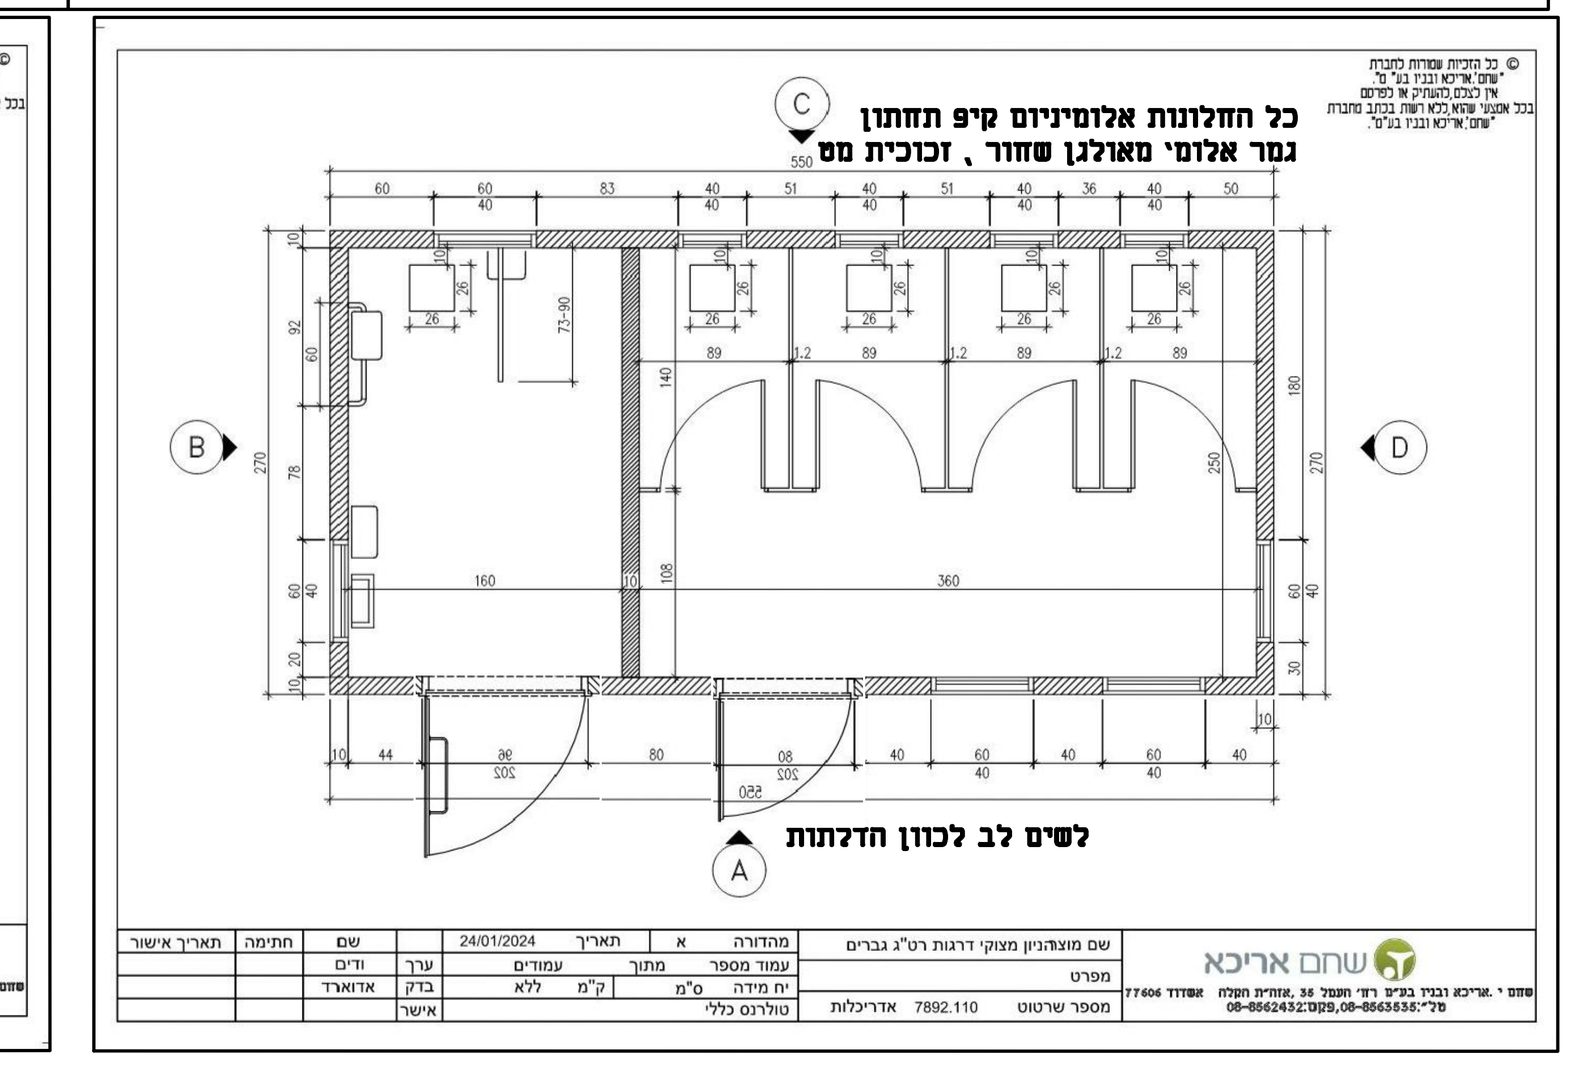


תכניות מבני שירותים 1:50

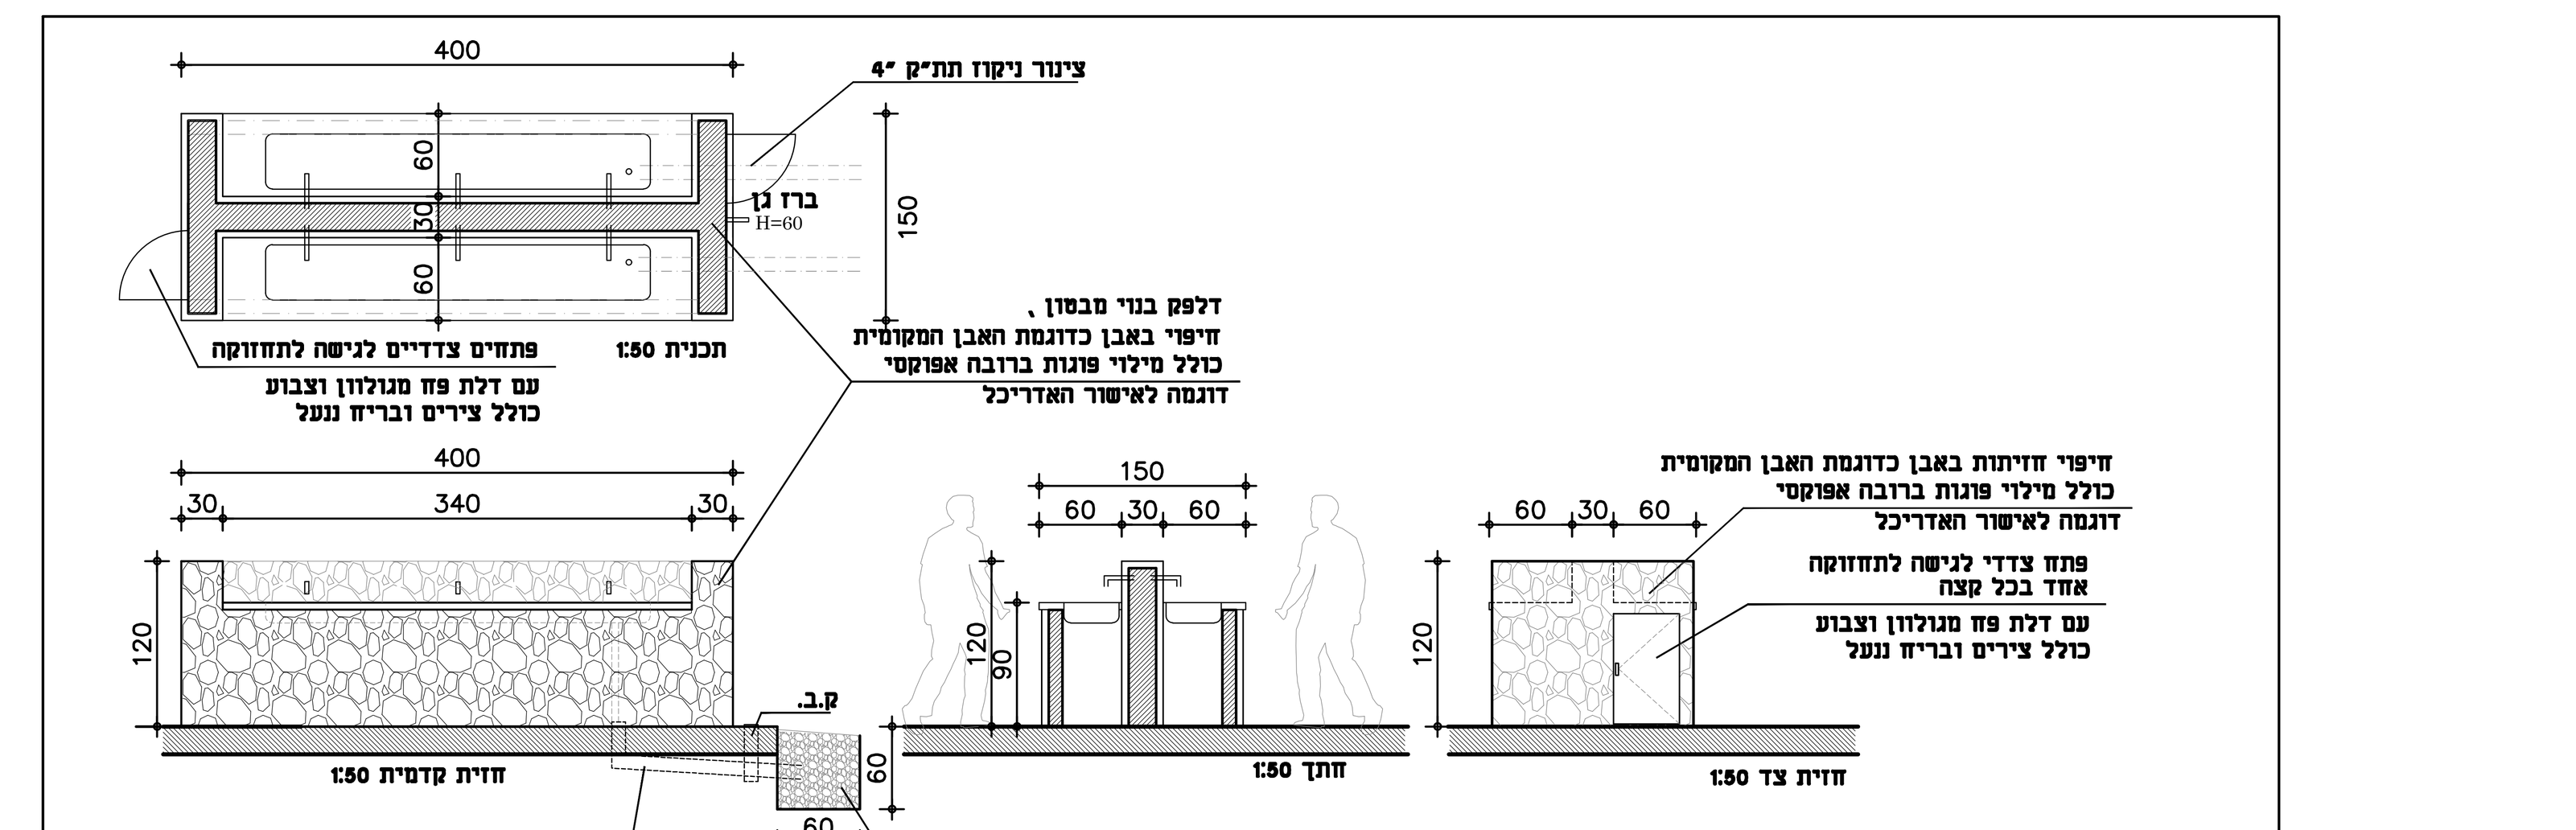


פרט מבנה כיור משותף

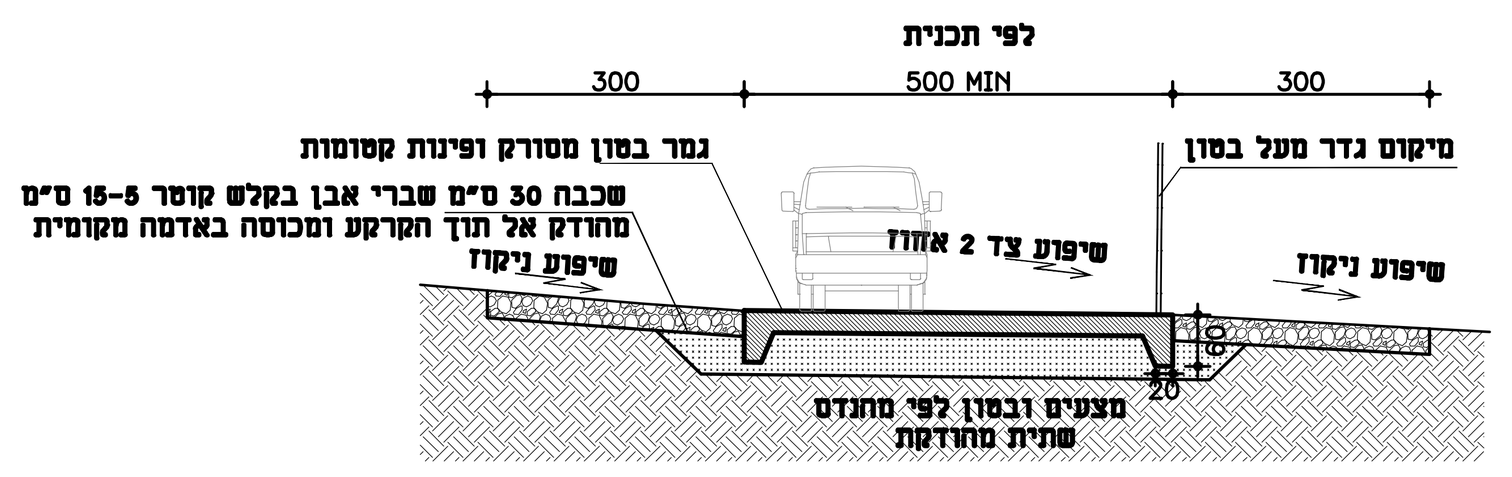

חתך א-א לרוחב המעביר 1:100

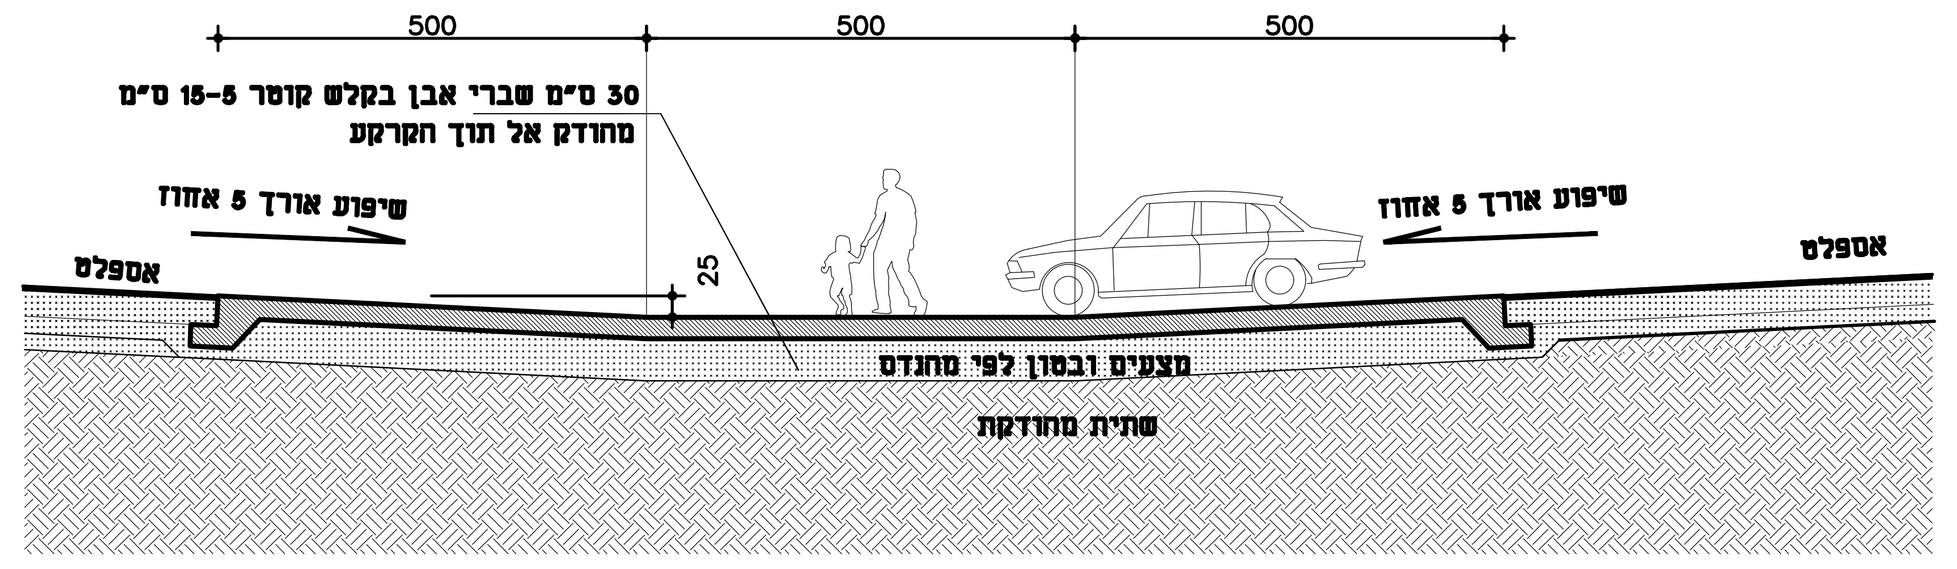


חתך אורך ב-ב אופייני 1:100

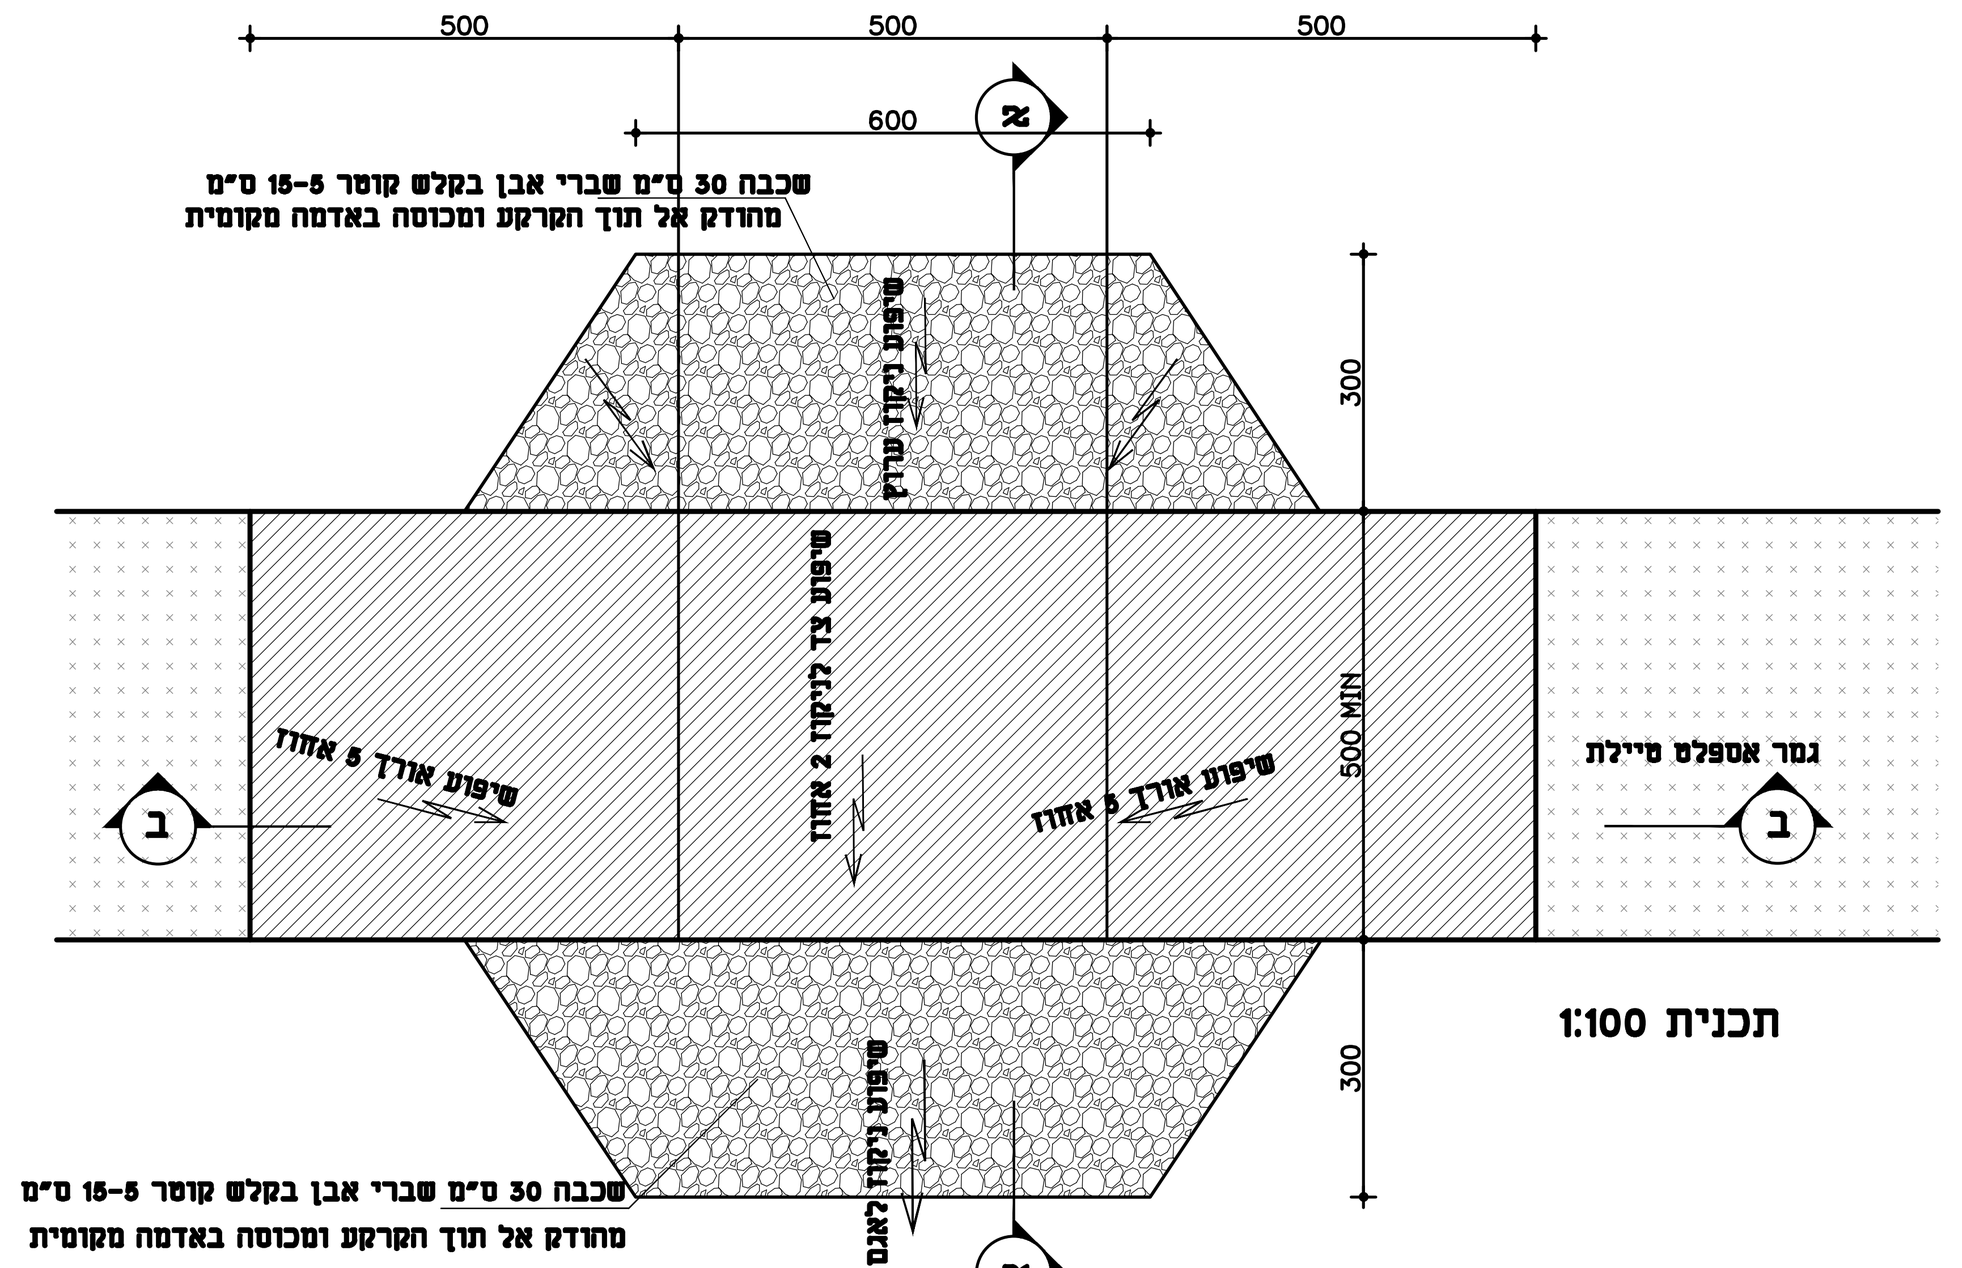


תכנית 1:100


4-9 פרט מעבירים איריים קטנים מבטון

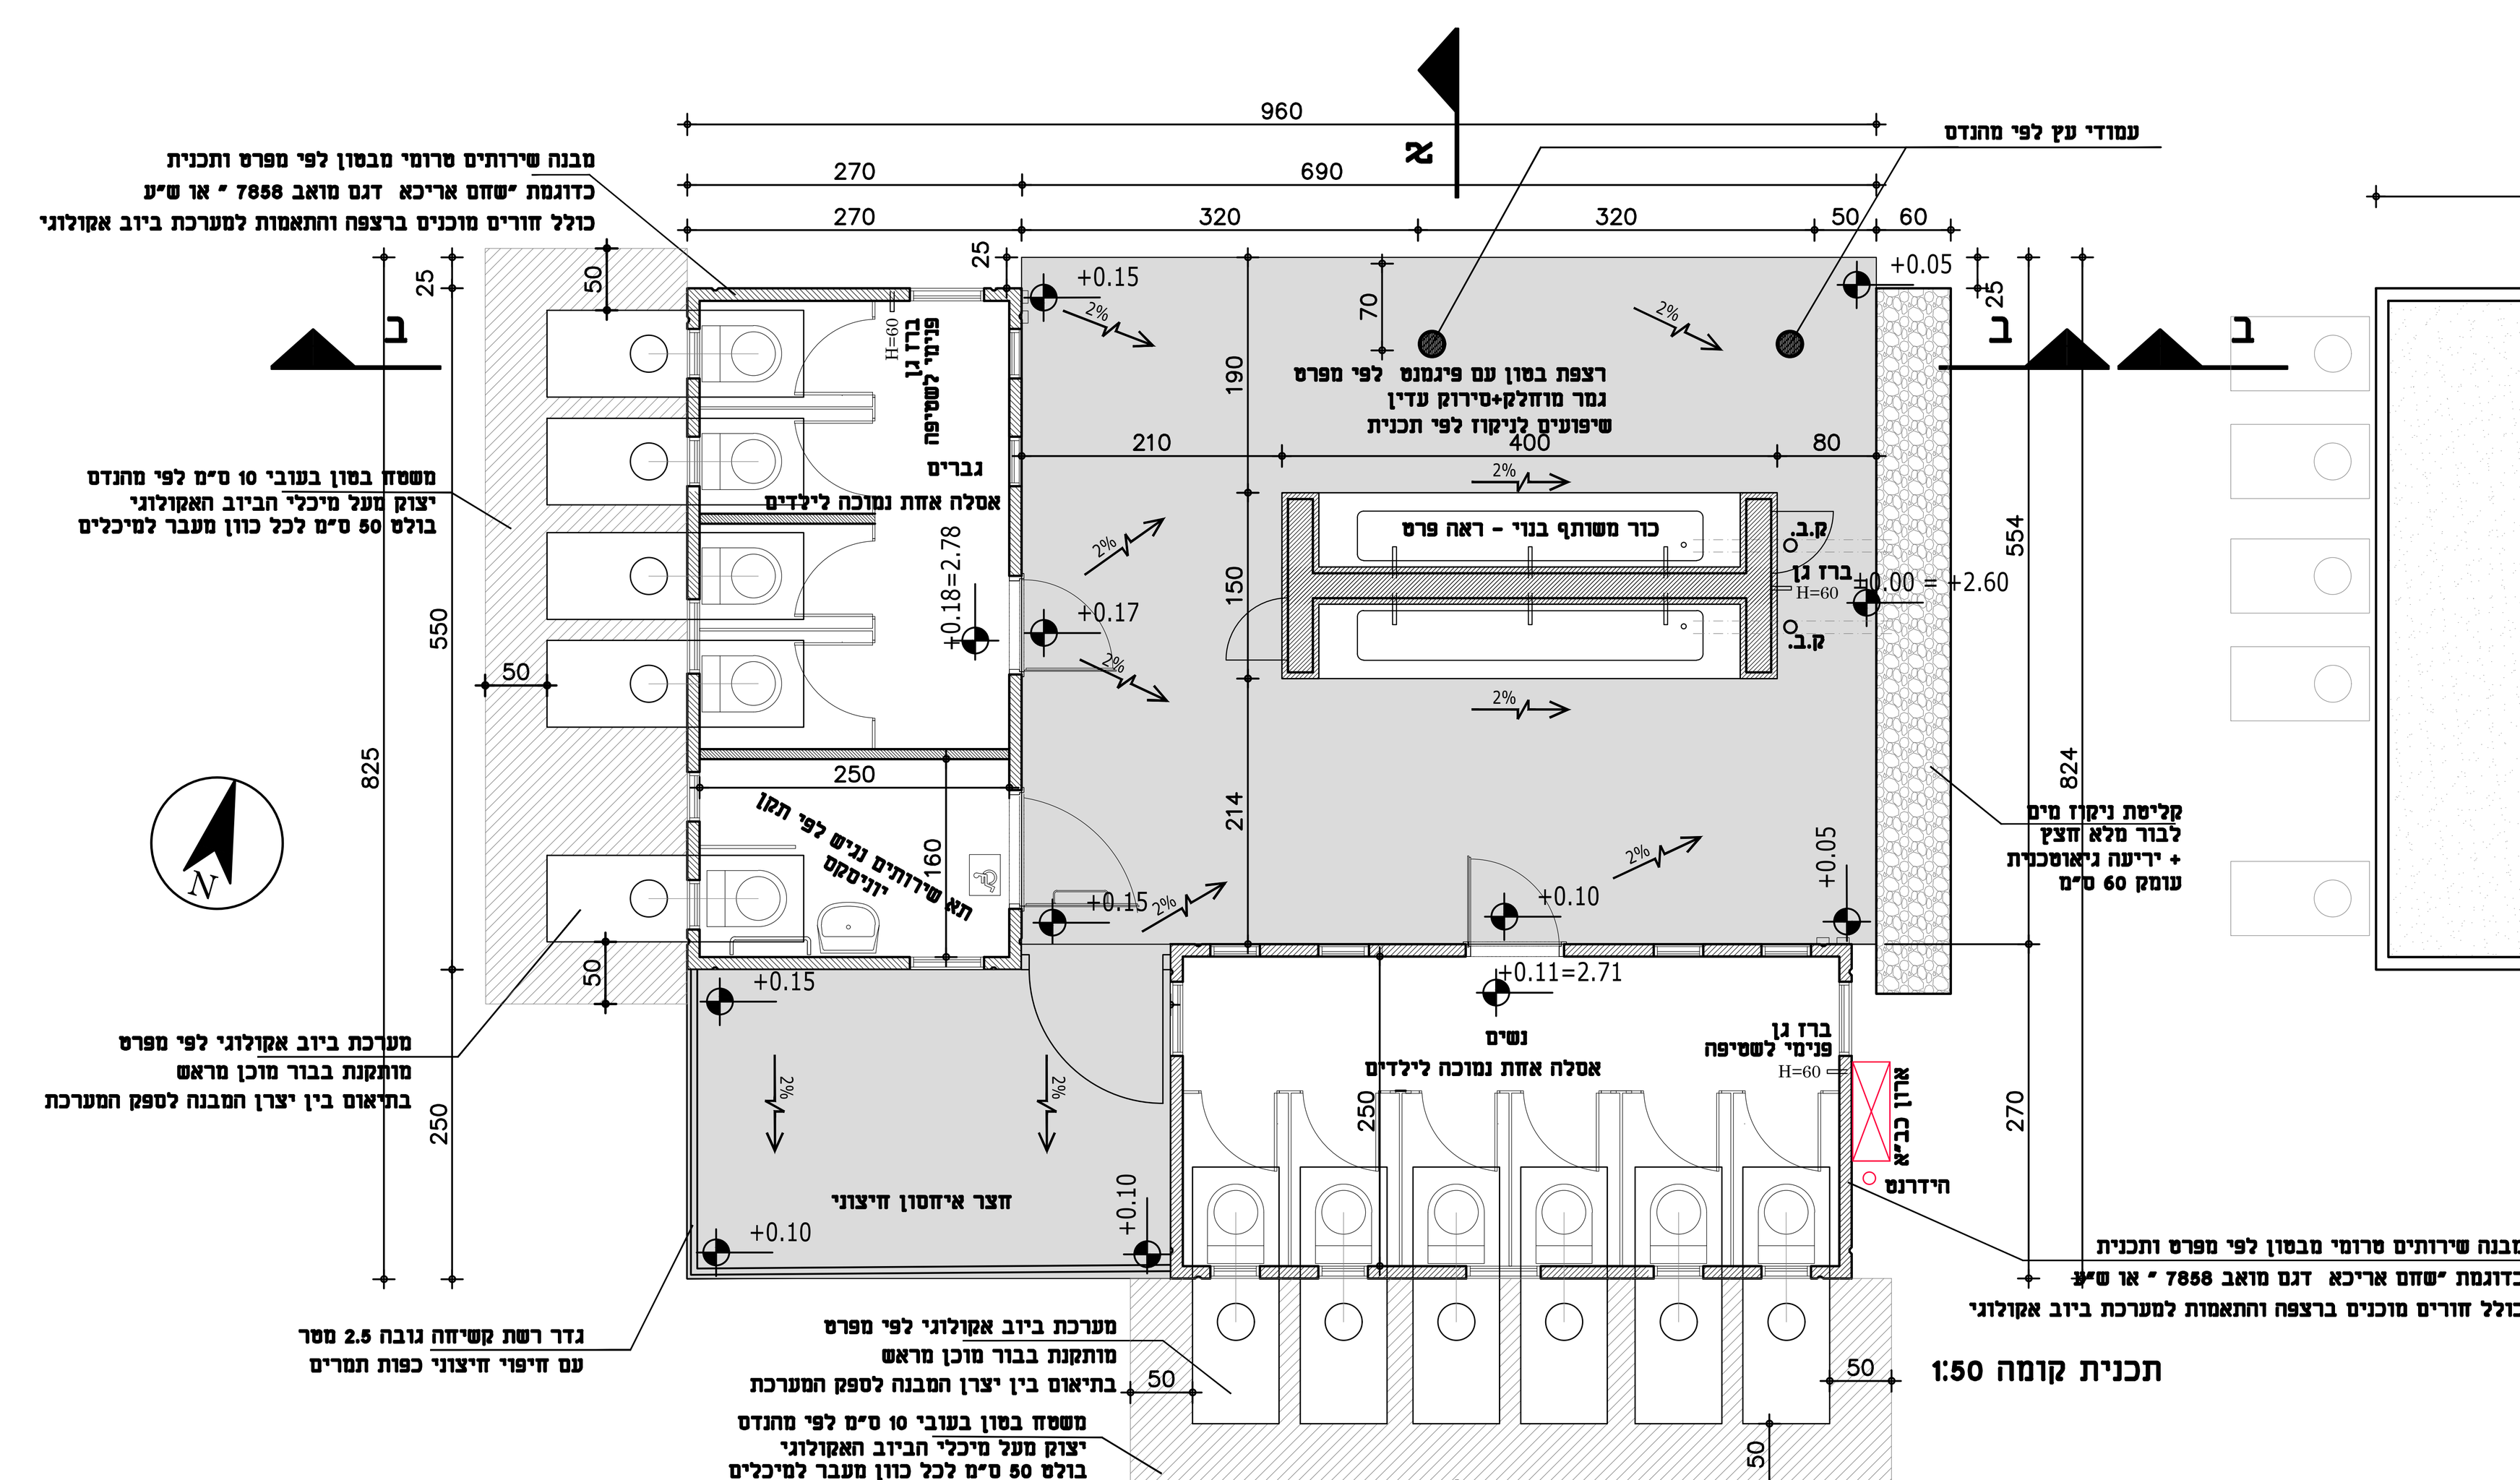

תכנית קומה 1:50

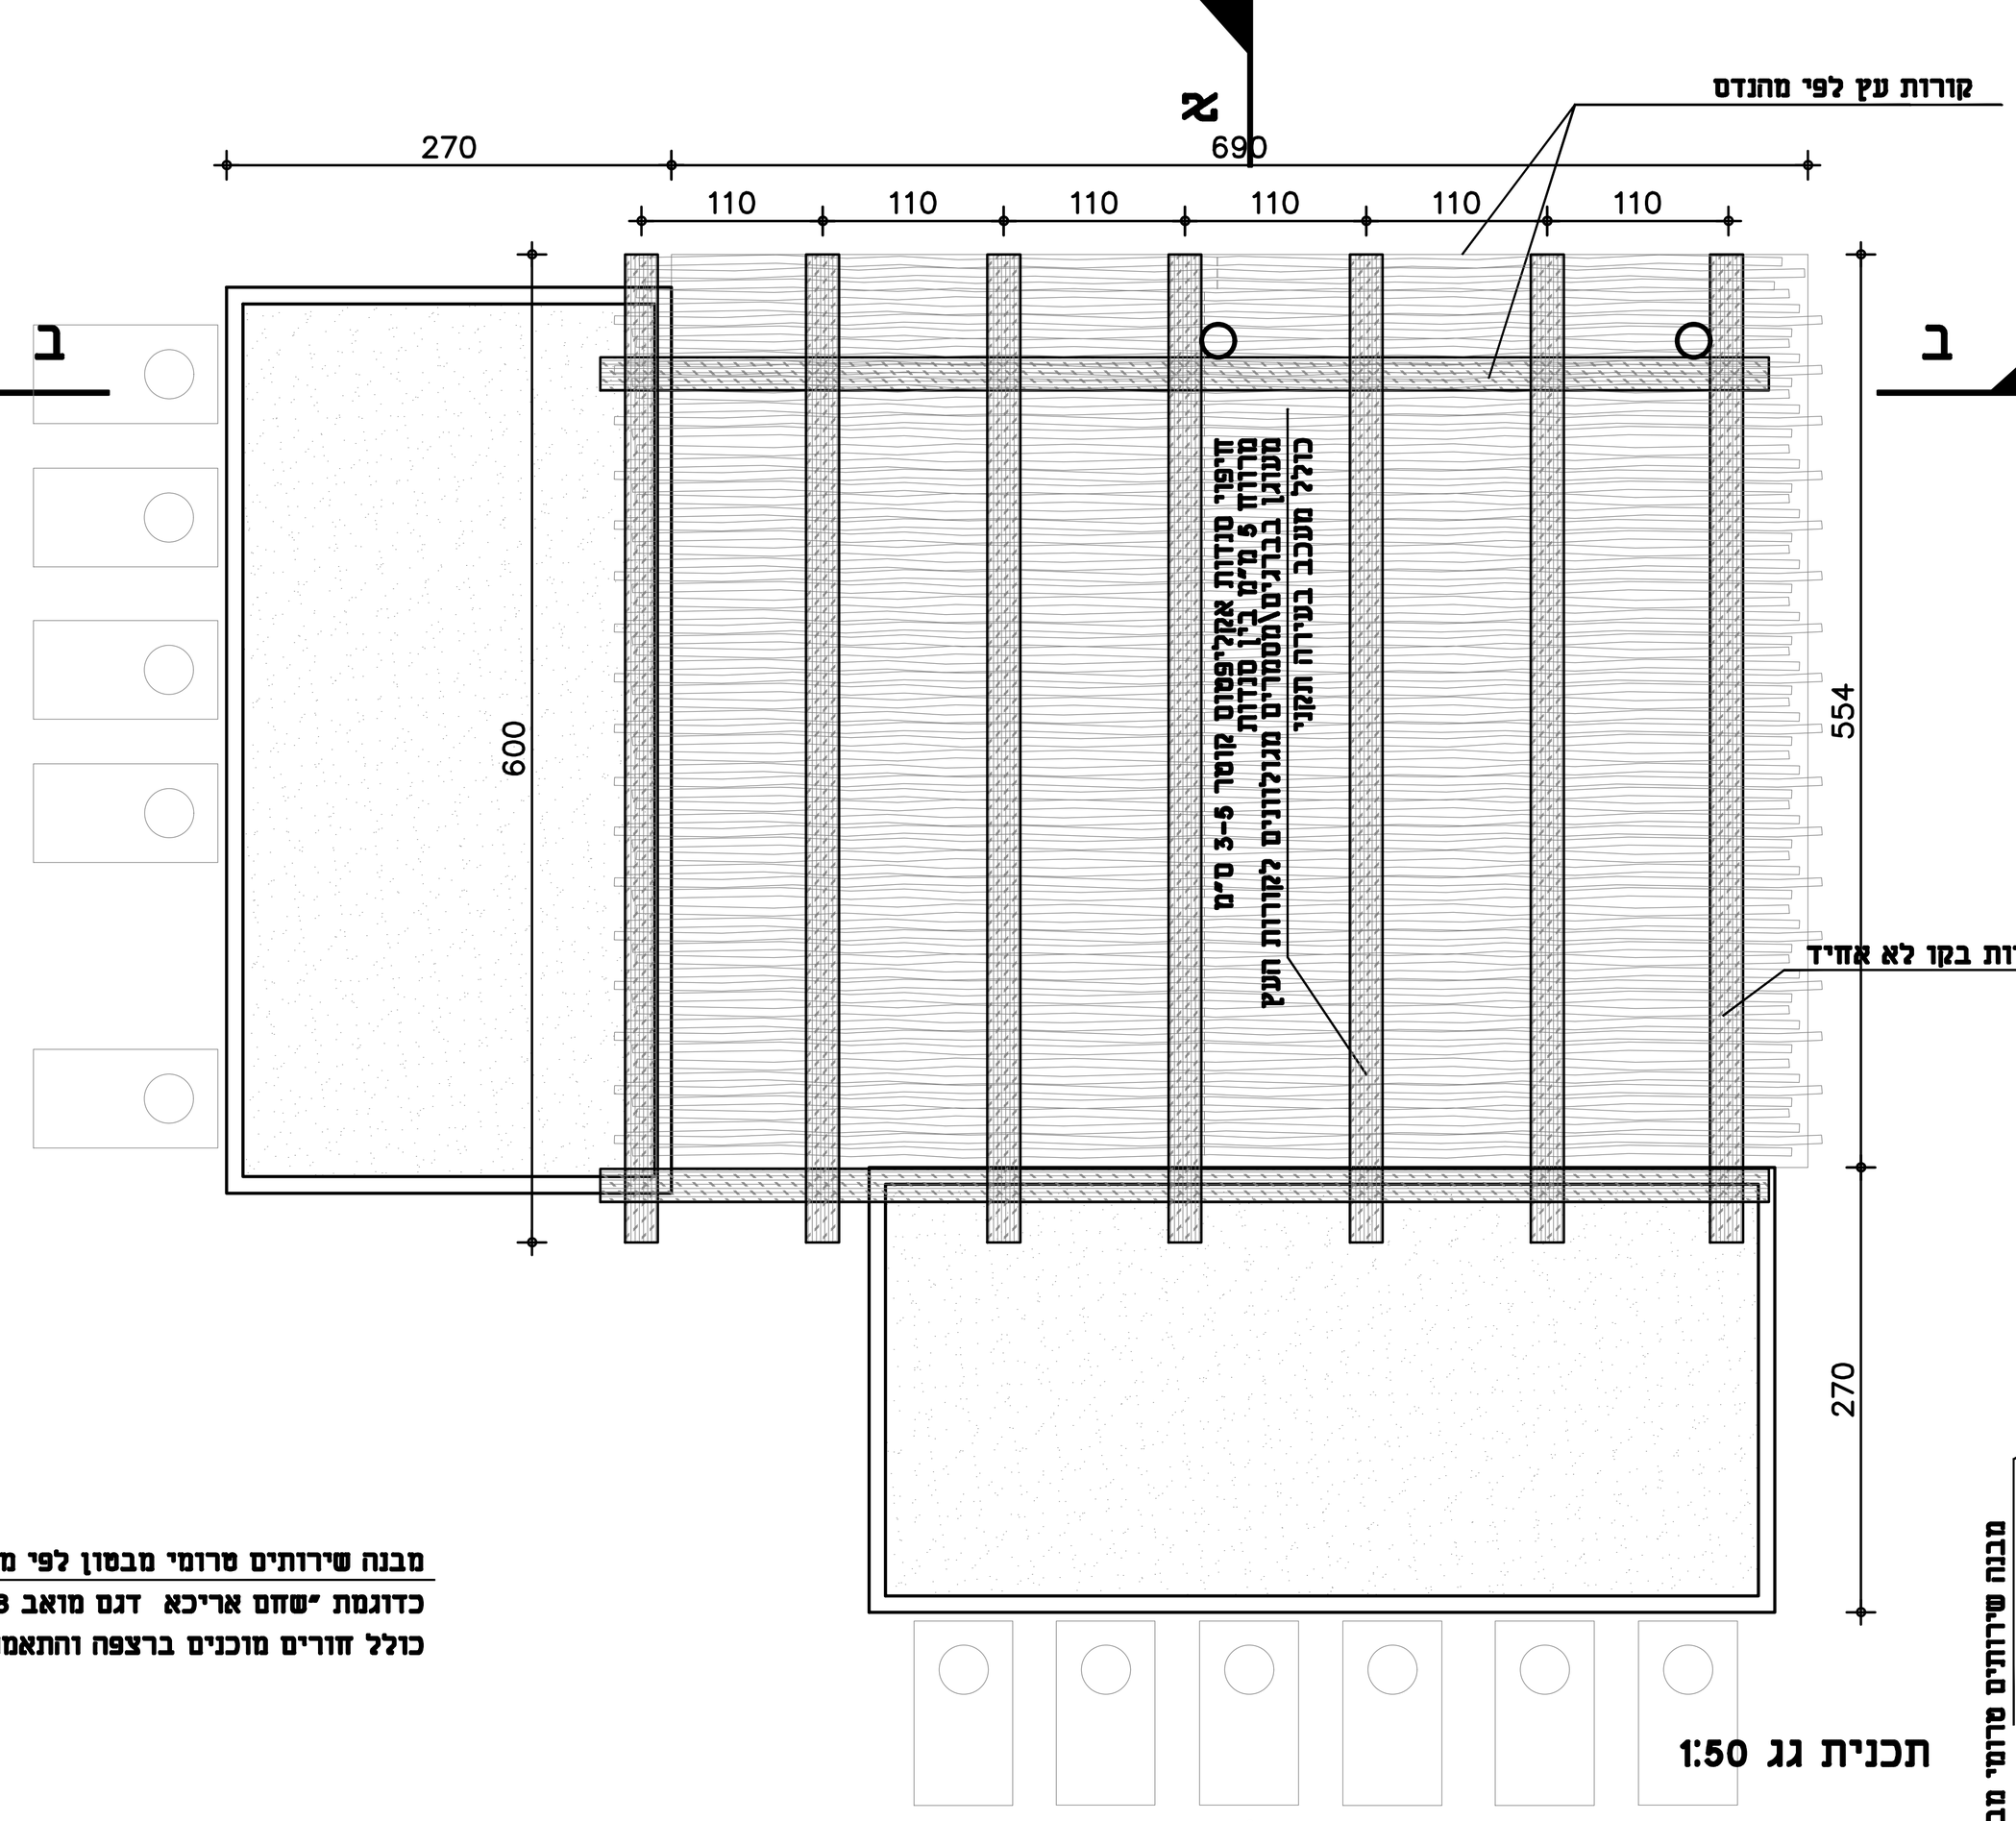

תכנית גג 1:50

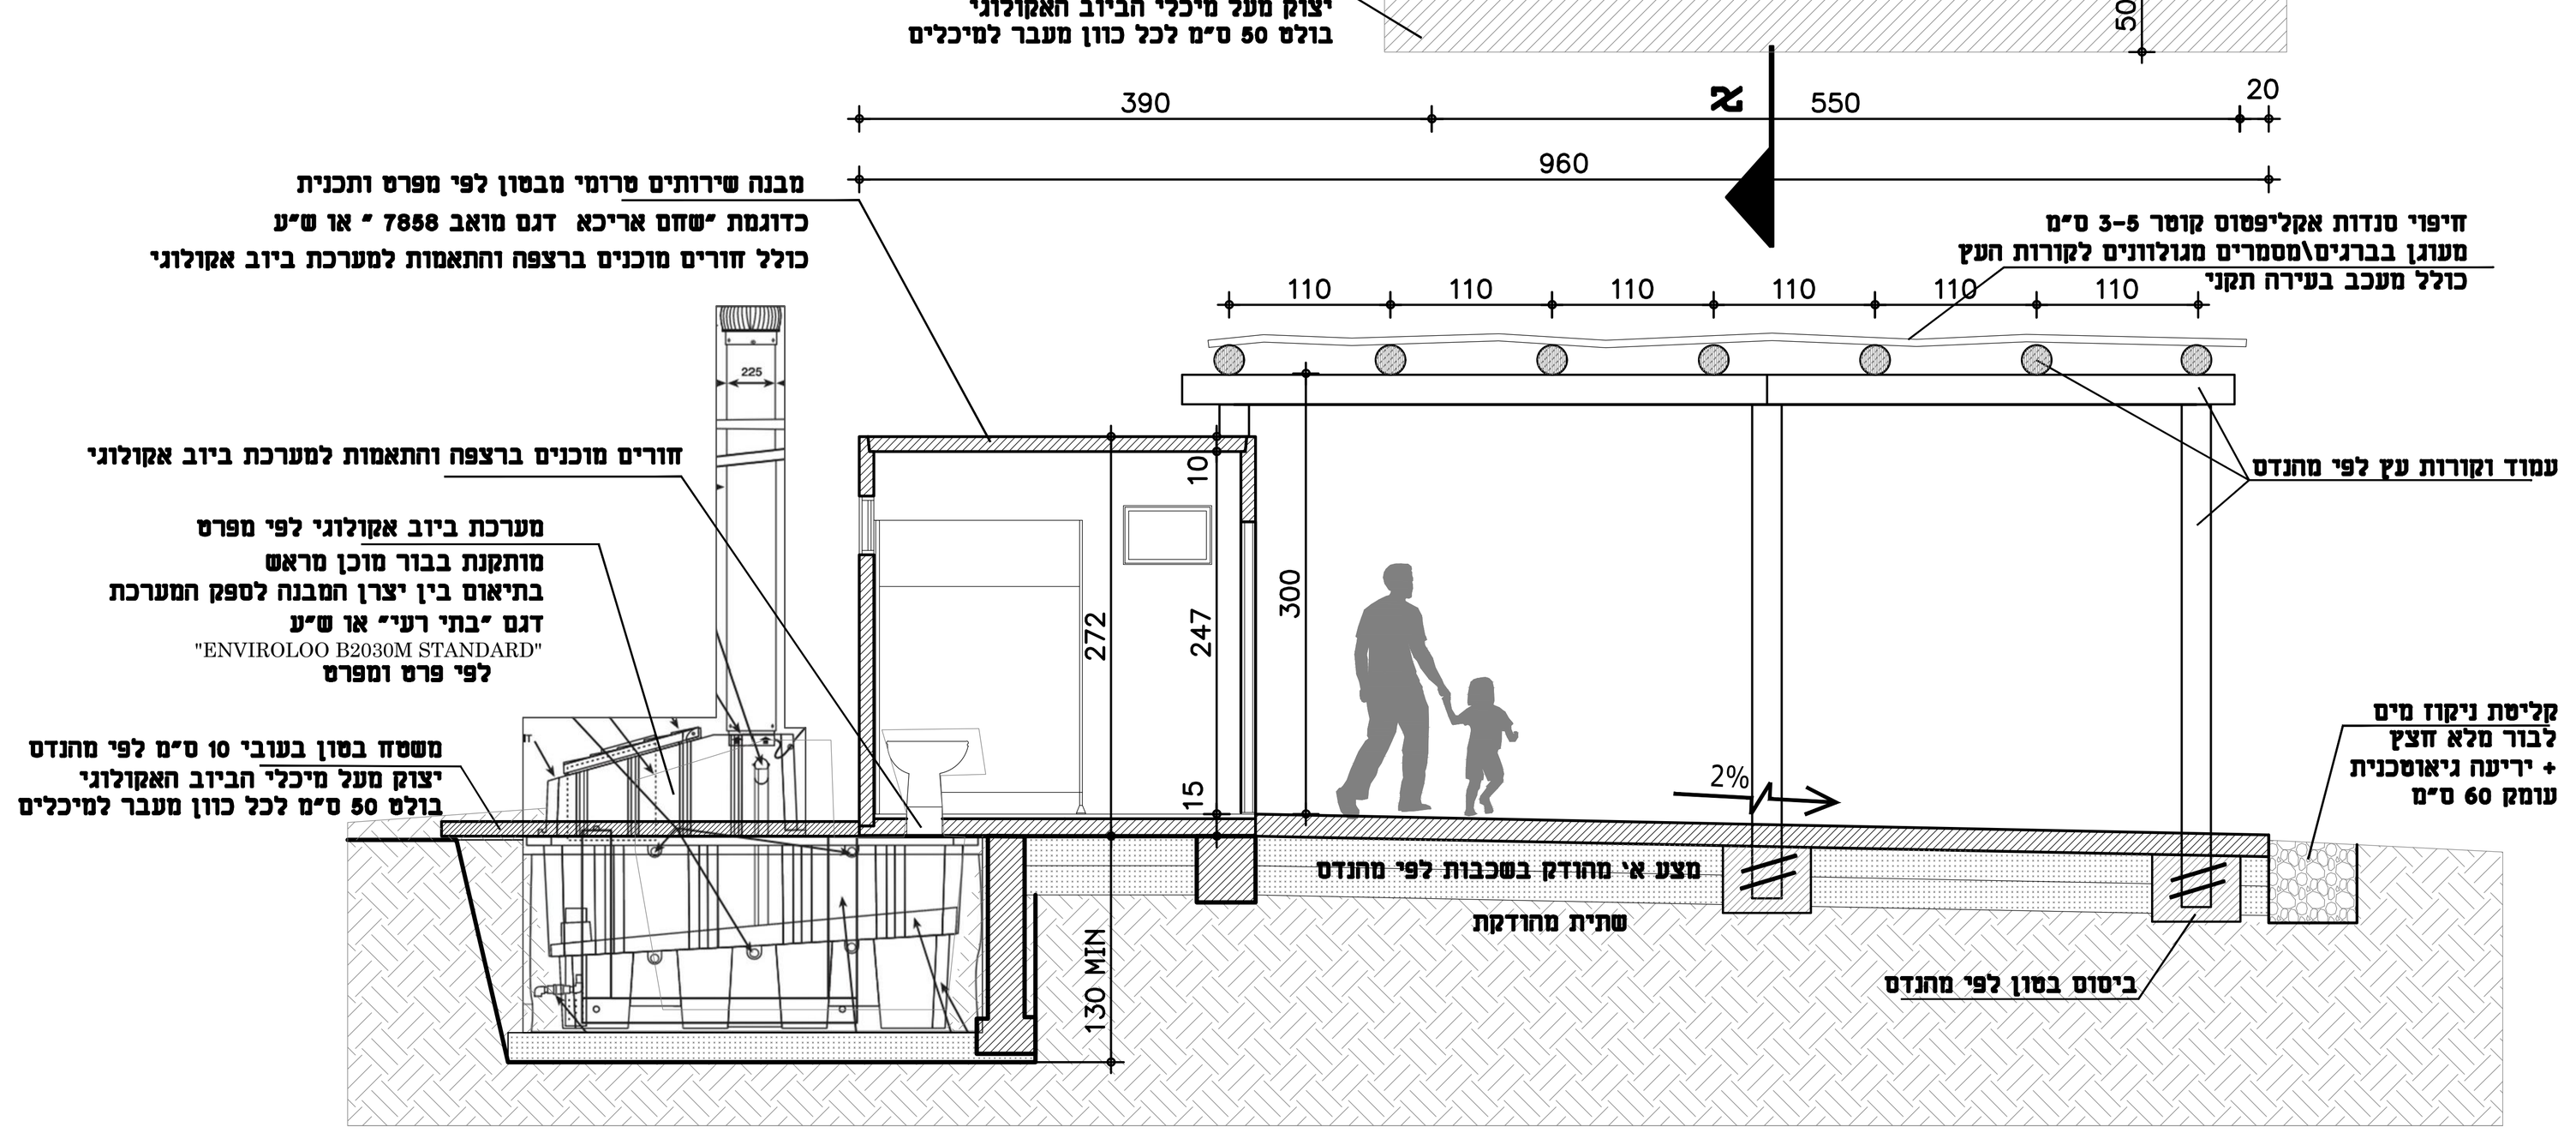

חתך ב-ב


גמר מבנה שירותים טרומי מבטון
גמר חוץ - טיח אקרילי לתנאי חוץ. גוון לבחירת האדרי
גמר פנים - ריצוף+קירות- אריחי קרמיקה עד גובה תקרה
גוונים לבחירת האדריכל. חיפוי לפי תקן ריצוף

עבודות מסגרות כוללות את כל החכנות
לחיבור אלמנטים מחומרים אחרים כגון בטון ועץ
כולל פלטקות, אוזניים, חורים, תבריגים וכדוי

גמר מתכת (ראה פירוט מלא במפרט הטכני):
1. ניקוי יסודי לאחר גמר ריתוכים והשחזות
2. גלוון חם (באלמנטים דקים אפשרי אלקטרוליטי)
3. צבע יסוד - מותאם לסוג הצבע הסופי.
4. צבע אפוקסי\בתנור במספר שכבות

אלמנטי עץ
עץ אורן פיני דרגה 5 עגול או מרובע
חיטוי אימפרגנציה תקני, מוקצע ומשויף, פינות משויפות
גמר שמן ייעודי לעץ שקוף "פלוד" או ש"ע
מידות האלמנטים הקונסטרוקטיביים - לפי מהנדס

חיפוי עליון
חיפוי סנדות אקליפטוס - מקולפות, נקיות, כולל ריסוס
בחומר מעכב בעירה תקני
יש לקבל אישור האדריכל לחומר ולדוגמת ביצוע !!

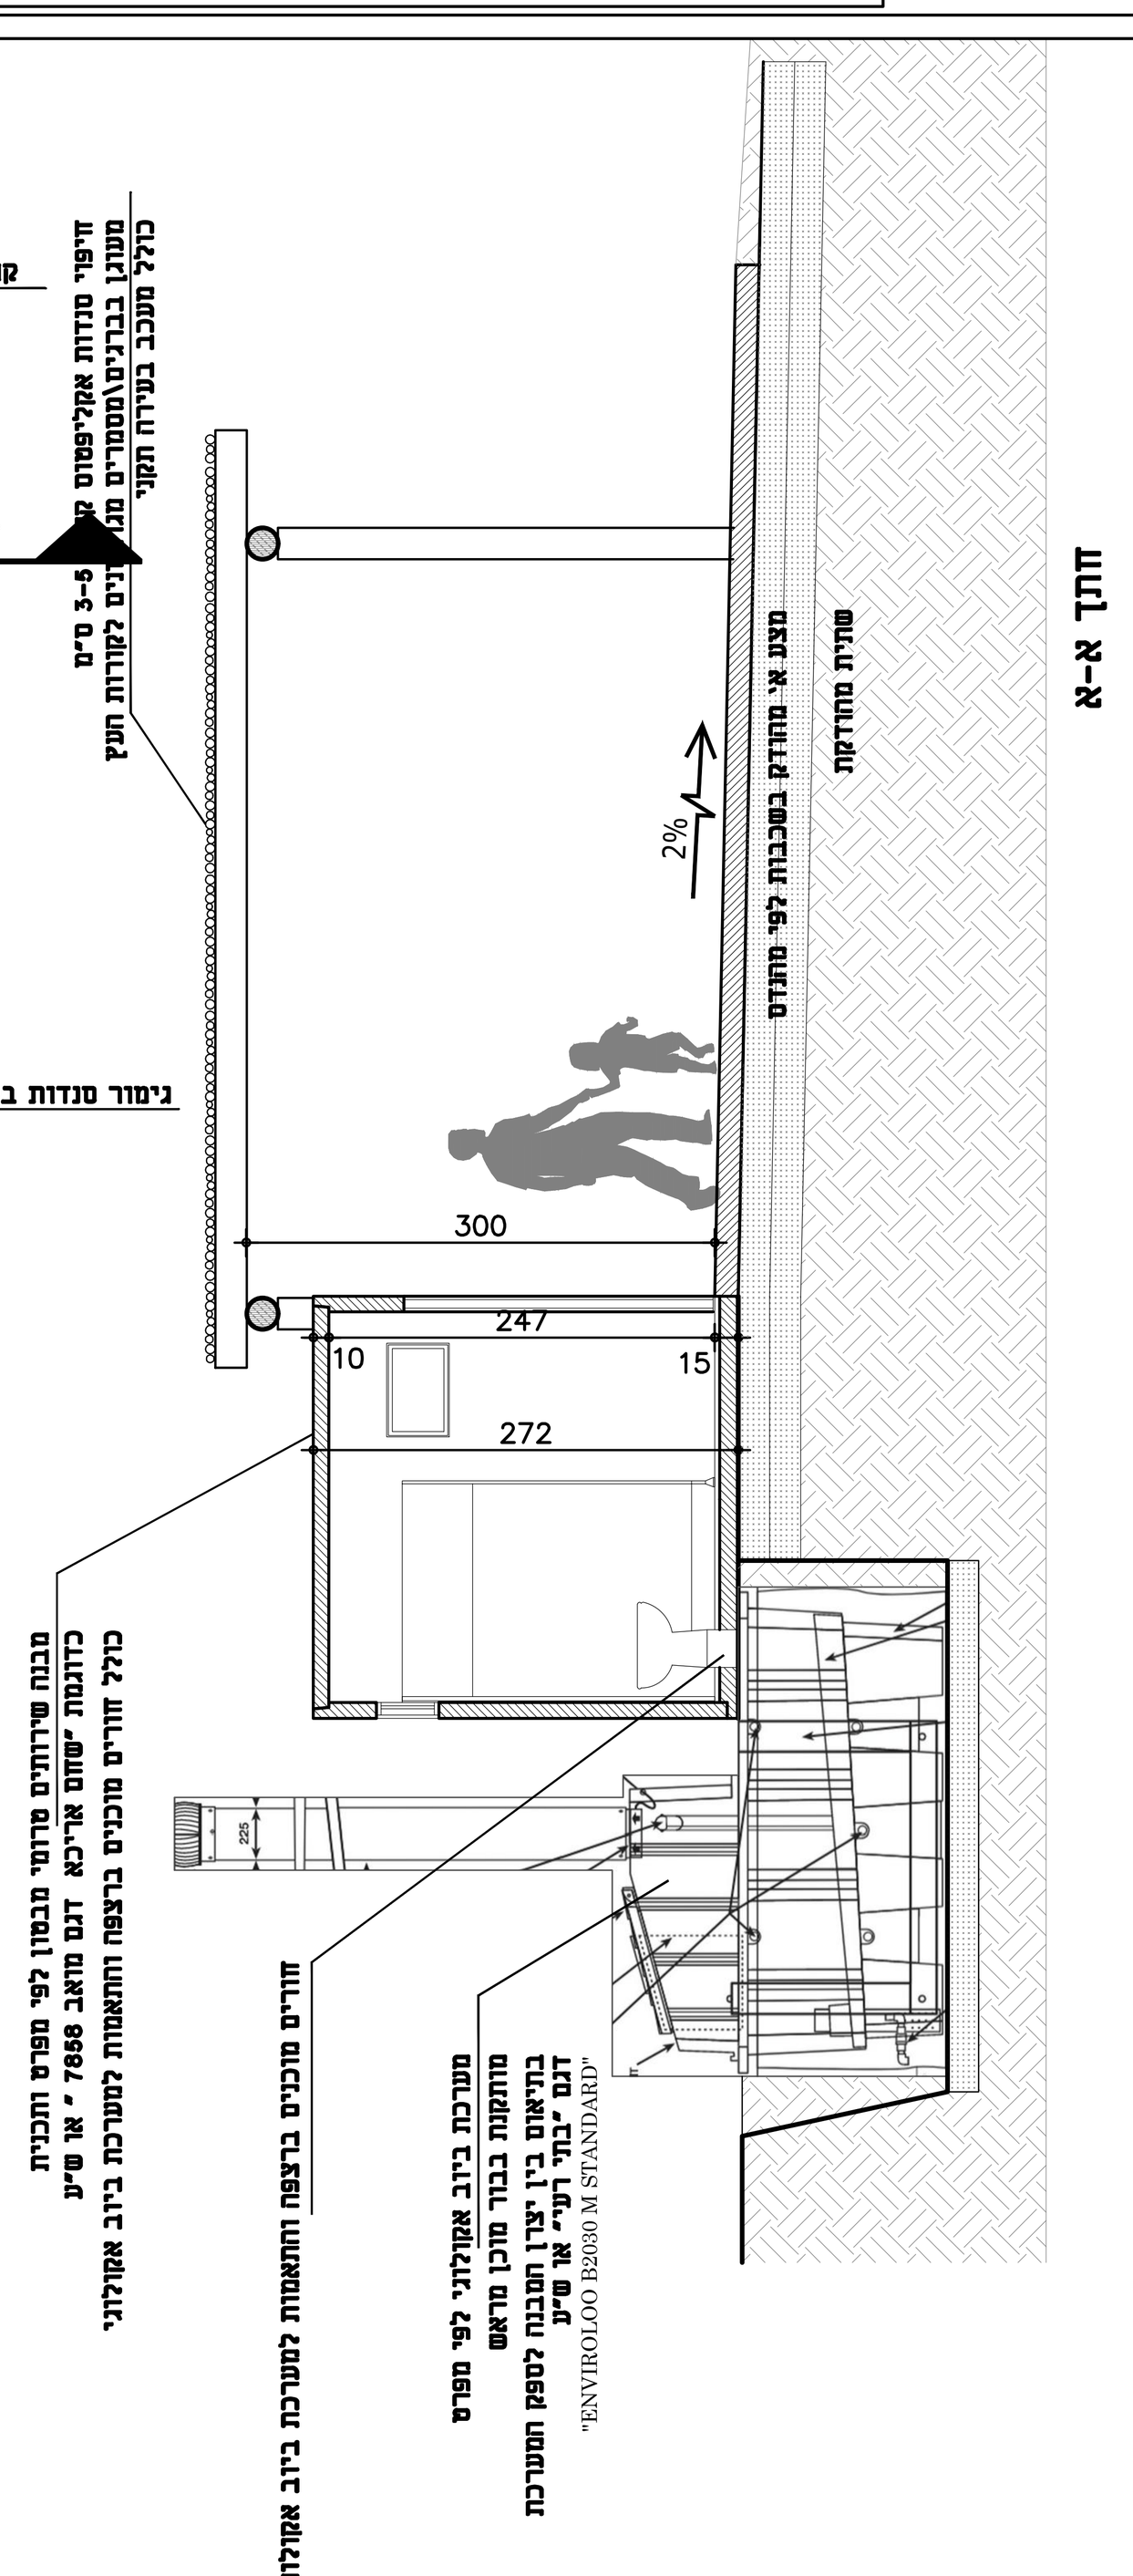

חתך א-א

פרט מתחם שירותים טרומיים מבטון + מערכת ביוב אקולוגית + הצללה

לוח תפוצה

קבלן	פיקוח							מזמין	תאריך
								●	00/00/00

הערות:
הקבלן אחראי למדידה ולסימון כל מרכיבי התכנית בשטח לאישור המתכנן

שינויים	תאריך	
		4
		3
		2
		1

רט"ג

חניון לילה נחל דרגה

תכנית שירותים ופרטים

○ לעיון ● למכרז ● לביצוע

גליון מס': 410-50

תאור התכנית: שירותים 1:50

מהדורה: 14, 16/05/2024

לוטן אדריכלות + אדריכלות נוף
משרד 077-6430092
נייד 052-6030481
הגפן 19 מושב בני - עטרות
erezlotan@gmail.com

המבצע אחראי לבדיקת התכנית ולהתאמתה במקום.
על המבצע לבקר את כל המידות והגבהים ולהודיע למתכנן על כל טעות או אי התאמה טרם המשך עבודתו.