



פרט אדריכלי מס' 4

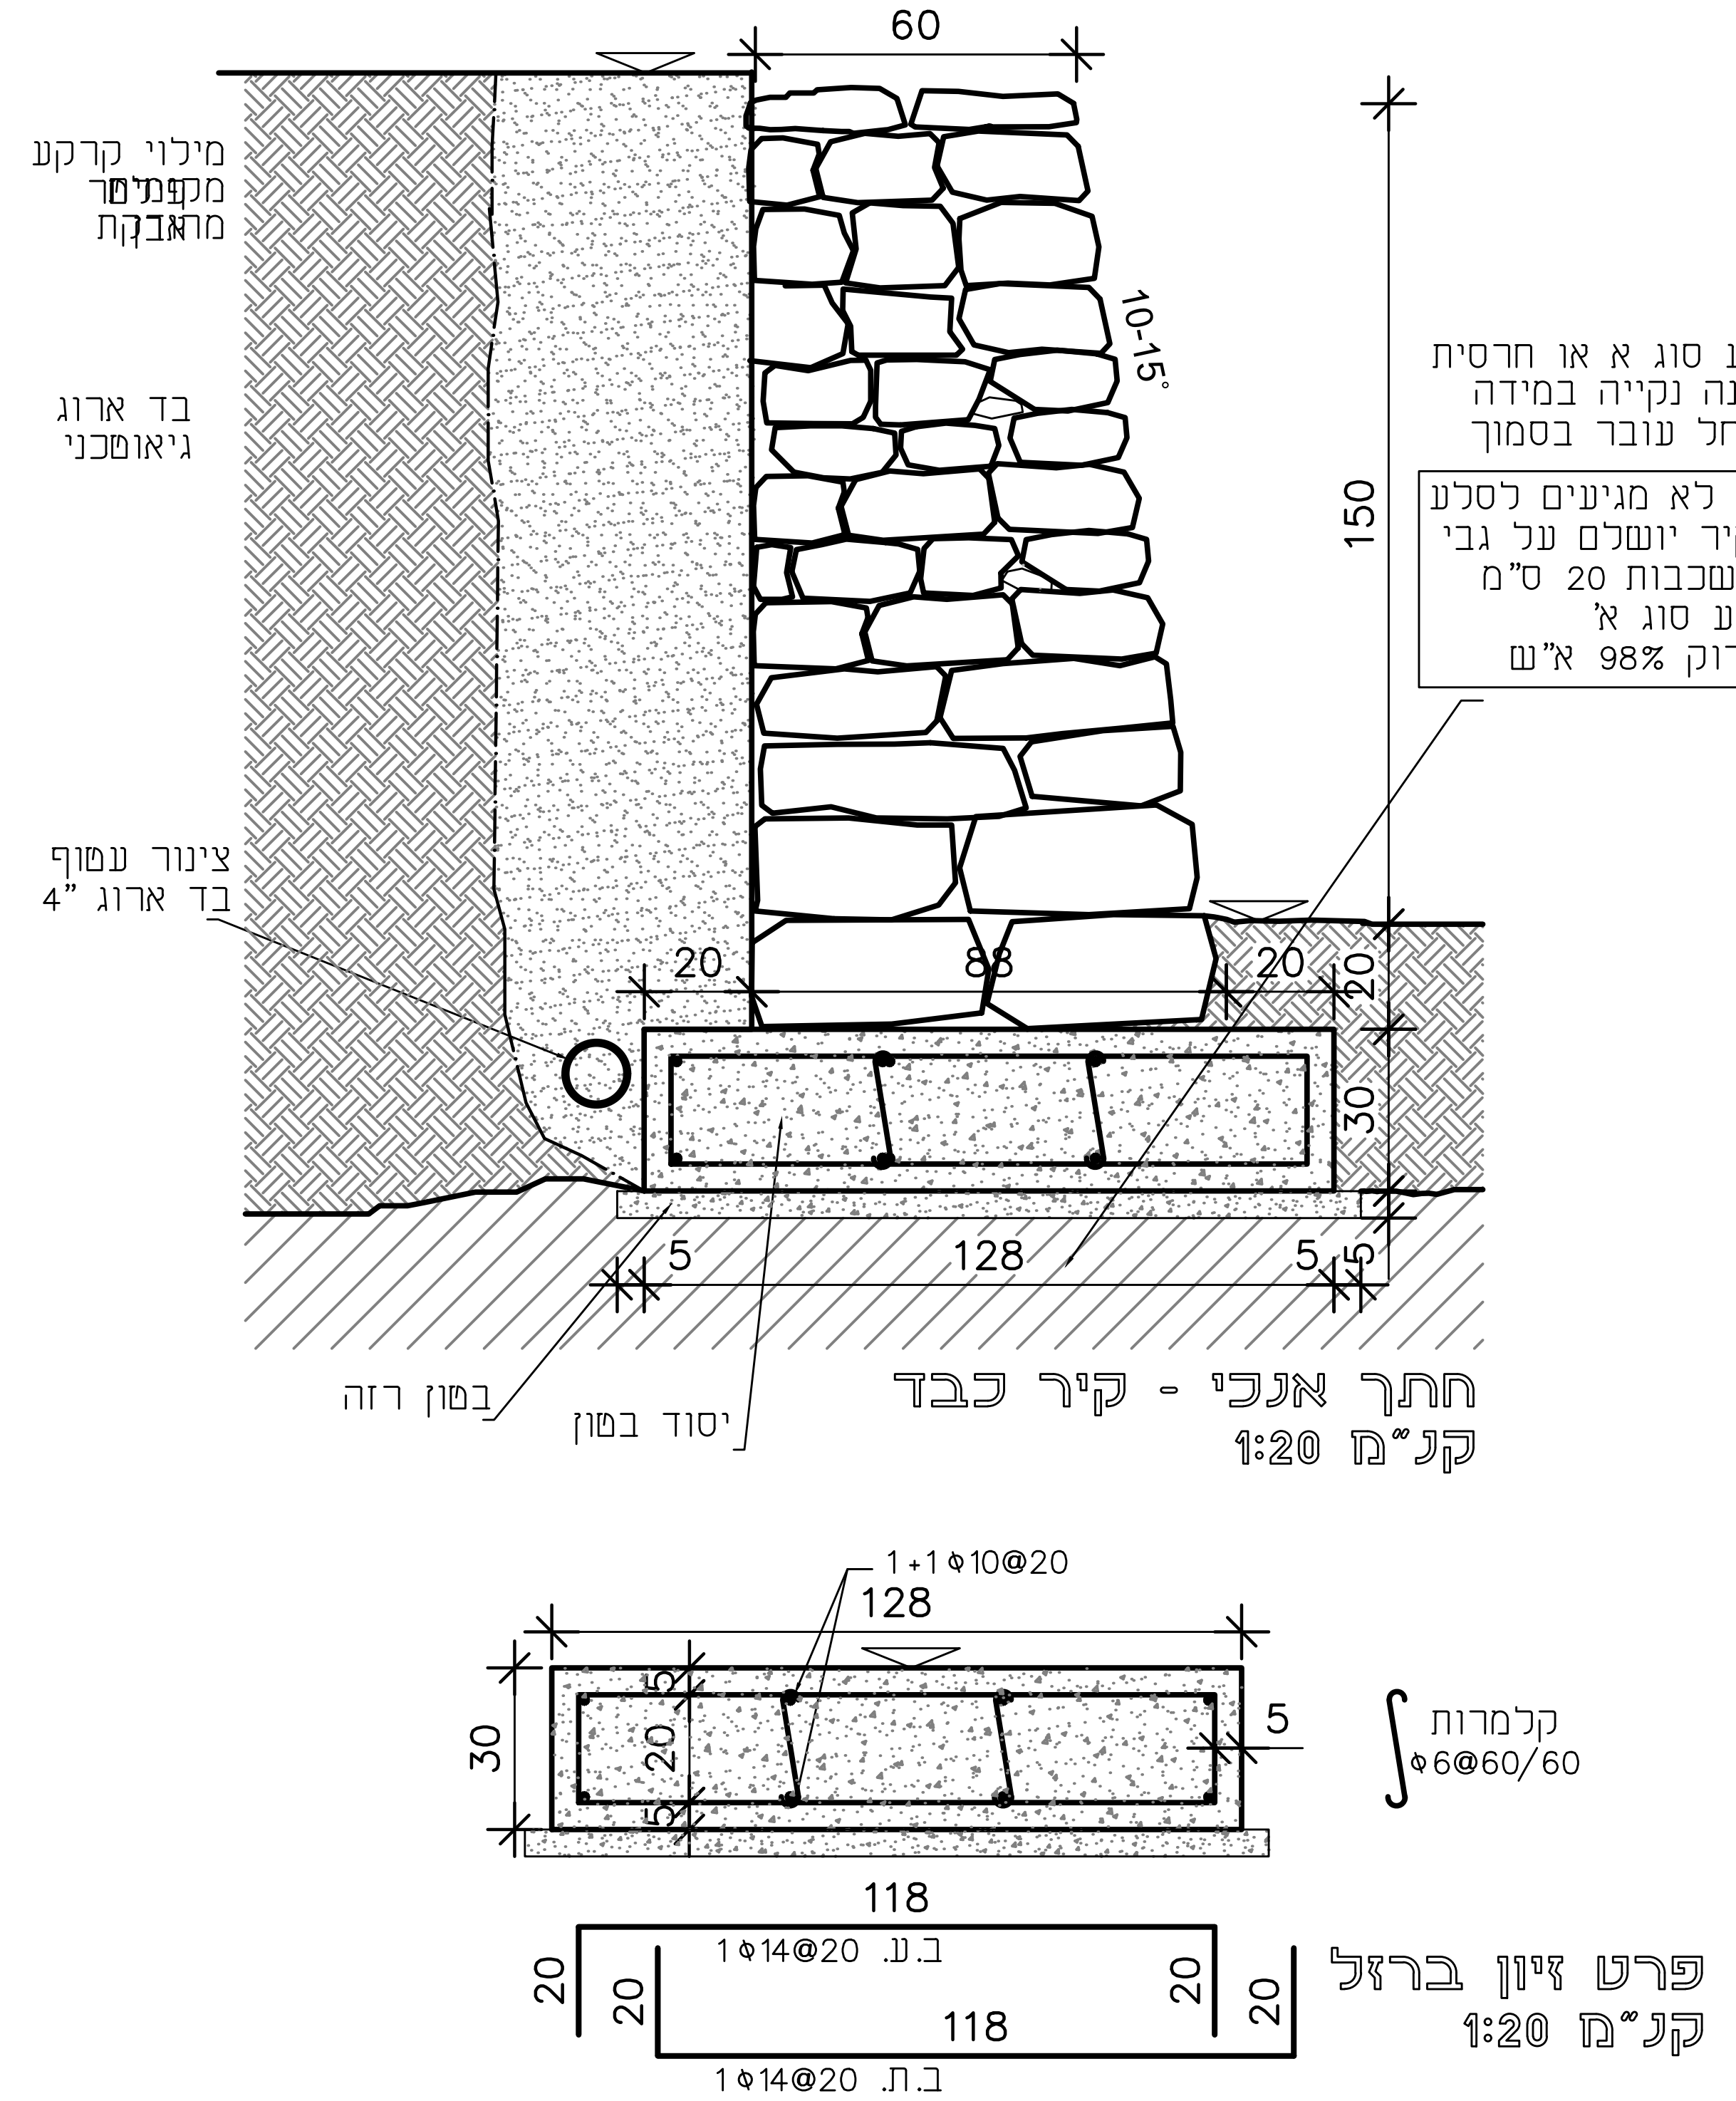

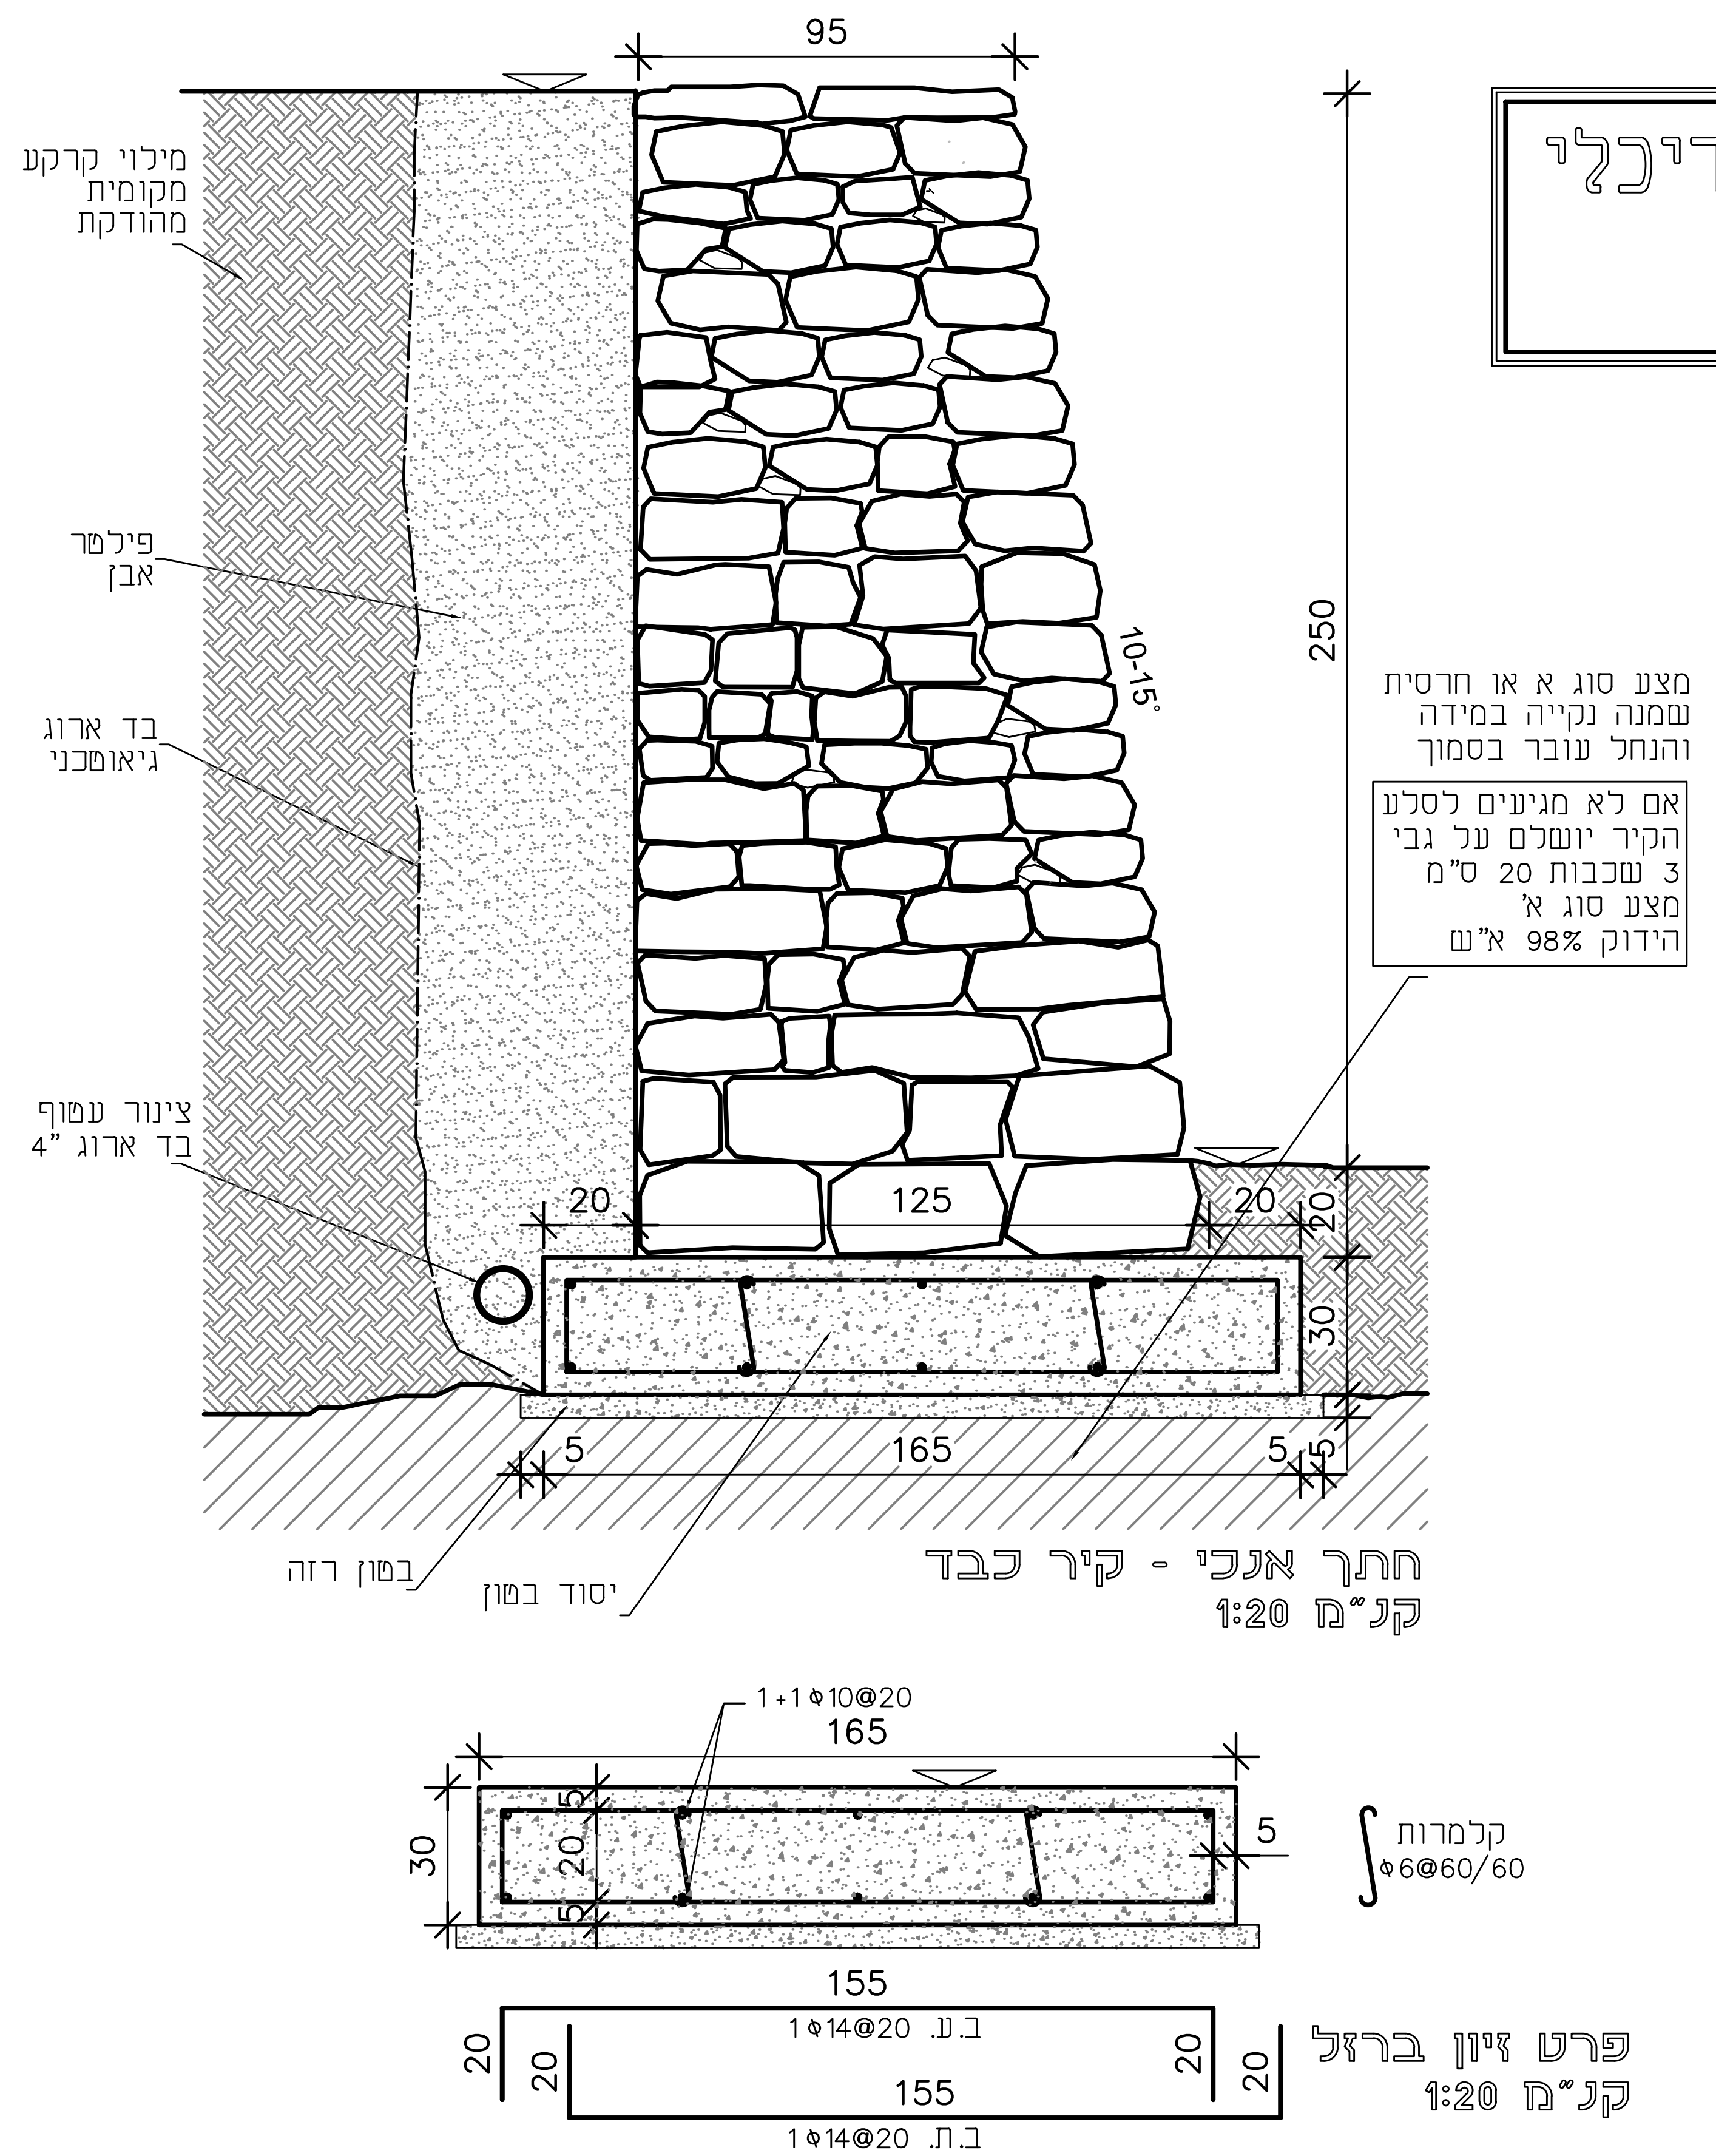

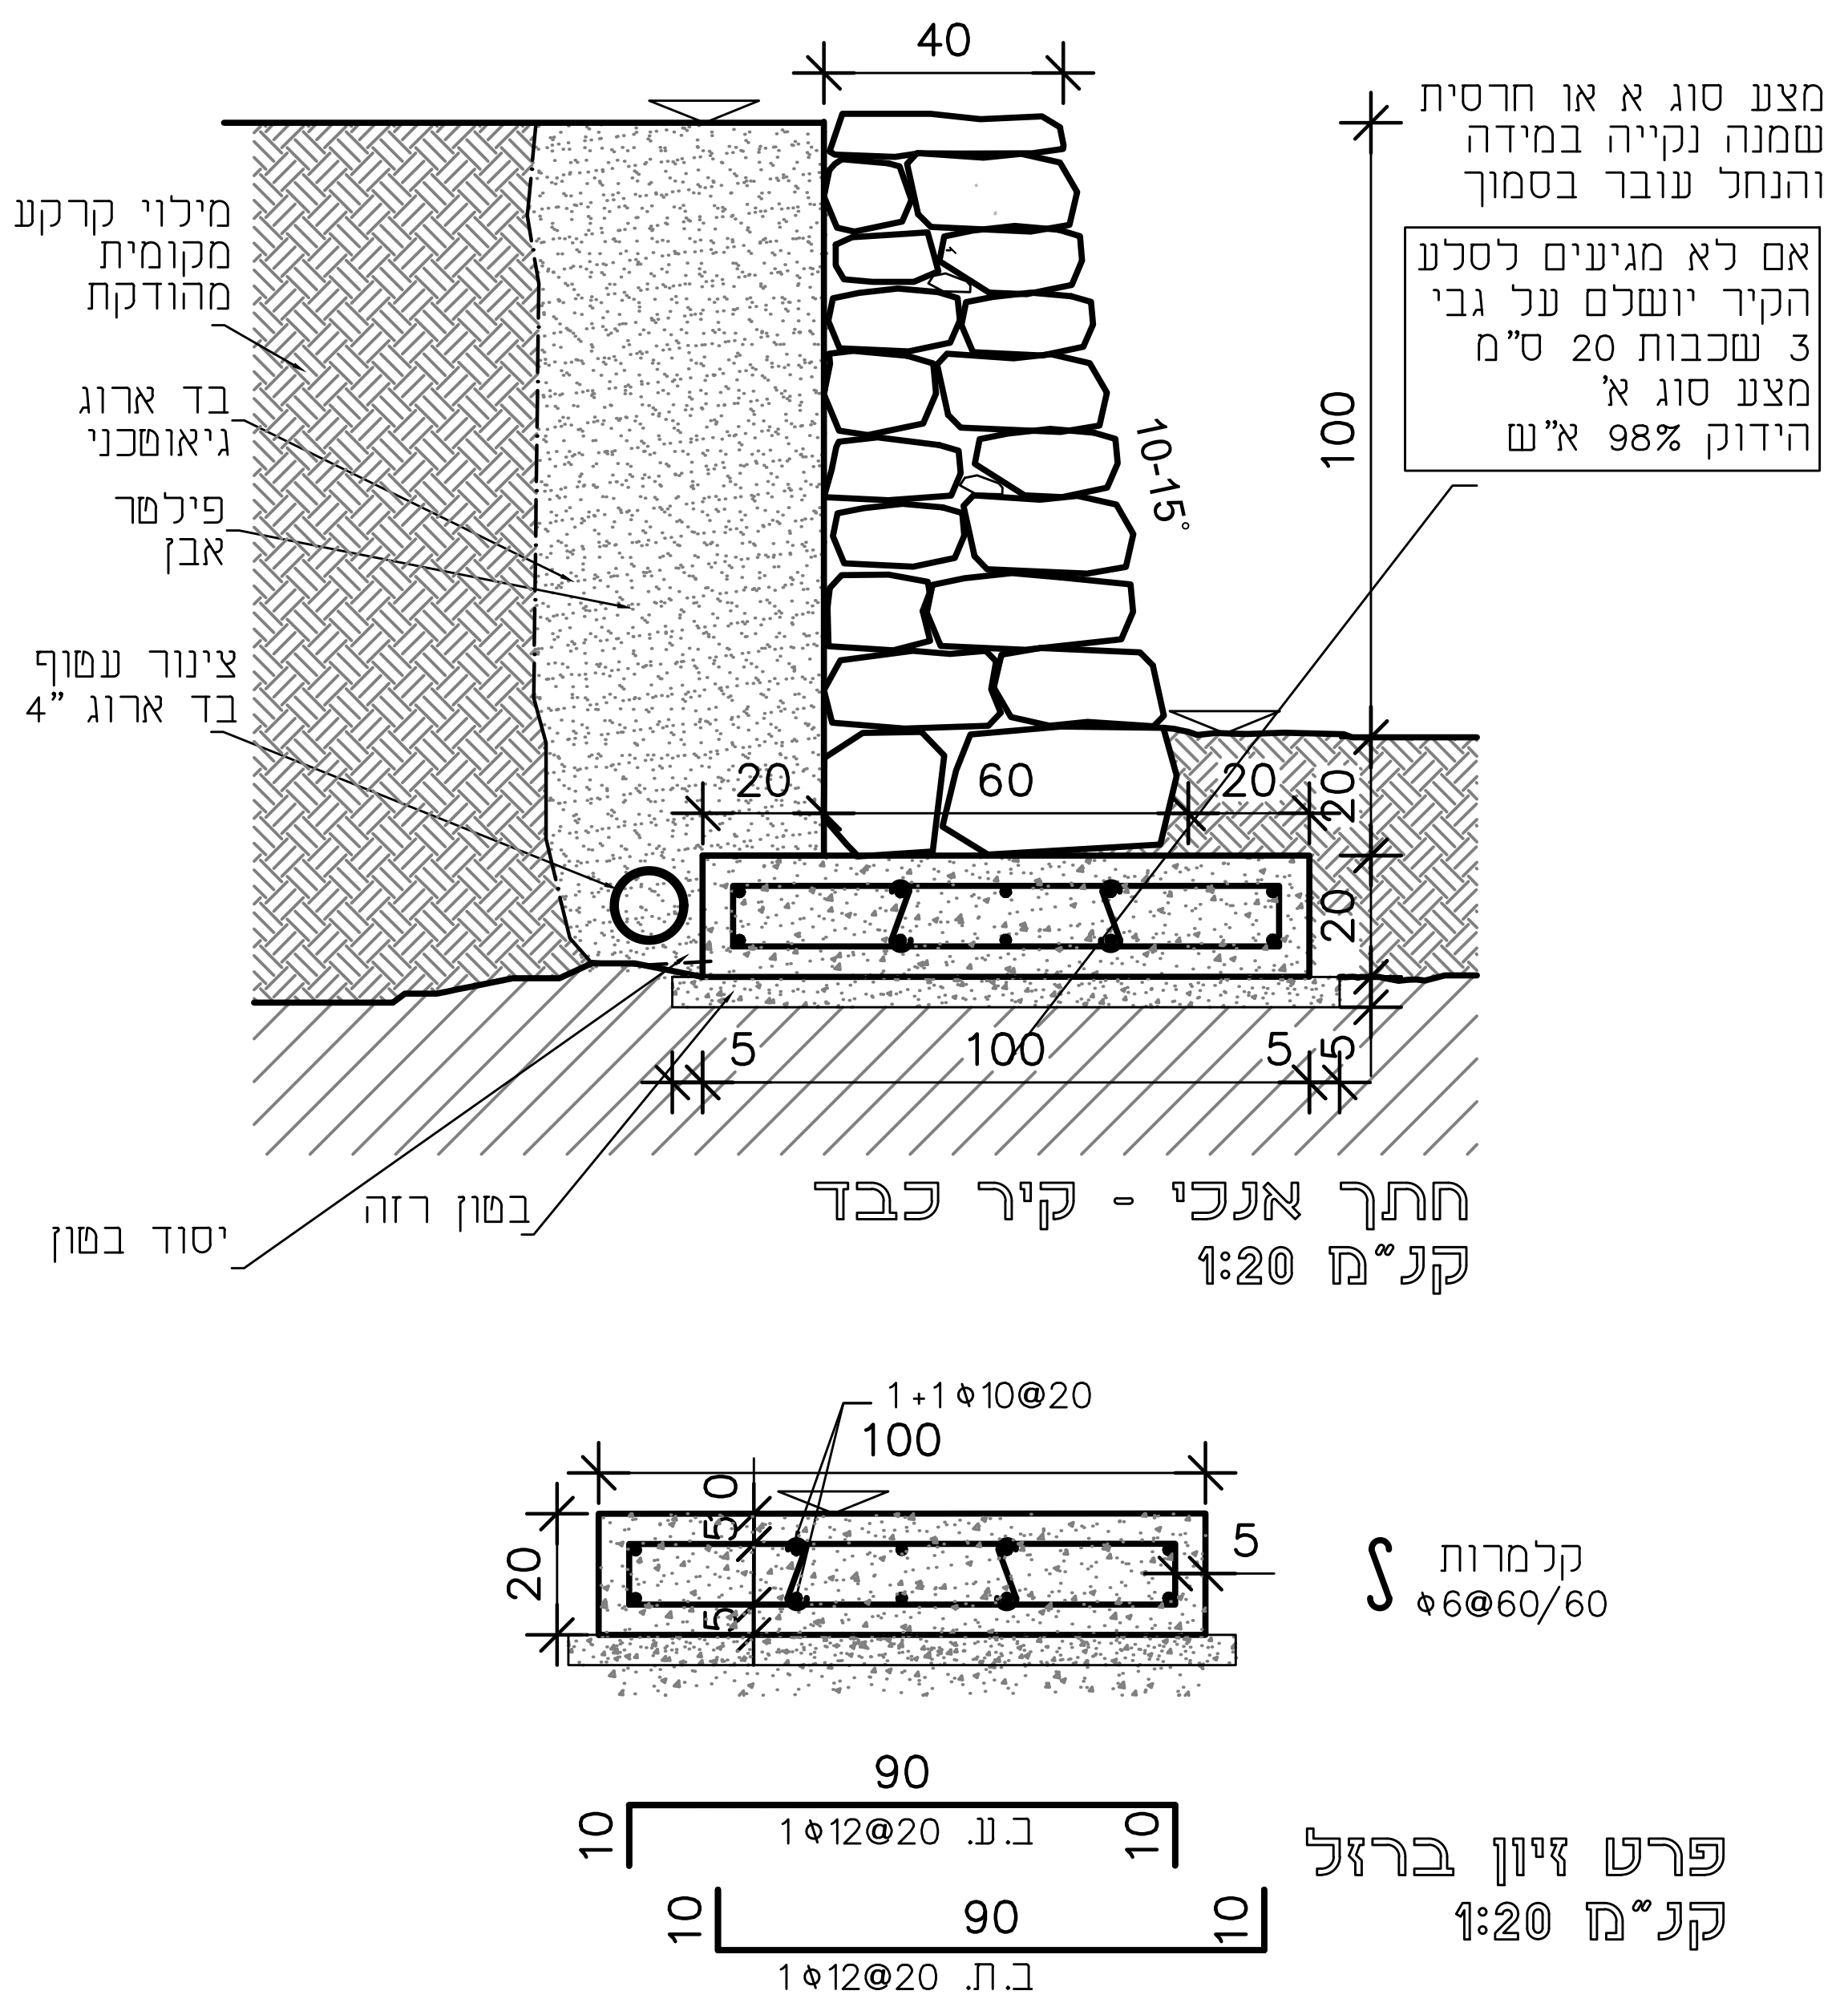

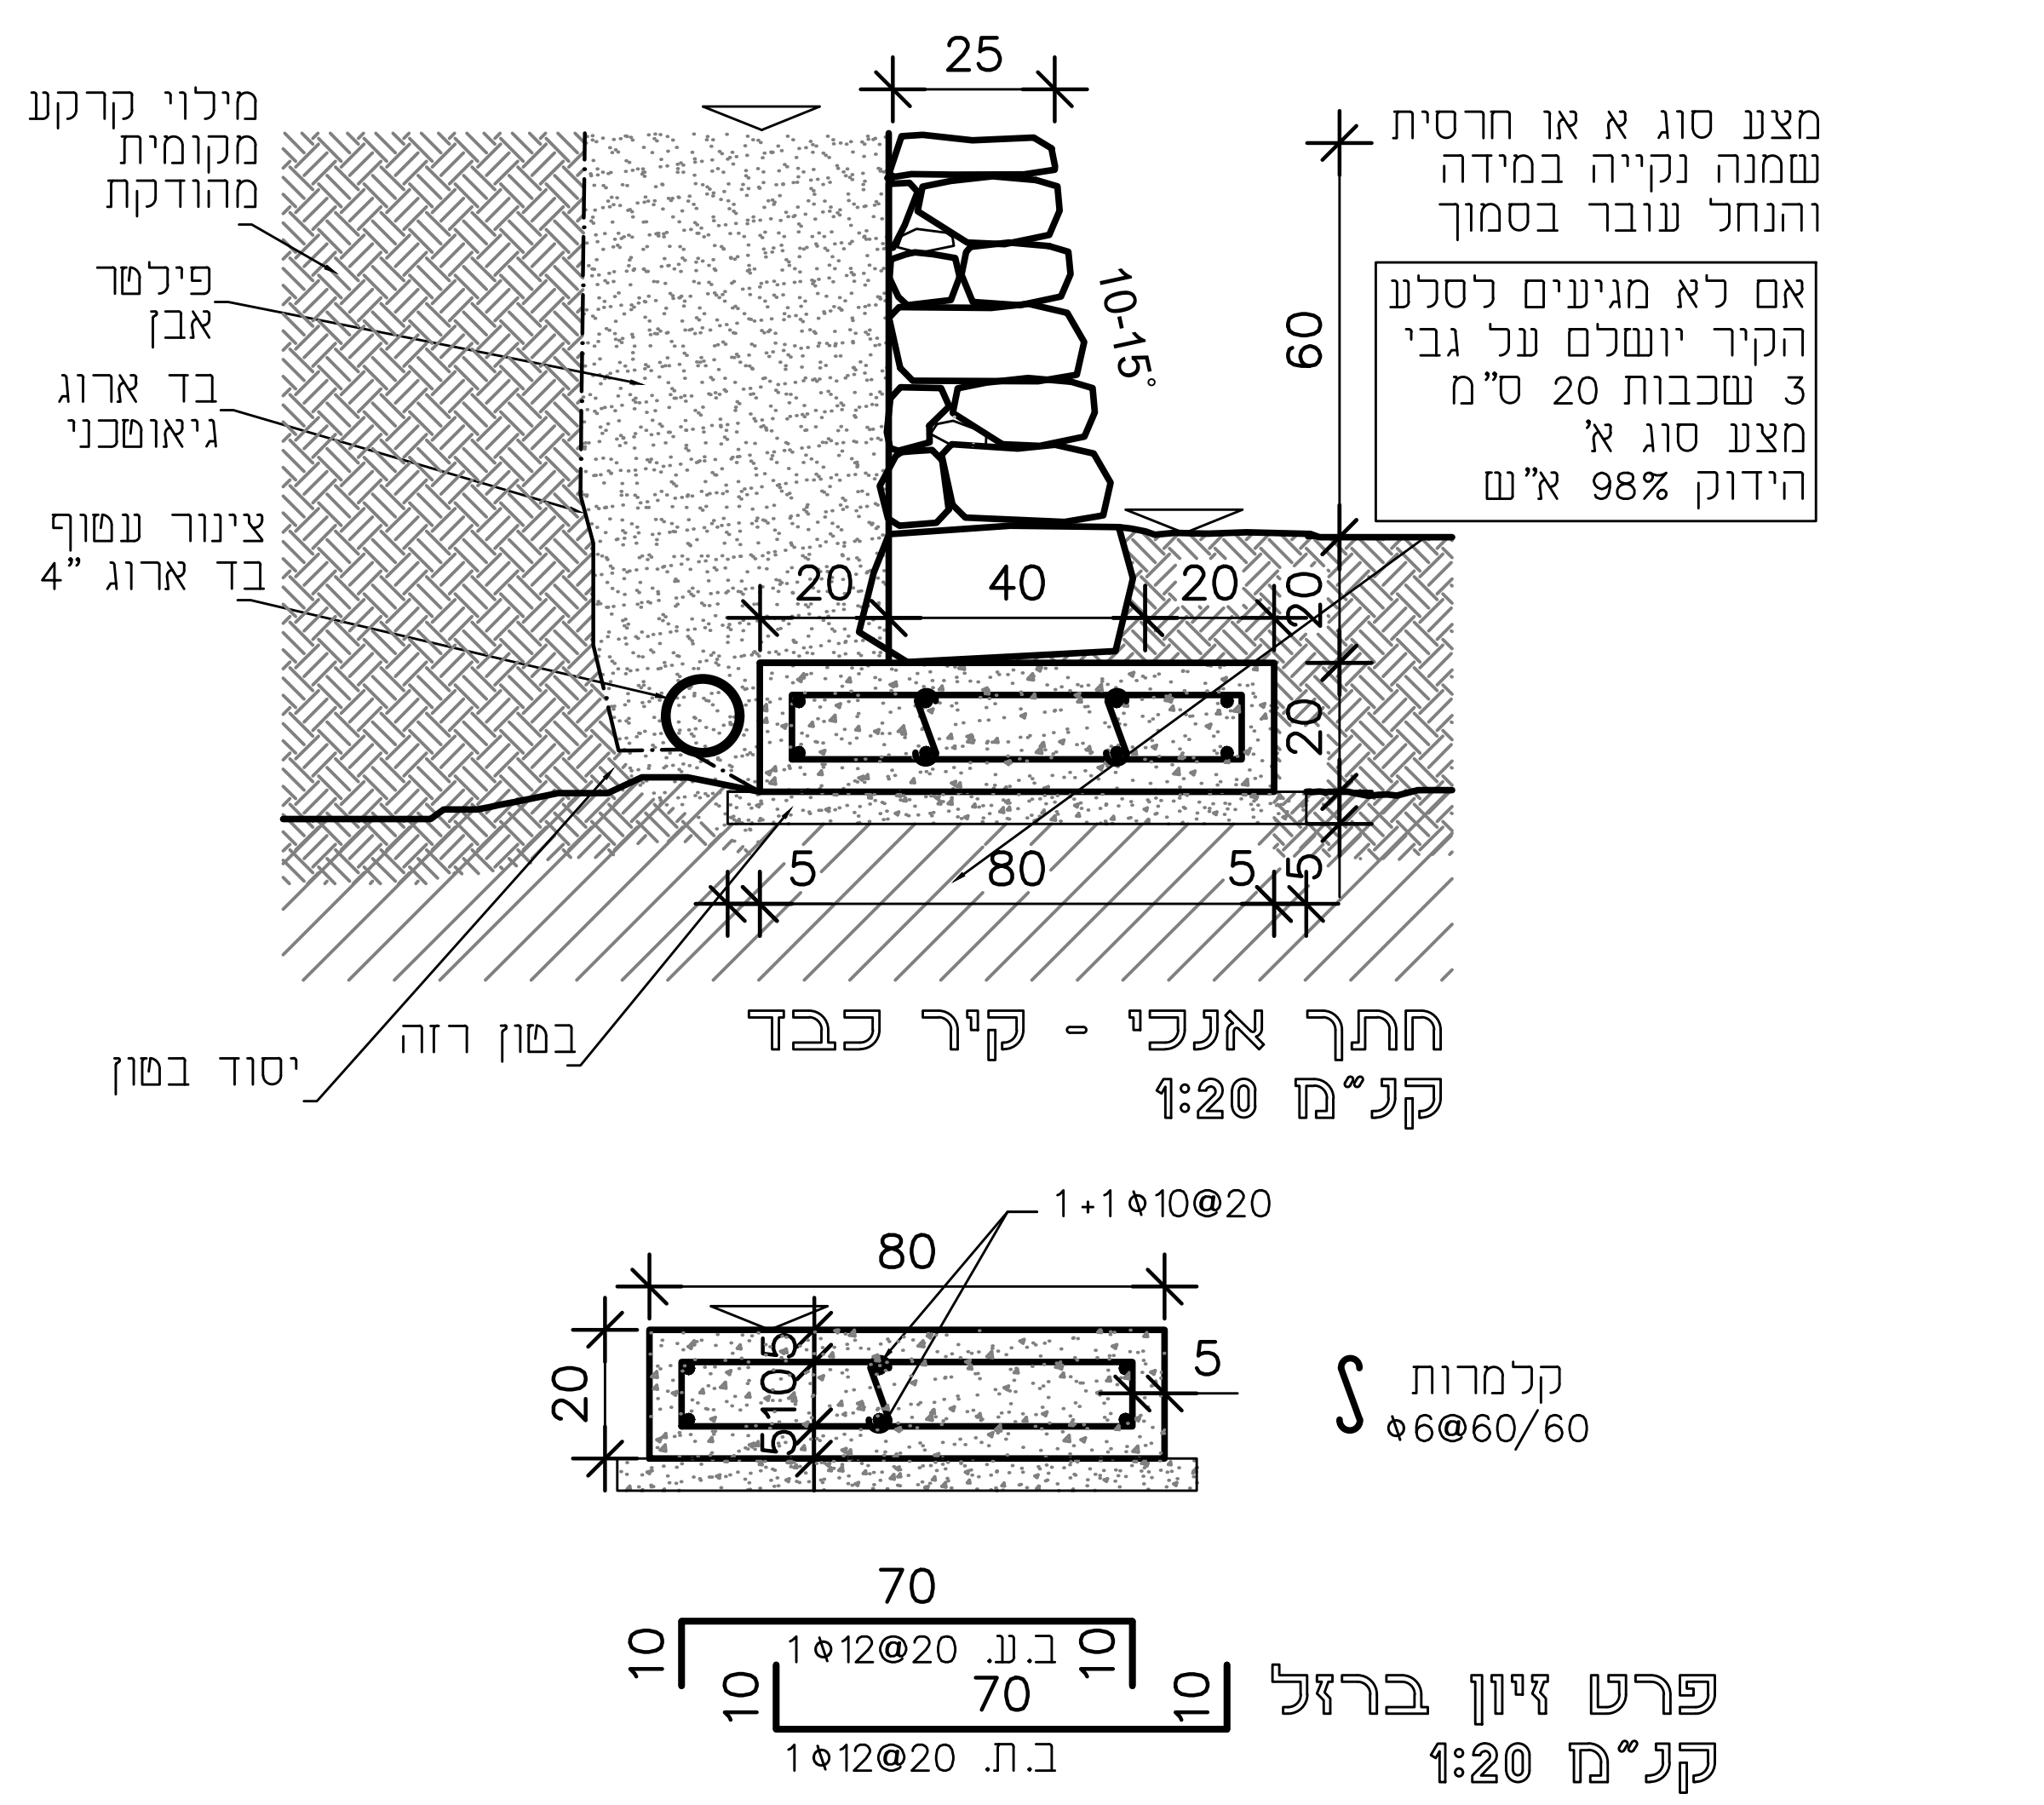

הנחיות שימוריות:
א. סוגי אבן להחלפה ע"פ הקיים בשטח או בהתאם לדרישות המתכנן.
ב. הכנסת אבנים לא תקינות עם כיסי אדמה/סדוקות/מתפוררות לא יתקבלו ויידרש פרוק מיידי.
ג. כל חומרי המליטה ע"ב סיד יאושר ע"י המתכנן ו/או ינתן מפרט טכני מותאם.
ד. לפני תחילת ביצוע "גראוטינג" יש לקבל את אישור המתכנן למיקום, דלילות החומר וקוטר המעברים .
ה. באחריות הקבלן דווח על הזרקת גראוטינג.
ו. כל עבודות הפרוק יבוצעו בעבודת ידיים בלבד תוך ביצוע זהיר ללא פגיעה באלמנטים צמודים כגון: קירות, אומנות, וכו'.

הנחיות כלליות:
- יש לקרוא תוכנית זו יחד עם התכנית האדריכלית.
- יש לקרוא את כל התכניות יחד.
- אין לקחת מידות ע"י מדידה מהתכנית.
- על הקבלן לבדוק את כל המידות לפני ביצוע העבודה, במקרה של ספק או אי התאמה יש לפנות למהנדס.
- אין לבצע יציקות ללא אישור מהמהנדס בכתב.
- התוכניות ישארו רכושו הפרטי של המהנדס.
- העבודה תבוצע ע"י קבלן רשום. באחריות הקבלן להביא מהנדס מטעמו ולאשר הפיגומים בכתב לפני היציקה.
- אין לבצע כל עבודה ע"פ תוכנית זו ללא רשיון בנייה בר תוקף.

תכנון:	יהונתן עוז רפאל איטליה	תאריך: 27.09.23
בקרה:	אינג' יעקב שפר	
שרטוט:	נעה בן חמו	ר.מס': 0024623
אישור:	אינג' יעקב שפר	

שפר רונן מהנדסים Schaffer & Ronen
הנדסה ושימור מבנים Conservation Engineering
רחוב יפו 33 ירושלים, מיקוד 94221 | 33 Jaffa St, Jerusalem 94221, Israel
טלפקס. Tel/fax.+972-2-6221072 | מייל. e-mail.office@shimureng.com


המזמין:
רט"ג

שם הפרויקט:
גן לאומי עין חמד

שם התוכנית:
קיר כובד

גליון: 1 מתוך 9	קנ"מ:	1:20
	עידכון:	14.12.23
גליונות אלו: לעיון	למכרז	לביצוע

פרט אדריכלי
מס' 6

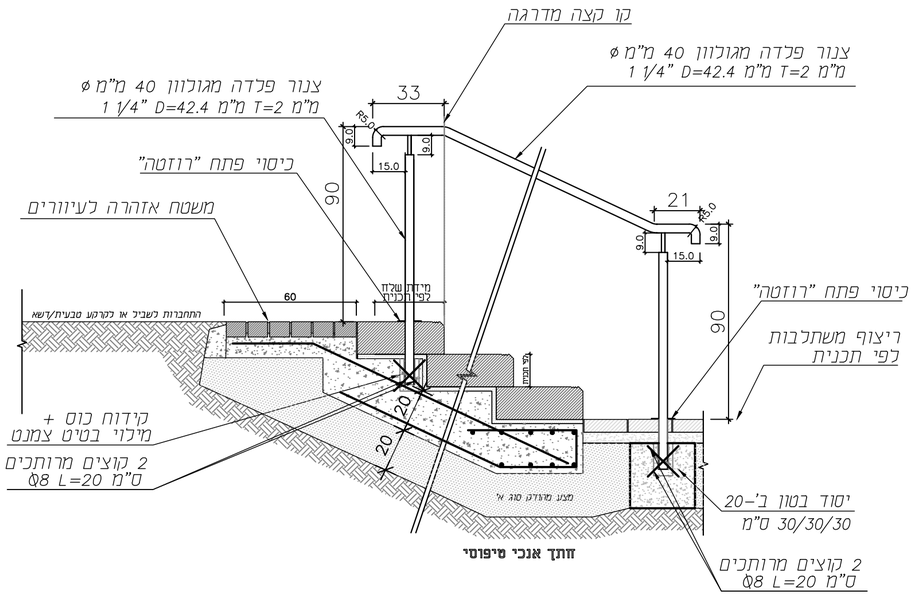


חתך אנכי טיפוסי

יבוצע פיילוט
לאישור מהנדס ואדריכל

מאחז יד במדרגות
קנ"מ 1:20

פרט אדריכלי
מס' 7

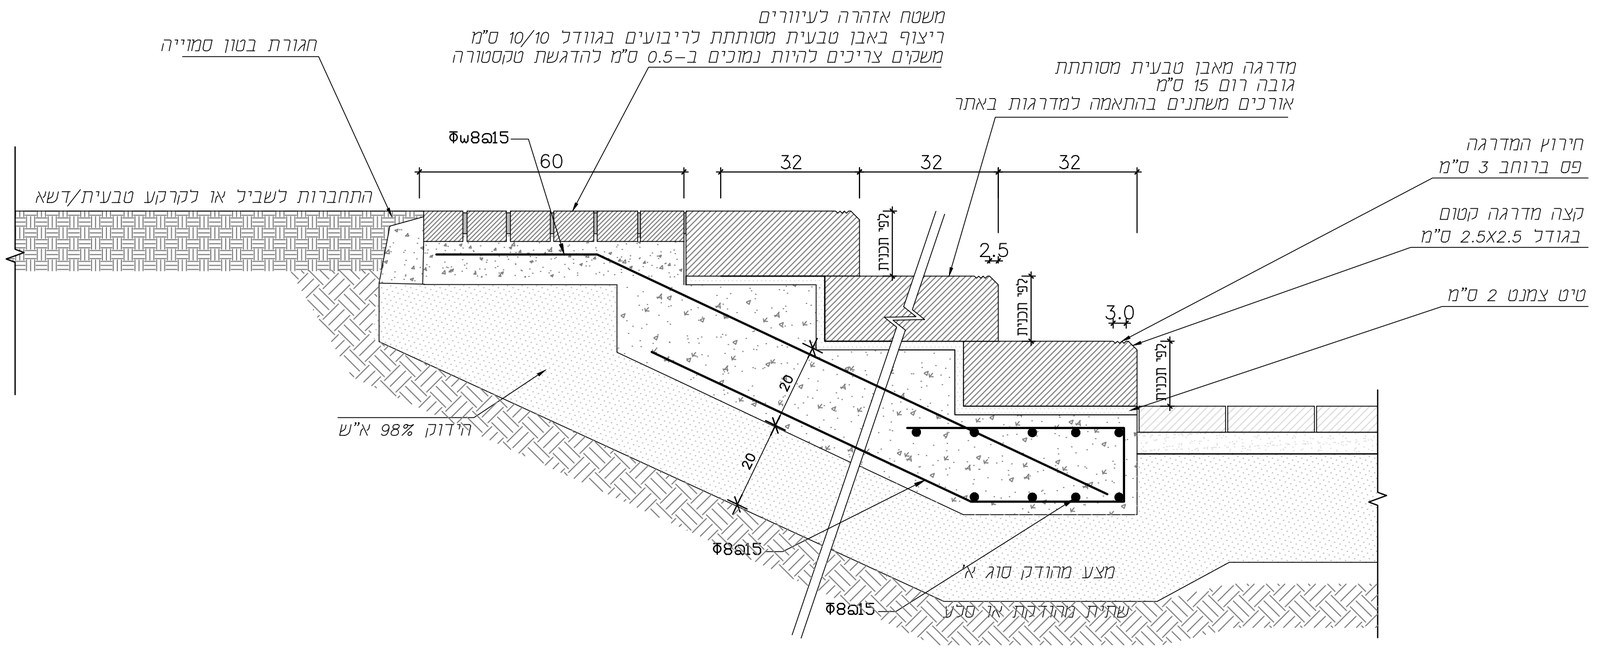

מאחז יד במדרגות
קנ"מ 1:10

הנחיות עיצוריות:
א. סוגי אבן להחלפה ע"פ הקיים בשטח או בהתאם לדרישות המתכנן.
ב. הכנסת אבנים לא תקינות עם כיסי אדמה/סדוקות/מתפוררות לא יתקבלו ויידרש פרוק מיידי.
ג. כל חומרי המליטה ע"ב סיד יאושר ע"י המתכנן ו/או ינתן מפרט מבני מותאם.
ד. לפני תחילת ביצוע "גראוטינג" ים לקבל את אישור המתכנן למיקום, דלילות החומר וקומר המעברים.
ה. באחריות הקבלן דווח על הזרקת גראוטינג.
ו. כל עבודות הפרוק יבוצעו בעבודת ידיים בלבד תוך ביצוע זהיר ללא פגיעה באלמנטים צמודים כגון: קירות, אומנות, וכו'.

הנחיות כלליות:
- יש לקרוא תוכנית זו יחד עם התכנית האדריכלית.
- יש לקרוא את כל התכניות יחד.
- אין לקחת מידות ע"י מדידה מהתכנית.
- על הקבלן לבדוק את כל המידות לפני ביצוע העבודה, במקרה של ספק או אי התאמה יש לפנות למהנדס.
- אין לבצע יציקות ללא אישור מהמהנדס בכתב.
- התוכניות ישארו רכושנו הפרטי של המהנדס.
- העבודה תבוצע ע"י קבלן רשום.

באחריות הקבלן להביא מהנדס מפעמו ולאשר הפיגומים בכתב לפני היציקה.
- אין לבצע כל עבודה ע"פ תוכנית זו ללא רשיון בנייה בר תוקף.

תכנון:	יהונתן עוז רפאל איסקיה	תאריך: 27.09.23
בקרה:	אינג' יעקב שפר	
שרטוט:	נעה בן חמו	ר.מס: 0024623
אישור:	אינג' יעקב שפר	

שפרר-רונן מהנדסים Schaffer & Ronen
הנדסה ושימור מבנים Conservation Engineering
רחוב יפו 33 ירושלים, מיקוד 94221, Israel | 33 Jaffa St. Jerusalem 9422 1, Israel
טל/פקס: 02-622 1072-2-972 | Tel/fax: 02-622 1072-2-972
e-mail: office@sbtmuseng.com

המזמין:
רט"ג


שם הפרויקט:
גן לאומי עין חמד

שם התוכנית:
פרטי מדרגות

גליון:	2 מתוך 9	קנ"מ: 1:20
		עידכון: 14.12.23

גליונות אלו: לעיון | למכרז | לביצוע

פרט אדריכלי
מס׳ 8

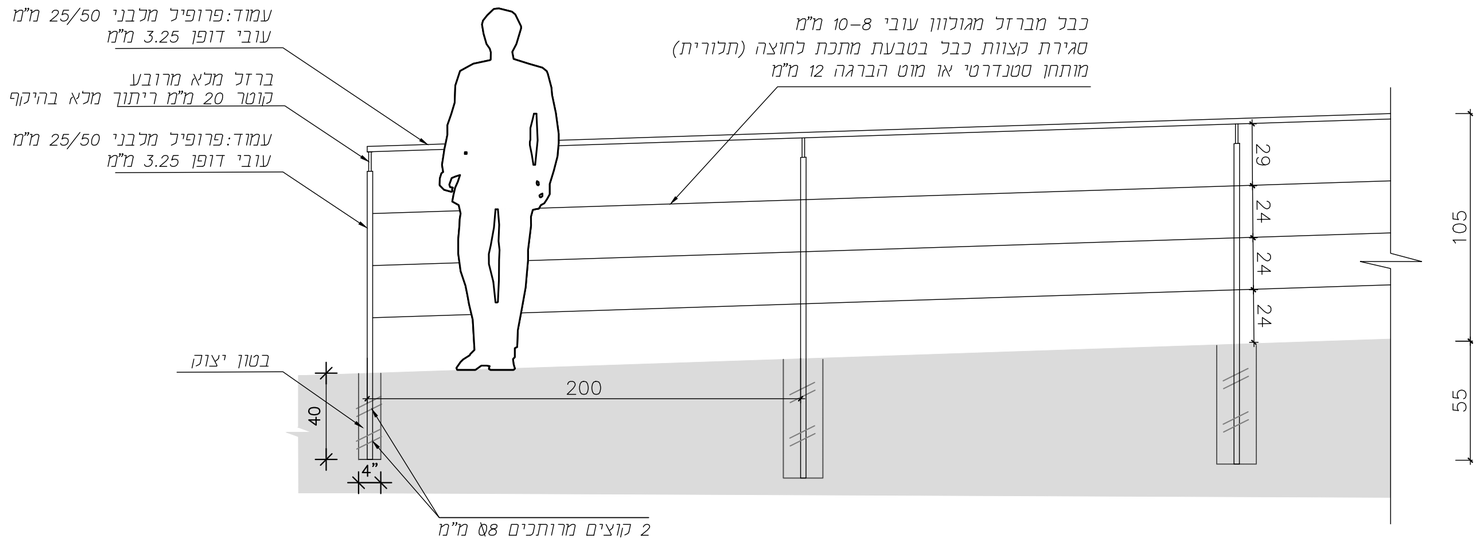

מעקה בטיחות
קנ"מ 1:20

הערות:

1. *הצבת הגדר 1 מ' משפת הבור*
2. *שיפוע הגדר מלווה את שיפוע המדרון*
3. *יבוצע פיילוט לאישור*
4. *כפוף לאישור יועץ בטיחות*

מעקב בטיחות - גדר כבלים
קנ"מ 1:20

הנחיות עיצוריות:
א. סוגי אבן להחלפה ע"פ הקיים בשפח או בהתאם לדרישות המתכנן.
ב. הכנסת אבנים לא תקינות עם כיסי אדמה/סדוקות/מתפוררות לא יתקבלו ויידרש פרוק מיידי.
ג. כל חומרי המליטה ע"ב סיד יאושר ע"י המתכנן ו/או ינתן מפרט מבני מותאם.
ד. לפני תחילת ביצוע "גראוטינג" יש לקבל את אישור המתכנן למיקום, דלילות החומר וקוטר המעברים .
ה. באחריות הקבלן דווח על הזרקת גראוטינג.
ו. כל עבודות הפרוק יבוצעו בעבודת ידיים בלבד תוך ביצוע זהיר ללא פגיעה באלמנטים צמודים כגון: קירות, אומנות, וכו'.

הנחיות כלליות:
-יש לקרוא תוכנית זו יחד עם התכנית האדריכלית.
-יש לקרוא את כל התכניות יחד.
-אין לקחת מידות ע"י מדידה מהתכנית.
-על הקבלן לבדוק את כל המידות לפני ביצוע העבודה, במקרה של ספק או אי התאמה יש לפנות למהנדס.
-אין לבצע יציקות ללא אישור מהמהנדס בכתב.
-התוכניות ישארו רכושו הפרטי של המהנדס.
-העבודה תבוצע ע"י קבלן רשום.
באחריות הקבלן להביא מהנדס מטעמו ולאשר הפיגומים בכתב לפני היציקה.
-אין לבצע כל עבודה ע"פ תוכנית זו ללא רשיון בנייה בר תוקף.

תכנון:	יהונתן ענז רפאל איטליה	תאריך:	27.09.23
בקרה:	אינג' יעקב שפר		
שרטוט:	נעה בן חמו	ר.מס:	0024623
אישור:	אינג' יעקב שפר		

שפרונן מהנדסים Schaffer & Ronen
הנדסה ושימור מבנים Conservation Engineering
רחוב יפו 33 ירושלים, מיקוד 94221, Israel | 94221 33 Jaffa St, Jerusalem
טל/פקס: 972-2-6221072 | Tel/fax: 972-2-6221072
e-mail.office@shimureng.com, דוא"ל:


המזמין: רט"ג

שם הפרויקט: גן לאומי עין חמד

שם התוכנית: גדר כבלים

גליון:	3 מתוך 9	קנ"מ:	1:20
		עידכון:	14.12.23
גליונות אלו:	לעיון	למכרז	לביצוע

פרט אדריכלי
מס' 9

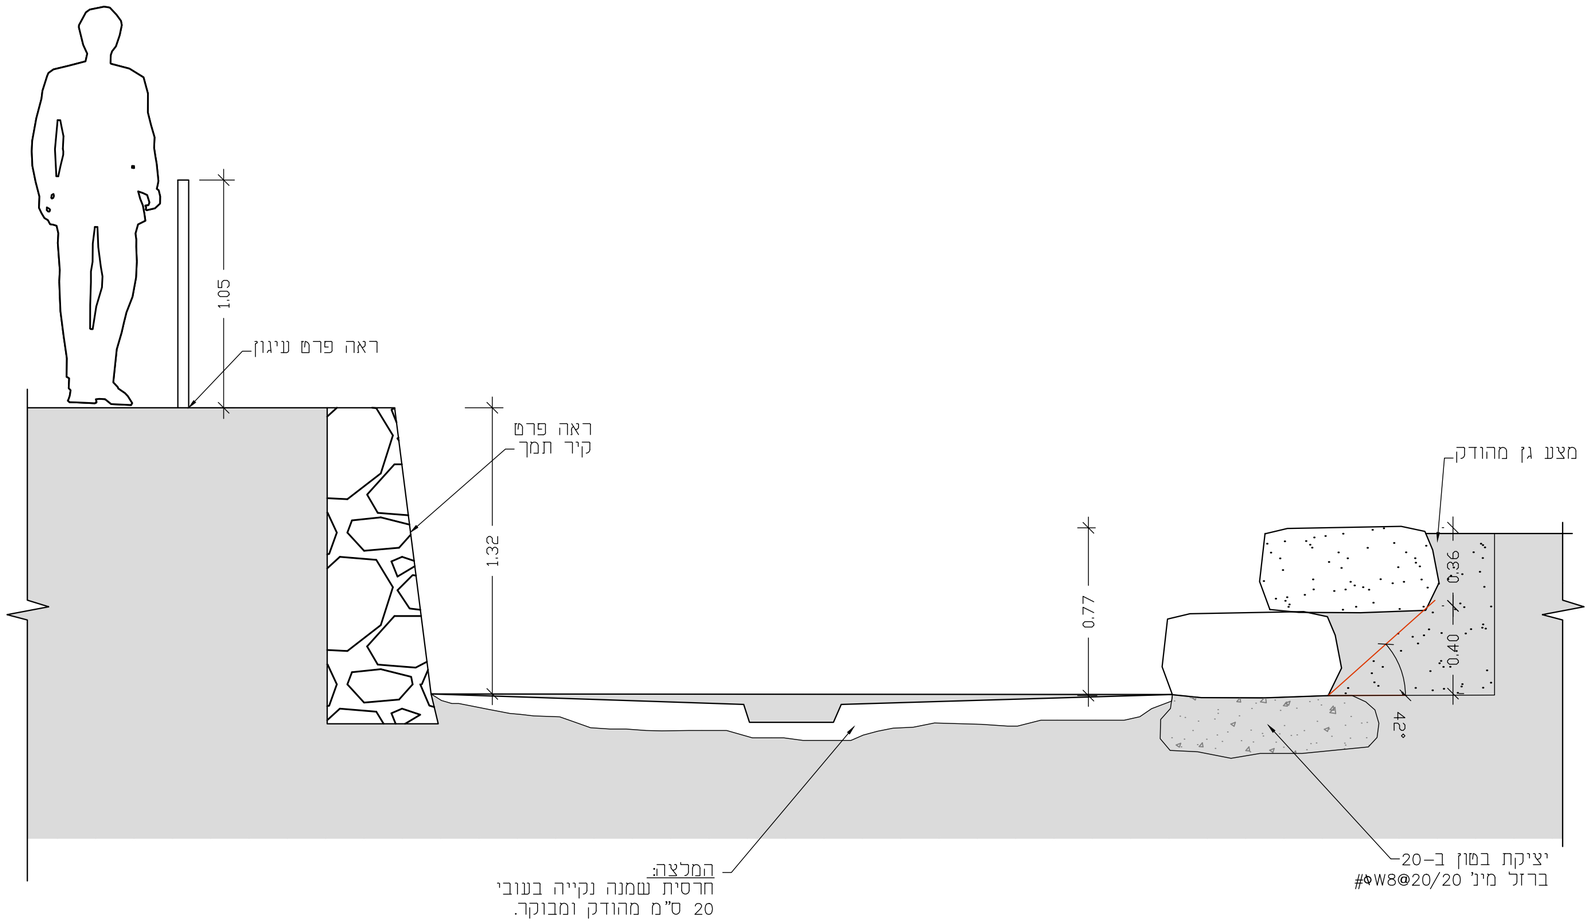

מסלעות דמויי משטחי סלע
קנ"מ 1:20

<u>הנחיות עקיפות:</u>
א. סוגי אבן להחלפה ע"פ הקיים בשטח או בהתאם לדרישות המתכנן.
ב. הכנסת אבנים לא תקינות עם כיסי אדמה/סדוקות/מתפוררות לא יתקבלו ויידרש פרוק מיידי.
ג. כל חומרי המליטה ע"ב סיד יאושר ע"י המתכנן ו/או ינתן מפרט שכני מותאם.
ד. לפני תחילת ביצוע "גראופינג" יש לקבל את אישור המתכנן למיקום, דלילות החומר וקוטר המעברים .
ה. באחריות הקבלן דווח על הזרקת גראופינג.
ו. כל עבודות הפרוק יבוצעו בעבודת ידיים בלבד תוך ביצוע זהיר ללא פגיעה באלמנטים צמודים כגון: קירות, אומנות, וכו'.

<u>הנחיות כלליות:</u>
- יש לקרוא תוכנית זו יחד עם התכנית האדריכלית.
- יש לקרוא את כל התכניות יחד.
- אין לקחת מידות ע"י מדידה מהתכנית.
- על הקבלן לבדוק את כל המידות לפני ביצוע העבודה, במקרה של ספק או אי התאמה יש לפנות למהנדס.
- אין לבצע יציקות ללא אישור מהמהנדס בכתב.
- התוכניות ישארו רכושו הפרטי של המהנדס.
- העבודה תבוצע ע"י קבלן רשום.

באחריות הקבלן להביא מהנדס מפעמו ולאשר הפיגומים בכתב לפני היציקה.
- אין לבצע כל עבודה ע"פ תוכנית זו ללא רשיון בנייה בר תוקף.

תכנון:	יהונתן עוז רפאל איסליה	תאריך:	27.09.23
בקרה:	אינג' יעקב שפר		
שרטוט:	נעה בן חמו	ר.מס:	0024623
אישור:	אינג' יעקב שפר		

שפררונן מהנדסים Schaffer & Ronen
הנדסה ושימור מבנים Conservation Engineering
רחוב יפו 33 ירושלים, מיקוד 94221, Israel | 94221 33 Jaffa St. Jerusalem
טלפון: 972-2-6221072 | Tel/fax: 972-2-6221072 :טל"פ
e-mail:office@sbtmuseng.com

המזמין:
רט"ג

שם הפרויקט:
גן לאומי עין חמד


שם התוכנית:
פרט מסלעות

גליון:	4 מתוך 9	קנ"מ:	1:20
		עידכון:	14.12.23
גליונות אלו:	לעיון	למכרז	לביצוע

פרט אדריכלי
מס' 12

פרט
12

גן לאומי עין-חמד

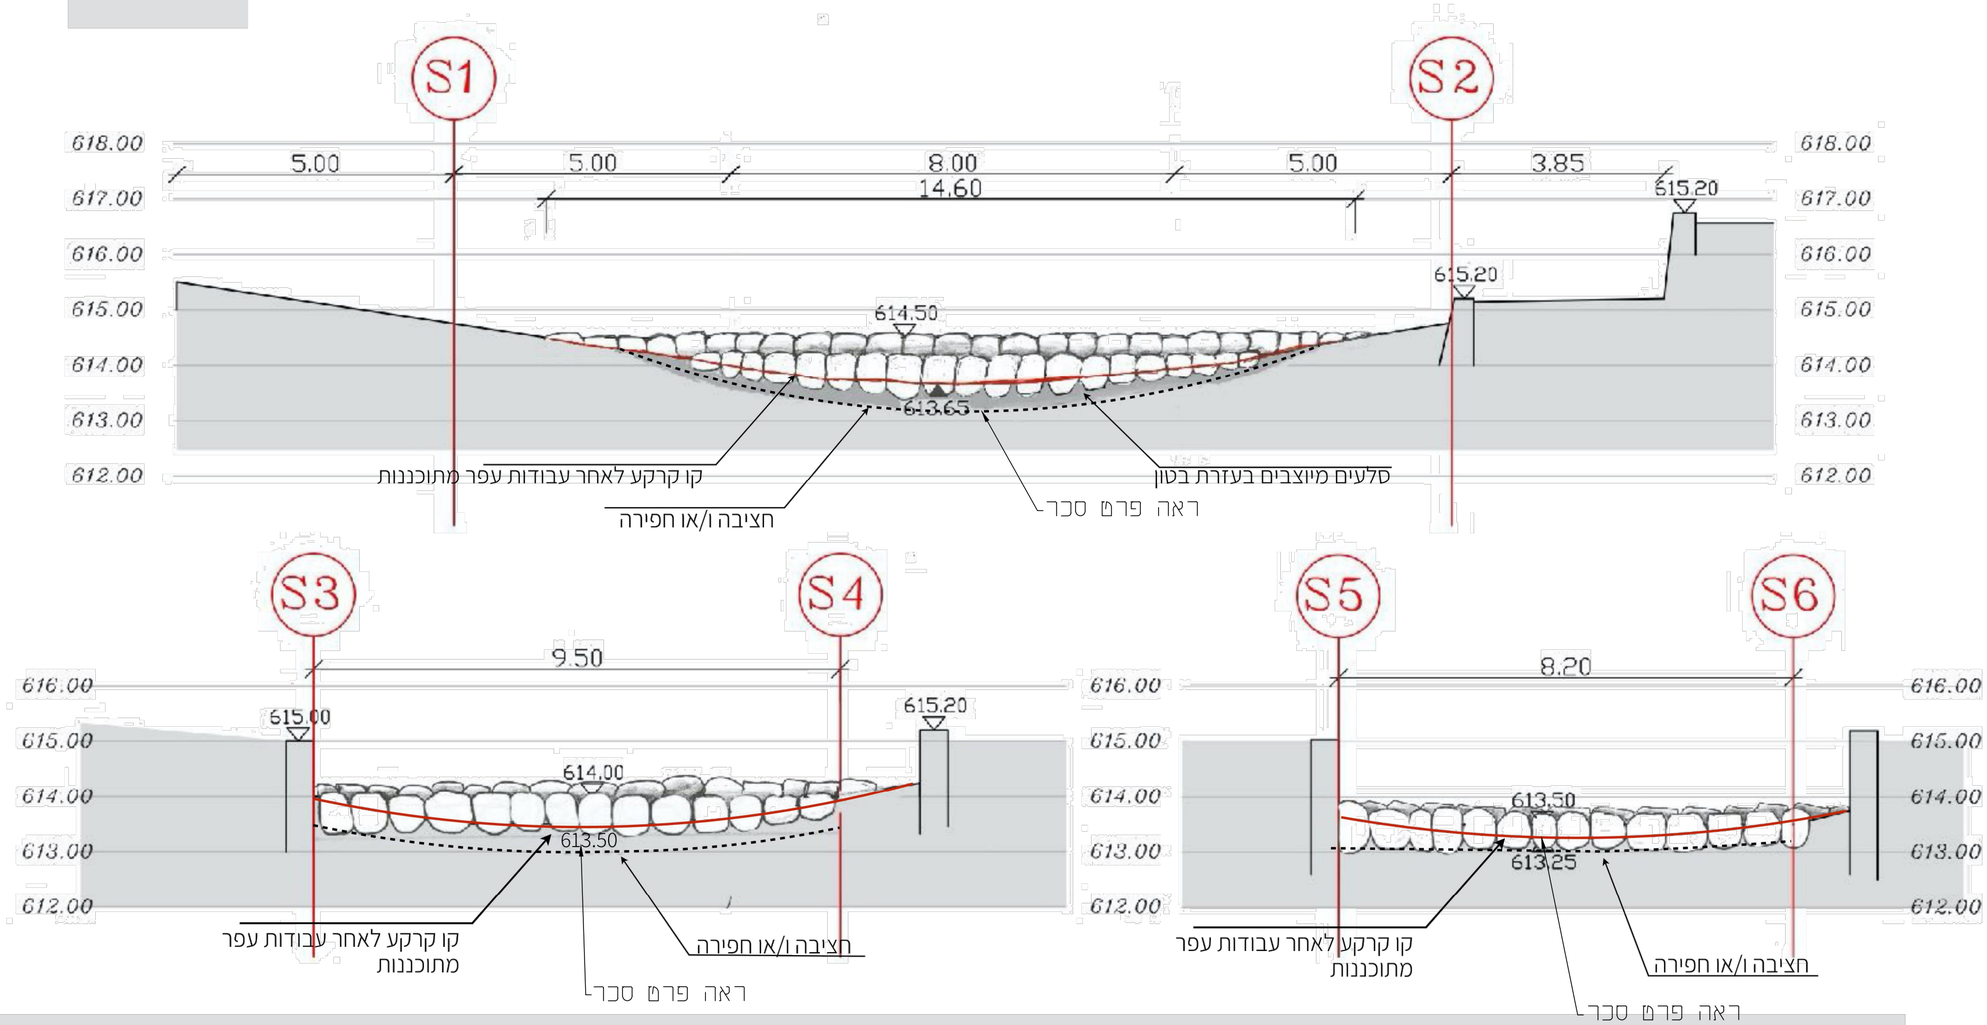

סכרונים בראש המעין - חתכי אורך

1:125

הנחיות עיקריות:
א. סוגי אבן להחלפה ע"פ הקיים בשפח או בהתאם לדרישות המתכנן.
ב. הכנסת אבנים לא תקינות עם כיסי אדמה/סדוקות/מתפוררות לא יתקבלו ויידרש פרוק מיידי.
ג. כל חומרי המליפה ע"ב סיד יאושר ע"י המתכנן ו/או ינתן מפרט מכני מותאם.
ד. לפני תחילת ביצוע "גראוטינג" יש לקבל את אישור המתכנן למיקום, דלילות החומר וקוטר המעברים.
ה. באחריות הקבלן דווח על הזרקת גראוטינג.
ו. כל עבודות הפרוק יבוצעו בעבודת ידיים בלבד תוך ביצוע זהיר ללא פגיעה באלמנטים צמודים כגון: קירות, אומנות, וכו'.

הנחיות בכלליות:
- יש לקרוא תוכנית זו יחד עם התכנית האדריכלית.
- יש לקרוא את כל התכניות יחד.
- אין לקחת מידות ע"י מדידה מהתכנית.
- על הקבלן לבדוק את כל המידות לפני ביצוע העבודה, במקרה של ספק או אי התאמה יש לפנות למהנדס.
- אין לבצע יציקות ללא אישור מהמהנדס בכתב.
- התוכניות ישארו רכושו הפרטי של המהנדס.
- העבודה תבוצע ע"י קבלן רשום.

באחריות הקבלן להביא מהנדס מפעמו ולאשר הפיגומים בכתב לפני היציקה.
- אין לבצע כל עבודה ע"פ תוכנית זו ללא רשיון בנייה בר תוקף.


תכנון:	יהונתן עוז רפאל אימפייה	תאריך:	27.09.23
בקרה:	אינג' יעקב שפר		
נערמוס:	נעה בן חמו	ר.מס:	0024623
אישור:	אינג' יעקב שפר		

שפרר-רונן מהנדסים
Schaffer & Ronen
Conservation Engineering
הנדסה ושימור מבנים
רחוב יפו 33 ירושלים, מיקוד 94221, Israel | 94221 ,33 Jaffa St, Jerusalem
טל'/פקס: 972-2-6221072 | Tel/fax: 972-2-6221072
e-mail:office@shlmureng.com

המזמין:	רט"ג
שם הפרויקט:	גן לאומי עין חמד
שם התוכנית:	סכרונים בראש המעיין- פרטי אורך


גליון:	5 מתוך 9	קנ"מ:	1:20
		עידכון:	14.12.23
גליונות אלו:	לעיון	למכרז	לביצוע

פרט אדריכלי
מס' 13

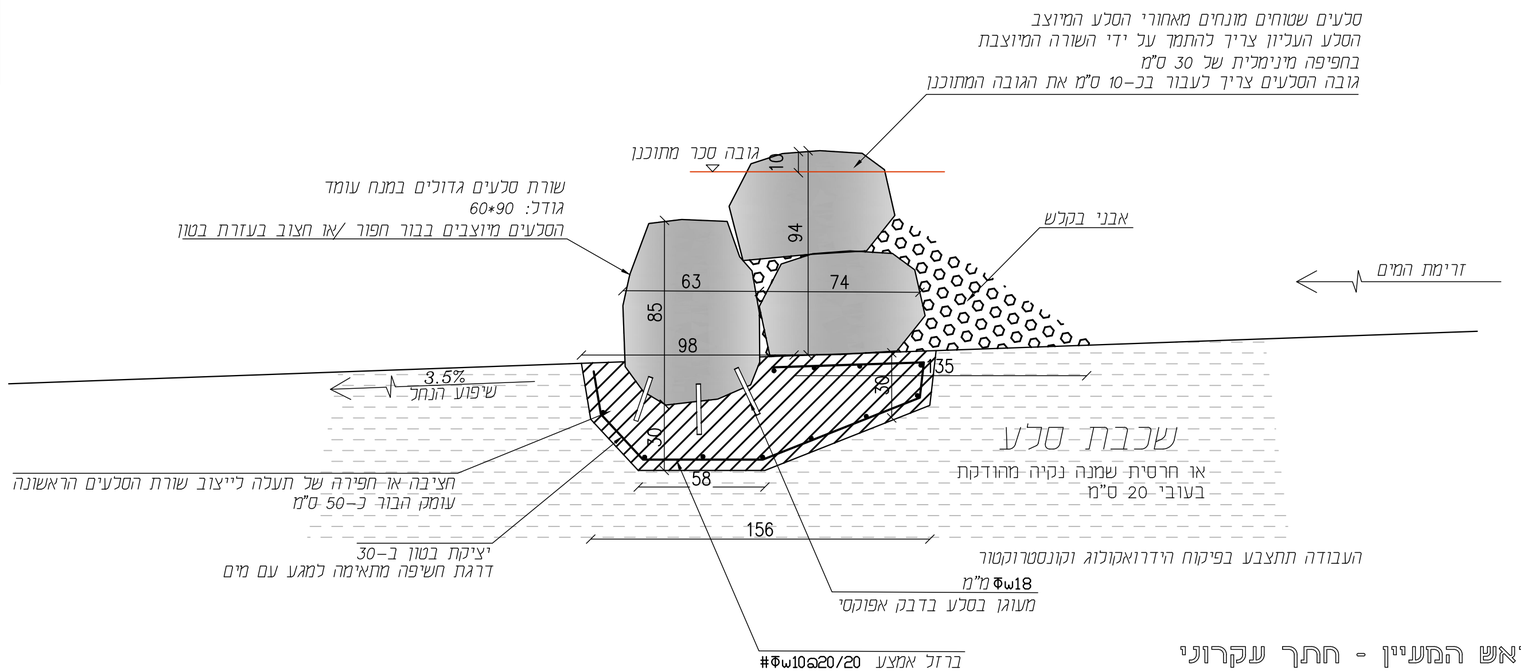

סכרונים בראש המעיין - חתך עקרוני
קנ"מ 1:20

פרט אדריכלי
מס' 15

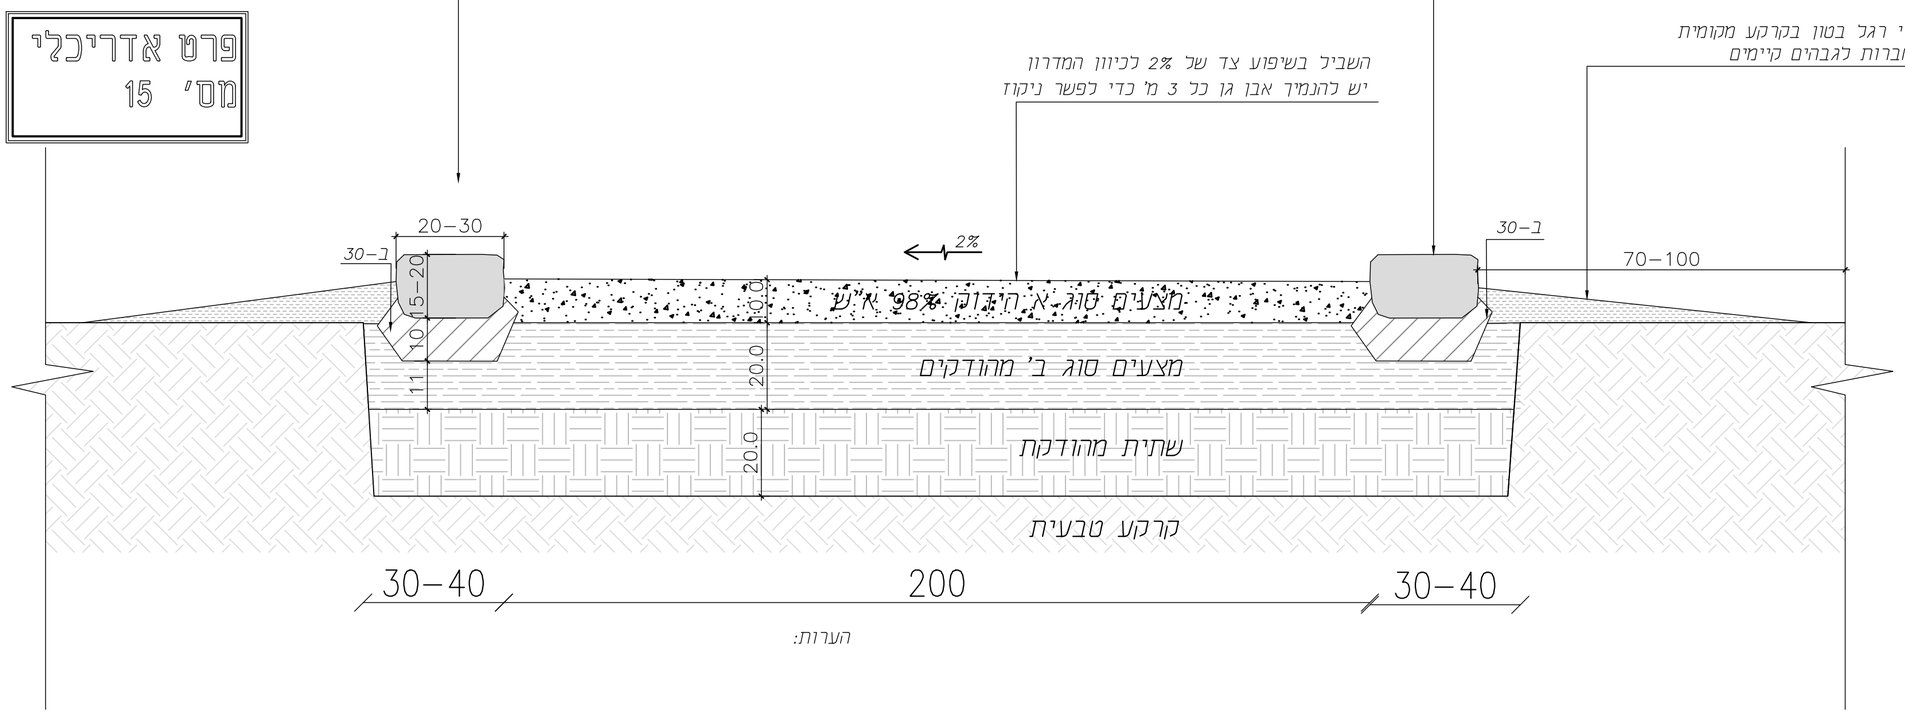

הערות:

שביל מצעים עם אבן גן
קנ"מ 1:10

הנחיות עימוריות:
א. סוגי אבן להחלפה ע"פ הקיים בשטח או בהתאם לדרישות המתכנן.
ב. הכנסת אבנים לא תקינות עם כיסי אדמה/סדוקות/מתפוררות לא יתקבלו ויידרש פרוק מיידי.
ג. כל חומרי המליטה ע"ב סיד יאושר ע"י המתכנן ו/או ינתן מפרט מכני מותאם.
ד. לפני תחילת ביצוע "גראוטינג" יש לקבל את אישור המתכנן למיקום, דלילות החומר וקוטר המעברים.
ה. באחריות הקבלן דווח על הזרקת גראוטינג.
ו. כל עבודות הפרוק יבוצעו בעבודת ידיים בלבד תוך ביצוע זהיר ללא פגיעה באלמנטים צמודים כגון: קירות, אומנות, וכו'.

הנחיות בכלליות:
-ים לקרוא תוכנית זו יחד עם התכנית האדריכלית.
-יש לקרוא את כל התכניות יחד.
-אין לקחת מידות ע"י מדידה מהתכנית.
-על הקבלן לבדוק את כל המידות לפני ביצוע העבודה, במקרה של ספק או אי התאמה ים לפנות למהנדס.
-אין לבצע יציקות ללא אישור מהמהנדס בכתב.
-התוכניות ישארו רכושו הפרטי של המהנדס.
-העבודה תבוצע ע"י קבלן רשום.
באחריות הקבלן להביא מהנדס מפעמו ולאשר הפיגומים בכתב לפני היציקה.
-אין לבצע כל עבודה ע"פ תוכנית זו ללא רשיון בנייה בר תוקף.

תכנון:	יהונתן ענז רפאל איסליה	תאריך:	27.09.23
בקרה:	אינג' יעקב שפר		
שרטוט:	נעה בן חמו	ר.מס:	0024623
אישור:	אינג' יעקב שפר		

שפר רונן מהנדסים Schaffer & Ronen
הנדסה ושימור מבנים Conservation Engineering
רחוב יפו 33 ירושלים, מיקוד 94221, Israel | 94221 33 Jaffa St, Jerusalem
טל/פקס: 972-2-6221072 | Tel/fax: 972-2-6221072 | e-mail: office@shimureng.com

המזמין: רט"ג


שם הפרויקט: גן לאומי עין חמד

שם התוכנית: פרטי שביל מצעים וסכרונים


גליון:	6 מתוך 9	קנ"מ:	1:20
		עידכון:	14.12.23

גליונות אלו: לעיון | למכרז | לביצוע


פרט אדריכלי
מס' 20

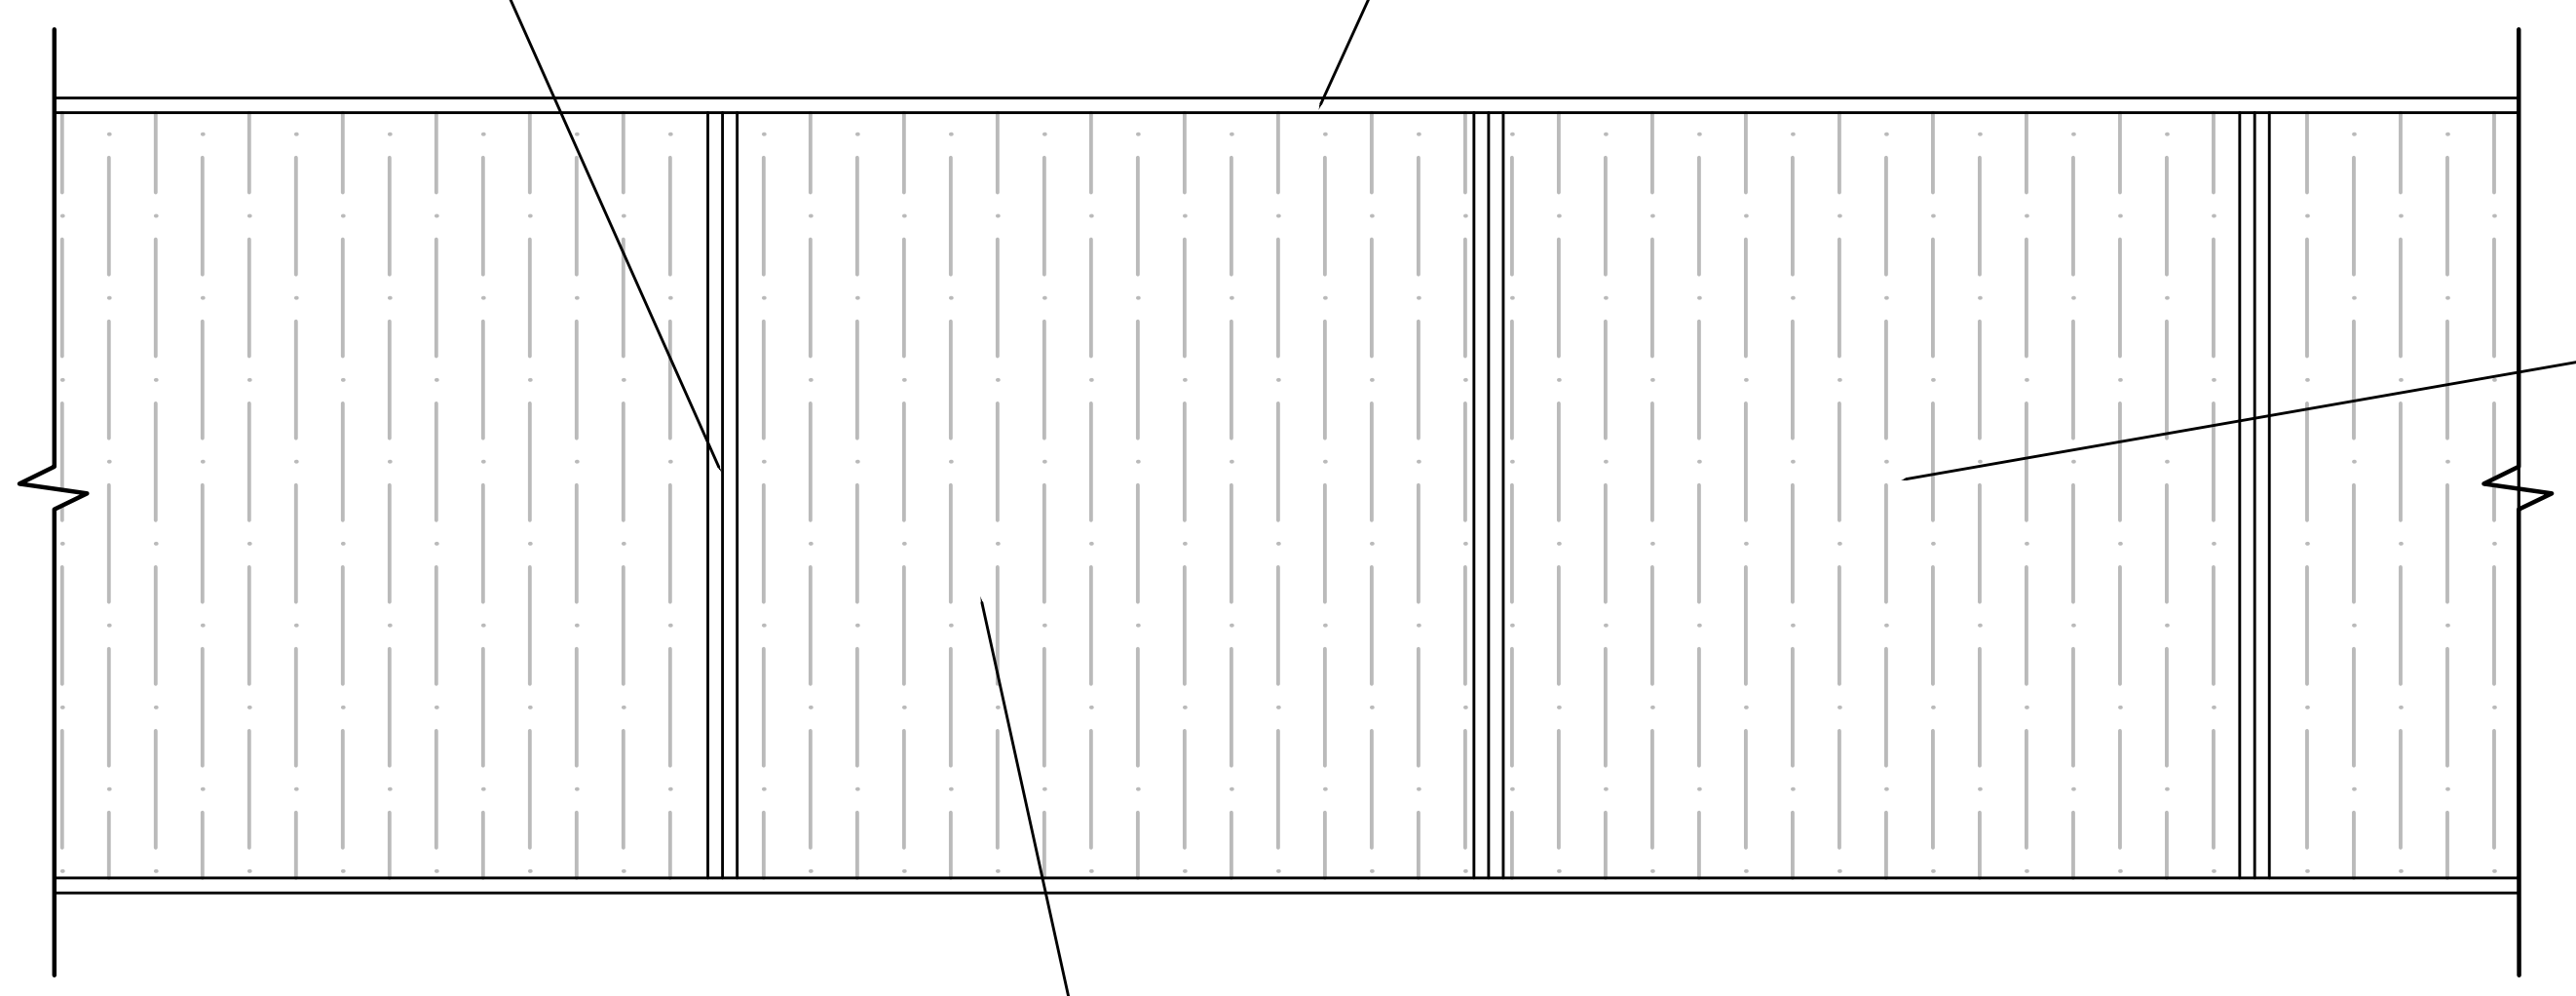


תכנית
קנ"מ 1:10

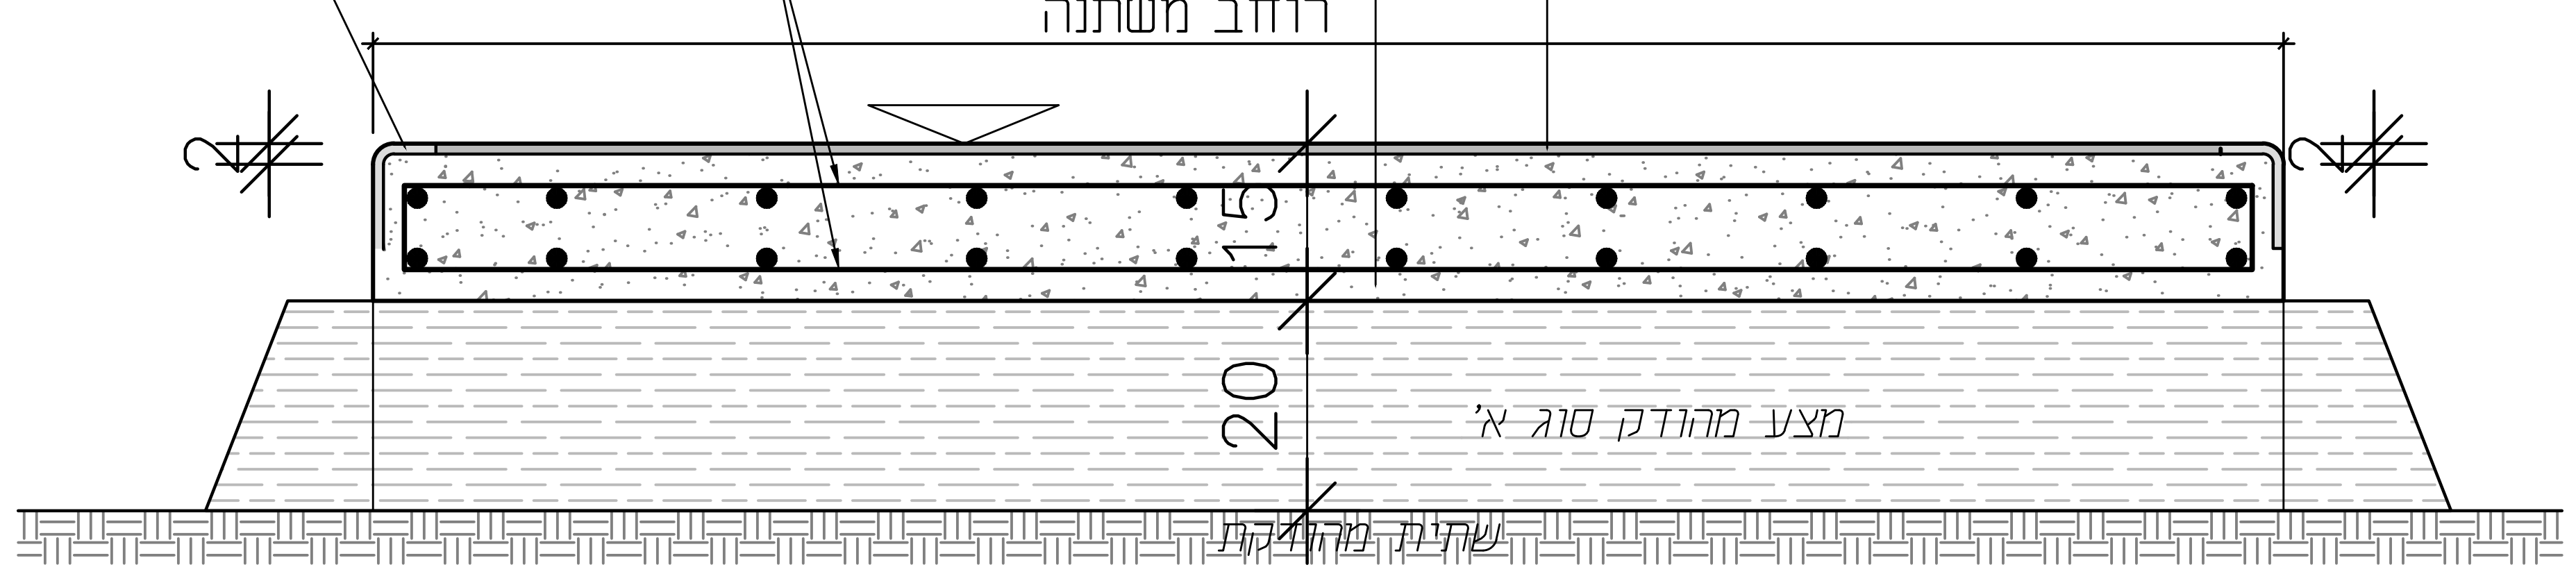


חתך אנכי
קנ"מ 1:10

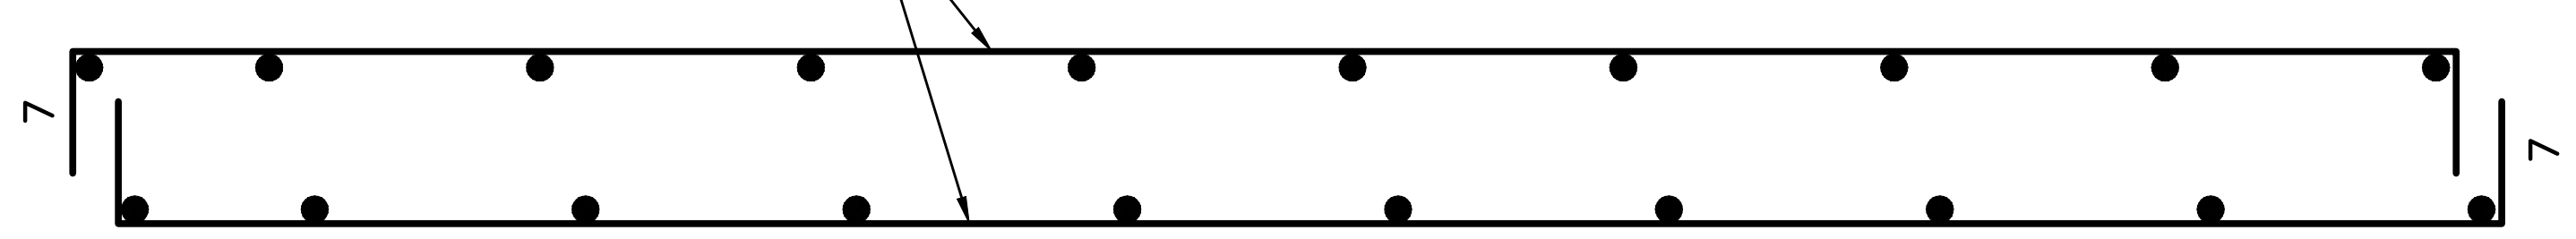

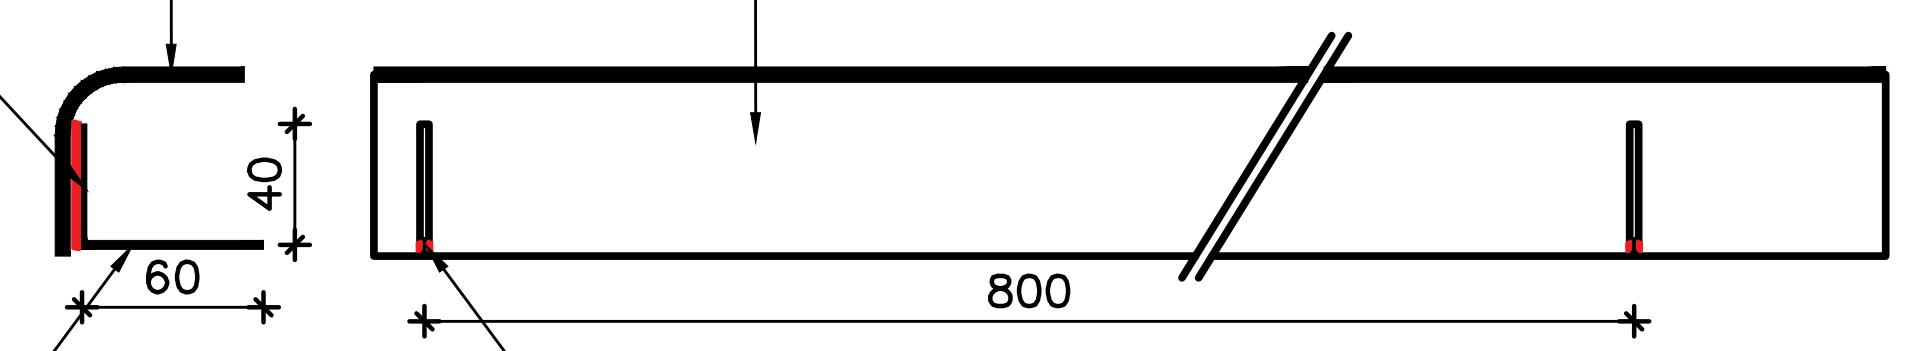

פרט זויתן 60\60\5
(מידות במ"מ)
קנ"מ 1:5

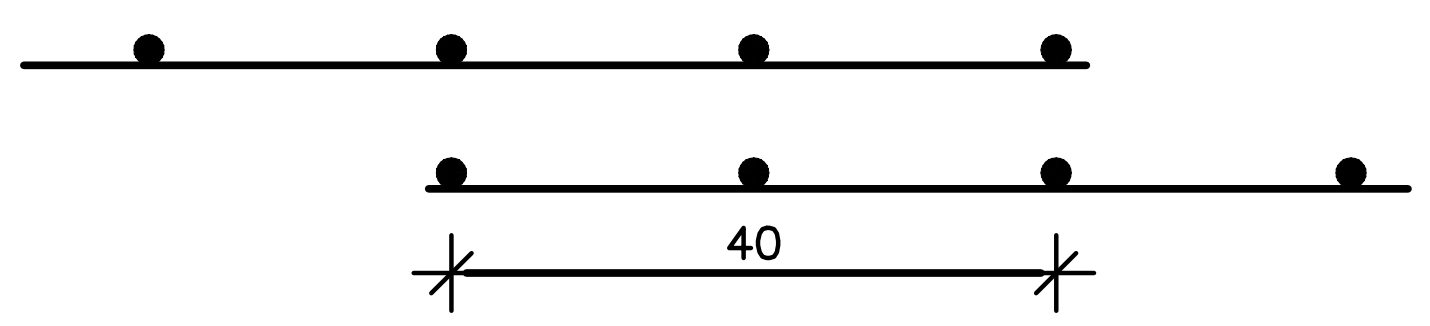

פרט חפיפת רשת
קנ"מ 1:10

<u>הנחיות שימוריות:</u>
א. סוגי אבן להחלפה ע"פ הקיים בשטח או בהתאם לדרישות המתכנן.
ב. הכנסת אבנים לא תקינות עם כיסי אדמה/סדוקות/מתפוררות לא יתקבלו ויידרש פרוק מיידי.
ג. כל חומרי המליטה ע"ב סיד יאושר ע"י המתכנן ו/או ינתן מפרט טכני מותאם.
ד. לפני תחילת ביצוע "גראוטינג" יש לקבל את אישור המתכנן למיקום, דלילות החומר וקוטר המעברים .
ה. באחריות הקבלן דווח על הזרקת גראוטינג.
ו. כל עבודות הפרוק יבוצעו בעבודת ידיים בלבד תוך ביצוע זהיר ללא פגיעה באלמנטים צמודים כגון: קירות, אומנות, וכו'.


<u>הנחיות כלליות:</u>
- יש לקרוא תוכנית זו יחד עם התכנית האדריכלית.
- יש לקרוא את כל התכניות יחד.
- אין לקחת מידות ע"י מדידה מהתכנית.
- על הקבלן לבדוק את כל המידות לפני ביצוע העבודה, במקרה של ספק או אי התאמה יש לפנות למהנדס.
- אין לבצע יציקות ללא אישור מהמהנדס בכתב.
- התוכניות ישארו רכושו הפרטי של המהנדס.
- העבודה תבוצע ע"י קבלן רשום.
באחריות הקבלן להביא מהנדס מטעמו ולאשר הפיגומים בכתב לפני היציקה.
- אין לבצע כל עבודה ע"פ תוכנית זו ללא רשיון בנייה בר תוקף.

תכנון:	יהונתן עוז רפאל איטליה	תאריך: 27.09.23
בקרה:	אינג' יעקב שפר	
שרטוט:	נעה בן חמו	ר.מס': 0024623
אישור:	אינג' יעקב שפר	

שפר רונן מהנדסים Schaffer & Ronen
הנדסה ושימור מבנים Conservation Engineering
רחוב יפו 33 ירושלים, מיקוד 94221 | 33 Jaffa St, Jerusalem 94221, Israel
טלפקס.972-2-6221072+ Tel/fax. | מייל. e-mail.office@shimureng.com


המזמין:
רט"ג
שם הפרויקט:
גן לאומי עין חמד
שם התוכנית:
פרט שביל בטון

גליון: 7 מתוך 9	קנ"מ:	1:20
	עידכון:	14.12.23
גליונות אלו: לעיון (■)	למכרז (□)	לביצוע (□)

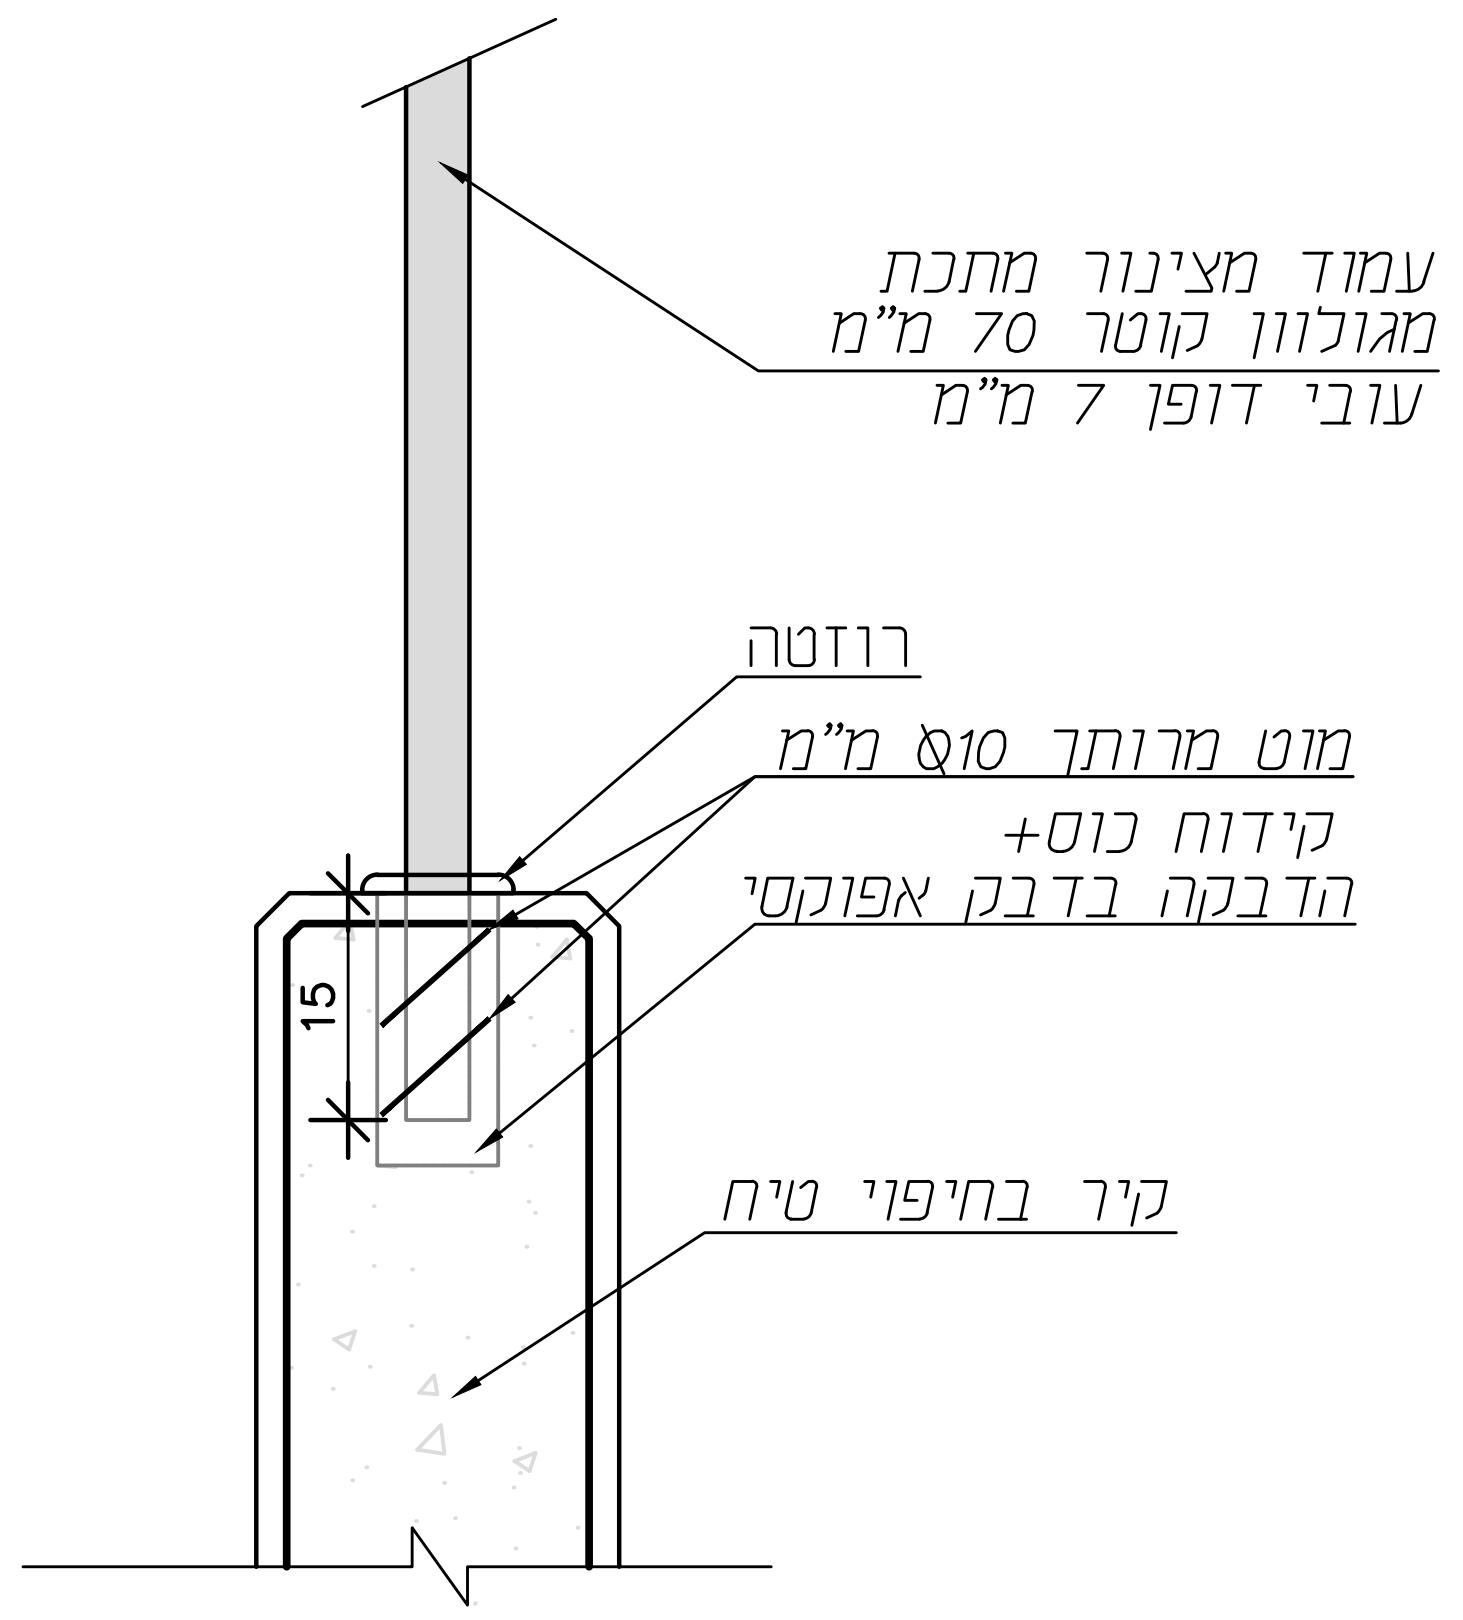


פרט עיגון מעקה
קנ"מ 1:10

הערות :
1. כל חלקי המתכת מגלוונים וצבועים בתנור בגוון 7030
2. כל מידות בס"מ אלא אם ציון אחרת
3. הריתוכים יעשו לפני הגילוון. אין לבצע ריתוכים בשטח ללא אישור המפקח

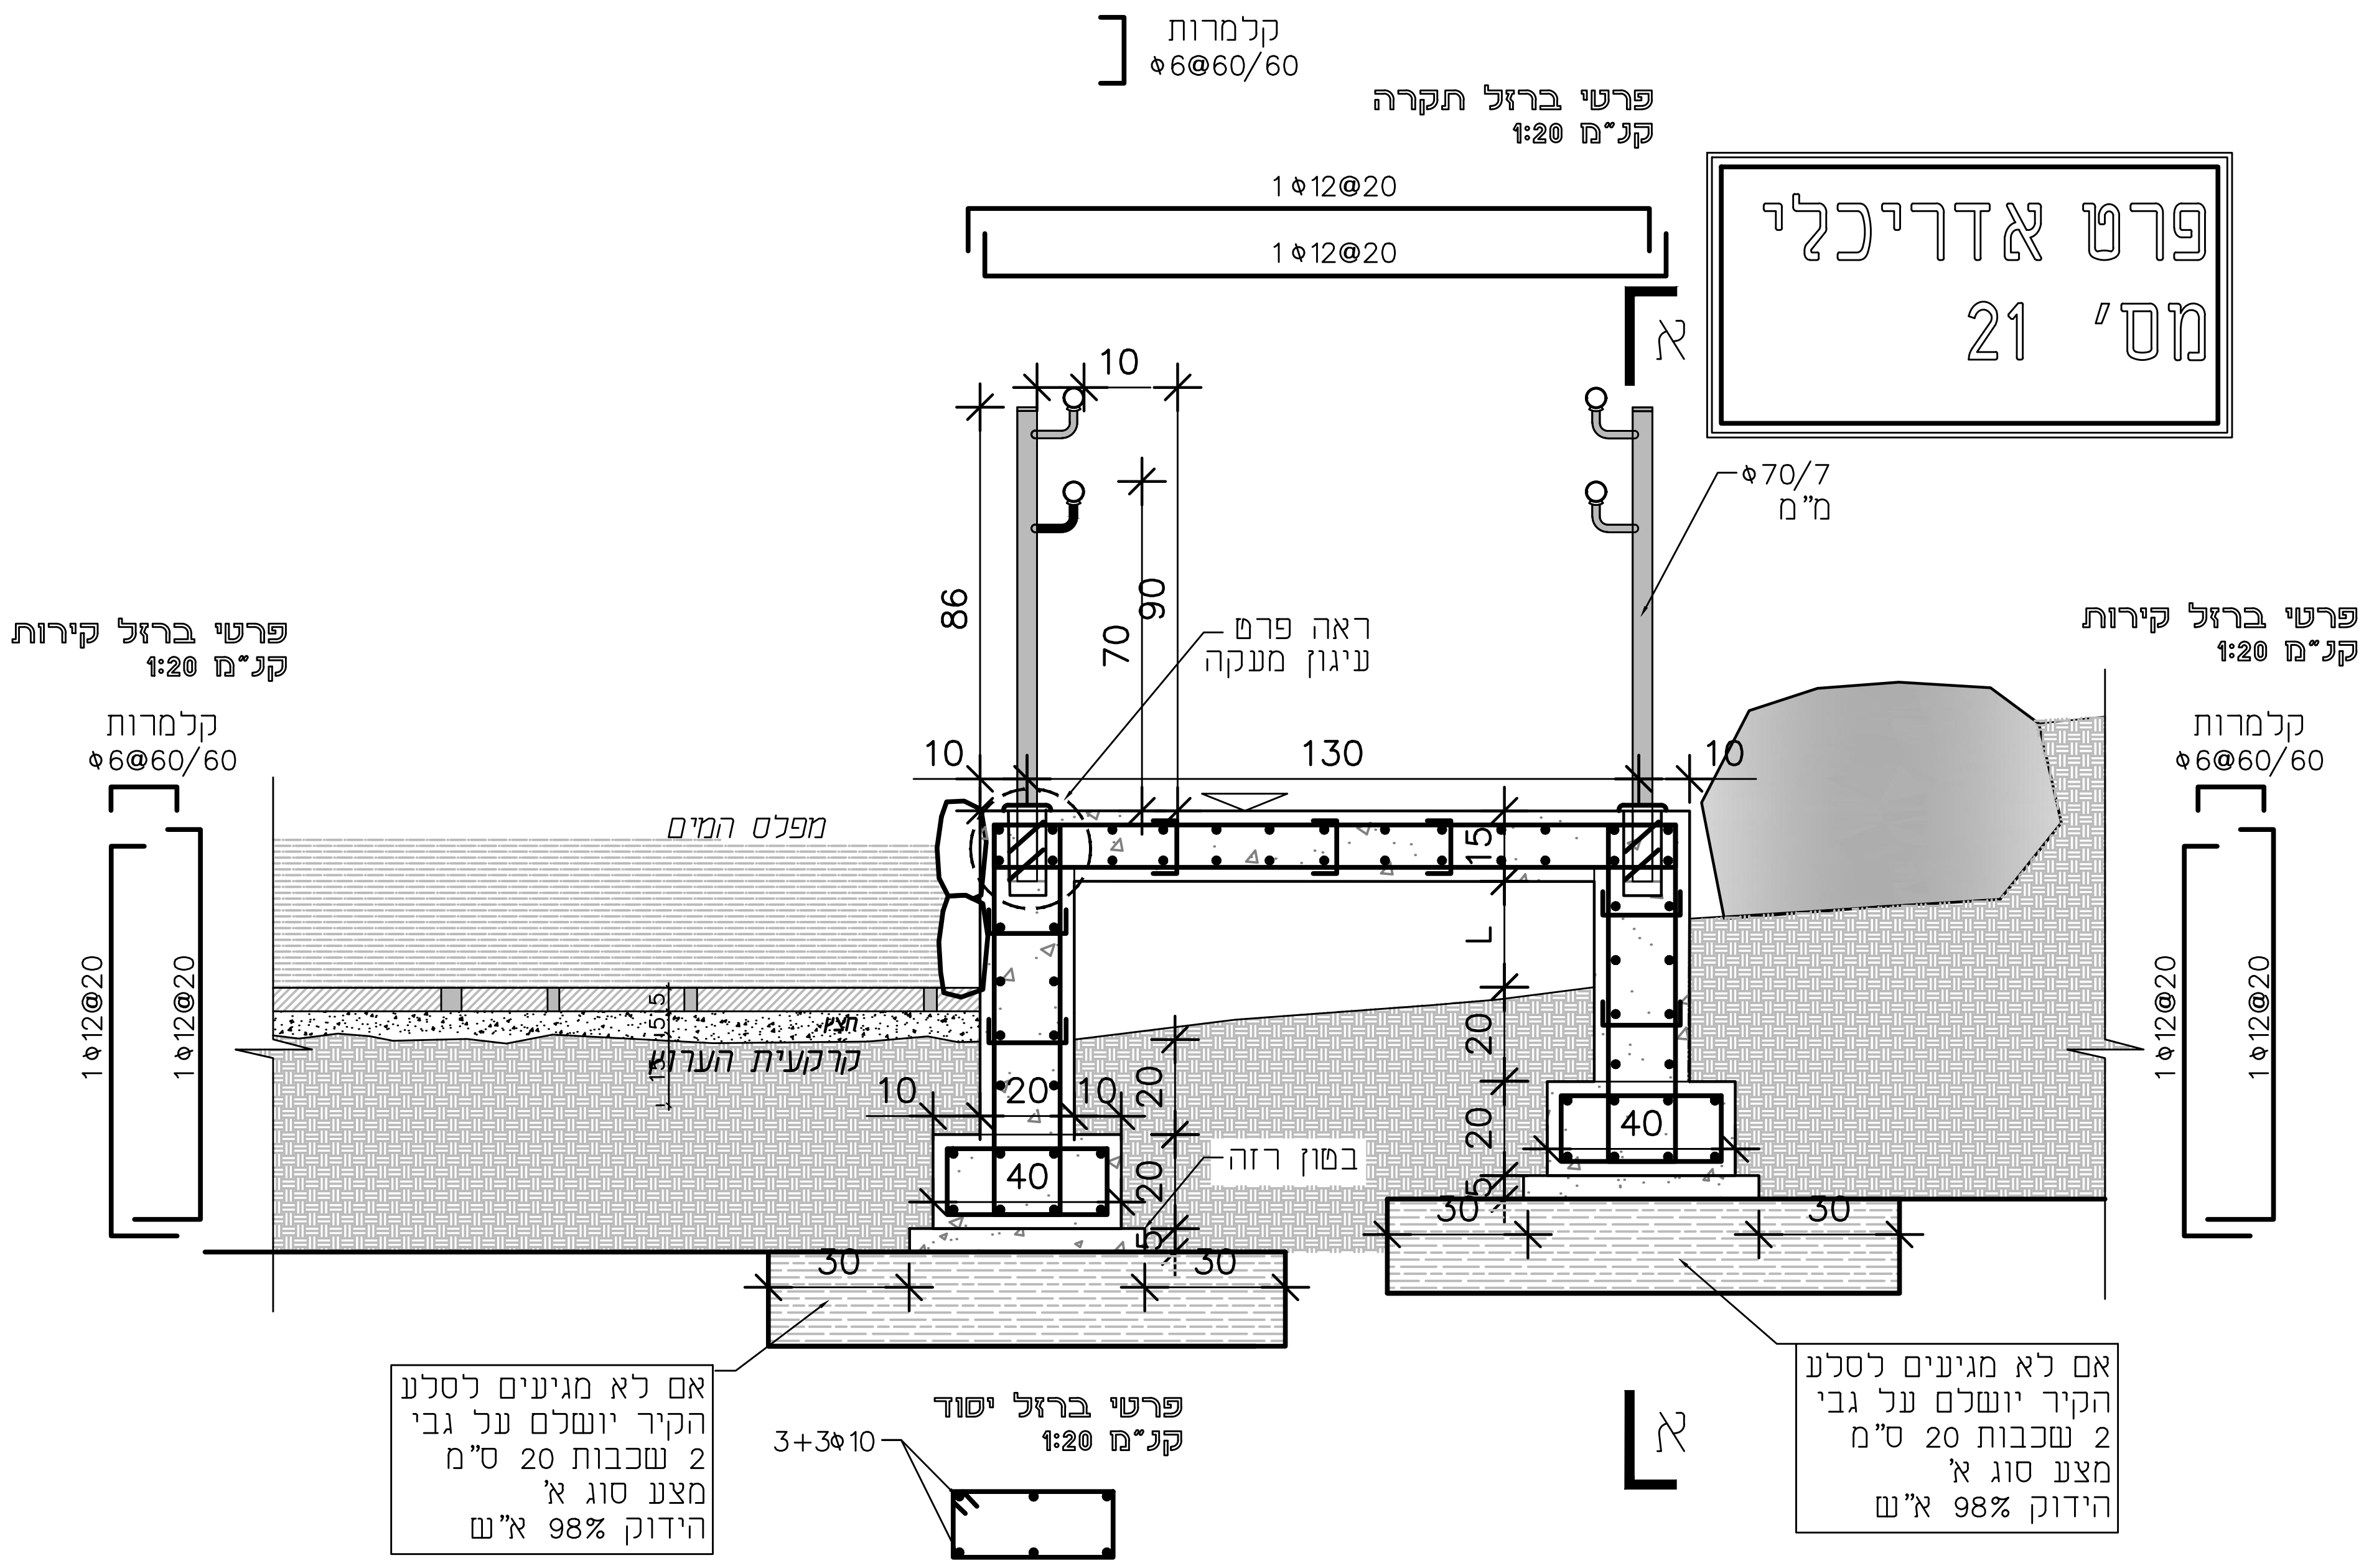

חתך רוחב עקרוני
ברמפה שיורדת לברכה מרוצפת

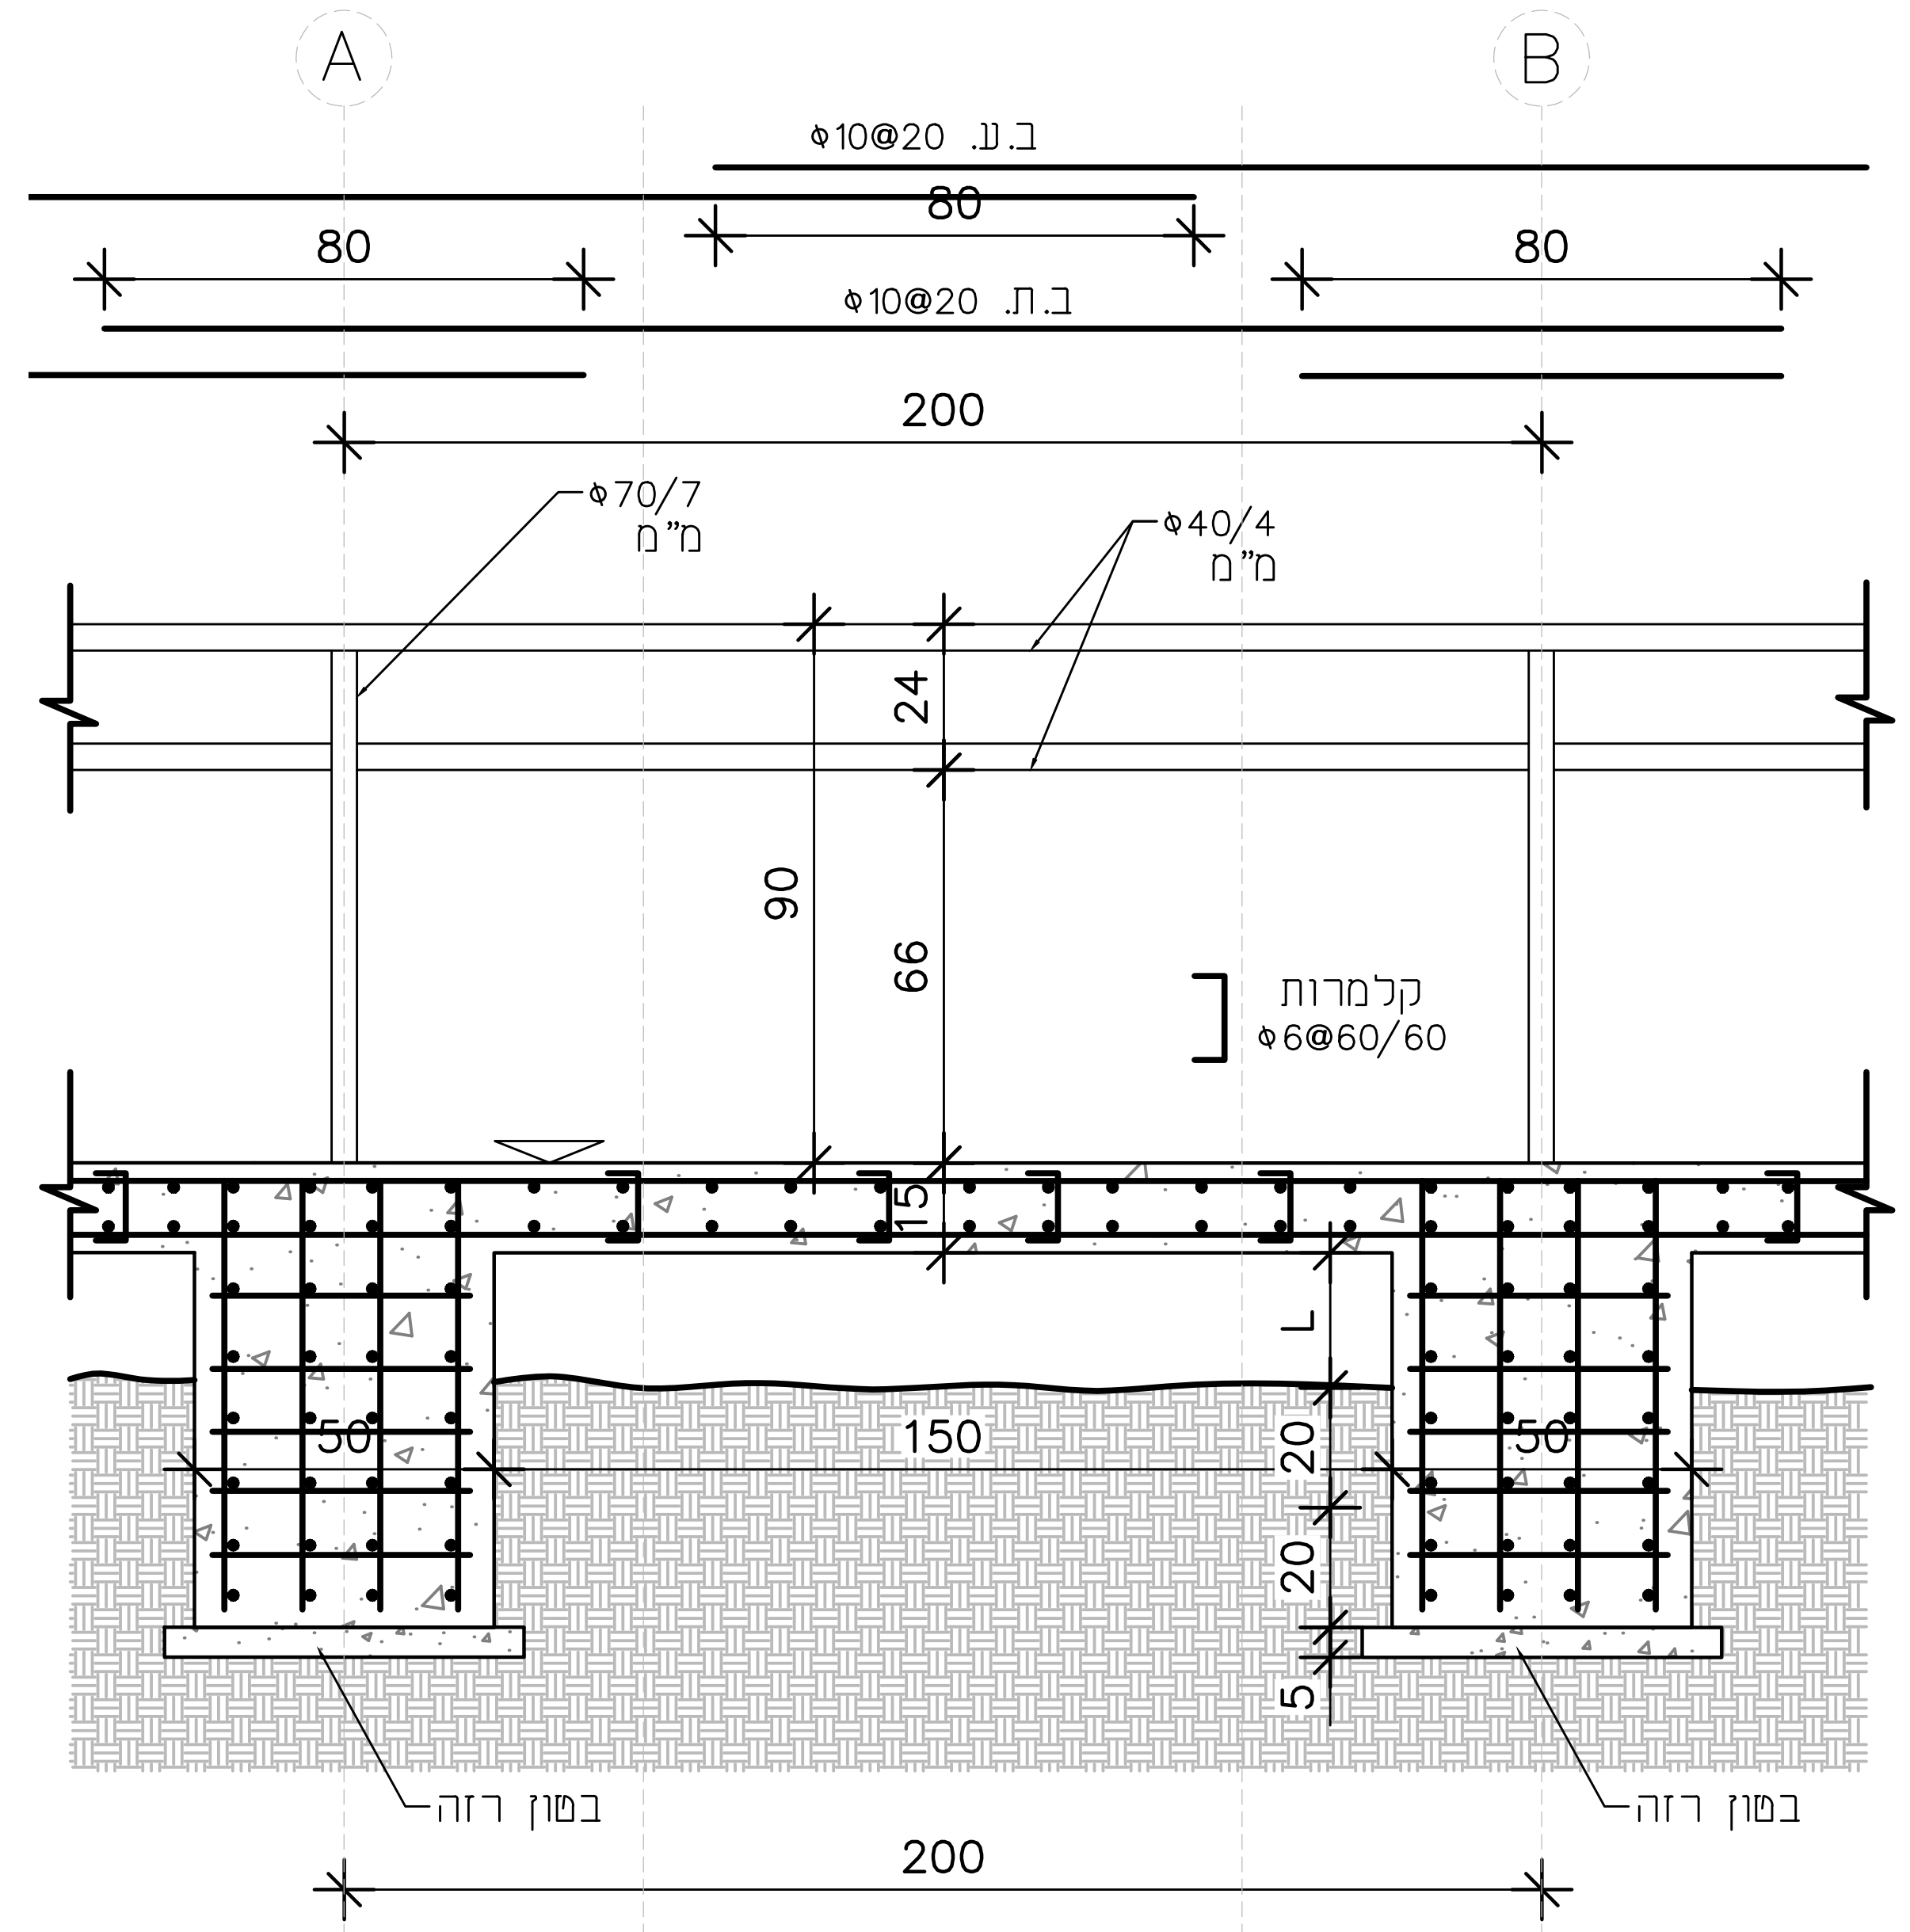

חתך א-א (חתך אורך)
קנ"מ 1:20

<u>הנחיות שימוריות:</u>
א. סוגי אבן להחלפה ע"פ הקיים בשטח או בהתאם לדרישות המתכנן.
ב. הכנסת אבנים לא תקינות עם כיסי אדמה/סדוקות/מתפוררות לא יתקבלו ויידרש פרוק מיידי.
ג. כל חומרי המליטה ע"ב סיד יאושר ע"י המתכנן ו/או ינתן מפרט טכני מותאם.
ד. לפני תחילת ביצוע "גראוטינג" יש לקבל את אישור המתכנן למיקום, דלילות החומר וקוטר המעברים .
ה. באחריות הקבלן דווח על הזרקת גראוטינג.
ו. כל עבודות הפרוק יבוצעו בעבודת ידיים בלבד תוך ביצוע זהיר ללא פגיעה באלמנטים צמודים כגון: קירות, אומנות, וכו'.

<u>הנחיות כלליות:</u>
-יש לקרוא תוכנית זו יחד עם התכנית האדריכלית.
-יש לקרוא את כל התכניות יחד.
-אין לקחת מידות ע"י מדידה מהתכנית.
-על הקבלן לבדוק את כל המידות לפני ביצוע העבודה, במקרה של ספק או אי התאמה יש לפנות למהנדס.
-אין לבצע יציקות ללא אישור מהמהנדס בכתב.
-התוכניות ישארו רכושו הפרטי של המהנדס.
-העבודה תבוצע ע"י קבלן רשום.
באחריות הקבלן להביא מהנדס מטעמו ולאשר הפיגומים בכתב לפני היציקה.
-אין לבצע כל עבודה ע"פ תוכנית זו ללא רשיון בנייה בר תוקף.

תכנון:	יהונתן עוז רפאל איטליה	תאריך: 27.09.23	
בקרה:	אינג' יעקב שפר		
שרטוט:	נעה בן חמו	ר.מס': 0024623	
אישור:	אינג' יעקב שפר		


שפר רונן מהנדסים Schaffer & Ronen
הנדסה ושימור מבנים Conservation Engineering
רחוב יפו 33 ירושלים, מיקוד 94221 | 33 Jaffa St, Jerusalem 94221, Israel
טלפקס.972-2-6221072+ Tel/fax | מייל.e-mail.office@shimureng.com

המזמין:
רט"ג
שם הפרויקט:
גן לאומי עין חמד
שם התוכנית:
פרט רמפה לבריכה

גליון: 8 מתוך 9	קנ"מ:	1:20	
	עידכון:	14.12.23	
גליונות אלו:	לעיון ■	למכרז □	לביצוע □

פרט אדריכלי
מס' 22

חתך עקרוני ברמפה שיורדת לברכה מרוצפת
קנ"מ 1:20

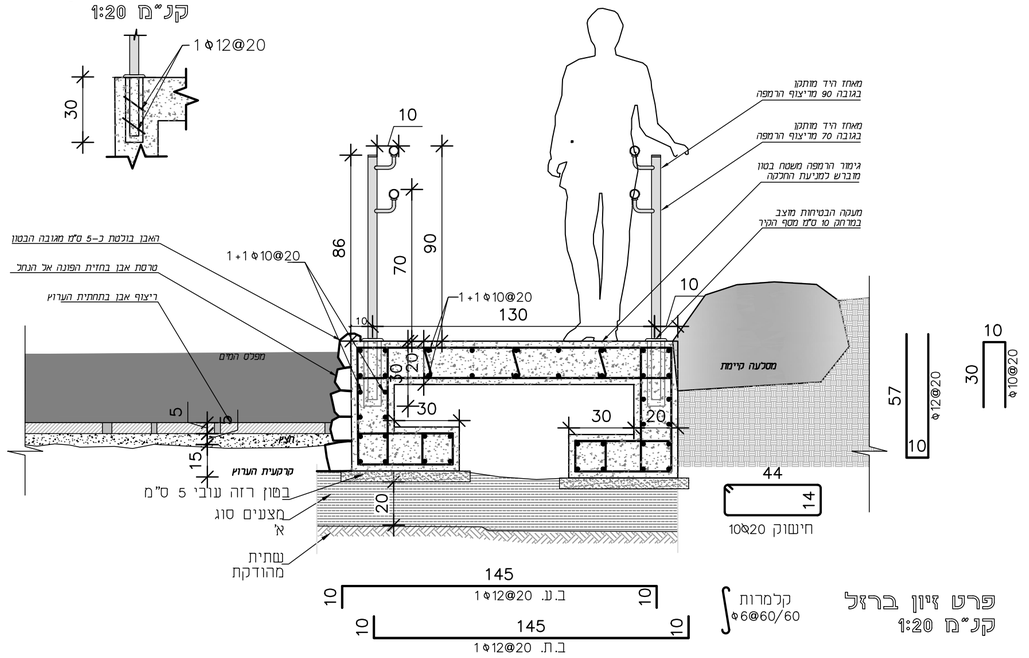

פרט עיגון מעקה
קנ"מ 1:20

פרט זיון ברזל
קנ"מ 1:20

הנחיות עיצוריות:
א. סוגי אבן להחלפה ע"פ הקיים בשפח או בהתאם לדרישות המתכנן.
ב. הכנסת אבנים לא תקינות עם כיסי אדמה/סדוקות/מתפוררות לא יתקבלו ויידרש פרוק מיידי.
ג. כל חומרי המליטה ע"ב סיד יאושר ע"י המתכנן ו/או ינתן מפרט מכני מותאם.
ד. לפני תחילת ביצוע "גראופינג" יש לקבל את אישור המתכנן למיקום, דלילות החומר וקוטר המעברים.
ה. באחריות הקבלן דווח על הזרקת גראופינג.
ו. כל עבודות הפרוק יבוצעו בעבודת ידיים בלבד תוך ביצוע זהיר ללא פגיעה באלמנטים צמודים כגון: קירות, אומנות, וכו'.

הנחיות כלליות:
-יש לקרוא תוכנית זו יחד עם התכנית האדריכלית.
-יש לקרוא את כל התכניות יחד.
-אין לקחת מידות ע"י מדידה מהתכנית.
-על הקבלן לבדוק את כל המידות לפני ביצוע העבודה, במקרה של ספק או אי התאמה יש לפנות למהנדס.
-אין לבצע יציקות ללא אישור מהמהנדס בכתב.
-התוכניות ישארו רכושו הפרטי של המהנדס.
-העבודה תבוצע ע"י קבלן רשום.
באחריות הקבלן להביא מהנדס מפעמו ולאשר הפיגומים בכתב לפני היציקה.
-אין לבצע כל עבודה ע"פ תוכנית זו ללא רשיון בנייה בר תוקף.


תכנון:	יהונתן עוז רפאל אשכליה	תאריך:	27.09.23
בקרה:	אינג' יעקב שפר		
עורכת:	נעה בן חמו	ר.מס:	0024623
אישור:	אינג' יעקב שפר		

שפר רונן מהנדסים Schaffer & Ronen
הנדסה ושימור מבנים Conservation Engineering
רחוב יפו 33 ירושלים, מיקוד 94221, Israel | 94221 ,33 Jaffa St. Jerusalem
טל'/פקס: 02-6221072-972 Tel/fax: | e-mail: office@shimureng.com, מייל:

המזמין:	רט"ג
שם הפרויקט:	גן לאומי עין חמד
שם התוכנית:	פרט רמפה לבריכה וטריבונות ישיבה
גליון:	8 מתוך 9
קנ"מ:	1:20
עידכון:	14.12.23
גליונות אלו:	לעיון / למכרז / לביצוע

פרט אדריכלי
מס' 23

חתך עטריבוהות ישיבה מאבן
קנ"מ 1:20

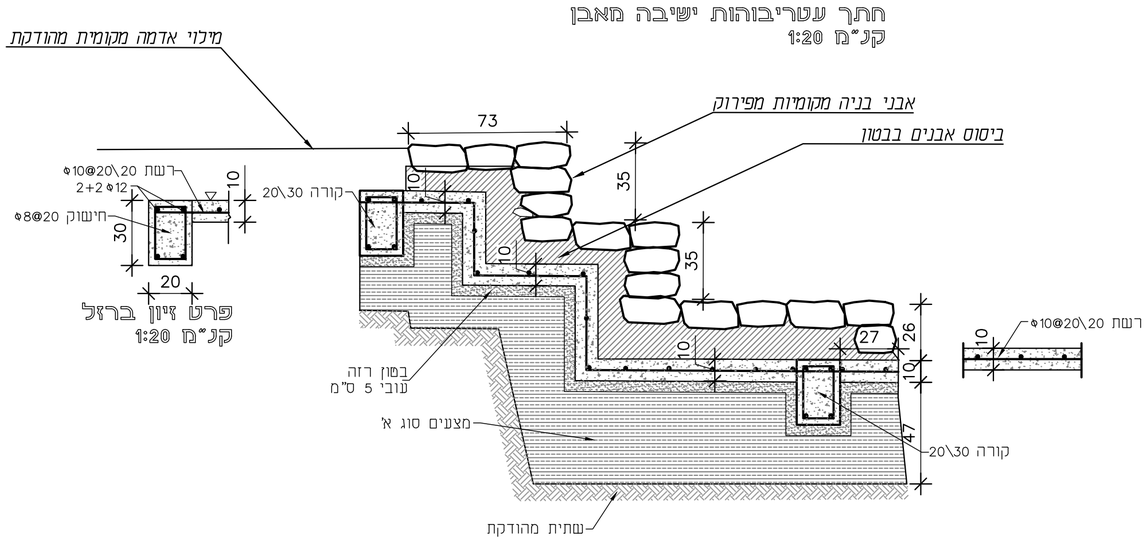

פרט זיון ברזל
קנ"מ 1:20