

רט"ג **קומראן**	
פרגולה **מבט פרטים וחתכים** **AR - 01.4**	
קנה מידה	1:50
תאריך	01.05.2024
גרסה	4
לעיון	למכרז / לביצוע
אור אדריכלים קבוץ הרדוף, ד.נ המוביל, 17930 טל.049059306	




14 פרט חיבור עמודים לקורות
Scale: 1:80

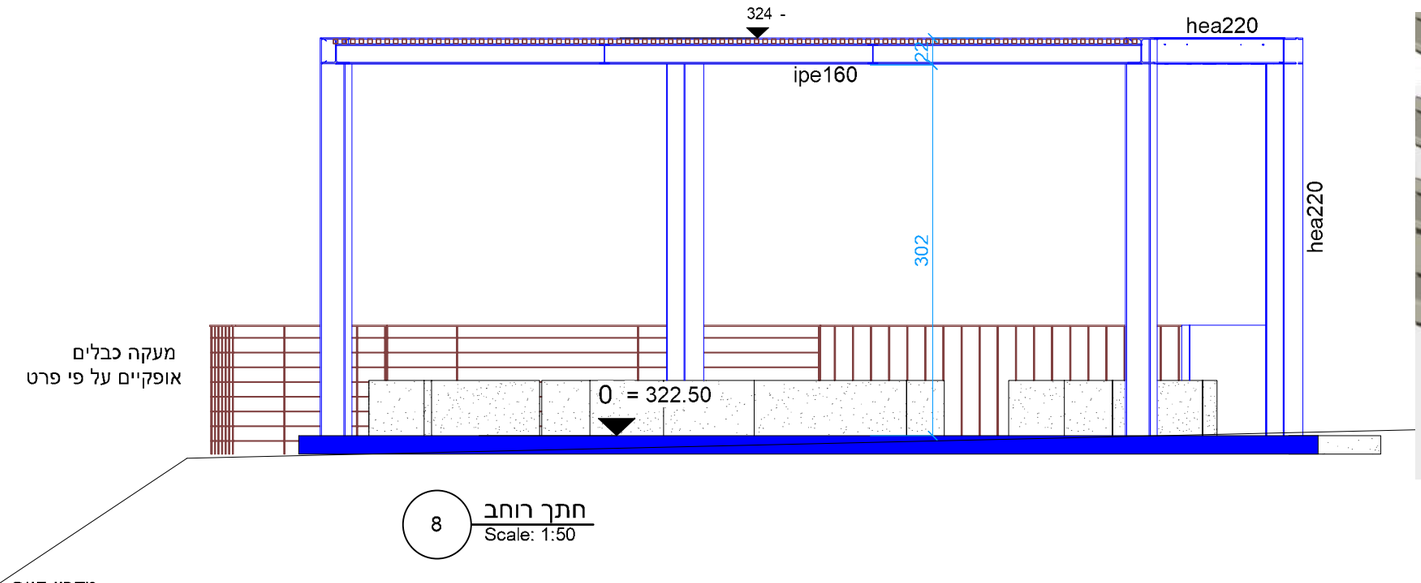


8 חתך רוחב
Scale: 1:50

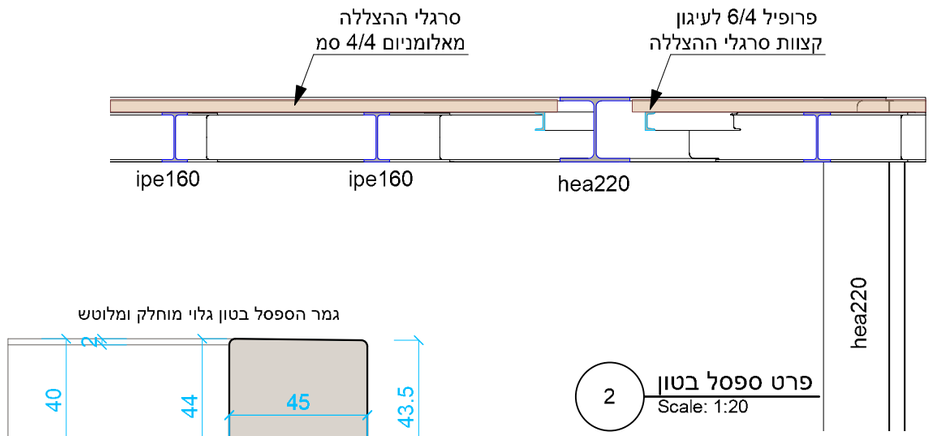

2 פרט ספסל בטון
Scale: 1:20

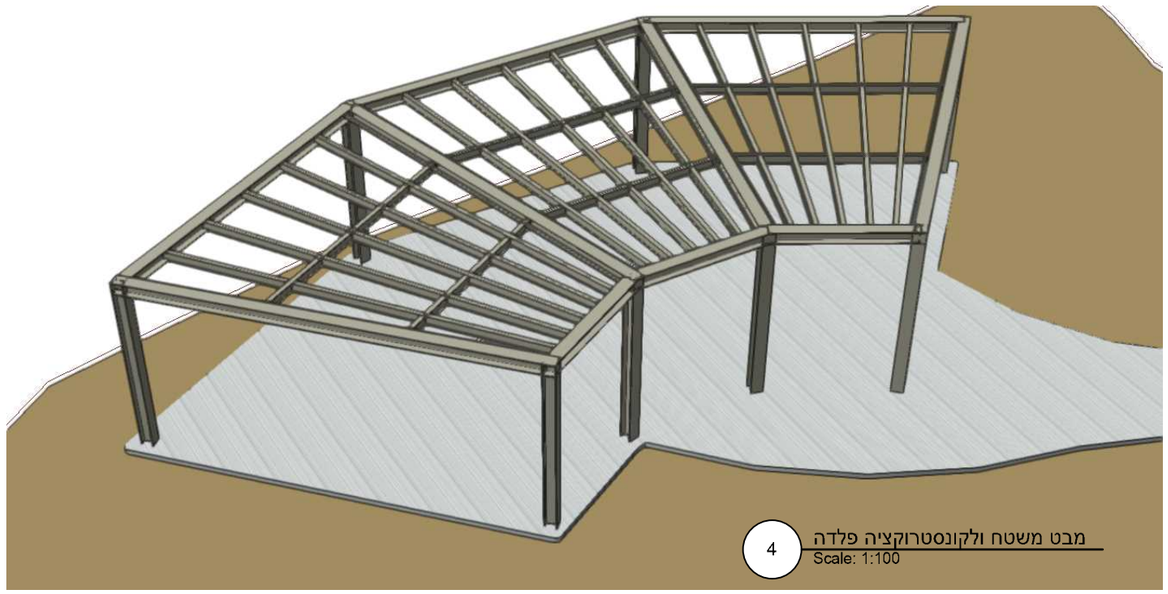

4 מבט משטח ולקונסטרוקציה פלדה
Scale: 1:100

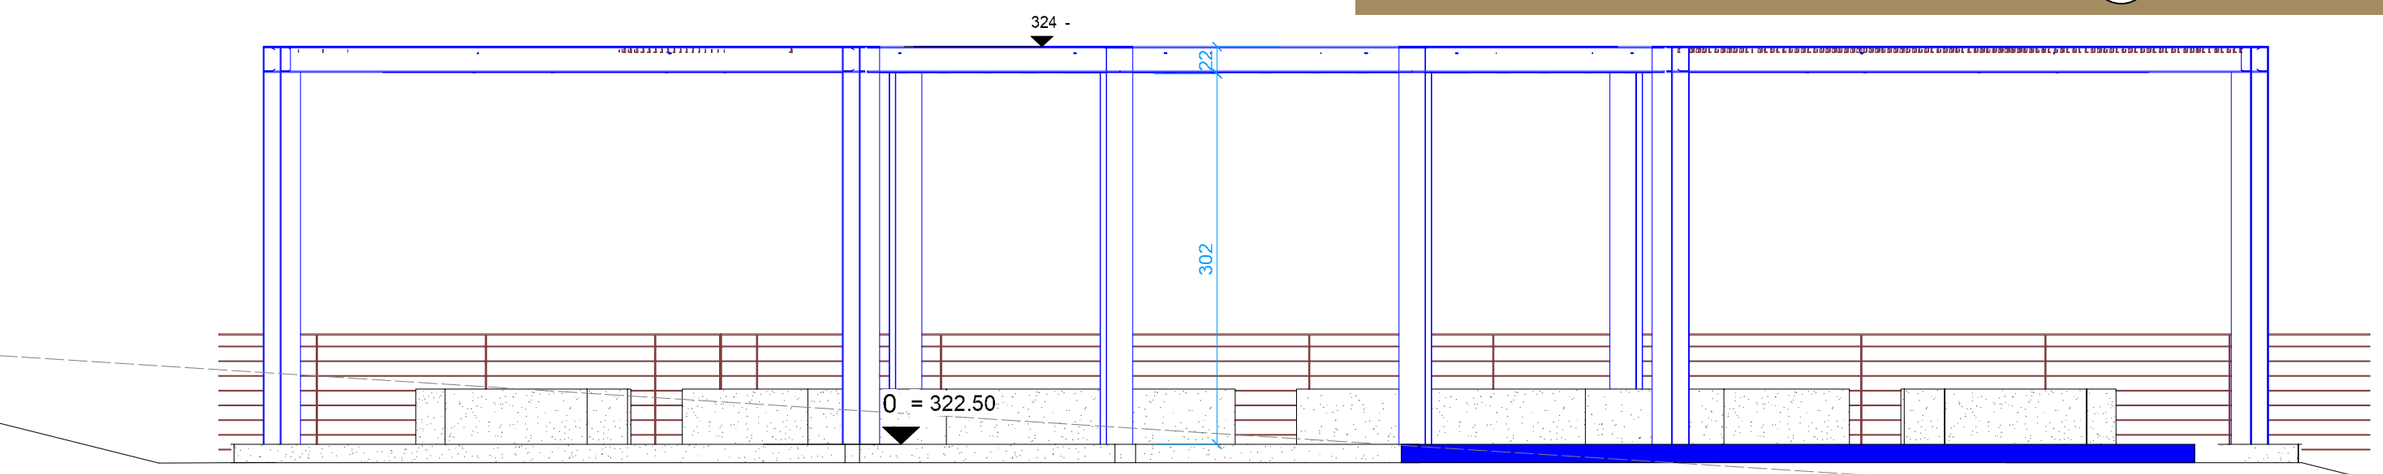

9 חזית דרומית
Scale: 1:50