רט"ג
קומראן

פרגולה
מבט פרטים וחתכים
AR - 01.4


קנה מידה	1:50
תאריך	01.05.2024
גרסה	4

לעיון | למכרז | לביצוע


אור אדריכלים
קבוץ הרדוף, ד.נ המוביל, 17930
טל.049059306




14 פרט חיבור עמודים לקורות
Scale: 1:80

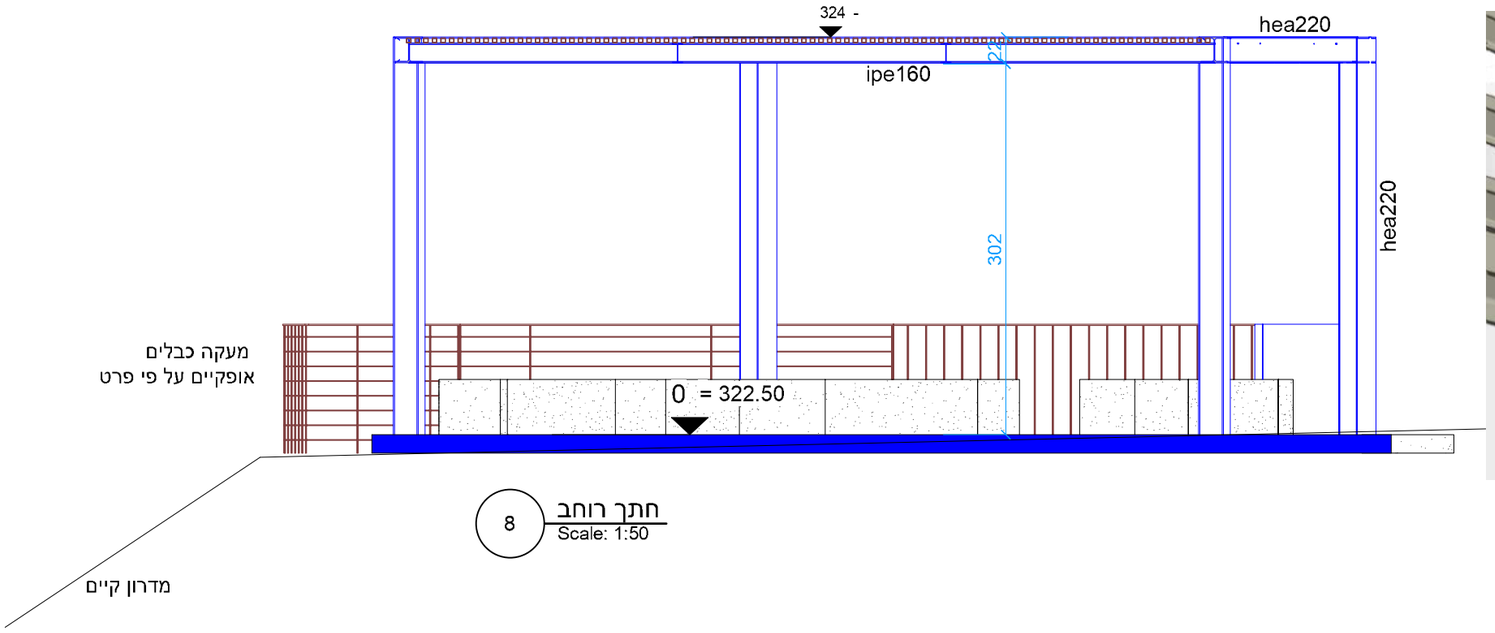

8 חתך רוחב
Scale: 1:50

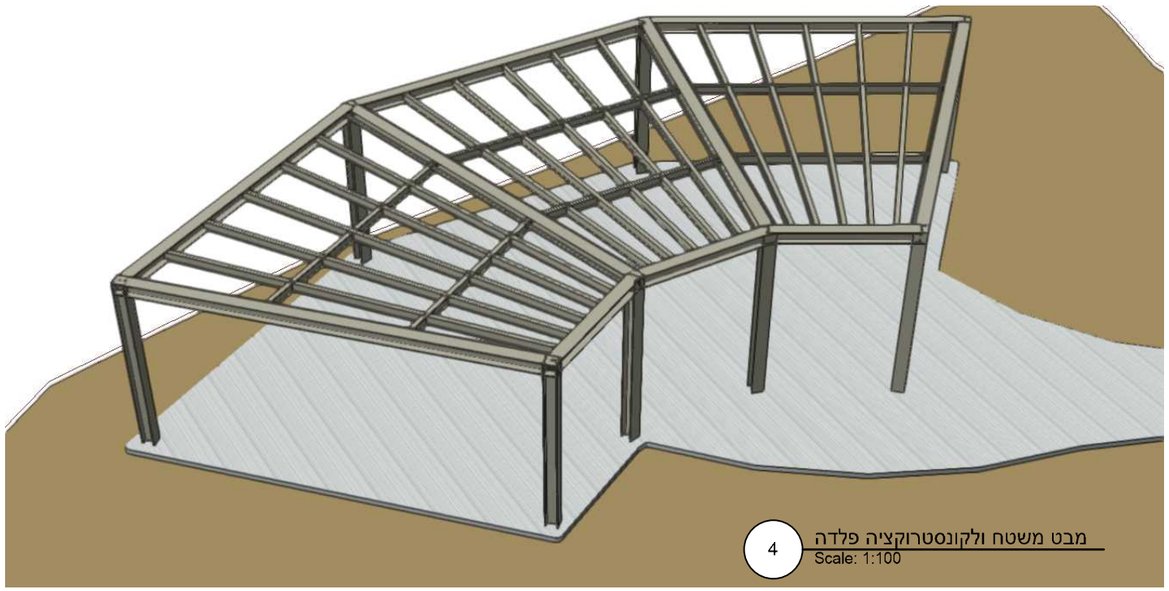


4 מבט משטח ולקונסטרוקציה פלדה
Scale: 1:100

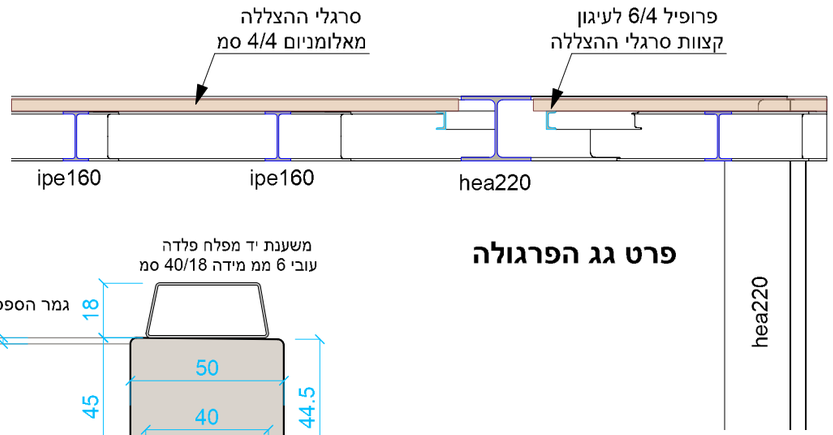

פרט גג הפרגולה

פרט ספסל בטון

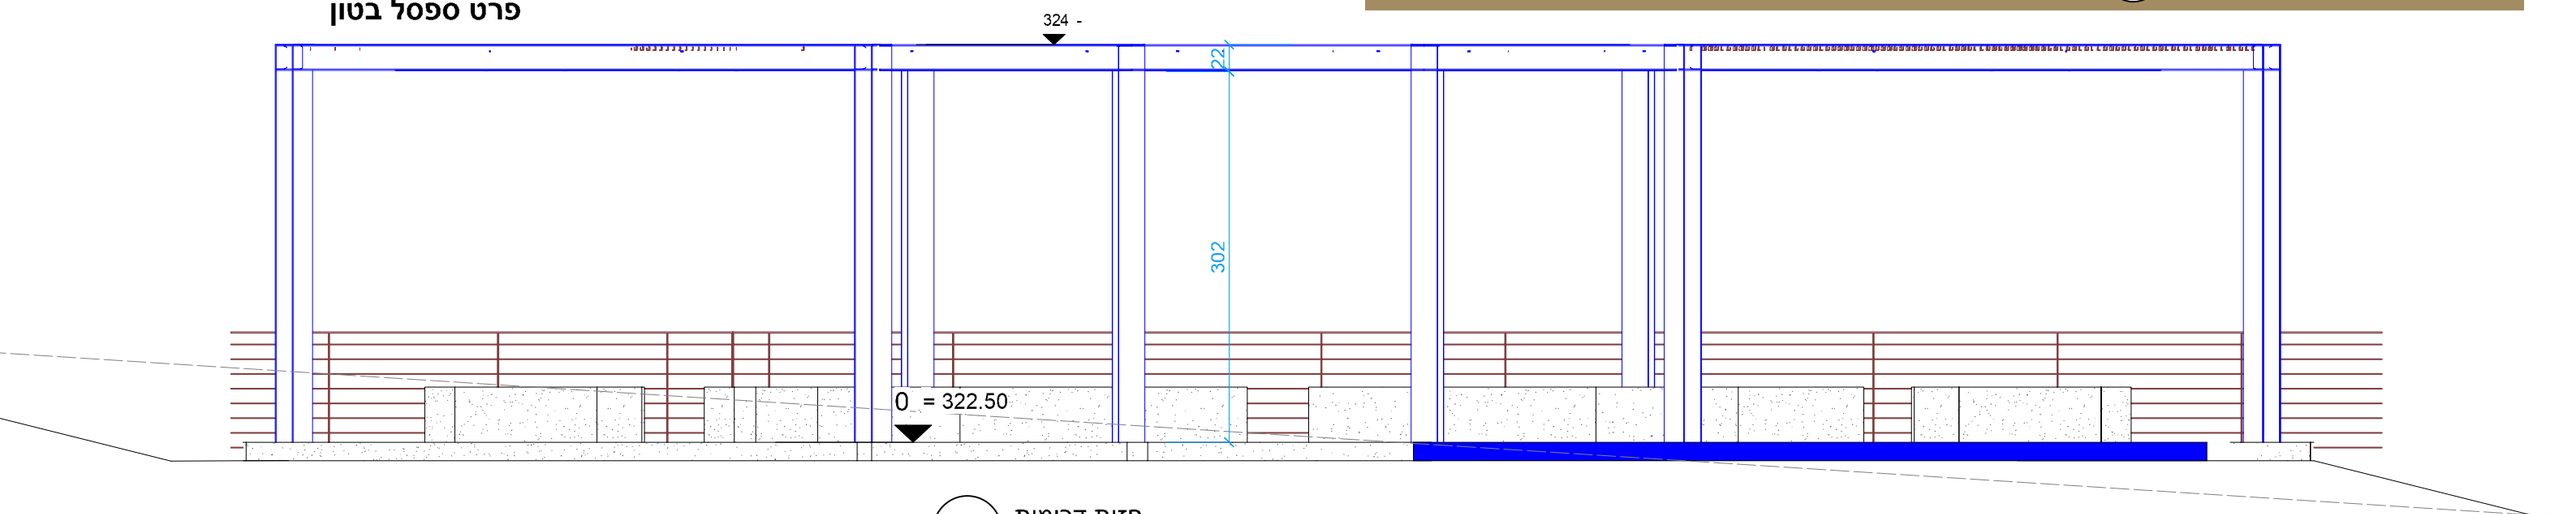

9 חזית דרומית
Scale: 1:50