
הערות:

1. **כל רכיבי העץ – מעץ אורן פיני דרגה 5 , עם חיטוי אימפרגנציה תקני , עץ מוקצע ומשויף .**
2. **חיבור הבמבוקים יהיה <u>בין</u> קורות העץ, כך שמלמטה לא ייראה החיבור.**

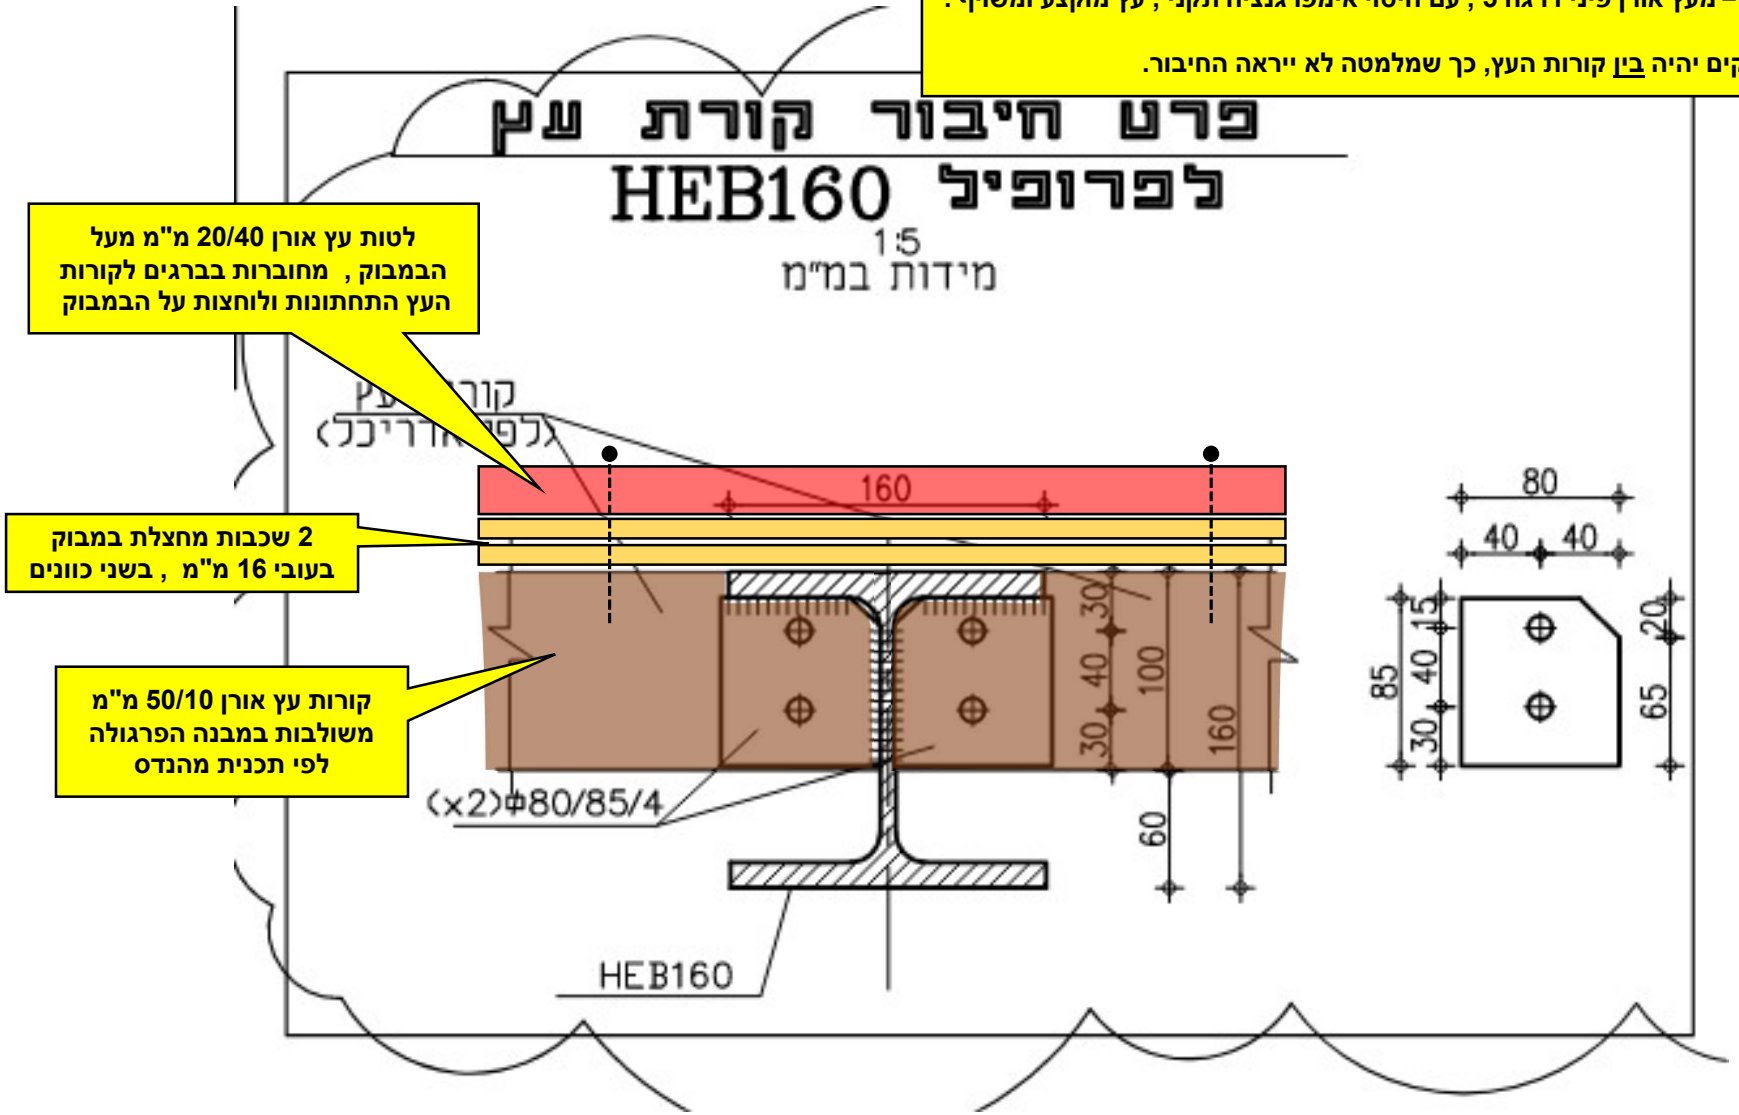

לטות עץ אורן 20/40 מ"מ מעל הבמבוק , מחוברות בברגים לקורות העץ התחתונות ולוחצות על הבמבוק

2 שכבות מחצלת במבוק בעובי 16 מ"מ , בשני כוונים

קורות עץ אורן 50/10 מ"מ משולבות במבנה הפרגולה לפי תכנית מהנדס