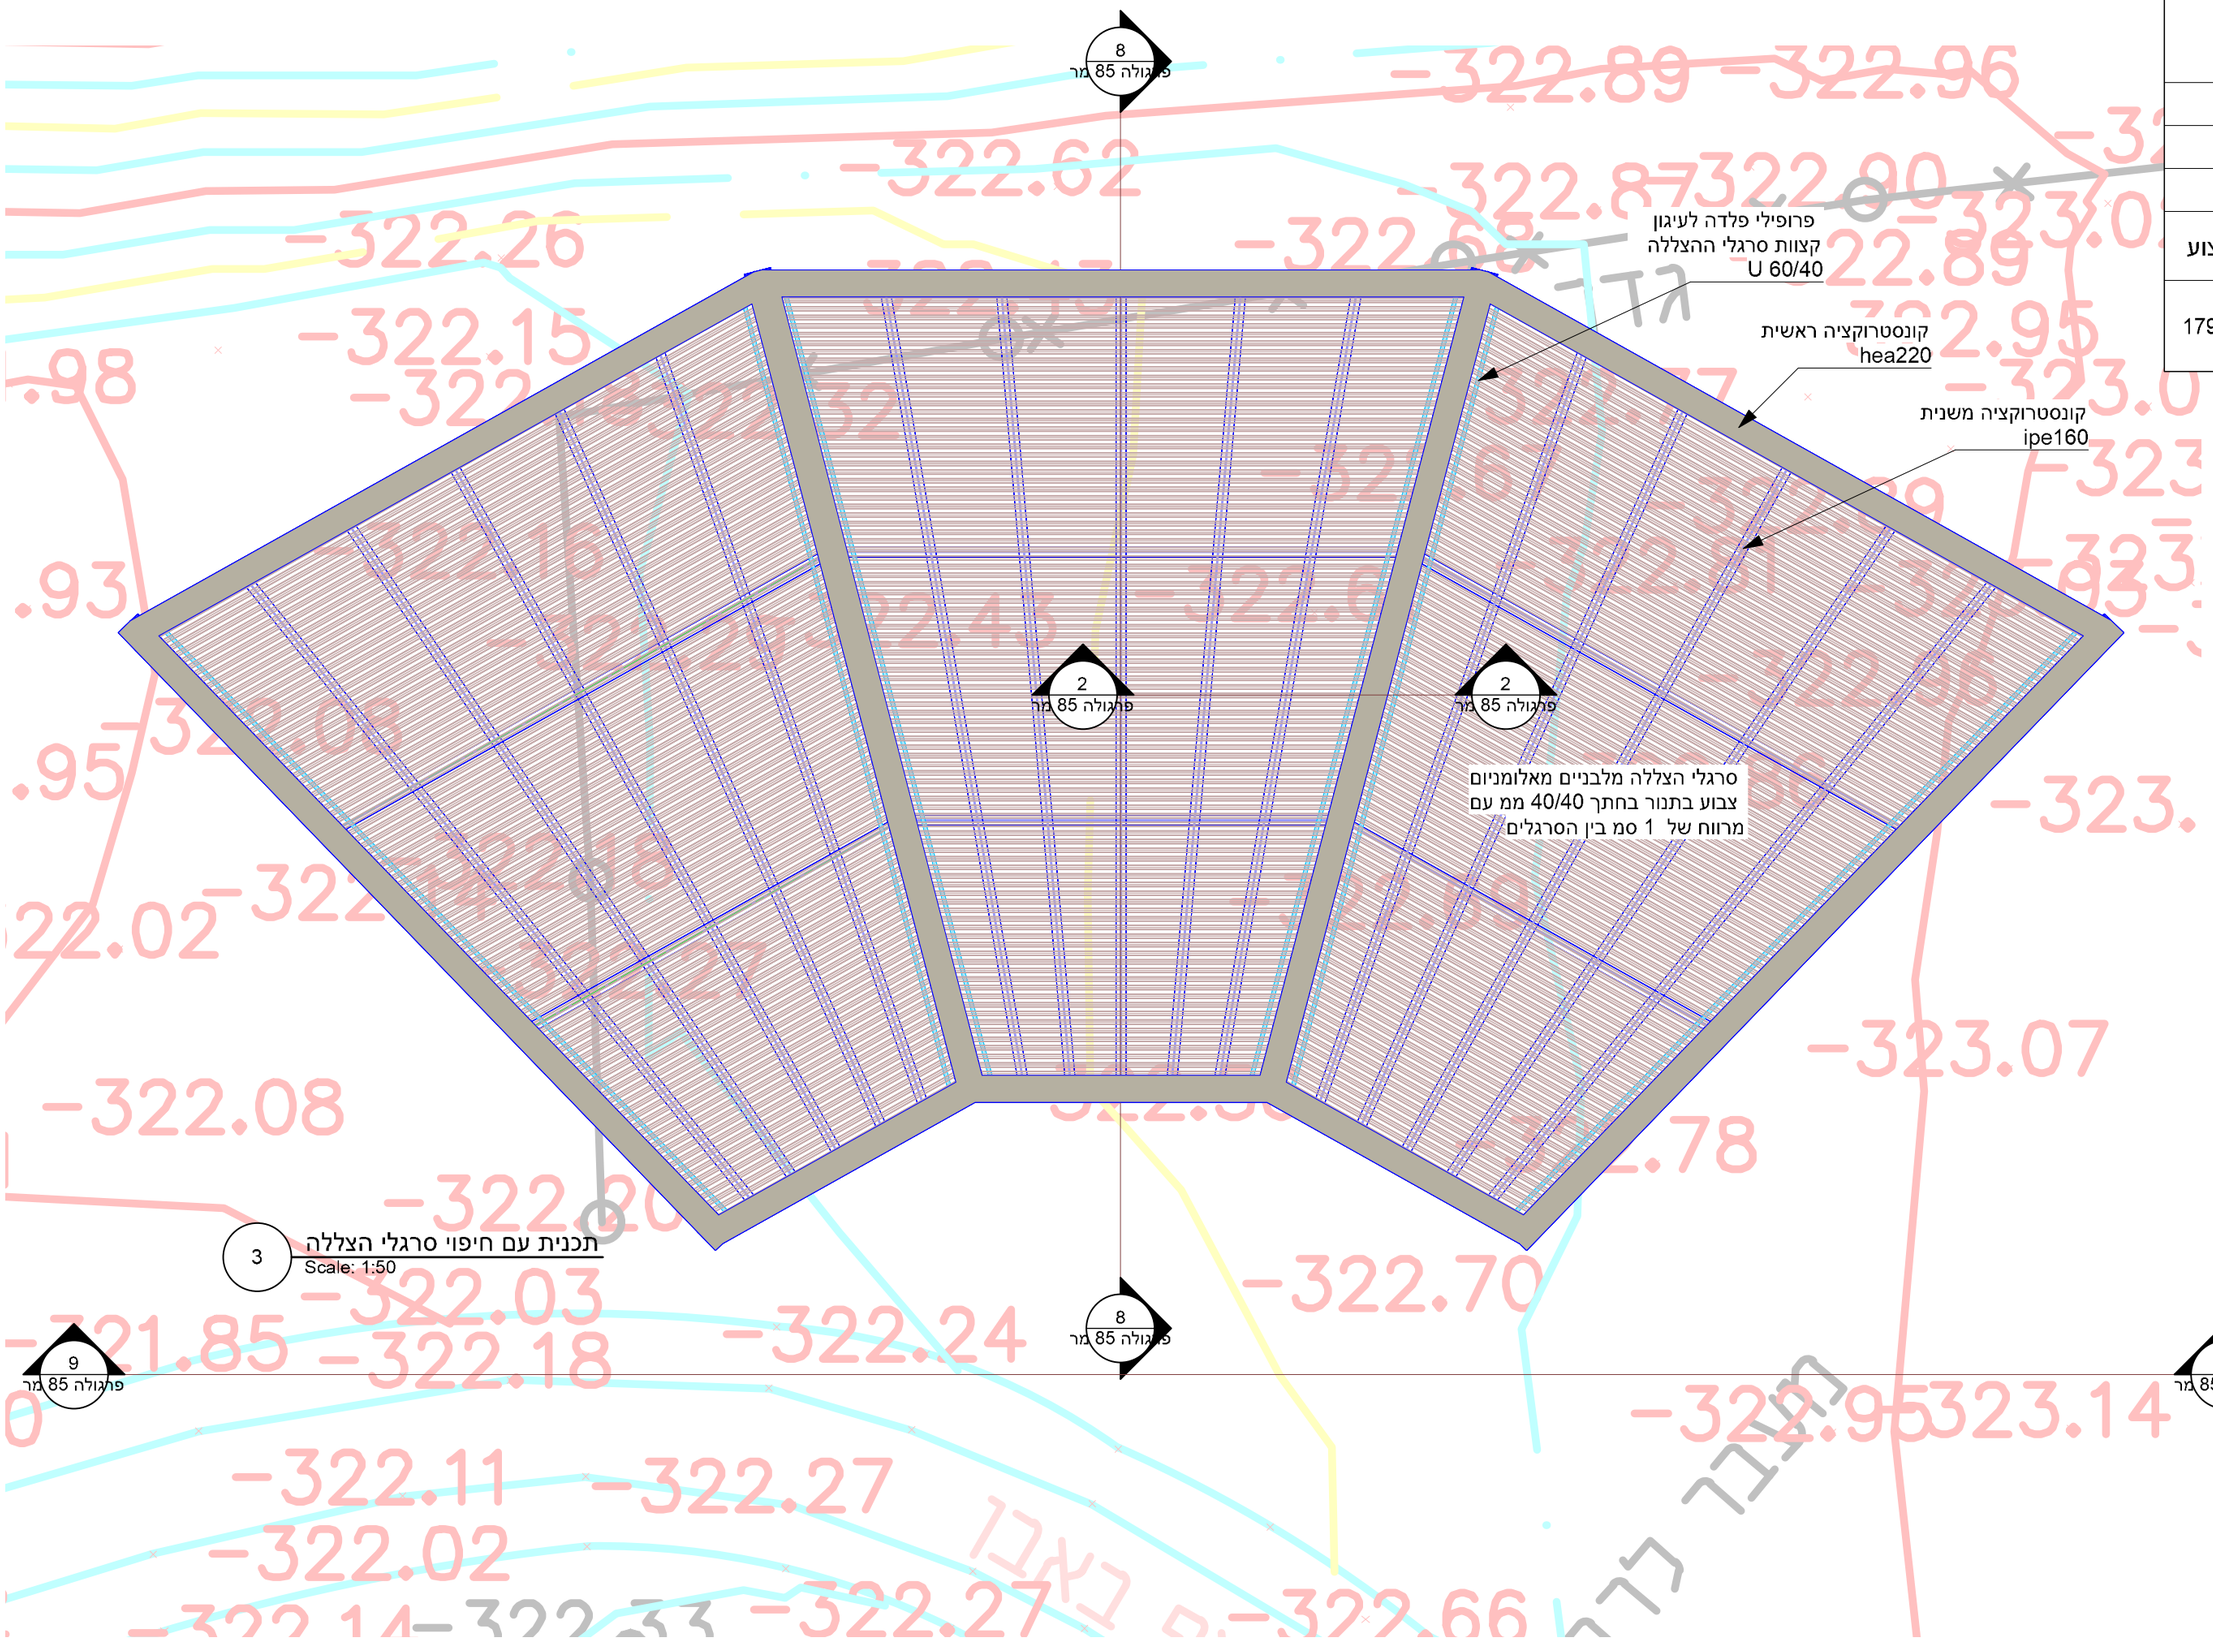


3 תכנית עם חיפוי סרגלי הצללה
Scale: 1:50

רט"ג
קומראן

תכנית גג הפרגולה עם סרגלי הצללה

AR - 01.3

קנה מידה	1:50
תאריך	01.05.2024
גרסה	4
לעיון	למכרז / לביצוע

אור אדריכלים
קבוץ הרדוף, ד.נ המוביל, 17930
טל: 049059306