פריסת שירותים

20.1 פריסת שירותים מפלס 0.00 - תכנית
20.2 פריסת שירותים - נשים
20.3 פריסת שירותים - גברים
20.4 פריסת שירותים - תא נגיש
20.5 פריסת שירותים - חדר צוות
20.6 פריסת שירותים- כיור שוקת יציקת בטון אדריכלית- כמות 6

* לכל מאחזי היד יבוצעו חיזוקים והכנות נדרשות בהתאם לסוג הקיר כנ"ל לכל אלמנט אחר שדורש תלייה
* כל שקעי החשמל שאינם מסומנים ימוקמו בגובה 129 ס"מ מפני ריצוף וימוקמו במפגש 4 אריחים.
* קרמיקה תהיה מבריקה בגוון לבחירת אדריכל, יתכן ערוב צבעים על פי דוגמה בקירות שירותים.
*בכל הפינות החיצוניות או בקצה עליון או צדדי של קרמיקות בקירות יותקן פרופיל Kerajolly KJ-A בגוון על פי הגדרת אדריכל.
* יש לספק את כל הכלים הסינטרים מתוצרת הארץ ומנירוסטה

מקרא אביזרים:

מספר	אביזר	חברה/יצרן	דגם	הערות	כמות
1	אסלה תלויה לנכים 70 סמ מחרס לבן כולל מושב ללא מכסה עם ציר נירוסטה אחד, כולל זיגוג סמוי לקטילת כל בקטריה. מושב אסלה תואם דגם סטרק 3 ללא מכסה עשוי מאוריאה עם ציר נירוסטה לכל האורך עם שני תופסנים למניעת תזוזת המושב.	DURAVIT	סדרה סטרק 3 אסלה דגם 2203092000 מושב דגם 006261	אסלת נכים גובה פני **מושב** אסלה 43 ס"מ. **לתאום סופי לפני ביצוע!!! לפי הנחיות יועץ נגישות**	2
2	כיור תלוי לשרותי נכים ללא ברוץ במידות 40X50 סמ' ללא סיפון	חרסה	דגם קליר 50 מקט 122	גובה משטח H=85 סמ'	2
3	כיור מטבח חרס התקנה שטוחה 58/43, סדרת CORAL כולל וונטיל אמריקאי מתאים	חרסה	קורל 60 דגם 540	כיור בגובה המשטח עפ תכניות ופריסות	1
5	ברז קיר אלקטרוני מופעל באמצעות חיישן סדרת D28	שטרן	D23 DPE	ברז מהקיר גובה H=100.0	12
6	ברז ניצב למטבח יציאה ממשטח סדרת CLEAR פיה ארוכה מסתובבת.	חמת	קליר 305322	עם גובה משטח עפ תכניות ופריסות	1
7	אסלה תלויה מחרס לבן רימלס כולל מושב דגם מלא ללא מכסה עם ציר נירוסטה אחד.	חרסה HALO	אסלה דגם "סמארט 55" 392 של חרסה בגוון לבן מושב תוצרת HALO דגם HALOMED	גובה פני אסלה 40 ס"מ	13
8	ידית מתרוממת	שינזון perssalit	דגם R1110 צבע לבן	גובה קצה עליון H=75 סמ'	2
9	מוט אחיזה L 60X60 קבועה	שינזון perssalit	דגם R1364 או R1374 ימין או שמאל עפ תכניות צבע לבן	שירותי נכים -גובה קצה עליון H=75 סמ'	2
10	מוט אחיזה אנכי באורך 60 סמ. יותקן משני הצדדים של המשתנה	שינזון perssalit	דגם 1454 צבע לבן	גובה קצה תחתון H=70 סמ'	2
11	מראה תלויה קריסטלית כוללת 4 תפסני נירוסטה במידה 55/100	ERLAU	ERLAU 8102001	שירותי נכים -גובה קצה תחתון H=90 סמ'	2
12	מראה תלויה קריסטל 60/85 סמ'			גובה קצה תחתון - H=115 סמ' לפי תכנית	9
13	סבונית תלויה	DELABIE	REF-510581	גובה קצה תחתון - H=90 סמ' **לא למכרז- הצטיידות**	
14	מתקן לנייר טואלט תלוי			גובה קצה תחתון - H=85 סמ' **לא למכרז - הצטיידות**	
15	מתקן נייירות לייבוש ידיים			גובה קצה תחתון H=85 סמ' **לא למכרז - הצטיידות**	
16	אשפתון תלוי	חוגלה קימברלי	1833	גובה קצה תחתון H=35 סמ' **לא למכרז - הצטיידות**	
17	מדף זכוכית לשירותי נכים במידות 30/15 ס"מ			גובה 85 =H סמ' **לא למכרז - הצטיידות**	
18	מוט אחיזה אופקי קבוע לדלת נגישה אורך 60 סמ	שינזון perssalit	דגם 1454 צבע לבן	גובה 85 =H סמ'	2
19	מברשת ניקוי			**לא למכרז - הצטיידות**	
20	אשפתון תלוי קטן			גובה 35 =H סמ' **לא למכרז - הצטיידות**	
21	עמדת החתלה מתקפלת - כולל חיזוקי RHS רצפה תקרה.	שינזון KOALA KARE	KB200-05SS WHITE GRANITE	גובה התקנה ע"פ תקן. כולל כל החיזוקים וההכנות הנדרשות	2
22	משתנה תלוייה כולל סט תלייה (ברגי התלייה לא נראים מהחזית) וסיפון סמוי. כניסת מים סמוייה לחיבור למזרם אלקטרוני כולל ניפל + גומייה לחור כניסת מים (באופצייה של כניסת מים סמוייה).	חרסה	דגם 373	גובה קצה תחתון - H=60 סמ' לפי תכנית	3
23	כיור שוקת- יציקת בטון אדריכלי ע"פ מידות	Eco beton		בגובה H=85 סמ'	6
24	ברז קיר למקלחון כיסוי למערכת קיר 4 דרך. פלטה, ידית וכפתור.	חמת	Clear 305388		1
25	ערכת מקלחת משולבת מוט מדגם אופוריה, ראש מקלחת עגול 200 מ"מ, בקצה זרוע מסתובבת, מזלף כרום 5 מצבי זרימה - פסמות סיליקון לניקוי אבנית, על מאחז מתכוונן, בורר מצבים, צינור 1.5 מ'+ צינור 90 ס"מ	חמת	Euphoria 801755		1
26	ברז ניצב לשירותי נכים יציאה מכיור סדרת CLEAR, פיה קצרה קבועה, ידית מרפק	חמת	Clear 305331	עם גובה משטח עפ תכניות ופריסות	**2**
27	זו תלייה פנים תאי שירותים			לא למכרז - הצטיידות H=140	14

תפוצה

עדכון מספר

נמען / הפצה, תאריך, מספר עותקים											
מתכנן											
לקוח											
מתח נמוך											
תיאום/פיקוח											
כבישים											
קבלן											
קונס'											
חשמל											
אינסט'											
יועץ ביטחון											
מיזוג											
בטיחות											
מעלית											
נגישות											
נוף											
אקוסטיקה											
מיגון											

הערות :

כל המידות הן עקרוניות, יש לדווח לאדריכל על כל סטייה מעל 5 ס"מ
יש לקרוא תכנית זו בתאום עם תכניות תקרה ותכניות יועצים רלוונטיות

מס' גרסה
לעיון למכרז לביצוע

מס'	תאריך	Revisions מהות השינוי

WEINSTEIN VAADIA ARCHITECTS
וינשטין וועדיה אדריכלים
6 Wilson St. Tel Aviv 6522013 Israel
רח' ווילסון 6 תל אביב 6522013
Tel: 972-3-5621070
טל' 03-5621070
E.mail: wv@zww.com
דוא"ל: wv@zww.co

Drawn by הדר פורת שרטט	Location/Client המקום/המזמין : רשות הטבע והגנים גן לאומי צבעי מכתש רמון
Authorized by שי וינשטין מאשר ע"י	Poject Name שם הפרויקט : מבנה 01 - מרכז מבקרים
Sheet № מס' גיליון : **20**	Sheet Name שם הגיליון : פריסת שירותים
	Scale : קנ"מ :
	Date : תאריך : 23/03/2022

File Location: G:\882\14\A\01 תכנון ראשוני\Revit\Zivey Ramon ramon main.rvt


תפוצה

עדכון מספר

נמען / הפצה, תאריך, מספר עותקים											
מתכנן											
לקוח											
מתח נמוך											
תיאום/פיקוח											
כבישים											
קבלן											
קונס'											
חשמל											
אינסט'											
יועץ ביטחון											
מיזוג											
בטיחות											
מעלית											
נגישות											
נוף											
אקוסטיקה											
מיגון											

הערות :

כל המידות הן עקרוניות, יש לדווח לאדריכל
על כל סטייה מעל 5 ס"מ
יש לקרוא תכנית זו בתאום עם תכניות תקרה
ותכניות יועצים רלוונטיות

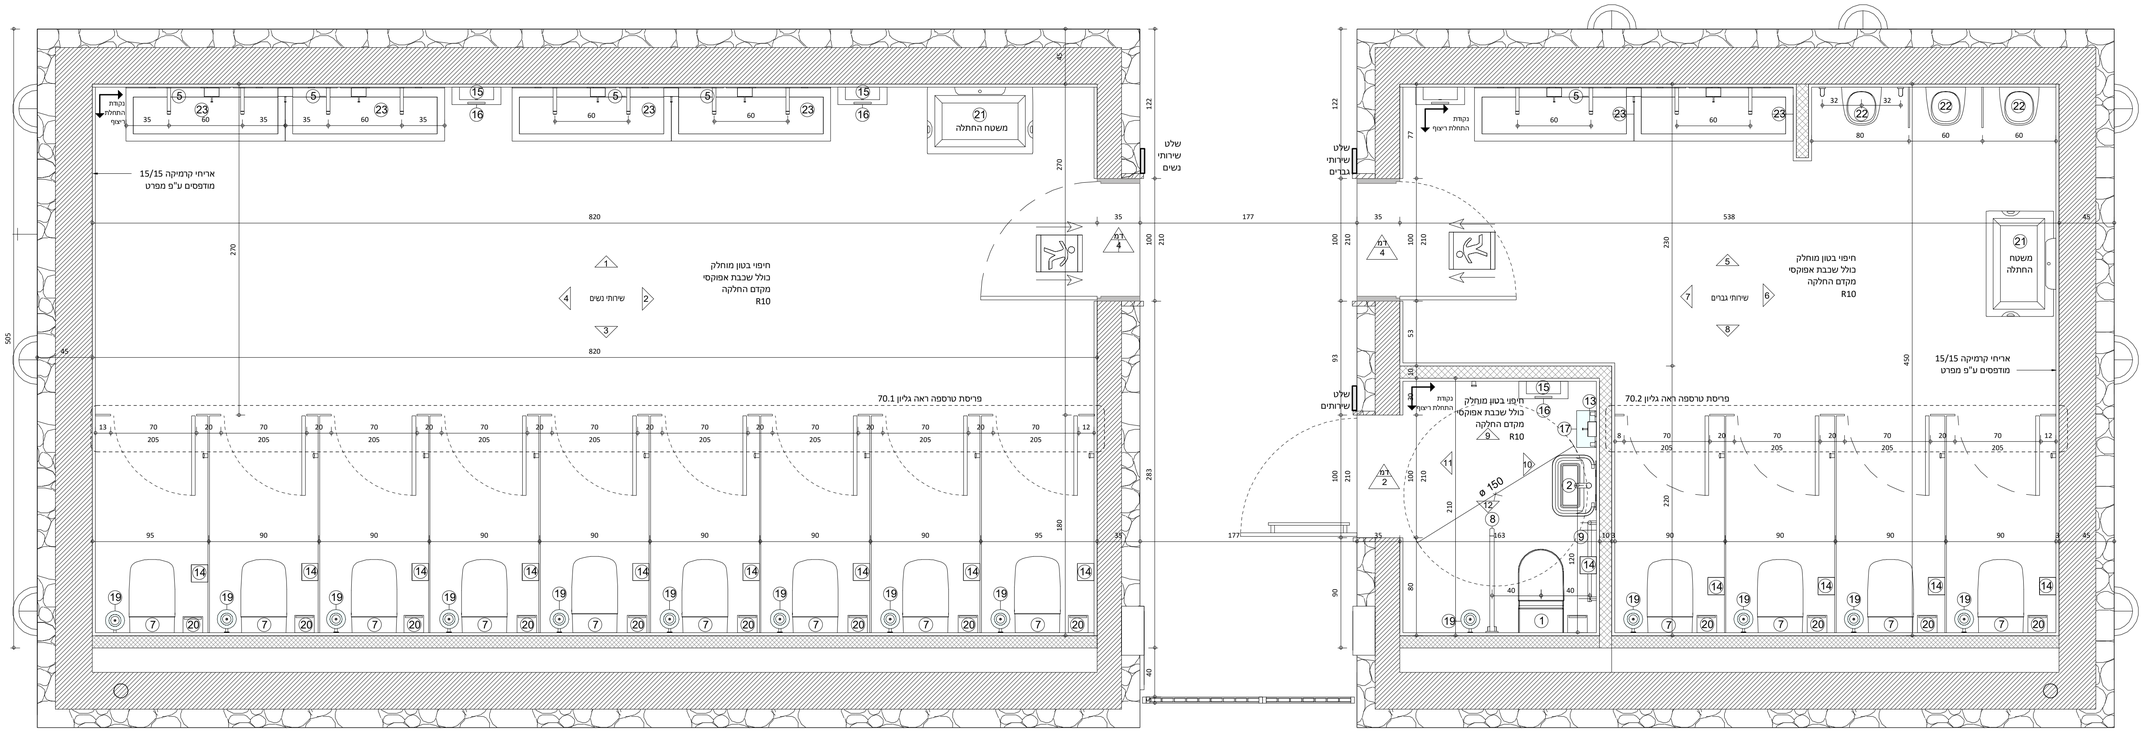

לעיון / למכרז / לביצוע


מס' גרסה

Revisions	מהות השינוי	תאריך	מס'

וינשטין ועדיה אדריכלים
רח' וילסון 6 תל אביב 6522013
טל' 03-5621070
דוא"ל: wv@zwwv.co


WEINSTEIN VAADIA ARCHITECTS
6 Wilson St. Tel Aviv 6522013 Israel
Tel: 972-3-5621070
E.mail: wv@zwwv.com

Location/Client — המקום/המזמין : רשות הטבע והגנים גן לאומי צבעי מכתש רמון	Drawn by — הדר פורת שרטט
Poject Name — שם הפרויקט : מבנה 01 - מרכז מבקרים	Authorized by — שי וינשטין מאושר ע"י
Sheet Name — שם הגיליון : פריסת שירותים - תכנית	Sheet № — **20.1**
Scale : **1 : 25** — קנ"מ :	מס' גיליון
Date : 23/03/2022 12:24:23	תאריך :
File Location: G:\882\14\A\01 תכנון ראשוני\Revit\Zivey Ramon ramon main.rvt	

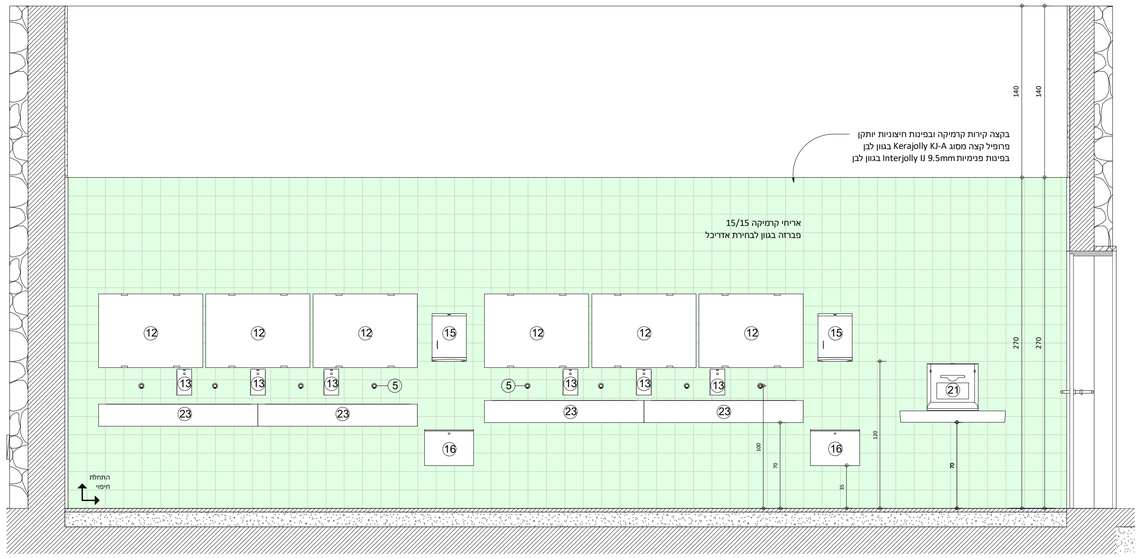


1

1 : 25

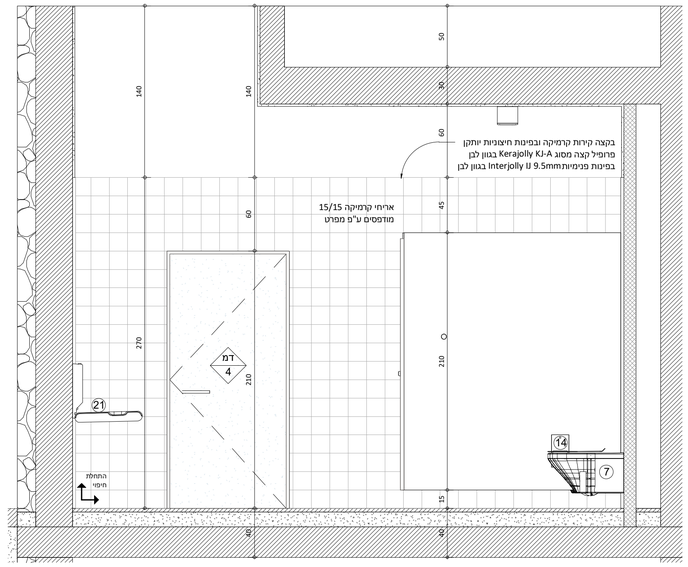


2

1 : 25

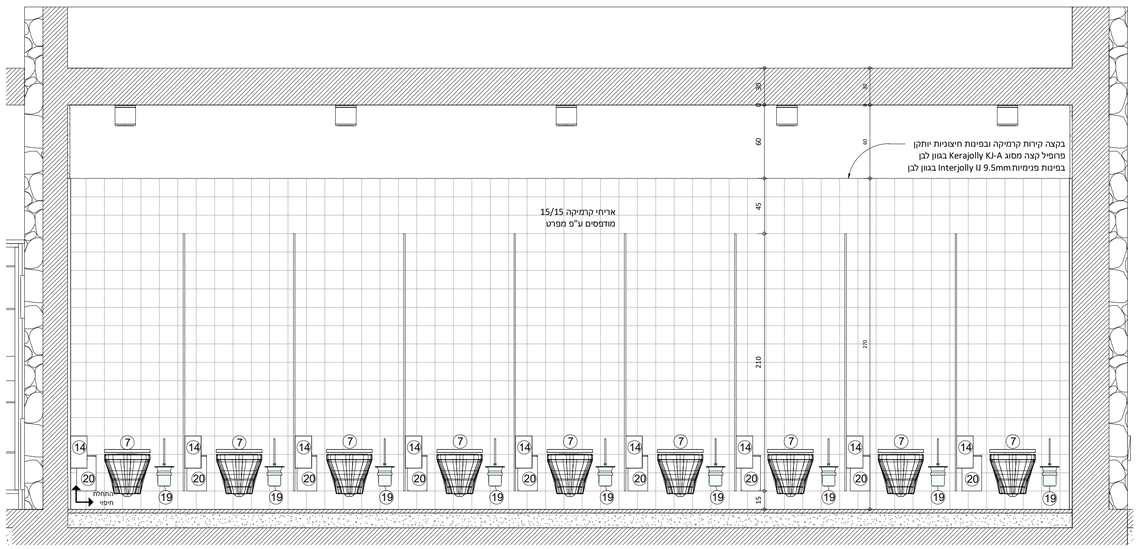

3

1 : 25

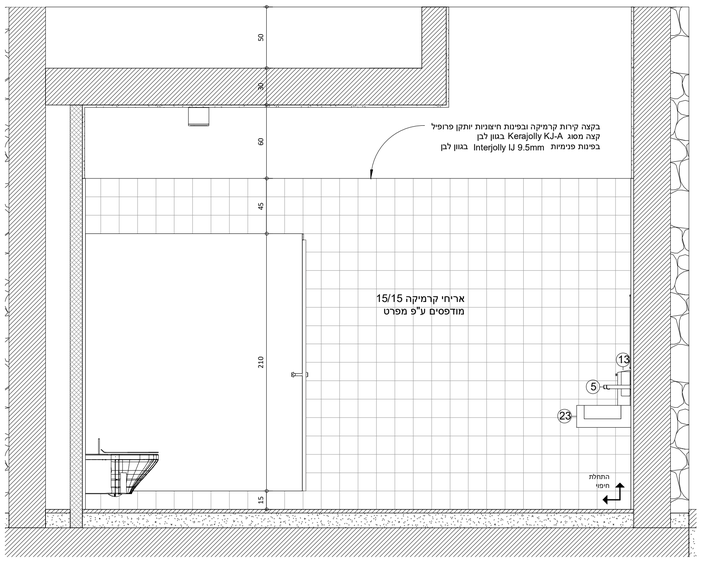

4

1 : 25

תפוצה

עדכון מספר

נמען \ הפצה / תאריך / מספר שותפים										
מתכנן										
לקוח										
מתח נמוך										
תיאום/פיקוח										
כבישים										
קבלן										
קונס'										
חשמל										
אינסט'										
יועץ ביטחון										
מיזוג										
בטיחות										
מעלית										
נגישות										
נוף										
אקוסטיקה										
מיגון										

הערות :

כל המידות הן עקרוניות, יש לדווח לאדריכל
על כל סטייה מעל 5 ס"מ
יש לקרוא תכנית זו בתאום עם תכניות תקרה
ותכניות יועצים רלוונטיות

לעיון / למכרז / לביצוע

מס' גרסה


מס'	תאריך	Revisions מהות השינוי

WEINSTEIN VAADIA ARCHITECTS
6 Wilson St. Tel Aviv 6522013 Israel
Tel: 972-3-5621070
E.mail: wv@zwwv.com

וינשטין ועדיה אדריכלים
רח' ולסון 6 תל אביב 6522013
טל' 03-5621070
דוא"ל: wv@zwwv.co


Location/Client המקום/המזמין : רשות הטבע והגנים גן לאומי צבעי מכתש רמון	Drawn by הדר פורת שרטט
Poject Name שם הפרויקט : מבנה 01 - מרכז מבקרים	Authorized by שי וינשטין מאושר ע"י
Sheet Name שם הגיליון : פריסת שירותים - נשים	Sheet № מס' גיליון **20.2**
Scale : **1 : 25** קנ"מ :	
Date : 23/03/2022 תאריך :	

File Location: G:\882\14\A\01 תכנון ראשוני\Revit\Zivey Ramon ramon main.rvt

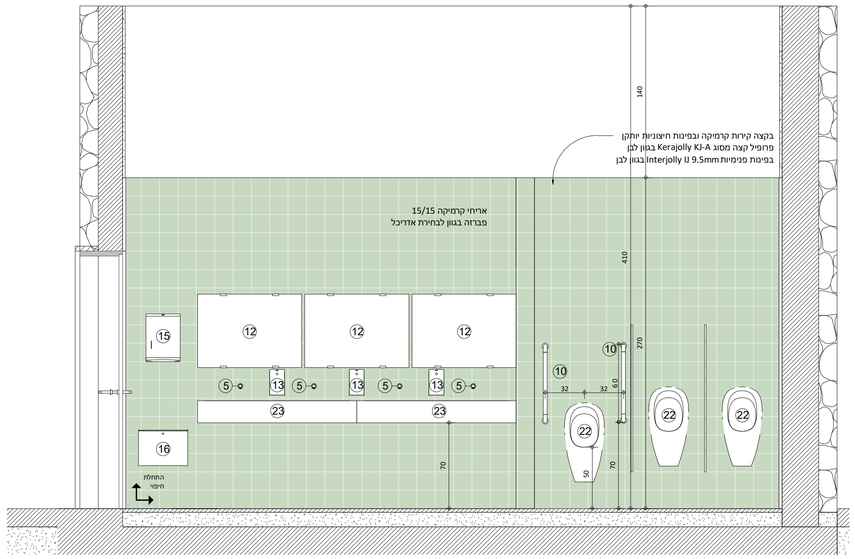


5

1 : 25

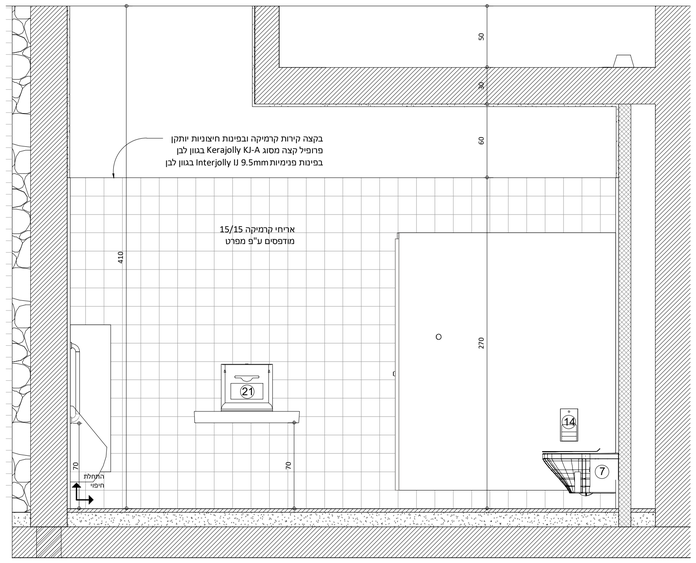


6

1 : 25

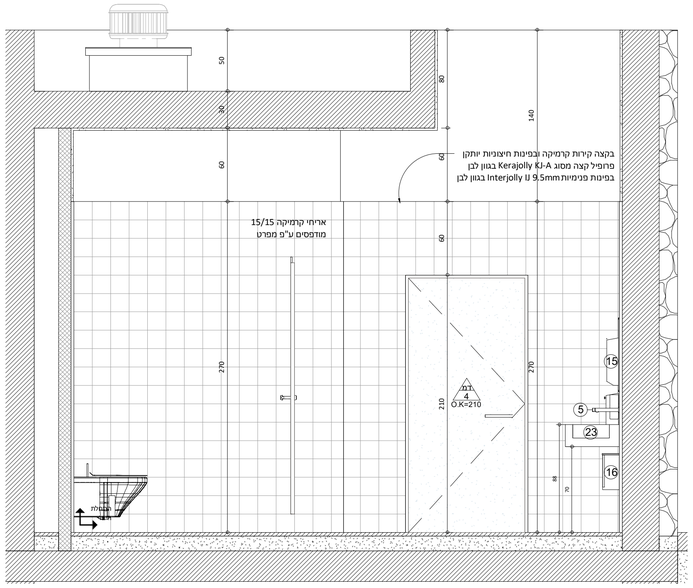

7

1 : 25

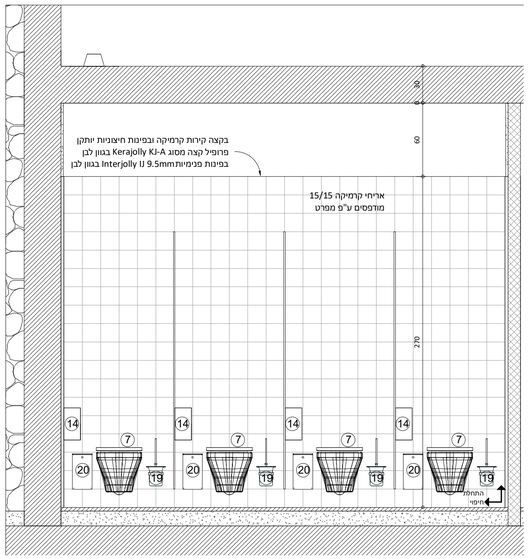

8

1 : 25

תפוצה

עדכון מספר

נמען \ הפצה, תאריך, מספר עותקים											
מתכנן											
לקוח											
מתח נמוך											
תיאום/פיקוח											
כבישים											
קבלן											
קונס'											
חשמל											
אינסט'											
יועץ ביטחון											
מיזוג											
בטיחות											
מעלית											
נגישות											
נוף											
אקוסטיקה											
מיגון											

הערות :

כל המידות הן עקרוניות, יש לדווח לאדריכל
על כל סטייה מעל 5 ס"מ
יש לקרוא תכנית זו בתאום עם תכניות תקרה
ותכניות יועצים רלוונטיות

מס' גרסה


לעיון | למכרז | לביצוע

Revisions	מהות השינוי	תאריך	מס'

WEINSTEIN VAADIA ARCHITECTS
6 Wilson St. Tel Aviv 6522013 Israel
Tel: 972-3-5621070
E.mail: wv@zwww.com


וינשטין ועדיה אדריכלים
רח' ווילסון 6 תל אביב 6522013
טל' 03-5621070
דוא"ל wv@zwww.co

Location/Client : המקום/המזמין רשות הטבע והגנים גן לאומי צבעי מכתש רמון	Drawn by הדר פורת שרטט
Poject Name : שם הפרויקט מבנה 01 - מרכז מבקרים	Authorized by שי וינשטין מאושר ע"י
Sheet Name : שם הגיליון פריסת שירותים - גברים	Sheet № **20.3** מס' גיליון
Scale : **1 : 25** קנ"מ :	
Date : 23/03/2022 תאריך :	
File Location: G:\882\14\A\01 תכנון ראשוני\Revit\Zivey Ramon ramon main.rvt	

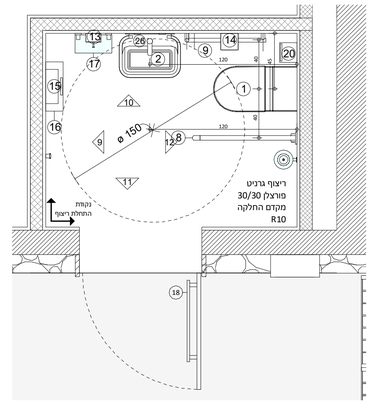


תכנית - תא נגיש

1 : 25

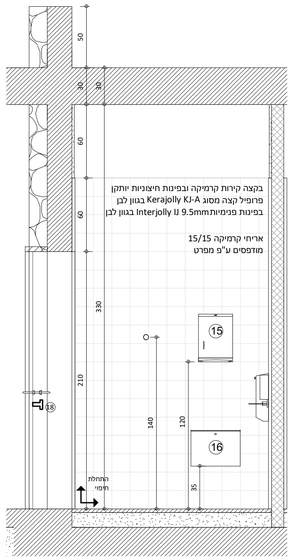


9

1 : 25

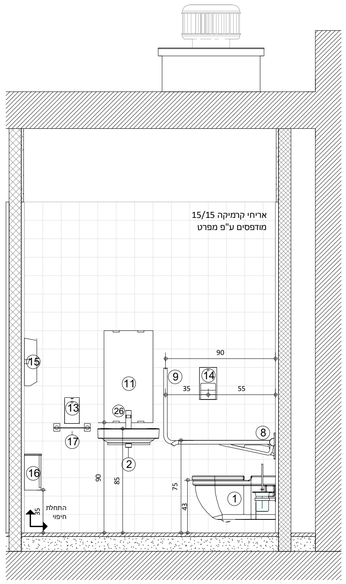


10

1 : 25

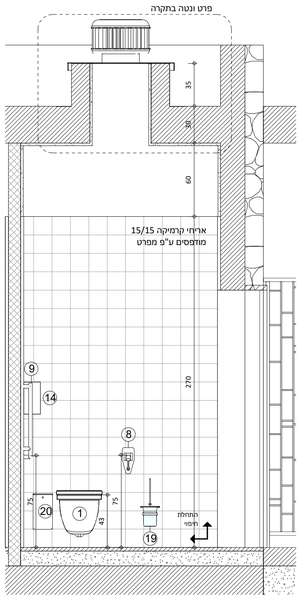


12

1 : 25

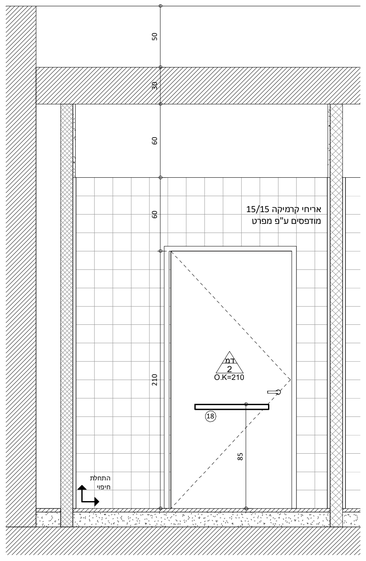

11

1 : 25

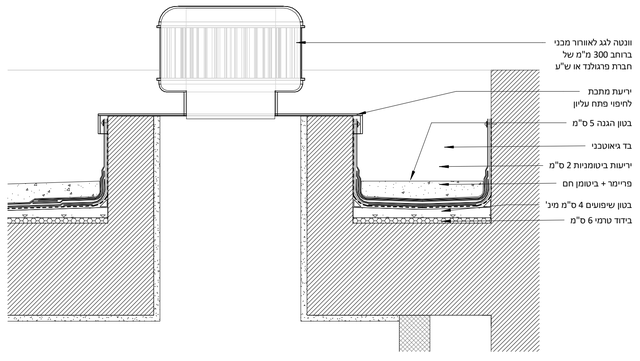

פרט ונטה מבנית בתקרת תא נגיש

1:10

תפוצה

עדכון מספר

נמען \ הפצה, תאריך, מספר עותקים											
מתכנן											
לקוח											
מתח נמוך											
תיאום/פיקוח											
כבישים											
קבלן											
קונס'											
חשמל											
אינסט'											
יועץ ביטחון											
מיזוג											
בטיחות											
מעלית											
נגישות											
נוף											
אקוסטיקה											
מיגון											

הערות :

כל המידות הן עקרוניות, יש לדווח לאדריכל
על כל סטייה מעל 5 ס"מ
יש לקרוא תכנית זו בתאום עם תכניות תקרה
ותכניות יועצים רלוונטיות

לעיון למכרז לביצוע

מס' גרסה

מס'	תאריך	מהות השינוי	Revisions


וינשטין ועדיה אדריכלים | **WEINSTEIN VAADIA ARCHITECTS**

רח' וילסון 6 תל אביב 6522013 | 6 Wilson St. Tel Aviv 6522013 Israel

טל' 03-5621070 | Tel: 972-3-5621070


דוא"ל: wv@zwwv.co | E.mail: wv@zwwv.com

Location/Client : המקום/המזמין רשות הטבע והגנים גן לאומי צבעי מכתש רמון	Drawn by הדר פורת שרטט
Poject Name : שם הפרויקט מבנה 01 - מרכז מבקרים	Authorized by שי וינשטין מאושר ע"י
Sheet Name : שם הגיליון פריסת שירותים - תא נגיש	Sheet № **20.4** מס' גיליון
Scale : **As indicated** קנ"מ :	
Date : 23/03/2022 12:24:35 תאריך :	
File Location: G:\882\14\A\01 תכנון ראשוני\Revit\Zivey Ramon ramon main.rvt	

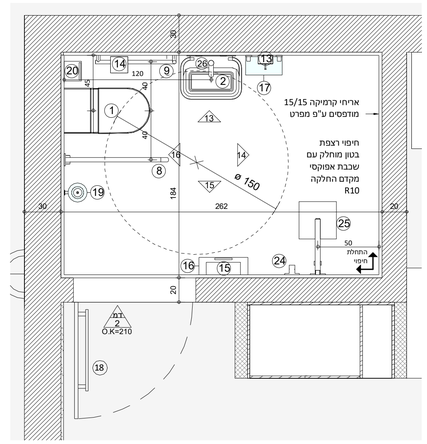


תכנית - חדר צוות

1 : 25

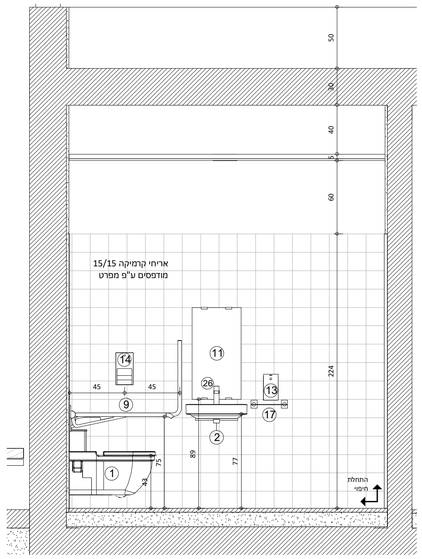


13

1 : 25

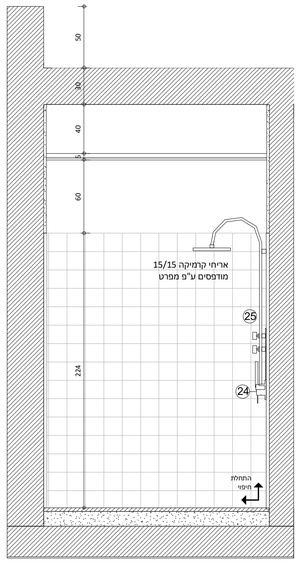


14

1 : 25

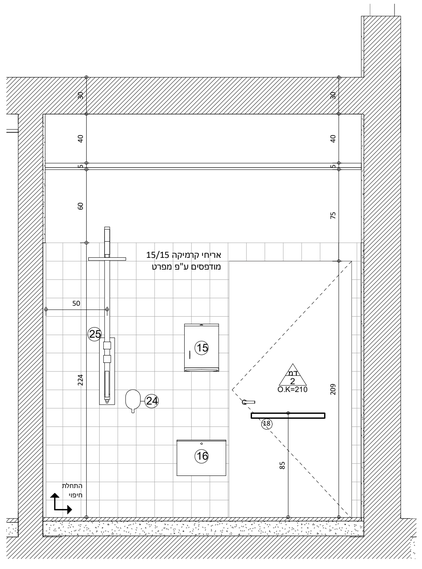

15

1 : 25

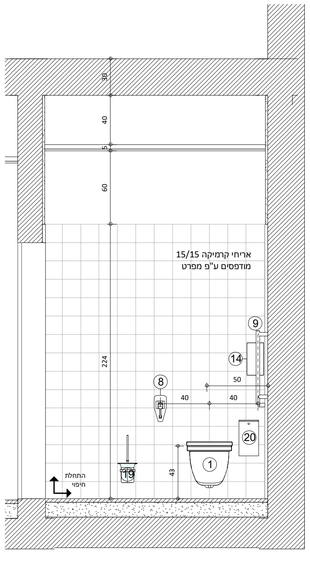

16

1 : 25

תפוצה

נמען / הפצה, תאריך, מספר עותקים												
מתכנן												
לקוח												
מתח נמוך												
תיאום/פיקוח												
כבישים												
קבלן												
קונס'												
חשמל												
אינסט'												
יועץ ביטחון												
מיזוג												
בטיחות												
מעלית												
נגישות												
נוף												
אקוסטיקה												
מיגון												

הערות :

כל המידות הן עקרוניות, יש לדווח לאדריכל
על כל סטייה מעל 5 ס"מ
יש לקרוא תכנית זו בתאום עם תכניות תקרה
ותכניות יועצים רלוונטיות

לעיון / למכרז / לביצוע

מס' גרסה

מס'	תאריך	מהות השינוי	Revisions

WEINSTEIN VAADIA ARCHITECTS
6 Wilson St. Tel Aviv 6522013 Israel
Tel: 972-3-5621070
E.mail: wv@zwwv.com


וינשטין ועדיה אדריכלים
רח' וילסון 6 תל אביב 6522013
טל' 03-5621070
דוא"ל: wv@zwwv.co

Location/Client : המקום/המזמין רשות הטבע והגנים גן לאומי צבעי מכתש רמון	Drawn by Author שרטט
Poject Name : שם הפרויקט מבנה 01 - מרכז מבקרים	Authorized by Approver מאושר ע"י
Sheet Name : שם הגיליון פריסת שירותים - חדר צוות	Sheet № 20.5
Scale : 1 : 25 קנ"מ	מס' גיליון
Date : 23/03/2022 12:24:36	תאריך :
File Location: G:\882\14\A\01 תכנון ראשוני\Revit\Zivey Ramon ramon main.rvt	


תפוצה

עדכון מספר


הפצה / תאריך / מספר עותקים										
נמען										
מתכנן										
לקוח										
מתח נמוך										
תיאום/פיקוח										
כבישים										
קבלן										
קונס'										
חשמל										
אינסט'										
יועץ ביטחון										
מיזוג										
בטיחות										
מעלית										
נגישות										
נוף										
אקוסטיקה										
מיגון										

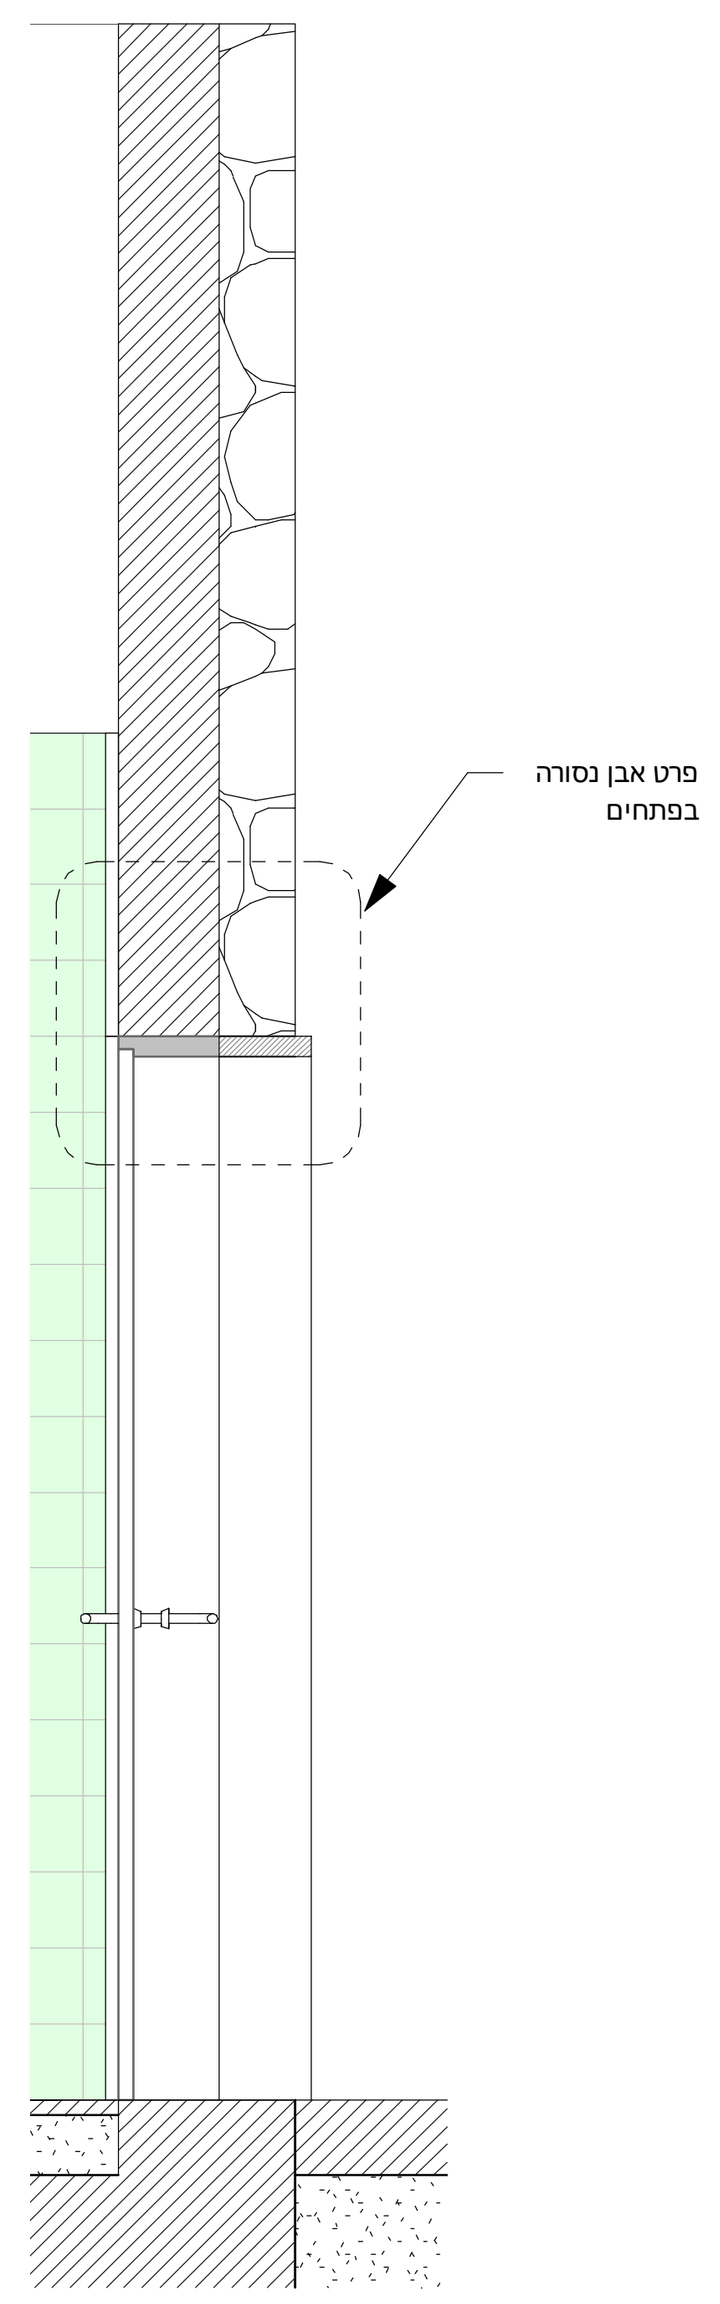


חתך
1:25

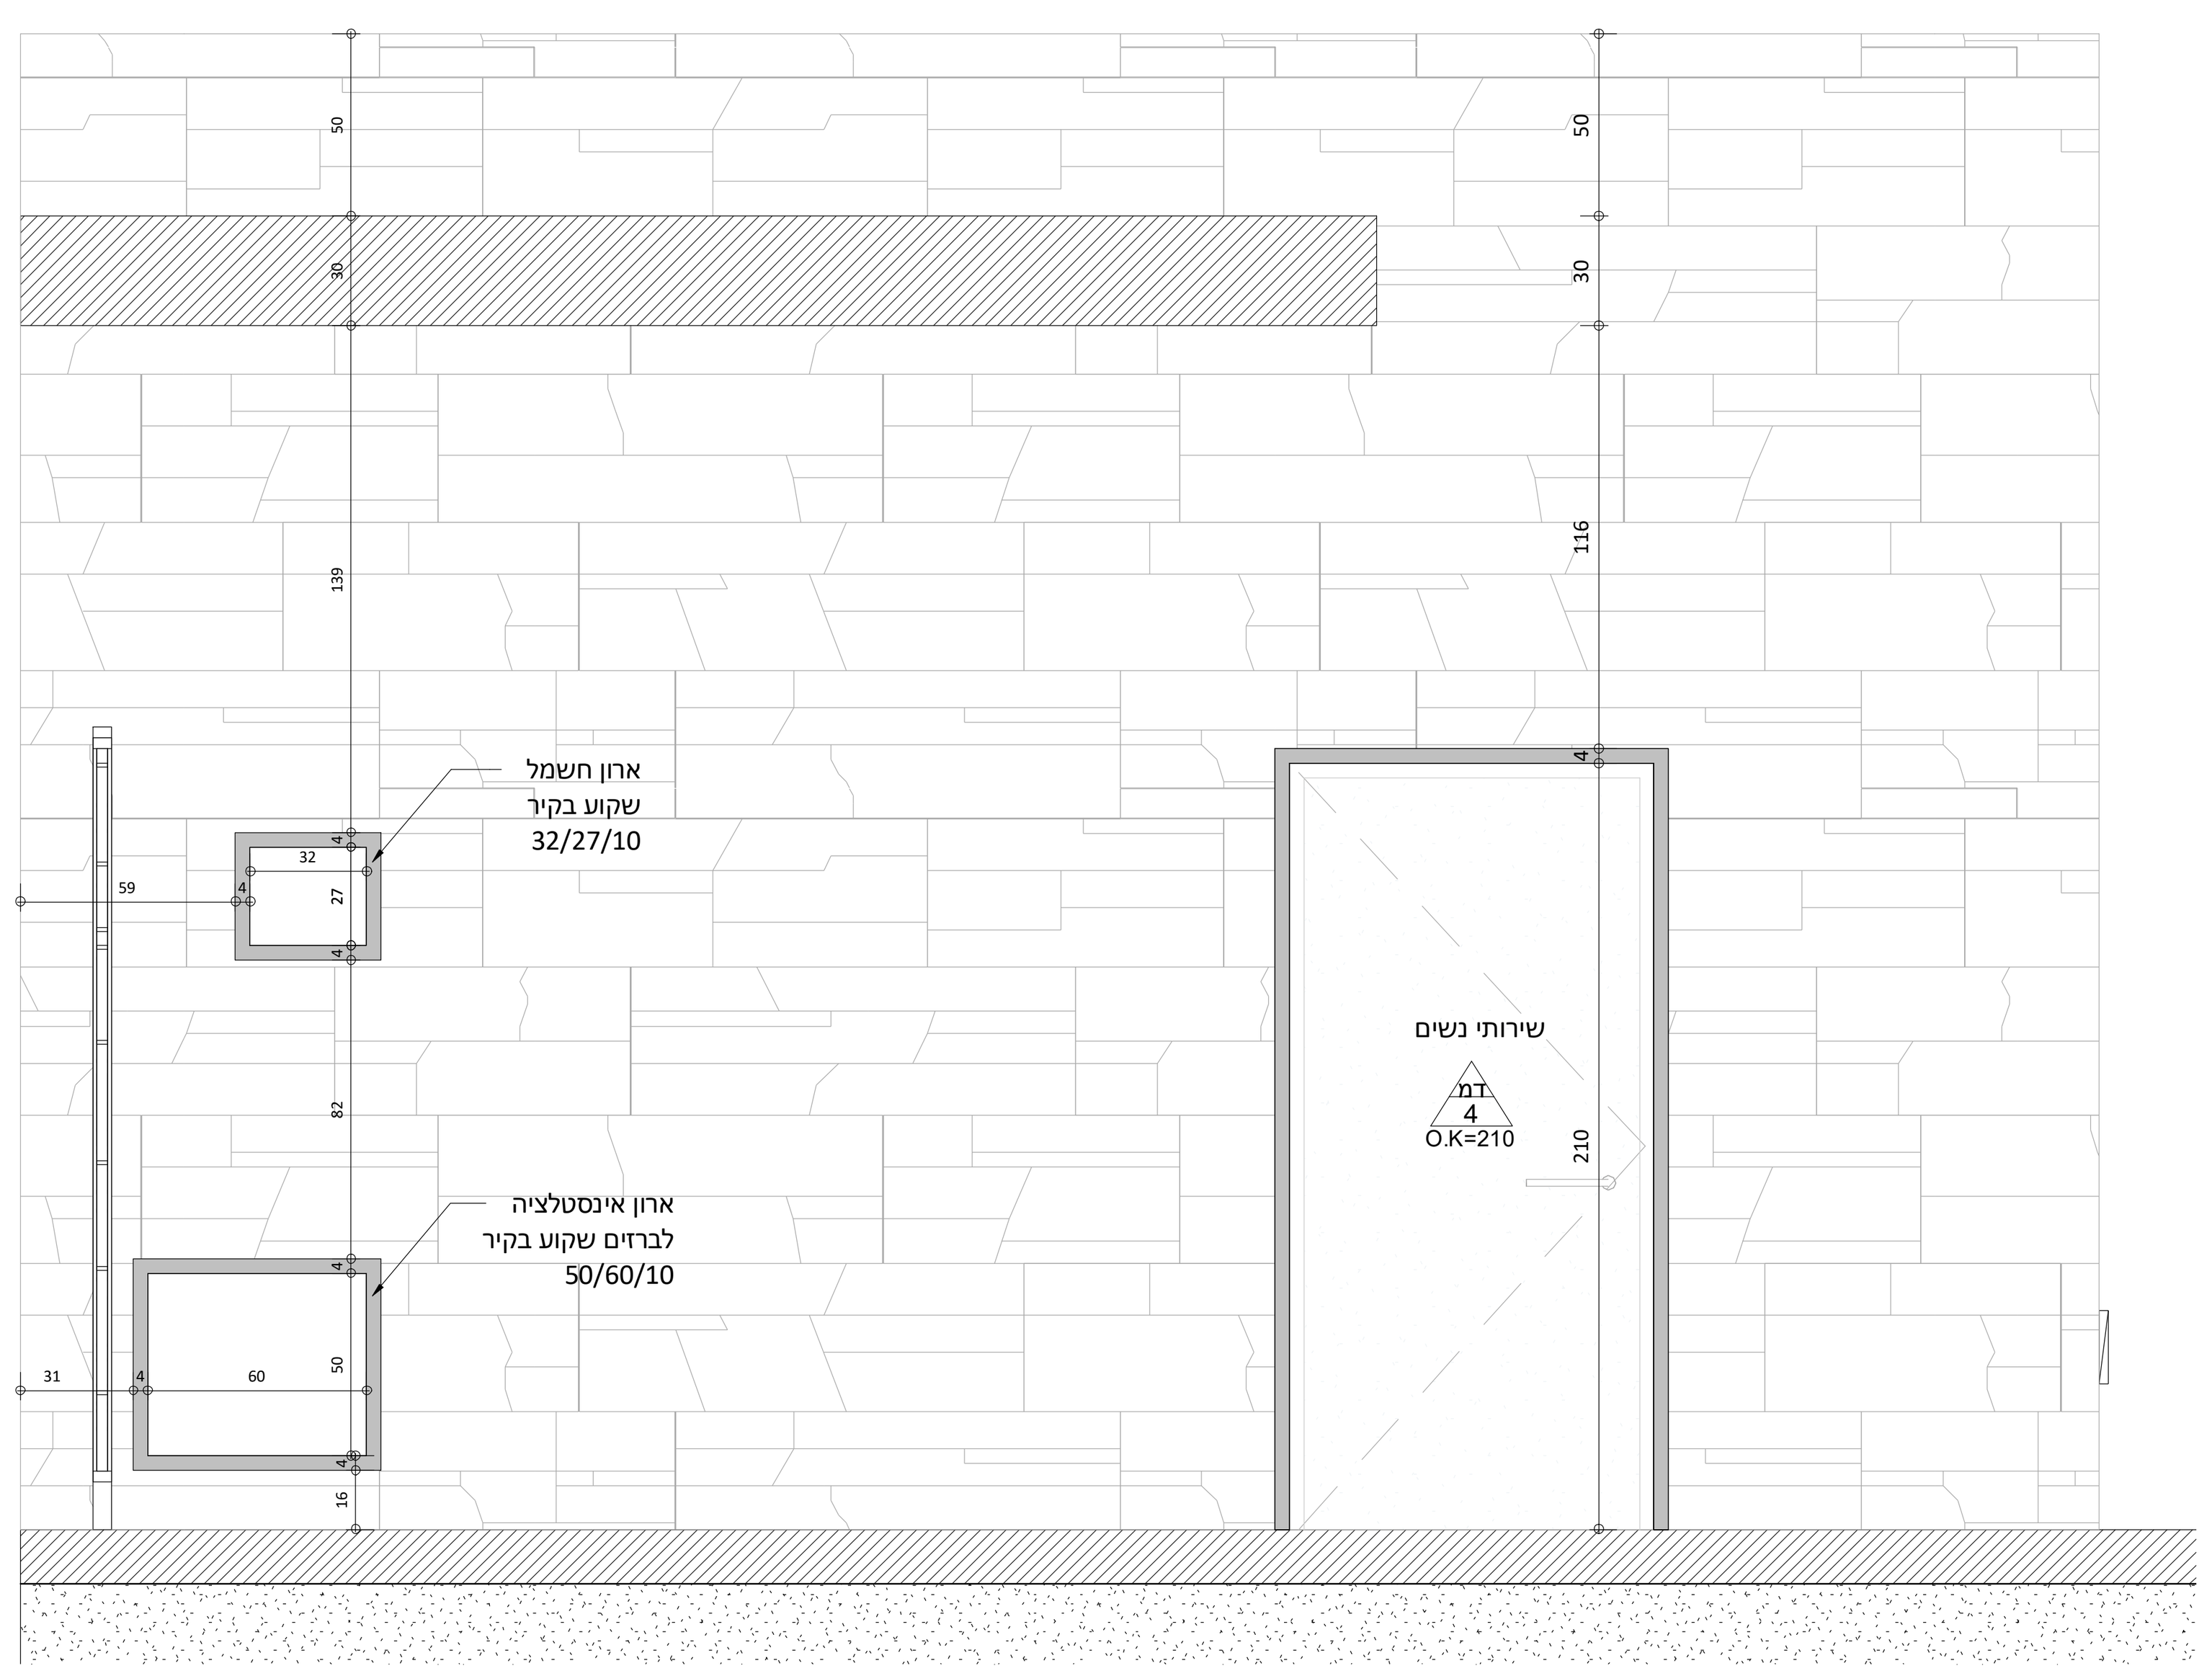


חזית מערבית
1:25

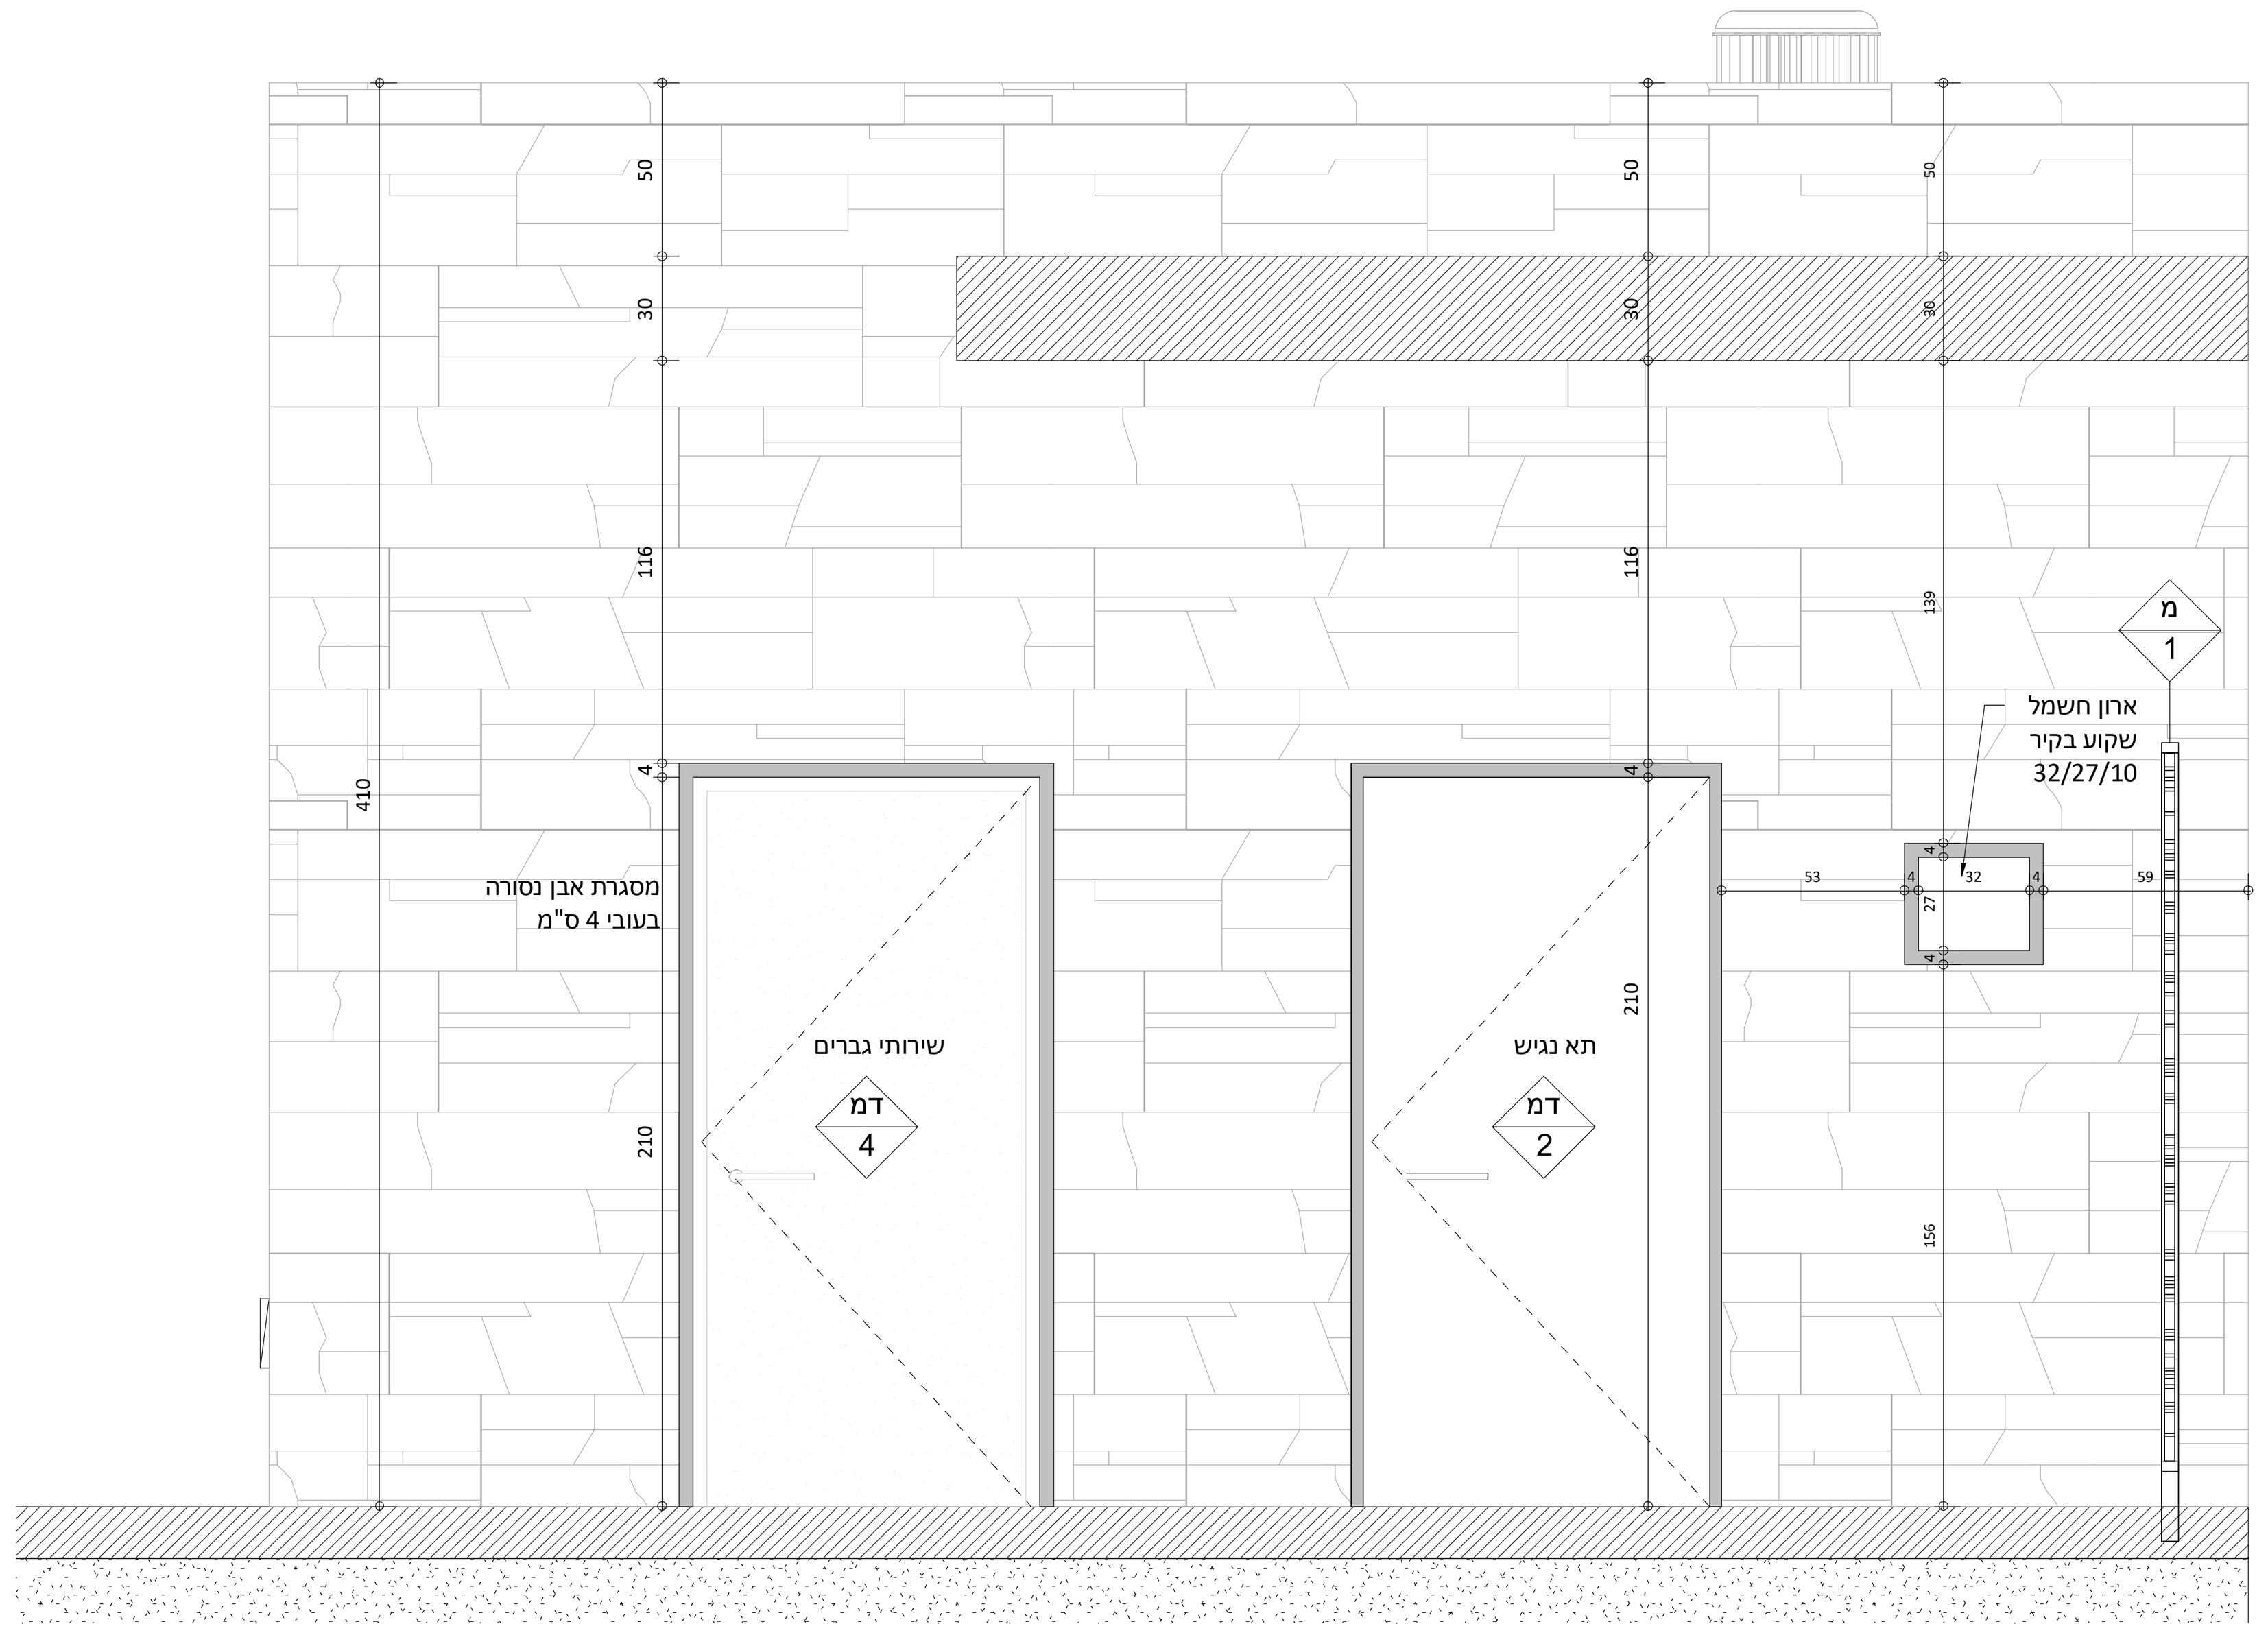


חזית מזרחית
1:25

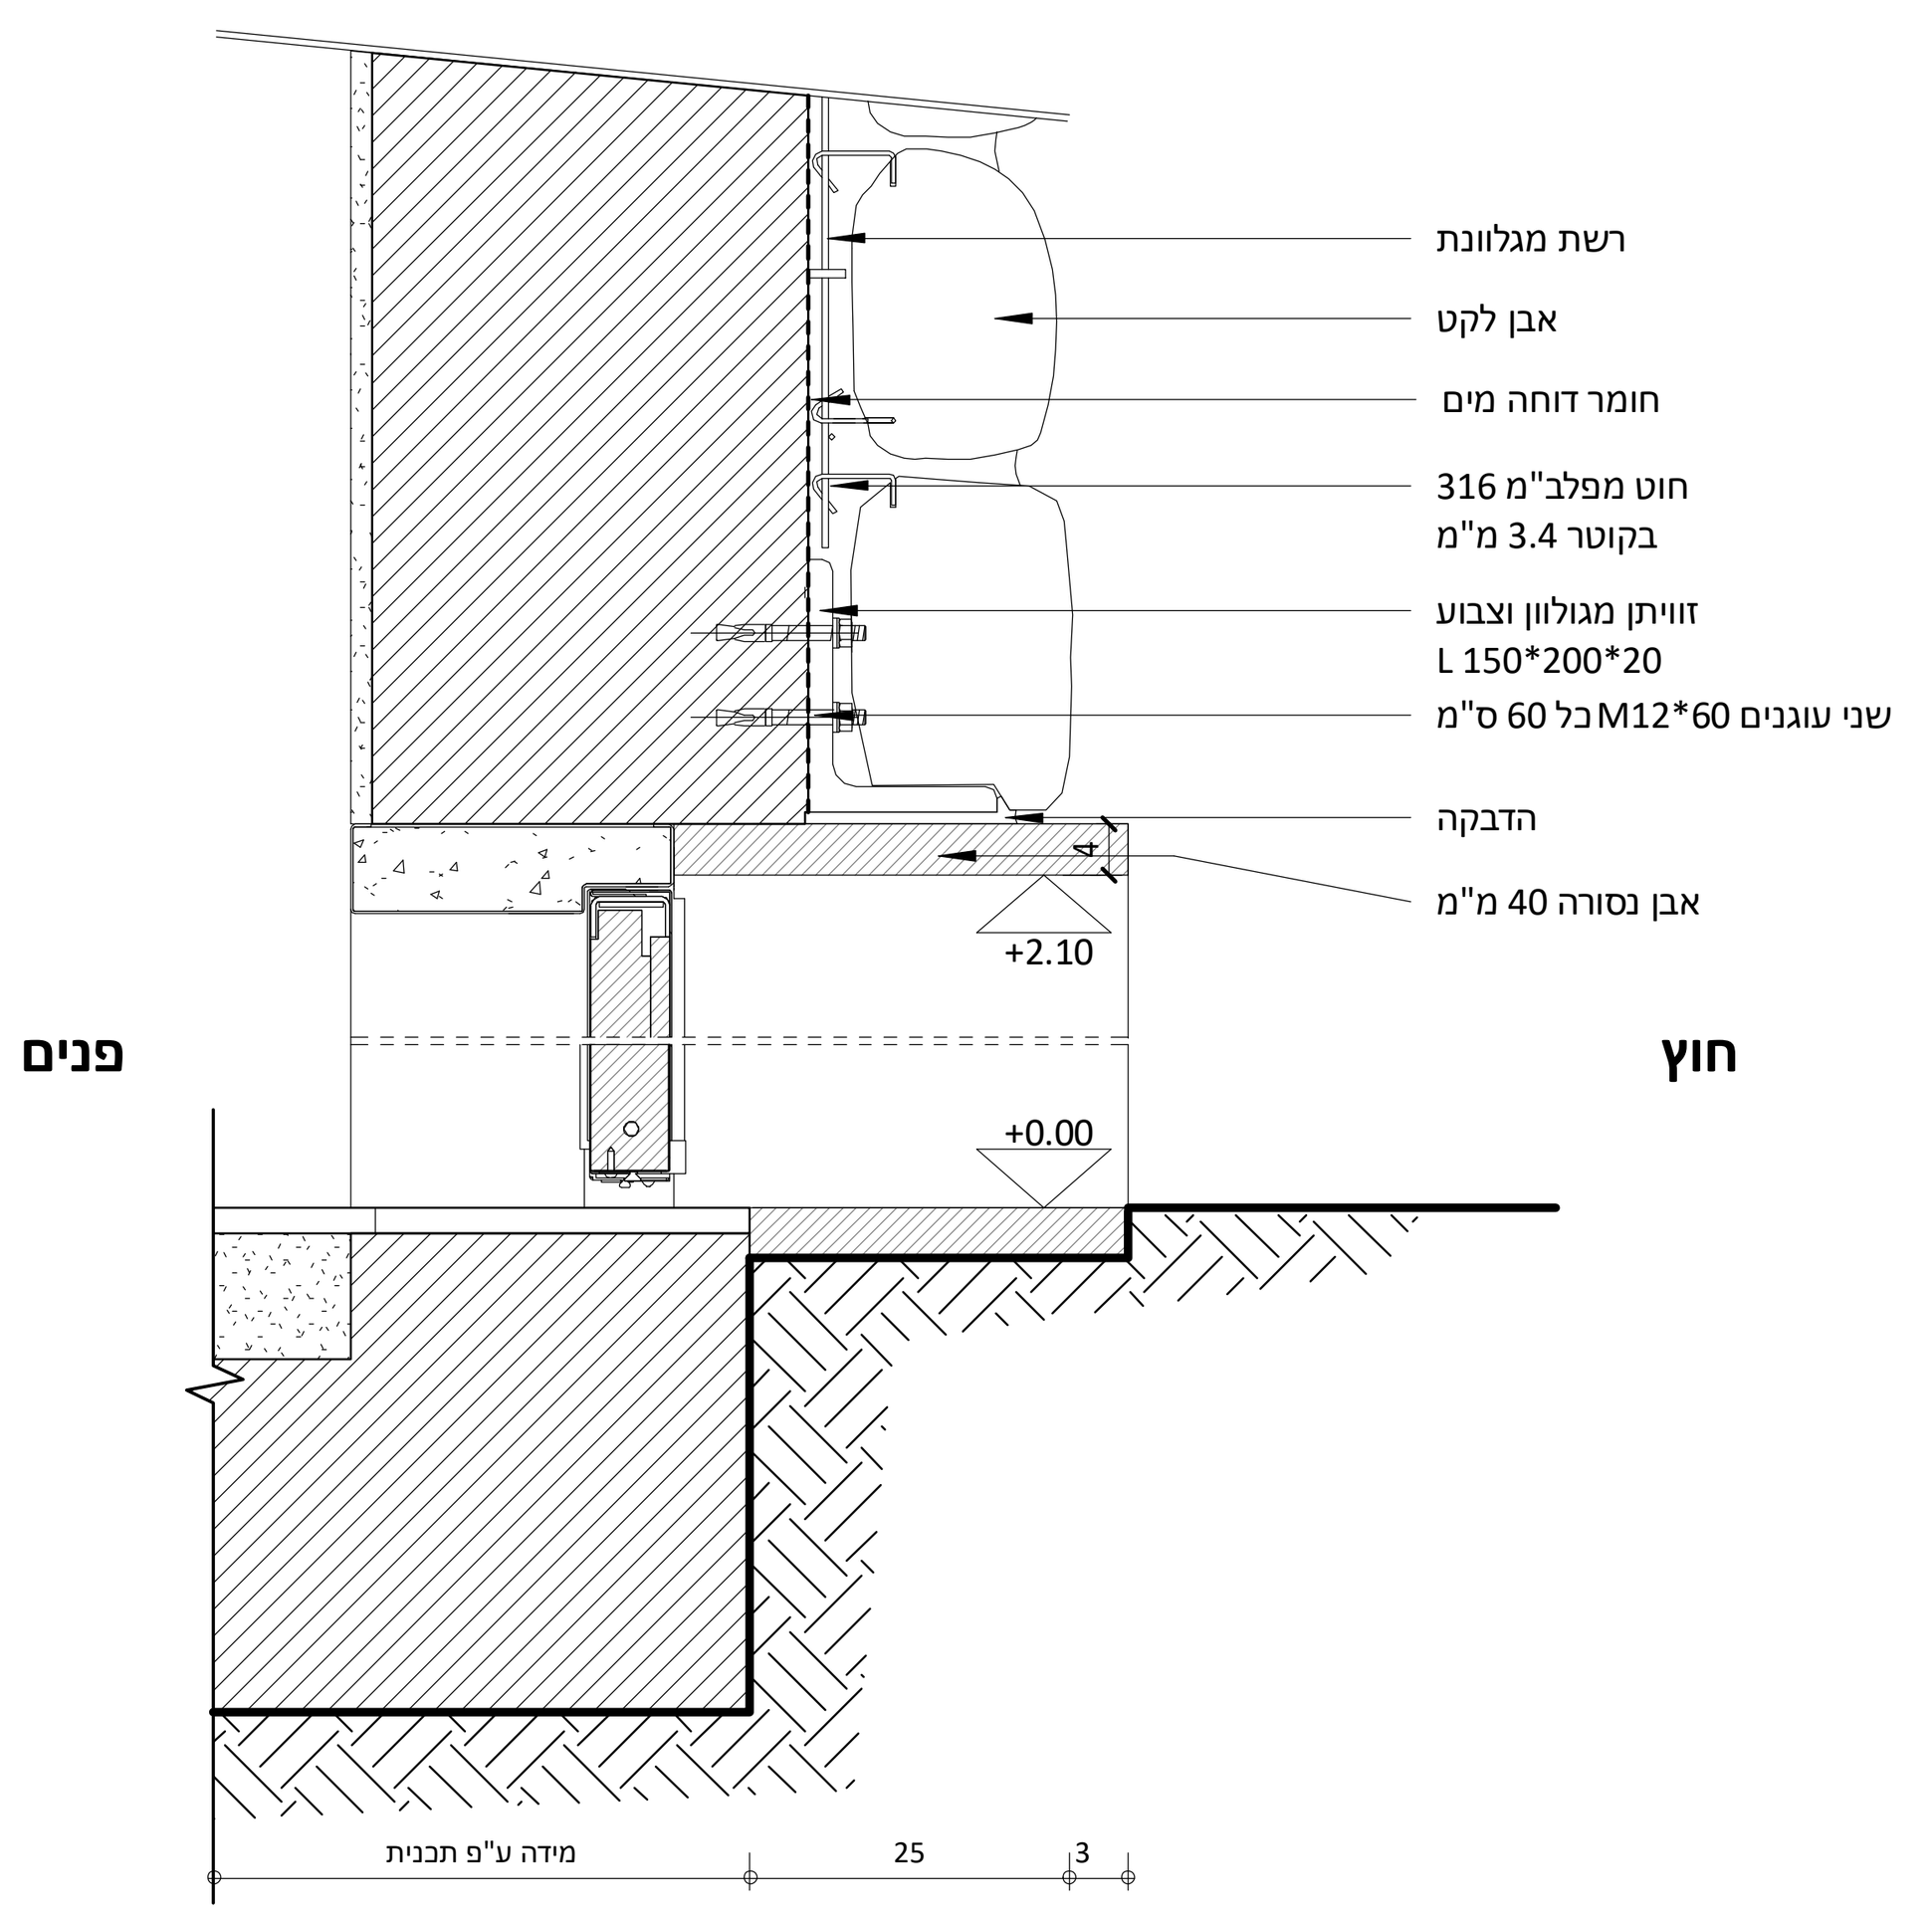


פרטי אבן בפתחים
חתך
1:10

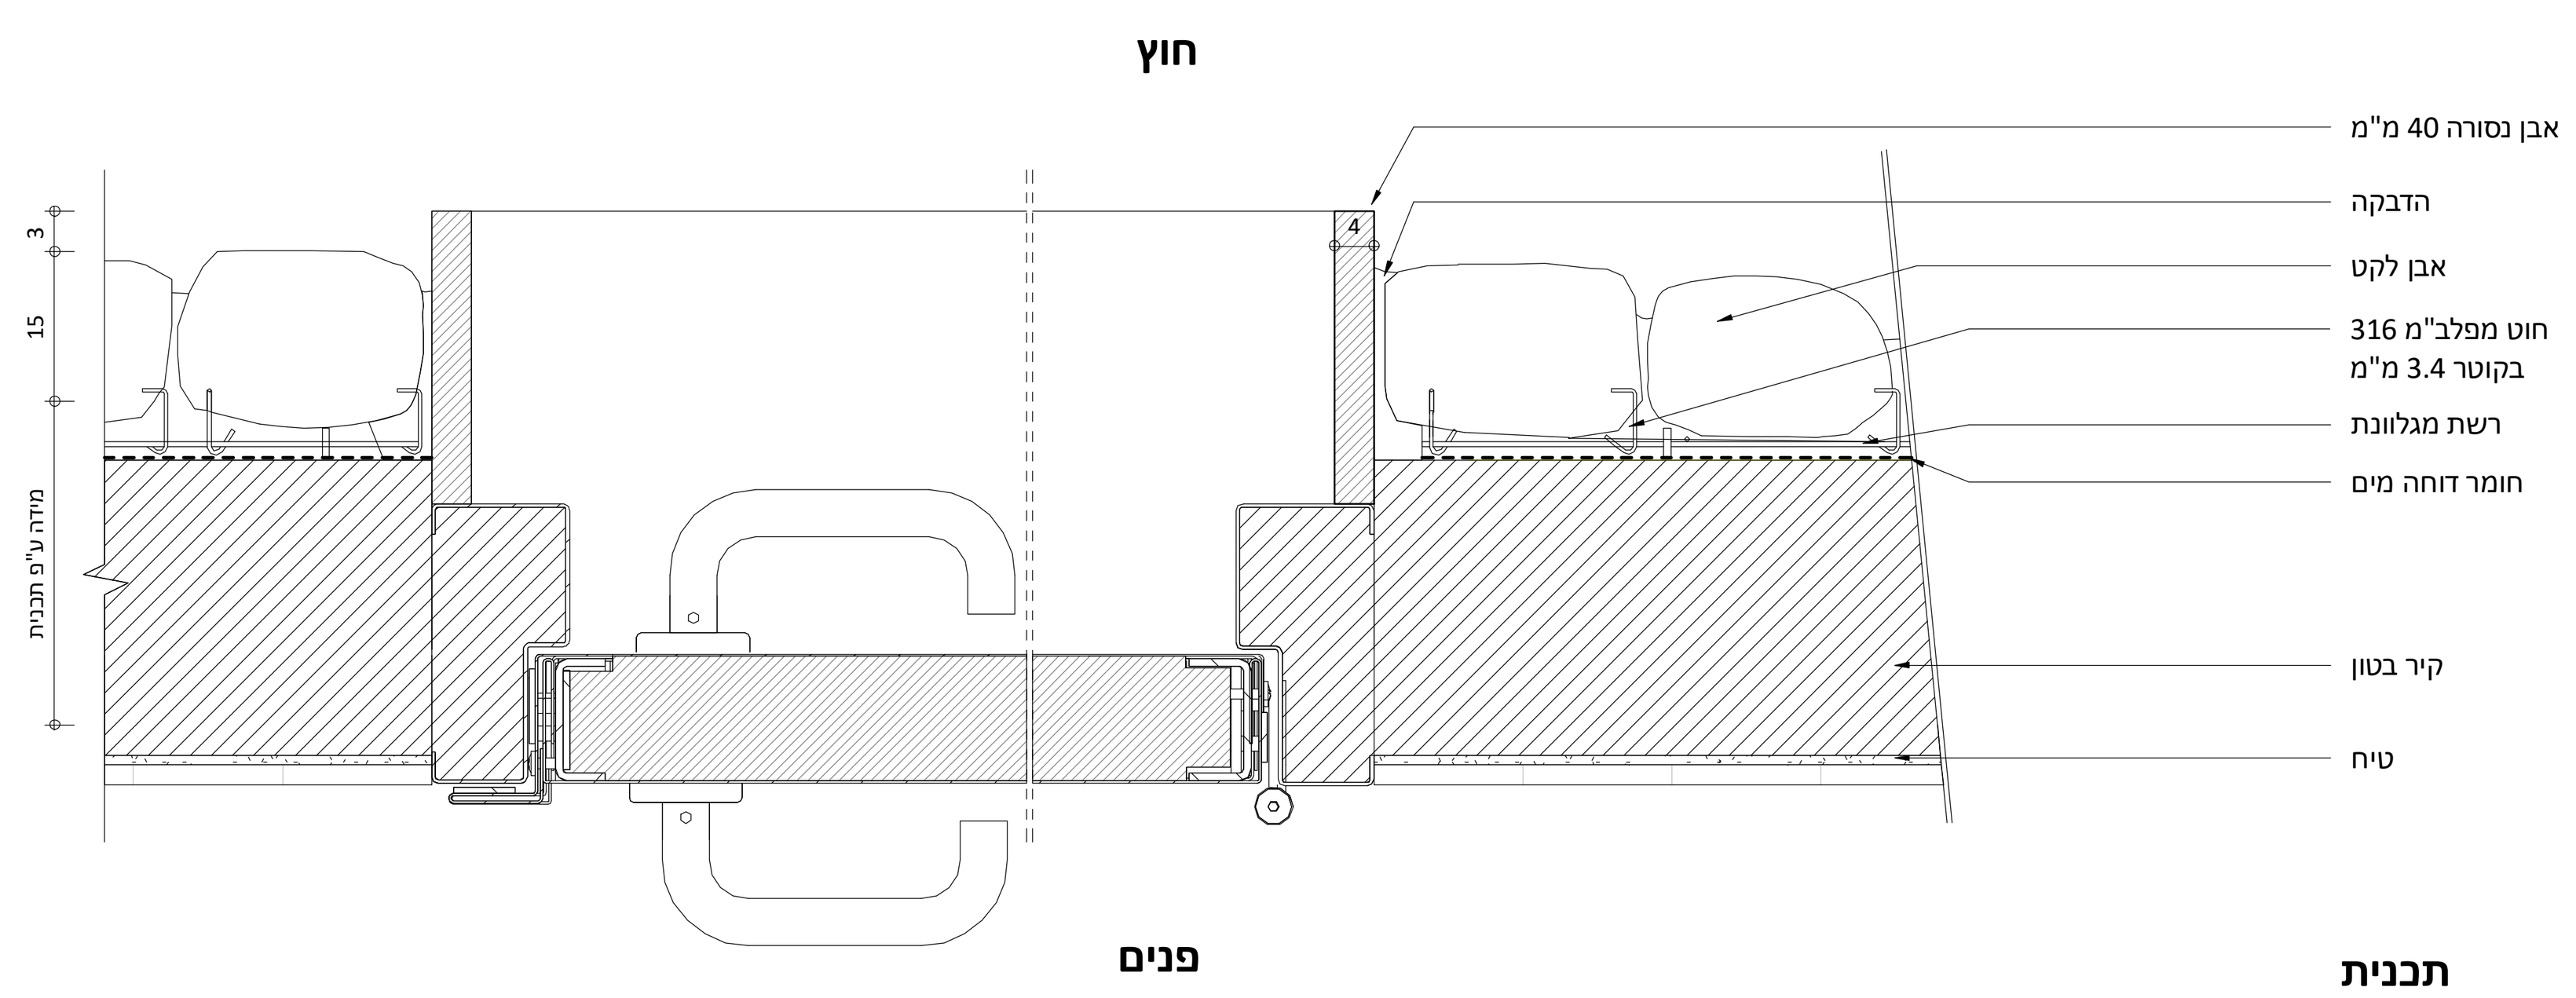

תכנית
1:10

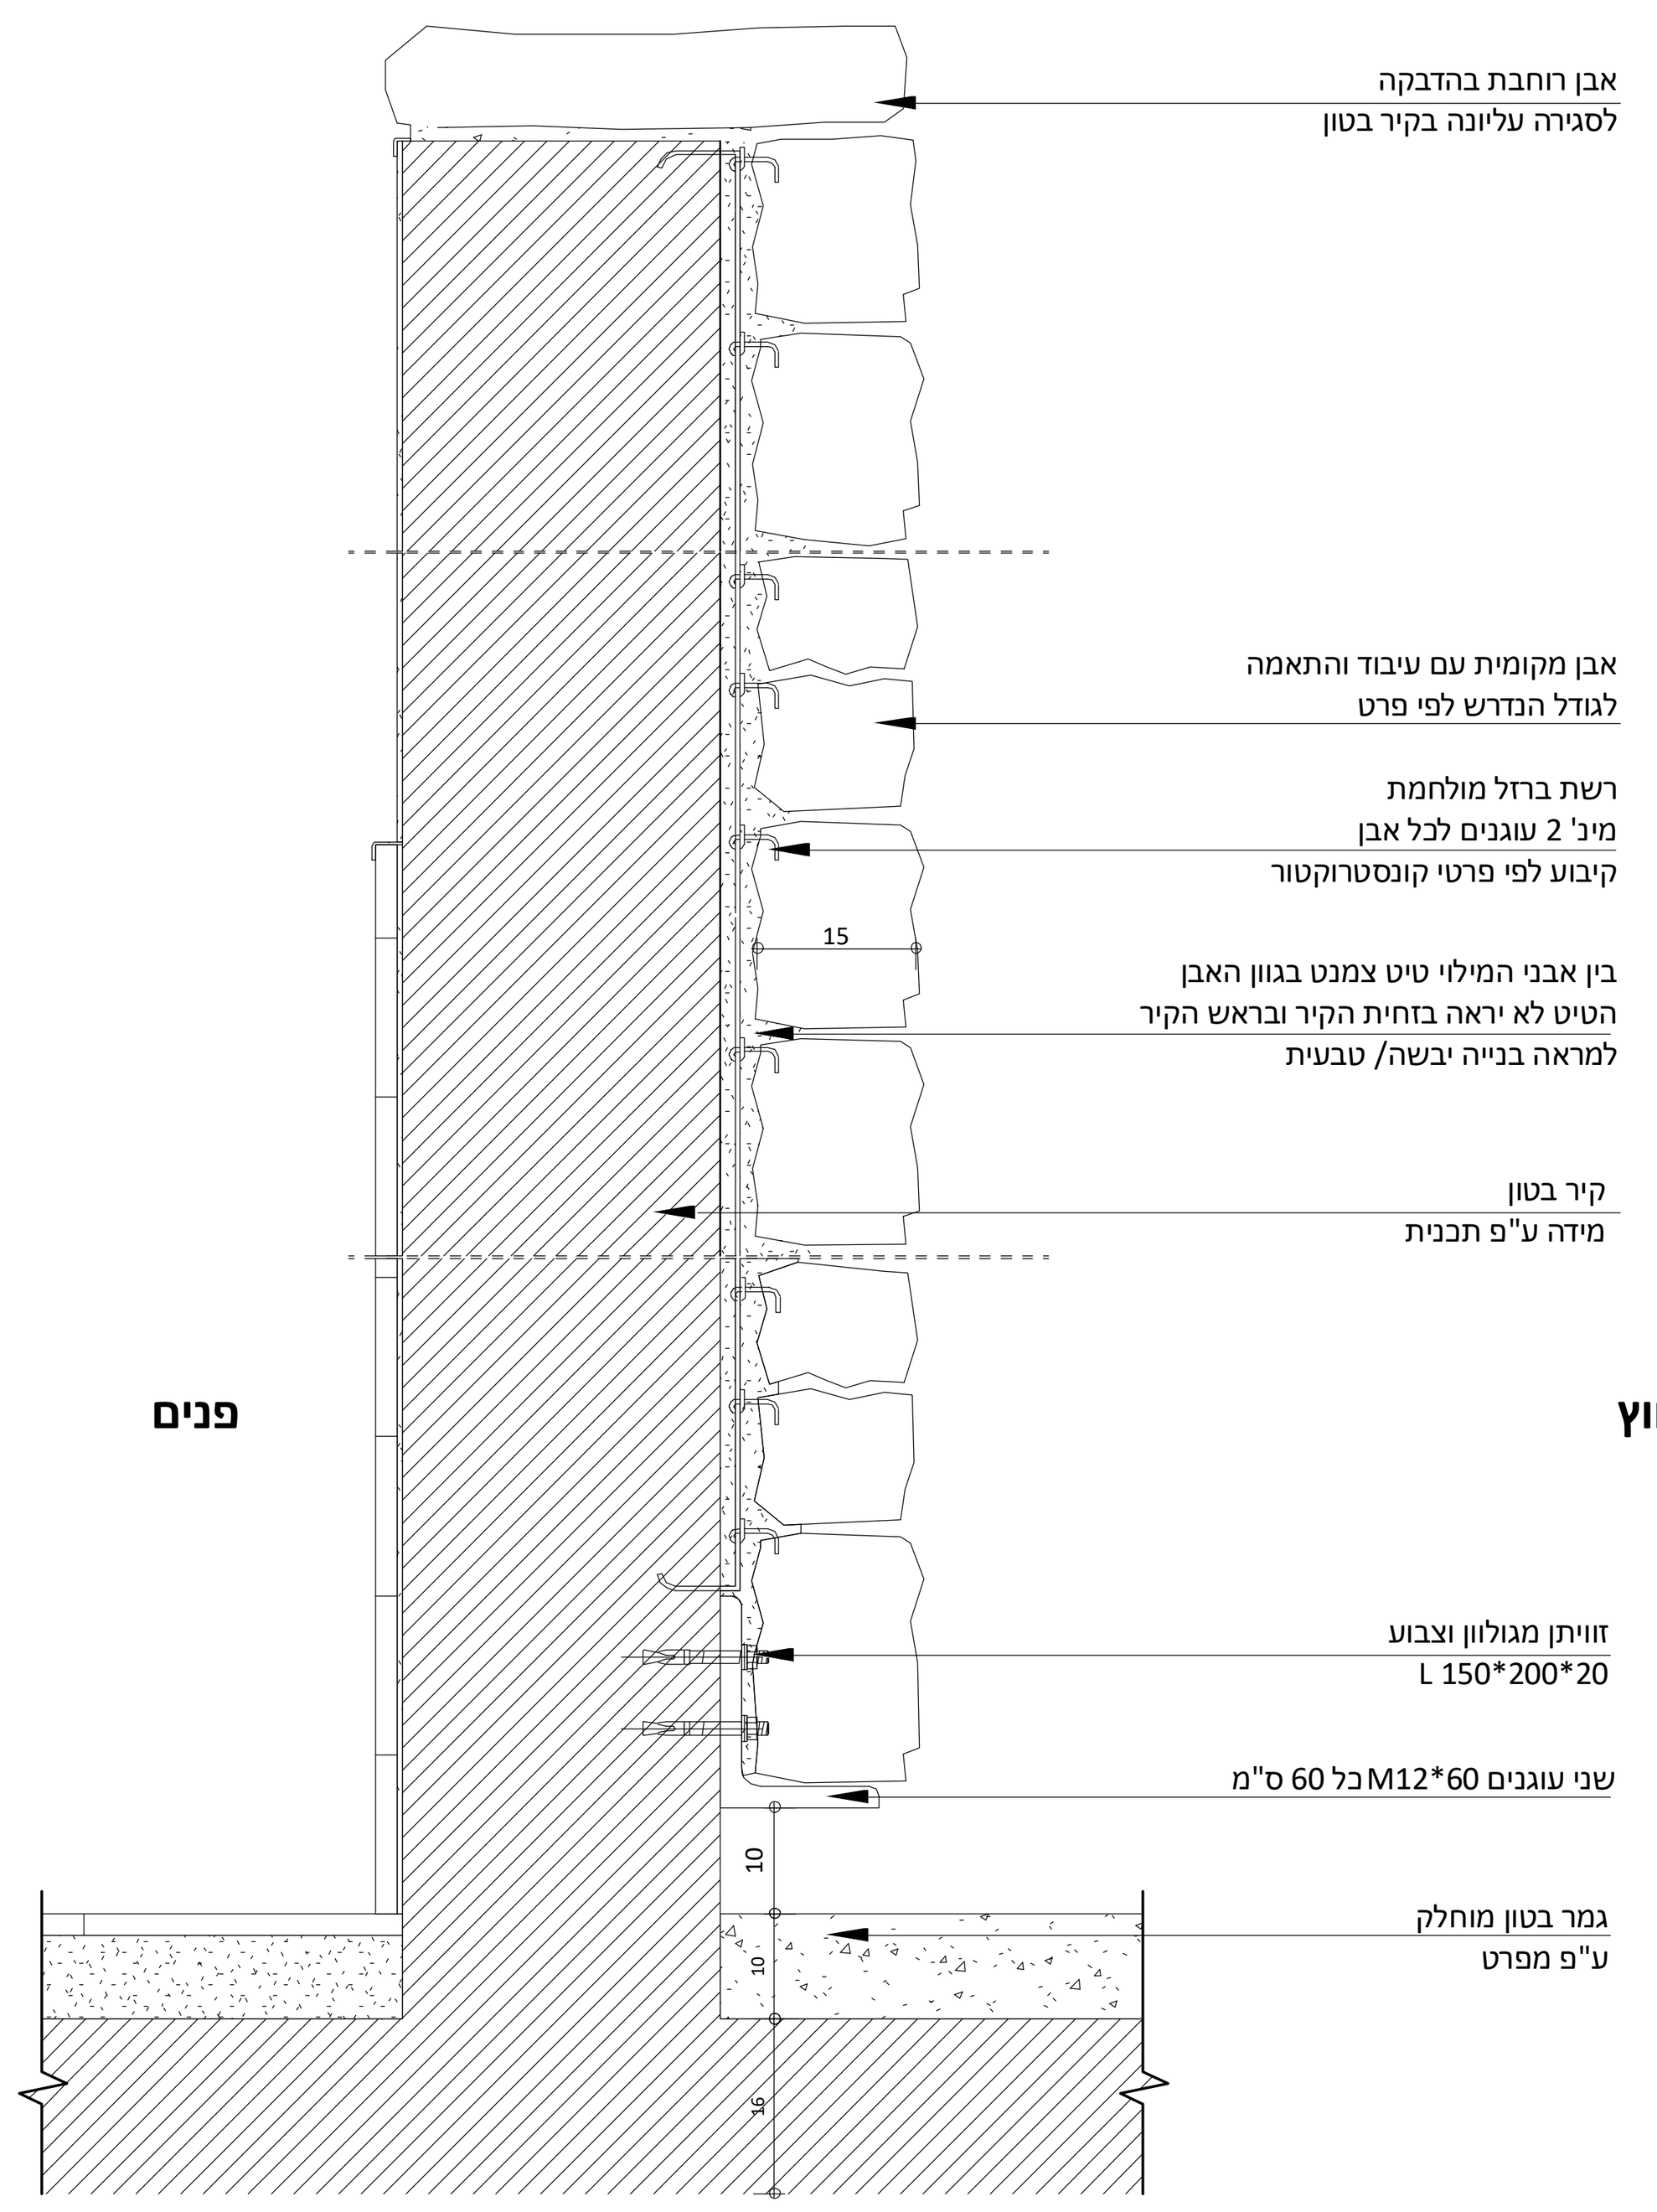


פרט קיר אבן ללא גג בטון
חתך
1:10

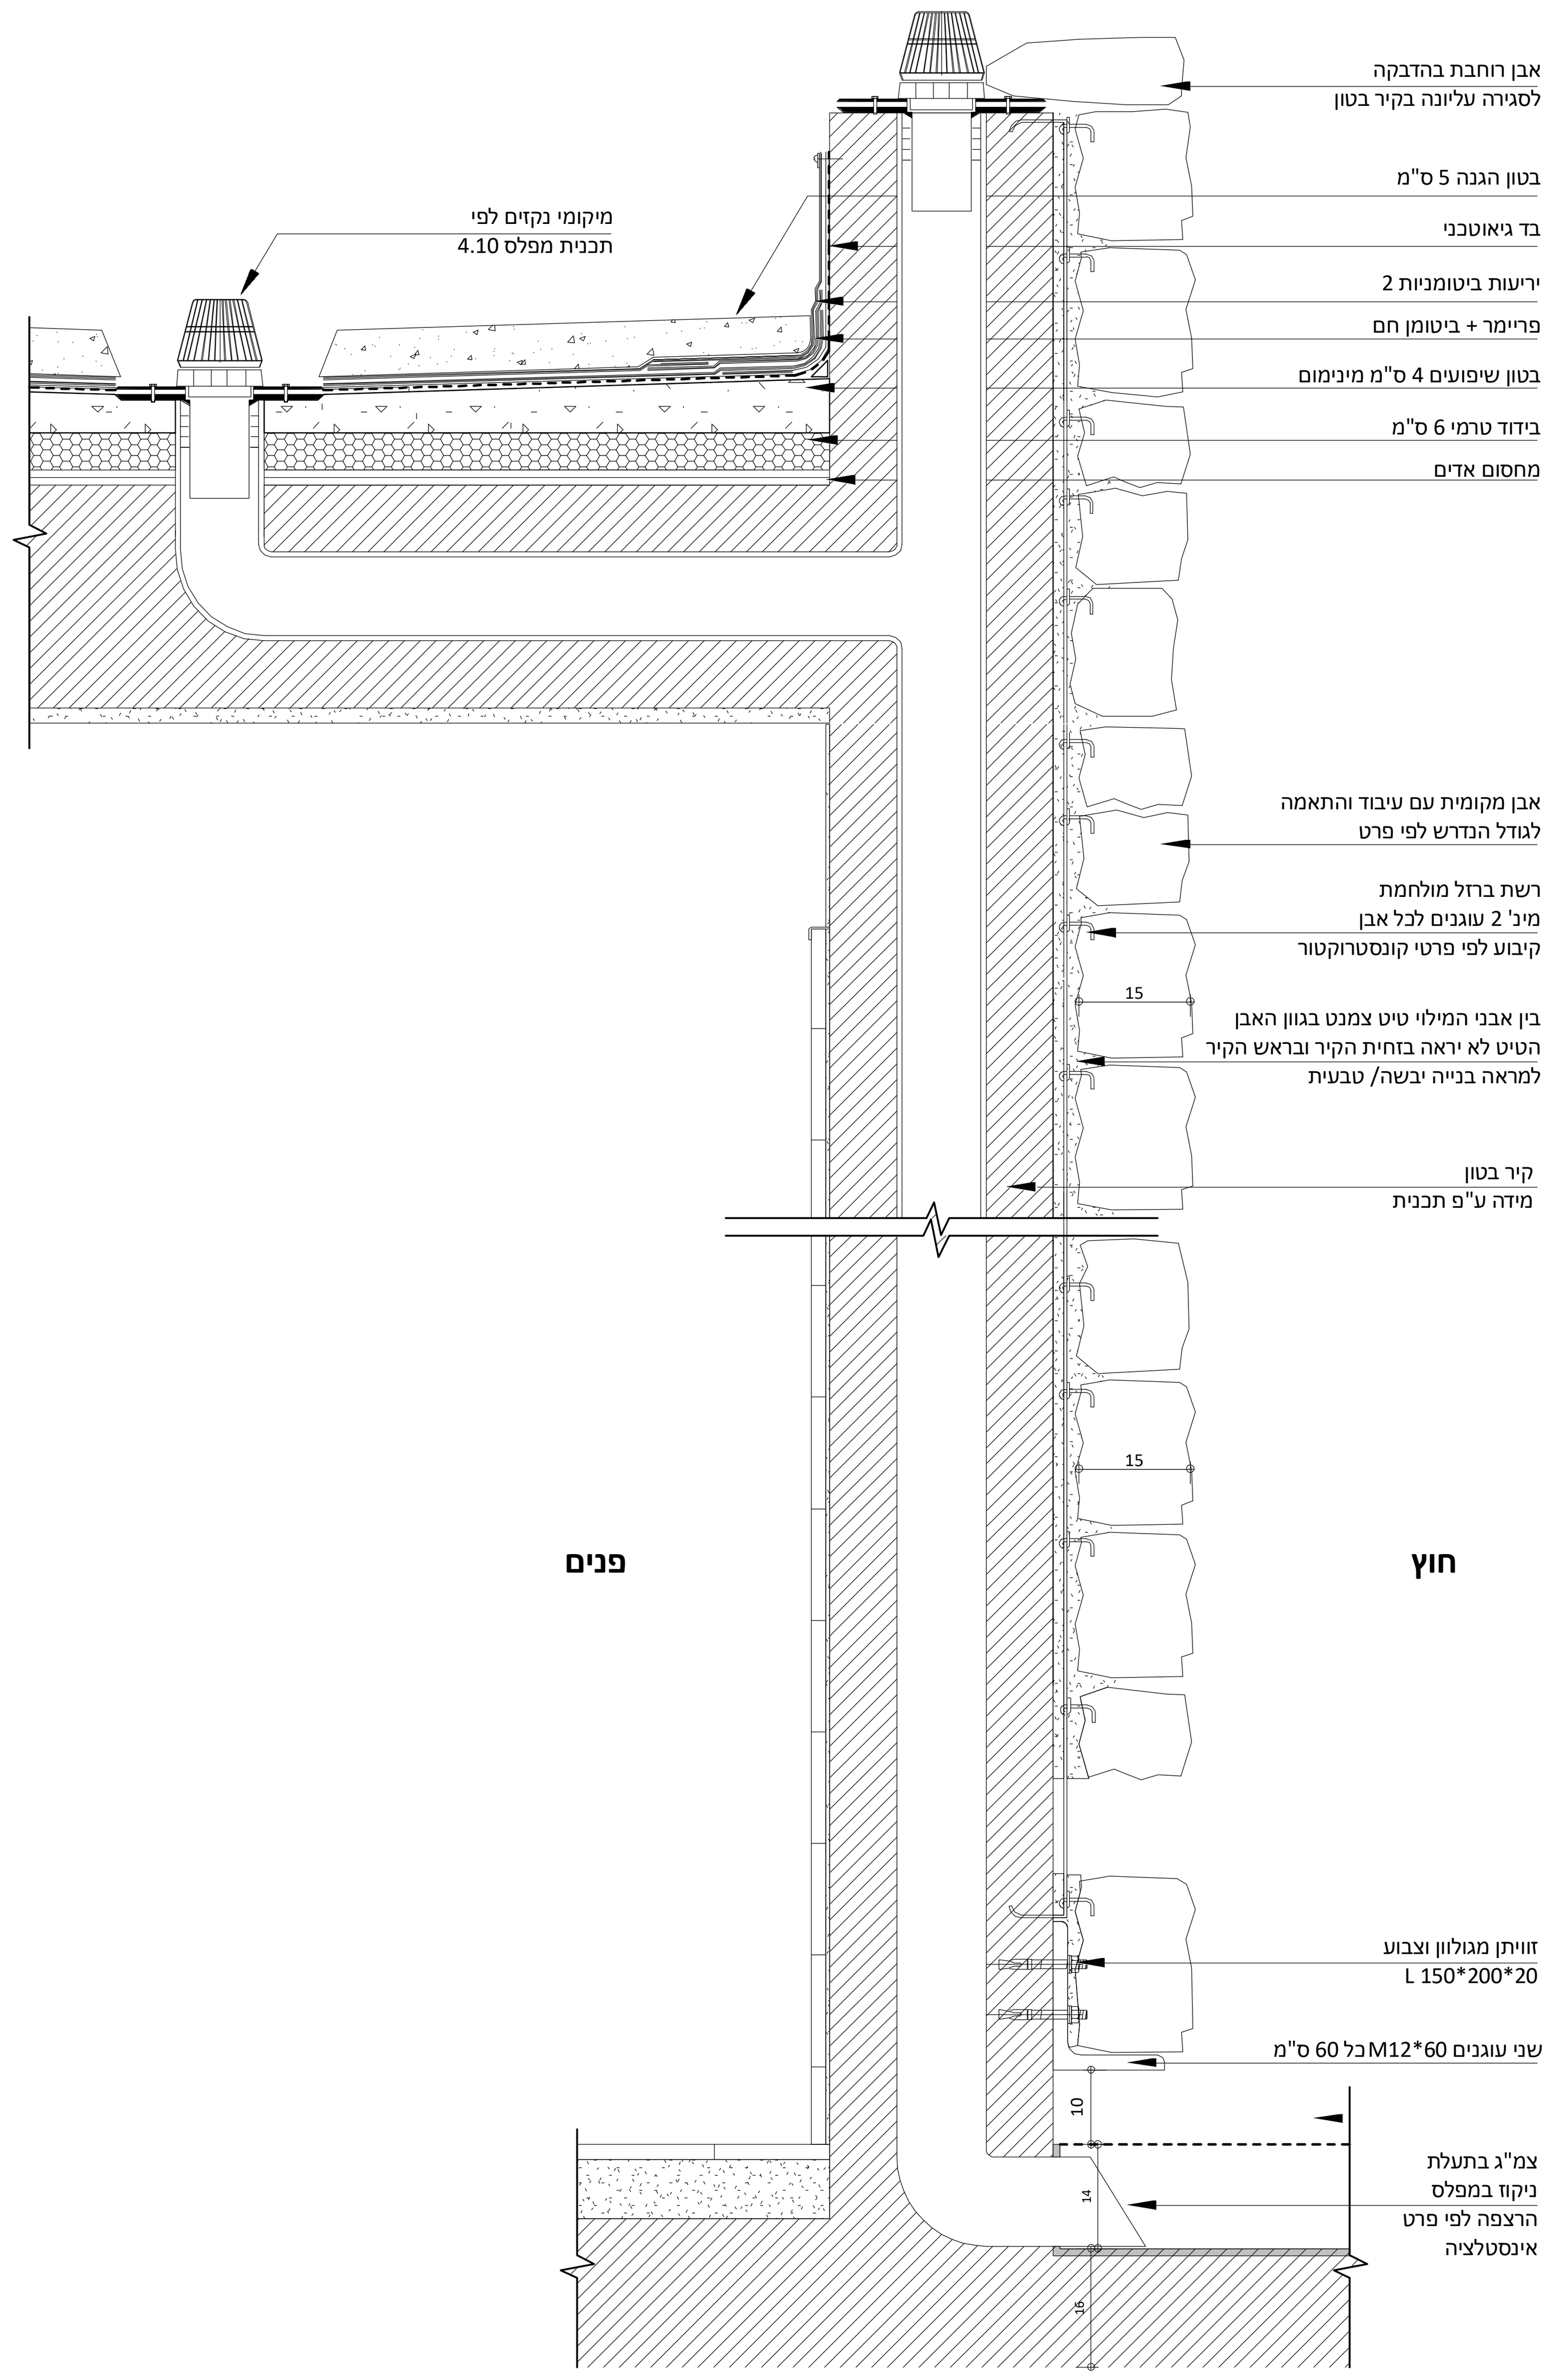

פרט קיר אבן ואיטום גג בטון
חתך
1:10

הערות :
כל המידות הן עקרוניות, יש לדווח לאדריכל
על כל סטייה מעל 5 ס"מ
יש לקרוא תכנית זו בתאום עם תכניות תקרה
ותכניות יועצים רלוונטיות

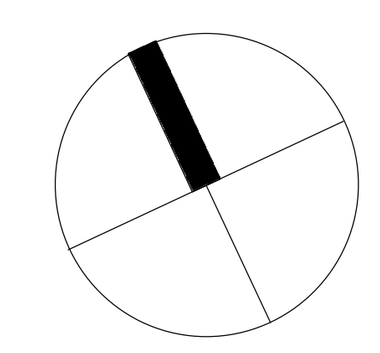

לביצוע | למכרז | לעיון

מס' גרסה

Revisions מהות השינוי	תאריך	מס'

וינשטיין ועדיה אדריכלים
רח' וילסון 6 תל אביב 6522013
טל' 03-5621070
דוא"ל: wv@zwwv.co

WEINSTEIN VAADIA ARCHITECTS
6 Wilson St. Tel Aviv 6522013 Israel
Tel: 972-3-5621070
E.mail: wv@zwwv.com

Location/Client — המקום/המזמין :
רשות הטבע והגנים
גן לאומי צבעי מכתש רמון

Drawn by — הדר פורת — שרטט

Poject Name — שם הפרויקט :
מבנה 01 - מרכז מבקרים

Authorized by — שי וינשטיין — מאושר ע"י


Sheet Name — שם הגיליון :
שירותים - מסדרון גישה ופרטי אבן

Sheet № — מס' גיליון — **20.6**


Scale : **As indicated** קנ"מ :

Date : 23/03/2022 12:24:37 תאריך :


File Location: G:\882\14\A\01 תכנון ראשוני\Revit\Zivey Ramon ramon main.rvt

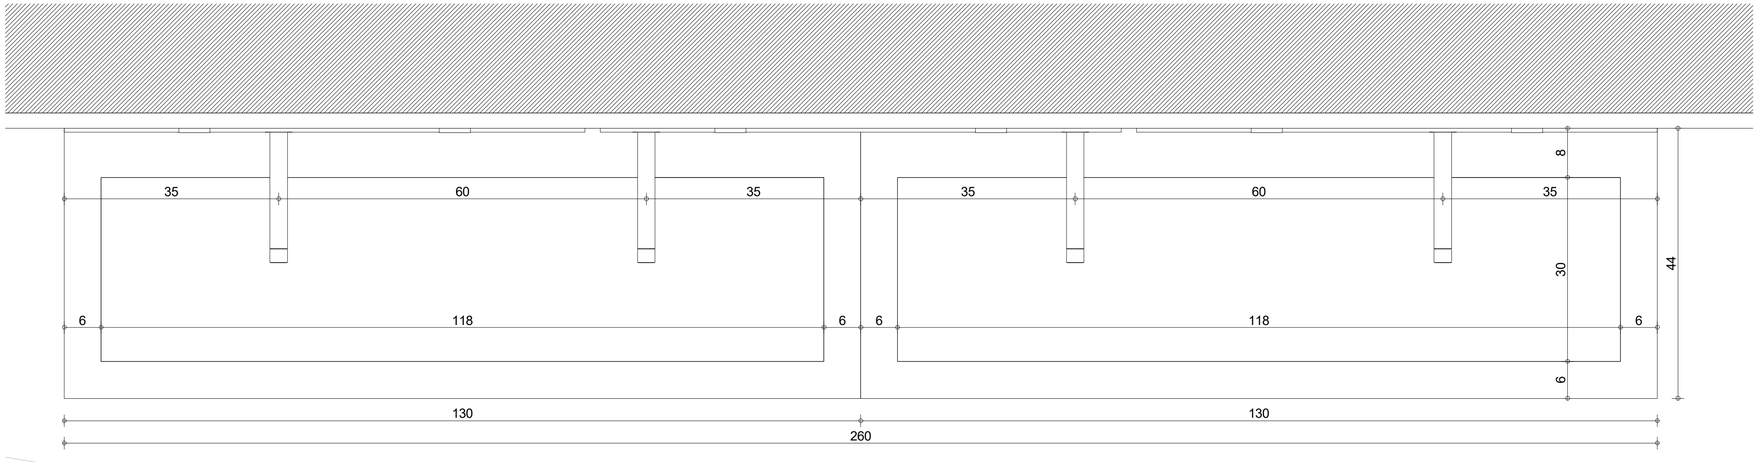

תכנית
1:5

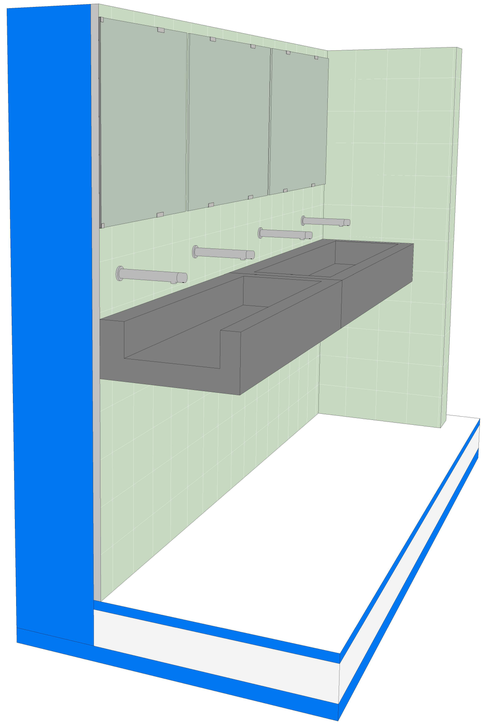


מבט 1

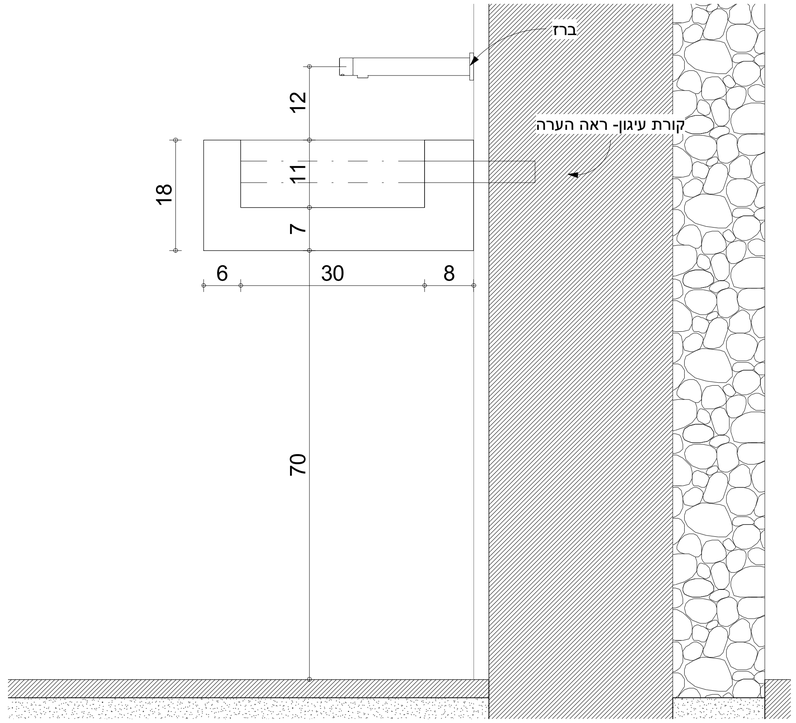

חתך
1:5

כיור שוקת בטון תלוי- ע"ג קורות פלדה קונזוליות המעוגנות לקיר. פרטי עיגון וחתך קורה ושוקת לפי shop drawing של יצרן - לאישור ותיאום מול האדריכל וקונסטרקטור

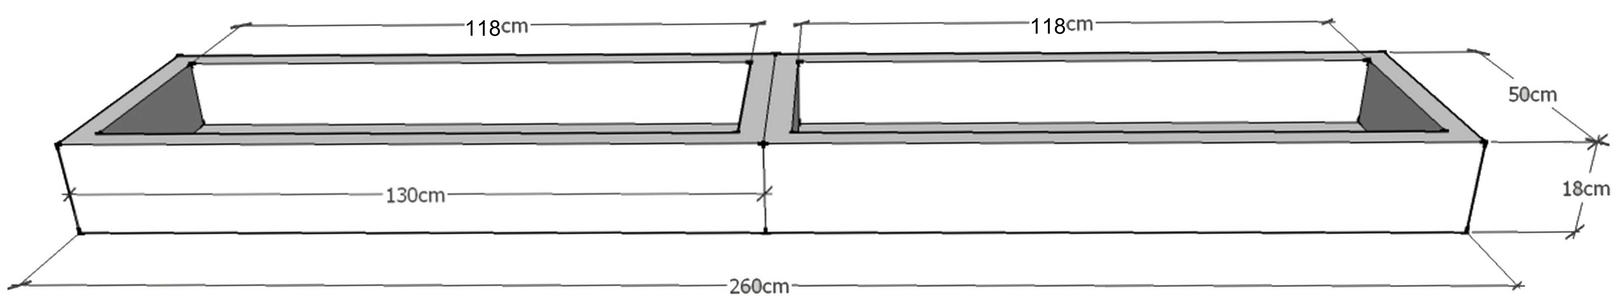

מבט 2

תפוצה

עדכון מספר

נמען / הפצה, תאריך, מספר עותקים												
מתכנן												
לקוח												
מתח נמוך												
תיאום/פיקוח												
כבישים												
קבלן												
קונס'												
חשמל												
אינסט'												
יועץ ביטחון												
מיזוג												
בטיחות												
מעלית												
נגישות												
נוף												
אקוסטיקה												
מיגון												

הערות :

כל המידות הן עקרוניות, יש לדווח לאדריכל על כל סטייה מעל 5 ס"מ
יש לקרוא תכנית זו בתאום עם תכניות תקרה ותכניות יועצים רלוונטיות

לעיון / למכרז / לביצוע

מס' גרסה

Revisions	מהות השינוי	תאריך	מס'

וינשטין ועדיה אדריכלים
רח' וילסון 6 תל אביב 6522013
טל' 03-5621070
דוא"ל: wv@zwww.co

WEINSTEIN VAADIA ARCHITECTS
6 Wilson St. Tel Aviv 6522013 Israel
Tel: 972-3-5621070
E.mail: wv@zwwv.com

Location/Client : המקום/המזמין רשות הטבע והגנים גן לאומי צבעי מכתש רמון	Drawn by Author שרטט
Poject Name : שם הפרויקט מבנה 01 - מרכז מבקרים	Authorized by Approver מאשר ע"י
Sheet Name : שם הגיליון פריסת שירותים-כיורי בטון שוקת	Sheet № **20.7**
Scale : **As indicated** קנ"מ :	מס' גיליון
Date : 23/03/2022 12:24:38	תאריך :
File Location: G:\882\14\A\01 תכנון ראשוני\Revit\Zivey Ramon ramon main.rvt	