
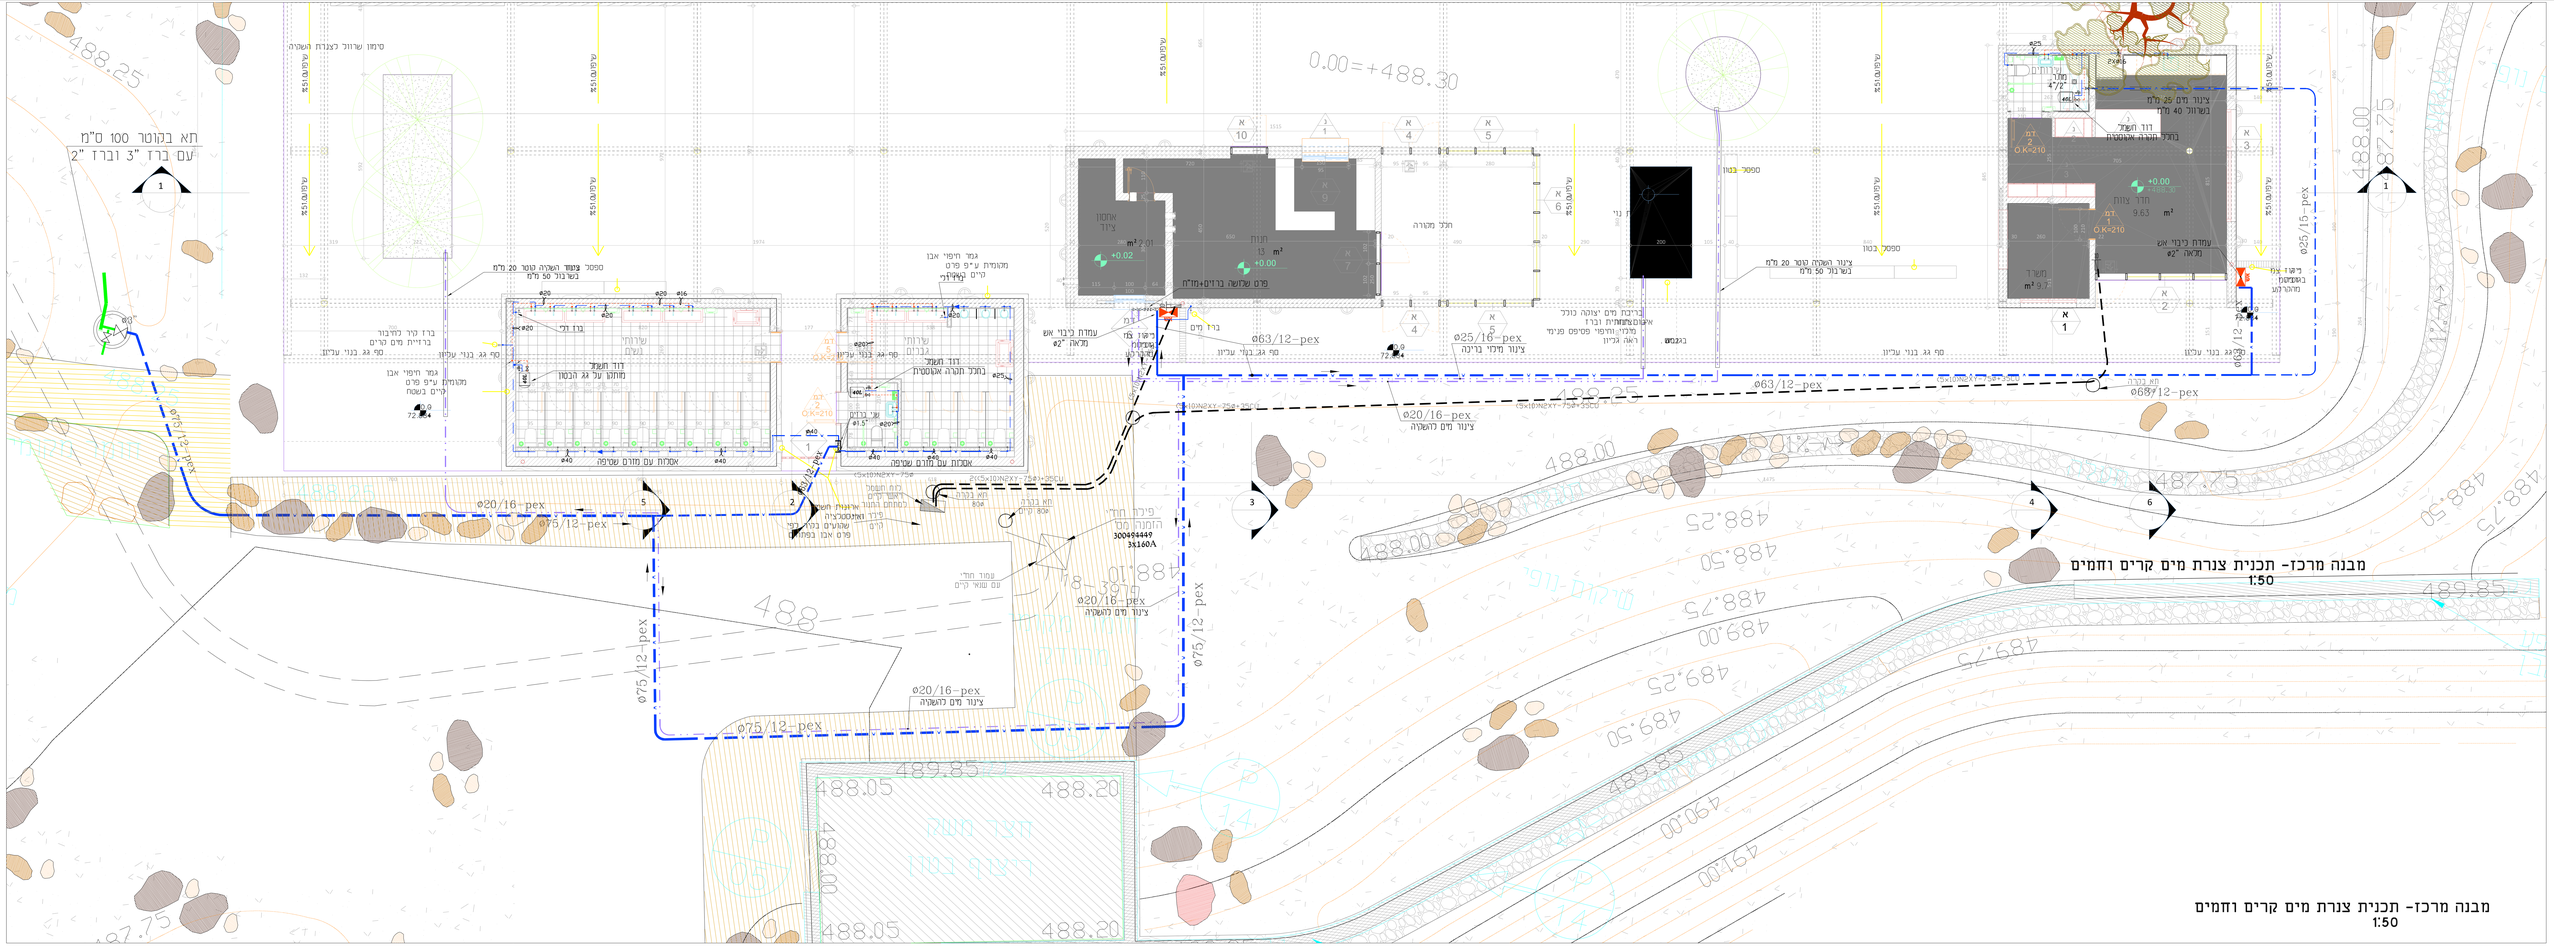


מבנה מרכז- תכנית צנרת מים קרים וחמים
1:50

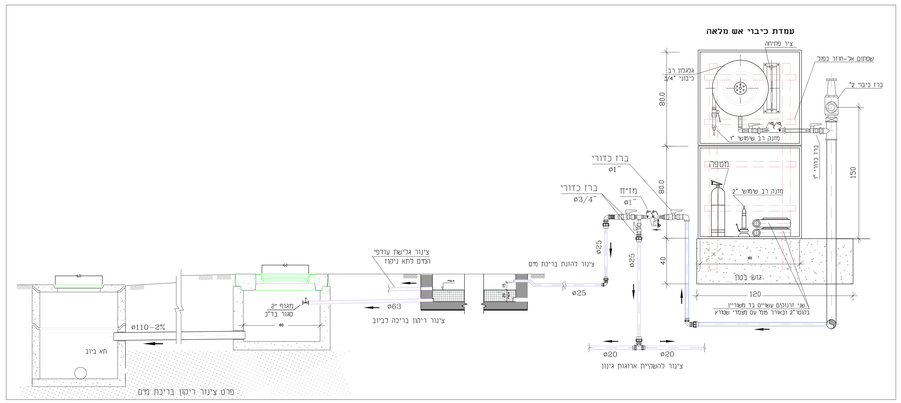

תא.דרך	תכוכאה
תא.דרך	תכוכאה
תא.דרך	שרטוים

קטגוריה: מגרון ◇ לאשרו ◇ למכרז ✓ לביצוע ◇

שם המזמין:
רשות שמורות הטבע והגנים הלאומיים

שם הפרויקט:
גן לאומי צבעי הרמון
מבנה מרכז מבקרים

שם הרשות:
מארכות תבראה

מס. הפרויקט:
2020/206/sanit-02

קנ:	1:50, 1:250
תאריך:	21.03.2022
נבדק:	ע.א

M.B.T. CONSULTING ENGINEERS
מגדנים יעצים