



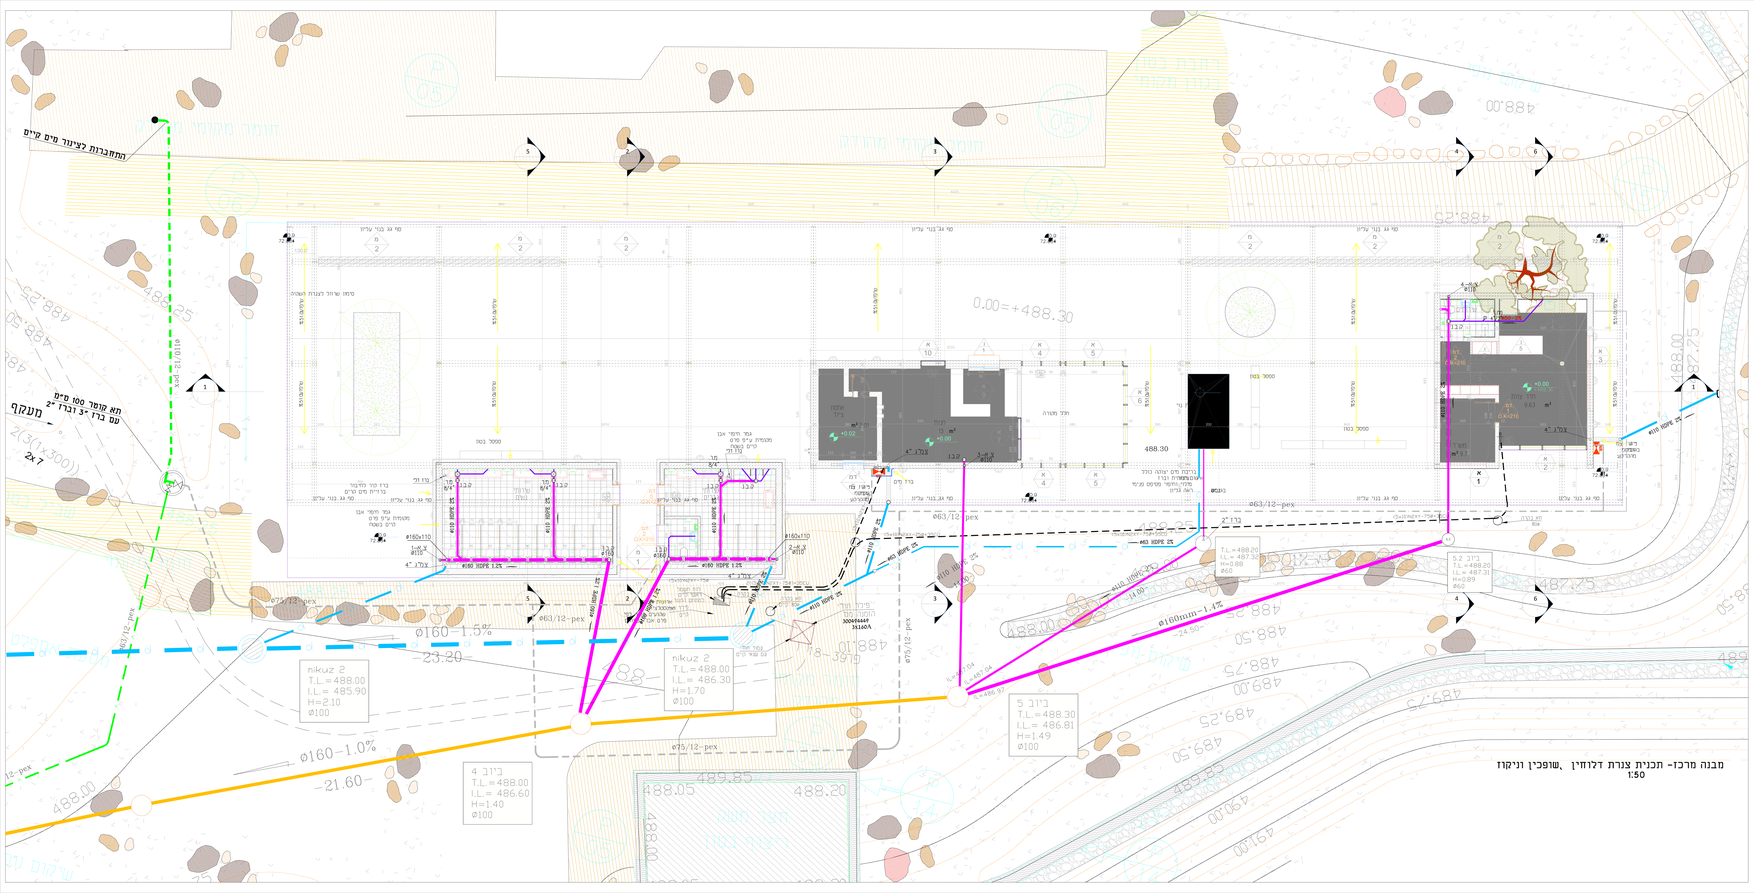

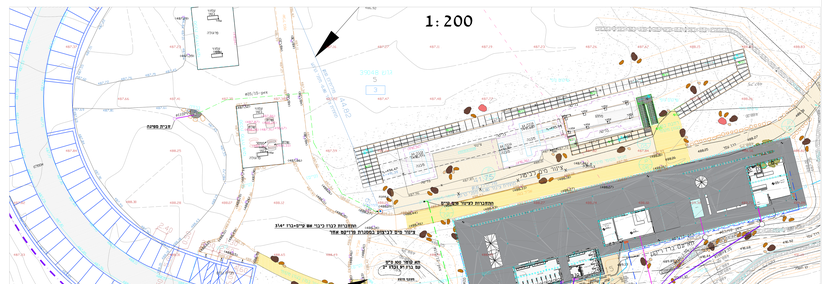

רשות שמורות הטבע והגנים הלאומיים	
גן לאומי צבעי הרמון	
מבנה מרכז מבקרים ומבנה כניסה	
מערכות חברואה	
2020/206/sanit-01	
1:50, 1:200	
01.03.2022	