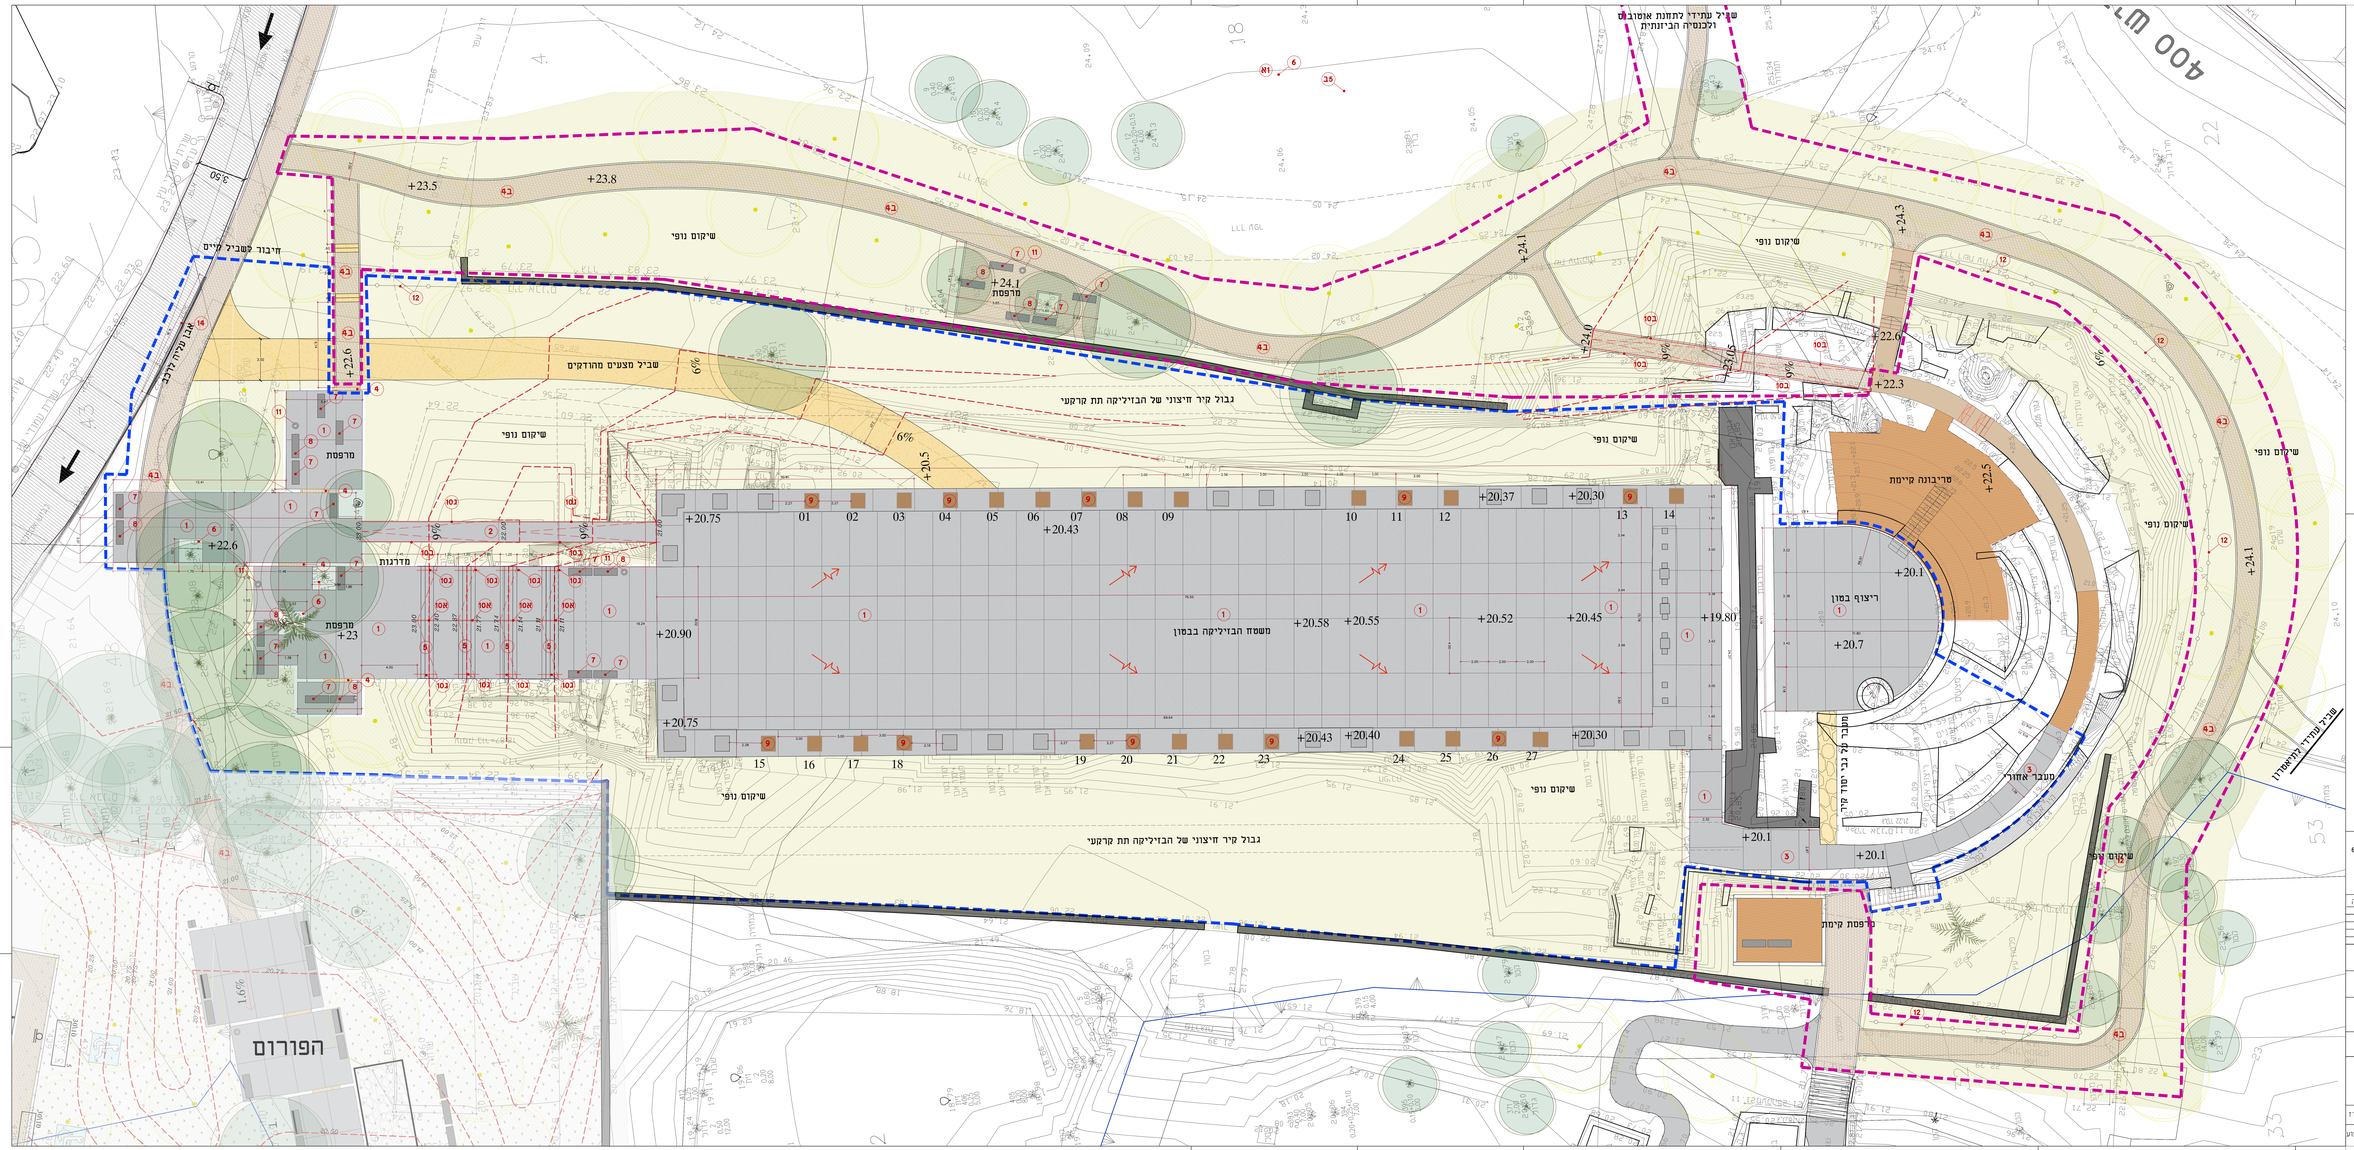


הערות:

מקרא:

- גבול ביצוע בזיליה
- גבול ביצוע שביליים
- גבול ביצוע פורום
- ריצוף בסון
- ריצוף אבן משתלבות
- שיטום נופי
- דרך אפר / מצעים
- מפסקים
- עץ קיים לשימור
- דקל קיים לשימור
- עץ חדש

צורנמל טורנר
אדריכלות נוף
טל 03-5273632
הרכבת 22 ת"א 6618301
office@tstr.co.il
www.tstr.co.il

שינויים	תאריך	מהדורה

המזמין
רשות הטבע והגנים/עיריית אשקלון

הפרויקט
גן לאומי אשקלון

התכנית
תכנית בקרית פיתוח והפניה לפרטים

מס' הגיליון	מס' הפרויקט	מס' מהדורה
01	336	1

תאריך	קנה מידה	
15/12/2023	1:100	

אדריכל אחראי: גבי ברזילאי 336-9512 | שם קובץ

המסמך אחד כדרישה מפורטת ומהמסמכים נמסרים. עדכון מהדורה למחמכנו על כך בעניין או אי התאמות אין לבצע מדידות על ידי מדידה מהשרטוט.

כמכרז | לביצוע | לאישור | לביצוע