הבזיליקה - חוברת פרטים - גן לאומי אשקלון

רשימת פרטים :

1 – רחבת בטון

2 – רמפת בטון ירידה לבזיליקה ולאודאון

3 – שביל בטון באודיאון

4א – ריצוף משתלבות בין משטחי בטון

4ב – מדרכה לצד כביש/ שביל סובב בזיליקה

5 – מדרגות ירידת לבזיליקה

6 – פתח לעץ בבטון

7 – ספסל נגב

8 – ספסל אפק נגיש

9 – פדסטלים

10א – מאחז יד למדרגות

10ב – מאחז יד לרמפה

10ג – מאחז יד עם תאורה

11 – אשפתון דגם רותם

12 – חבלול

13 – שוחת ביוב / ניקוז

14 – אבן עליה לרכב

נשלח אל

תאריך

רט"ג מרכז - תמי הוכיג

רשות העתיקות-עמי שחר

רשות העתיקות-דייגו ברקן

עמ' יפה נייהבל פר'-חזי סאיג

יועץ בטיחות-יוסי שמר

יועץ נגישות-דוד יניר

יועץ תאורה-רונטל סיינמן

יעקב כבני-קונסטרוקטור

שינויים	תאריך	מהדורה
עדכון פרטים	19.12.23	2

צורנמל טורנר.
אדריכלות נוף

טל 03-5273632
הרכבת 22 ת"א 6618301
office@tstr.co.il
www.tstr.co.il

המזמין: רט"ג מחוז מרכז

הפרויקט: גן לאומי אשקלון
הבזיליקה

התכנית: *חוברת פרטים*


מס. הגיליון	מס. הפרויקט	מס. מהדורה
1	336	02

תאריך	קנה מידה	
15/12/2023	משתנה	

המבצע אחראי לבדיקת המידות והתאמתן במקום.
עליו להודיע למתכנן על כל סטיות או אי התאמה
אין לקבוע מידות על ידי מדידה מהשרטוט.

☐ לעיון ☒ למכרז

☐ לאישור ☐ לביצוע

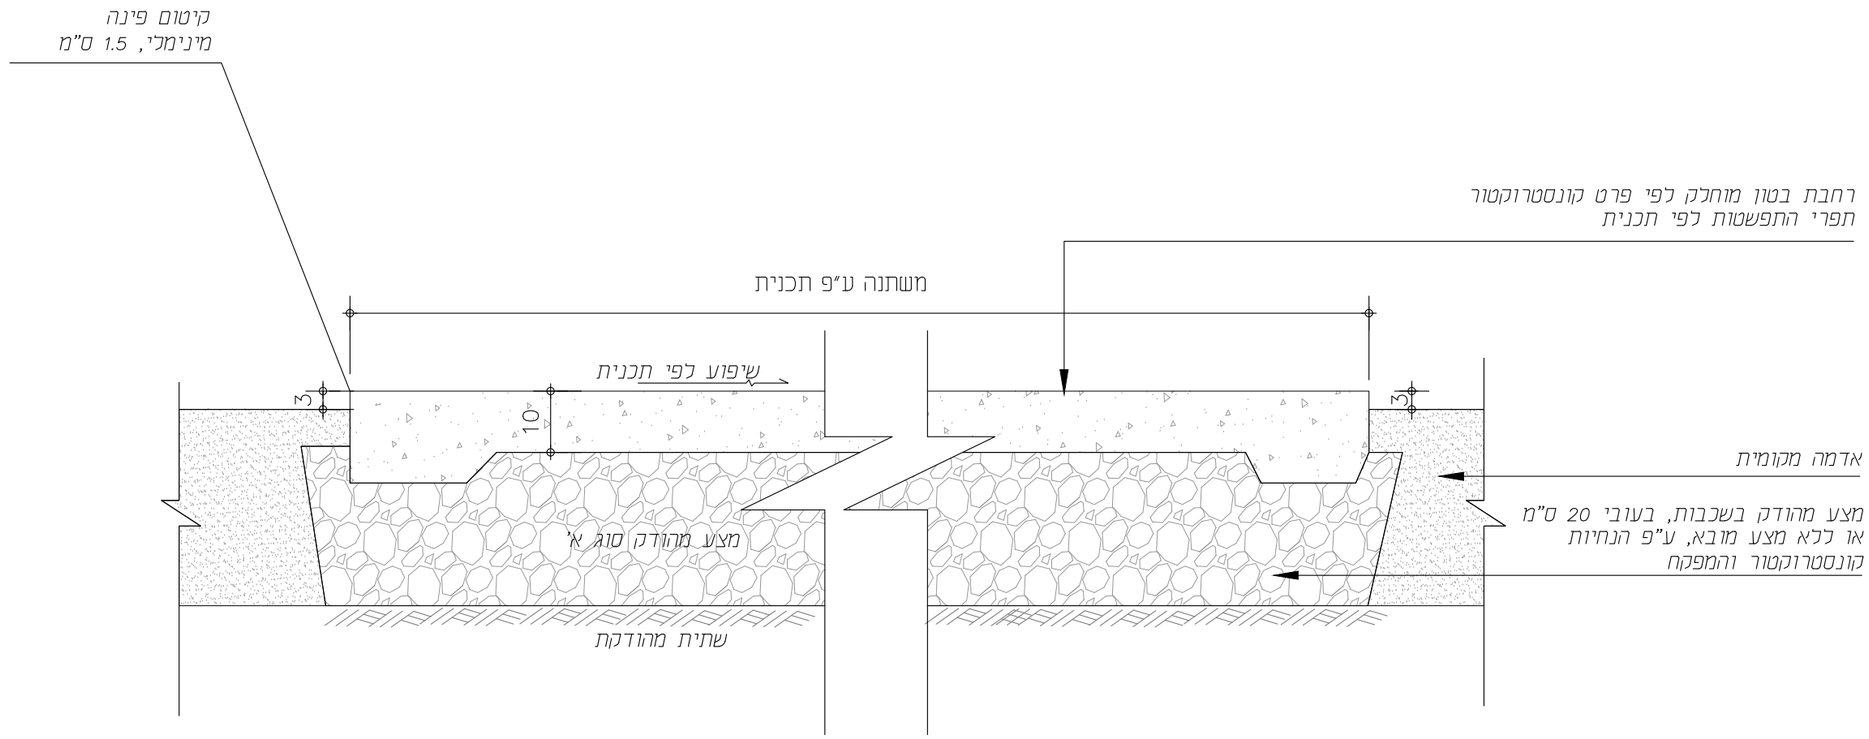

חתך טיפוסי, קנ"מ 1:10


הערות :

1. כל המידות בס"מ אלא אם צויין אחרת.
2. תפרי התפשטות לפי תכנית
3. לפני תחילת עבודות הביצוע יש לבצע דוגמה בשטח של 5 מ"ר לאישור אדריכלית הנוף.
4. יש לבצע את הכנות השטח וביצוע היציקה ע"פ הנחיות יצרן ומהנדס קונסטרוקציה.
5. מצעים וביסוס בהתאם להנחיות קונסטרוקטור ויועץ גיאולוגי.

גן לאומי אשקלון - בזיליקה
צורנמל טורנר אדריכלות נוף

1

רחבת בטון
קנ"מ 1:10

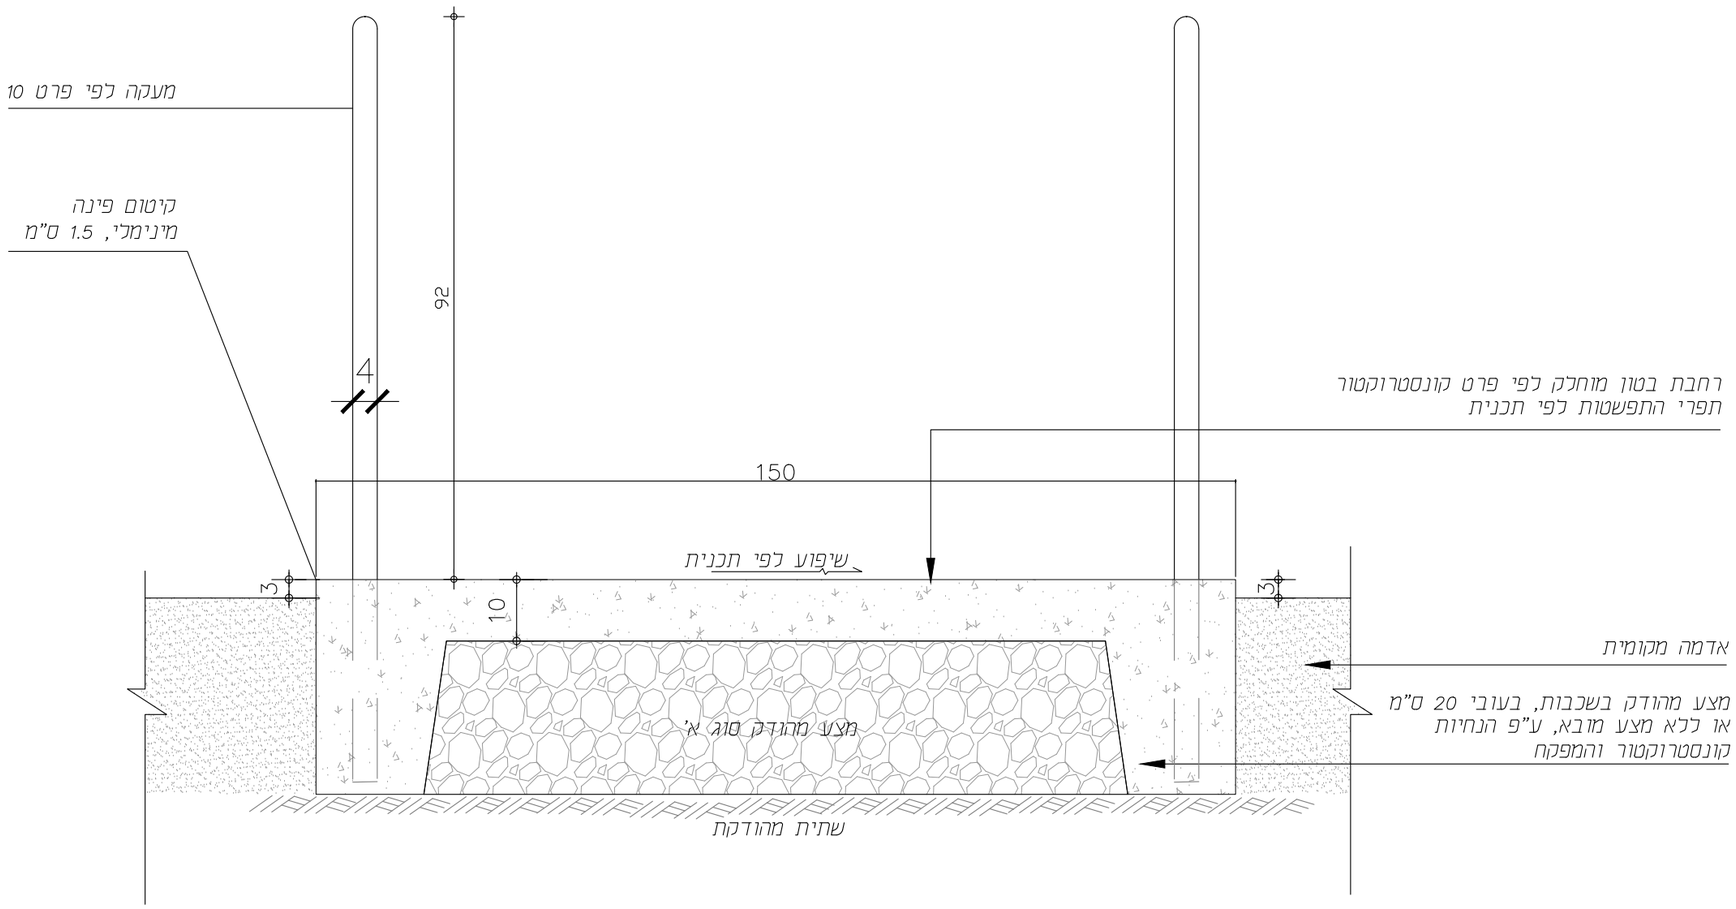

חתך טיפוסי, קנ"מ 1:10

הערות :

1. כל המידות בס"מ אלא אם צויין אחרת.
2. לפני תחילת עבודות הביצוע יש לבצע דוגמה בשטח של 5 מ"ר לאישור אדריכלית הנוף.
3. יש לבצע את הכנות השטח וביצוע היציקה ע"פ הנחיות יצרן ומהנדס קונסטרוקציה.
4. מצעים וביסוס בהתאם להנחיות קונסטרוקטור ויועץ גיאולוגי.


גן לאומי אשקלון - בזיליקה

צורנמל טורנר אדריכלות נוף

רמפת בטון יריידה לבזיליקה ולאודאון

קנ"מ 1:10

2

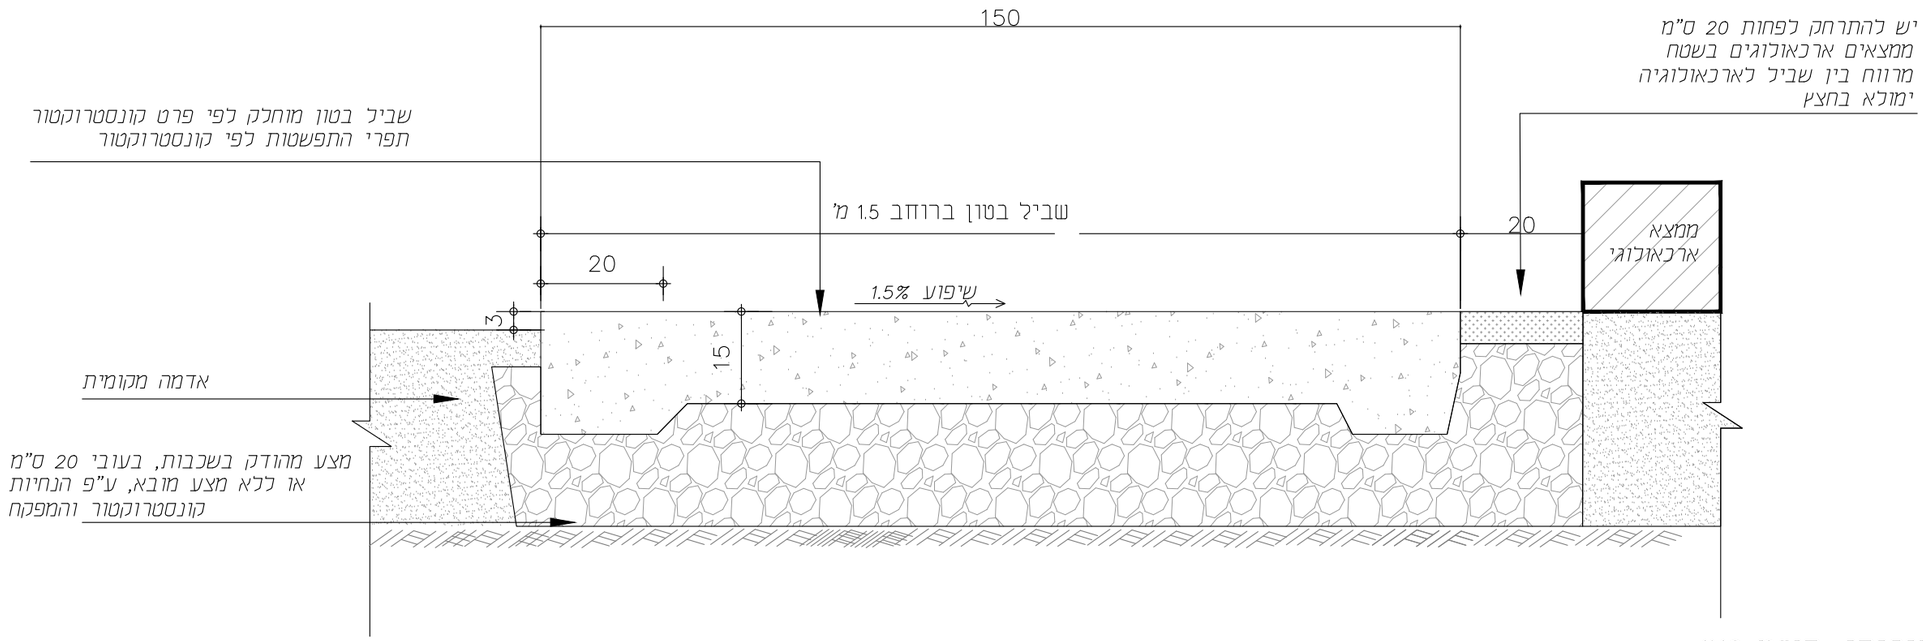

חתך טיפוסי, קנ"מ 1:10

הערות :

1. כל המידות בס"מ אלא אם צויין אחרת.
2. לפני תחילת עבודות הביצוע יש לבצע דוגמה בשטח של 5 מ"ר לאישור אדריכלית הנוף.
3. יש לבצע את הכנות השטח וביצוע היציקה ע"פ הנחיות יצרן ומהנדס קונסטרוקציה.
4. מצעים וביסוס בהתאם להנחיות קונסטרוקטור ויועץ גיאולוגי.


גן לאומי אשקלון - בזיליקה

צורנמל טורנר אדריכלות נוף

שביל בטון באודאון

קנ"מ 1:10

3

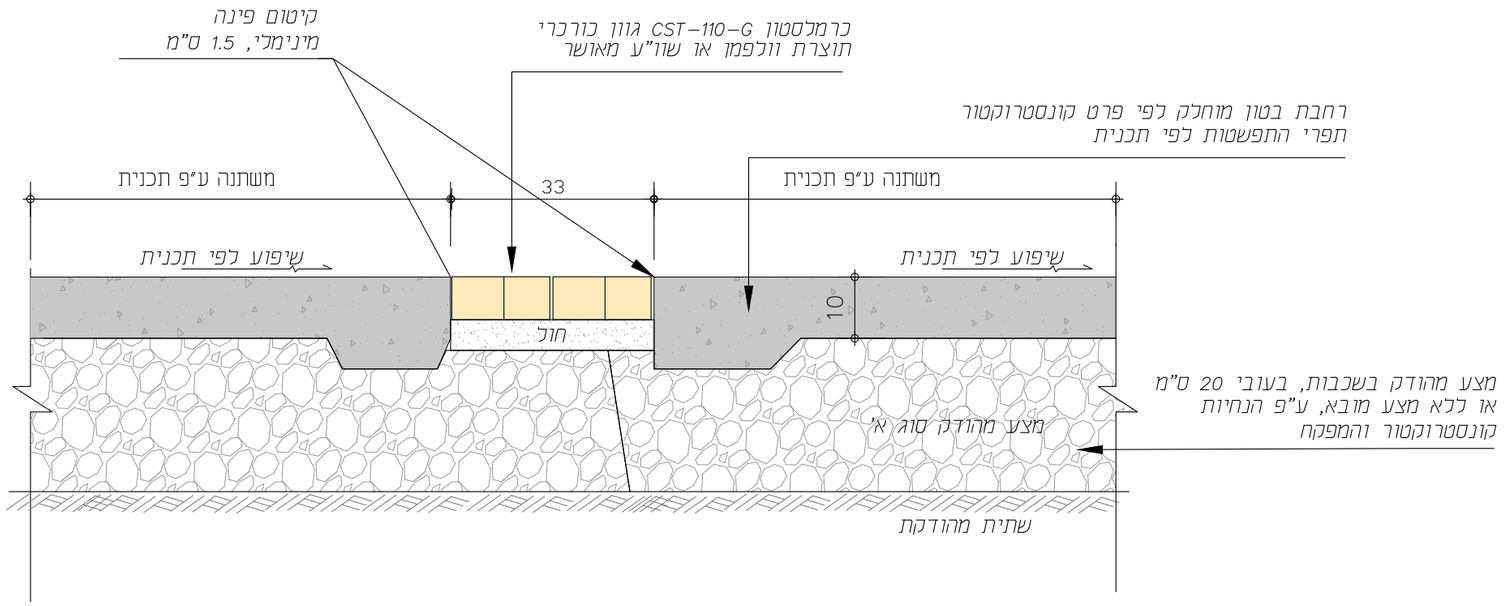

חתך טיפוסי, קנ"מ 1:10

הערות :

1. כל המידות בס"מ אלא אם צויין אחרת.
2. לפני תחילת עבודות הביצוע יש לבצע דוגמה בשטח של 5 מ"ר לאישור אדריכלית הנוף.
3. יש לבצע את הכנות השטח וביצוע היציקה ע"פ הנחיות יצרן ומהנדס קונסטרוקציה.
4. מצעים וביסוס בהתאם להנחיות קונסטרוקטור ויועץ גיאולוגי.


הערות :

1. כל המידות בס"מ אלא אם צויין אחרת.
2. תפרי התפשטות בשביל כל 5 מ"א.
3. גוון ועיבוד ע"פ בחירת אדריכלית הנוף.
4. לפני תחילת עבודות הביצוע יש לבצע דוגמה בשטח של 5 מ"ר לאישור אדריכלית הנוף.
5. יש לבצע את הכנות השטח וביצוע היציקה ע"פ הנחיות יצרן ומהנדס קונסטרוקציה.
6. מצעים וביסוס בהתאם להנחיות קונסטרוקטור ויועץ גיאולוגי.

גן לאומי אשקלון - בזיליקה
צורנמל טורנר אדריכלות נוף

ריצוף משתלבות בין רחבות
קנ"מ 1:10

א4

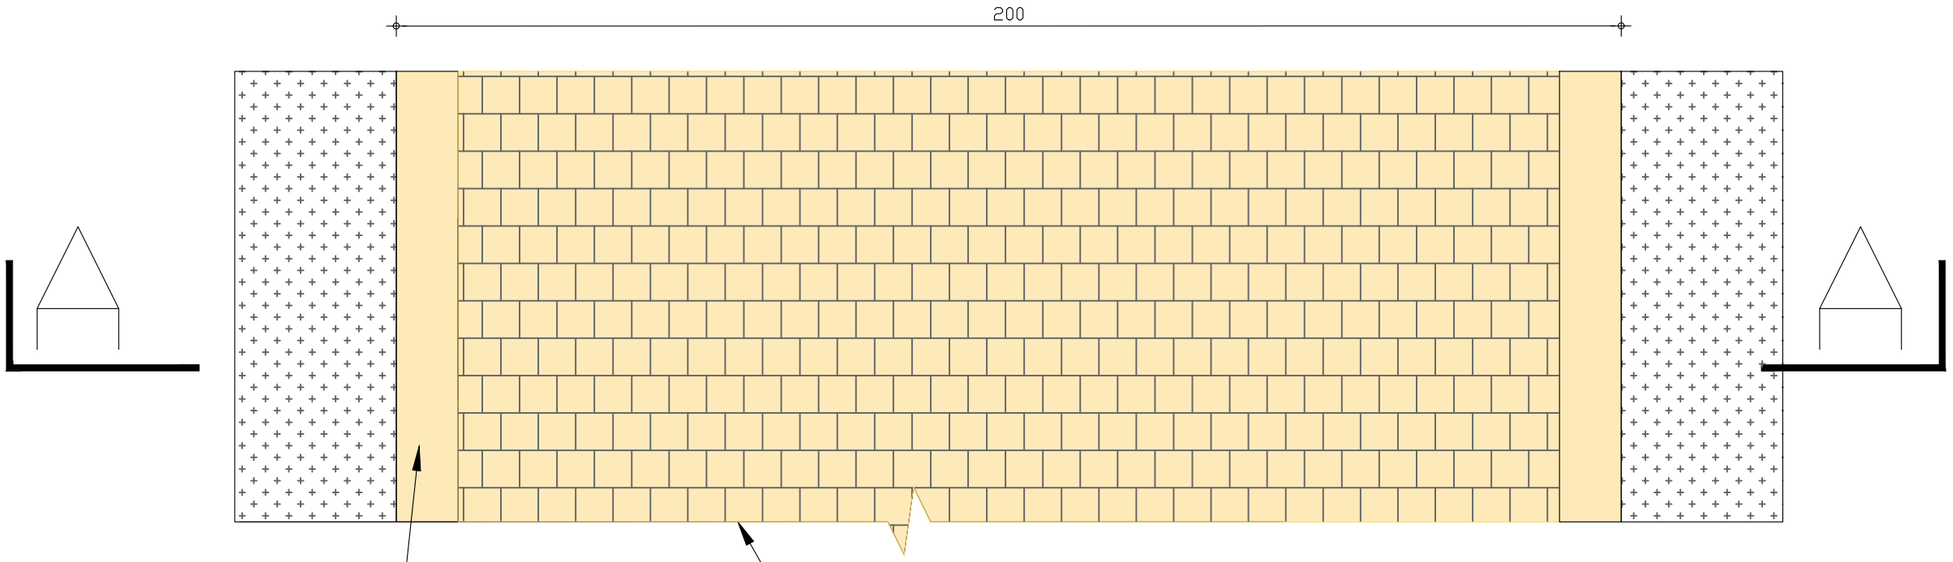

הערות :

1. כל המידות בס"מ אלא אם צויין אחרת.
2. לפני תחילת עבודות הביצוע יש לבצע דוגמה בשטח של 5 מ"ר לאישור אדריכלית הנוף.
3. יש לבצע את הכנות השטח וביצוע היציקה ע"פ הנחיות יצרן ומהנדס קונסטרוקציה.
4. מצעים וביסוס בהתאם להנחיות קונסטרוקטור ויועץ גיאולוגי.
5. כיוון הנחת ריצוף לפי תכנית והנחית אדריכל נוף


גן לאומי אשקלון - בזיליקה

צורנמל טורנר אדריכלות נוף

ביל סובב בזיליקה \ מדרכה לצד כביש

קנ"מ 1:10

ב4

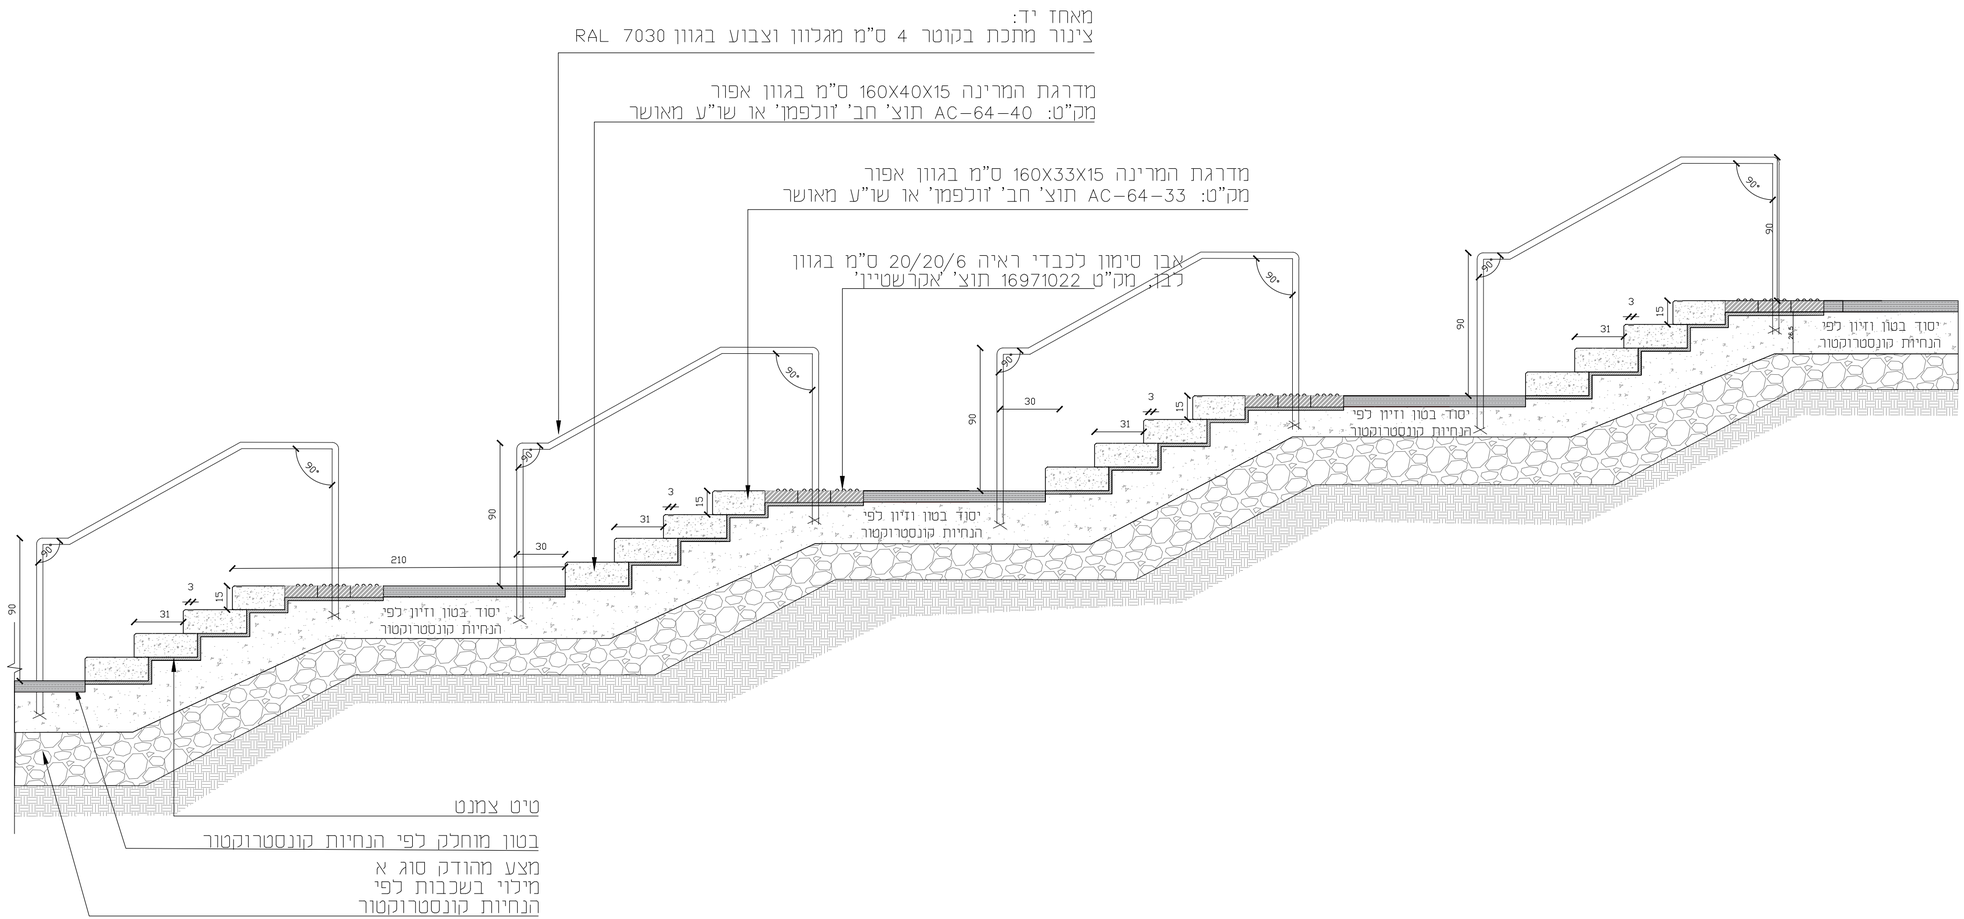


גן לאומי אשקלון - בזיליקה

צורנמל טורנר אדריכלות נוף

מדרגות רחבת כניסה

קנ"מ 1:25

5

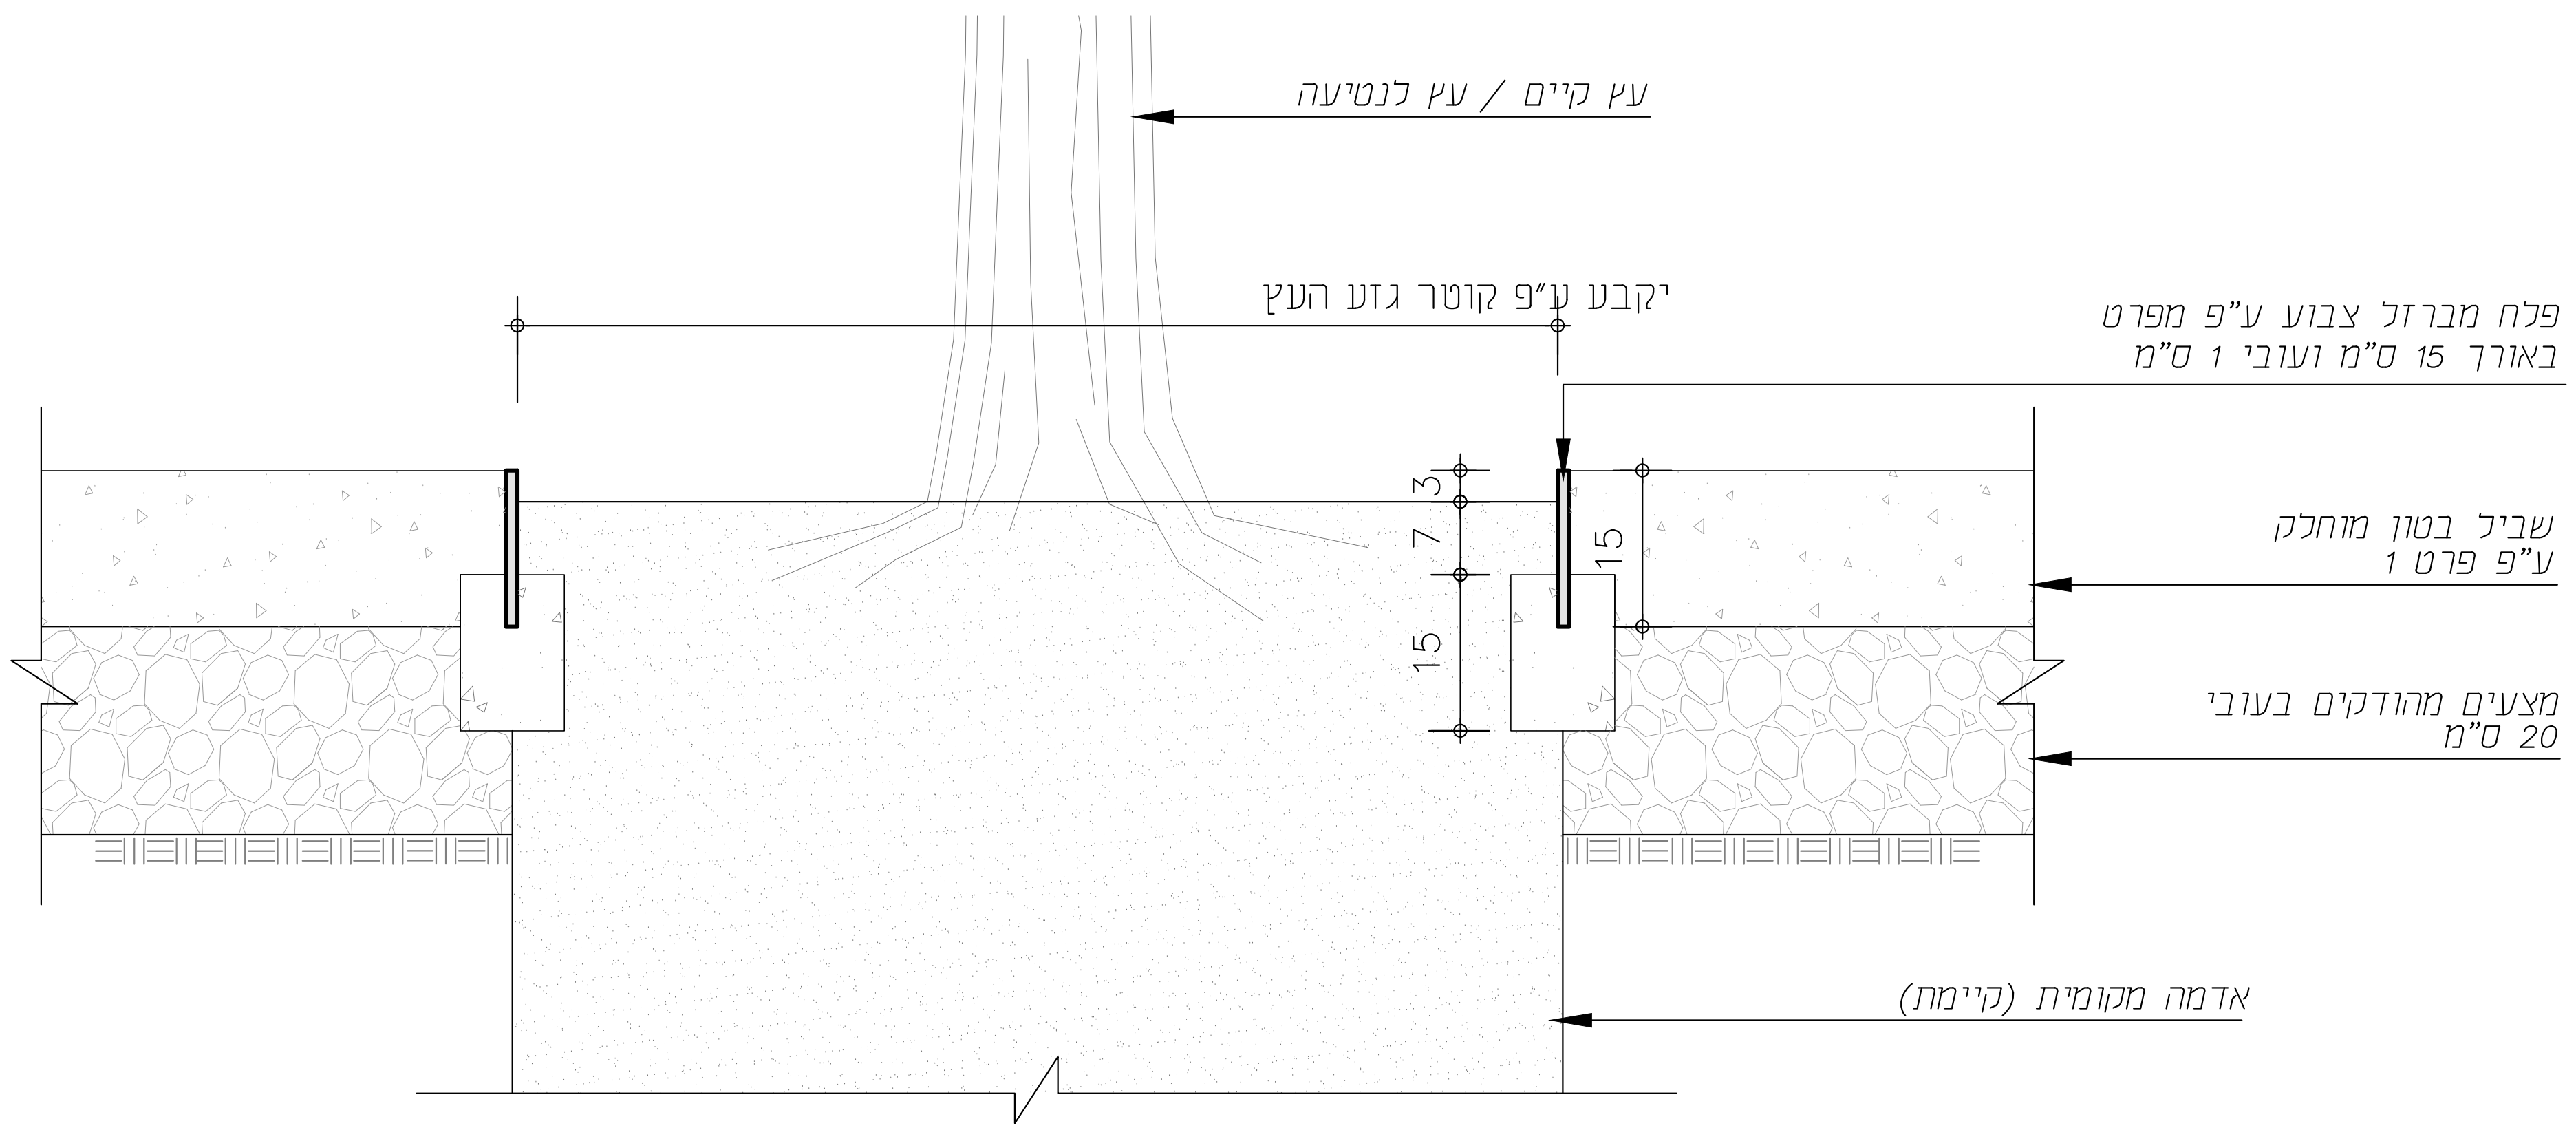

חתך עקרוני קנ"מ 1:10

גן לאומי אשקלון - בזיליקה

צורנמל טורנר אדריכלות נוף


6

פתח לעץ בבטון

קנ"מ 1:20

Cat. 1055

ספסל נגב חדש

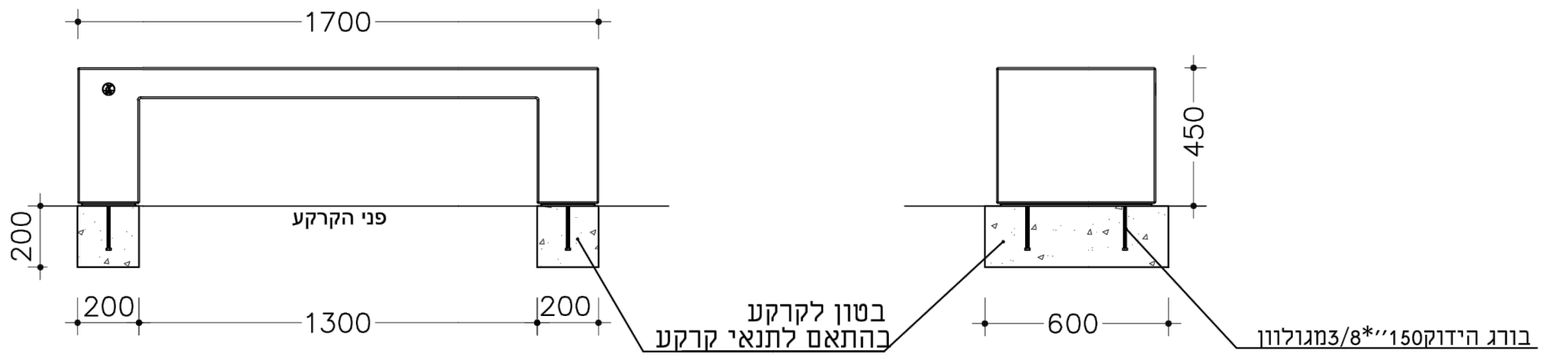






מהדורה	תאריך עידכון אחרון
א	15/02/2018
יח מידה	מ"מ

שחם אריכא

שחם י. אריכא ובניו בע"מ בורג הידוק150״*3/8מגולוון
טל 08-8563535 פקס 08-8562432

Cat.1220

ספסל אפק עץ עם משענת ומסעד יד

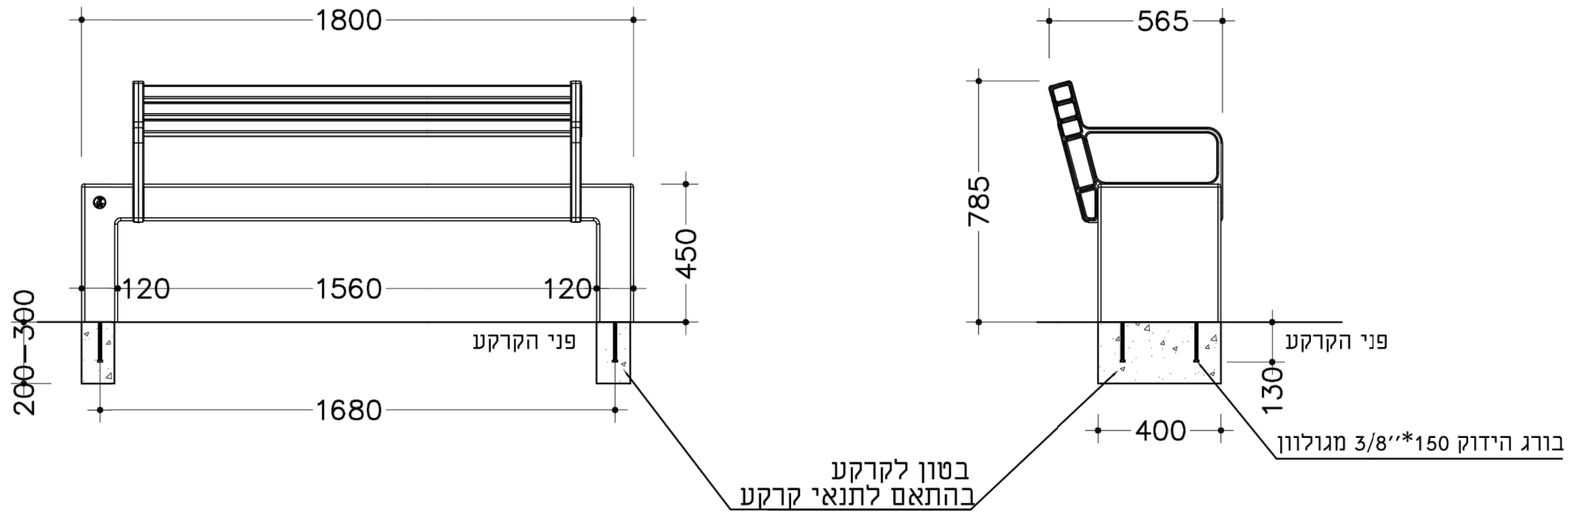






מהדורה	תאריך עידכון אחרון
א	10/03/2014
יח מידה	מ"מ

שחם אריכא

שחם י. אריכא ובניו בע"מ רח' העמל 35 אזה"ת הקלה אשדוד 77606

טל 08-8563535 פקס 08-8562432



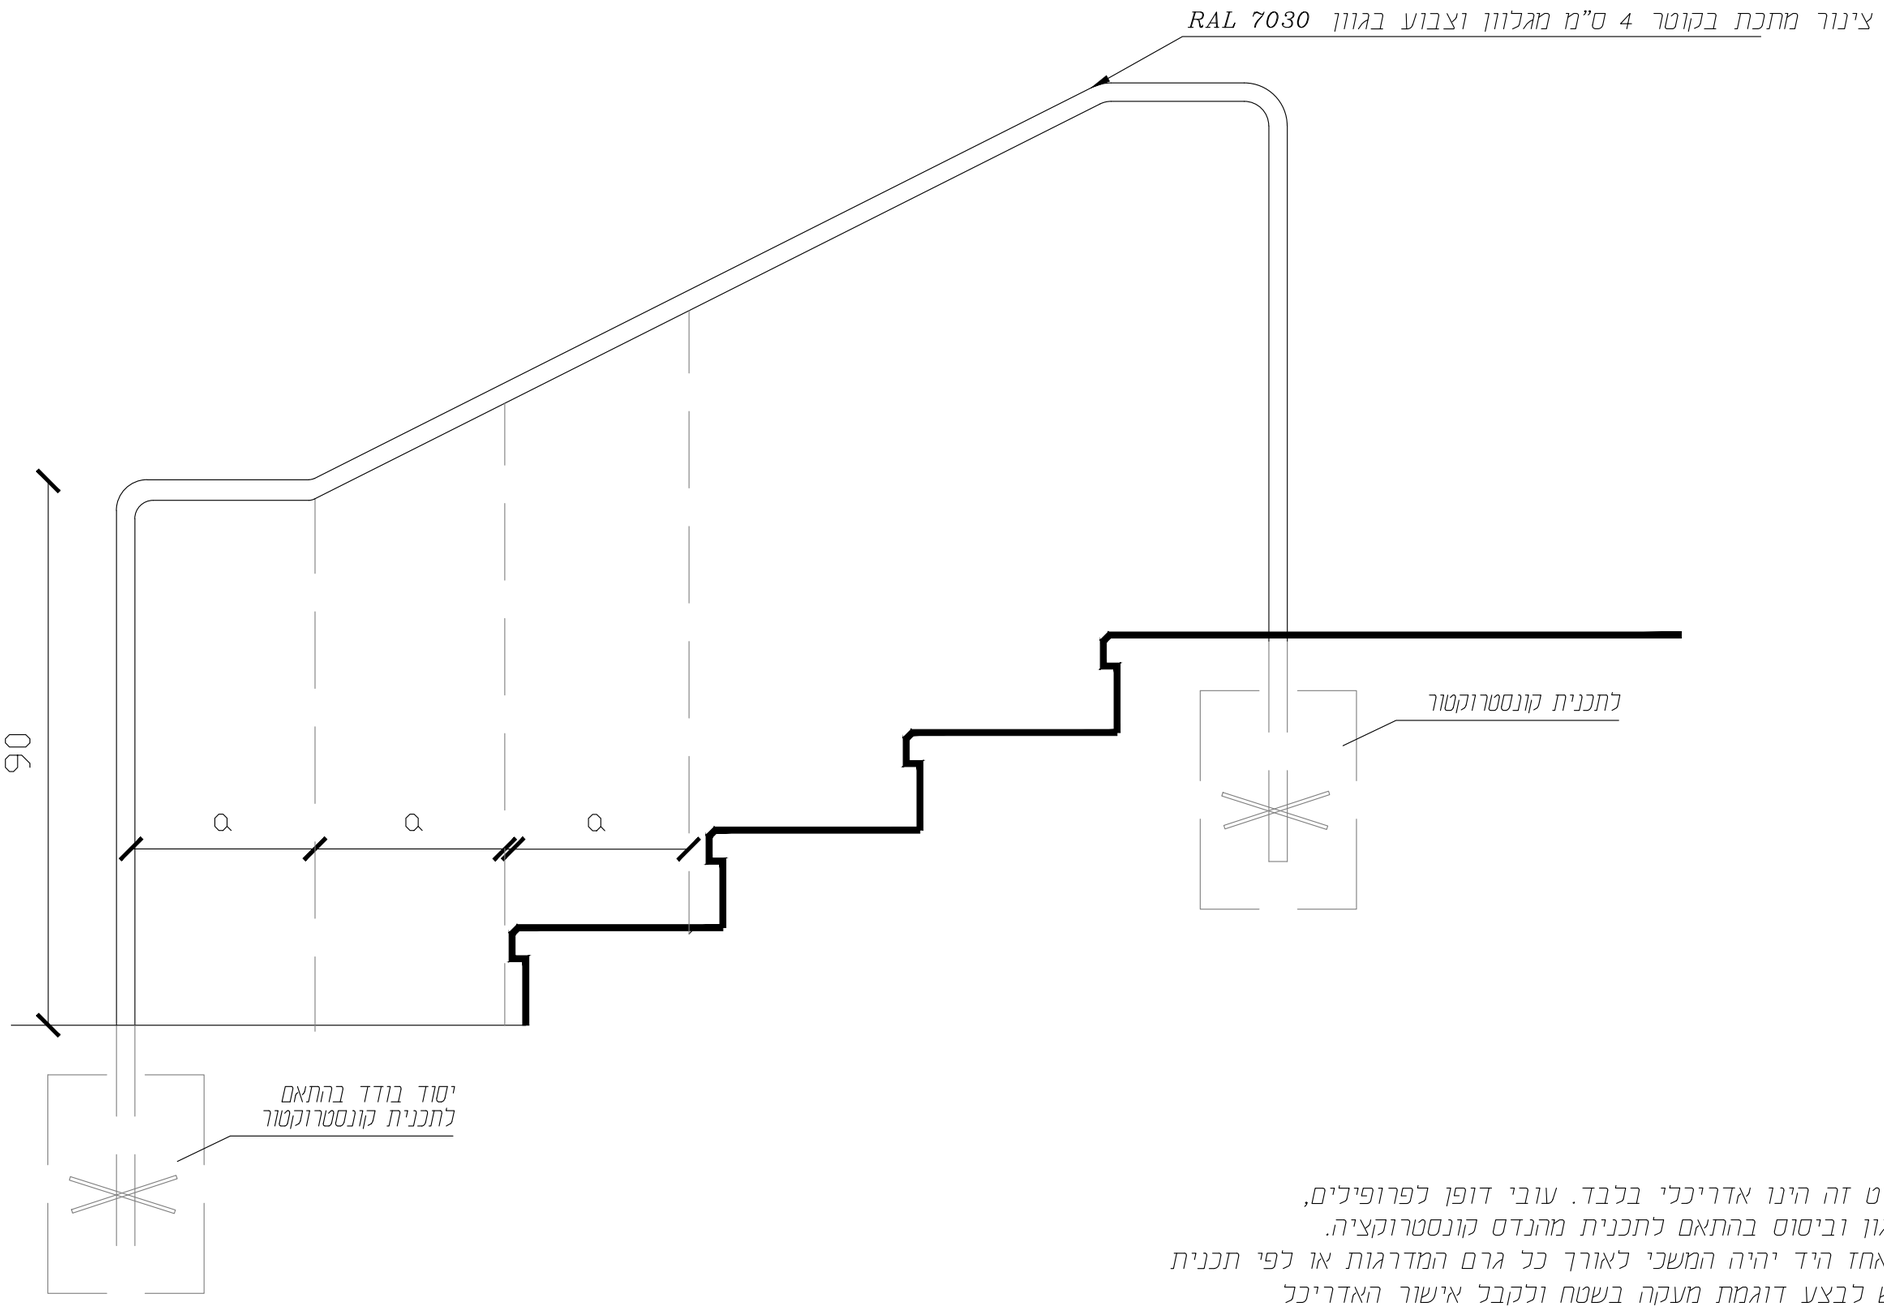


חתך עקרוני קנ"מ 1:10

1. פרט זה הינו אדריכלי בלבד. עובי דופן לפרופילים, עיגון וביסוס בהתאם לתכנית מהנדס קונסטרוקציה.
2. מאחז היד יהיה המשכי לאורך כל גרם המדרגות או לפי תכנית
3. יש לבצע דוגמת מעקה בשטח ולקבל אישור האדריכל לפני המשך ביצוע.
4. כל חלקי המאחז מנירוסטה 316L, כל הריתוכים מוחלקים ומשוייפים.
5. עמודי המאחז יהיו ניצבים ומפולסים– אין להתקין העמודים בניצב למדרך משופע...
5. המרווח בין עמודי מאחז היד יקבע על ידי קונסטרוקטור

גן לאומי אשקלון - בזיליקה
צורנמל טורנר אדריכלות נוף

מאחז יד למדרגות
קנ"מ 1:10

10א

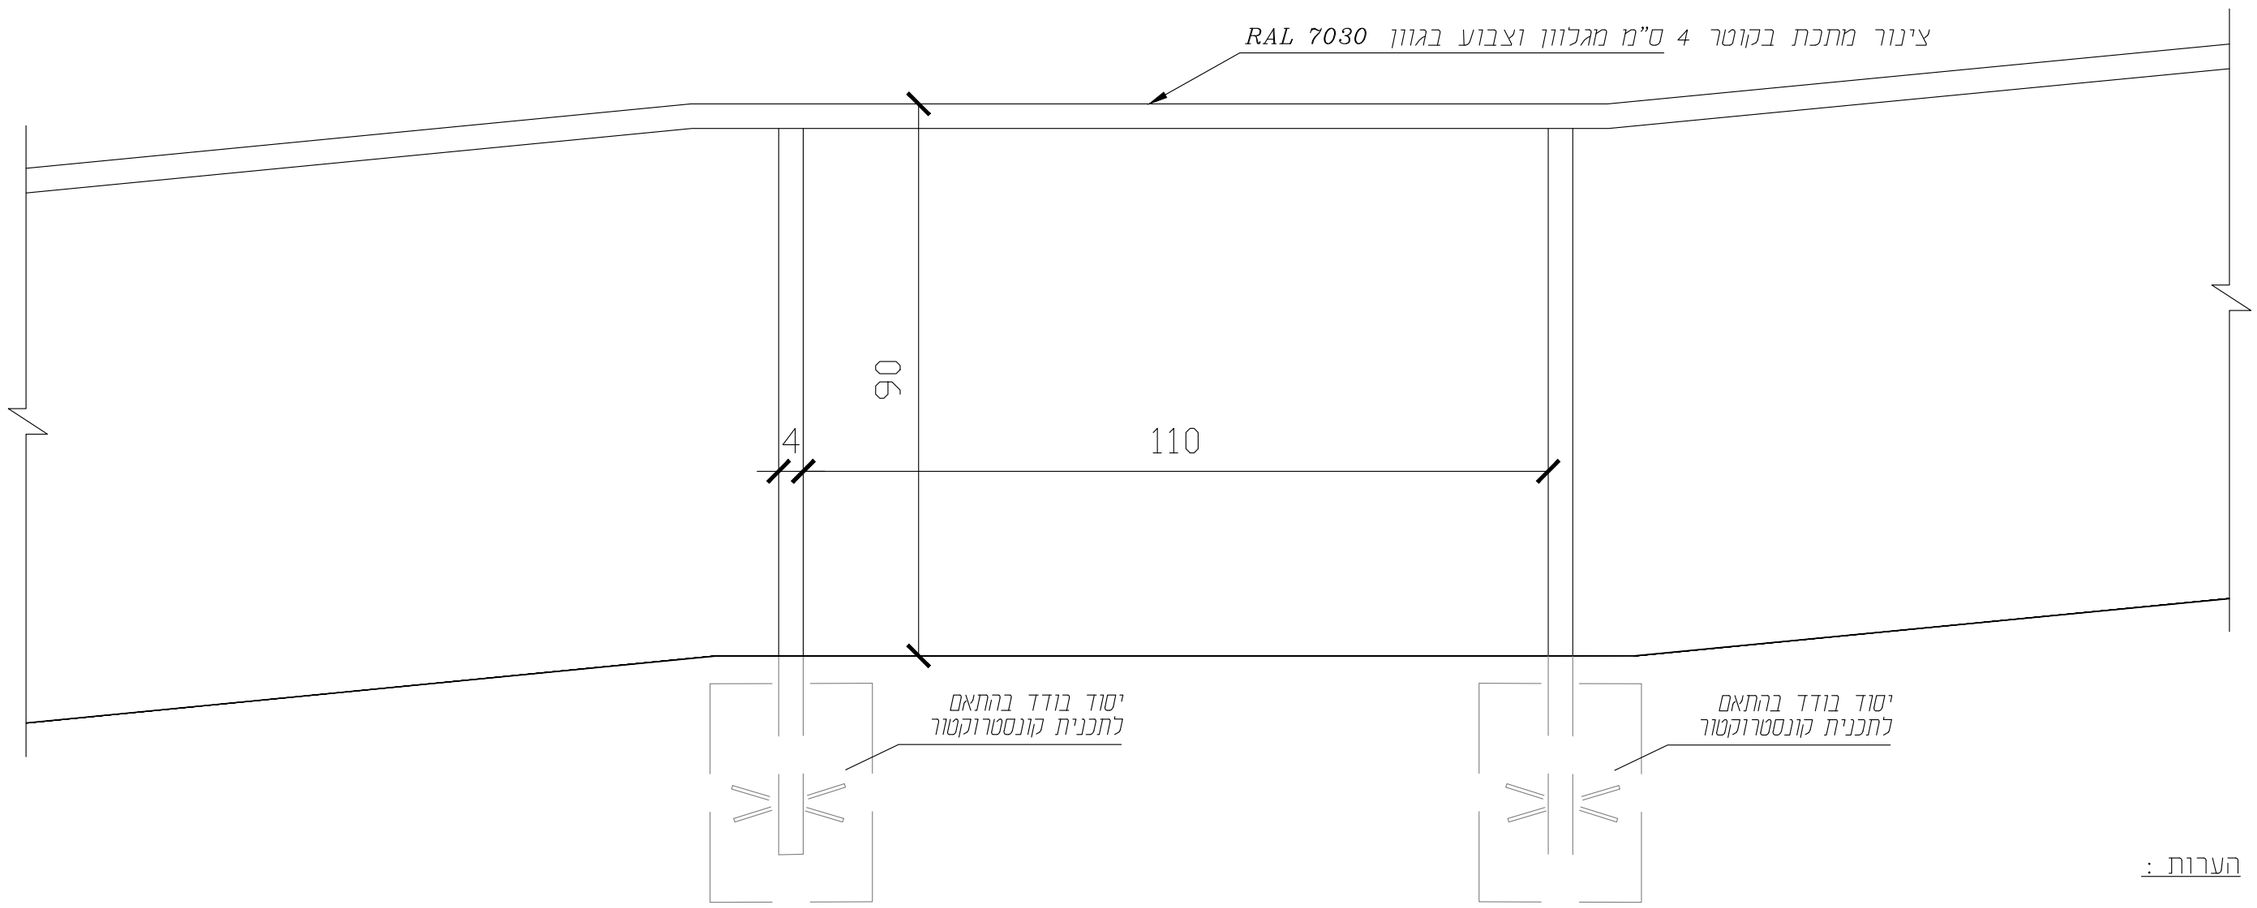


הערות :

1. פרט זה הינו אדריכלי בלבד. עובי דופן לפרופילים, עיגון וביסוס בהתאם לתכנית מהנדס קונסטרוקציה.
2. מאחז היד יהיה המשכי לאורך כל גרם המדרגות או לפי תכנית
3. יש לבצע דוגמת מעקה בשטח ולקבל אישור האדריכל לפני המשך ביצוע.
4. כל חלקי המאחז מנירוסטה 316L, כל הריתוכים מוחלקים ומשוייפים.
5. עמודי המאחז יהיו ניצבים ומפולסים– אין להתקין העמודים בניצב למדרך משופע...
5. המרווח בין עמודי מאחז היד יקבע על ידי קונסטרוקטור

גן לאומי אשקלון - בזיליקה
צורנמל טורנר אדריכלות נוף

מאחז יד לרמפה
קנ"מ 1:10

ב10

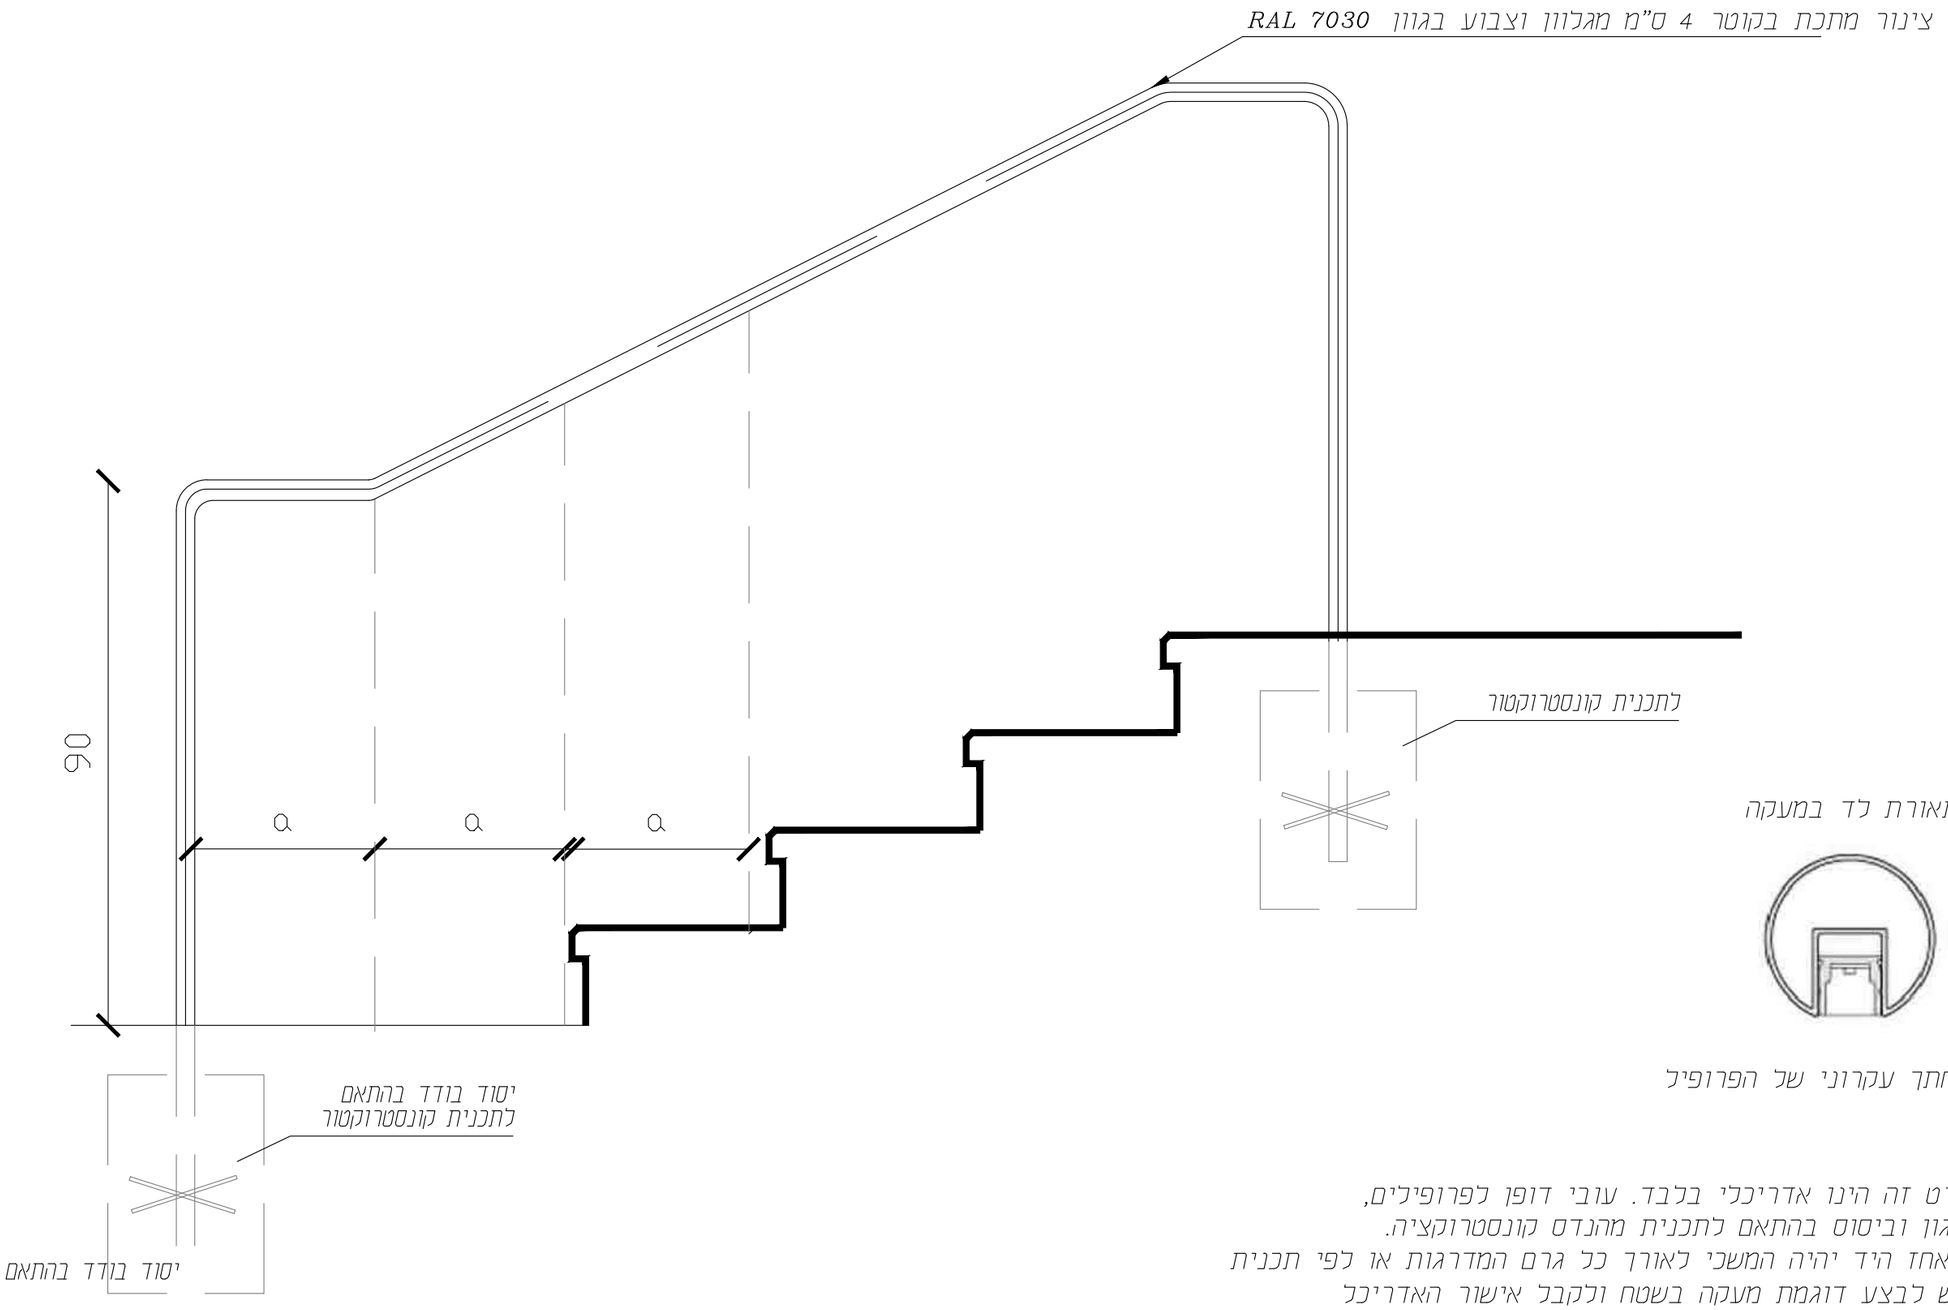

תאורת לד במעקה

חתך עקרוני של הפרופיל

1. פרט זה הינו אדריכלי בלבד. עובי דופן לפרופילים, עיגון וביסוס בהתאם לתכנית מהנדס קונסטרוקציה.
2. מאחז היד יהיה המשכי לאורך כל גרם המדרגות או לפי תכנית
3. יש לבצע דוגמת מעקה בשטח ולקבל אישור האדריכל לפני המשך ביצוע.
4. כל חלקי המאחז מנירוסטה 316L, כל הריתוכים מוחלקים ומשוייפים.
5. עמודי המאחז יהיו ניצבים ומפולסים– אין להתקין העמודים בניצב למדרך משופע...
5. המרווח בין עמודי מאחז היד יקבע על ידי קונסטרוקטור


חתך עקרוני קנ"מ 1:10

גן לאומי אשקלון - בזיליקה
צורנמל טורנר אדריכלות נוף

מאחז יד למדרגות\רמפה עם תאורה
קנ"מ 1:10

ג10


Cat. 3485

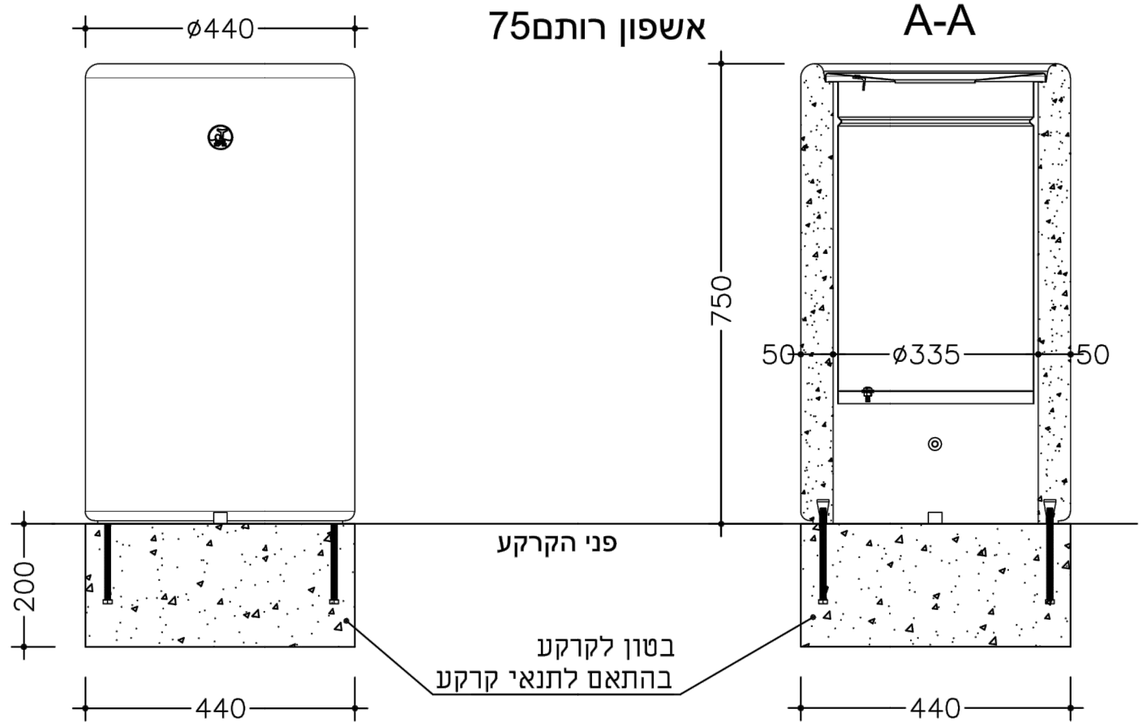





מהדורה	תאריך עידכון אחרון
ד	22/02/2021
יח מידה	מ"מ

שחם יריכא ובניו בע"מ רח' העמל35 אזה"ת הקלה אשדוד 77606
טל 08-8563535 פקס 08-8562432

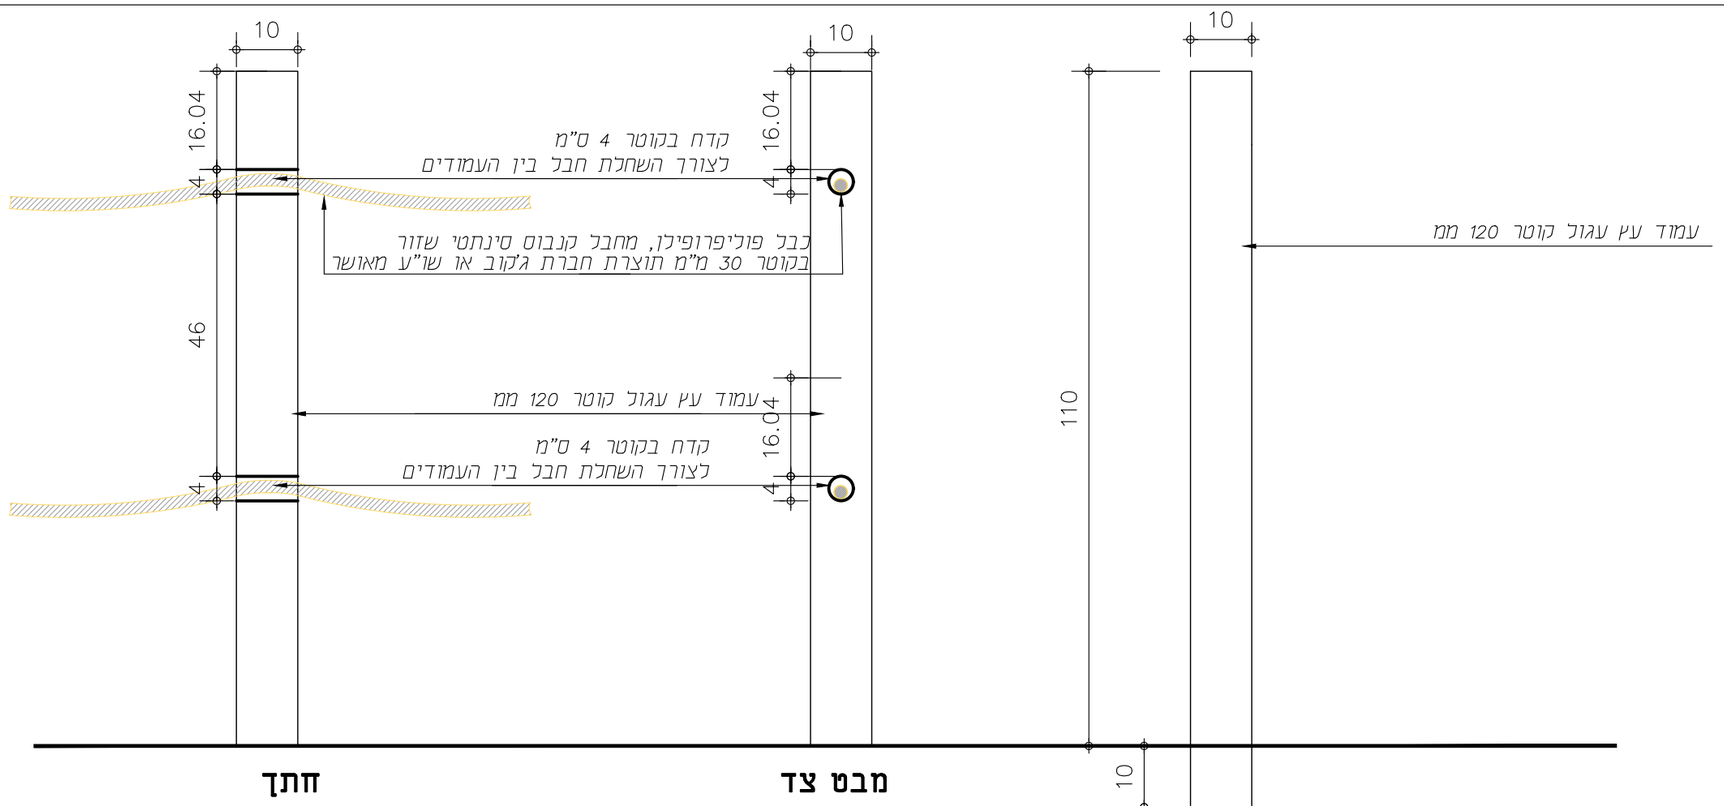

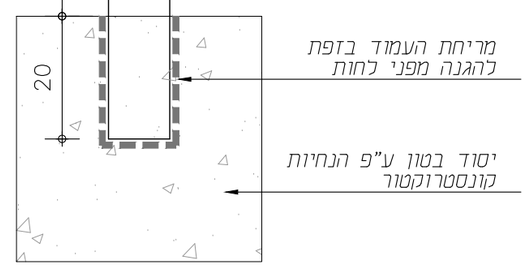

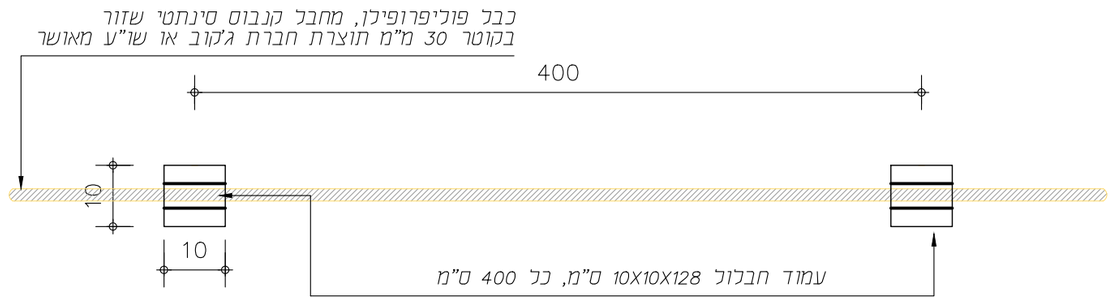

תכנית, קנ"מ 1:10

הערות :

1. כל המידות בס"מ אלא אם צוין אחרת.
2. יש לבצע דוגמה של עמוד חבלול, לאישור אדריכלית הנוף לפני התחלת ביצוע.
3. כל חלקי העץ מאורן מהוקצע, לאחר תהליך אימפרגנציה.
   צביעת העץ בחומר מייצב ללא גוון תוצרת FLOOD בשכבה אחת.
4. כל חלקי המתכת בצביעה ימית בתנור לפי מפרט מיוחד. גוון RAL לבחירת האדריכלית

גן לאומי אשקלון - שבילי טיול ומערך תנועה
צורנמל טורנר אדריכלות נוף


חבלול הרחקה כפול
קנ"מ 1:10

B125-600 D.I. + Square Frame


Cover Weight: 35.5 Kg


Frame Weight: 17.2 Kg

TOTAL: 52.7 Kg

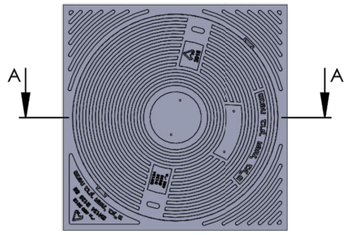


מדגם רשום
זכויות יוצרים שמורות

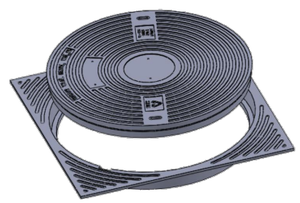

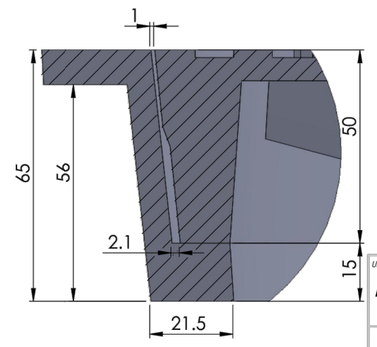

DETAIL B
SCALE 1 : 1

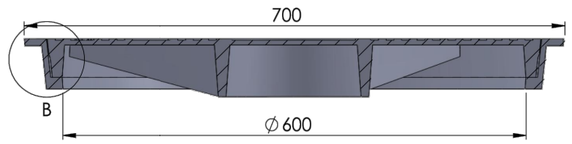


SECTION A-A
SCALE 1 : 5


UNLESS OTHERWISE SPECIFIED: DIMENSIONS ARE IN MILLIMETERS	MODEL: M.B. B125-600 Cover		MENASHE BARUCH & PARTNERS LTD. INFRASTRUCTURE PRODUCTS www.mb-ltd.co.il
	MATERIAL: Ductile Iron		TITLE: Assembly View
	Weight: 52.7 Kg		
All Rights Reserved	Scale:		DWG NO. 1

All Rights Reserved

מקטע תכנית, קנ"מ 1:10

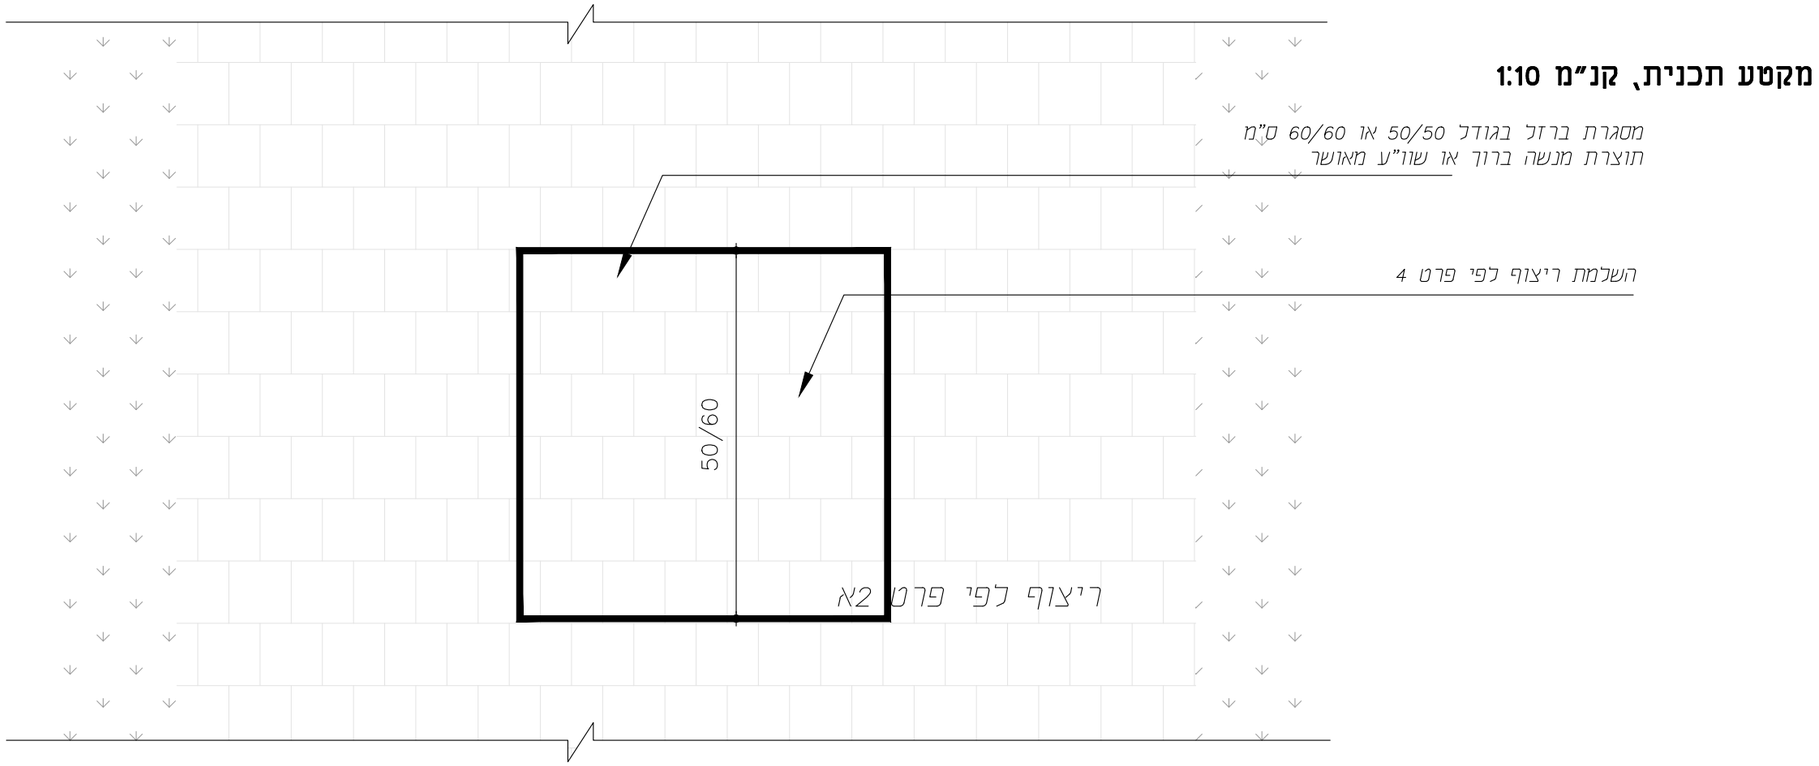


חתך טיפוסי, קנ"מ 1:10

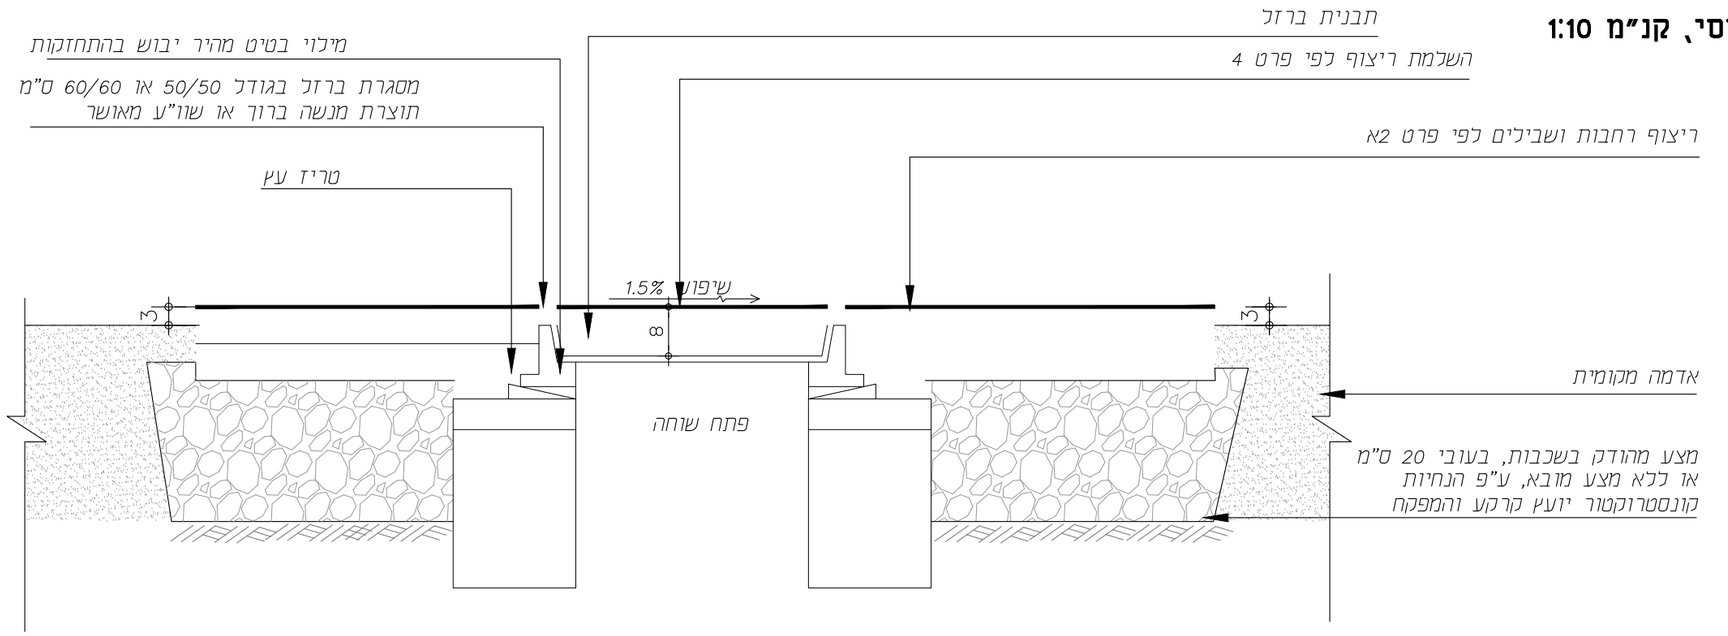


גן לאומי אשקלון - "הפורום"
צורנמל טורנר אדריכלות נוף

מכסה שוחה ברחבה \שביל מרוצף
קנ"מ 1:10

13ב

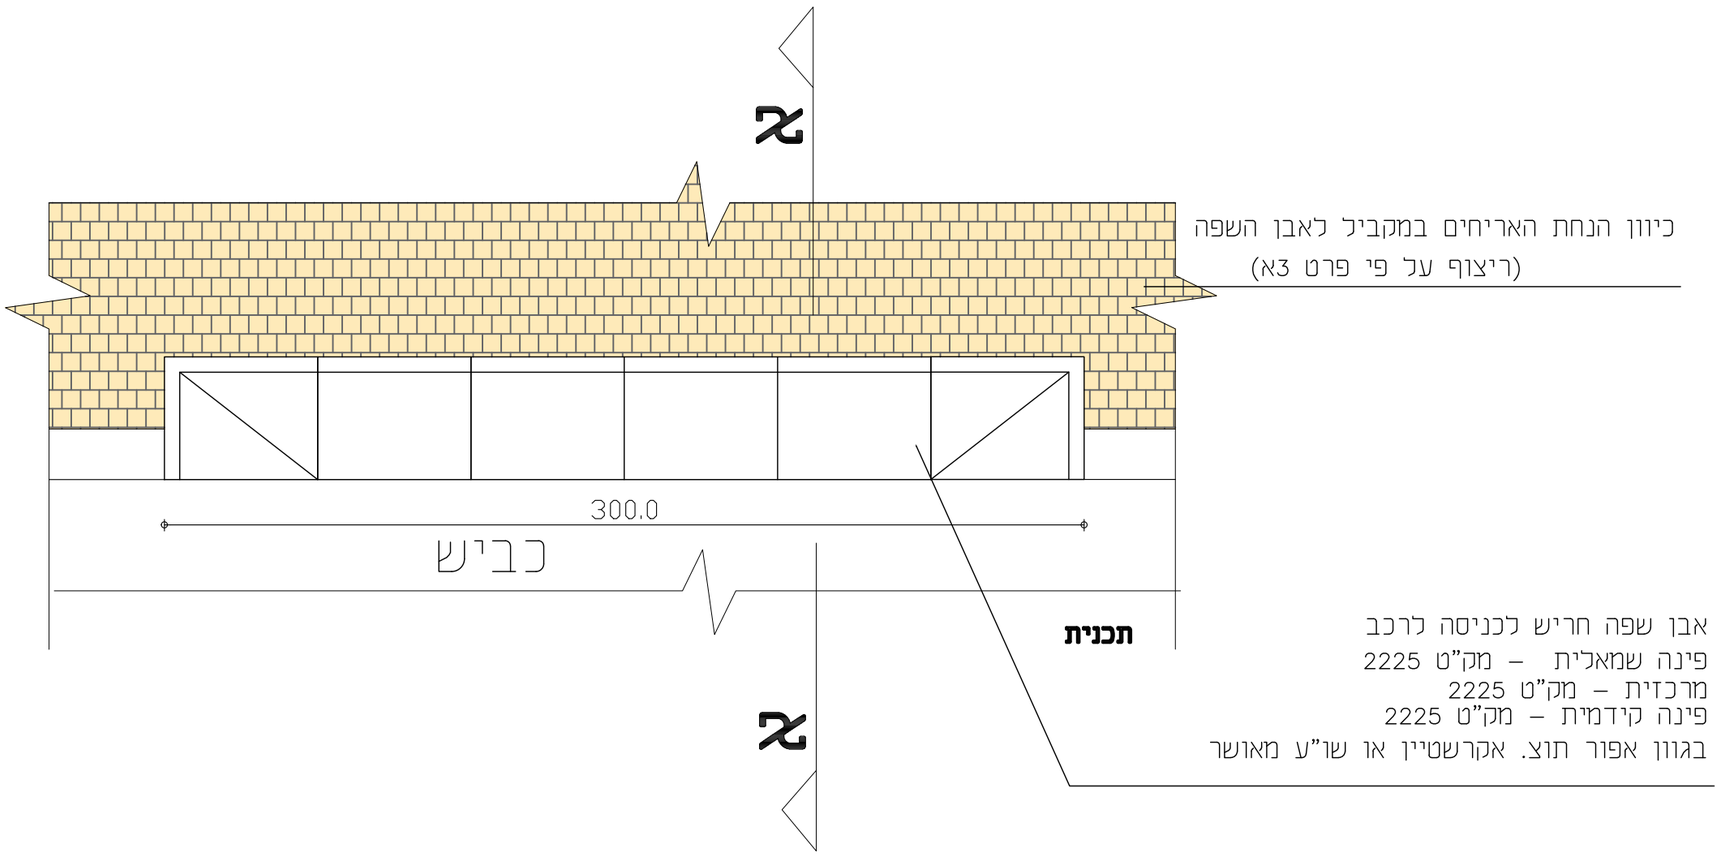

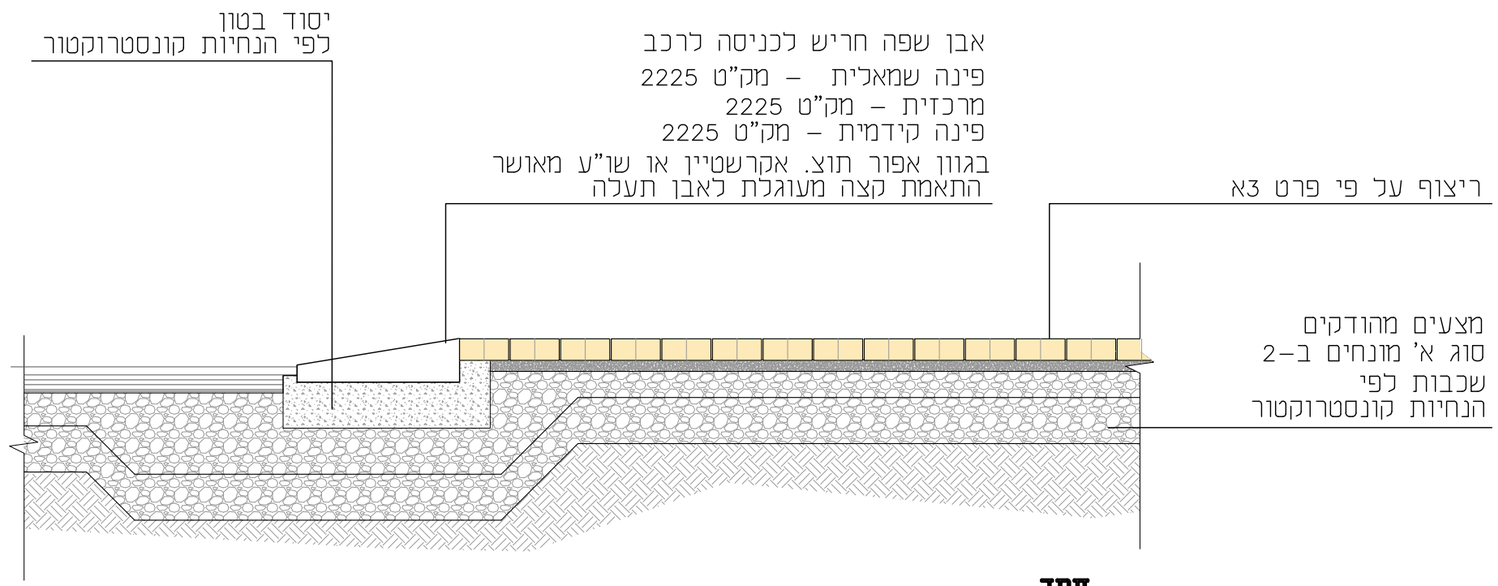

אבן עליה לרכב
ללא קנ"מ

14

גן לאומי אשקלון - בזיליקה
צורנמל טורנר אדריכלות נוף