רשות הטבע והגנים הלאומיים
בית שערים

הוספת ממ"מ ופרגולה להתכנסות

<u>רשימת פרטים</u>

1.ריצוף נגיש - ריצוף בטון מסורק ואבן גן מאבן שכבות
2.ריצוף אבן שכבות כדוגמאת הקיים
3.קיר ישיבה לרחבת התכנסות
4.פרגולה מקורה להתכנסות
5.פח מוטמן

תפוצה	תאריך	מס'	תאריך	מס'
		1		
		2		
		3		
		4		

השינויים	תאריך	
		2
		3
		4

1
לאישור
תאריך: 12.11.23

בית שערים - ממ"מ
רשימת פרטים

פ-3432.0

M: \users\Ella\Beit shearim\3432\Mb\details

קולר בלום שמורת הטבע והנוף סביבתי בע"מ MILLER BLUM ENVIRONMENTAL PLANNING


קנה מידה: _____ חיפה 34527, רחוב התשבי 14. טלפון: 04-339070 (רב-קוי)
HAIFA 34527.14 HATISBI STREET. PHONE: 04-339070


תאריך: _____ ירושלים 93102, רחוב הצפירה 28. טלפון: 02-664940
JERUSALEM 93102, 28 HATSFIRA STREET. PHONE: 02-664940

המתכנן: _____ תל-אביב 67898, רחוב עמינדב 23 טלפון: 03-5622123
TEL-AVIV 67898, 23 AMINADAV STREET. PHONE: 03-5622123


פקס: חיפה 04-339980, ירושלים 02-635656, תל-אביב 03-5623663
FAX: HAIFA 04-339980.JERUSALEM 02-635656.TEL-AVIV

על הקבלן לבקר את כל המידות ועל כל טעות או אי-התאמה להודיע למשרד האדריכלים

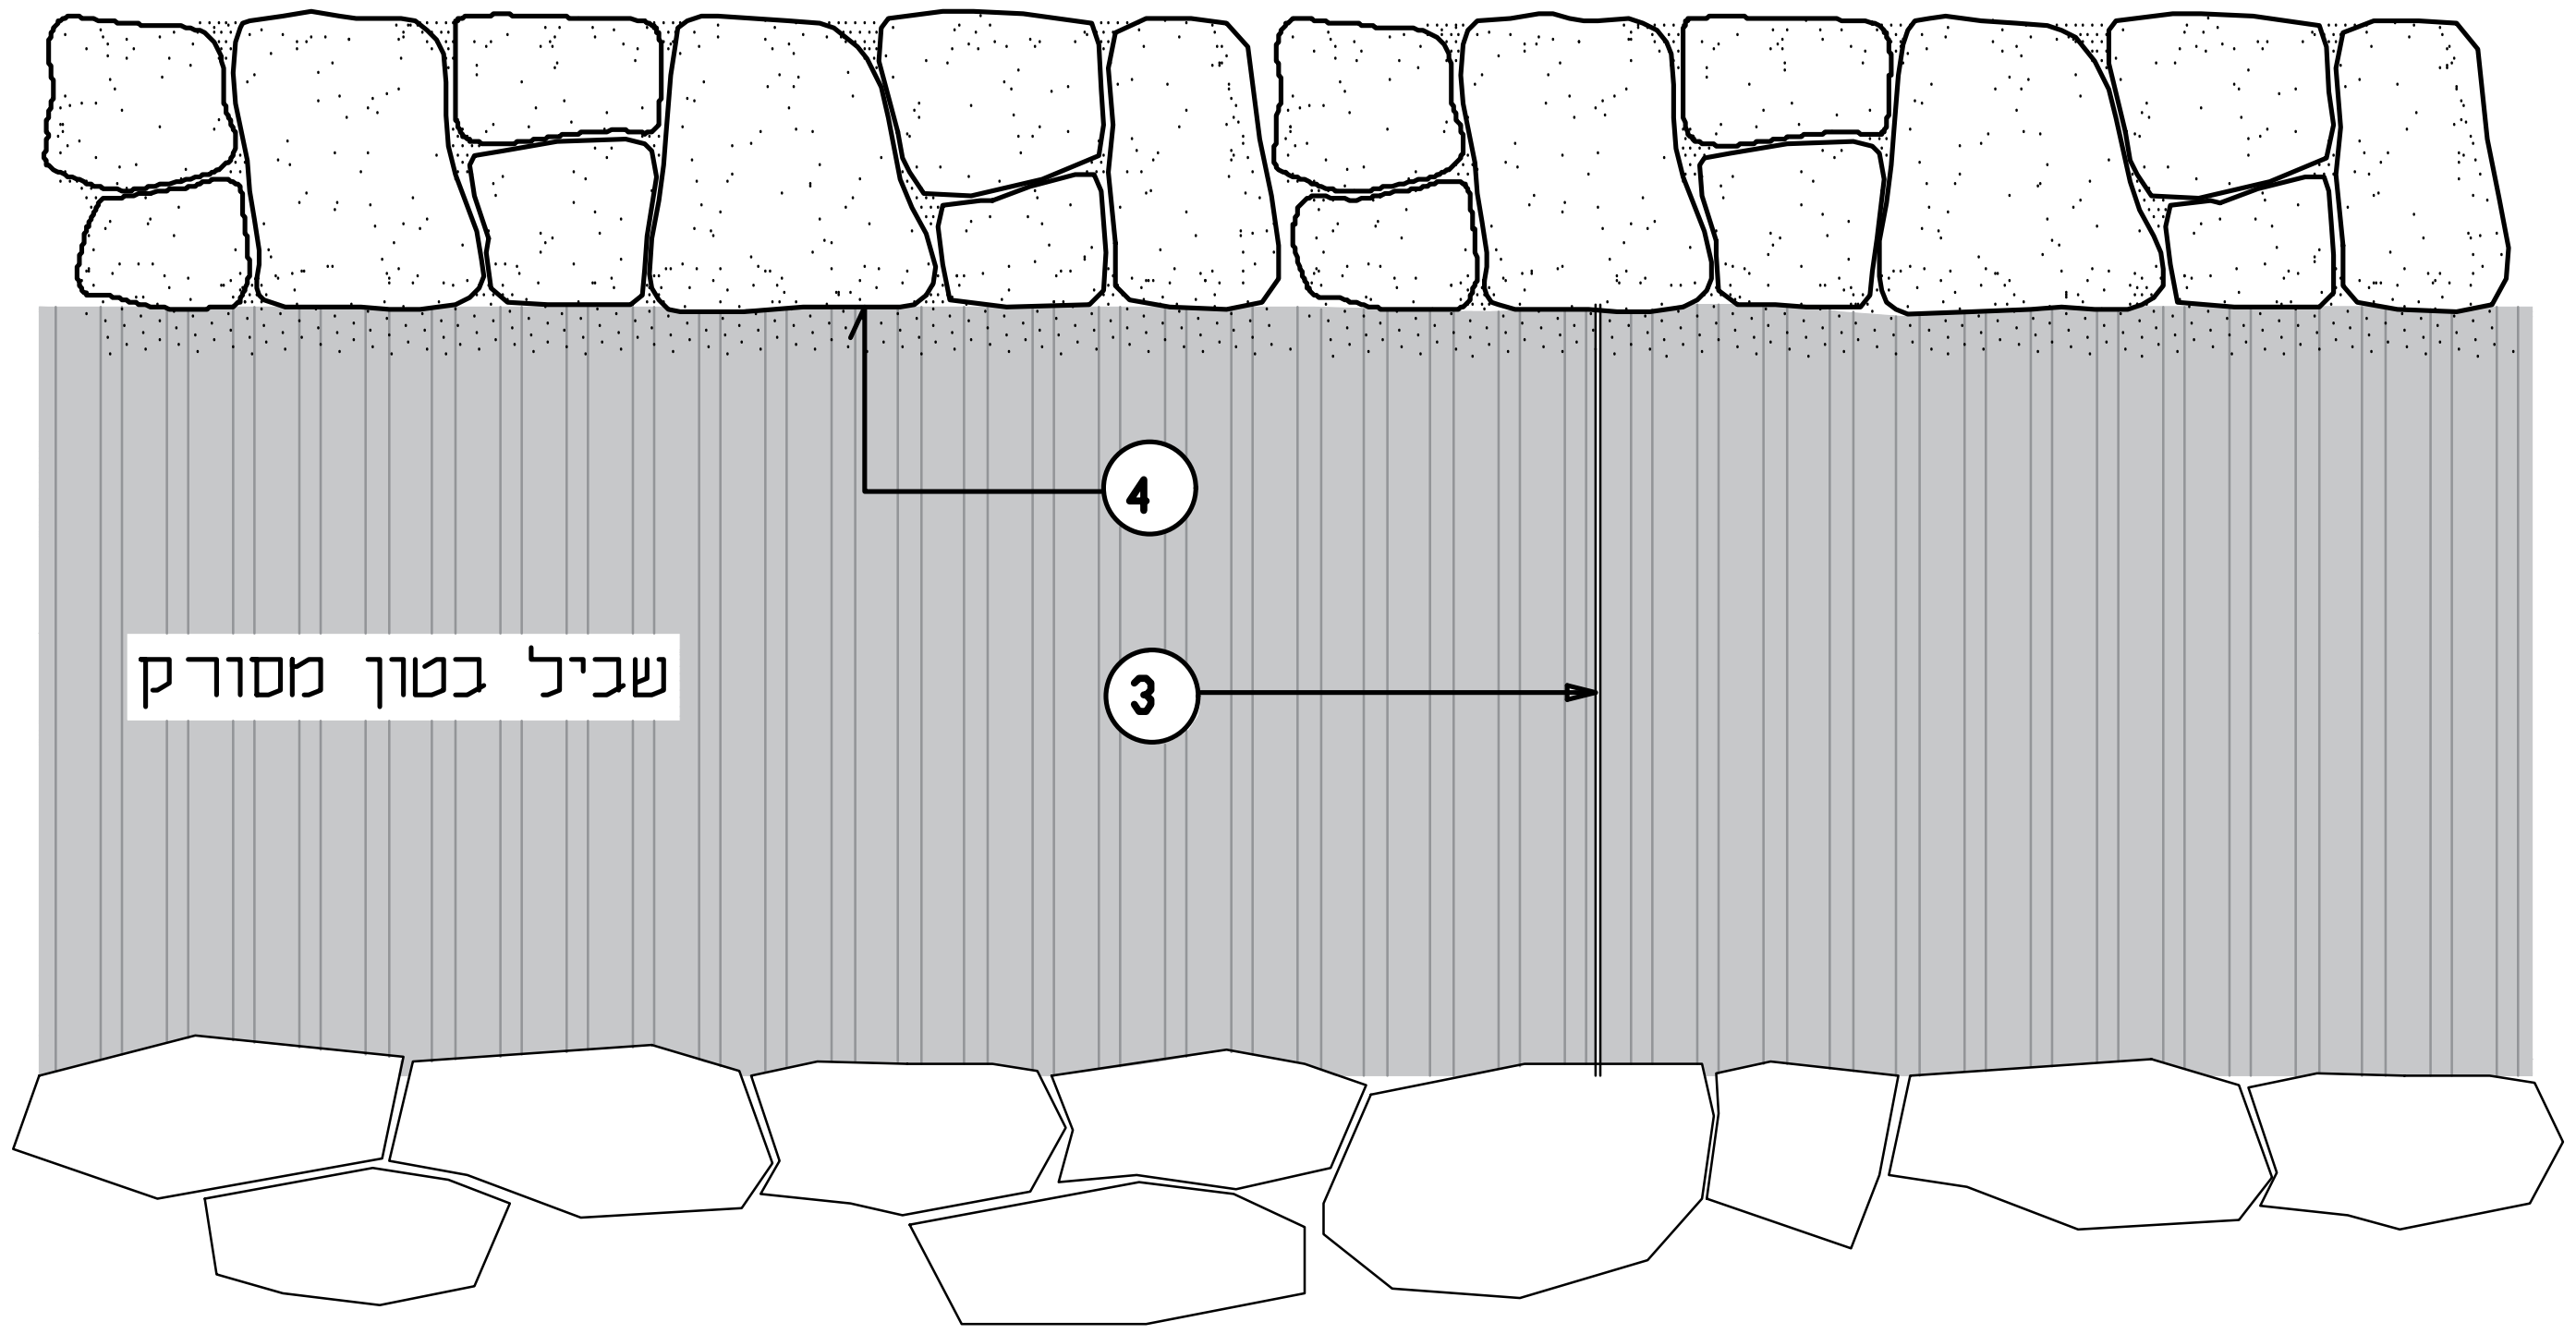

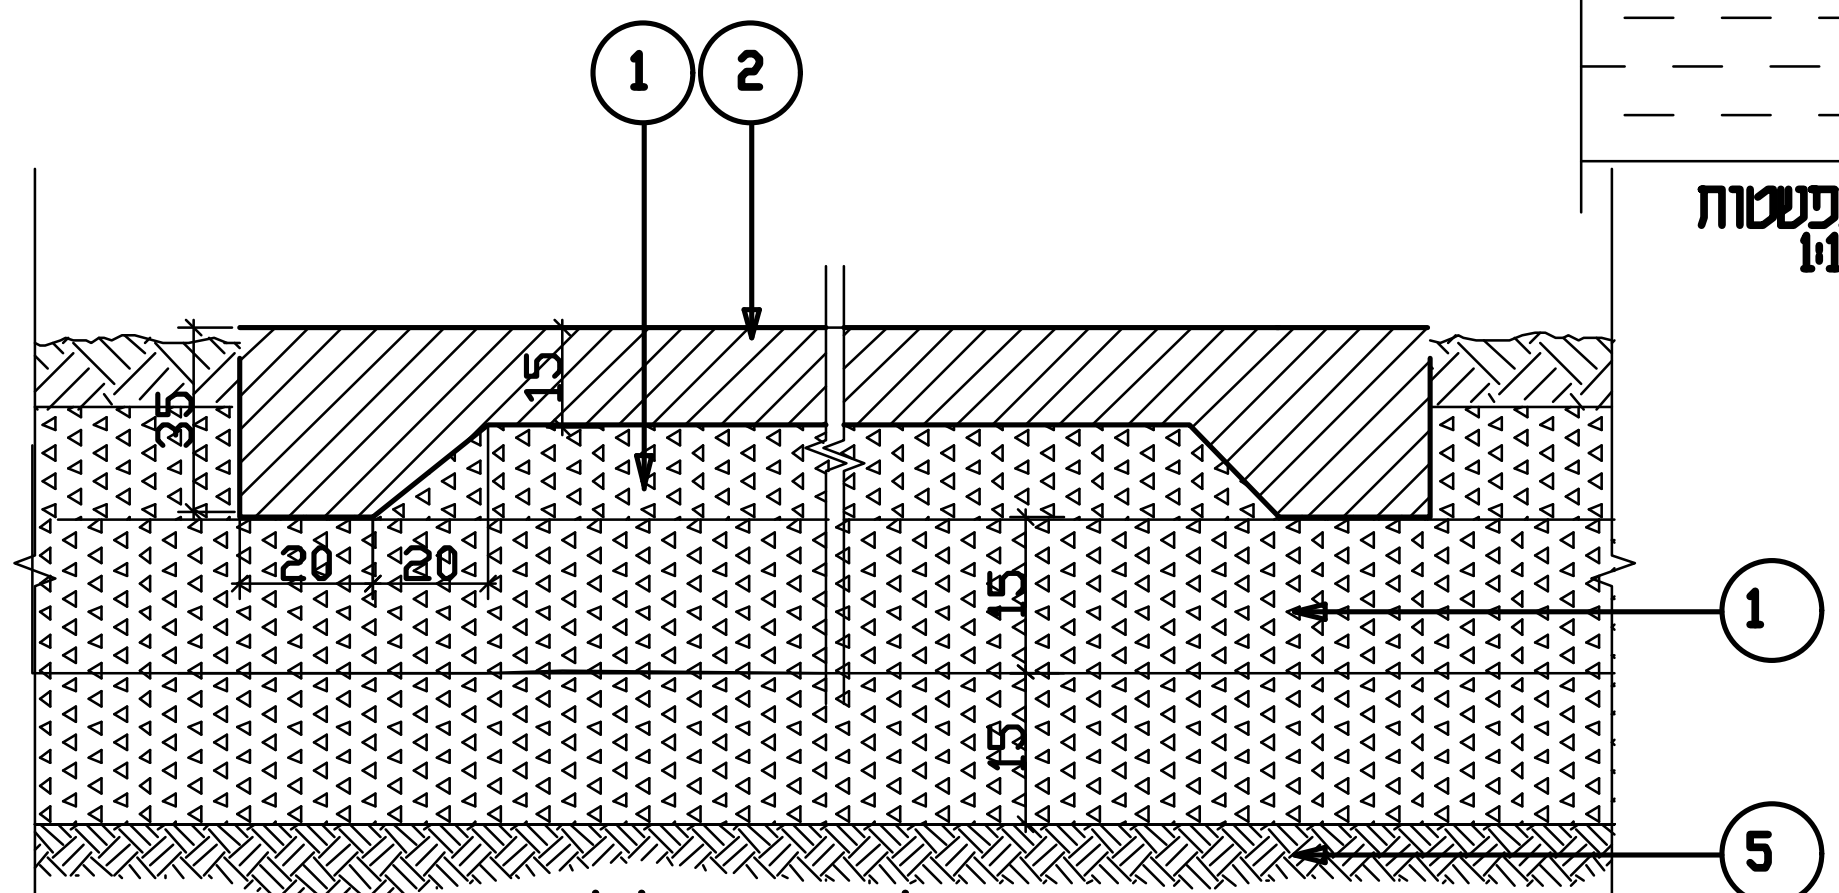

חתך שביל בטון ללא קיר
חתך ק.מ. 1:20

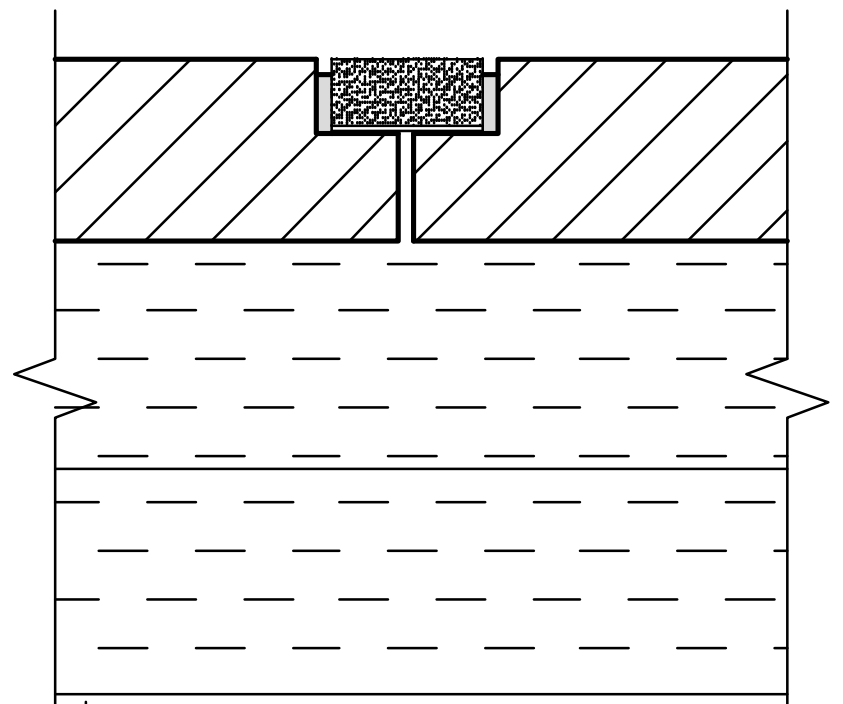


הגדלה תפר התפשטות
חתך ק.מ. 1:10

1. מצע סוג א' מהודק לצפיפות 98% מודיפייד א.ש.ט.ו בשתי שכבות של 15 ס"מ כ"א
2. שביל בטון מסורק עפ"י מפרט מיוחד+זיון לפי קונס'
3. תפר התפשטות כל 2 מטרים
4. קיר ישיבה קיים או לפי פרט 3
5. הידוק שתית-קרקע במפלס קיים
6. מילוי אדמה מקומית
7. אבן קליפה בסיום א-רגולרי, לפי פרט 1

רוחב עפ"י תכנית

הערה: יש לקרא תכנית זו עם תכנית קונסט'

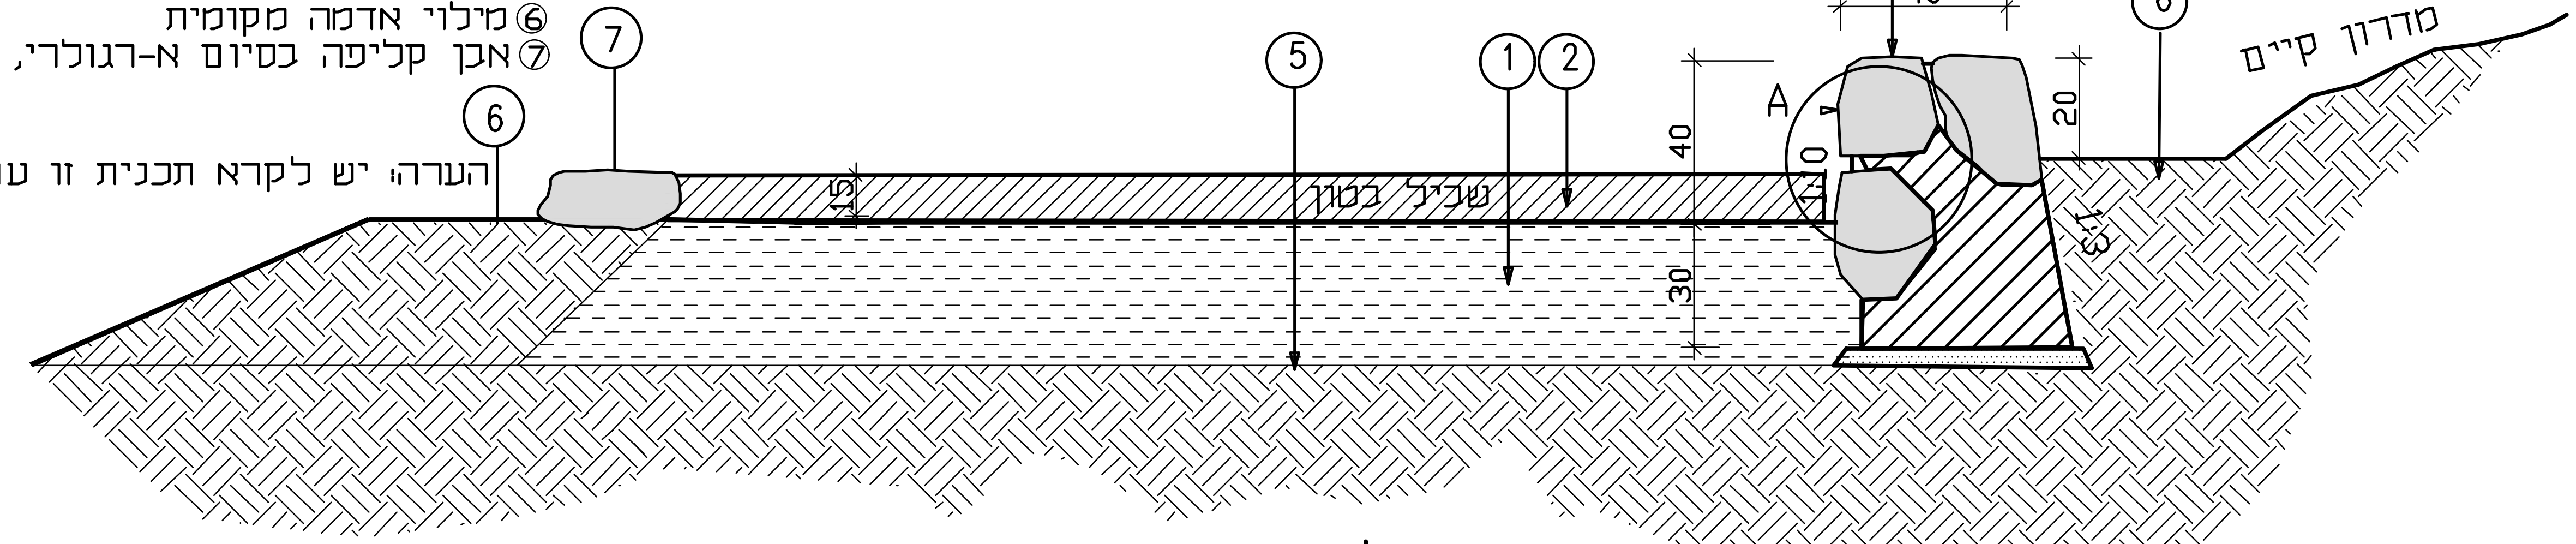

חתך שביל/רחבת בטון עם קיר
חתך ק.מ. 1:20

3432.1-פ

בית שערים - ממ"מ
פרט ריצוף בטון נגיש

1
תאריך: 14.03.06

M: \users\Ella\Beit shearim\3432\Mb\details

MILLER-BLUM ENVIRONMENTAL PLANNING מילר-בלום ושות' תכנון סביבתי בע"מ
HAIFA 34527,14 HATISBI STREET. PHONE: 04-339070 (רב-קוי) טלפון: .14 חיפה 34527, רחוב התשבי
JERUSALEM 93102, 28 HATSFIRA STREET. PHONE: 02-664940 טלפון: .28 ירושלים 93102, רחוב הצפירה
TEL-AVIV 67898, 23 AMINADAV STREET. PHONE: 03-5622123 טלפון: 23 תל-אביב 67898, רחוב עמינדב
FAX: HAIFA 04-339980, JERUSALEM 02-635656, TEL-AVIV 03-5623663 פקס: חיפה 04-339980, ירושלים 02-635656, תל-אביב 03-5623663

קנה מידה: ________
תאריך: ________
המתכנן: ________


השנויים	תאריך	
		2
		3
		4

מס'	תאריך	מס'	תאריך	תפוצה
		1		
		2		
		3		
		4		


על הקבלן לבקר את כל המידות ועל כל טעות או אי-התאמה להודיע למשרד הארכיטקט




דוגמת הקיים

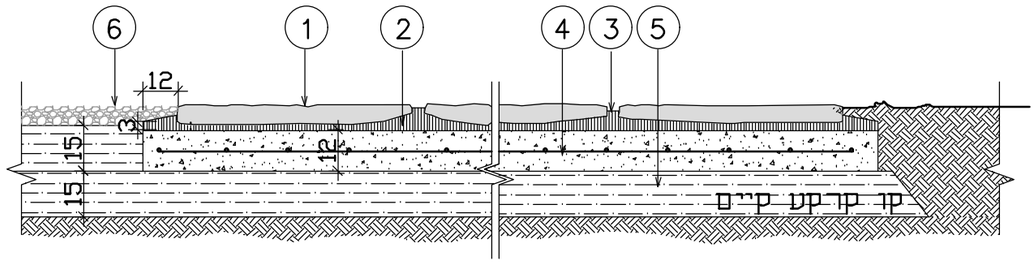

חתך טיפוסי לרוחב ק.מ. 1:20

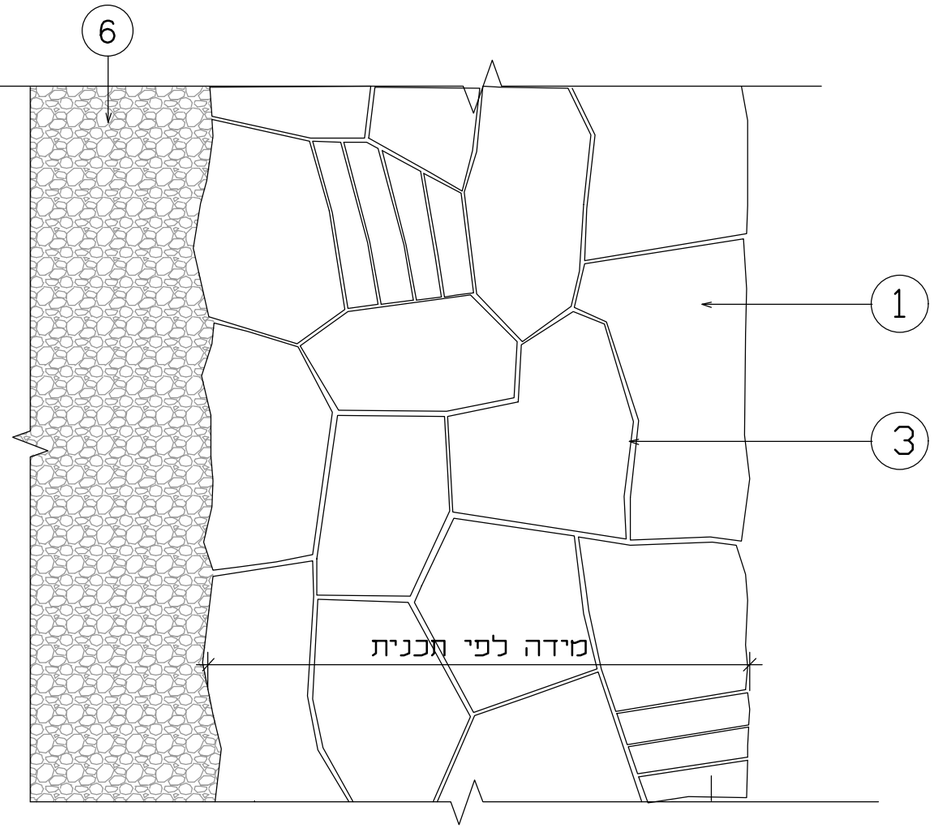

קטע תכנית ק.מ. 1:20

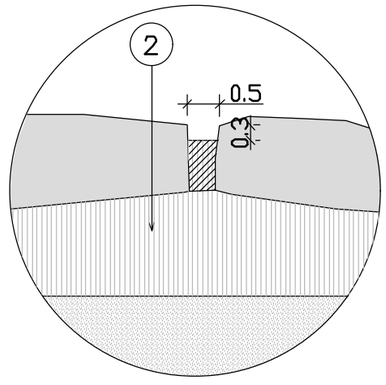

פרט פוגה שקועה
קנ"מ 1:5

מקרא:

1. אבן "קליפה" במידות 0.15-0.20 מ"ר, בעובי 6-8 סמ"
2. טיט בעובי 3 סמ"
3. פוגות בגודל מקסימלי 0.5 ס"מ לפי חוק הנגישות
4. בטון ב' 30 בעובי 12 ס"מ כולל מוטות זיון 15/15/6
5. הידוק מצעים קיימים ל-98%
6. טוף בזלתי שחור כדוגמת הקיים

תפוצה	תאריך	מס'
		1
		2
		3
		4

מס'	תאריך	השינויים
2		
3		
4		

בית שערים - ממ"מ
פרט ריצוף אבן שכבות

1 — 14.03.06 תאריך:

M: \users\Ella\Beit shearim\3432\Mb\details


פ-3432.2

קולר-כהן ושות' תכנון סביבתי בע"מ MILLER-BLUM ENVIRONMENTAL PLANNING

HAIFA 34527,14 HATISBI STREET. PHONE: 04-339070 חיפה 34527, רחוב התשבי 14. טלפון: 04-339070 (רב-קוי)
JERUSALEM 93102, 28 HATSFIRA STREET. PHONE: 02-664940 ירושלים 93102, רחוב הצפירה 28. טלפון: 02-664940
TEL-AVIV 67898, 23 AMINADAV STREET. PHONE: 03-5622123 תל-אביב 67898, רחוב עמינדב 23 טלפון: 03-5622123
FAX: HAIFA 04-339980, JERUSALEM 02-635656, TEL-AVIV פקס: חיפה 04-339980, ירושלים 02-635656, תל-אביב 03-5623663


קנה מידה: _____
תאריך: _____
המתכנן: _____

על הקבלן לבקר את כל המידות ועל כל טעות או אי-התאמה להודיע למשרד האדריכלים

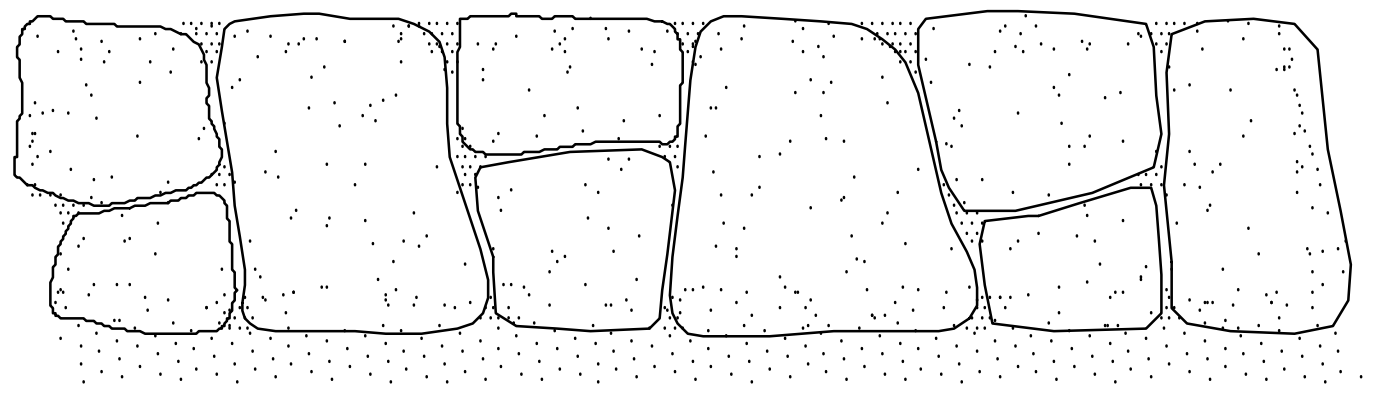


תוכנית


ראש קיר ק.מ. 1:20

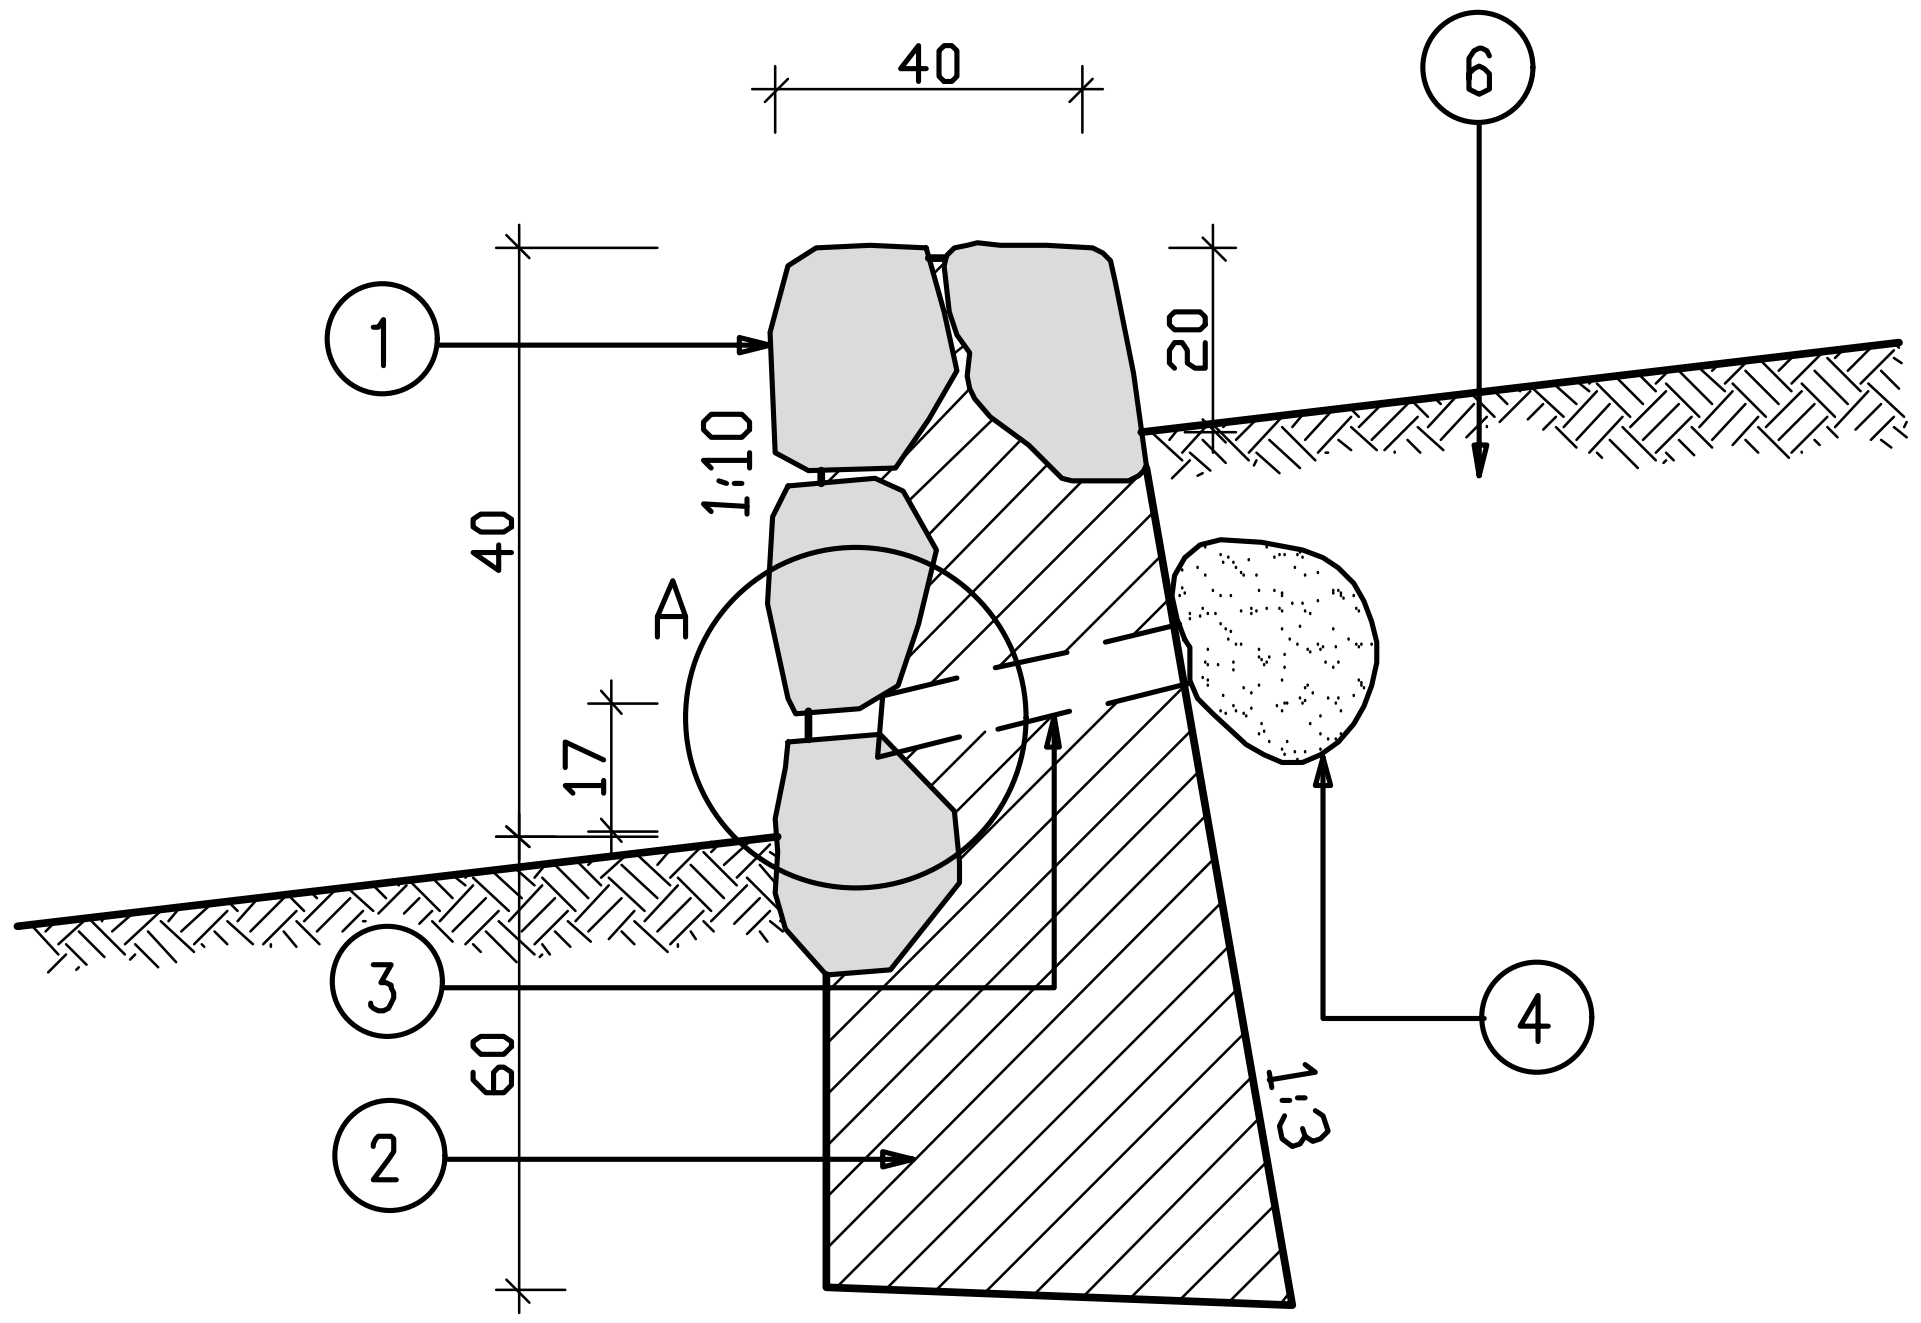

חתך ק.מ. 1:20

פרט A קנ"מ 1:20

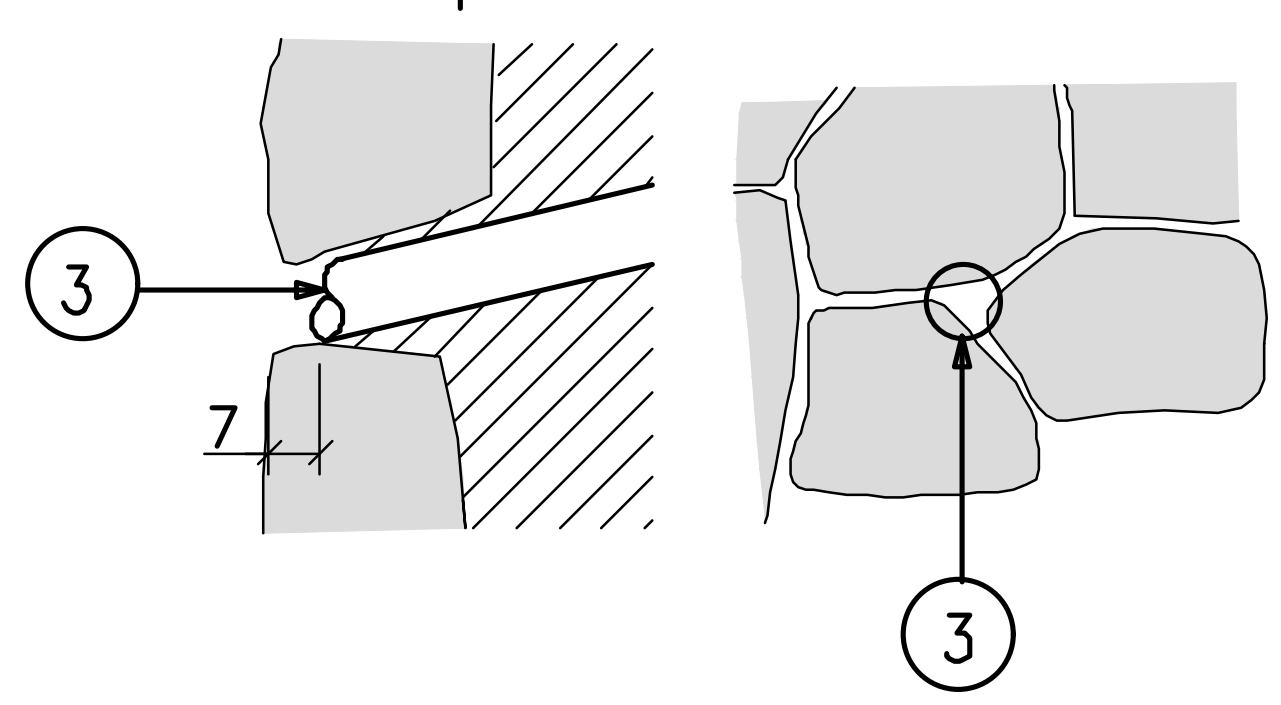

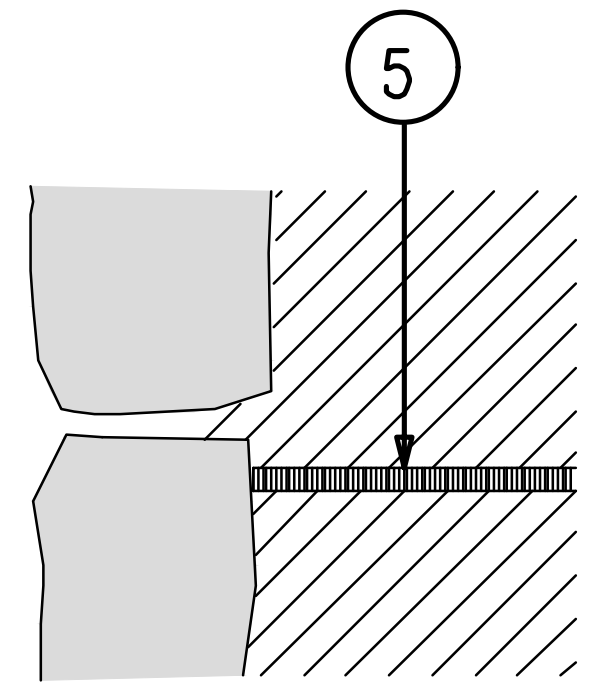

תוכנית

פרט תפר התפשטות קנ"מ 1:20

מקרא:

(1) אבן פרוקים

עומק+רוחב פוגות 1 ס"מ, מילוי מישקים בבטון לבן (על בסיס צמנט לבן)

(2) בטון ב-20 לפי קונסטרוקטור

(3) צינור P.V.C ″4∅ קשיח אפור כהה שקוע 5 ס"מ מפני הקיר כל 2 מ'

(4) חומר מנקז עטוף בשק בד גאוטכני במשקל 500 ג"מ 30/30/30

(5) לוח קל-קר 2-6 ס"מ, תפר כל 10 מ', תפר סמוי ולא יראה בחזית הקיר

(6) שיפוע קרקע טבעי/ מילוי אדמה גננית

פ- 3432.3

בית שערים - ממ"מ
פרט קיר אבן נמוך

1
תאריך: 14.03.06

M: \users\Ella\Beit shearim\3432\Mb\details

MILLER-BLUM ENVIRONMENTAL PLANNING מילר-בלום ושות' תכנון סביבתי בע"מ

HAIFA 34527,14 HATISBI STREET. PHONE: 04-339070 חיפה 34527, רחוב התשבי 14. טלפון: (רב-קווי)
JERUSALEM 93102, 28 HATSFIRA STREET. PHONE: 02-664940 ירושלים 93102, רחוב הצפירה 28. טלפון:
TEL-AVIV 67898, 23 AMINADAV STREET. PHONE: 03-5622123 תל-אביב 67898, רחוב עמינדב 23 טלפון:

FAX: HAIFA 04-339980, JERUSALEM 02-635656, TEL-AVIV 03-5623663 פקס: חיפה 04-339980, ירושלים 02-635656, תל-אביב

קנה מידה: ______


תאריך: ______

המתכנן: ______

על הקבלן לבקר את כל המידות ועל כל טעות או אי-התאמה להודיע למשרד הארכיטקט

השנויים	תאריך	
		2
		3
		4

תפוצה	תאריך	מס'	תאריך	מס'
		1		
		2		
		3		
		4		

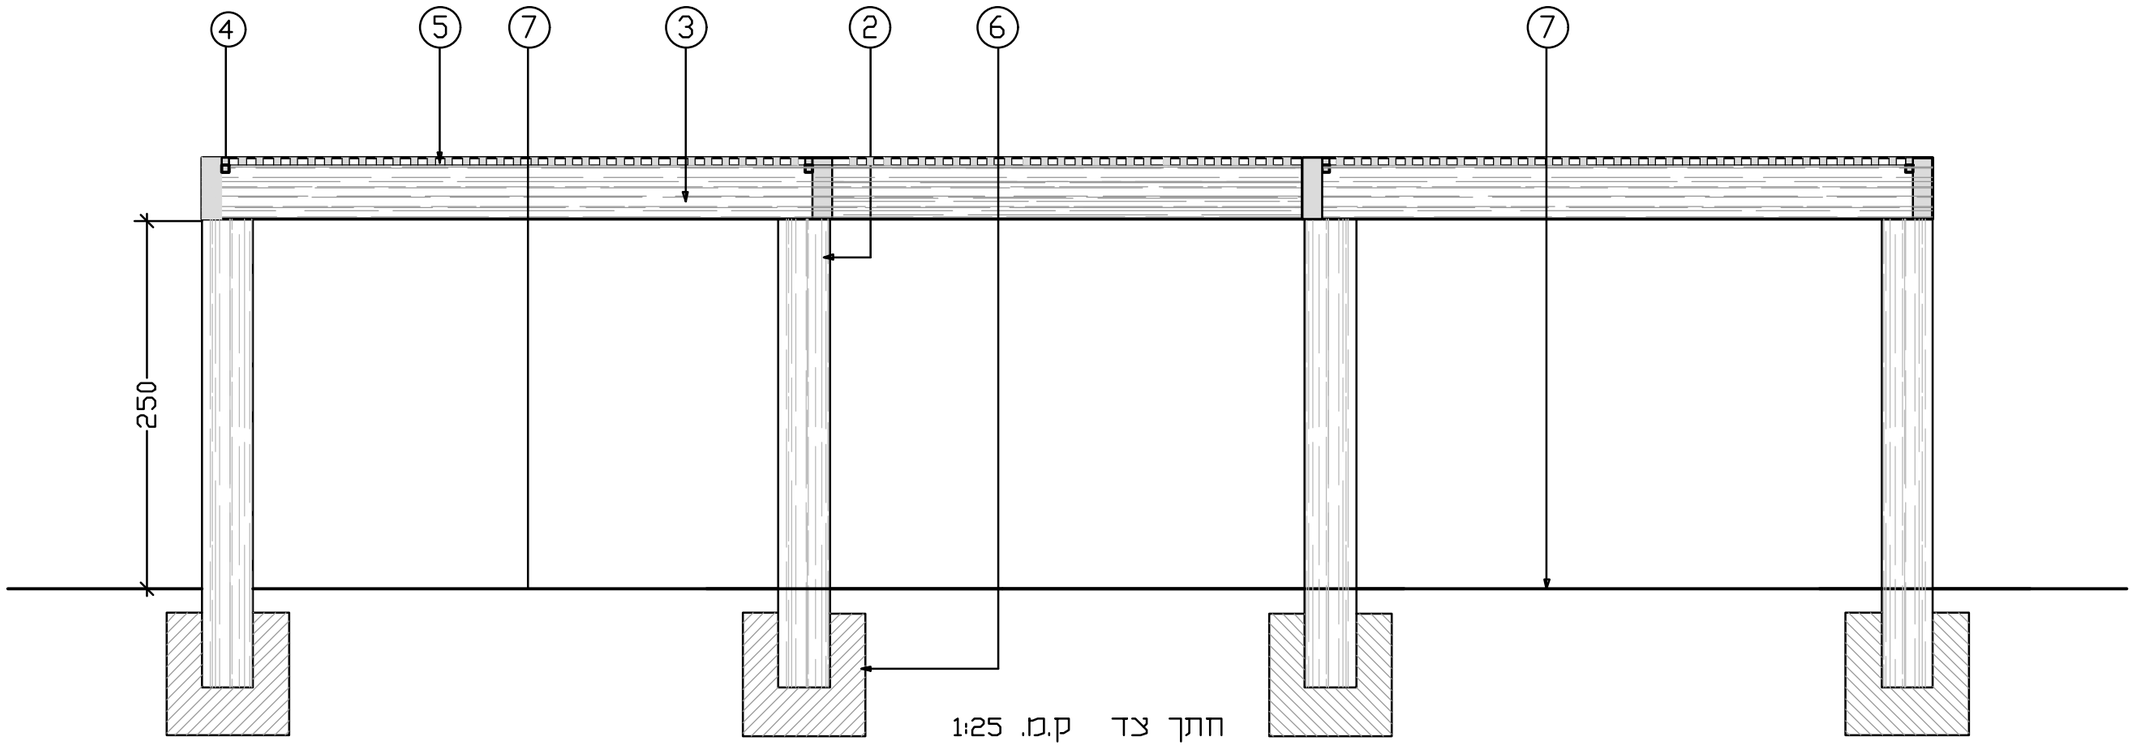

חתך צד ק.מ. 1:25

חתך קנ"מ 1:25

מקרא:

1. קיר ישיבה קיים
2. עמודי עץ גושני במידות 22X22 ס"מ
3. מסגרת מעץ רב שכבתי 25/8 סמ"
4. מסגרת פנימית מעץ 3/5 סמ"
   צביעה לפי המפרט הכללי לצביעת עץ
5. סנטף BH תוצרת פלרם או שו"ע
   גוון ברונזה העברת אור 33%
6. ביסוס לפי קונס'
7. ריצוף רחבה לפי תכנית



דוגמאת פרגולה מעץ

תפוצה	תאריך	מס'	תאריך	מס'
		1		
		2		
		3		
		4		

השינויים	תאריך	
		2
		3
		4

בית שערים - ממ"מ
פרגולה מעץ להתכנסות

1
תאריך: 14.03.06

3432.4א-פ


M: \users\Ella\Beit shearim\3432\Mb\details


קולר בלום שמה"ת הנדסה סביבתית בע"מ MILLER BLUM ENVIRONMENTAL PLANNING

HAIFA 34527,14 HATISBI STREET. PHONE: 04-339070 חיפה 34527, רחוב התשבי 14. טלפון: 04-339070
JERUSALEM 93102, 28 HATSFIRA STREET. PHONE: 02-664940 ירושלים 93102, רחוב הצפירה 28. טלפון: 02-664940
TEL-AVIV 67898, 23 AMINADAV STREET. PHONE: 03-5622123 תל-אביב 67898, רחוב עמינדב 23 טלפון: 03-5622123
FAX: HAIFA 04-339980.JERUSALEM 02-635656.TEL-AVIV פקס: חיפה 04-339980, ירושלים 02-635656, תל-אביב 03-5623663


קנה מידה: _____
תאריך: _____
המתכנן: _____


על הקבלן לבקר את כל המידות ועל כל טעות או אי-התאמה להודיע למשרד האדריכלים

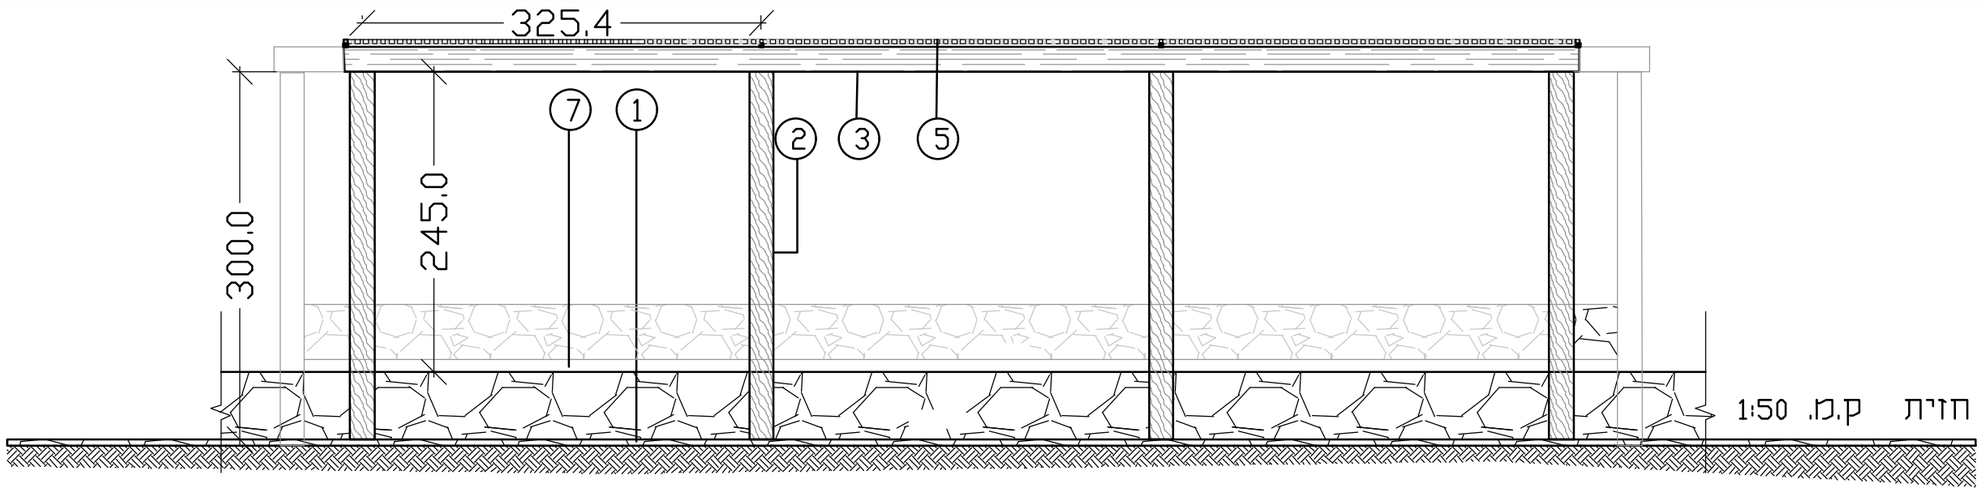

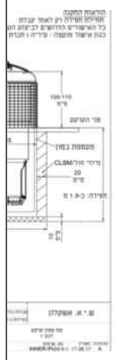



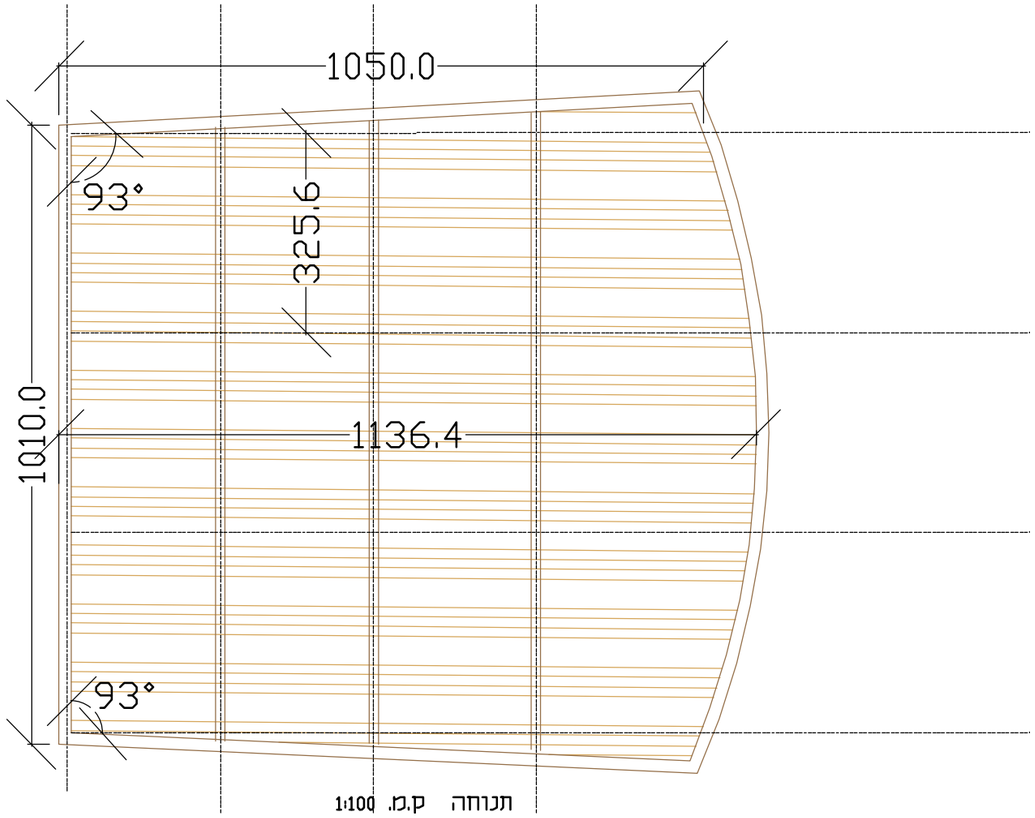

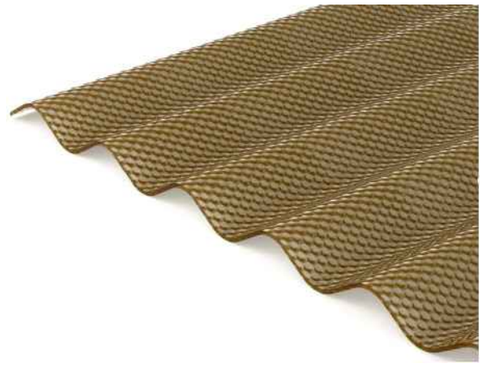

סנטף BH גוון "ברונזה" העברת אור 33%

הערה :
מיכל לאיסוף אשפה להטמנה
דגם פוית עגול 3.5 מ"ק חברה

- כל חלקי המחכת יהיו מגולבנים וצבועים בתנור באבקה
- כל החיבורים מרותכים לפני ה

בית שערים - ממ"מ
פרגולה מעץ להתכנסות

1
14.03.06 :תאריך

3432.4B-פ

M: \users\Ella\Beit shearim\3432\Mb\details

MILLER-BLUM ENVIRONMENTAL PLANNING קולר-בלום שרות תכנון סביבתי בע"מ

HAIFA 34527,14 HATISBI STREET. PHONE: 04-339070 חיפה 34527, רחוב התשבי 14. טלפון: 04-339070 (רב-קוי)
JERUSALEM 93102, 28 HATSFIRA STREET. PHONE: 02-664940 ירושלים 93102, רחוב הצפירה 28. טלפון: 02-664940
TEL-AVIV 67898, 23 AMINADAV STREET. PHONE: 03-5622123 תל-אביב 67898, רחוב עמינדב 23 טלפון: 03-5622123

קנה מידה: _____
תאריך: _____
המתכנן: _____ פקס: חיפה 04-339980, ירושלים 02-635656, תל-אביב 03-5623663

FAX: HAIFA 04-339980,JERUSALEM 02-635656,TEL-AVIV


מס'	תאריך	השינויים
2		
3		
4		

מס'	תאריך	תוצאה
1		
2		
3		
4		


על הקבלן לבקר את כל המידות ועל כל טעות או אי-התאמה להודיע למשרד האדריכלים


הערה :
מיכל לאיסוף אשפה להטמנה
דגם פזית עגול 3.5 מ"ק חברת ש.י.א אשקלון או שו"ע

- כל חלקי המתכת יהיו מגולבנים לפי ת"י 918 וצבועים בתנור באבקה
- כל החיבורים מרותכים לפני הגילבון

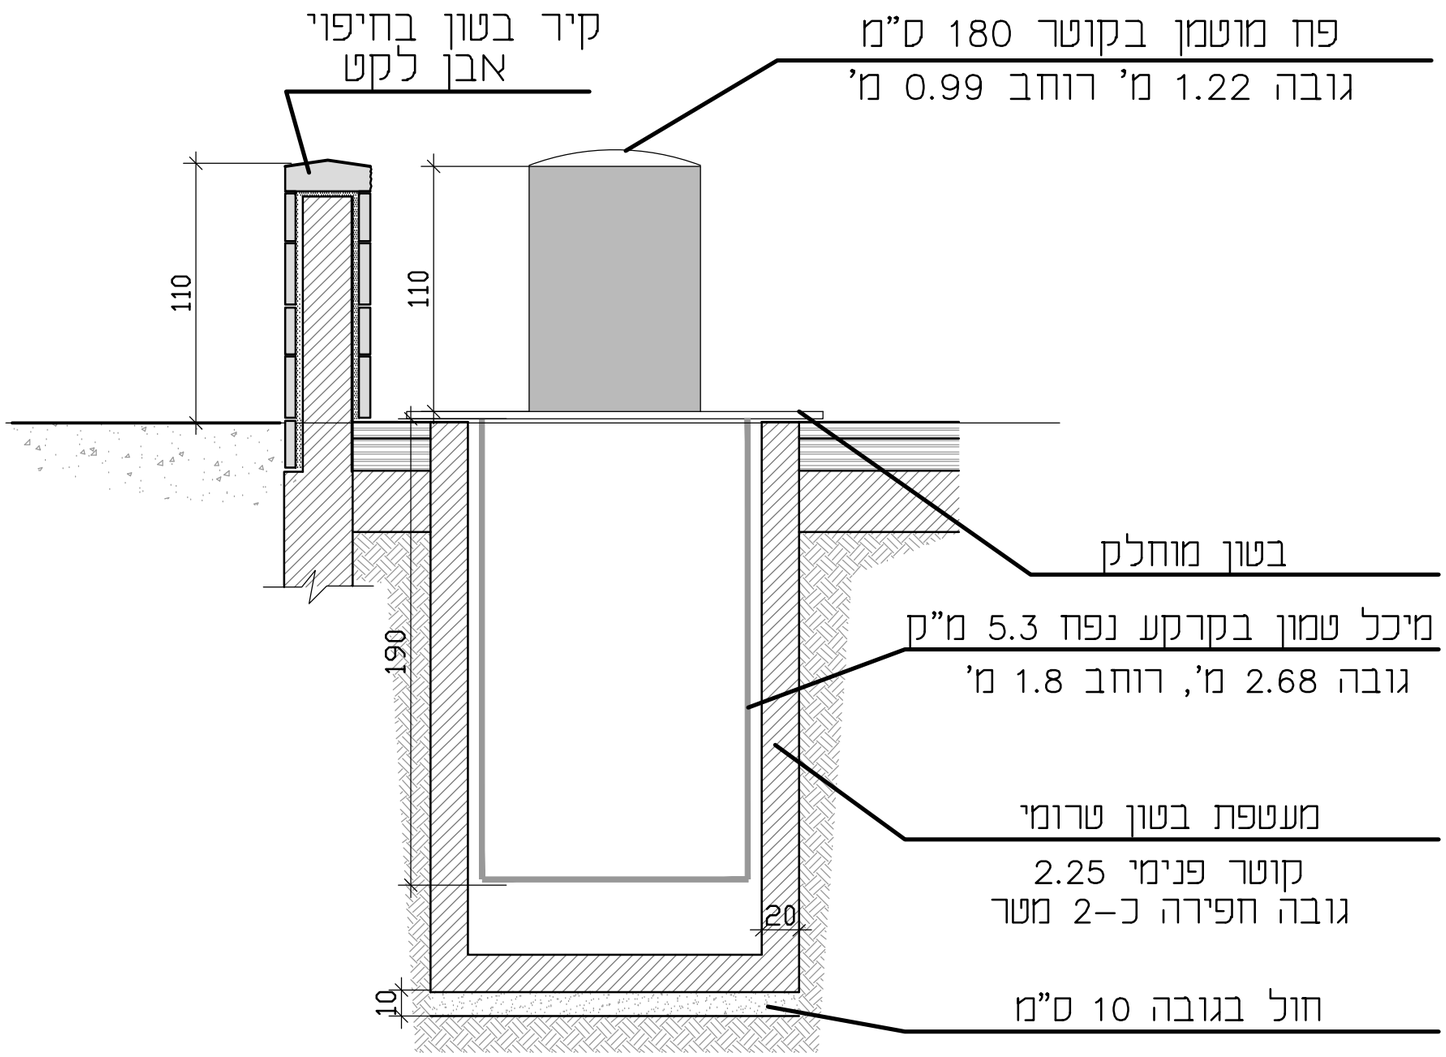

חתך עקרוני
קנ"מ 1:25

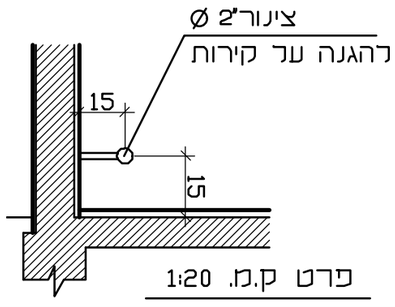

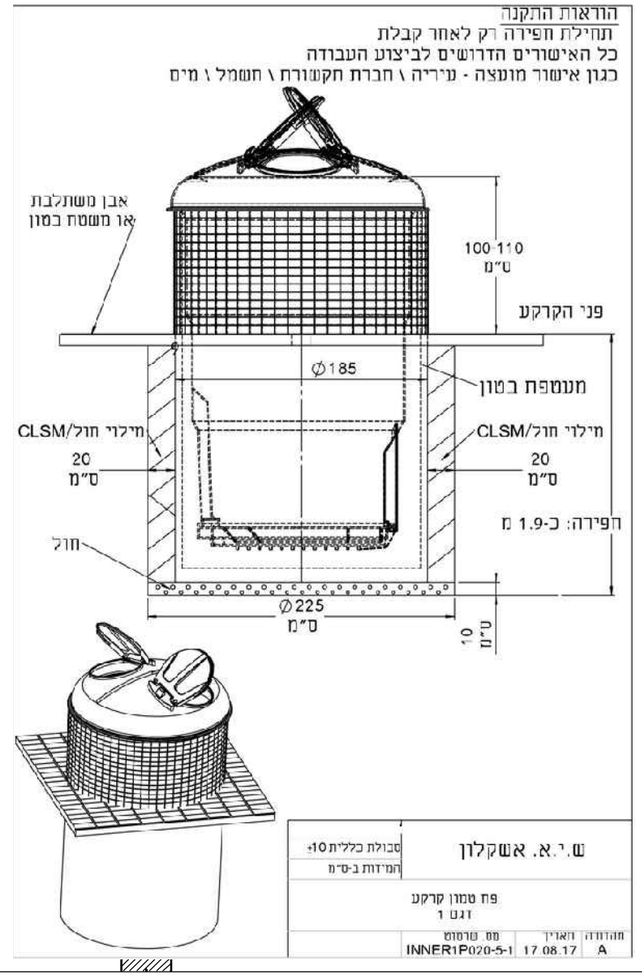



בית שערים - ממ"מ
פחים מוטמנים

1
תאריך: 14.03.06

פ- 3432.5

M: \users\Ella\Beit shearim\3432\Mb\details

השינויים	תאריך	
		2
		3
		4

תיאור	תאריך	מס'	תאריך	מס'
		1		
		2		
		3		
		4		

קולר בלום ושות' תכנון סביבתי בע"מ MILLER-BLUM ENVIRONMENTAL PLANNING

קנה מידה: _____
תאריך: _____
המתכנן: _____

HAIFA 34527,14 HATISBI STREET. PHONE: 04-339070 חיפה 34527, רחוב התשבי 14. טלפון: 04-339070
JERUSALEM 93102, 28 HATSFIRA STREET. PHONE: 02-664940 ירושלים 93102, רחוב הצפירה 28. טלפון: 02-664940
TEL-AVIV 67898, 23 AMINADAV STREET. PHONE: 03-5622123 תל-אביב 67898, רחוב עמינדב 23 טלפון: 03-5622123
FAX: HAIFA 04-339980, JERUSALEM 02-635656, TEL-AVIV פקס: חיפה 04-339980, ירושלים 02-635656, תל-אביב 03-5623663

על הקבלן לבקר את כל המידות ועל כל טעות או אי-התאמה להודיע למשרד האדריכלים