רשימת מקבעי מסגרות

40.1 -- 1מ סורג שירותים - כמות 1
40.3 -- 2מ ספסל ישיבה - כמות 4
40.4 -- 2.1מ ספסל ישיבה נגיש - כמות 2
40.5 -- 3מ חיפוי קיר מסך במשרד- כמות 1

מספר	תאריך	מהות השינוי Revisions
△		
△		
△		
△		
△		
△		
△		
△		
△		
△		
△		
△		
△		

הערות

המבצע אחראי לבדיקת התכניות ולהתאמתן במקום. על המבצע לבקר כל המידות ועל כל טעות או אי התאמה עליו להודיע למתכנן. אין לקבוע מידות על-ידי מדידה בשרטוט.

יש לקרוא תכנית זו בהתאמה עם תכניות יועצים רלוונטיות וע"פי מפרט מצורף

Location/Client המקום/המזמין	
גן לאומי צבעי מכתש רמון	
Project עבודה	Date תאריך
מבנה 01 - מרכז מבקרים	23/03/2022 11:45:46
Subject נושא	RVT No
רשימת מקבעי מסגרות	40
Scale קנ"מ / File Name שם קובץ	מס' שרטוט


מס' גרסה △

לעיון למכרז לביצוע


מ-1 סורג שירותים
כמות: 1
מיקום: ע"פ תכנית



תכנית
1:25

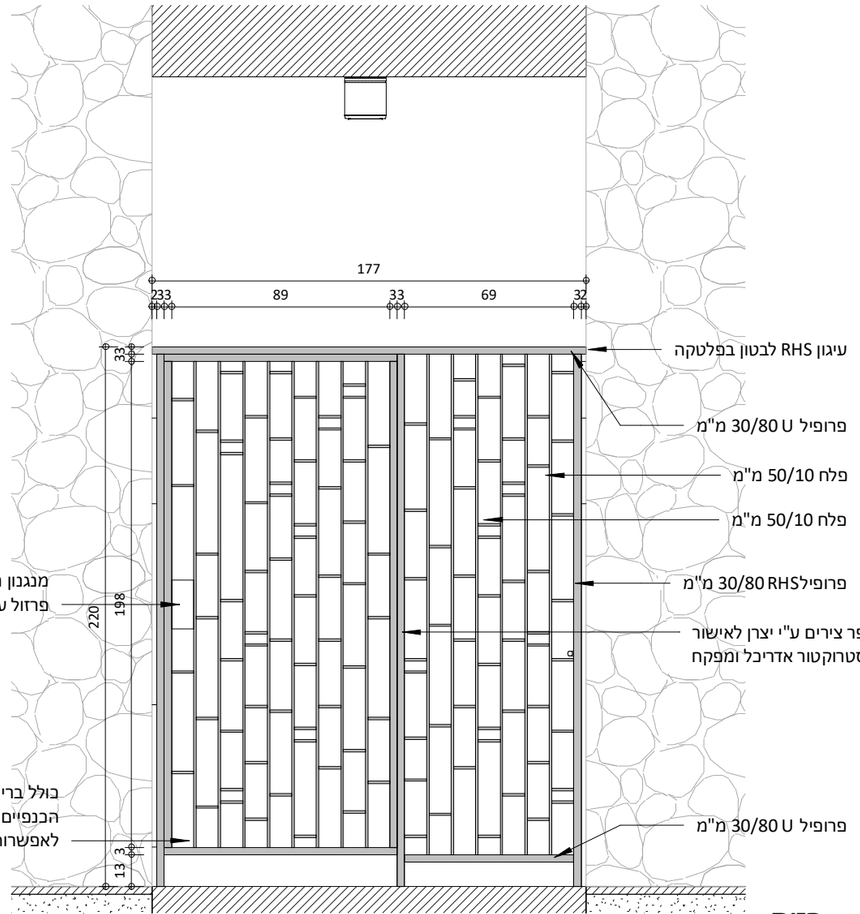

חזית
1:25

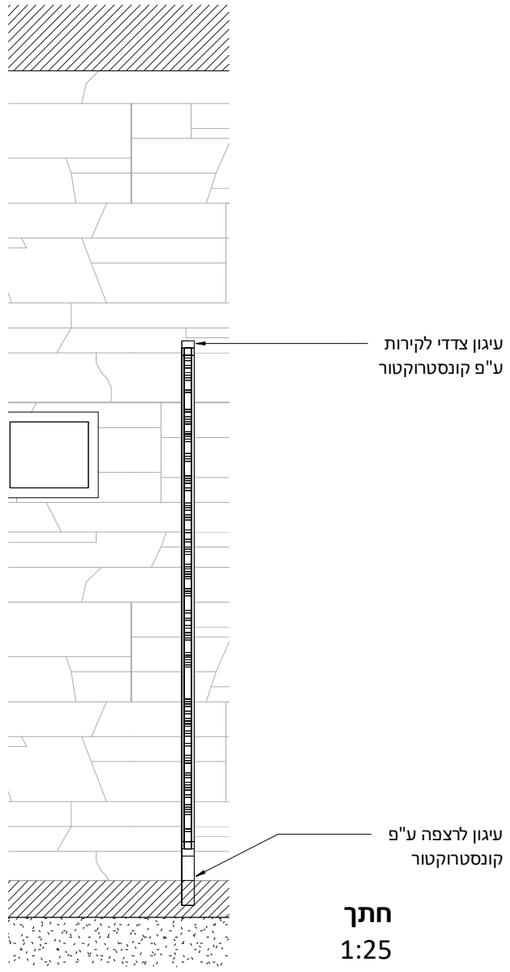

חתך
1:25

הערות

המבצע אחראי לבדיקת התכניות ולהתאמתן במקום. על המבצע לבקר כל המידות ועל כל טעות או אי התאמה עליו להודיע למתכנן. אין לקבוע מידות על-ידי מדידה בשרטוט.

יש לקרוא תכנית זו בהתאמה עם תכניות יועצים רלוונטיות וע"פי מפרט מצורף

מספר	תאריך	מהות השינוי Revisions
△		
△		
△		
△		
△		
△		
△		
△		
△		
△		
△		
△		
△		

Location/Client המקום/המזמין	גן לאומי צבעי מכתש רמון
Project עבודה	מבנה 01 - מרכז מבקרים
Subject נושא	מ-1
Scale קנ"מ	1 : 25
File Name שם קובץ	
Date תאריך	23/03/2022 11:45:46
RVT No	40.1
מס' שרטוט	


לעיון למכרז לביצוע

מס' גרסה

מ-1 סורג שירותים - פירוט


כמות: 1

מיקום: ע"פ תכנית

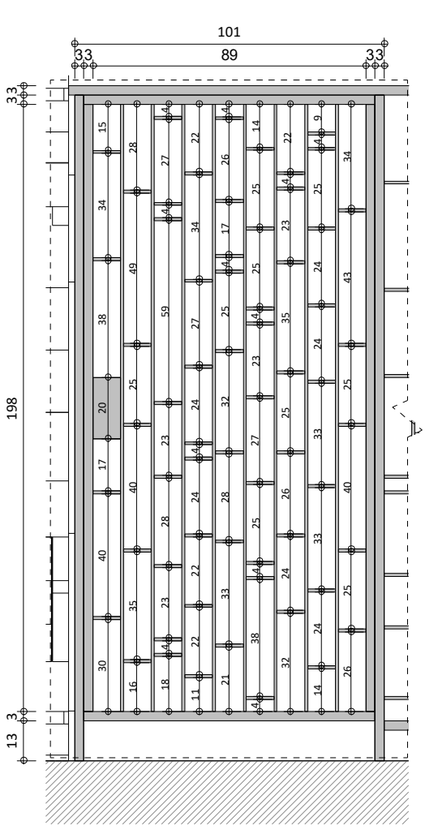

חזית דוגמא ב'


1:20

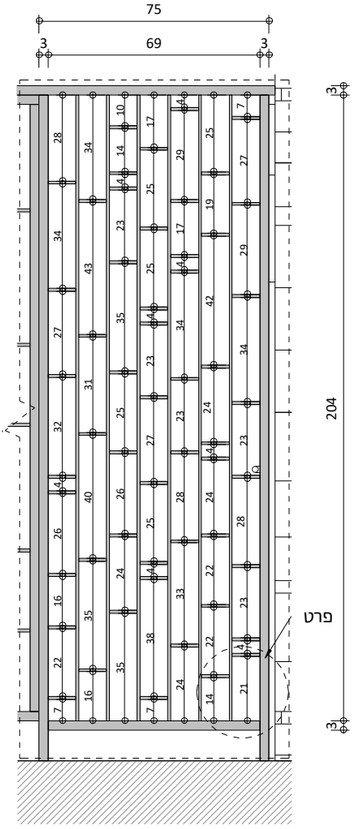

חזית דוגמא א'

1:25

חיבור ע"י פרפרים ע"פ פרטי Sd

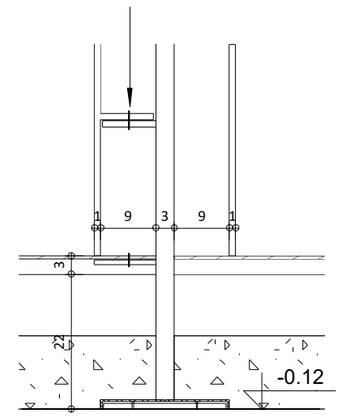

חיבור ע"י ברגים באתר ע"פ פרטי Sd
לאישור קונסטרוקטור אדריכל ומפקח

פרט

1:10

סורג מפלדה מגלוונת לצביעה בתנור. לא יהיו הלחמות באתר

מספר	תאריך	מהות השינוי Revisions
△		
△		
△		
△		
△		
△		
△		
△		
△		
△		
△		
△		
△		

הערות

המבצע אחראי לבדיקת התכניות ולהתאמתן במקום. על המבצע לבקר כל המידות ועל כל טעות או אי התאמה עליו להודיע למתכנן. אין לקבוע מידות על-ידי מדידה בשרטוט.


יש לקרוא תכנית זו בהתאמה עם תכניות יועצים רלוונטיות וע"פי מפרט מצורף

Location/Client המקום/המזמין	
גן לאומי צבעי מכתש רמון	
Project עבודה	Date תאריך
מבנה 01 - מרכז מבקרים	23/03/2022 11:45:47
Subject נושא	RVT No
מ-1 פירוט	40.2
Scale קנ"מ / File Name שם קובץ	מס' שרטוט
As indicated	


לעיון / למכרז / לביצוע


מס' גרסה

מ-2 ספסל ישיבה
כמות: 6
מיקום: ע"פ תכנית

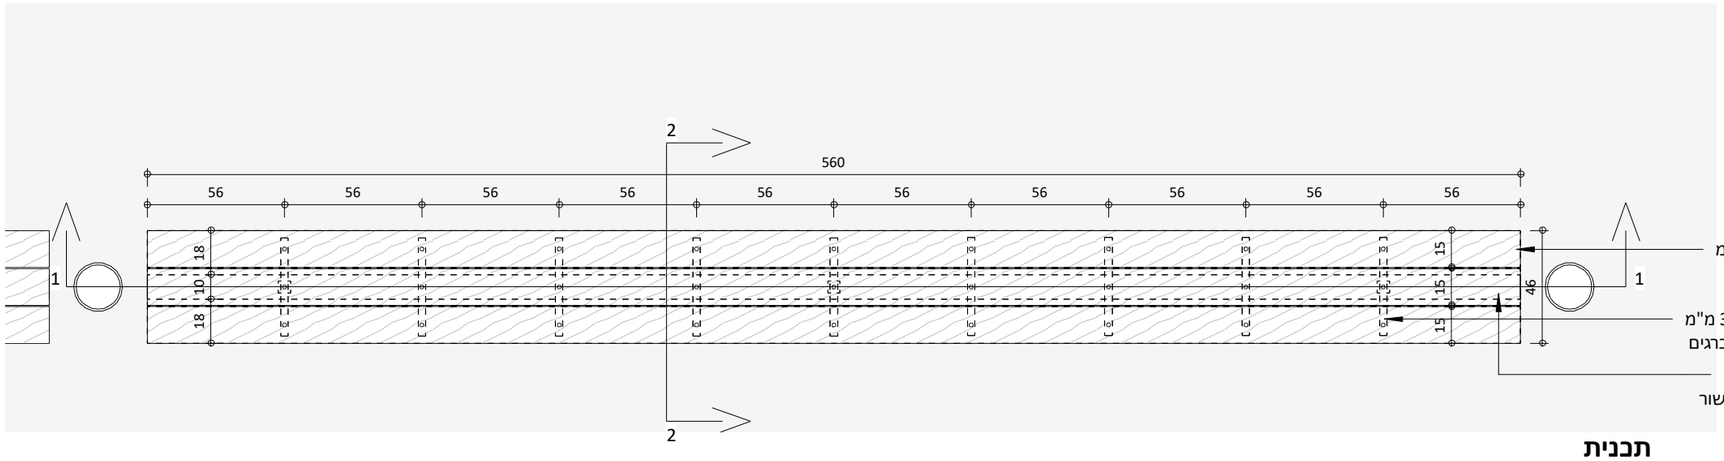


תכנית
1:25

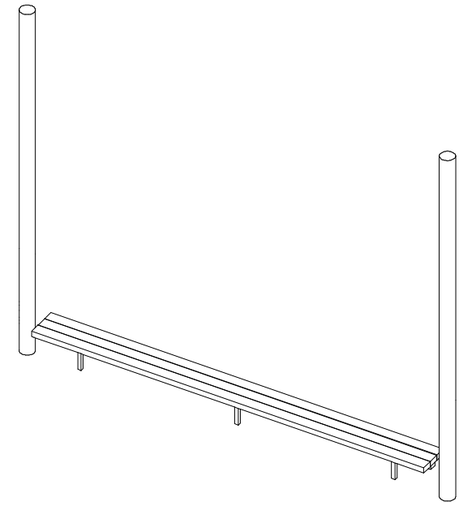

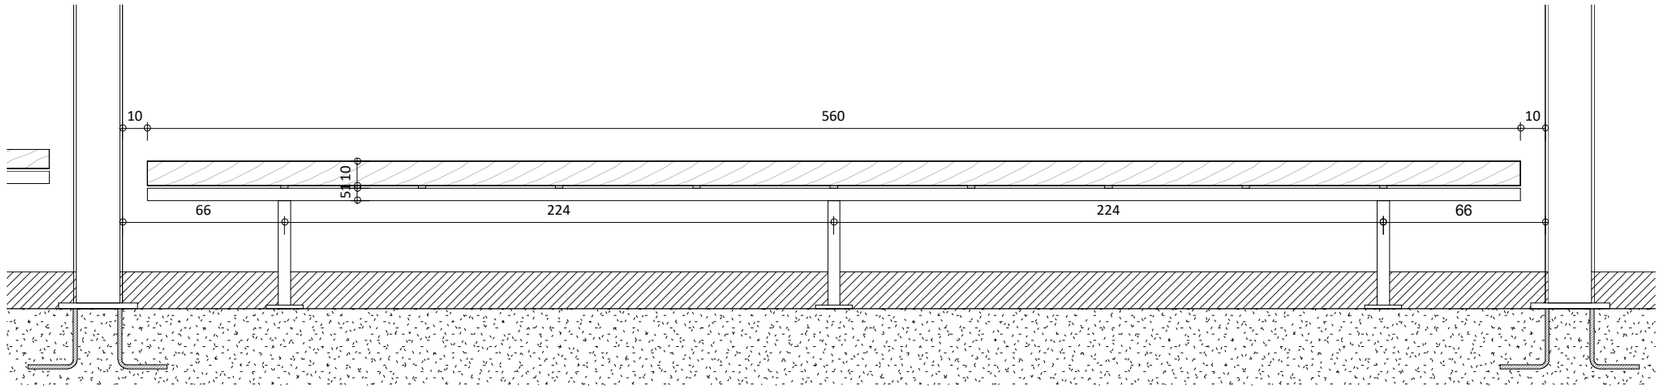

חתך 1-1
1:25

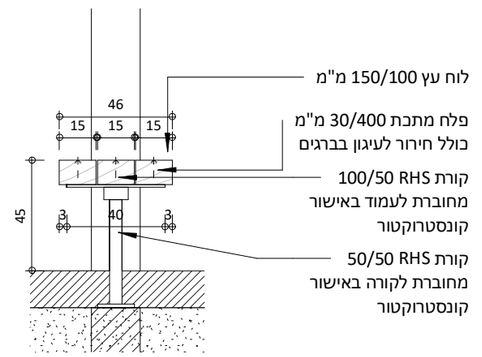

חתך 2-2
1:25

הערות

המבצע אחראי לבדיקת התכניות ולהתאמתן במקום. על המבצע לבקר כל המידות ועל כל טעות או אי התאמה עליו להודיע למתכנן. אין לקבוע מידות על-ידי מדידה בשרטוט.

יש לקרוא תכנית זו בהתאמה עם תכניות יועצים רלוונטיות וע"פי מפרט מצורף


מספר	תאריך	מהות השינוי Revisions
△		
△		
△		
△		
△		
△		
△		
△		
△		
△		
△		
△		
△		

Location/Client המקום/המזמין	
גן לאומי צבעי מכתש רמון	
Project עבודה	Date תאריך
מבנה 01 - מרכז מבקרים	23/03/2022 11:45:47
Subject נושא	RVT No
מ-2	40.3
Scale קנ"מ	File Name שם קובץ
As indicated	מס' שרטוט


לעיון | למכרז | לביצוע

△ מס' גרסה


מ-2.1 ספסל ישיבה נגיש
כמות: 2
מיקום: ע"פ תכנית

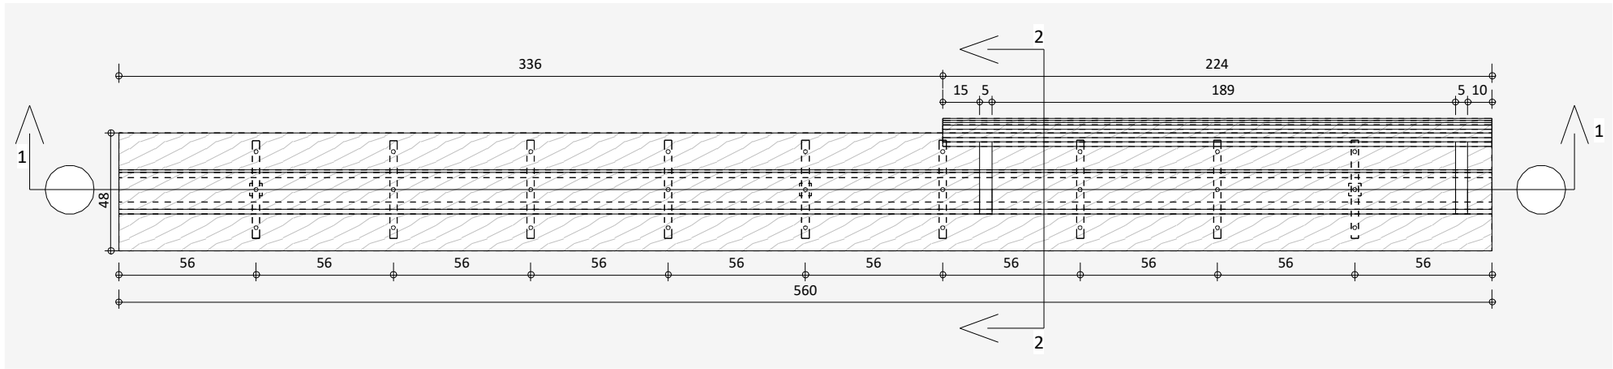

תכנית
1:25

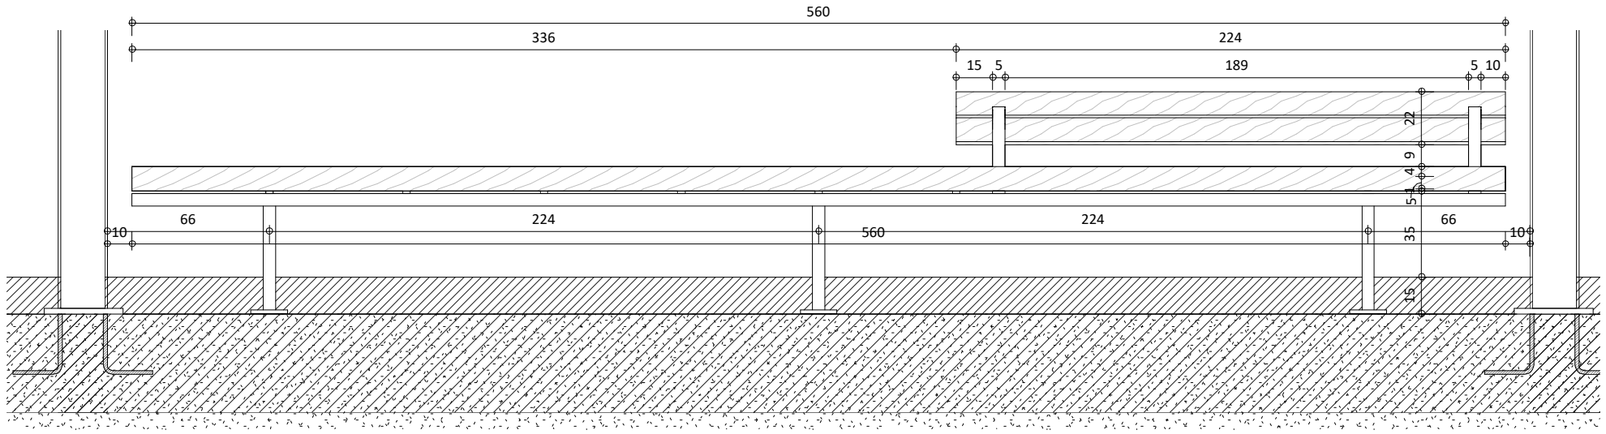

חתך 1-1
1:25

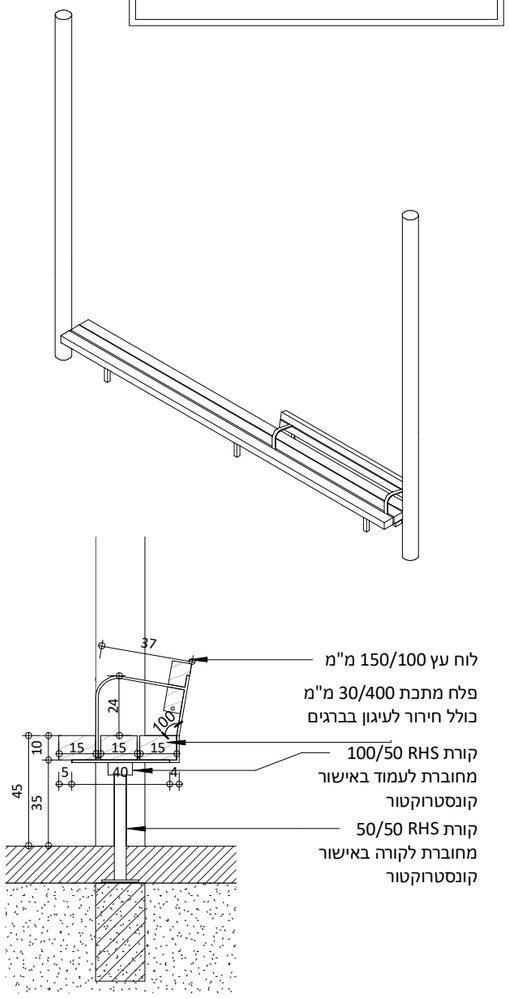

חתך 2-2
1:25

הערות

המבצע אחראי לבדיקת התכניות ולהתאמתן במקום. על המבצע לבקר כל המידות ועל כל טעות או אי התאמה עליו להודיע למתכנן. אין לקבוע מידות על-ידי מדידה בשרטוט.

יש לקרוא תכנית זו בהתאמה עם תכניות יועצים רלוונטיות וע"פי מפרט מצורף


מספר	תאריך	מהות השינוי Revisions
△		
△		
△		
△		
△		
△		
△		
△		
△		
△		
△		
△		
△		

Location/Client המקום/המזמין	
גן לאומי צבעי מכתש רמון	
Project עבודה	Date תאריך
מבנה 01 - מרכז מבקרים	23/03/2022 11:45:48
Subject נושא	RVT No
מ-2.1	40.4
Scale קנ"מ / File Name שם קובץ	מס' שרטוט
As indicated	


לעיון למכרז לביצוע

מס' גרסה


מ-3 חיפוי מסך הקרנה במשרד
כמות: 1
מיקום: ע"פ תכנית

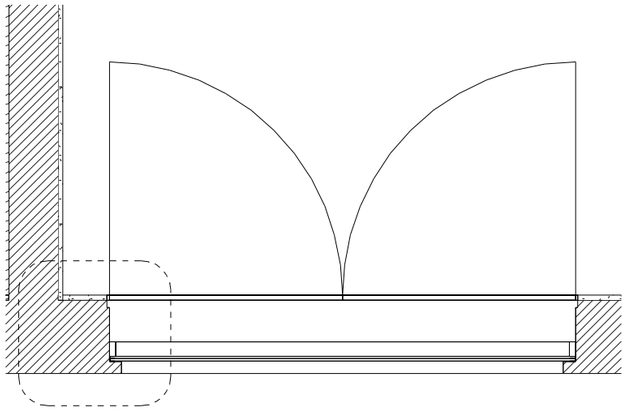


תכנית
1:25

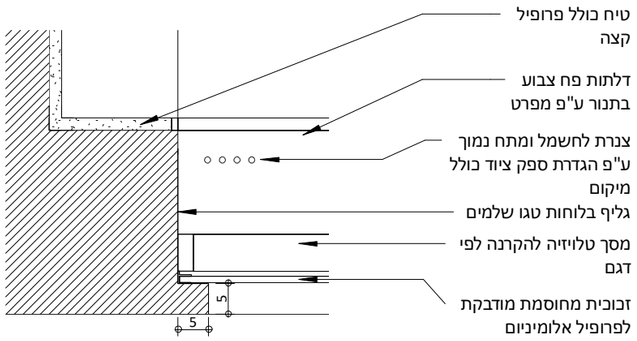


פרט - תכנית
1:25

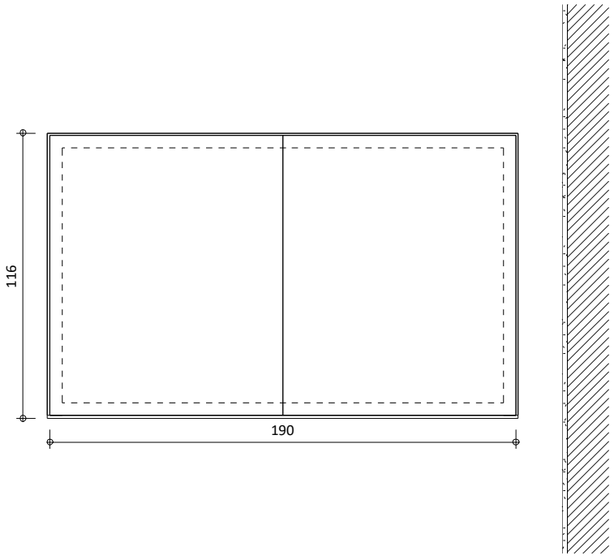

חזית
1:25

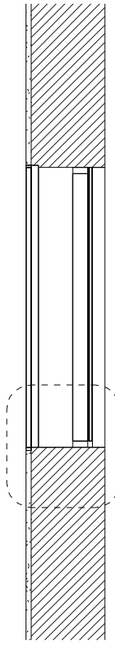

חתך
1:25

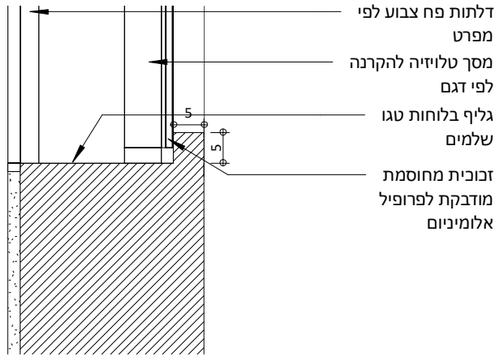

פרט - חתך
1:25

הערות

המבצע אחראי לבדיקת התכניות ולהתאמתן במקום. על המבצע לבקר כל המידות ועל כל טעות או אי התאמה עליו להודיע למתכנן. אין לקבוע מידות על-ידי מדידה בשרטוט.

יש לקרוא תכנית זו בהתאמה עם תכניות יועצים רלוונטיות וע"פי מפרט מצורף

מספר	תאריך	מהות השינוי Revisions
△		
△		
△		
△		
△		
△		
△		
△		
△		
△		
△		
△		
△		

Location/Client המקום/המזמין	
גן לאומי צבעי מכתש רמון	
Project עבודה	Date תאריך
מבנה 01 - מרכז מבקרים	23/03/2022 11:45:48
Subject נושא	RVT No
מ-3	40.5
Scale קנ"מ	File Name שם קובץ
As indicated	מס' שרטוט

לעיון למכרז לביצוע
מס' גרסה