

מבנה קיים

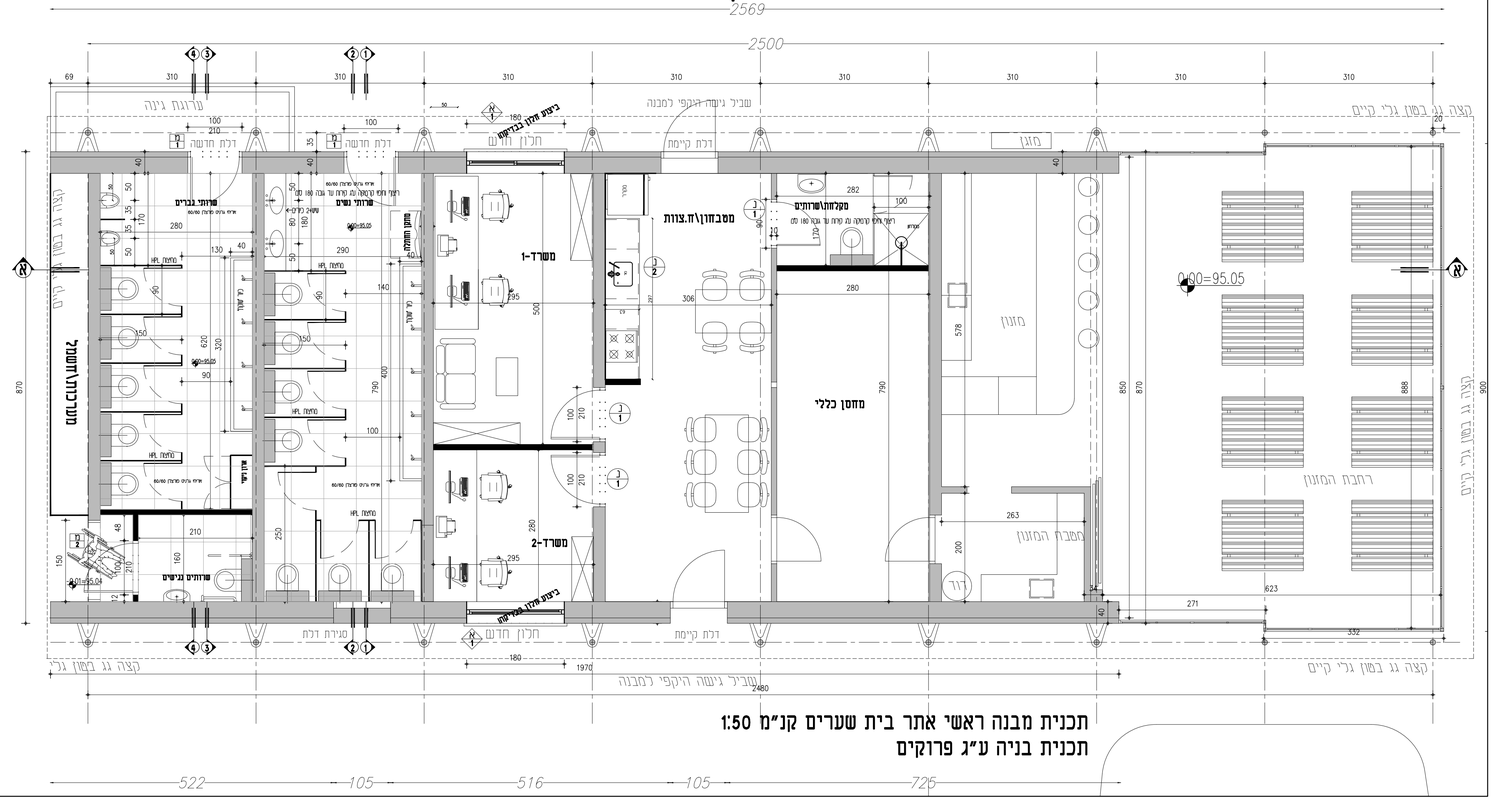



תכנית מבנה ראשי אתר בית שערים קנ"מ 1:50


תכנית בניה ע"ג פרוקים

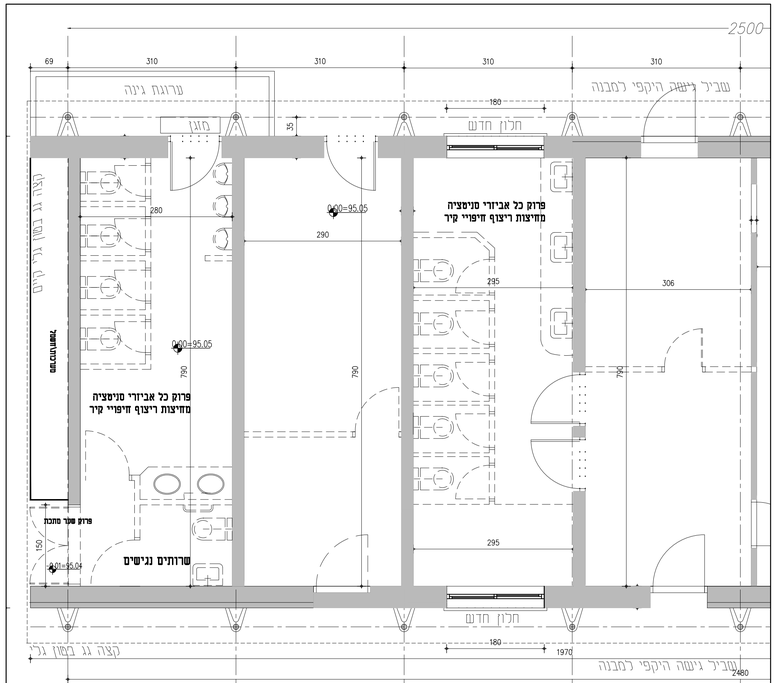


תכנית מבנה ראשי אתר בית שערים -תכנית פרוקים קנ"מ 1:50

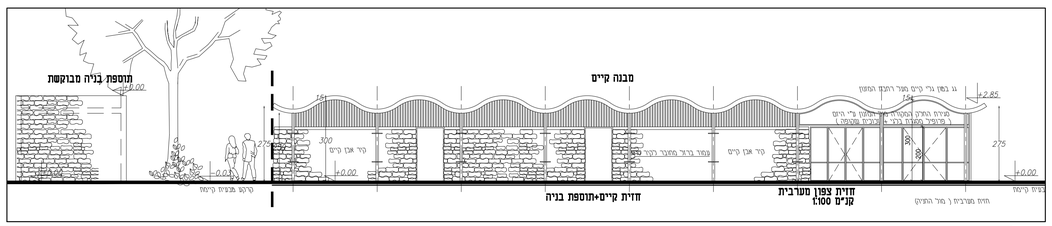

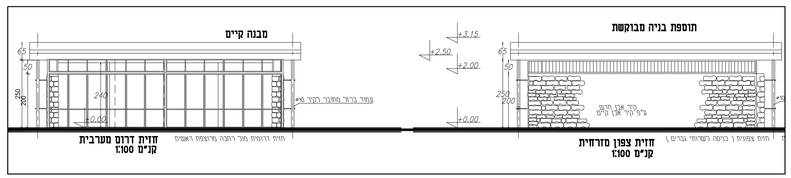

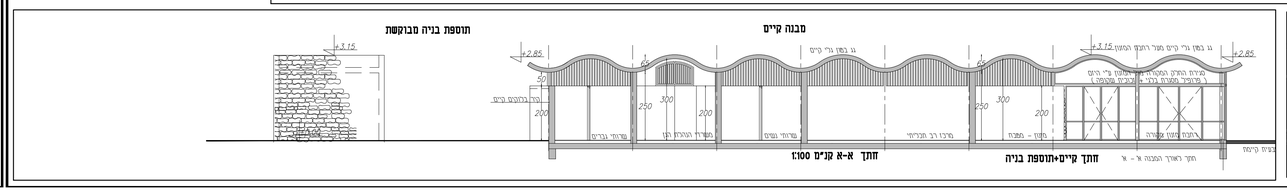

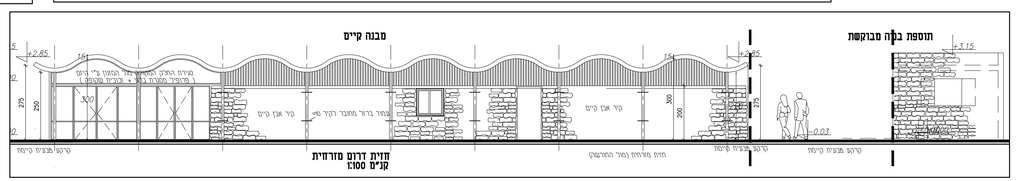

מס'	מהות השרטוט	תאריך
1	סקיצ' תיכנון ראשוני יועצים	5-1-2023
2	תכנית פריסת שרותים	27-2-2023
3	עדכון מרחקים בין פירים	13-3-2023
4	תוספת סמלתית ופיכות מסמנת מעל כיורים נוספת -שרותי עובדים	16-3-2023
5	תכנית רבצאנ	28-6-2023
6	עדכון גודל מרחוק שרותים	6-12-2023
7	עדכון שוקה	30-1-2024
8	הוספת מיכון חפיפי קיר ממגם	1-2-2024
9		
10		

אתר עתיקות
בית שערים

מהדורה					
0	3	0	7	9	1
			0	1	

שם התכנית:
תכנית חזיתות חתכים
תכנית פרוקים

קנ"מ	1:100	1:50
	●	○
	לביצוע	למכרז

שכנון ע"י אדר' שרון מכר	מספר ע"י אדר' יחעם קרא
אדריכל אחראי במשרד:	אשר ע"י מבר ש.
תאריך:	תאריך עדכון:
שם התכנית:	Architecture Plan. C.dwg
koru@mebelarch.co.il	טלפון גלייש

ערן מבל אדריכלים
אדריכלות ובינוי ערים
04-9833754 טלפ. 04-9839146 ת.ד. 28082 מיקוד 4 ת"א-יפו
MEBEL@MEBELARCH.CO.IL