תוכנית זיון בריכה ב.ע
קנ"מ: 1:50

תוכנית זיון בריכה ב.ע
קנ"מ: 1:50

*יציקת הבריכה והדפנות יהיו ביציקה אחת.
ברזל פ-500 בטון עם תוסף מתאים לבריכות
לעיפור אטימות
*איטום עפ"י יועץ איטום

הנחיות כלליות:
-יש לקרוא תוכנית זו יחד עם התכנית האדריכלית.
-יש לקרוא את כל התכניות יחד.
-אין לקחת מידות ע"י מדידה מהתכנית.
-על הקבלן לבדוק את כל המידות לפני ביצוע העבודה, במקרה של ספק או אי התאמה יש לפנות למהנדס.
-אין לבצע יציקות ללא אישור מהמהנדס בכתב.
-התוכניות ישארו רכושו הפרטי של המהנדס.
-העבודה תבוצע ע"י קבלן רשום.
באחריות הקבלן להביא מהנדס מטעמו ולאשר הפיגומים בכתב לפני היציקה.
-אין לבצע כל עבודה ע"פ תוכנית זו ללא רשיון בנייה בר תוקף.

תכנון:	יהונתן עוז	תאריך:	07.03.17
בקרה:	אינג' יעקב שפר		
שרטוט:	בחשבע פאוסט	ר.מס:	0024623
אישור:	אינג' יעקב שפר		


Schaffer & Ronen שפר רונן מהנדסים
Conservation Engineering הנדסה ושימור מבנים
34 Ben Yehuda st, Jerusalem, 9423001 | בן יהודה 34 ירושלים, 9423001
e-mail.office@shimureng.com מייל | Tel/Fax +972-2-6221072 טלפקס

המזמין:
רשות הטבע והגנים


שם הפרויקט:
מרכז מבקרים-בריכת נוי

שם התוכנית:
תוכנית זיון בריכה


גליון:	1 מתוך 2	קנ"מ:	1:50
		עידכון:	22.03.2021
גליונות אלו:	לעיון ☐ למכרז ■ לביצוע ☐		

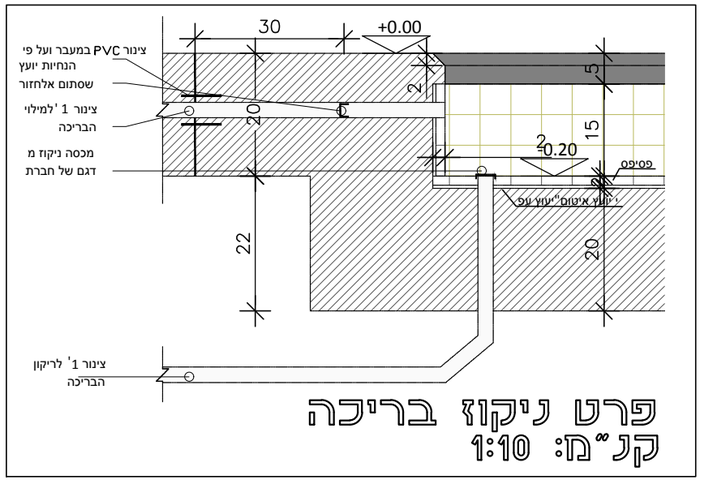

פרט ניקוז בריכה
קנ"מ: 1:10

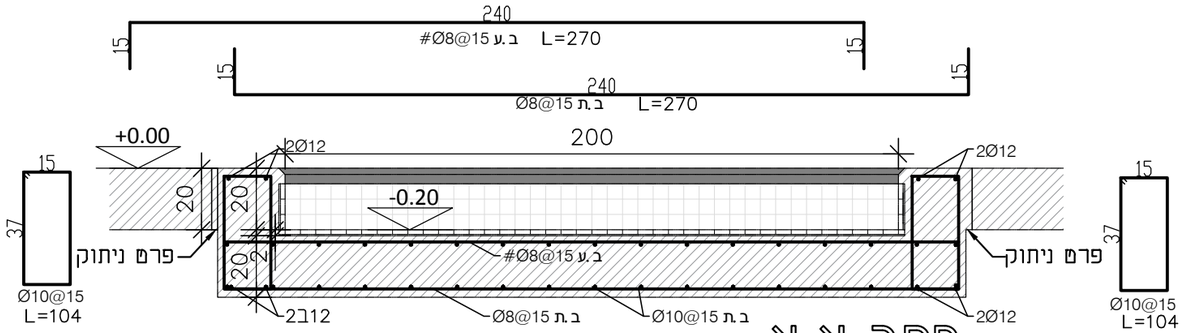

חתך א-א
קנ"מ: 1:20

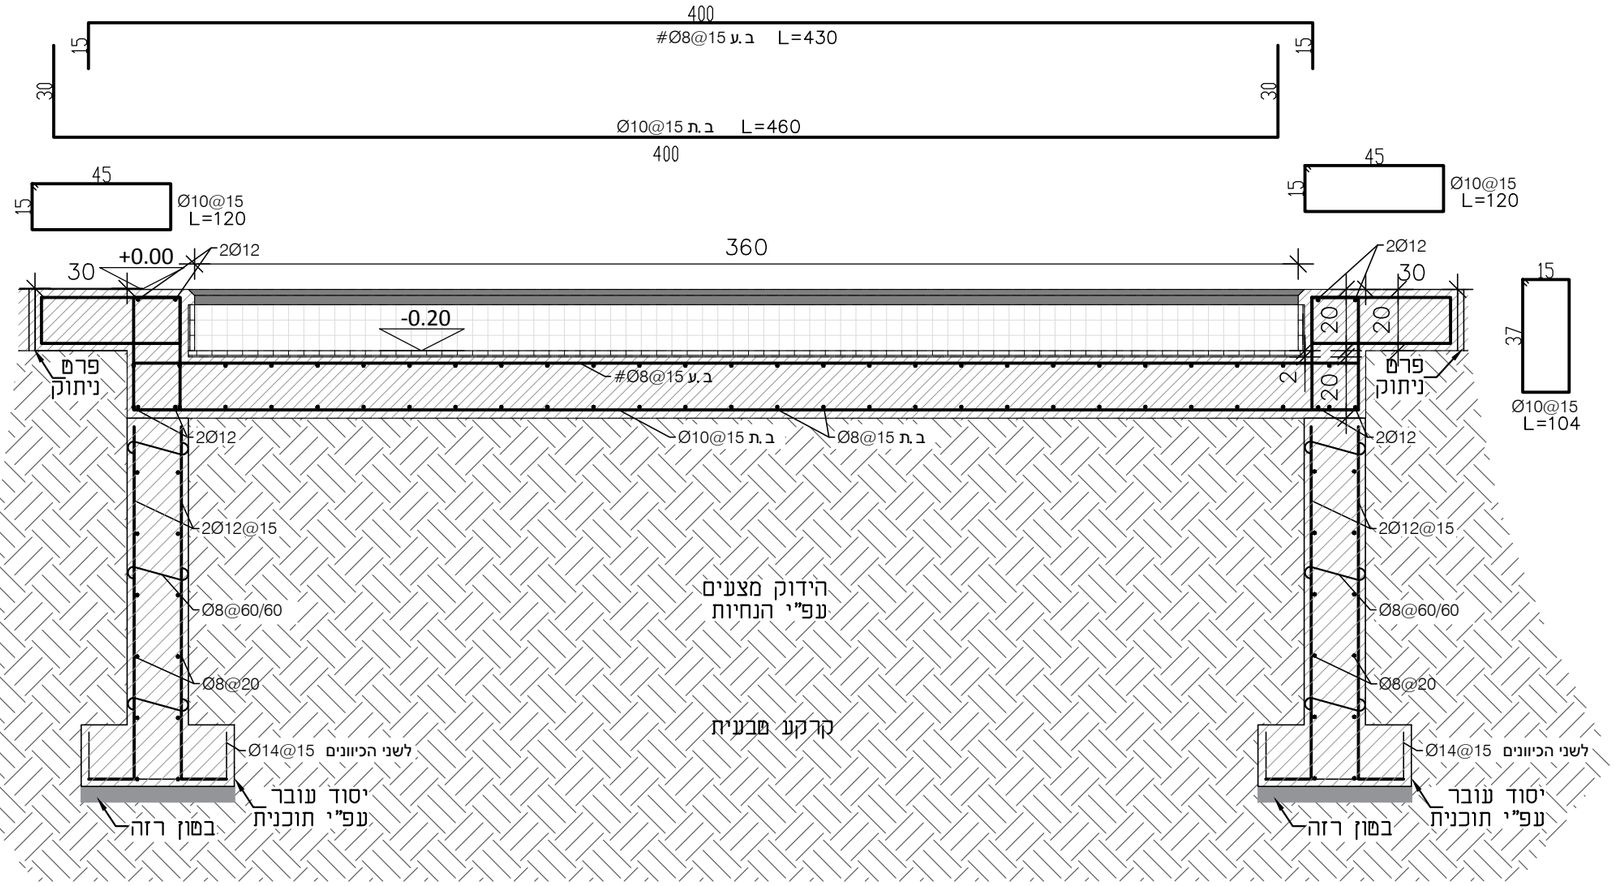

חתך ב-ב
קנ"מ: 1:20

*יציקת הבריכה והדפנות יהיו ביציקה אחת.
ברזל פ-500 בטון עם תוסף מתאים לבריכות
לשיפור אטימות
*איטום עפ"י יועץ איטום

הנחיות כלליות:
-יש לקרוא תוכנית זו יחד עם התכנית האדריכלית.
-יש לקרוא את כל התכניות יחד.
-אין לקחת מידות ע"י מדידה מהתכנית.
-על הקבלן לבדוק את כל המידות לפני ביצוע העבודה, במקרה של ספק או אי התאמה יש לפנות למהנדס.
-אין לבצע יציקות ללא אישור מהמהנדס בכתב.
-התוכניות ישארו רכושו הפרטי של המהנדס.
-העבודה תבוצע ע"י קבלן רשום.
באחריות הקבלן להביא מהנדס מטעמו ולאשר הפיגומים בכתב לפני היציקה.
-אין לבצע כל עבודה ע"פ תוכנית זו ללא רשיון בנייה בר תוקף.

תכנון:	יהונתן עוז	תאריך:	07.03.17
בקרה:	אינג' יעקב שפר		
שרטוט:	בתשבע פאוסט	ר.מס':	0024623
אישור:	אינג' יעקב שפר		

Schaffer & Ronen שפר רונן מהנדסים
Conservation Engineering הנדסה ושימור מבנים
34 Ben Yehuda st, Jerusalem, 9423001 | 9423001 ,בן יהודה 34 ירושלים
e-mail.offfice@shlmureng.com :מייל | Tel/Fax +972-2-6221072 :טלפקס

המזמין:
רשות הטבע והגנים

שם הפרויקט:
מרכז מבקרים-בריכת נוי

שם התוכנית:
חתכים ופרט ניקוז

גליון:	2 מתוך 2	קנ"מ:	1:50
		עידכון:	22.03.2021

גליונות אלו: לעיון ☐ למכרז ■ לביצוע ☐