ערן מבל אדריכלים
ארכיטקטורה וביזוי ערים
קרן קיסם 4 פ"ת 38082 כ"ס 04-9835146 פקס-04-9833704
MEBEL@MEBELARCH.CO.IL | WWW.MEBELARCH.CO.IL


המבצע אחראי למידות ולהתאמתן במקום. בכל מקרה של ספק יש
לפנות ישירות אל משרד האדריכל. אין למדוד בשרטוט. חזומרי- גמר
ואבזרי-פרזול יורכבו בבנין רק לאחר אישור דוגמא ע"י האדריכל.

נגרות

3	1

שם העבודה:


אתר עתיקות בית שערים

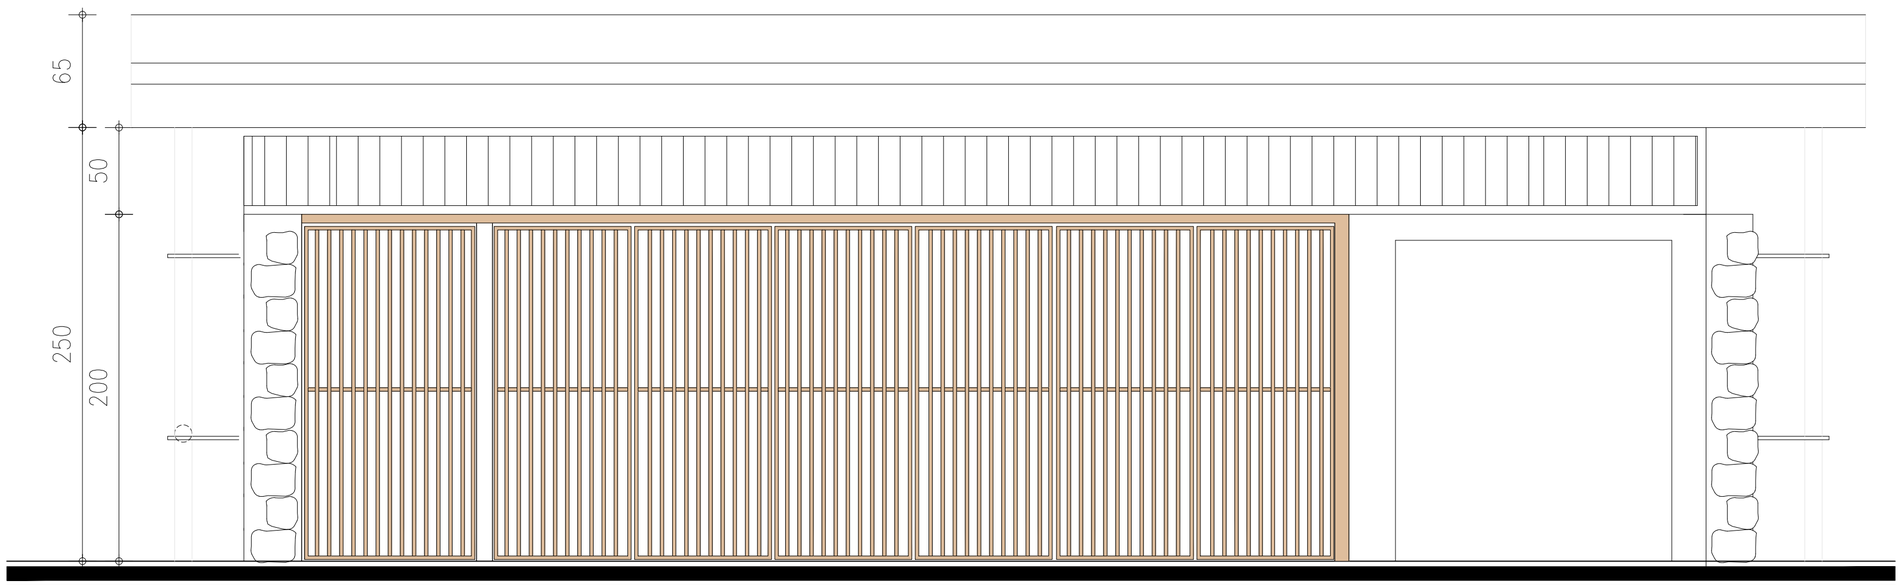

חזית דלתות

מערכות\חשמל

גלגלון כיבוי אש

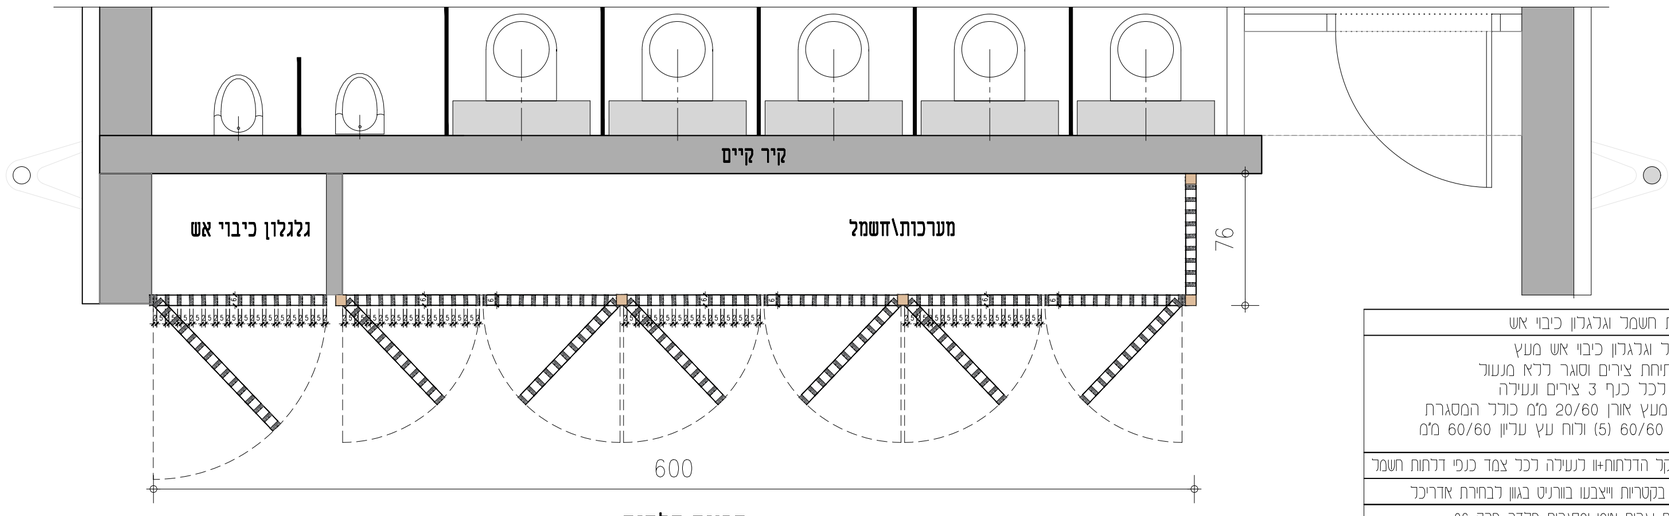

תכנית דלתות

שרטט	בדק
יחשם קרא	
קנ"מ	1:25
סה"כ	
תאריך	27-5-2024
תאריך שינוי	
כמות	1 יחידה
מידה	600/80

מיקום	יחידת מסתור לארונות חשמל וגלגלון כיבוי אש מעץ
תאור	יחידת מסתור לארונות חשמל וגלגלון כיבוי אש מעץ דלת חד כנפית לגלגלון פתיחת צירים וסוגר ללא מעגול 3 יחידות דלתות זו כנפיות לכל כנף 3 צירים ונעילה פרופילי הדלתות והמסגרת מעץ אורן 20/60 מ"מ כולל המסגרת המערכת כוללת עמודי עץ 60/60 (5) ולוח עץ עליון 60/60 מ"מ
פירזול	צירים מגלוונים מותאמים למשקל הדלתות+ו לנעילה לכל צמד כנפי דלתות חשמל
גמר	כל העצים יטופלו בחומר מגן בקטריות וייצבעו בורניש בגוון לבחירת אדריכל
הערות	ראה המפרט המיוחד לעבודות נגרות אומן ומסגרות פלדה פרק 06 המבצע יעביר פרטי ביצוע מפורטים לאישור האדריכל לפני תחילת עבודה