

קיר א׳

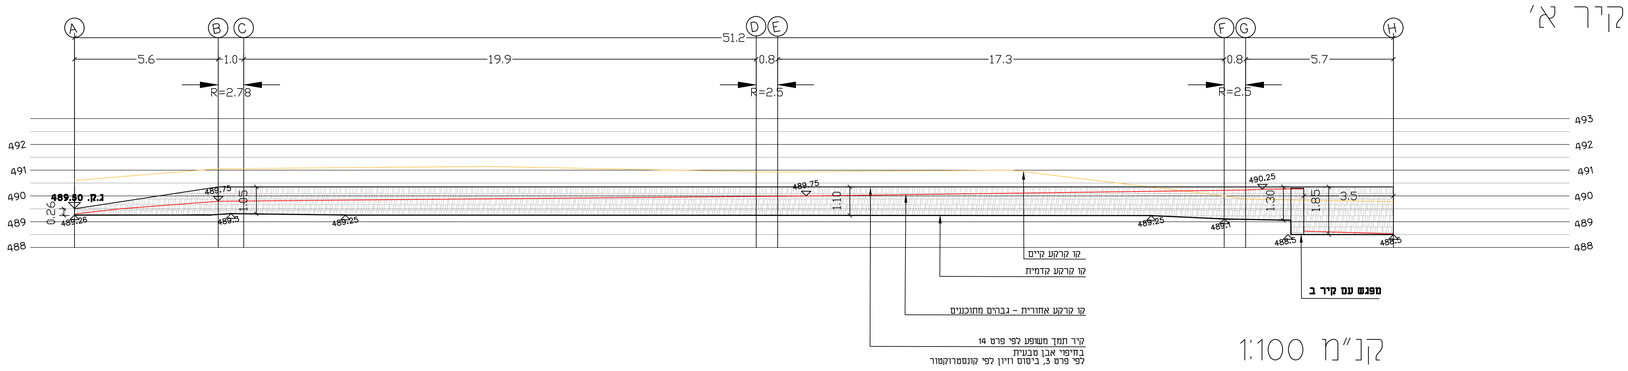


קנ"מ 1:100

קיר ב׳
חצר משק

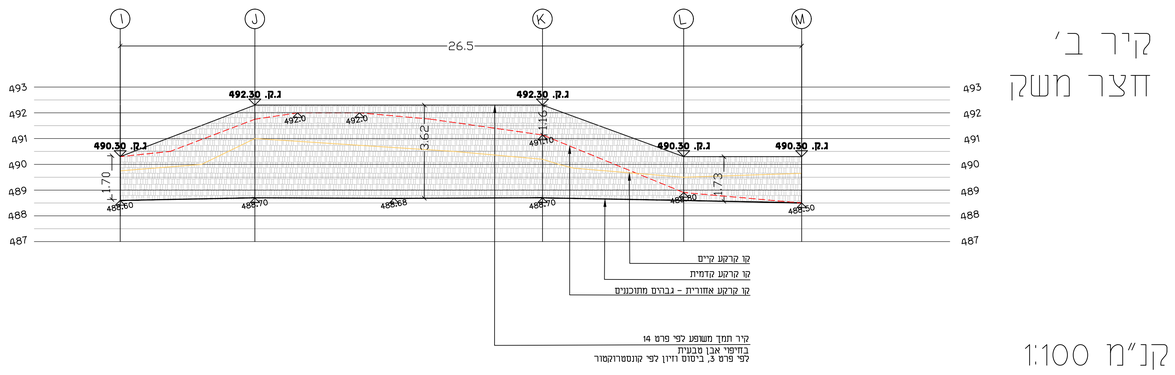


קנ"מ 1:100


קיר ג׳

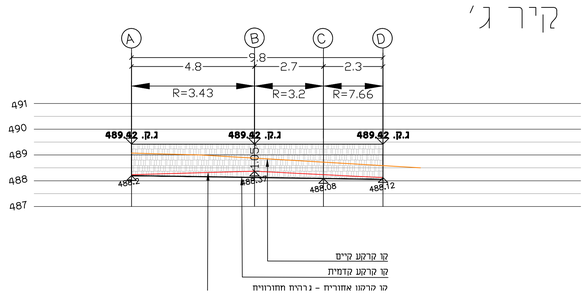


קיר ד׳

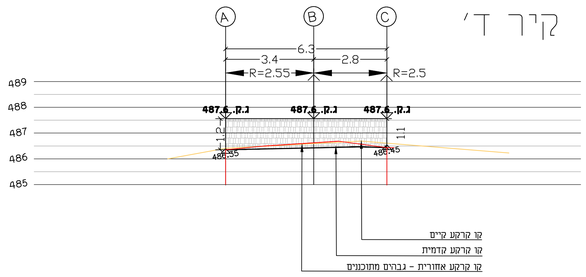



קיר ה׳

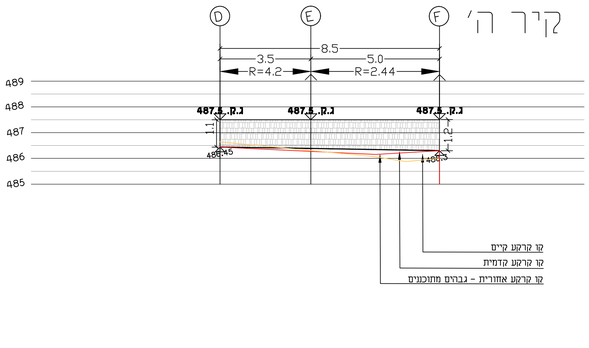

מקטע תכנית 1:500

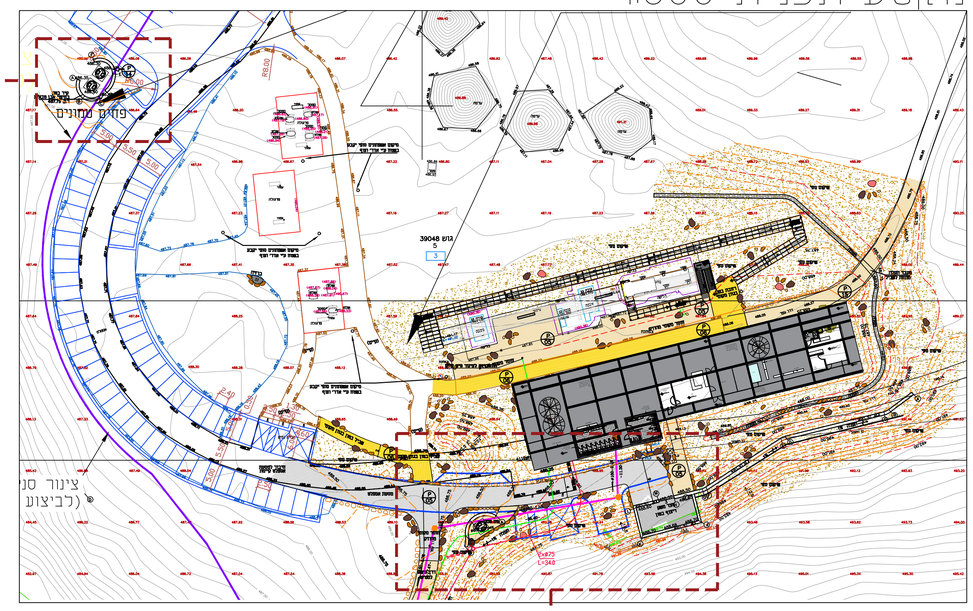

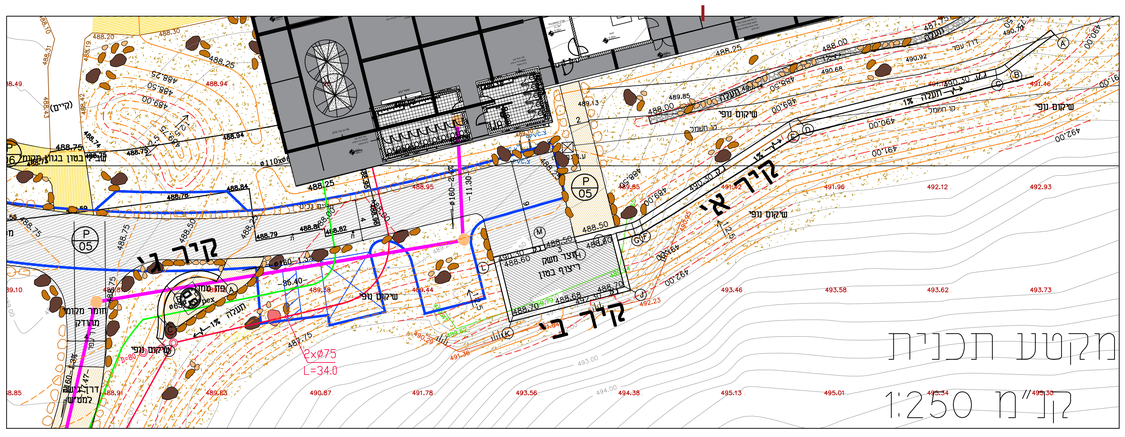

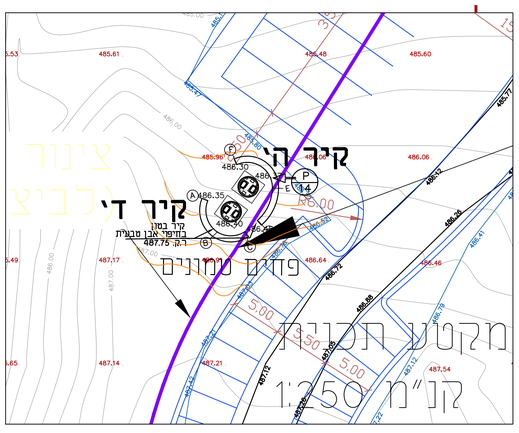

מקרא

- קרקע קדמית לצד המסעה
- קרקע אחורית- גבהים מתוכננים 20 ס"מ מתחת לגובה הקיר
- קו קרקע קיים
- קיר בטון בחיפוי אבן מקומית עד גובה 1.1 מ', לפי פרט 3 ביסוס וזיון לפי קונסטרוקטור

04	מנהל פרוייקט.יועצים. דסק	התאמה להיקף מכרז	07.02.22
02	מנהל פרוייקט.יועצים. דסק	תוספת קיר + שינוי קיר אי.ב	08.06.21
01	מנהל פרוייקט.יועצים. דסק		07.02.21
מהדורה	הפניה	שינויים	תאריך

עיון ☐ מכרז ☒ ביניעוץ ☐ קנ"מ: משתנה

תאריך: 07.02.21

תכנון: עליזה ברוידא, ארזתי תנר

שרטוט: שרותי תנר

בקורת: עליזה ברוידא

אישור: עליזה ברוידא

מס' התכנית: 457B_ Prisot _ 04

מס' מהדורה: מס' וביניעוץ: מס' הפרוייקט:

שם הפרוייקט:

רשות שמורות הטבע והגנים הלאומיים

גן לאומי צבעי מכתש רמון

תוכן הוויזיון:

פריסות קיר במוקד התנור

מידות הוויזיון: 700X500 | LAYOUT: wall A+B-Maked-Tanur 1-100

07.02.22 | J:\OFFICE\PRISOT\SHLAVIM\P457_02 PRISOT_SHLAVIM.DWG

ברוידא • מנשורה

אדריכלות נוף בע"מ

עליזה ברוידא • רות מנור

BRAUDO• MAOZ LANDSCAPE ARCHITECTURE

רח' יוסף קארו 18 תל-אביב 6701422 טל. 03-7528197 פקס. 03-7515827

E-mail: bm@bm-landscape.co.il

אין לקבוע מידות ע"י מדידה בשרטוט. המבצע אחראי בבדיקת המידות והתאמתן במקום ובכל שינוי כתוכנית על כך נשוות אי אי התאמה.