

פרט A
המידות במ"מ

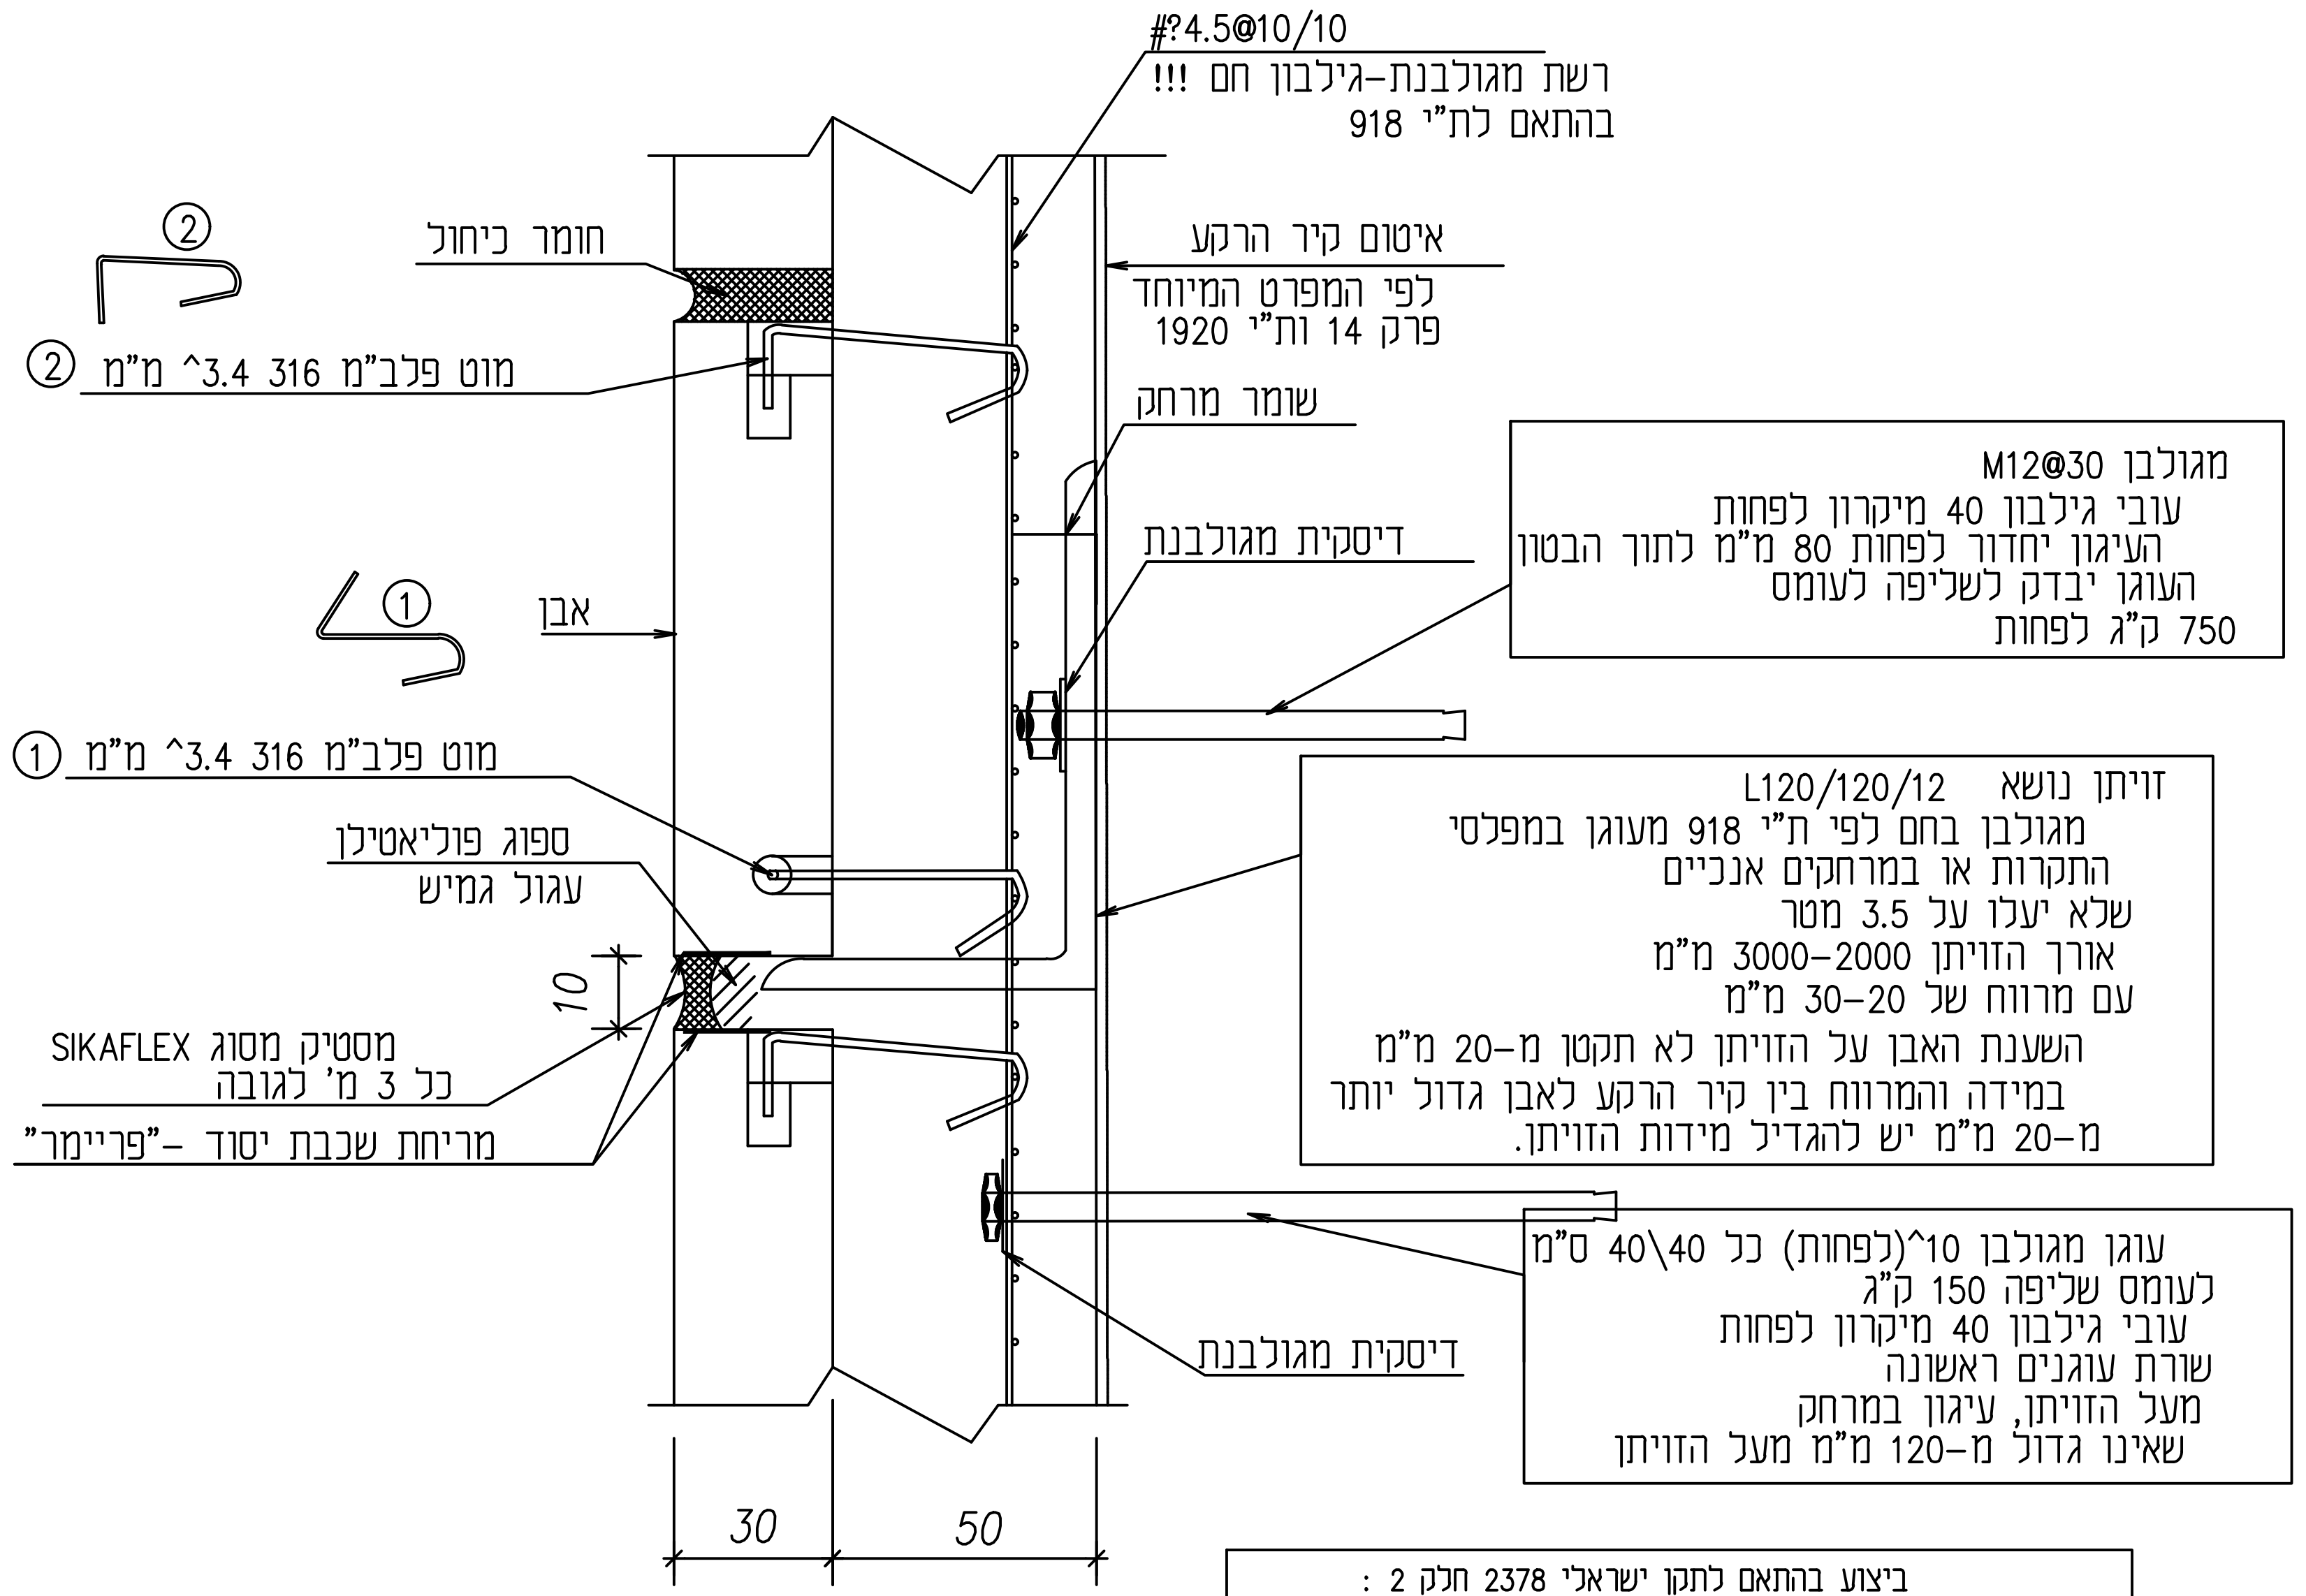


ביצוע בהתאם לתקן ישראלי 2378 חלק 2 :
קירות מחופים באבן טבעית : קירות מחופים בקיבוע רטוב.

פרט חיפוי קירות באבן
קיבוע רטוב בשיטת ההרכבה
קנמ 1:10

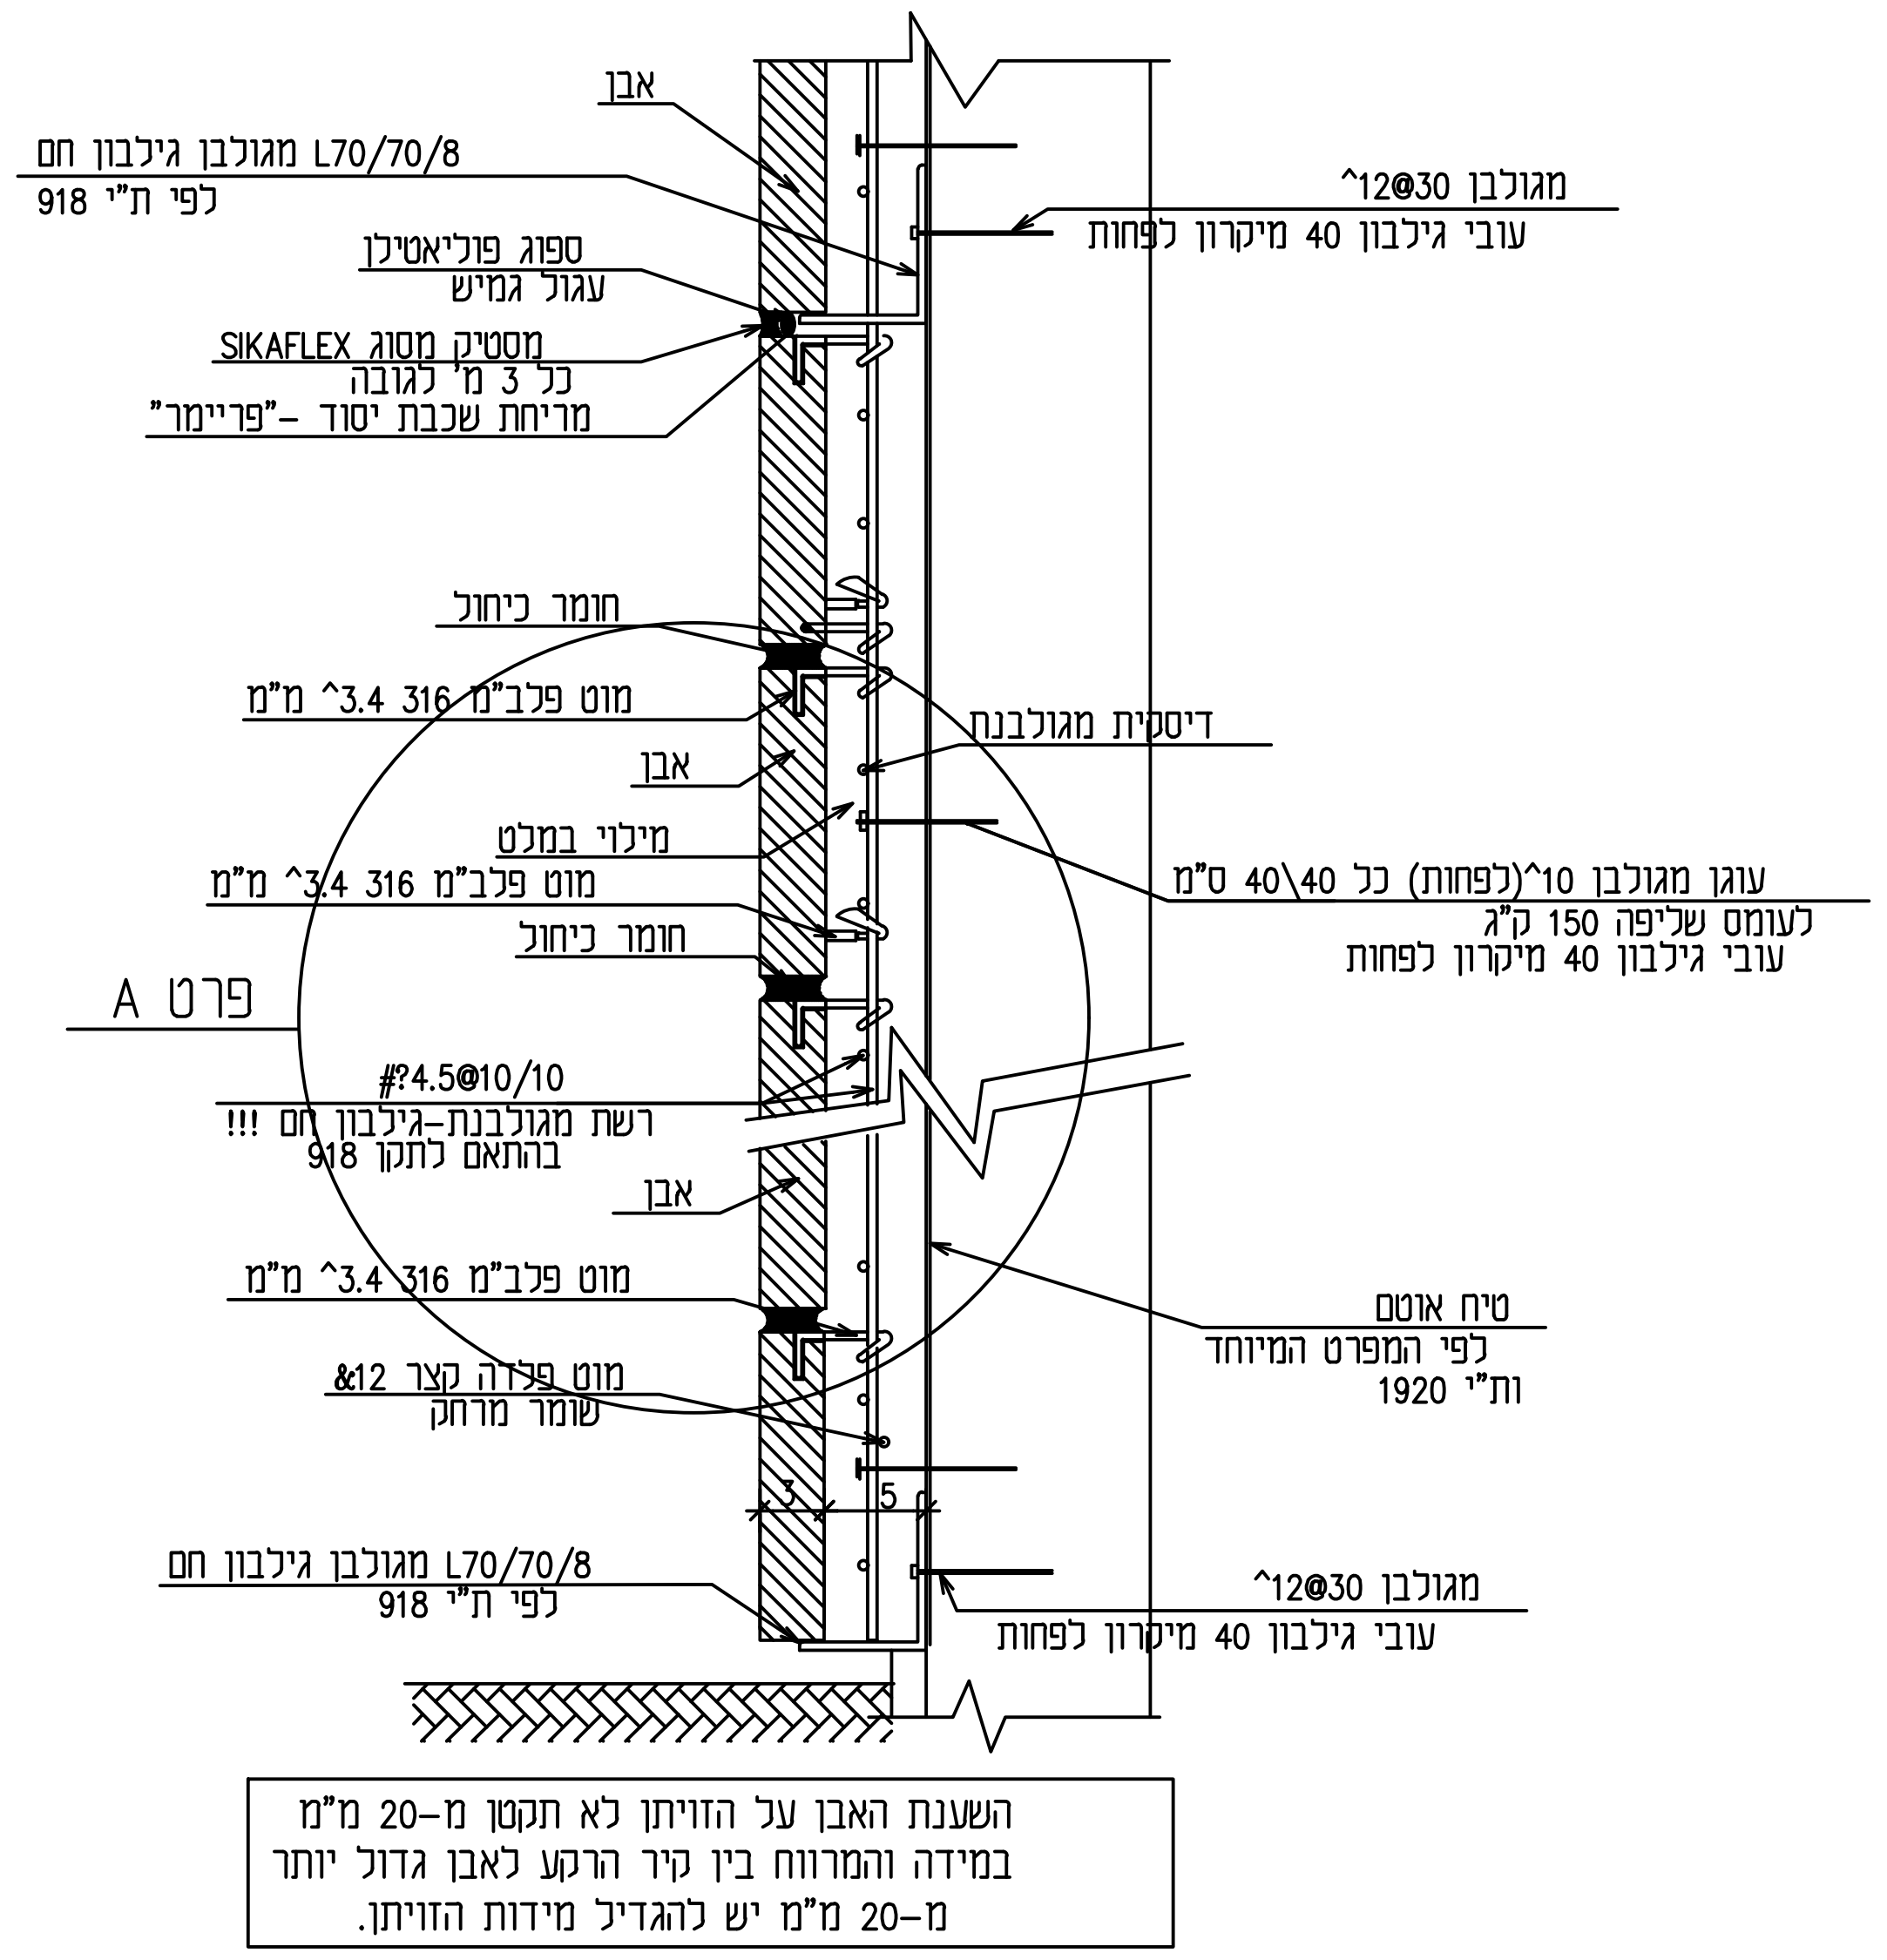

המידות במ"מ
קנמ 1:10

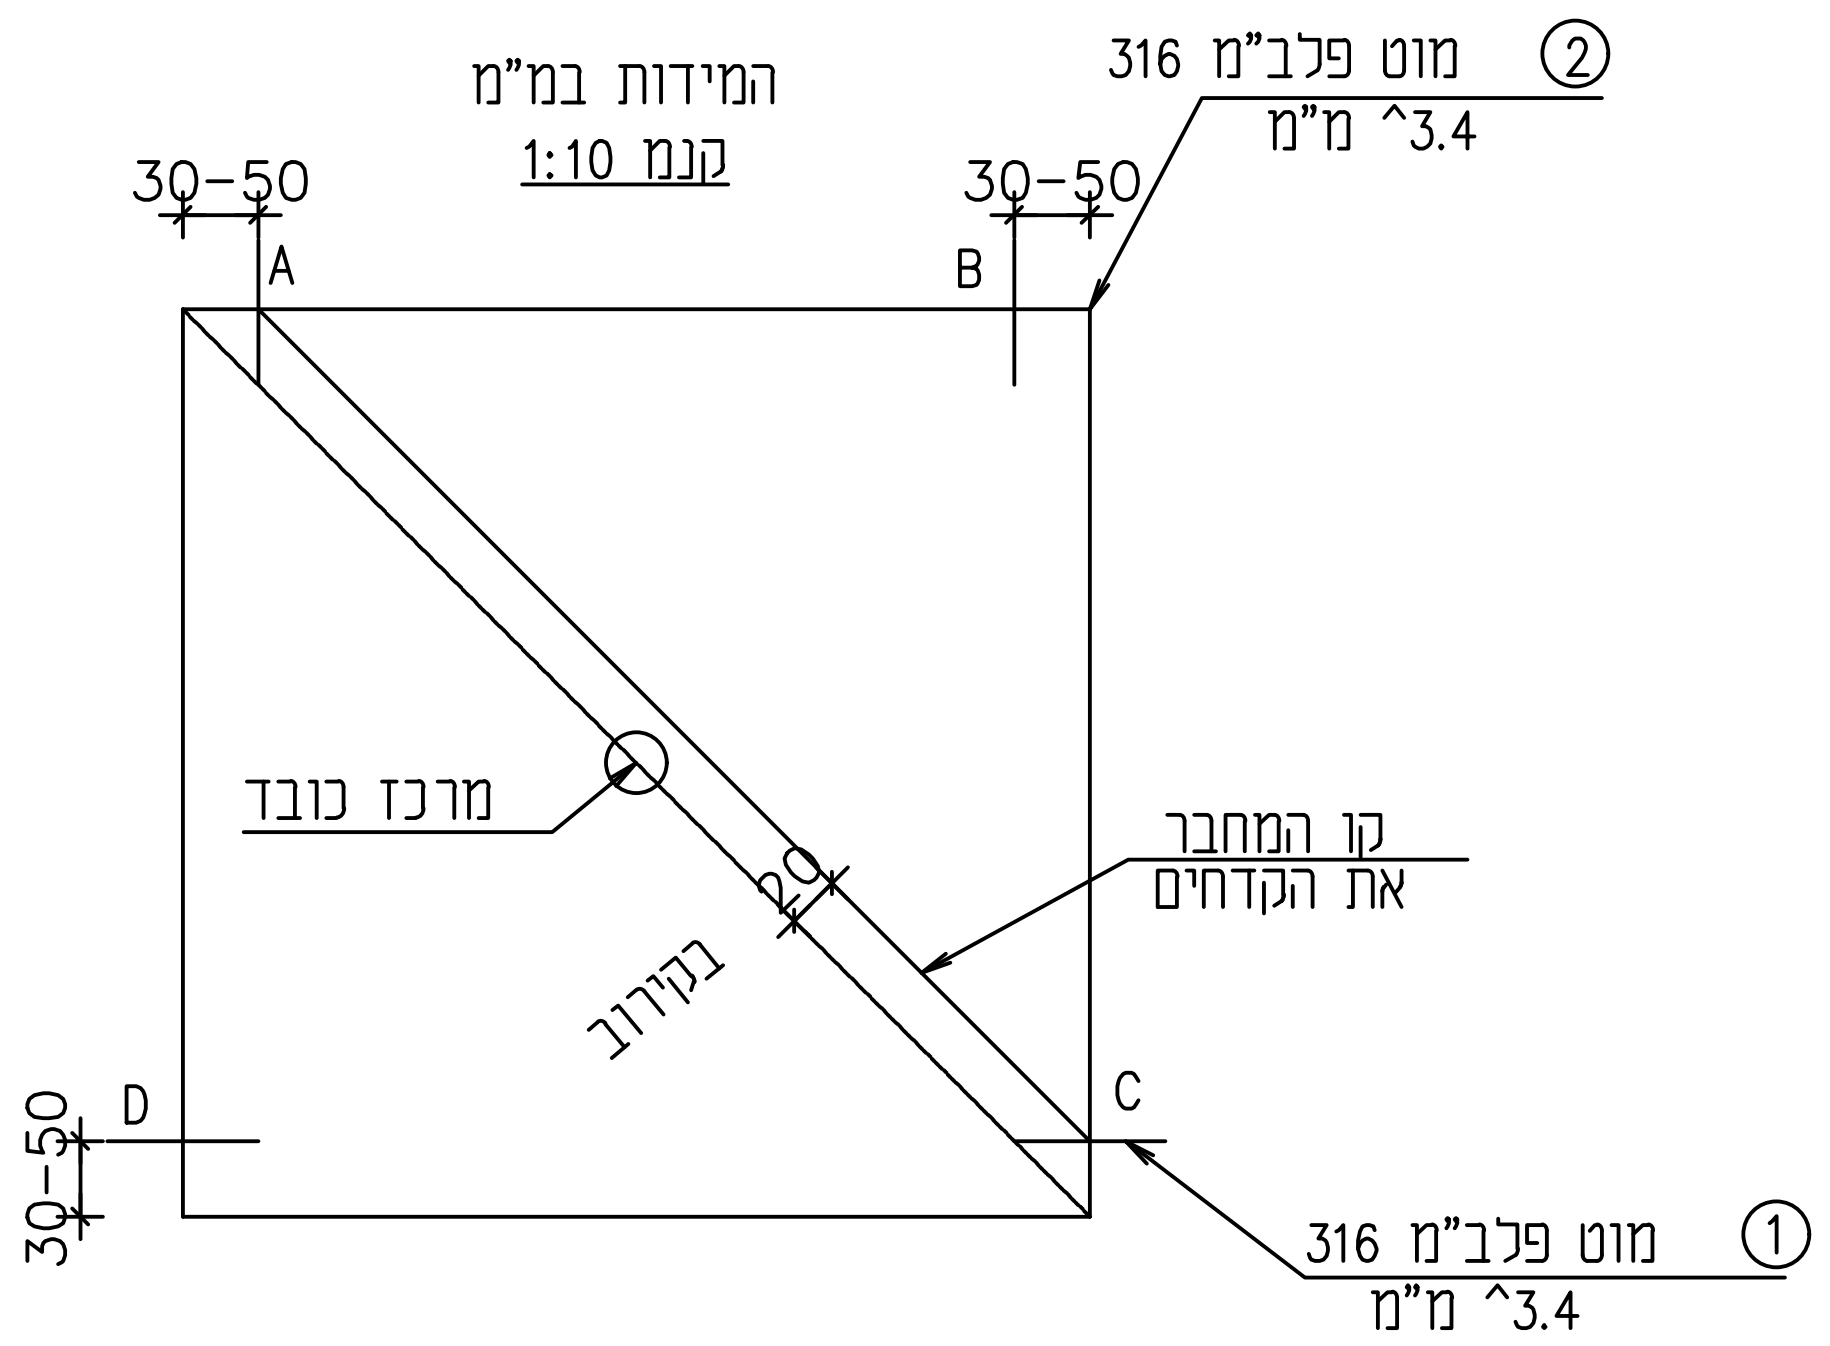

הנחיות שימוריות:
א. סוגי אבן להחלפה ע"פ הקיים בשטח או בהתאם לדרישות המתכנן.
ב. הכנסת אבנים לא תקינות עם כיסי אדמה/סדוקות/מתפוררות לא יתקבלו ויידרש פרוק מיידי.
ג. כל חומרי המליטה ע"ב סיד יאושר ע"י המתכנן ו/או ינתן מפרט טכני מותאם.
ד. לפני תחילת ביצוע "גראוטינג" יש לקבל את אישור המתכנן למיקום, דלילות החומר וקוטר המעברים .
ה. באחריות הקבלן דווח על הזרקת גראוטינג.
ו. כל עבודות הפרוק יבוצעו בעבודת ידיים בלבד תוך ביצוע זהיר ללא פגיעה באלמנטים צמודים כגון: קירות, אומנות, וכו'.

הנחיות כלליות:
- יש לקרוא תוכנית זו יחד עם התכנית האדריכלית.
- יש לקרוא את כל התכניות יחד.
- אין לקחת מידות ע"י מדידה מהתכנית.
- על הקבלן לבדוק את כל המידות לפני ביצוע העבודה, במקרה של ספק או אי התאמה יש לפנות למהנדס.
- אין לבצע יציקות ללא אישור מהמהנדס בכתב.
- התוכניות ישארו רכושו הפרטי של המהנדס.
- העבודה תבוצע ע"י קבלן רשום.
באחריות הקבלן להביא מהנדס מטעמו ולאשר הפיגומים בכתב לפני היציקה.
- אין לבצע כל עבודה ע"פ תוכנית זו ללא רשיון בנייה בר תוקף.

תכנון:	יהונתן עוז	תאריך: 07.03.17
בקרה:	אינג' יעקב שפר	
שרטוט:	יהונתן עוז	ר.מס': 0024623
אישור:	אינג' יעקב שפר	

שפר רונן מהנדסים Schaffer & Ronen
הנדסה ושימור מבנים Conservation Engineering
רחוב יפו 33 ירושלים, מיקוד 94221 | 33 Jaffa St, Jerusalem 94221, Israel
טלפקס. 972-2-6221072+ | Tel/fax.+972-2-6221072 | מייל'. e-mail.office@shimureng.com

המזמין:
רט"ג

שם הפרויקט:
צבעי רמון

שם התוכנית:
קיבוע חיפוי אבן לקיר בטון

גליון: 1 מתוך 1	קנ'מ:	1:10
	עידכון:	14.7.21

גליונות אלו: לעיון / למכרז / לביצוע