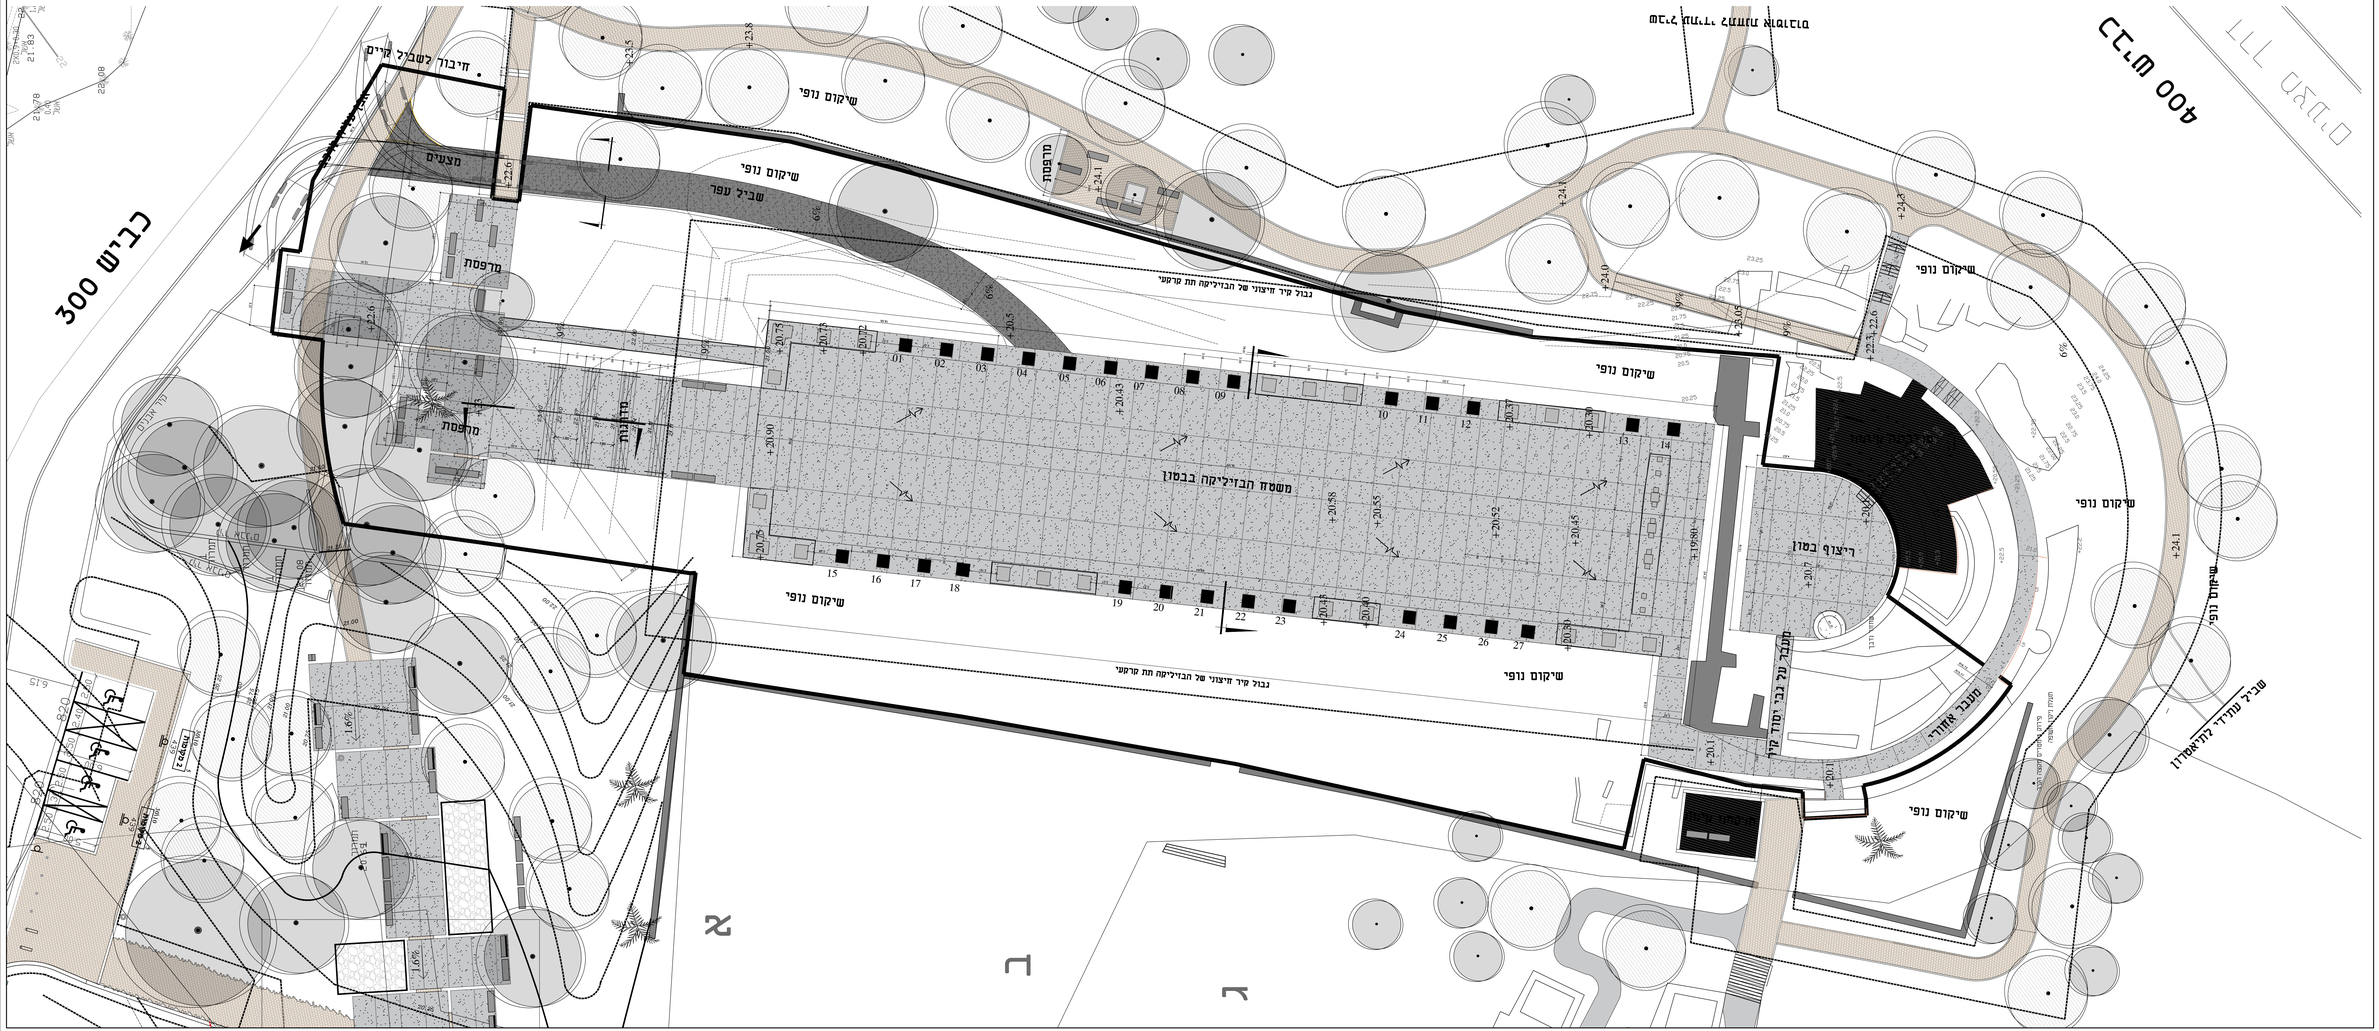


הנחיות עבודה:
א. סדר אבן להלן בקיצור ב"פ הכתים בטפח או בהתאם להנחיות המתכנן.
ב. הבטחת אבנים ב"א תוכנית עם כיסוי אדמה/מדרכות/מסחריות ל"א יתקבלו יידודים פרוס מרחי.
ג. כל סימני הסריטה ב"ב סיד ישאשר ב"י המתכנן ולא יותן מפרט מבני מחוזי.
ד. רפוי תחתה ביצוע "גרגושעי" ים לקבל את אישור המתכנן לפרקים ודרכות החסר וכלסל המסגרים.
ה. באחריות הקבלן דווח עך הדרכה ראשונה.
ו. כל עבודות הפרוק יבוצעו בעבודת יידיים בלבד תוך ביצוע חיר ללא פגיעה באלמנטים צמודים כגון: קירות, אסמות וכד.

הנחיות בלבדיות:
- אין לקרוא תוכנית זו יחד עם התכנית האדריכלית.
- יש לקרוא את כל התכניות יחד.
- אין לקחת מידות אלי מידיה מהתכנית.
- כל הקבלן לבדוק את כל המידות בפני ביצוע העבודה, במידה של ספק או אי התאמה יש לפעות למתכנן.
- אין לבצע עיבוי ללא אישור מהמעצב בכתב.
- התכנית יקשיו ברשמו המדוי של המהנדס
- העבודה תבוצע ע"י הקבלן הרשום באזורים הבנוי הכביש מגדים ממשנו ולאשר הפיגומים בכתב בפני הביצוע.
- אין לבצע כל עבודה ב"פ תוכנית זו ללא רשיון בניה בר תוקף.

מקבץ	להמתן קנה	תאי"ר
בדק'ד	איב' יעקב עפר	30.04.23
עו'מים	עמי בן לעני	1:100
מיפוי:	איב' יעקב עפר	0024623


שמרוך מהנדסים
Schaffer & Ronen
Consulting Engineers & Engineering

© כל הזכויות שמורות. אין להעתיק, לשכפל, להפיץ או לעשות שימוש בתכנית זו ללא אישור בכתב ומראש מאת שמרוך מהנדסים בע"מ

המזמין
רשות הנחלים
שם הפרויקט
בזיליקה גן לאומי אשקלון
שם התכנית
תוכנית


מקנה	1:100	קנה	1:50
עדכון	22/11/23		
אלמנטים אחרים			

פרט 1
קנ"מ 1:20

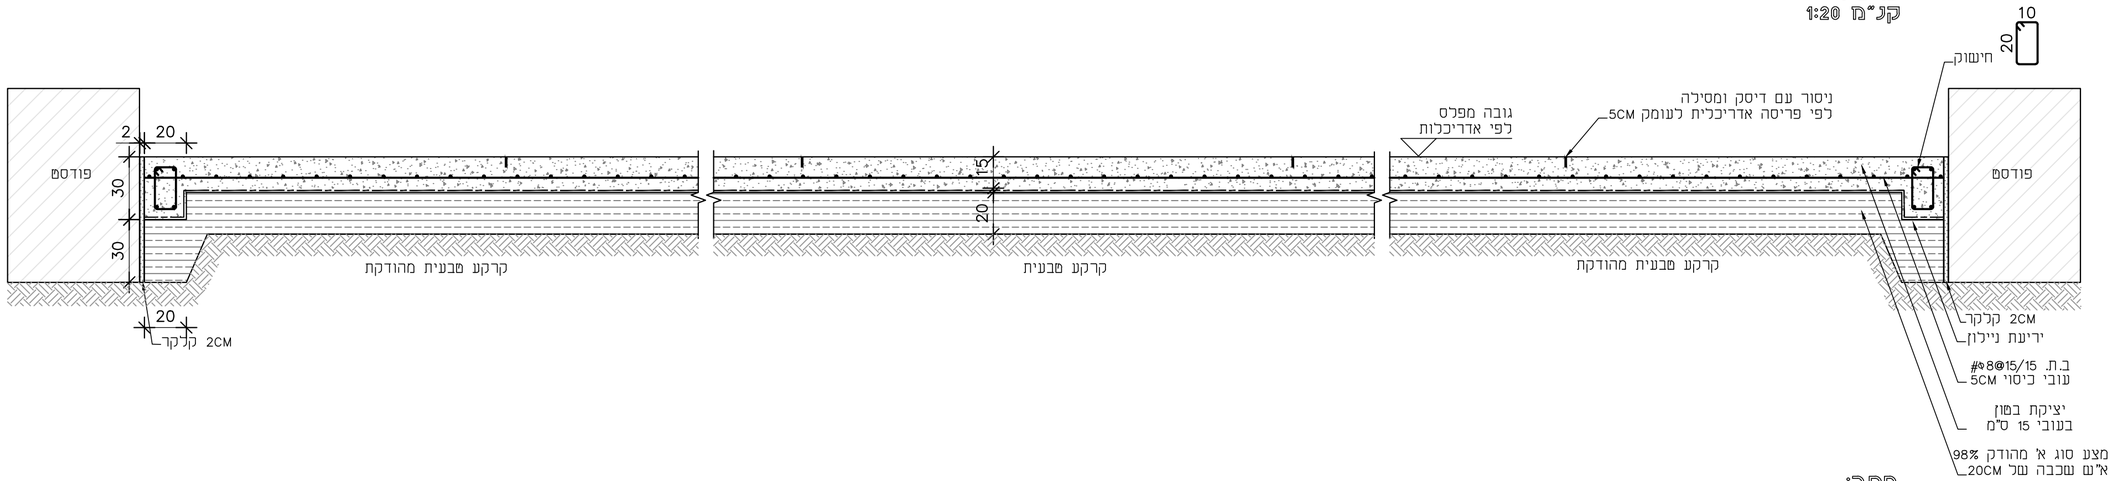


חתך:
קנ"מ 1:20

פרט 2
קנ"מ 1:20

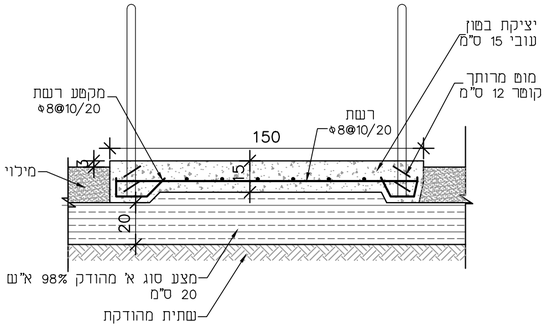

חתך:
קנ"מ 1:20

פרט 3
קנ"מ 1:20

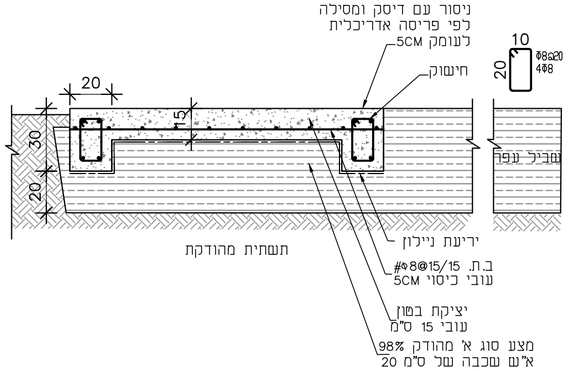

חתך:
קנ"מ 1:20

הנחיות מיוחדות:
א. סוגי אבן להחלפה ע"פ הקיים בשטח או בהתאם לדרישות המתכנן.
ב. הכנסת אבנים לא תקינות עם כיסי אדמה/סדוקות/מתפוררות לא יתקבלו ויידרשו פרוק מיידי.
ג. כל חומרי המלישה ע"ב סיד יאושר ע"י המתכנן ו/או ינתן מפרט מכני מותאם.
ד. לפני תחילת ביצוע "גראוטינג" יש לקבל את אישור המתכנן למיקום, דלילות החומר וקוטר המעברים.
ה. באחריות הקבלן דווח על הזרקת גראוטינג.
ו. כל עבודות הפרוק יבוצעו בעבודת ידיים בלבד תוך ביצוע זהיר ללא פגיעה באלמנטים צמודים כגון: קירות, אומנות, וכו'.

הנחיות בכלליות:
- יש לקרוא תוכנית זו יחד עם התכנית האדריכלית.
- יש לקרוא את כל התכניות יחד.
- אין לקחת מידות ע"י מדידה מהתכנית.
- על הקבלן לבדוק את כל המידות לפני ביצוע העבודה, במקרה של ספק או אי התאמה יש לפנות למהנדס.
- אין לבצע יציקות ללא אישור מהמהנדס בכתב.
- התוכניות ישארו רכושו הפרטי של המהנדס.
- העבודה תבוצע ע"י קבלן רשום.

באחריות הקבלן להביא מהנדס מפעמו ולאשר הפיגומים בכתב לפני היציקה.
- אין לבצע כל עבודה ע"פ תוכנית זו ללא רשיון בנייה בר תוקף.

תכנון:	יהונתן עוז	תאריך:	30.04.23
בקרה:	אינג' יעקב שפר		
שרטוט:	נעה בן חמו	ר.מס':	0024623
אישור:	אינג' יעקב שפר		

שפרר&רונן מהנדסים Schaffer & Ronen
הנדסה ושימור מבנים Conservation Engineering
רחוב יפו 33 ירושלים, מיקוד 94221, Israel | 94221 ,ישראל ,ירושלים 33 יפו רח'
טל/פקס: Tel/fax: +972-2-6221072 | e-mail: office@shimureng.com


המזמין:
רשות העתיקות

שם הפרויקט:
הביליקה, גן לאומי אשקלון

שם התוכנית:
פרטים 1 2 3


גליון:	2 מתוך 3	קנ"מ:	1:50
		עידכון:	22/11/23
גליונות אלו:	לעיון	למכרז	לביצוע

פרט 4
קנ"מ 1:20

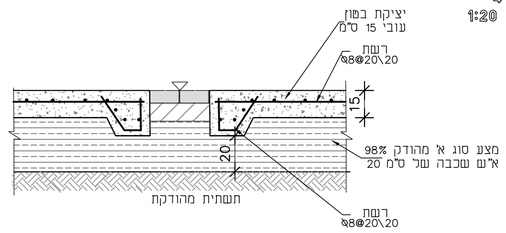


חתך
קנ"מ 1:20

פרט 5
קנ"מ 1:20

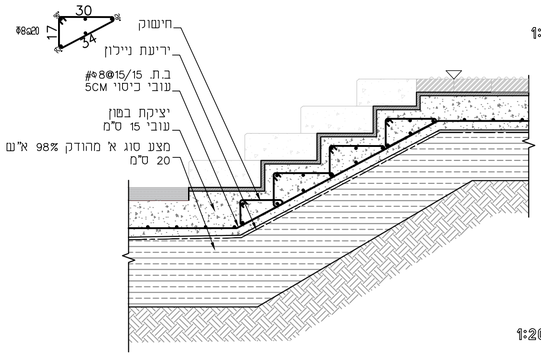


חתך:
קנ"מ 1:20

פרט 14
קנ"מ 1:20

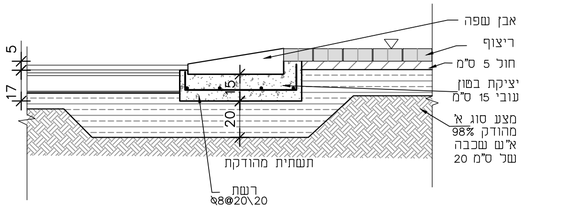


חתך א-א:
קנ"מ 1:20

פרט 10 א, ג,
קנ"מ 1:20

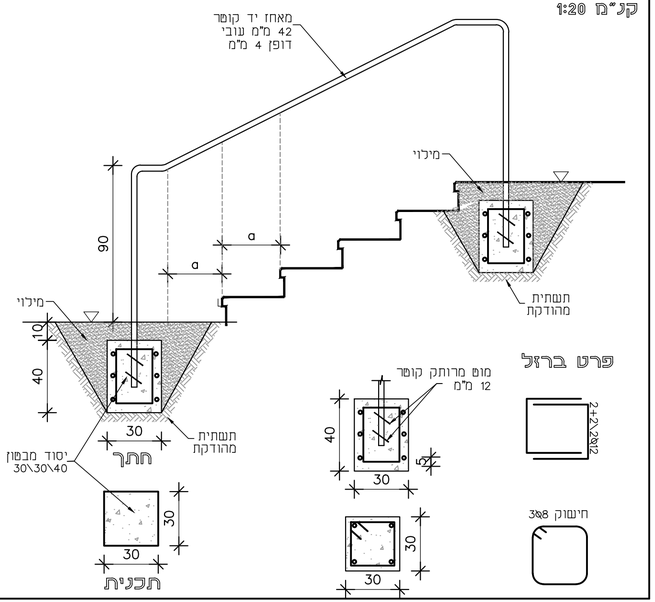


פרט ברזל


פרט 10 ב
קנ"מ 1:20

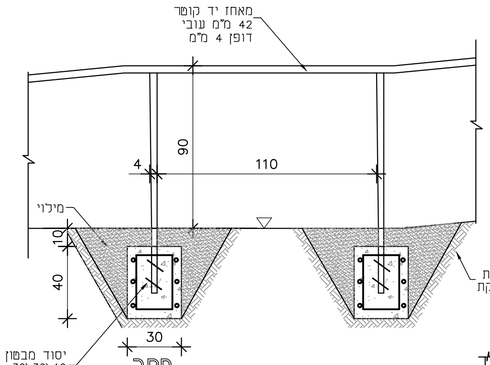


פרט ברזל

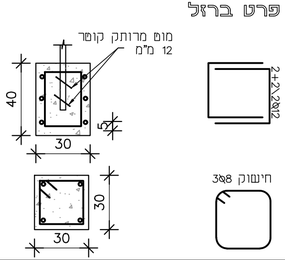

פרט 12
קנ"מ 1:20

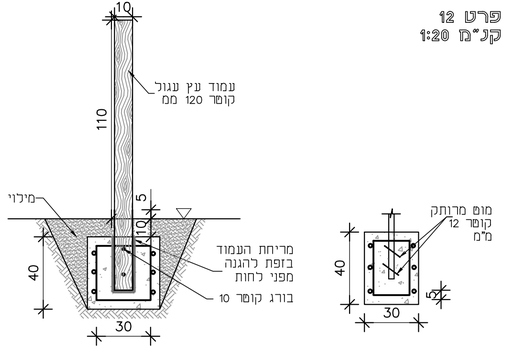

פרט בורג

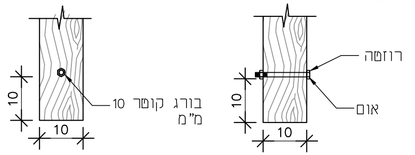

הנחיות עיקריות:

א. סוגי אבן להחלפה ע"פ הקיים בשטח או בהתאם לדרישות המתכנן.

ב. הכנסת אבנים לא תקינות עם כיסי אדמה/סדוקות/מתפוררות לא יתקבלו ויידרש פרוק מיידי.

ג. כל חומרי המליפה ע"ב סיד יאושר ע"י המתכנן ו/או יתן מפרט מכני מותאם.

ד. לפני תחילת ביצוע "גראוטינג" יש לקבל את אישור המתכנן למיקום, דליכות החומר וקוטר המעברים.

ה. באחריות הקבלן דווח על הזדקת גראוטינג.

ו. כל עבודות הפרוק יבוצעו בעבודת ידיים בלבד תוך ביצוע זהיר ללא פגיעה באלמנטים צמודים כגון: קידות, אומנות, וכו'.

הנחיות כלליות:

- יש לקרוא תוכנית זו יחד עם התכנית האדריכלית.
- יש לקרוא את כל התכניות יחד.
- אין לקחת מידות ע"י מדידה מהתכנית.
- על הקבלן לבדוק את כל המידות לפני ביצוע העבודה, במקרה של ספק או אי התאמה יש לפנות למהנדס.
- אין לבצע יציקות ללא אישור מהמהנדס בכתב.
- התוכניות יישארו רכושו הפרטי של המהנדס.
- העבודה תבוצע ע"י קבלן רשום.
- באחריות הקבלן להביא מהנדס ממנעו ולאשר הפיגומים בכתב לפני היציקה.
- אין לבצע כל עבודה ע"פ תוכנית זו ללא רשיון בנייה בר תוקף.

תכנון:	יהונתן ענז	תאריך:	30.04.23
בקרה:	אינג' ינקב שפר		
שרטוט:	נעה בן חמו	ר.מס':	0024623
אישור:	אינג' ינקב שפר		

שפר רונן מהנדסים
Schaffer & Ronen
Conservation Engineering
הנדסה ושימור מבנים
רח' יח' 33 יהושלם, מיקוד 94221, Israel | 94221 ירושלים, 33 Jaffa St, Jerusalem
טלפון 02-6221072-972 | Tel/Fax: 02-6221072-972
e-mail: office@shimureng.com

המזמין:
רשות העתיקות

שם הפרויקט
הבזיליקה, גן לאומי אשקלון

שם התוכנית
פרטים: 4, 5, 10א, 10ב, 10ג, 12, 14

גליון:	קנ"מ:	1:50
3 מתוך 3	עדכון:	22/11/23

גליונות אלו: עיון | למכרז | לביצוע