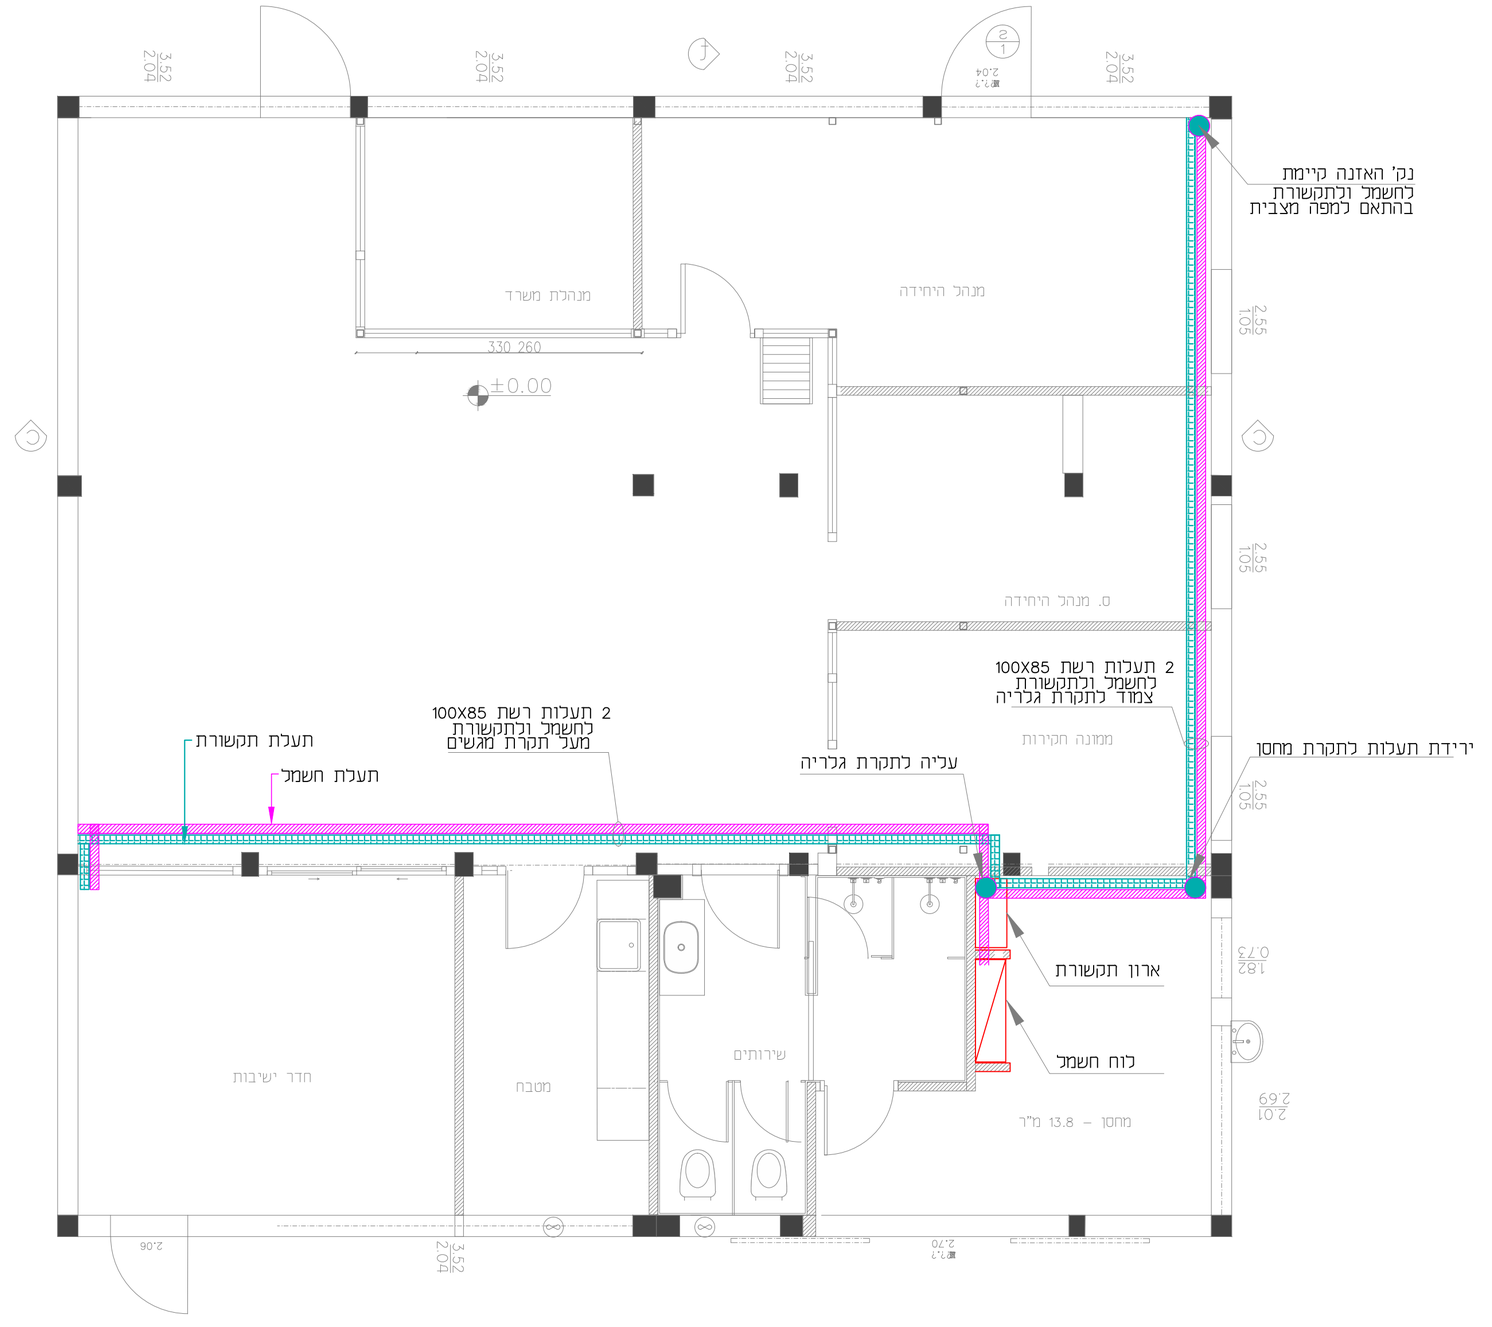


מהדורה	תכנן	אישר	תאריך	תיאור

שינויים

נושא

היחידה הימית

תוואי תעלות חשמל ותקשורת

שרטט

תכנן חנה

בדק

אישר אמיר

תאריך 11.8.2024

מהדורה 1

קנה מידה 1:50

מספר גליון

1558-EL-04

אפ.אר.הנדסה וניהול פרוייקטים בע"מ
רחוב משמר הירדן 93
תל אביב
טלפון 03-6488939
פקס 077-4702357
דוא"ל: hana@apr-eng.com

עדות
לביצוע
למכרז
לעיון

הקבלן אחראי לבדיקת המידות ולהתאמתן,
עליו להודיע למתכנן על כל טעות ואי התאמה.
יש לבנות רק על פי תכניות מאושרות לביצוע.

C:\Users\Evgeny\Desktop\PROJ\2024\1558 היחידה הימית\SHEET\1558-EL.dwg