


מקרא

שביל קיים	
רחבת אספלט קיימת	
רסק עץ	
אזור לטישטוש ע"י מילוי באדמה מקומית	
אזור לפירוק ופינוי	
קיר בטון מחופה טייח כורכרי	
מעקה בטיחות	
מאחז יד	
גדר בקר	
פירוקים	
הכוונה לשבילים קיימים	
עץ קיים	
עץ מתוכנן	
בולדרים לחסימה	
אבן שפה טבעית	
שילוט הכוונה	
שילוט אזהרה	
נקודת תצפית	
ספסל גזע עץ	

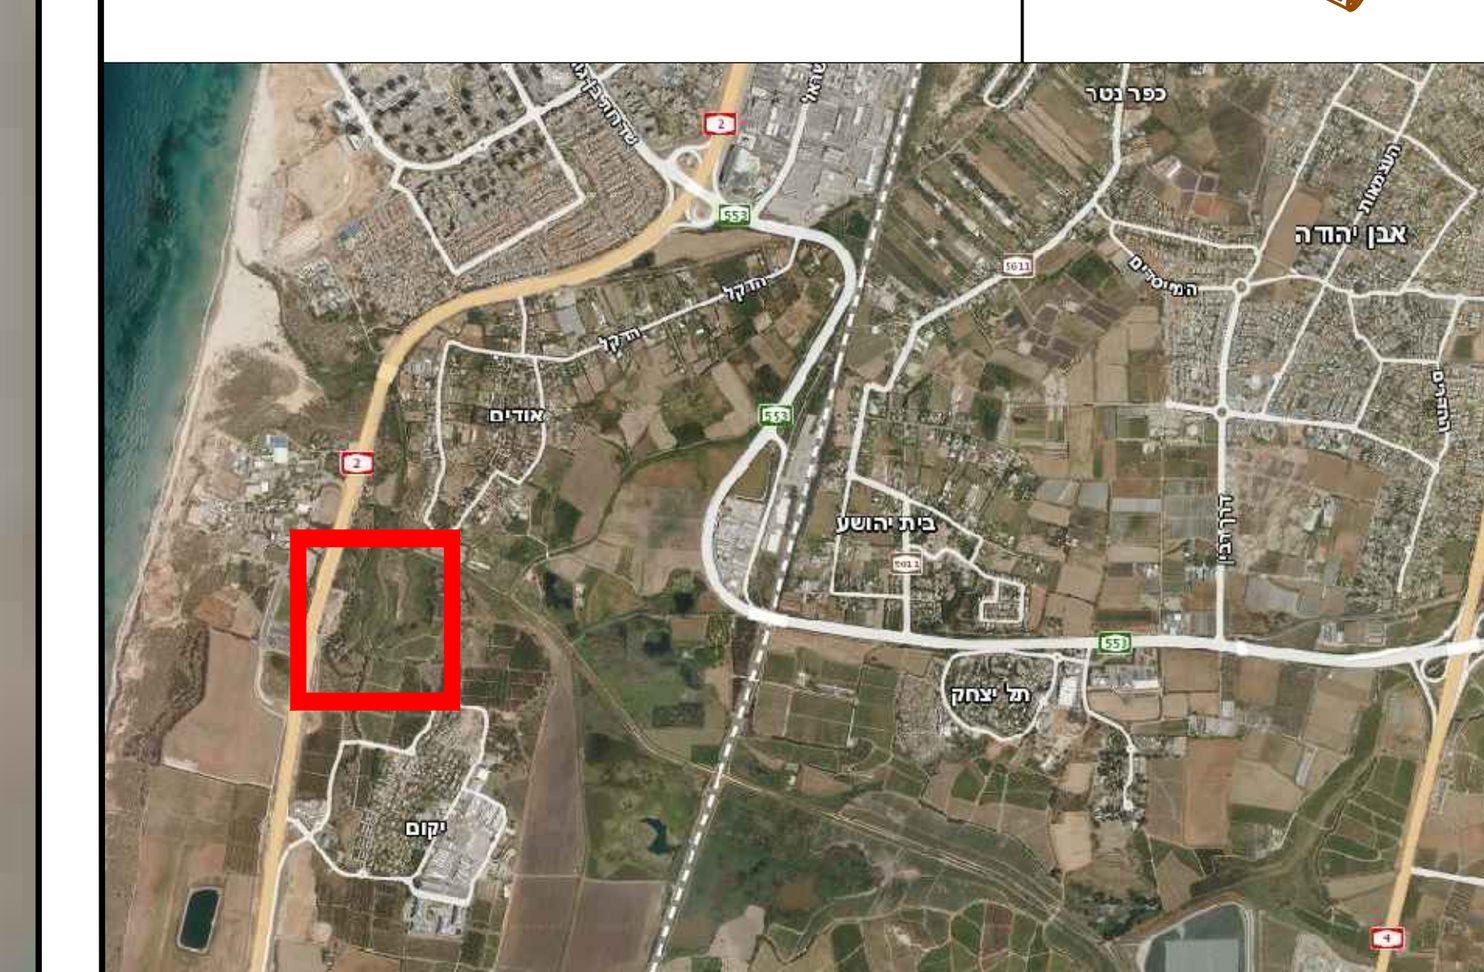

תרשים סביבה

מס	תאור השינוי	תאריך

מהדורה

רשות הטבע והגנים

לעיון ○ לאישור ○ למכרז ◉ לביצוע ○

הוכן עבור: רט"ג

המקום: שער פולג

העבודה: תכנון שביל שמורה
בית המשאבות / חורשת אורנים

מנהל פרוייקט: רן מולכו	מס' תכנית: 0201	על המבצע לבקר את המידות, להתאימן לביצוע, ולהודיע למתכנן על כל טעות, סטיה או אי התאמה בטרם המשיך בעבודתו!
תכנן: יוחאי קורן		
שרטט: טל צוקרברגר	מהדורה: 00	
בדק: יוחאי קורן		

גליון: 03 מתוך: 06 תאריך: 10/09/2023 קנ"מ: 1:250

קובץ: 258.01-PLN_02.dwg

14:50:53

ליגל פרוייקטים סביבתיים בע"מ
רן מולכו | הנדסת ניקוז, תכנון נוף, חקלאות וסביבה | קידום, תכנון, ניהול ופיקוח פרוייקטים סביבתיים