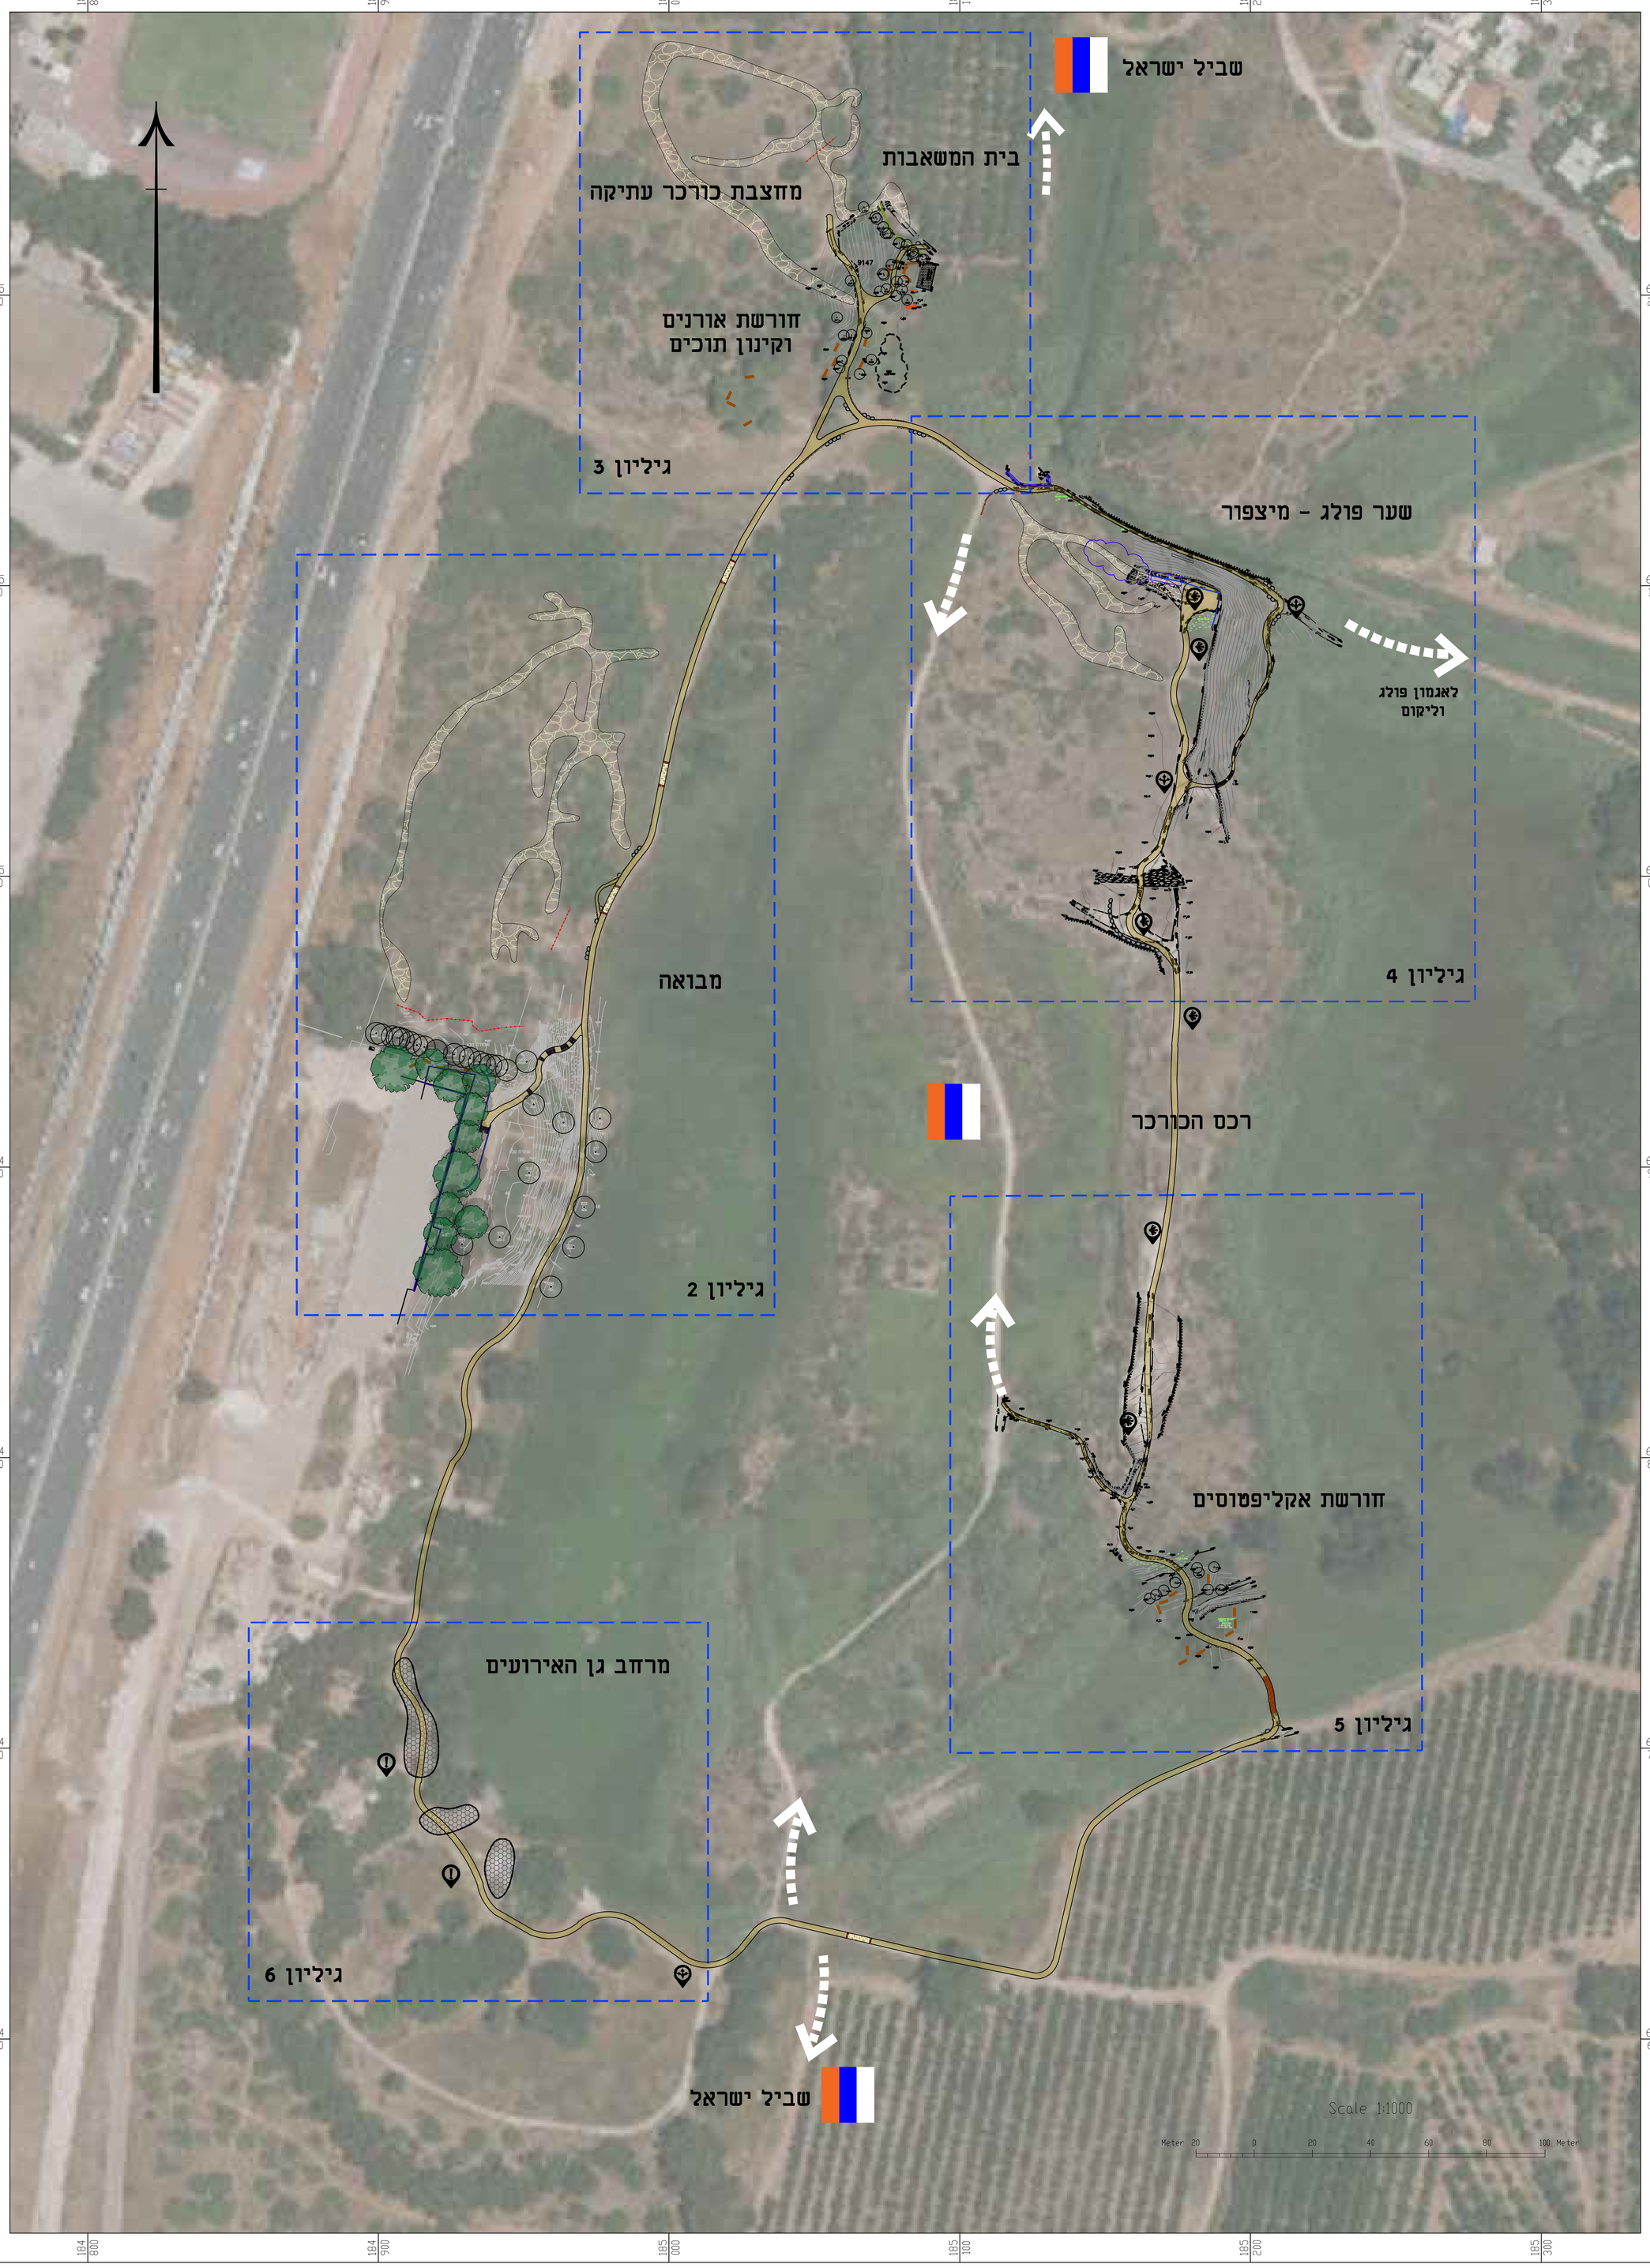


מקרא

- שביל קיים
- רחבת אספלט קיימת
- רסק עץ
- אזור למינהגון ע"י מילוי באדמה מקומית
- אזור לפירוק ופינוי
- קיר בטון מחופה מייחס כורכרי
- מעקה בטיחות
- מאחז יד
- גדר בקר
- פירוקים
- הכוונה לשבילים קיימים
- עץ קיים
- עץ מתוכנן
- בולדרים לחסימה
- אבן שפה טבעית
- שילוט הכוונה
- שילוט אזהרה
- נקודת תצפית
- ספסל גזע עץ

תרשים סביבה

סם	תאור הפיגוי	תאריך

מהדורה

רשות הטבע והגנים

לעיון ○	לאישור ○	למכרז ●	כביצוע ○	

הוכן עבור: רט"ג

המקום: שער פולג

העבודה: תכנון שביל שמורה
תכנית פיתוח כללית

מנהל פרוייקט	רן מולכו	מס תכנית 0201	על המבצע לבקר את המידות, להתאימן לביצוע, ולהודיע למתכנן על כל סטיה או אי התאמה בתרם המשיך בעבודתו!
תכנן	יחזקאי קורן		
שרטט	טל צוקרברגר	מהדורה 00	
בדק	יחזקאי קורן		

גיליון: 01 מתוך: 06 תאריך: 23.01.2024 קנ"מ: 1:1000

קובץ: 258.01-PLN_02.dwg

לילך מהנדסים סביבתיים בע"מ
רן מולכו | הנדסת ניקוז, תכנון נוף, הקלאות וסביבה | קידום, תכנון, ניהול ופיקוח פרוייקטים סביבתיים

1425\52