חוברת פרטים

שמורת שער פולג

מס	תאור השינוי	תאריך

מהדורה

רשות הטבע והגנים

לעיון ○	לאישור ○	למכרז ◉	לביצוע ○

הוכן עבור: רט"ג

המקום: שמורת שער פולג

העבודה:

חוברת פרטים

מנהל פרוייקט	רן מולכו	מס' תכנית 6001	על המבצע לבקר את המידות, להתאימן לביצוע, ולהודיע למתכנן על כל פערות, סתיה או אי התאמה בטרם המשיך בעבודתו!
תכנן	יוחאי קורן		
שרטט	טל צוקרברגר	מהדורה 00	
בדק	יוחאי קורן		

גליון: 01	מתוך: 01	תאריך: 30.01.2024	קנ"מ: –

קובץ: 258.1-DTL_00.dwg

15:02:26

ליגל פרוייקטים סביבתיים בע"מ
רן מולכו | הנדסת ניקוז, תכנון נוף,חקלאות וסביבה | קידום, תכנון, ניהול ופיקוח פרוייקטים סביבתיים

רשימת פרטים


① קיר כובד בחיפוי טייח כרכרי
② מדרגות בטון בחיפוי טייח כורכרי
③ מאחז יד
④ אבן שפה טבעית
⑤ אבן שפה טרומית
⑥ מעקה בטיחות
⑦ מילוי שקע קרקע
⑧ בולדרים לחסימה
⑨ דק במבוק מרחף
⑩ ספסלי גזעי עץ
⑪ שתילת עץ במדרון
⑫ גדר / שער ציון
⑬ גדר בקר
⑭ גדר כבל פלדה – חיבלול
⑮ מדרגות מסותות בסלע כורכר

פרויקט:	שם הפרט:	מס' הפרט:	קנ"מ:
שער פולג			

תמונות להמחשה



קיר בטון מחופה ציפוי כורכרי – גמר מחוספס

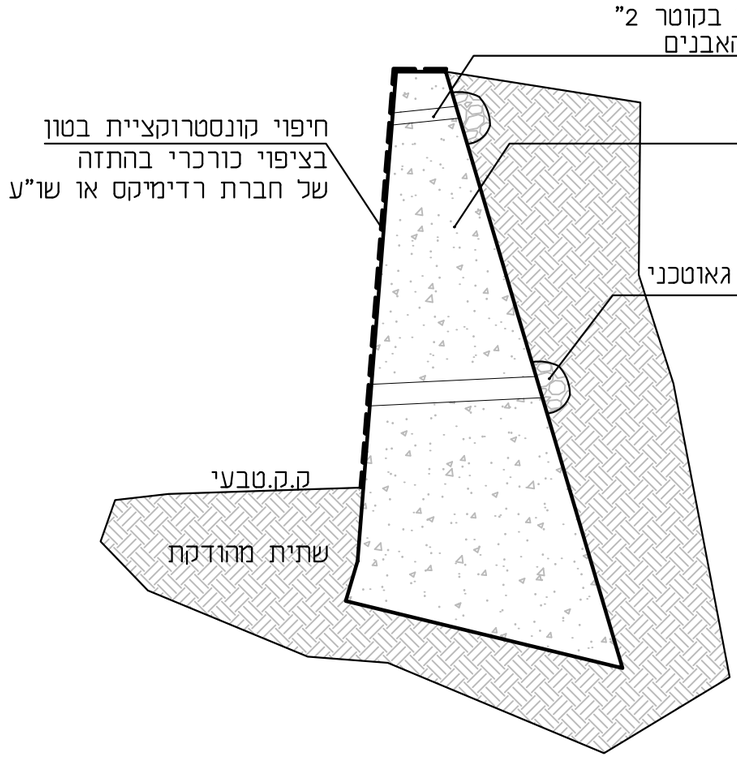

חתך 1:50



קיר מלווה קונסטרוקציית מדרגות בטון

פרויקט:	שם הפרט:	מס' הפרט:	קנ"מ:
שער פולג	**קיר כובד מחופה טייח כורכרי**	1	**1:50**


תמונות להמחשה





חיפוי כורכרי




קונסטרוקציית מדרגות בטון

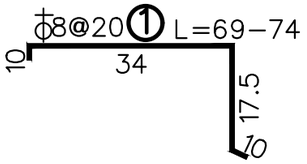


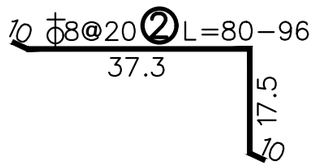

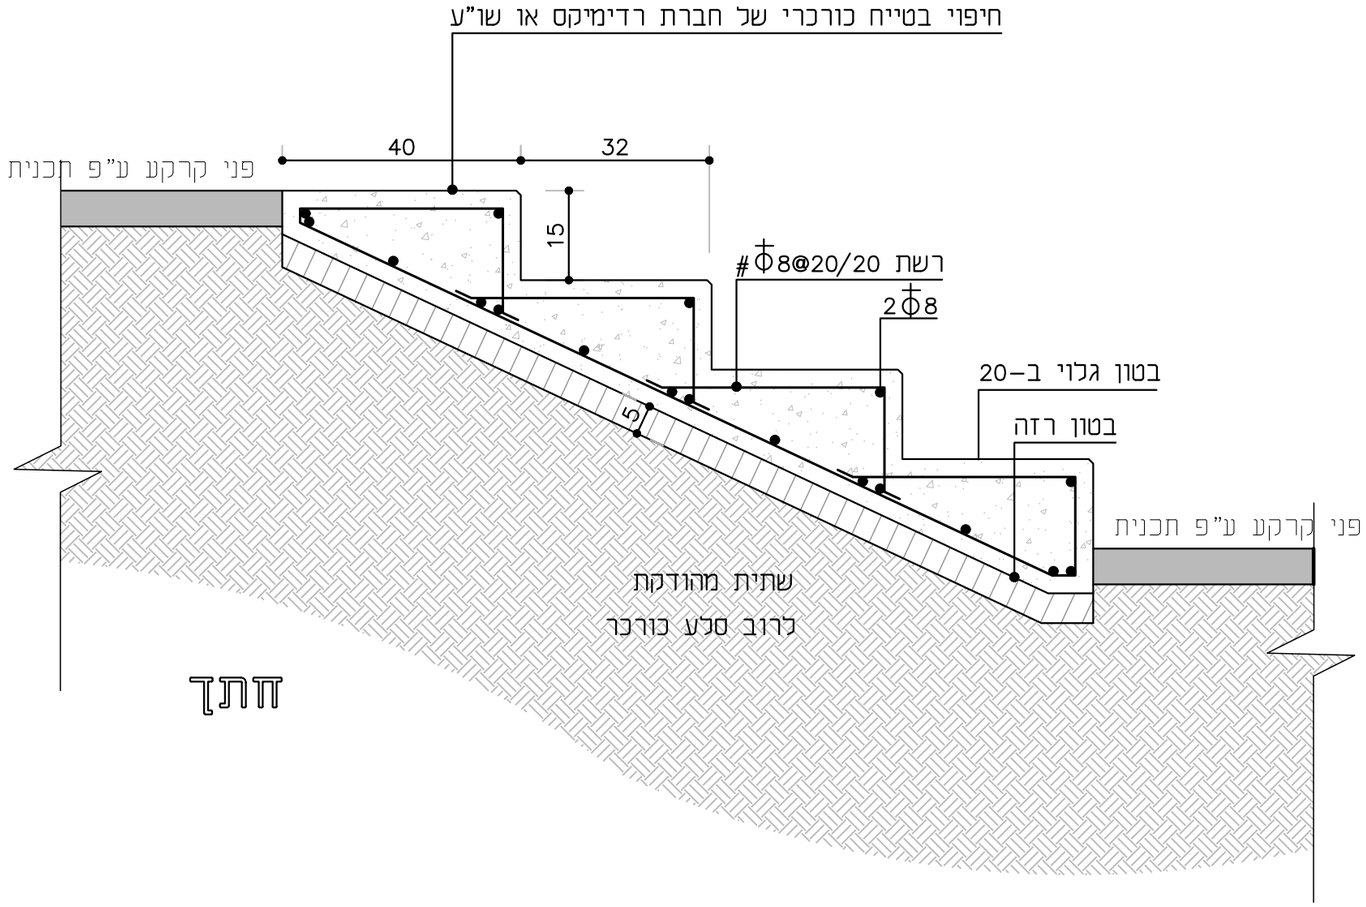

פרויקט:	שם הפרט:	מס' הפרט:	קנ"מ:
שער פולג	**מדרגות קונסטרוקציית בטון עם חיפוי טייח כורכרי**	**2**	**1:10**

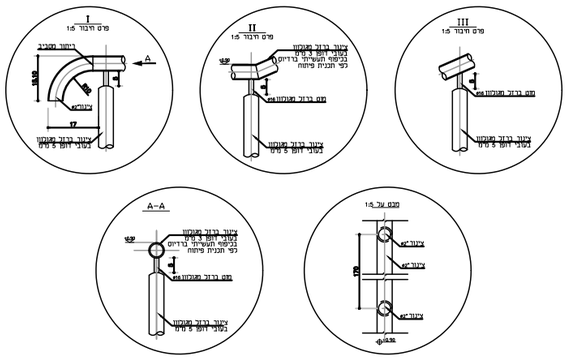

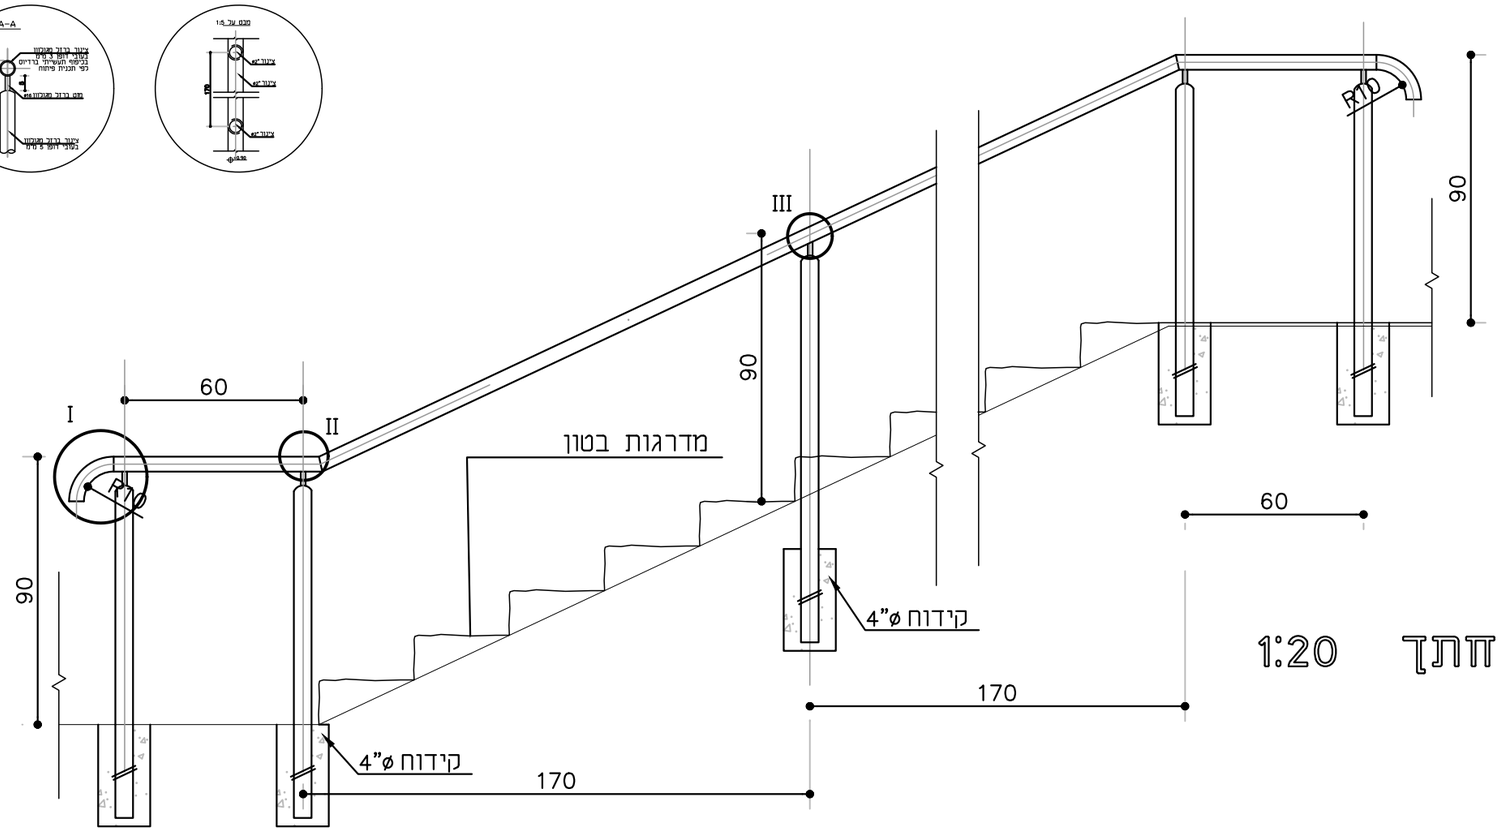


1:20 חתך

הערות

1. בכל קצה המעקה (מאחז יד) יותקן לפי צורך צינור זווית לפי פרט מצורף.
2. בכל קצה המדרגות (פודסטים) במאחז היד תותקן רגל עגולה.
3. לאורך המדרגות הפתח בין הרגלים לא יעלה על 1.70 מ".
4. יסודות יהיו משני הסוגים:
   א. יסוד בסיס ø30 , L=50
   פלטה עם 4 עגונים ø10
   ב. עגון פלטה עם 4 ברגי עגון בקוטר ø3/8"

פרויקט:	שם הפרט:	מס' הפרט:	קנ"מ:
שער פולג	**מאחז יד**	**3**	**1:20**

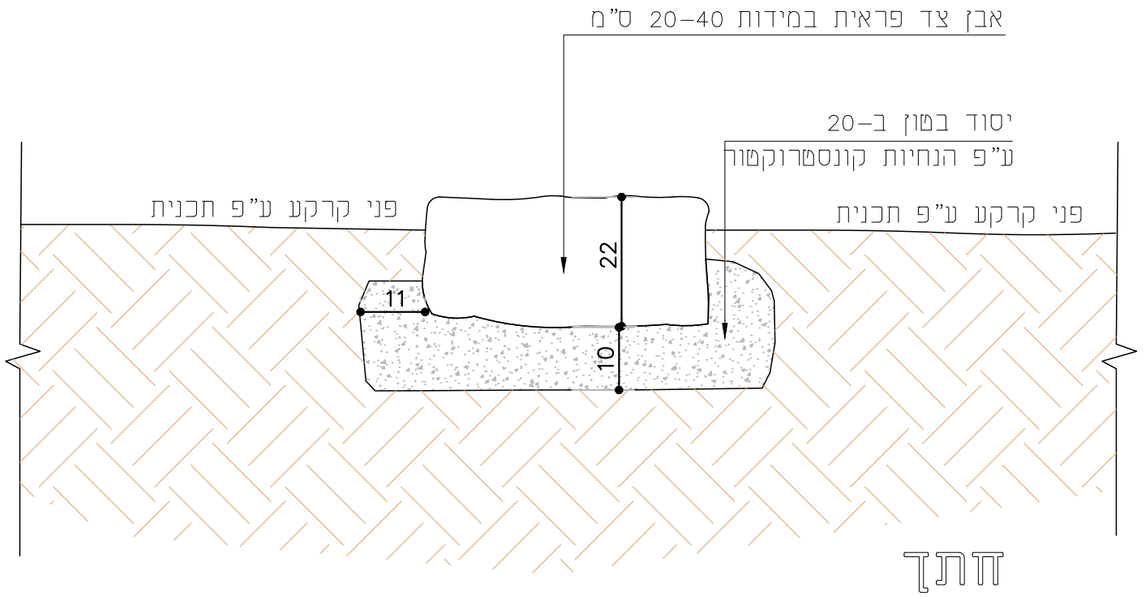

פרויקט:	שם הפרט:	מס' הפרט:	קנ"מ:
שער פולג	**אבן צד טבעית**	4	**1:10**

שם המוצר	משקל בק"ג	מס' יח' במ"א	מק"ט	מחיר ב - ₪ ליח'	
 **אבן שפה "רחבה ישרה"** 30X50X25	90	2	2286	אפור	68.00
			2286	צבע	75.00
			2286	סופרסטון	85.00
			2286	מסותת S.W	95.00

הערות

1. שימוש בדגם המסותת

פרויקט:	שם הפרט:	מס' הפרט:	קנ"מ:
שער פולג	**אבן צד טרומית**	5	**ללא**



הערות


1. חידוש ושימוש במעקה הקיים תוך דילול כמות הכבלים בחצי וצביעתו בצבע RAL לבחירת האדריכל
2. העתקת החלק המערבי והתקנתו לתיחום רחבת המיצפור. מיקומו החדש יוגדר בשטח ע"י האדריכל


פרויקט:	שם הפרט:	מס' הפרט:	קנ"מ:
שער פולג	**מעקה בטיחות**	6	**ללא**

שקע קרקע קיים




תנוחה
ללא קנ"מ

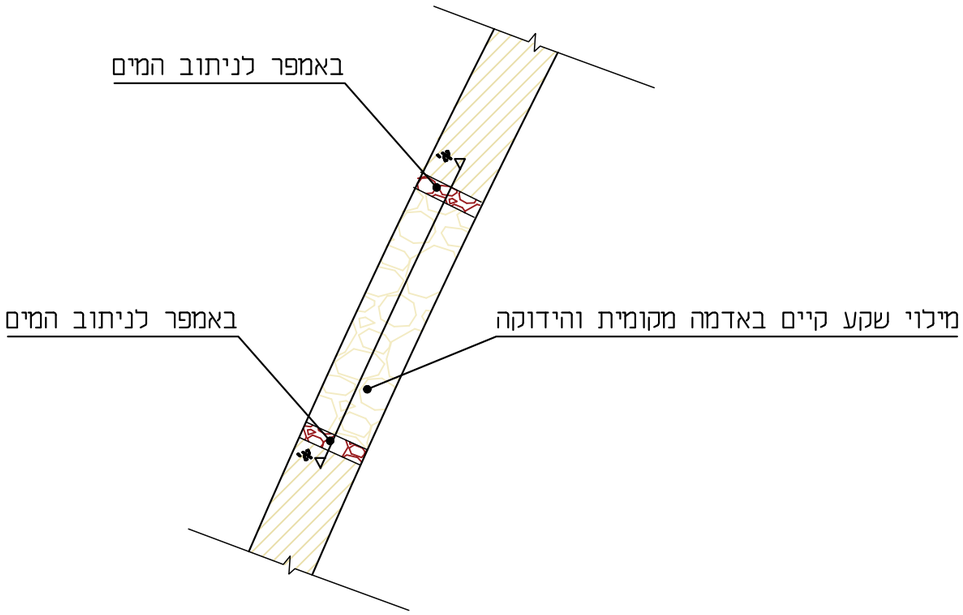

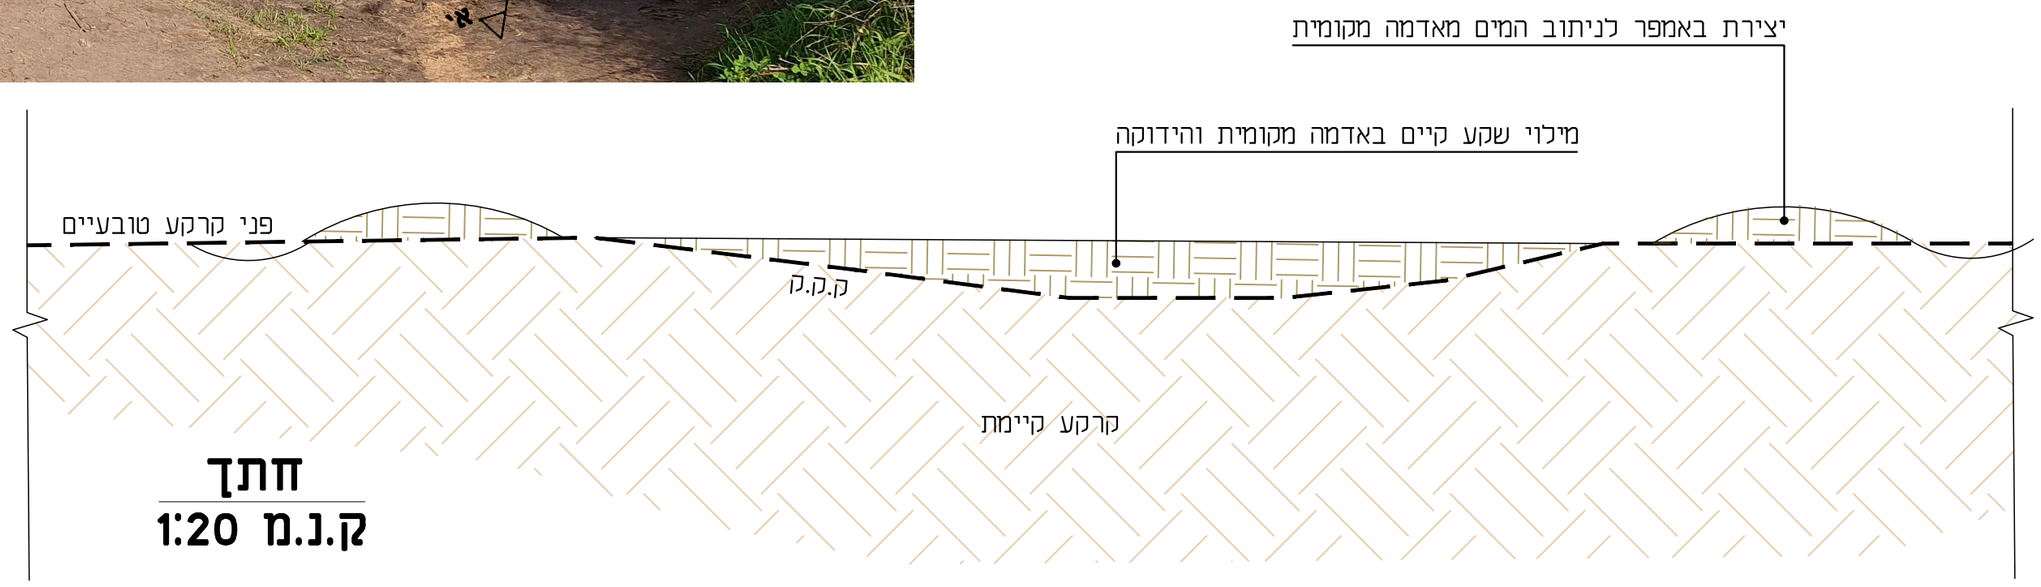

חתך
ק.נ.מ 1:20

פרויקט:	שם הפרט:	מס' הפרט:	קנ"מ:
שער פולג	**מילוי שקע קרקע קיים**	**7**	**1:20**

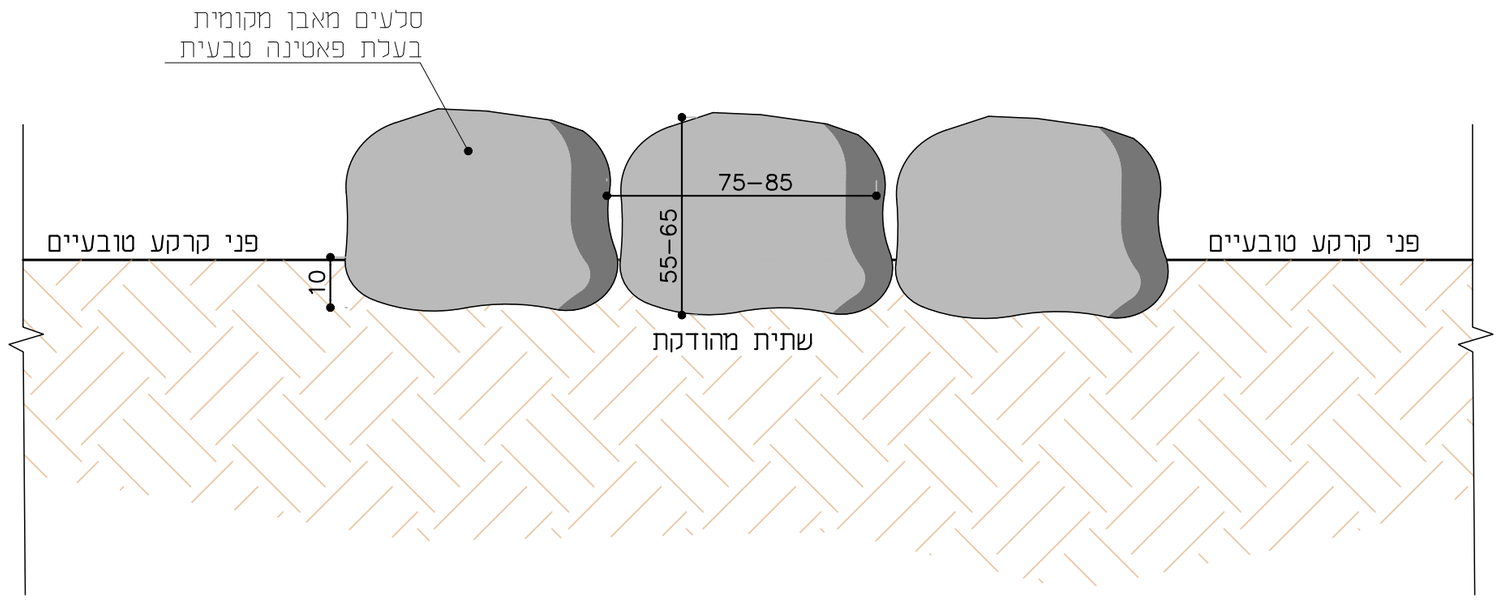


הערות

1. את הבולדרים יש לבסס באדמה בעומק של כ–10 ס"מ
2. יש למקם את הבולדר כך שפאתו הישרה תפנה כלפי מעלה ותאפשר ישיבה על הבולדר
3. כמות הבולדרים המיועדים לחסימה תיקבע בשטח

פרויקט:	שם הפרט:	מס' הפרט:	קנ"מ:
שער פולג	**בולדרים לחסימה**	**8**	**1:20**


תנוחה
ללא קנ"מ

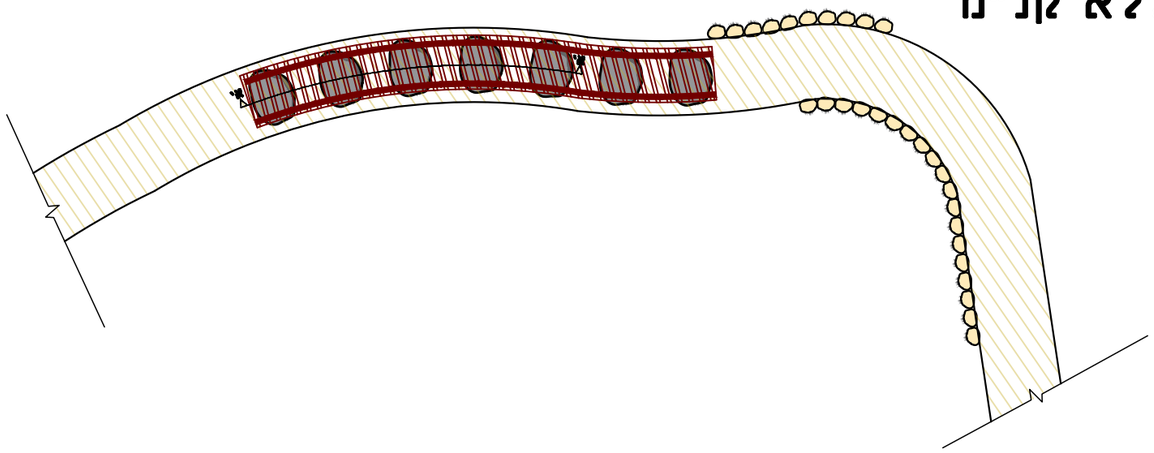

תמונה להמחשה



לוח במבוק עם גימור מחורץ כמשטח דריכה

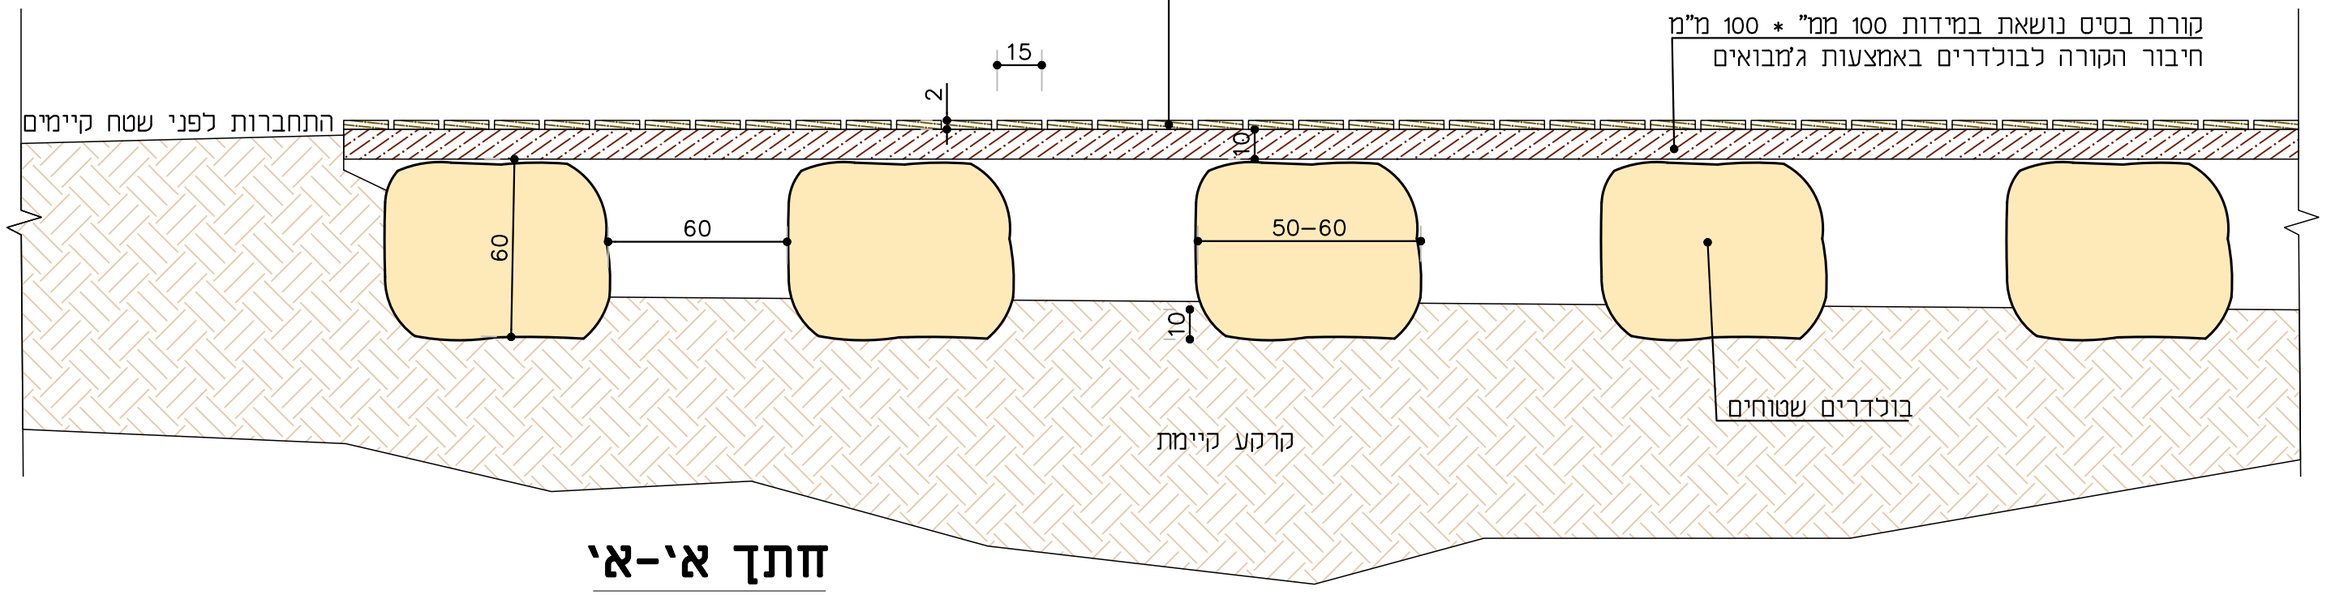

חתך א'-א'
קנ"מ 1:20

הערות:

1 מיס ל 50×60×80ש ילאמיניל מדוגבן בא ישוגב שתמשהל שי
2 המירזה קיפאב לציג היהת הלודגה עלצהש הרוצם ביבנאה תא חינהל שי
3. יש לבסס את הבולדרים כ-10 ס"מ באדמת האפיק הקיים

פרויקט:	שם הפרט:	מס' הפרט:	קנ"מ:
שער פולג	**דק במבוק מרחף**	**9**	**1:20**




הערות

1. יש להקפיד כי גובה הישיבה יהיה כ–40 ס"מ
2. יש להקפיד כי משטח הישיבה יהיה בין 30–50 ס"מ
3. יש לקבע את גזע העץ בקרקע

פרויקט:	שם הפרט:	מס' הפרט:	קנ"מ:
שער פולג	**ספסלי גזעי עץ**	10	**ללא**

הערות :

1. נטיעת הסמוכות בניצב לכיוון הרוח השכוחה באזור.
2. נטיעת גוש שורשים במישור אופקי.
3. תימוך העץ ע"י 2/3 סמוכות כמפורט במפרט הכללי.

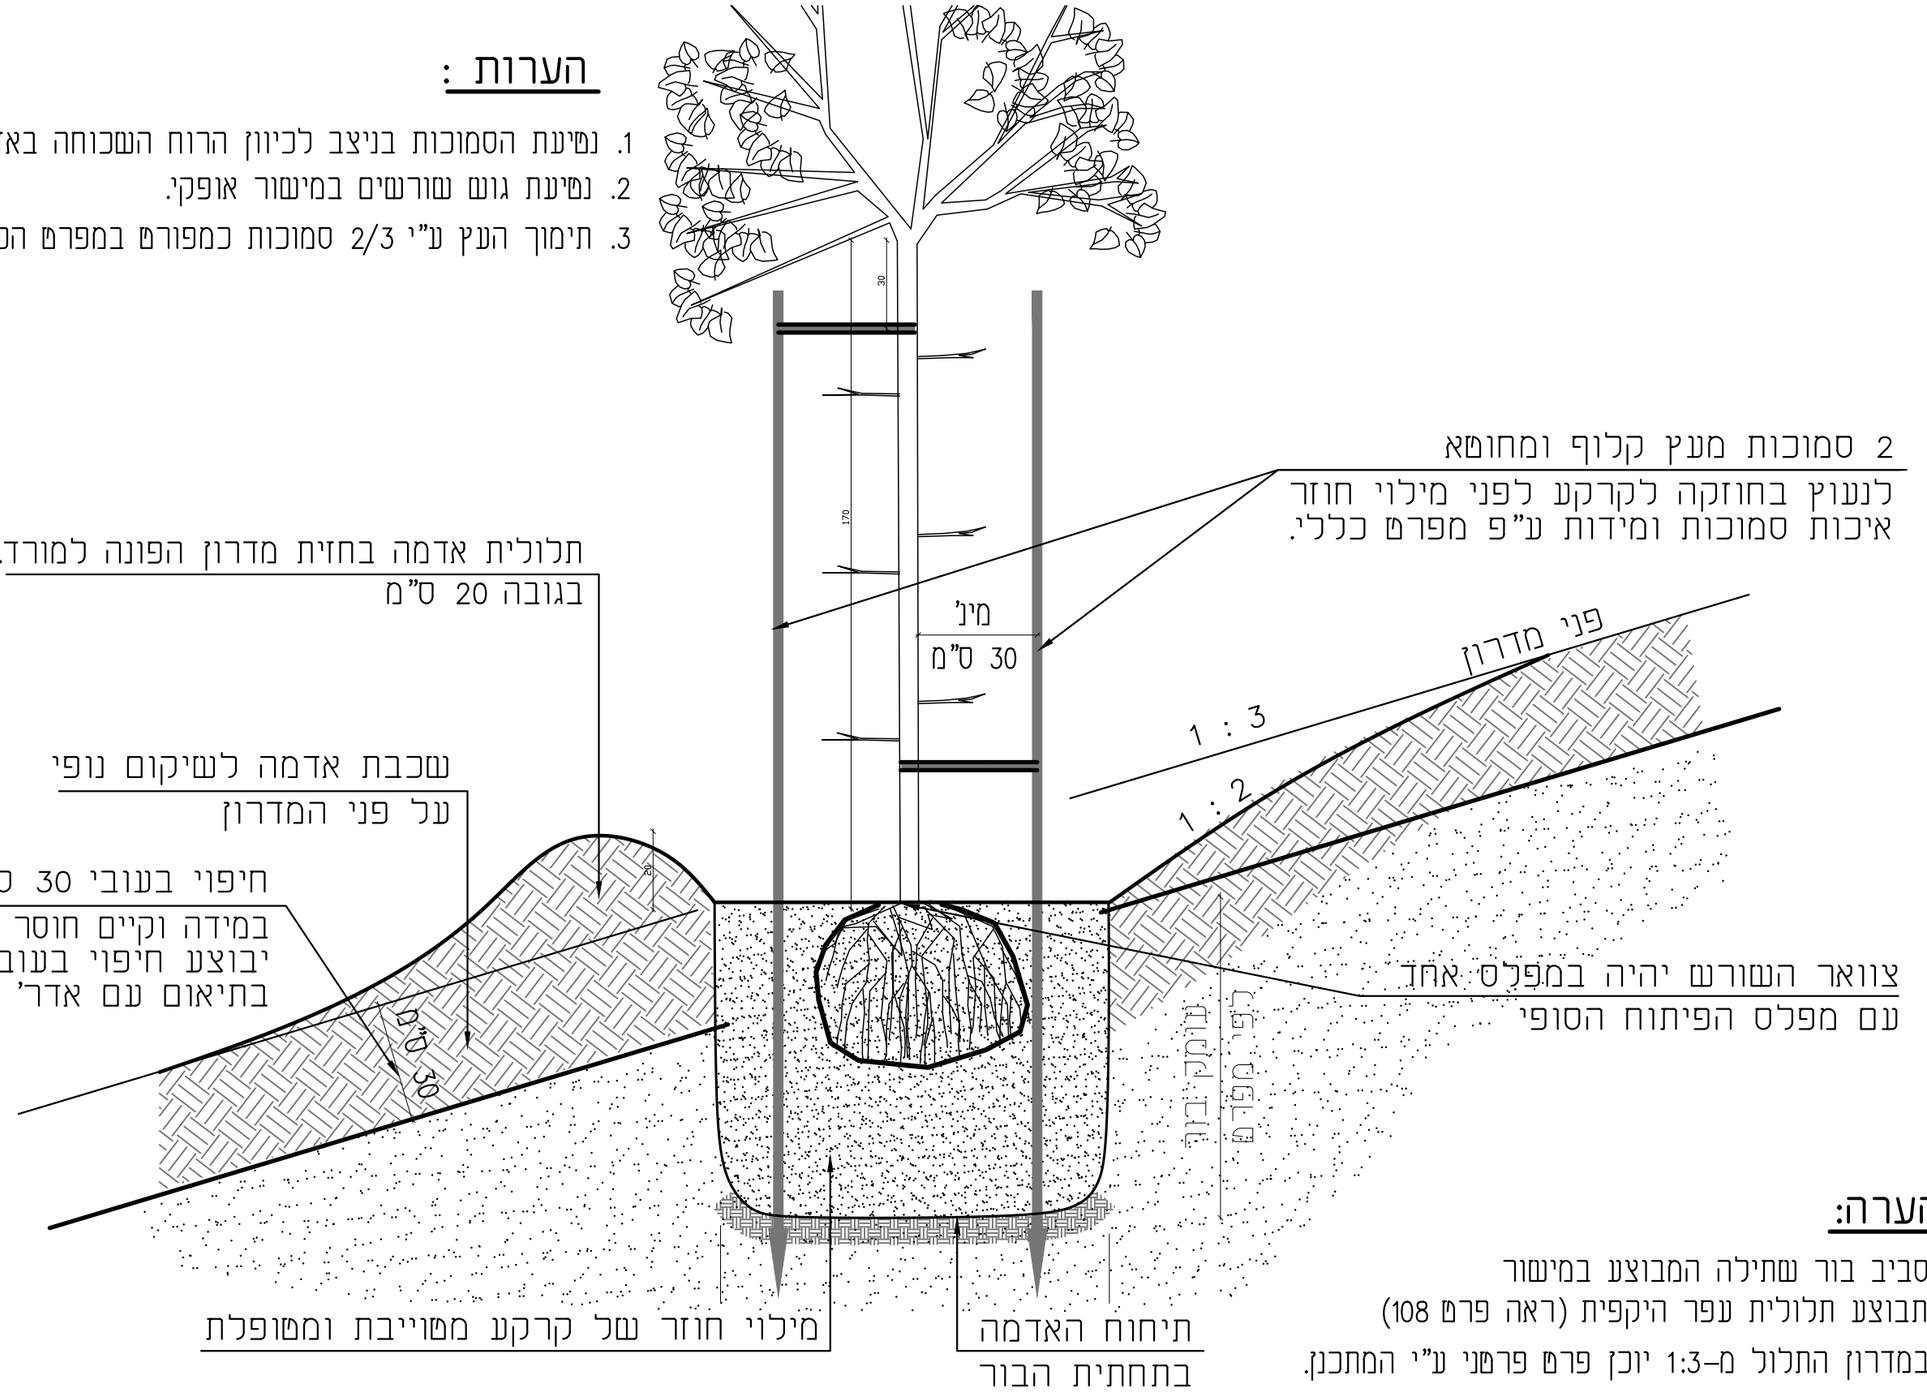

הערה:


- סביב בור שתילה המבוצע במישור
  תבוצע תלולית עפר היקפית (ראה פרט 108)
- במדרון התלול מ-1:3 יוכן פרט פרטני ע"י המתכנן.

פרויקט:	שם הפרט:	מס' הפרט:	קנ"מ:
שער פולג	**שתילת עץ במידרון**	**11**	**1:25**

גדר ציון
למעונות יום
מס' קטלוגי 1015

בהתאם לדרישות קב"ט
משרד החינוך


מתאים לתקן 4273

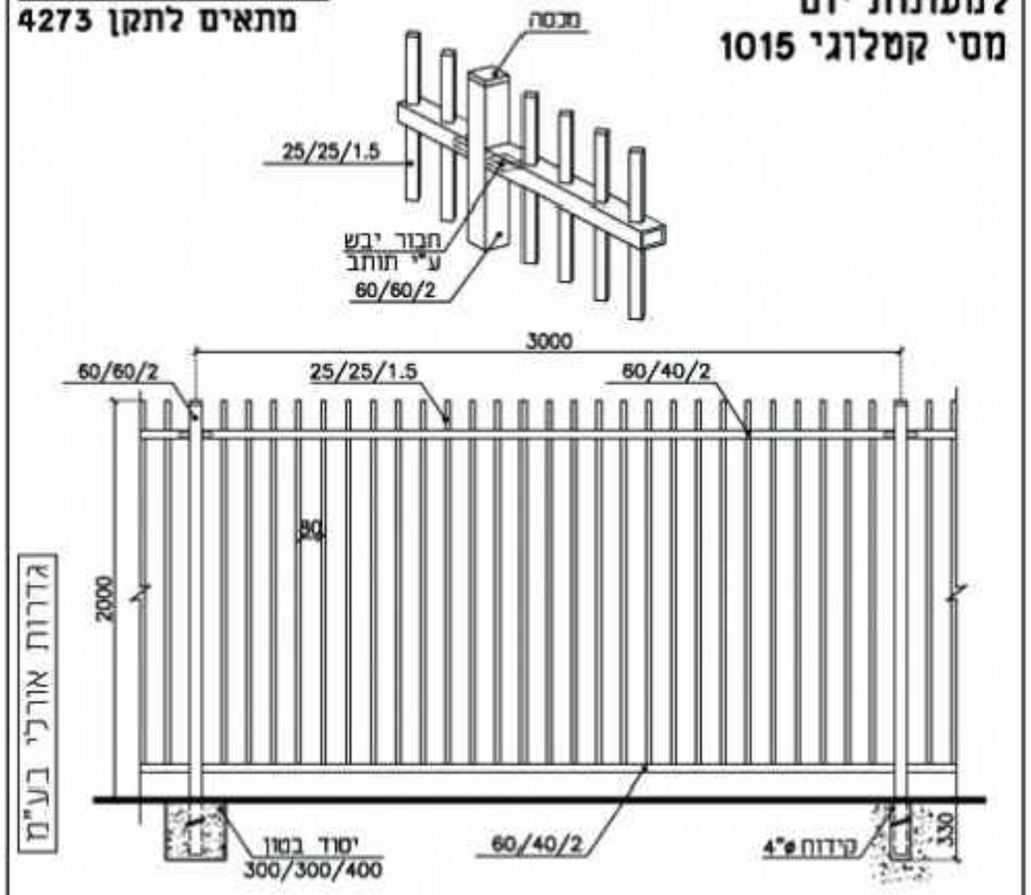

- ניתן לצבוע בשיטה אלקטרוסטטית באבקה.
- כל החלקים טבולים באבץ חם לאחר היצור,לפי ת"י 918.
- השירטוט ללא קנ"מ
- היצרן שומר לעצמו את הזכות, במידת הצורך, לשנות מידות.
- כל הזכויות שמורות ● מהדורת 2014

שער ציון
מס' קטלוגי 2003


מתאים לתקן 4273

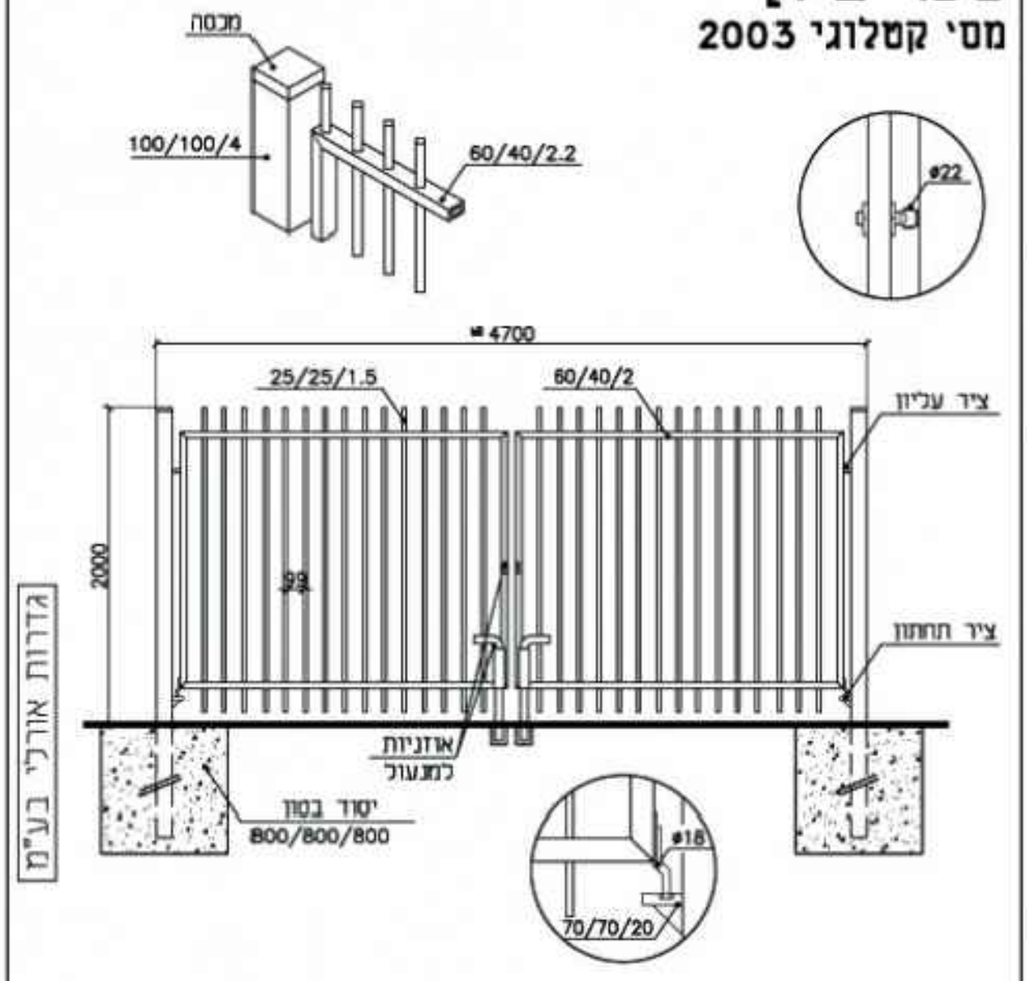


- ניתן לצבוע בשיטה אלקטרוסטטית באבקה.
- כל החלקים טבולים באבץ חם לאחר היצור,לפי ת"י 918.
- השירטוט ללא קנ"מ
- היצרן שומר לעצמו את הזכות, במידת הצורך, לשנות מידות.
- כל הזכויות שמורות ● מהדורת 2014

פרויקט:	שם הפרט:	מס' הפרט:	קנ"מ:
שער פולג	**שער ציון**	12	**ללא**


מבט צד
פרט גדר ויסודות בטון
קנ"מ 1:20

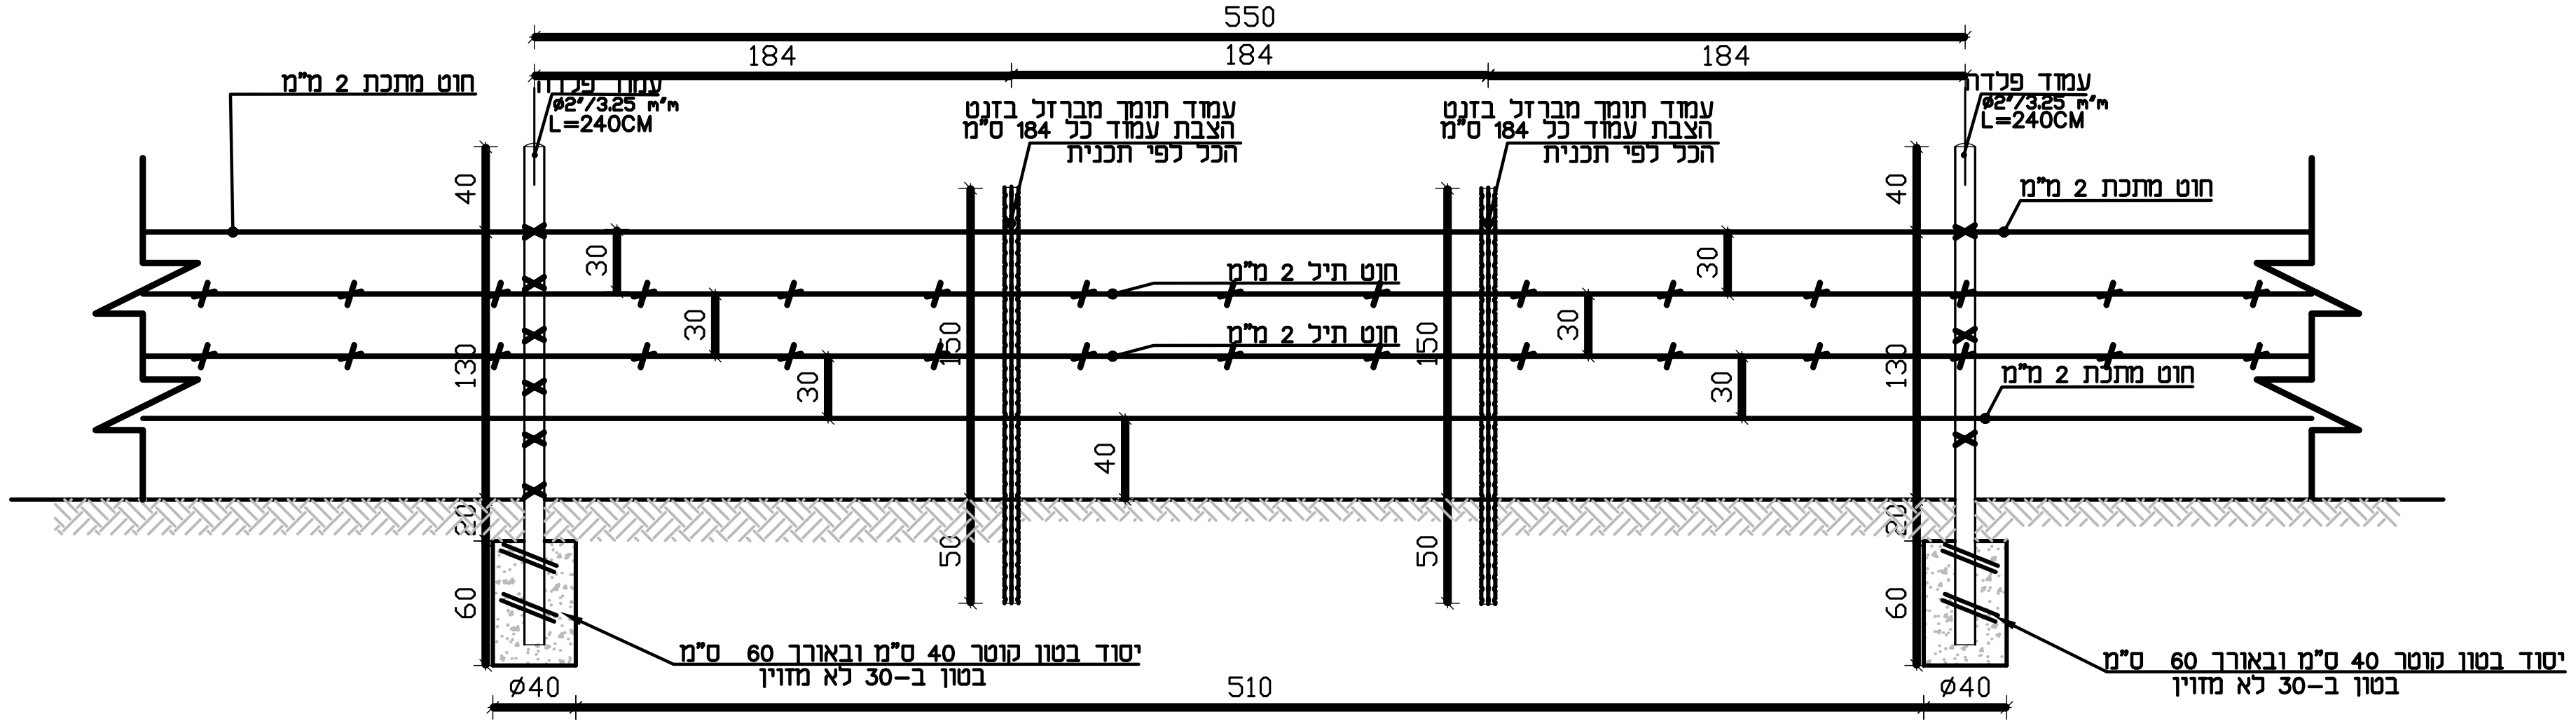


פרט שער בגדר
קנ"מ 1:20

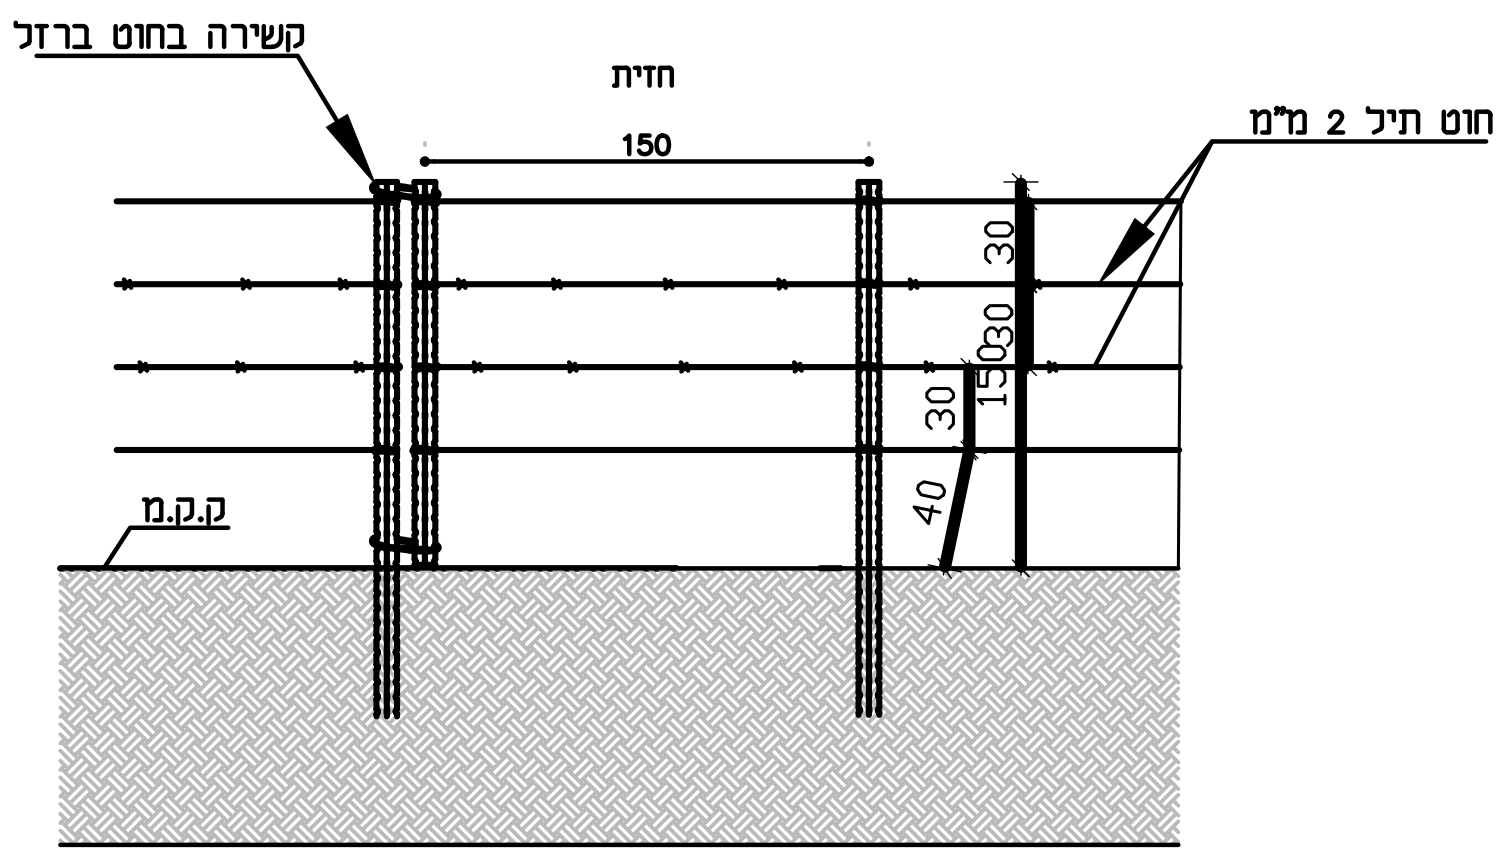


פרט עמוד בגדר
קנ"מ 1:20

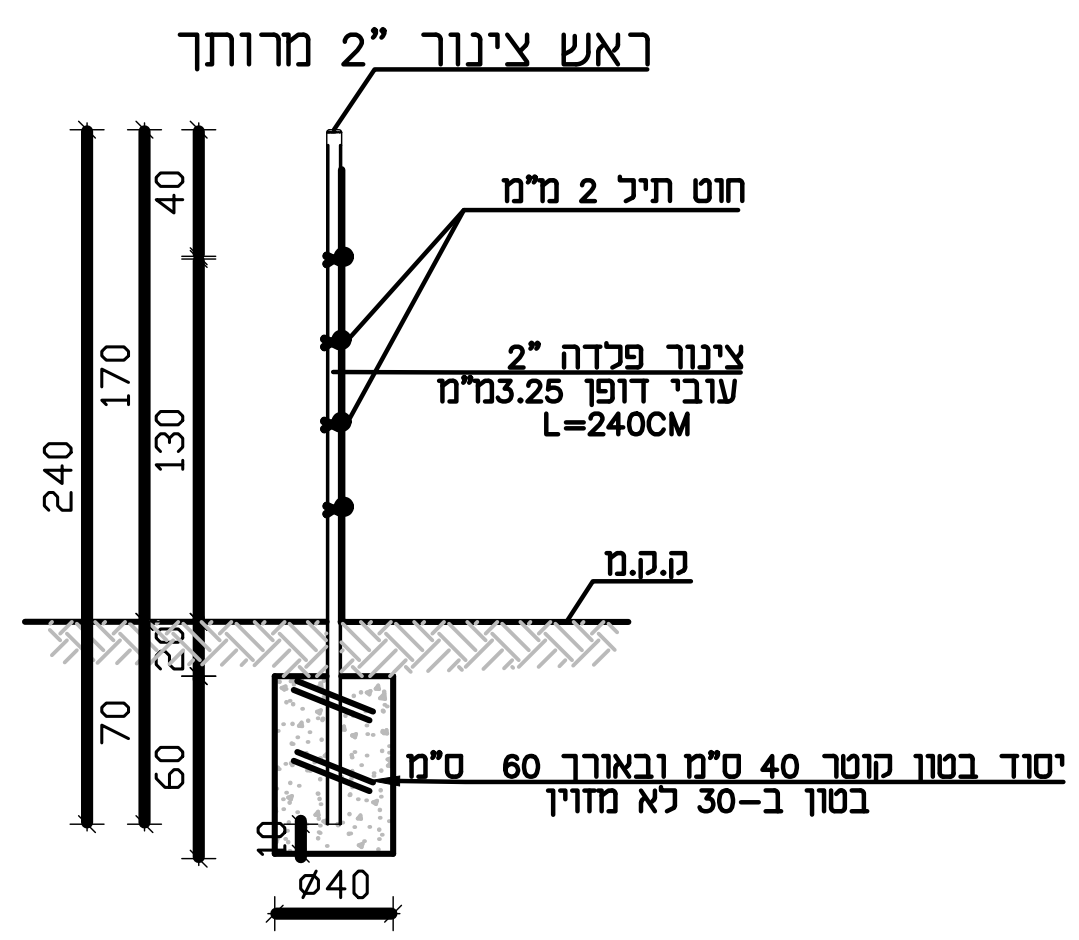

קנ"מ: 1:20	מס' הפרט: 13	שם הפרט: **גדר בקר**	פרויקט: **שער פולג**

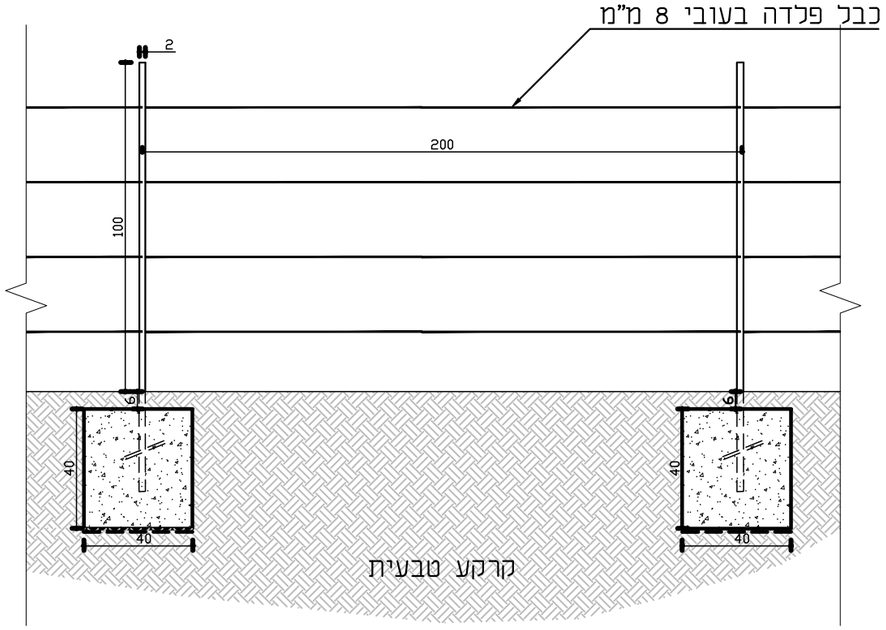


מבט חזית

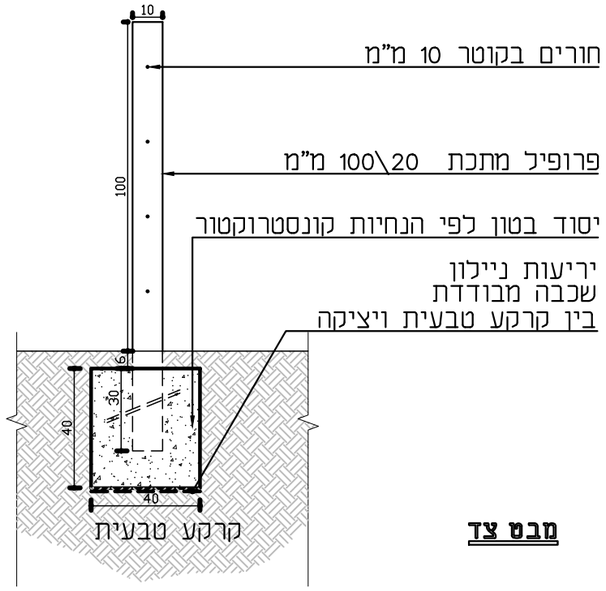

מבט צד





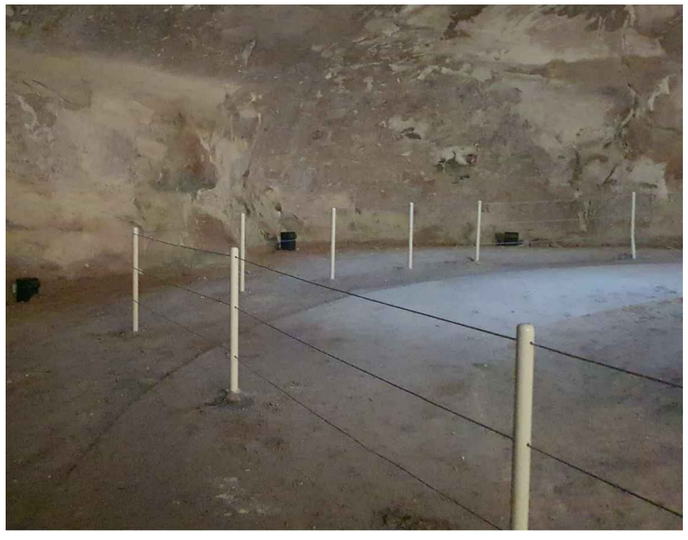

תמונה להמחשה

הערות:

כבל פלדה ואלמנטי החיבור מחומר מגלוון אל חלד

עיגון לריצפה לפי הנחיות קונסטרוקטור

באישור יועץ בטיחות

כל חלקי הגדר המתכתיים מפלדה מגולוונת וצבועה בתנור בגוון RAL 1014

בקצה כל מקטע גדר יותקנו מותחנים אל חלד המעגנים את הכבלים

פרויקט:	שם הפרט:	מס' הפרט:	קנ"מ:
שער פולג	**גדר כבל פלדה - חיבלול**	**14**	**ללא**



הערות

1. דוגמא לאופן סיתות המדרגות בסלע הכורכר

פרויקט:	שם הפרט:	מס' הפרט:	קנ"מ:
שער פולג	**מדרגות מסותות בסלע הכורכר**	15	**ללא**