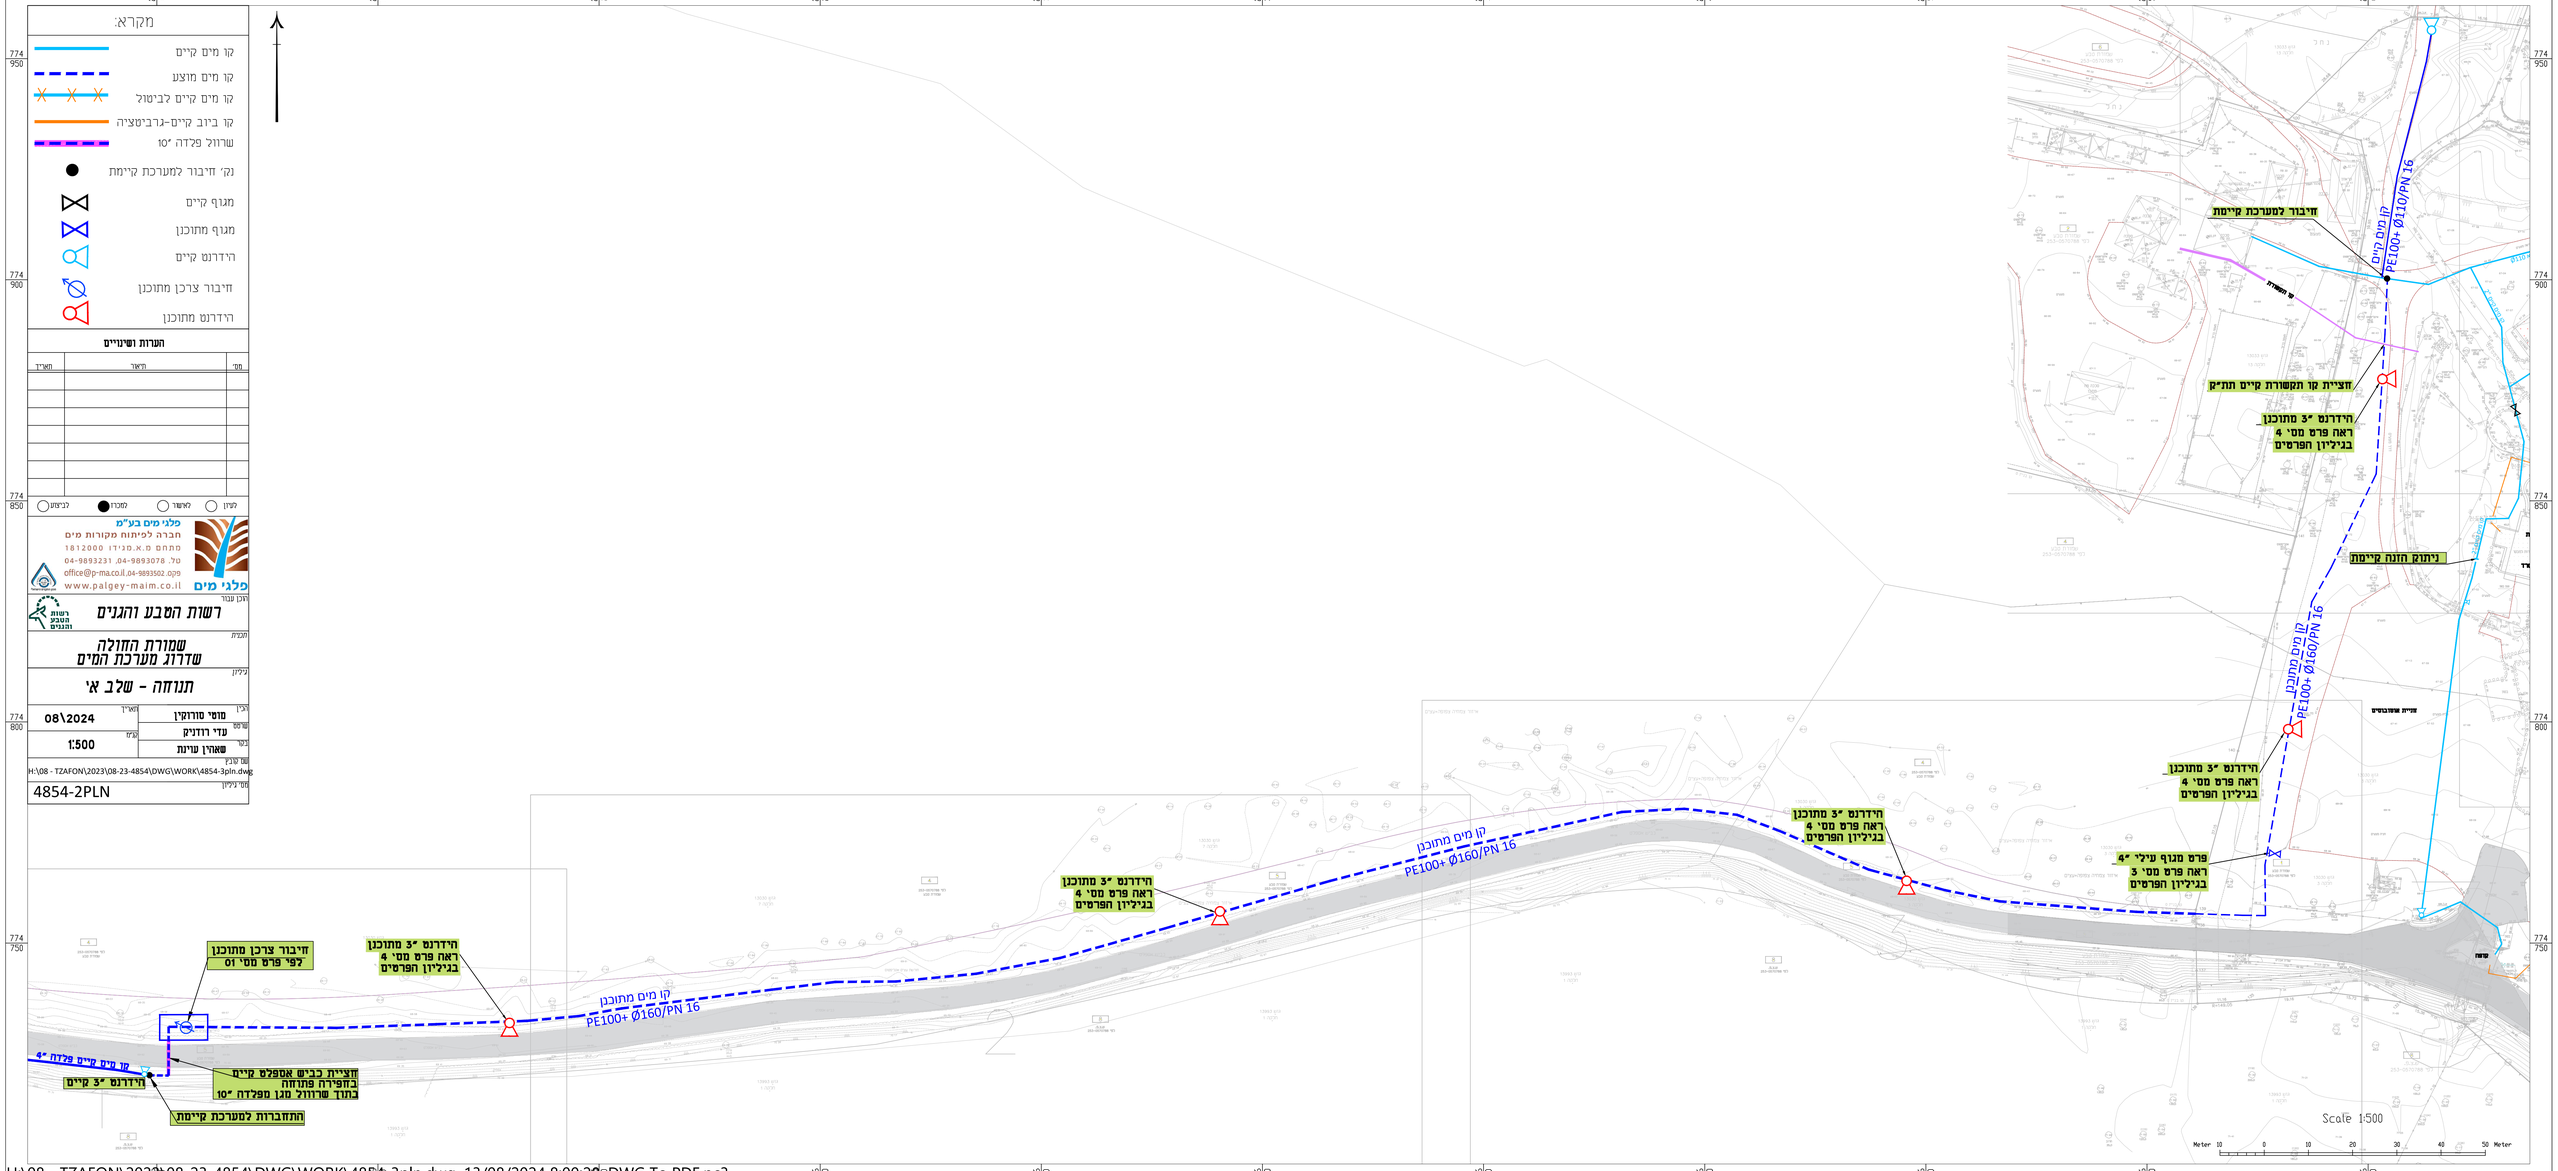

מקרא:
קו מים קיים
קו מים מוצע
קו מים קיים לביטול
קו ביוב קיים-גרביטציה
שרוול פלדה 10"
נק' חיבור למערכת קיימת
מגוף קיים
מגוף מתוכנן
הידרנט קיים
חיבור צרכן מתוכנן
הידרנט מתוכנן
הערות ושינויים
מס'
תיאור
תאריך
לעיון
לאישור
למכרז
לביצוע
פלגי מים בע"מ
מבצה לפיתוח מקורות מים
מתחם מ.א.מנידו 1812000
טל. 04-9893078, 04-9893231
office@p-ma.co.il, פקס 04-9893502
www.palgey-maim.co.il
פלגי מים
רשות הטבע והגנים
שמורת החולה
שדרוג מערכת המים
תנחה - שלב א'
מוסי טורנקין
שם מפיק
עדי רודניק
שם בודק
שאהין עוויסי
תאריך
08\2024
קנ"מ
1:500
שם קובץ
H:\08 - TZAFON\2023\08-23-4854\DWG\WORK\4854-3pln.dwg
מס' ניקיון
4854-2PLN
חיבור צרכן מתוכנן
לפי פרט מס' 10
הידרנט 3" מתוכנן
ראה פרט מס' 4
בגיליון הפרטים
קו מים מתוכנן
PE100+ Ø160/PN 16
קו מים קיים פלדה 4"
הידרנט 3" קיים
חצייית כבישים אספלט קיים
בהפירה פתוחה
בתוך שרוול מגן מפלדה 10"
התחברות למערכת קיימת
חיבור למערכת קיימת
קו מים קיים
PE100+ Ø110/PN 16
חצייית קו תשתית קיים תת"ק
ניתוק חזנה קיימת
פרט מגוף עילי 4"
ראה פרט מס' 3
בגיליון הפרטים
Scale 1:500
Meter 10 0 10 20 30 40 50 Meter