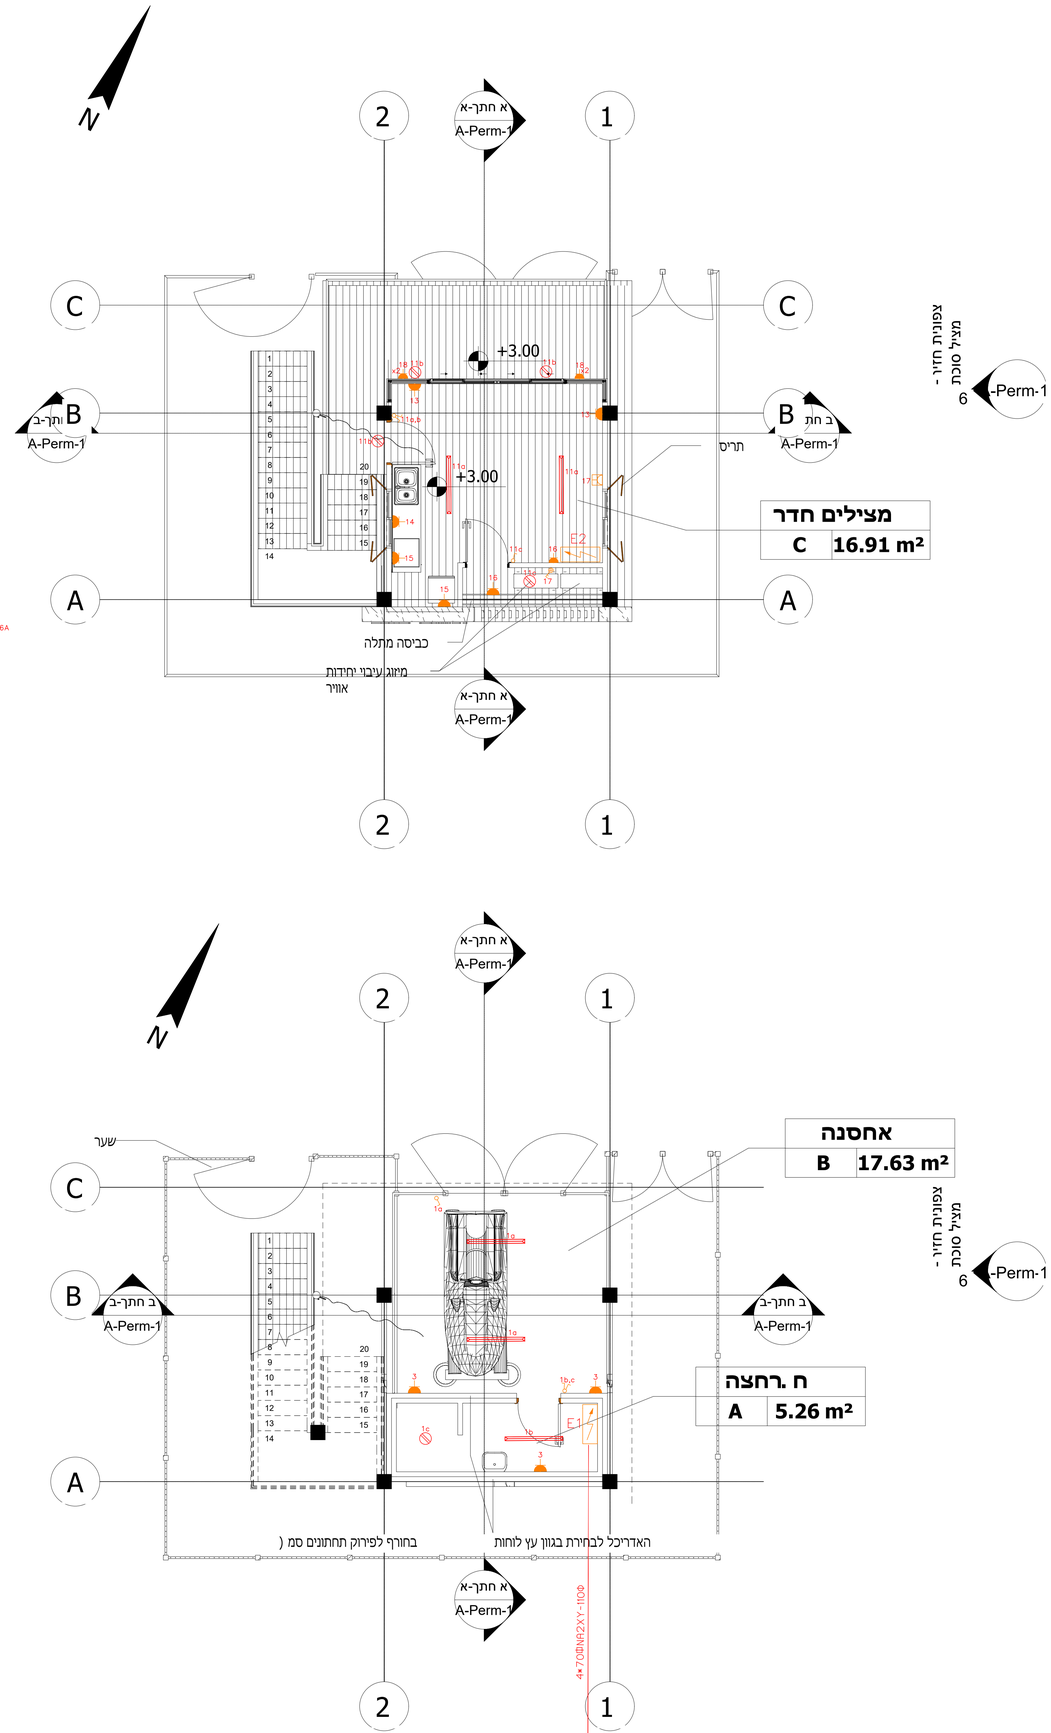
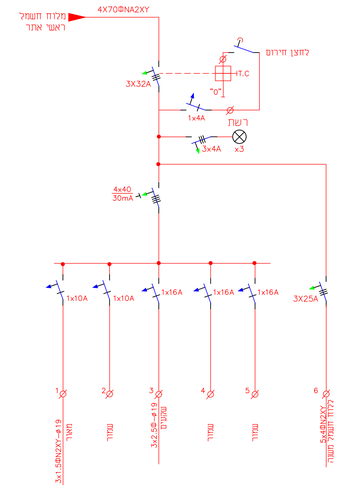
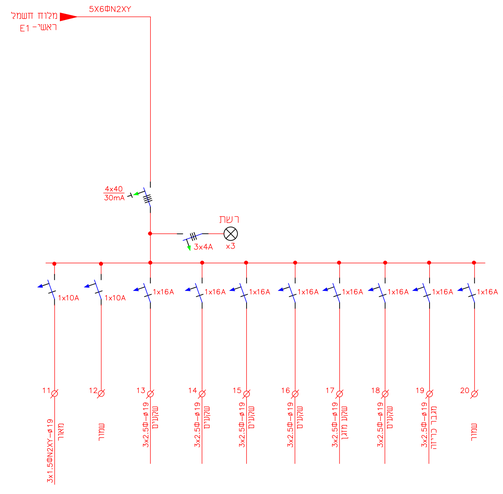
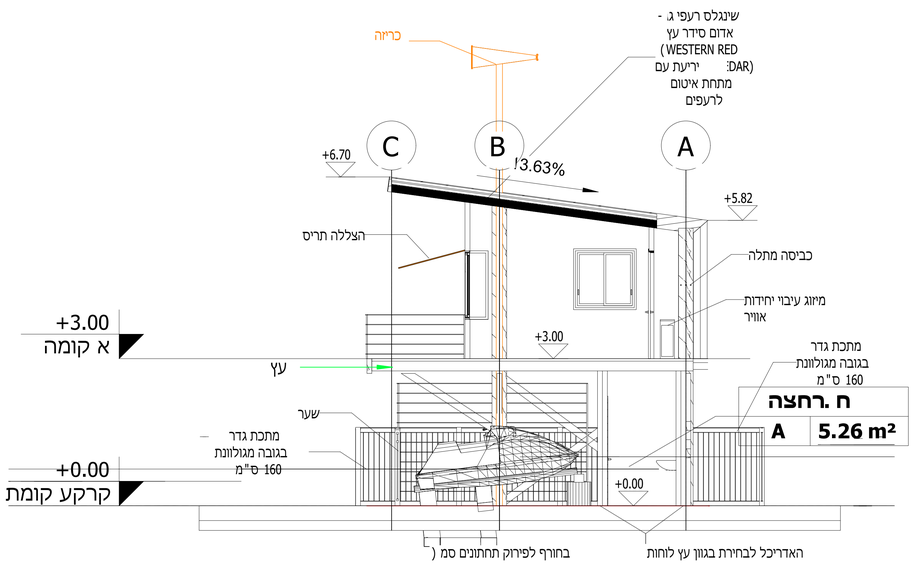



## לוח חשמל ראשי סוכת מציל-E1




## לוח חשמל משנה סוכת מציל-E2



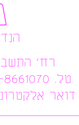

## תפוצה

| עבור | תאריך |
|---|---|
| | |
| | |
| | |
| | |
| | |

## שינויים

| מס' | השינוי | תאריך |
|---|---|---|
| | | |
| | | |

## מקרא



1. המבצע אחראי לבדיקת המידות באתר ולהתאמתן במקום. אין לקחת מידות במדידה מהשרטוט.
2. אם במהלך הביצוע המבצע גילה טעות או אי-התאמה - עליו לפעות למתכנן / מפקח.

מזמין:
רשות הטבע והגנים

פרויקט:
גן לאומי חוף הבונים- סוכת מציל

נושא:
חשמל ותאורה

| | |
|---|---|
| מס' שרטוט: 672-03b | תכנן: אלון |
| | שרטט: עדי |
| | בדק: אלון |
| | קנ"מ: תאריך: 25.06.23 |
| שם שרטוט: 672-03b.dwg | בעיון ☐ למכרז ☐ לביצוע ☐ |


ניצוץ
הנדסת חשמל בע"מ
רח' התעש"י 9, חיפה 34569
טל: 04-8661070, פקס: 04-8643250
דואר אלקטרוני: info@nitzotz.co.il