
חוף הבונים- מכרז סוכת מציל
רשימת פרטים

1. דק עץ
2א. סככה נגישה תכנית
2ב. סככה נגישה חתך
3. דחבת דחצה
4. שביל נגיש פריק
5. הצללה פריקה– קירוי בד
6. הצללה קבועה– קירוי ענפי דקל
7. מתקן לשטיפת רגליים
8. מתקן דחצה חלופה 1
8א. מתקן רחצה חלופה 2
9. אשפתון חוף
10. מתקן לניקוי זפת


משה לנר
אדריכלי נוף
אדריכלות נוף | תכנון סביבתי | עיצוב עירוני

טל' 04-8577439 04-8577441
www.laner-arch.co.il office @ laner-arch.co.il

תכנית קנ"מ 1:20

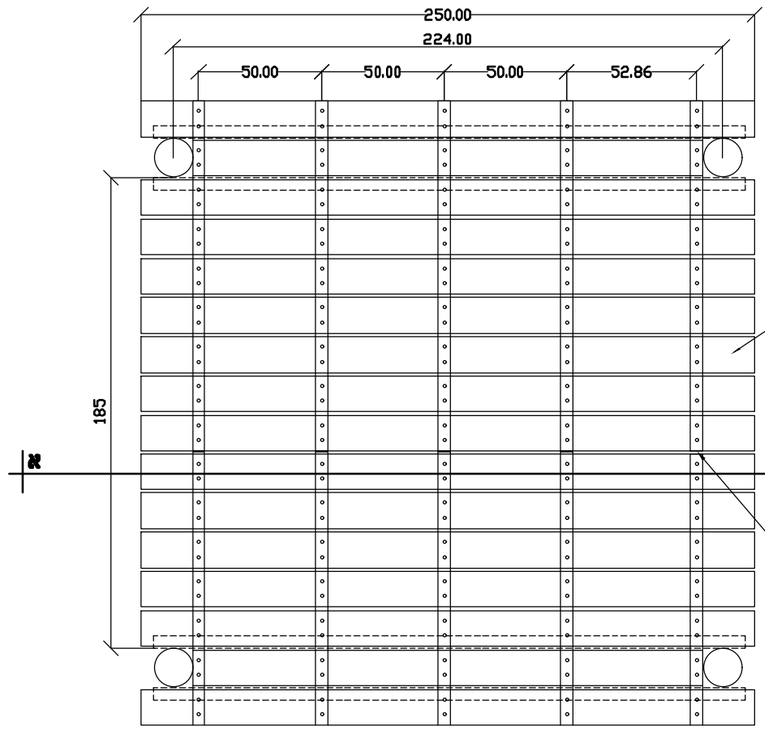


חתך קנ"מ 1:10

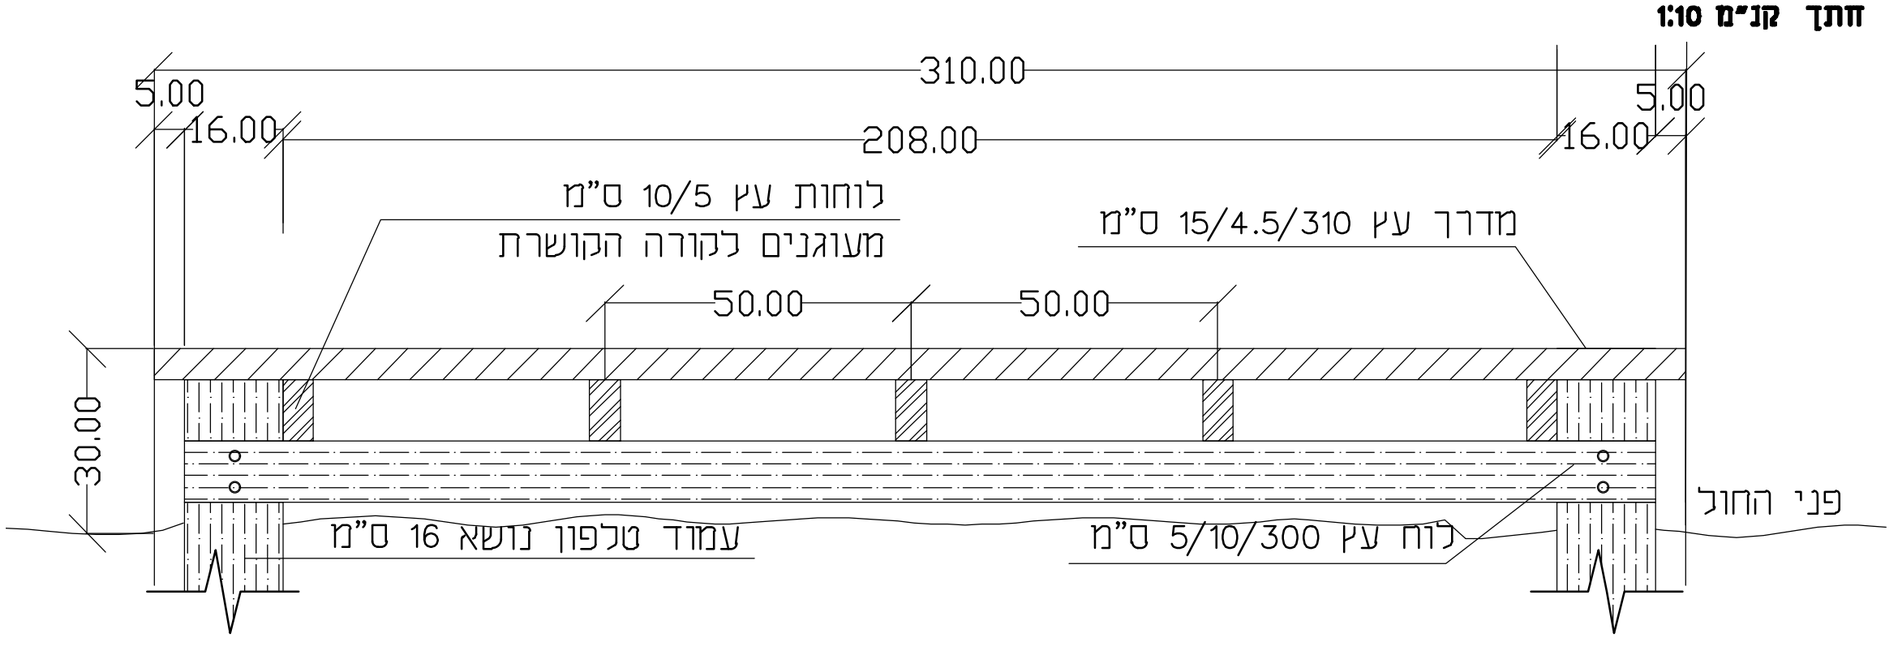

הערות:
1–כל המידות בס"מ
2–לא לקחת מידות משרטוט


מס' פרט: 1	שם הפרט: חתך הבונים דק עץ	שם קובץ: 1.11.2.plan_18.dwg קנ"מ: 1:10

משה לנר אדריכלי נוף
אדריכלות נוף | תכנון סביבתי | עיצוב עירוני
טל' 04-8577439 פקס 04-8577441
www.laner-arch.co.il office@laner-arch.co.il

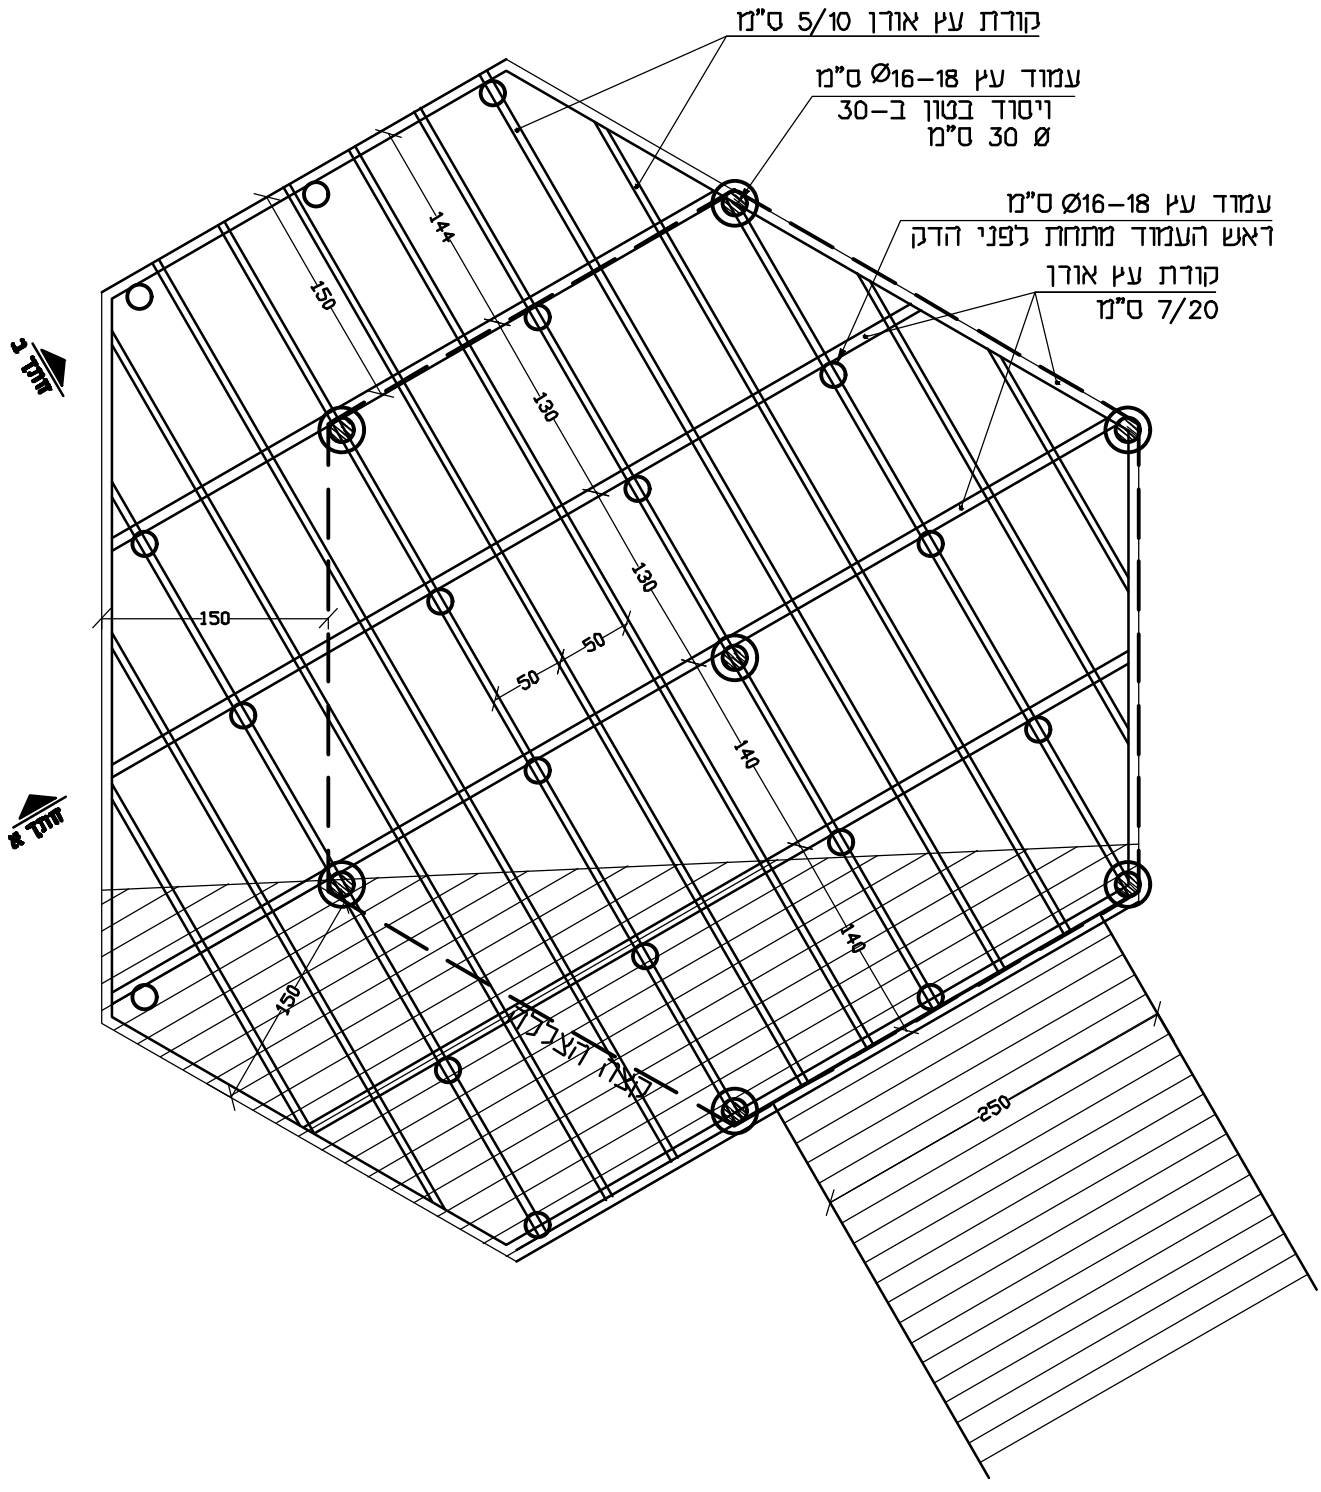

מס' פרט: 2 א	שם חפרט: חוף הבונים סוכה נגישה- תכנית	
	שם קובץ: 1.11.2.plan_18.dwg	קנ"מ: 1:50

משה לנר אדריכלי נוף
אדריכלות נוף | תכנון סביבתי | עיצוב עירוני
טל' 04-8577439 פקס 04-8577441
www.laner-arch.co.il office@laner-arch.co.il

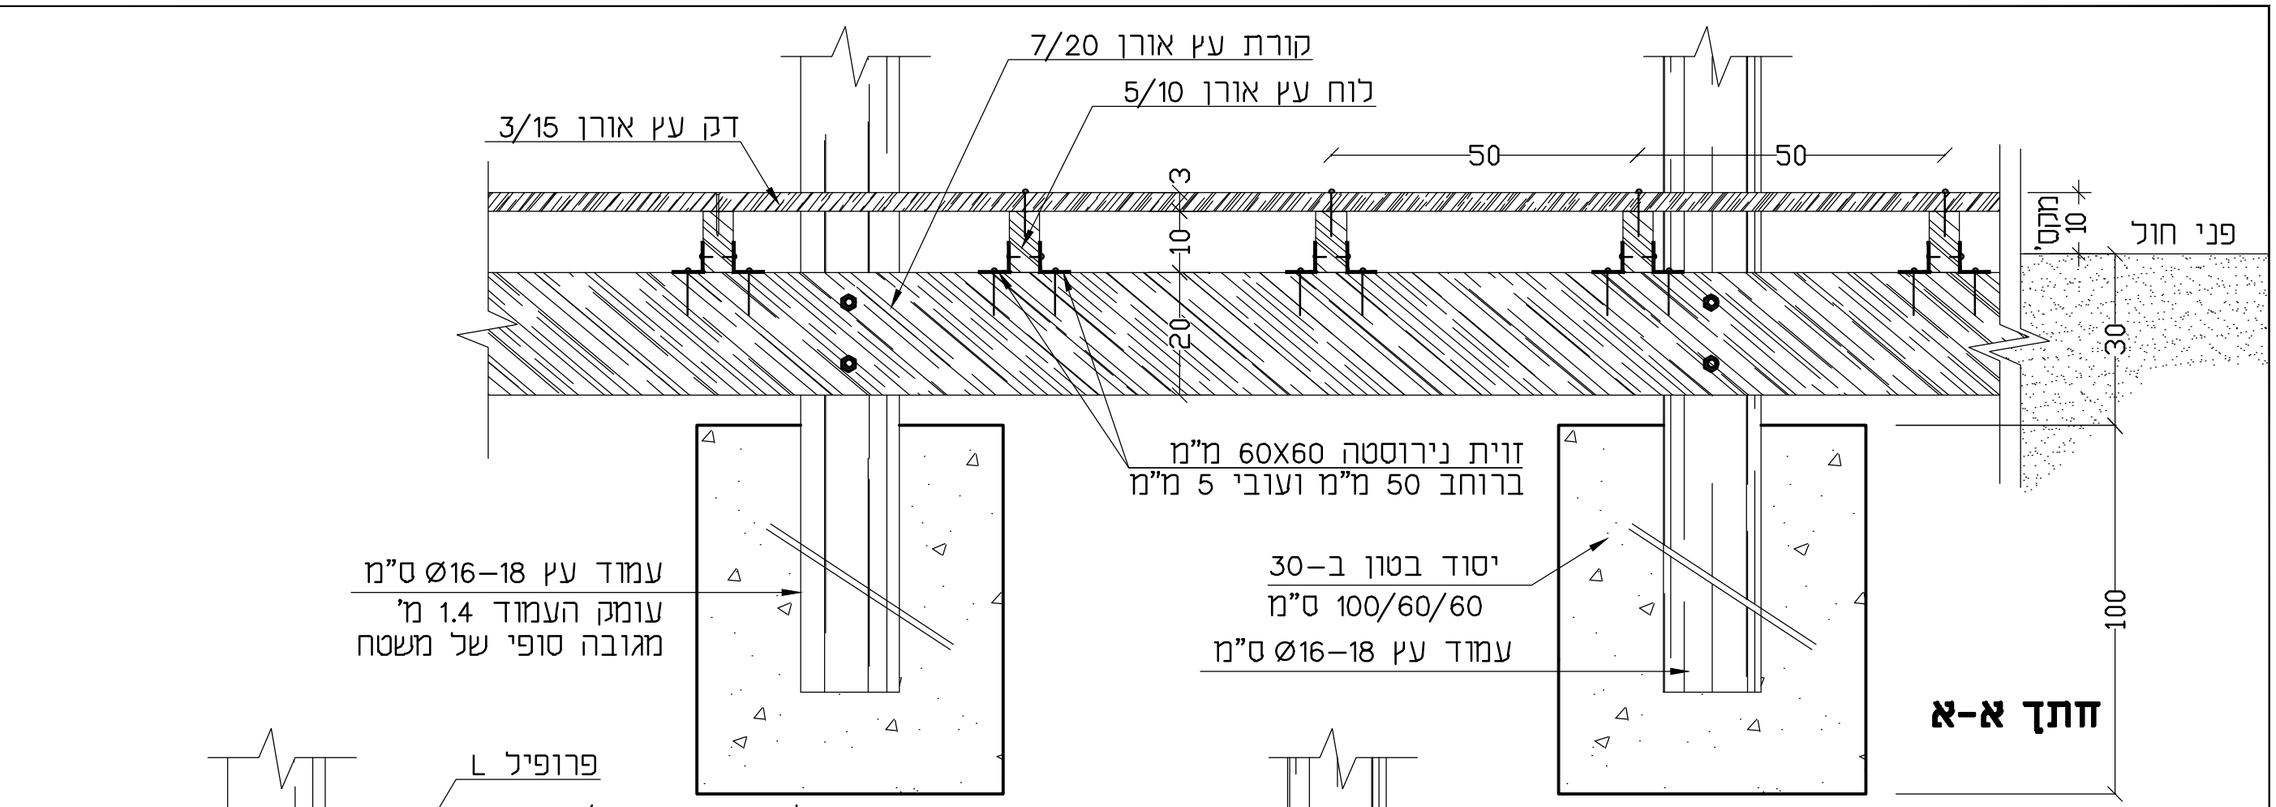

הערה:
1. חתך דרך הסככה– ראה פרט 5

משה לנר אדריכלי נוף
אדריכלות נוף | תכנון סביבתי | עיצוב עירוני
טל' 04-8577439 פקס 04-8577441
www.laner-arch.co.il office@laner-arch.co.il


שם קובץ: 1.11.2.plan_18.dwg

קנ"מ: 1:10


שם תוכנית:
חוף הבונים
סככה נגישה- חתך דרך רחבת דק

מס' פרט: 2 ב

תכנית קנ"מ 1:50

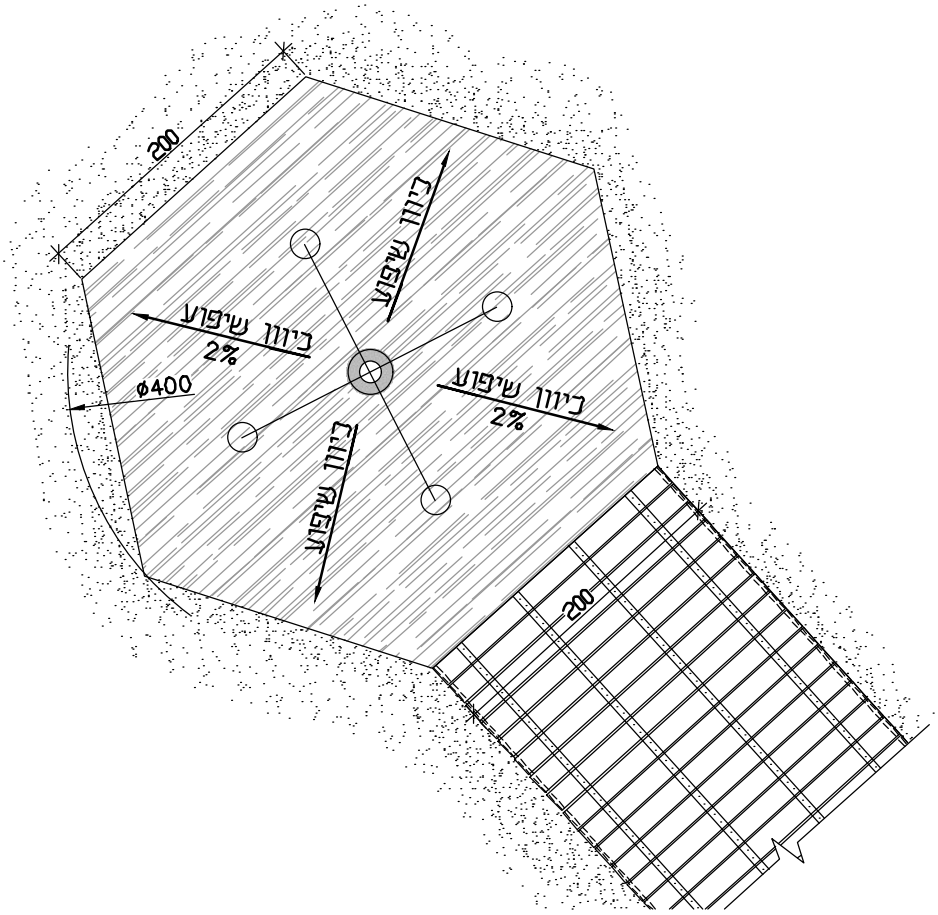

חתך קנ"מ 1:20

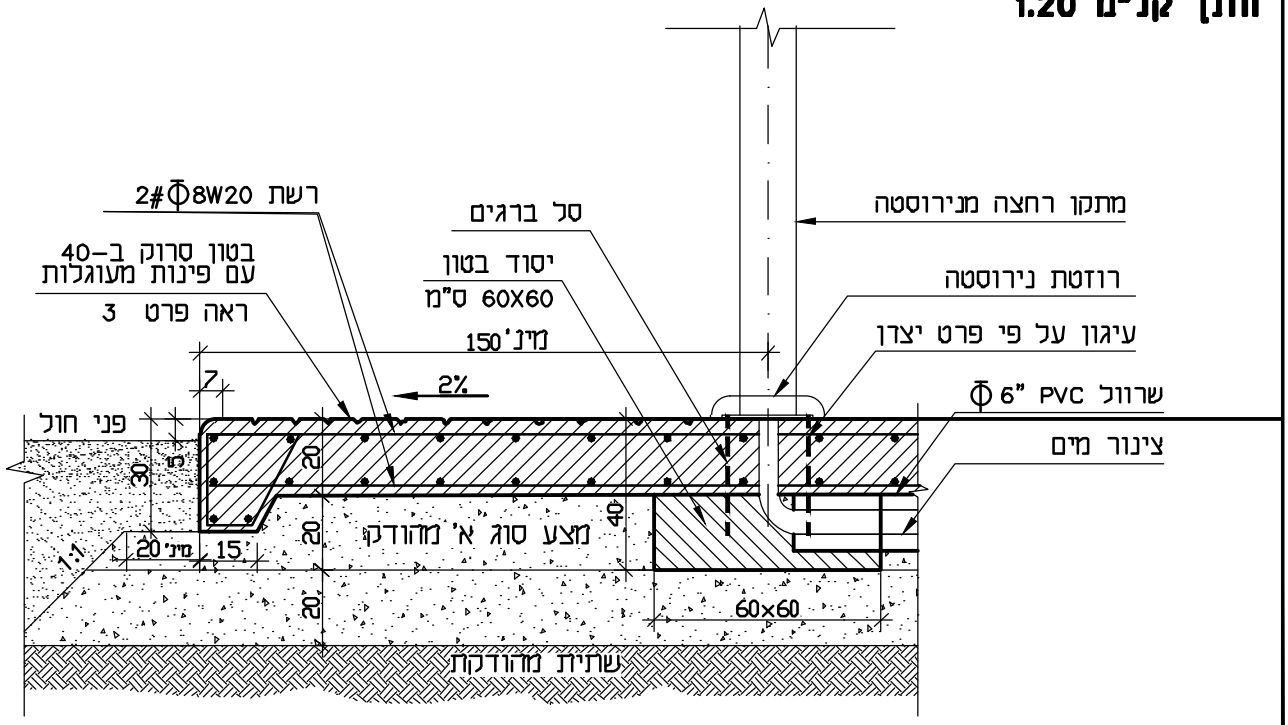

מס' פרט: 3	שם הפרט: חוף הבונים רחבת רחצה	
	שם קובץ: 1.11.2.plan_18.dwg	קנ"מ: כמסומן

משה לנר אדריכלי נוף
אדריכלות נוף | תכנון סביבתי | עיצוב עירוני
טל' 04-8577439 פקס 04-8577441
www.laner-arch.co.il office@laner-arch.co.il

Z:\projects 01-40\01 - R-s-t\1-11-2habonim heter binuy\plans\1.11.2.plan_18.dwg






ספק: גולן לקס - רעיון שמתגלגל קדימה יצרן: ACCESSREC


AccessMat® Kit

מס' פרט: 4	שם הפרט: חוף הבונים שביל נגיש פריק	
	שם קובץ: 1.11.2.plan_18.dwg	קנ"מ: -


משה לנר אדריכלי נוף
אדריכלות נוף | תכנון סביבתי | עיצוב עירוני
טל' 04-8577439 פקס 04-8577441
www.laner-arch.co.il office@laner-arch.co.il

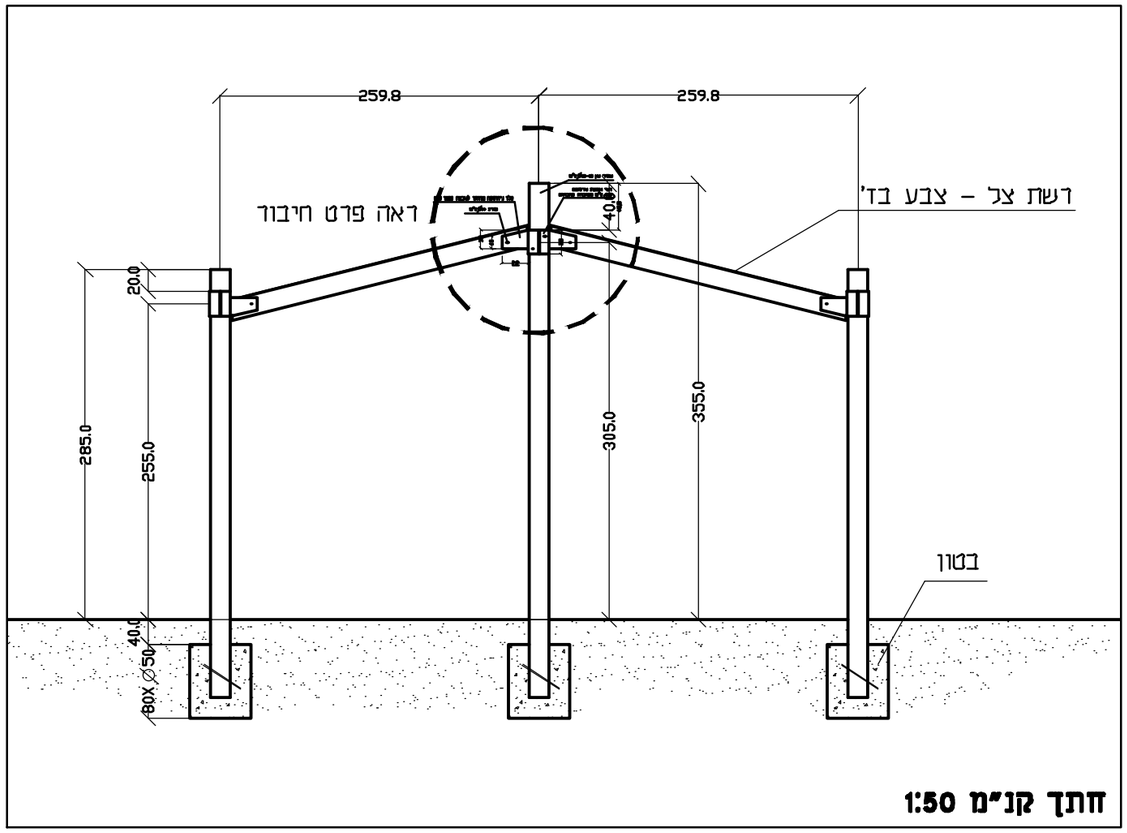


חתך קנ"מ 1:50

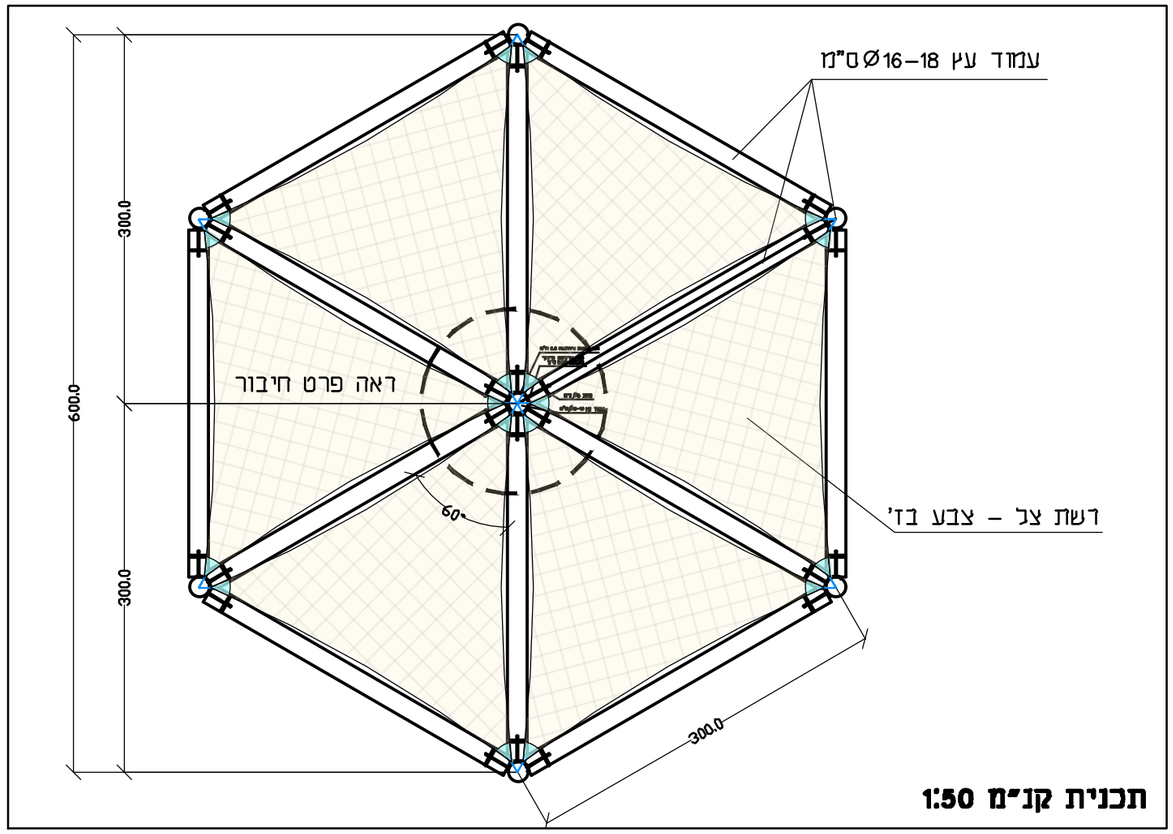

תכנית קנ"מ 1:50

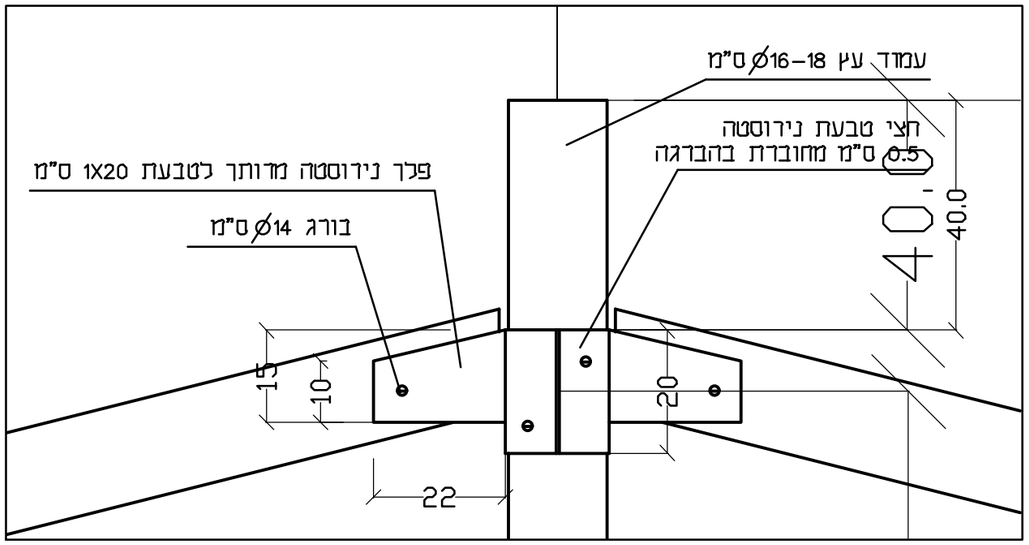

פרט חיבור - חתך קנ"מ 1:10

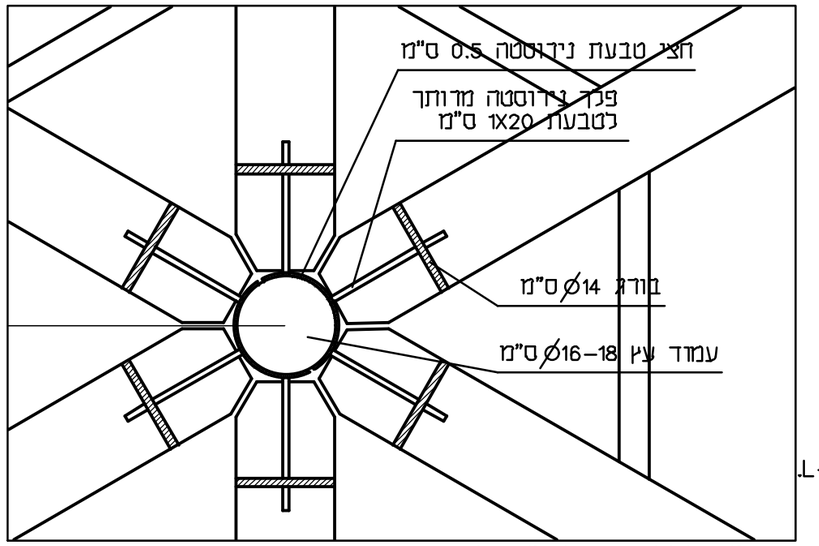

פרט חיבור - קנ"מ 1:10

הערה:
1. כל חלקי המתכת יהיו מנירוסטה 316–L.
2. כל המידות נתונות בסנטימטרים.
אין לקחת מידות מהשרטוט.


משה לנר אדריכלי נוף
אדריכלות נוף | תכנון סביבתי | עיצוב עירוני
טל' 04-8677439 פקס 04-8677441
www.laner-arch.co.il office@laner-arch.co.il

שם קובץ: 1.11.2.plan_18.dwg


קנ"מ: כמסומן

שם התרש: **חוף הבונים**
הצללה פריקה - כסוי בד


מס' פרט: **5**

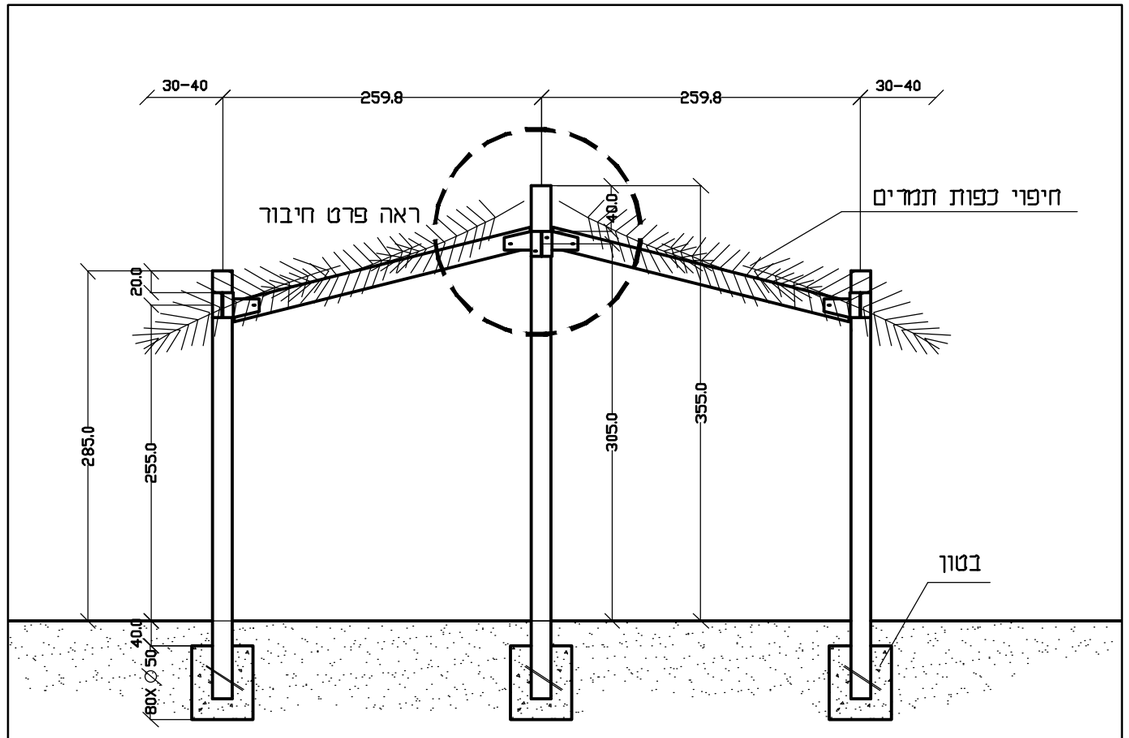


חתך קנ"מ 1:50

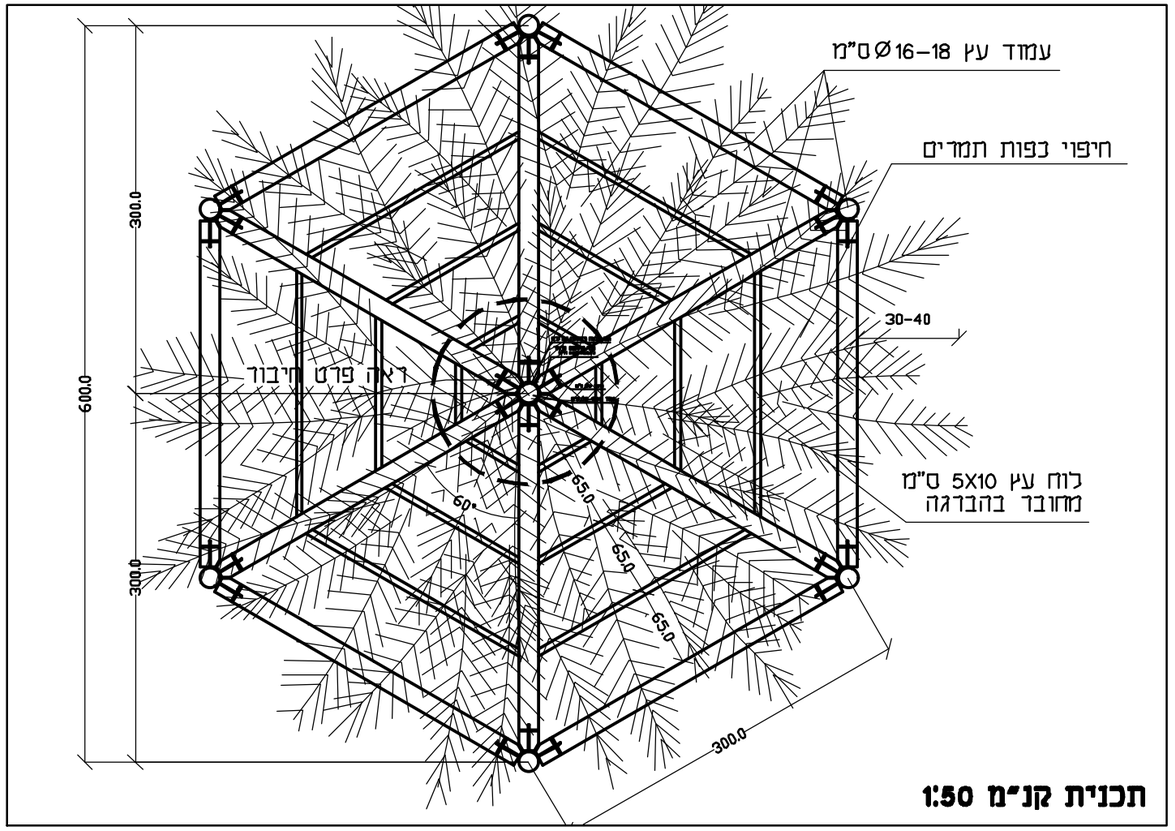

תכנית קנ"מ 1:50

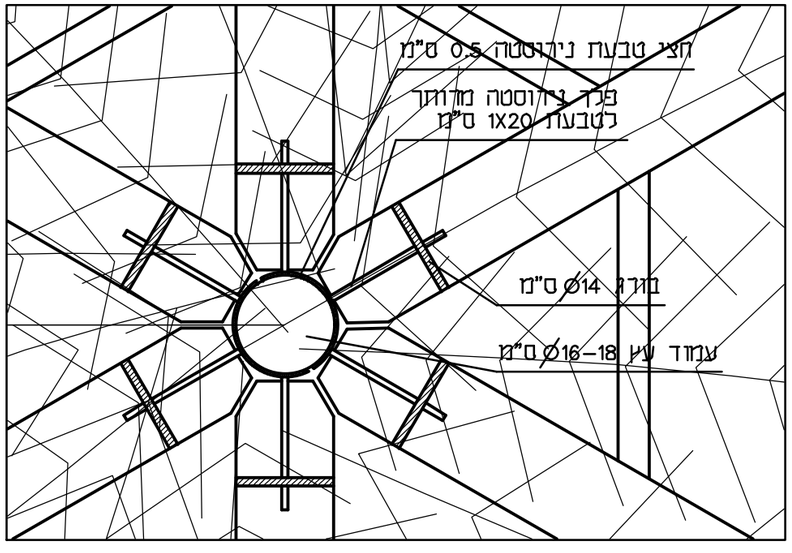

פרט חיבור - קנ"מ 1:10

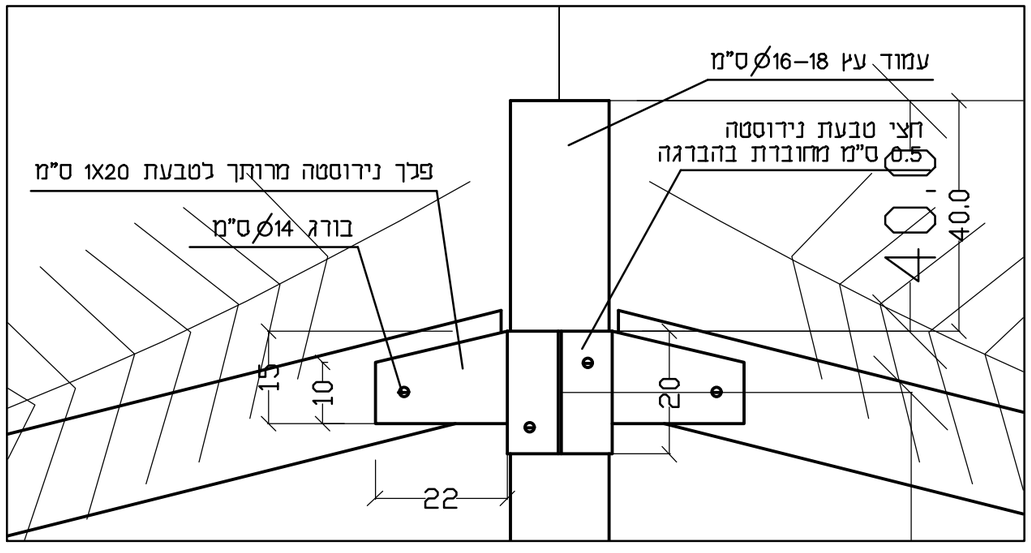


פרט חיבור - חתך קנ"מ 1:10


הערה:
1. כל חלקי המתכת יהיו מנירוסטה 316-L.
2. ניסוי הסככה יהיה בכפות תמרים.
3. עיגון הכפות לסככה באמצעות ברגים מנירוסטה
4. כל המידות נתונות בסנטימטרים. אין לקחת מידות מהשרטוט.

משה לנר
אדריכלי נוף
אדריכלות נוף | תכנון סביבתי | עיצוב עירוני
טל' 04-8577439 פקס 04-8577441
www.laner-arch.co.il office@laner-arch.co.il

שם הפרט:
חוף הבונים
הצללה קבועה כירוי ענפי דקל

מס' פרט:
6

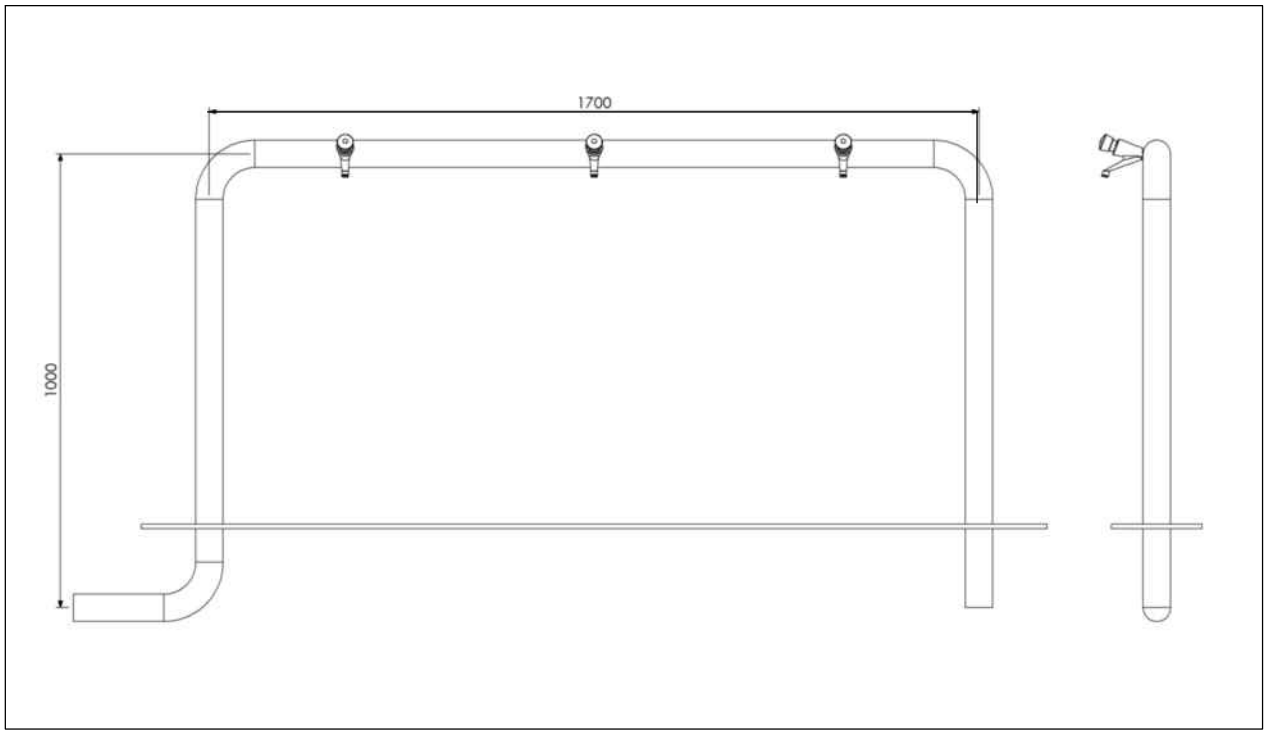

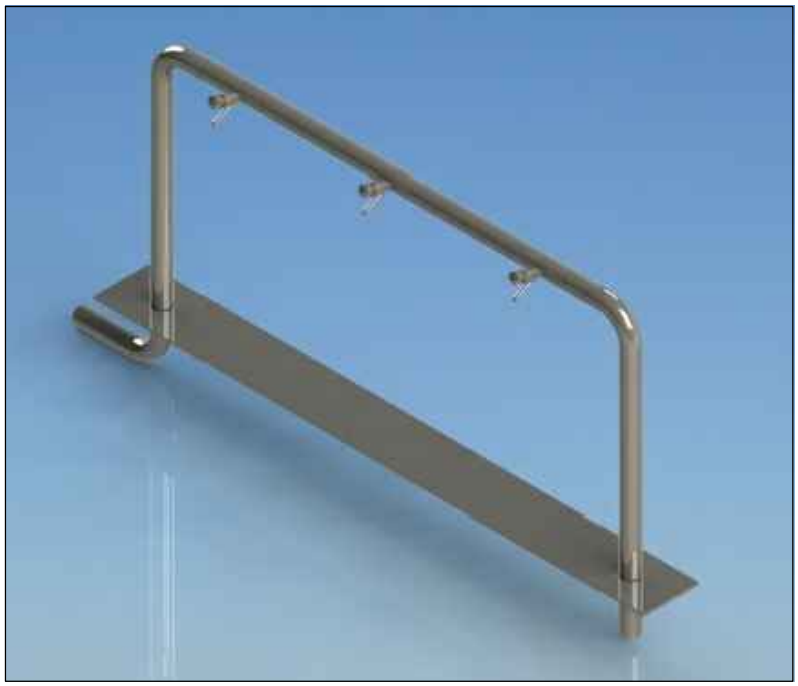


יצרן: נירוסול בע"מ

מק"ט: ברזיה 3075

מס' פרט: 7	**שם חפרט:** חוף הבונים מתקן לשטיפת רגלים	
	שם קובץ: 1.11.2.plan_18.dwg	**קנ"מ:** כמסומן

משה לנר אדריכלי נוף
אדריכלות נוף | תכנון סביבתי | עיצוב עירוני
טל' 04-8577439 פקס 04-8577441
www.laner-arch.co.il office@laner-arch.co.il



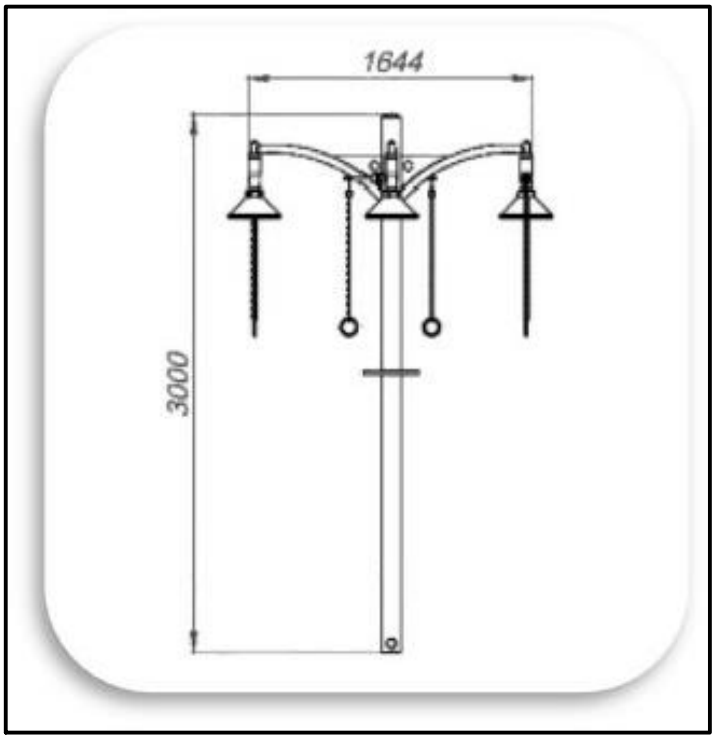


יצרן: נירוסול בע"מ


מק"ט: 2068


מס' פרט: 8	שם הפרט: חוף הבונים מתקן רחצה חלופה 1	
	שם קובץ: 1.11.2.plan_18.dwg	קנ"מ: כמסומן

משה לנר אדריכלי נוף
אדריכלות נוף | תכנון עירוני | עיצוב עירוני
טל' 04-8677439 פקס 04-8677441
www.laner-arch.co.il office@laner-arch.co.il

Z:\projects 01-40\01 - R-s-t\1-11-2habonim heter binuy\plans\1.11.2.plan_18.dwg

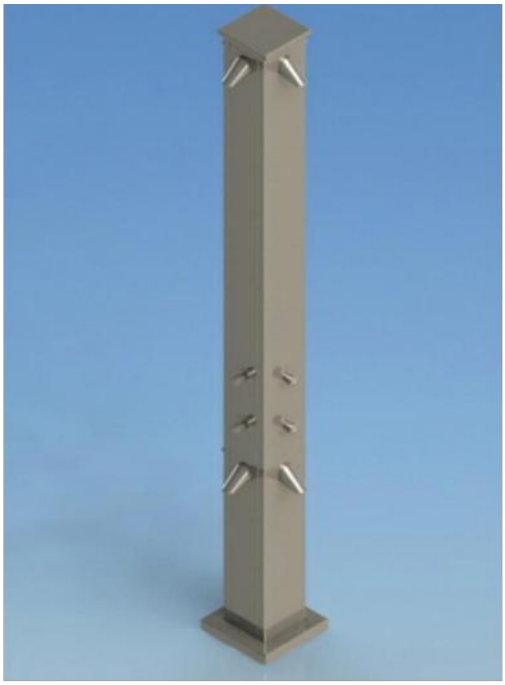

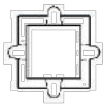

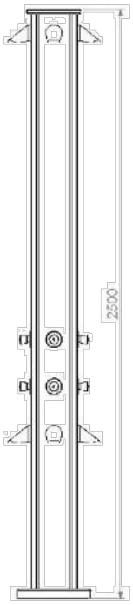

C:\NIROSOL\3069\מקלחת חוף =ציון=

יצרן: נירוסול בע"מ


מק"ט:

מקלחת חוף ציון 3069

מס' פרט: 8א	שם הפרט: חוף הבונים מתקן רחצה חלופה 2	
	שם קובץ: 1.11.2.plan_18.dwg	קנ"מ: כמסומן

משה לנר אדריכלי נוף
אדריכלות נוף | תכנון סביבתי | עיצוב עירוני
טל' 04-8577439 פקס 04-8577441
www.laner-arch.co.il office @ laner-arch.co.il


Z:\projects 01-40\01 - R-s-t\1-11-2habonim heter binuy\plans\1.11.2.plan_18.dwg

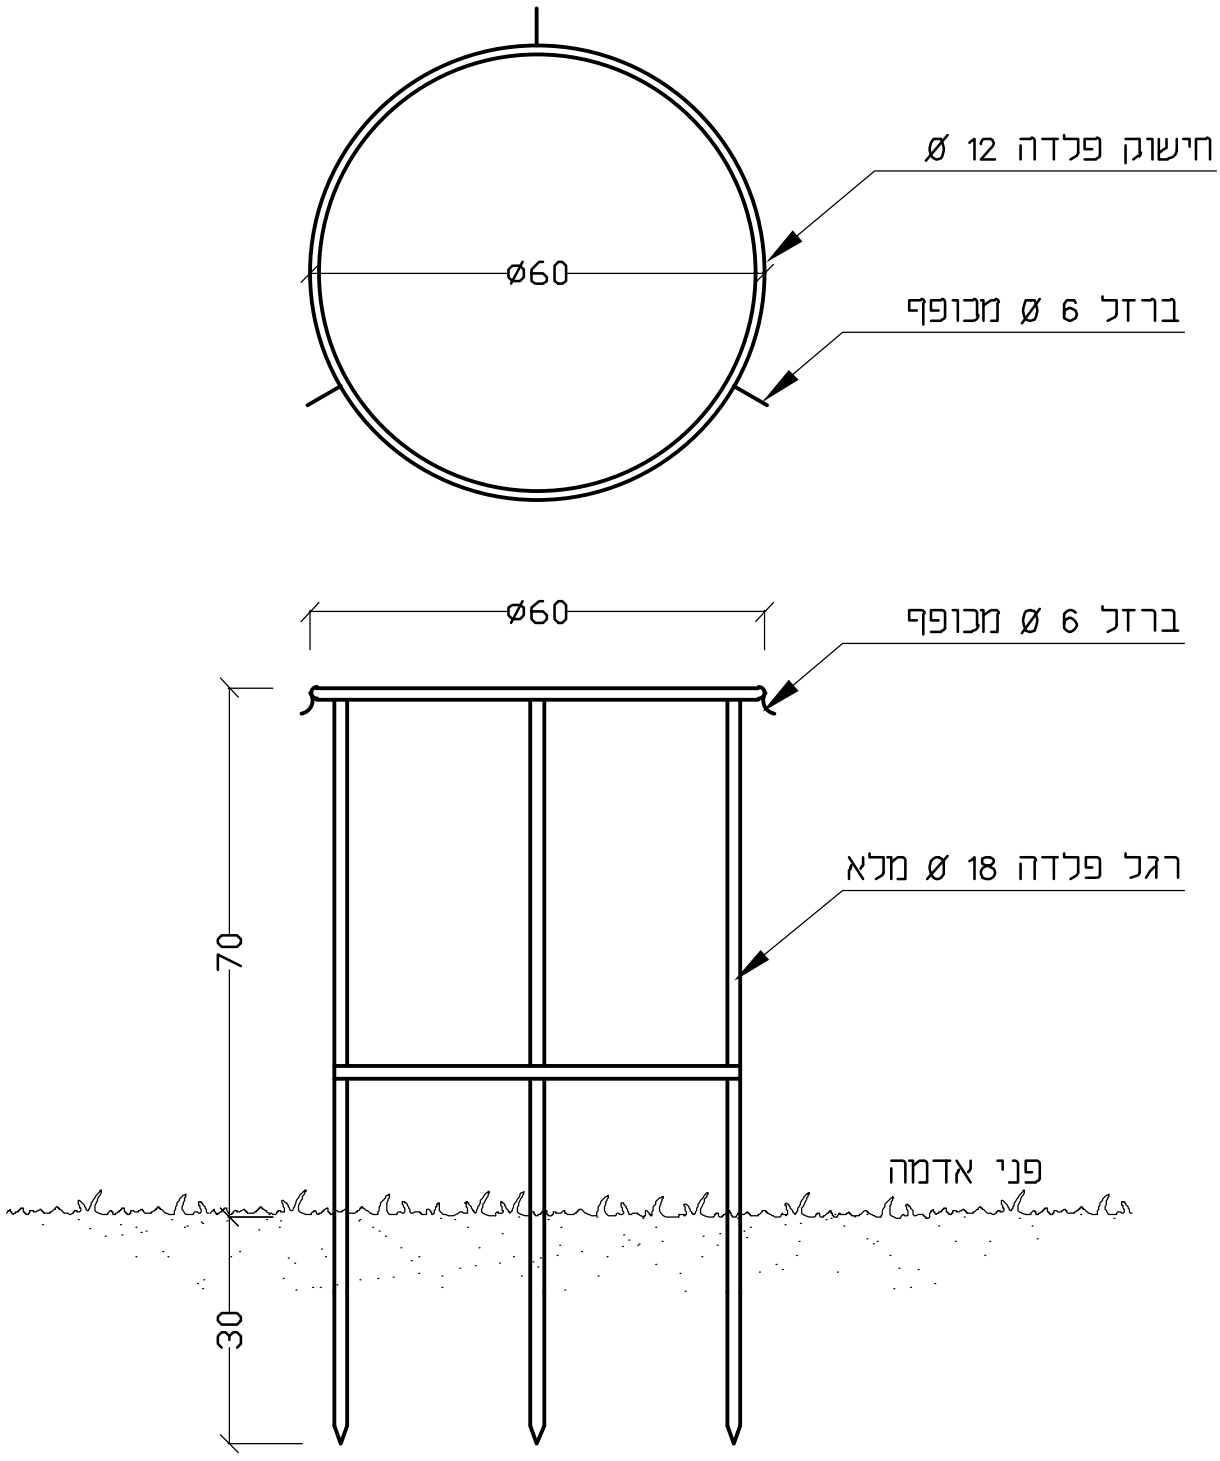

מס' פרס: **9**	שם הפרס: **חוף הבונים** **אשפתון חוף**	
	שם קובץ: 1.11.2.plan_18.dwg	קנ"מ: **1:10**

משה לנר אדריכלי נוף
אדריכלות נוף | תכנון סביבתי | עיצוב עירוני
טל' 04-8577439 פקס 04-8577441
www.laner-arch.co.il office@laner-arch.co.il

Z:\projects 01-40\01 - R-s-t\1-11-2habonim heter binuy\plans\1.11.2.plan_18.dwg

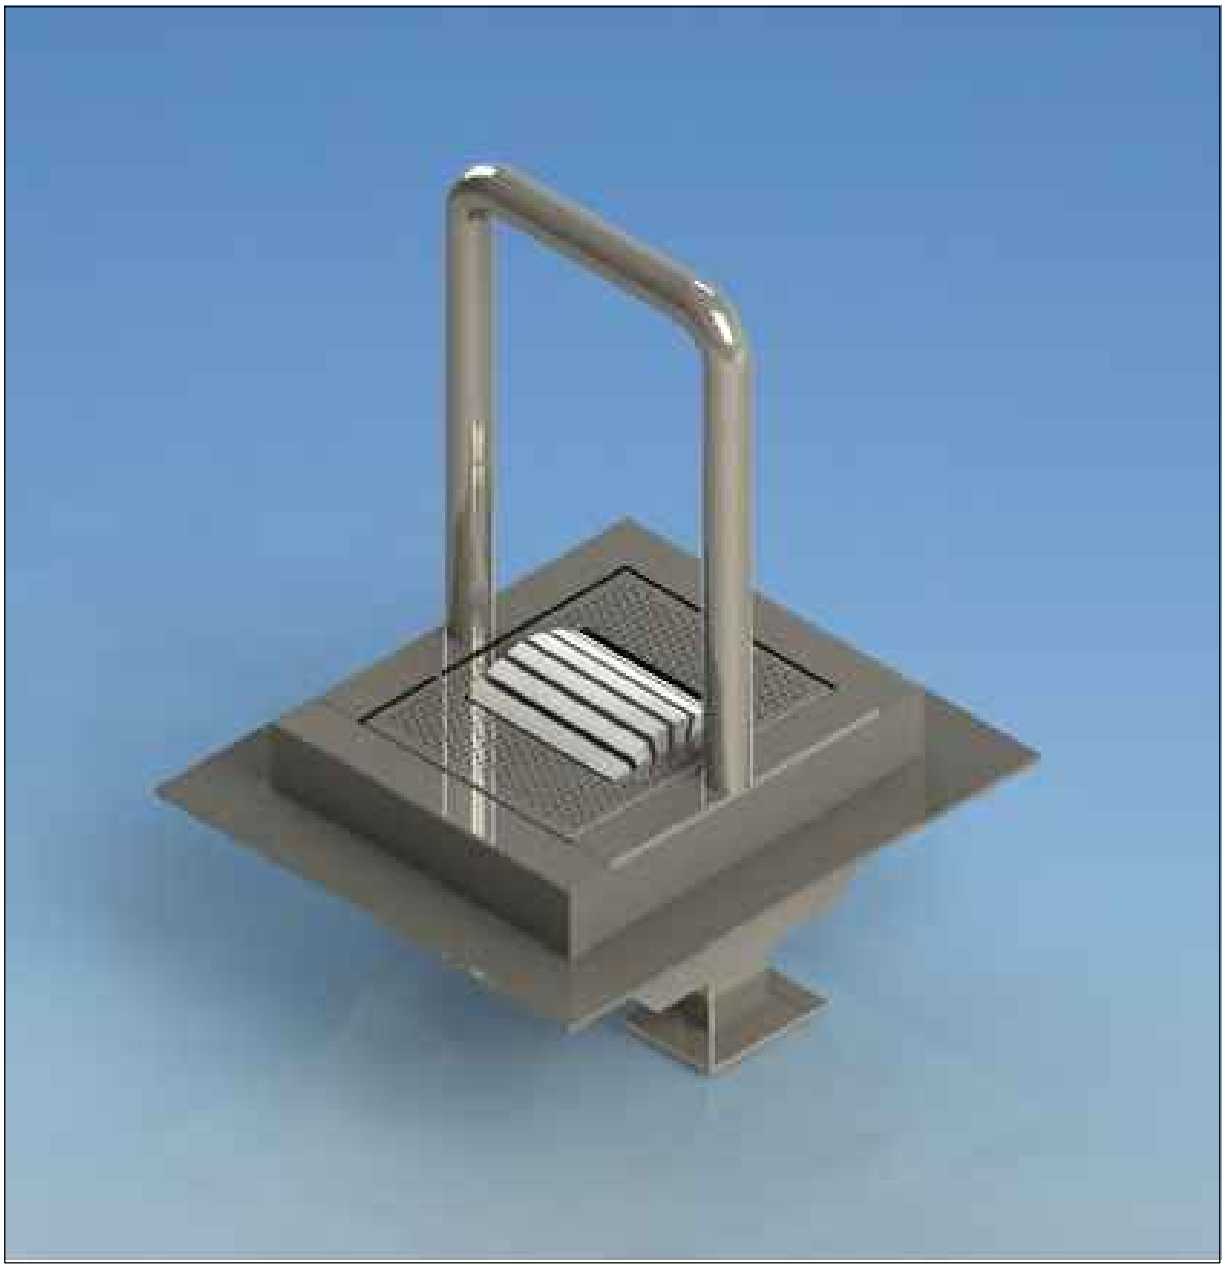

יצרן: נירוסול בע"מ

מק"ט: מתקן ניקוי זפת 3050

מס' פרט: 10	**שם הפרט:** חוף הבונים מתקן לניקוי זפת	
	שם קובץ: 1.11.2.plan_18.dwg	**קנ"מ:** 1:20

משה לנר אדריכלי נוף
אדריכלות נוף | תכנון סביבתי | עיצוב עירוני
טל' 04-8577439 פקס 04-8577441
www.laner-arch.co.il office@laner-arch.co.il