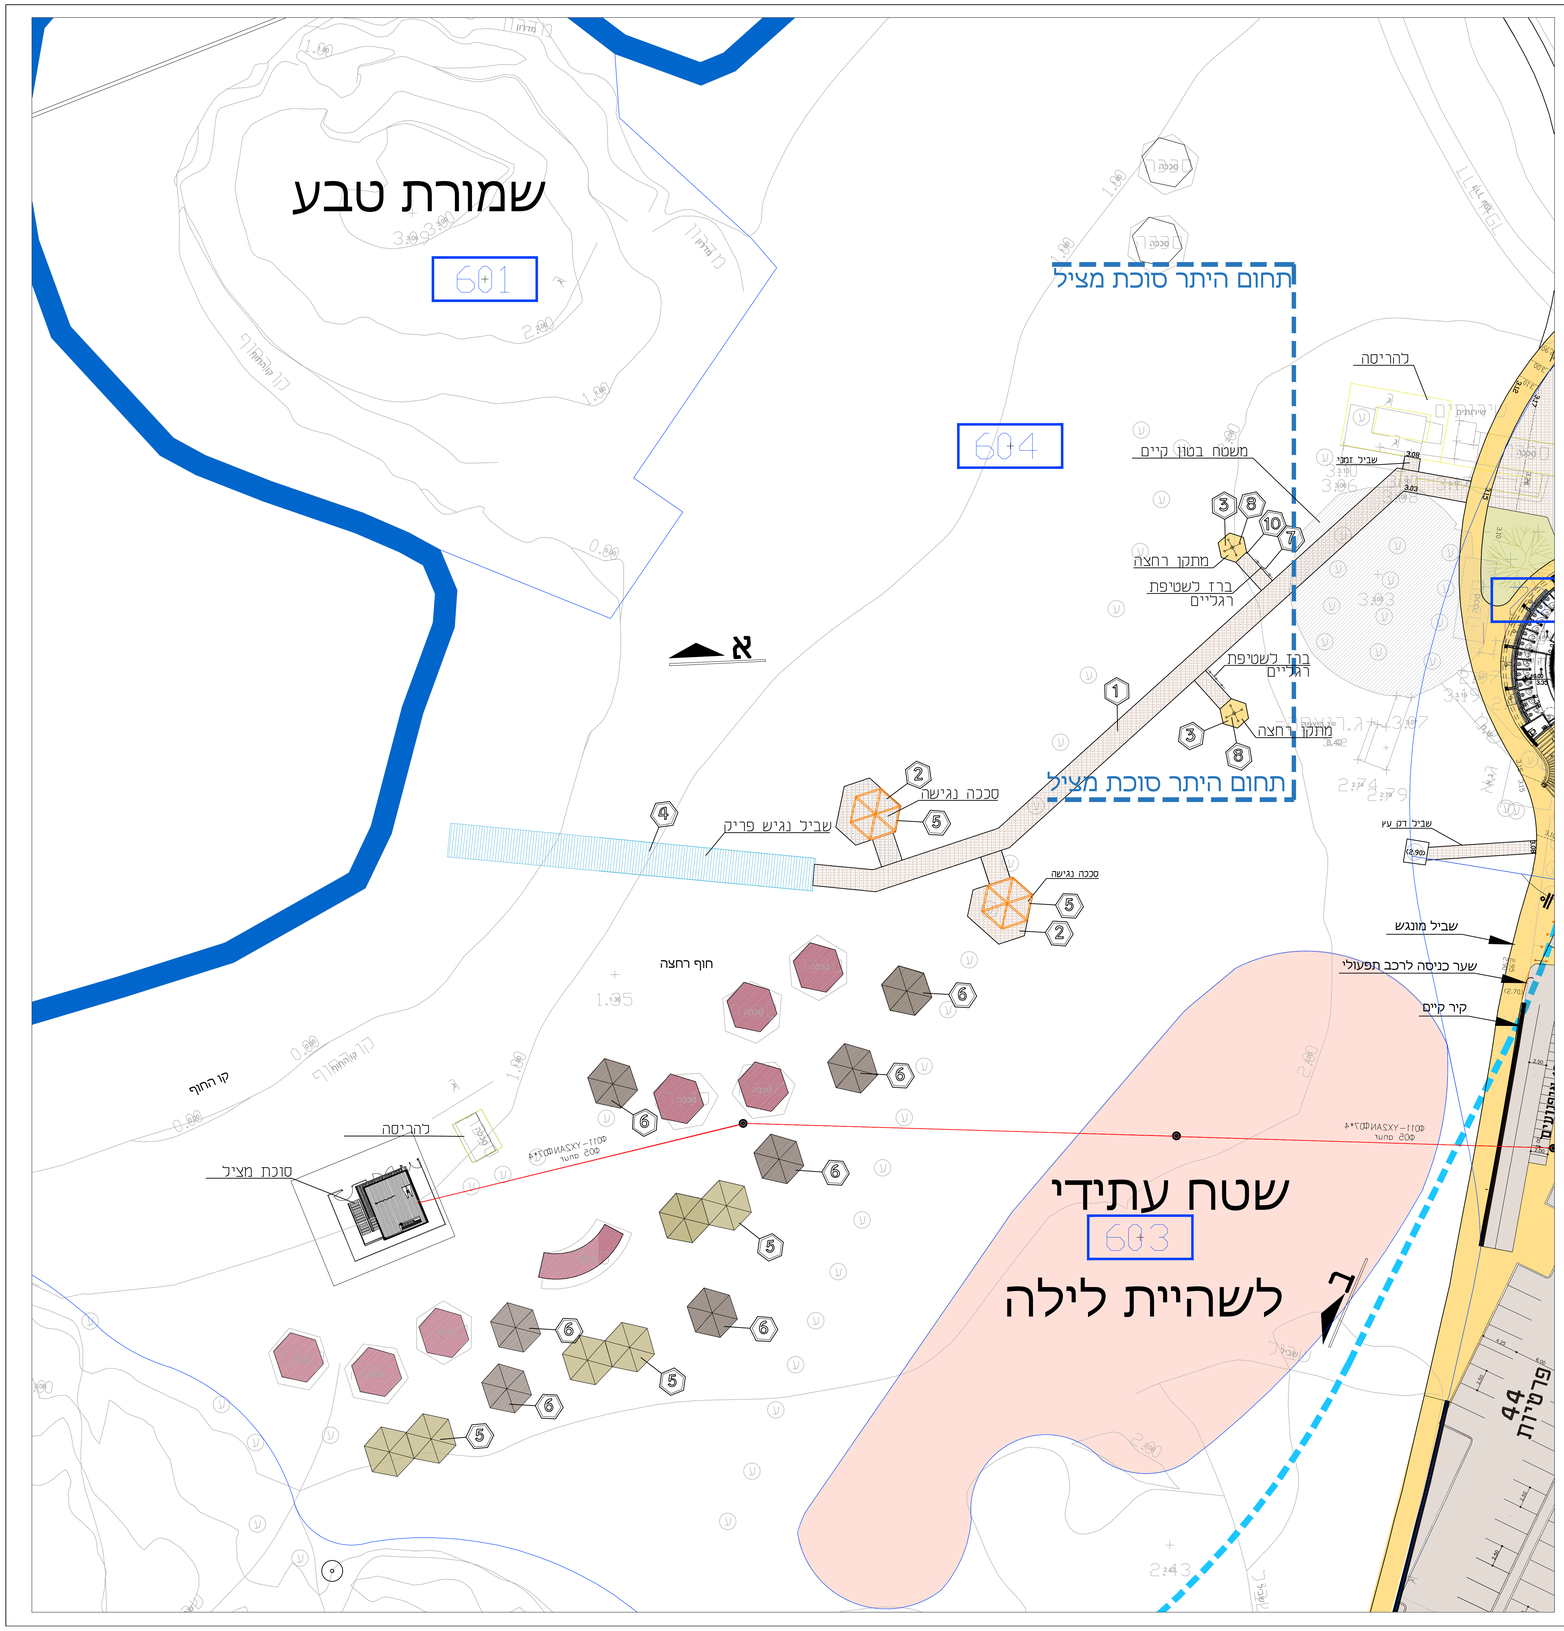


מקרא :

- תחום בקשה להיתר
- סככה קיימת
- סככה מתוכננת קבועה
- הצללת בד פריקה
- סככה לפירוק
- סככה נגישה
- מתקן רחצה
- אספלט
- שביל אופניים
- חניית מצעים/ שביל מצעים
- ריצוף בטון

רשימת פרטים:

1. דק עץ
2א. סככה נגישה תכנית
2ב. סככה נגישה חתך
3. רחבת רחצה
4. שביל נגיש פריק
5. הצללה פריקה– קירוי בד
6. הצללה קבועה– קירוי ענפי דקל
7. מתקן לשטיפת רגליים
8. מתקן רחצה
9. אשפתון חוף
10. מתקן לניקוי זפת

מהדורה	תאריך	תאור עדכון
02	24.03.24	עדכון רקע– תכנית בינוי ועדכון הערות
01	06.12.23	עדכון רקע– תכנית בינוי
00	12.07.23	עדיכה גיבון נחתרו

לעיון	המזמין: **מוא"ז חוף הכרמל**	קנ"מ: **1:250**
למכרז	שם הפרויקט: **חוף הבונים**	תכנון:
לביצוע		שרטט:
מס' גיליון: **1**	תוכן הגיליון: **מכרז סוכת מציל תכנית פיתוח**	תכנית אחזר לבדיקת הפיזות: יש לוודא לפחות על כל מנת אי אי התאמה.
	מס' פרויקט: 24.5	שם קובץ: 1:1.2.plan_18.dwg

אין לבצע מדידה עפ"י תכנית בשרטוט.

משה לנר אדריכלי נוף
אדריכלות נוף | תכנון עבודה | עיצוב עירוני
רח' החוצה 2 פרדס הכרמל
טל' 04-8577639
פקס 04-8577691
www.laner-arch.co.il
office@laner-arch.co.il