הערות:

על המבצע לבקר את כל המידות ולהודיע למתכנן על כל טעות,סטיה, סתירה או אי התאמה טרם המשך את עבודתו.
המתכנן הינו הבעלים הבלעדי של תוכנית זו ושל זכויות היוצרים בה.
אין לעשות שימוש בתוכנית זו וברעיונות הגלומים בה ללא אישור מראש ובכתב מהמתכנן

אין לקבוע מידות ע"י מדידה בשרטוט.
בתכנון מפורט יקבע סופית אופי וסוג חומרי הגמר וגודל הפתחים בחזיתות.

☐ לביצוע ☒ למכרז ☐ לעיון

עדכונים:

מס'	תאריך	מהות השינוי

רשימת תפוצה:

מהדורה	תאריך	תאורה	בטיחות	ניהול ופיקוח	ים	אדריכל	קבלן	מיזוג אויר	אינסטלציה	חשמל	מעלית	קונסטרוקציה								

תרשים: מפתח

הערה:

1.דקים - דק במבוק דגםdiscovery של חברת'עץ ועצה ' חתך18/139/1.86גון לפי בחירת אדריכל או ש "ע.
2.ברגים- ברגיUFOעם הציפוי הקרמי (PPG) תהליך הצביעה נעשה בתנור עמיד הברגים עברו מבחני עמידות כנגד קורוזיה ועמדו במבחני עמידות של1500שעות בתא מלח מואצים (ASTM B 117) יבואן'עץ ועצה 'או ש"ע.
3.רב שכבתי – Glue Laminated Wood עץ רב שכבתי המיוצר משכבות עץ לבן פיני סוג5) V(ומודבקות לפי תקן DIN הגרמני רמת החוזק של הקורותGL-28 לכל הכוחות יבואן 'עץ ועצה 'או ש"ע.
4.אימפרגנציה - חיטוי עץ , או בשמו המלא : תהליך הספגה מתחרש בדוד לחץ מתקדם , תוצרת גרמניה המאפשר חיטוי מבוקר) מערכת ממוחשבת (עם תקן"בזק "או ש"ע.
5.חיפוי חיצוני - חיפוי אקולוגי תוצרתWeathertex אוסטרליה בעל תקן ירוק ישראלי 5281 תורה וגוונים לפי בחירה יבואן 'עץ עצה 'או ש"ע.
6. עמודי טלפון– הקורות עץ אשוח פיני סוג5) V (מחוטא לשימוש רב תכליתי כגון : תשתיות) עמודי חשמל ,עמודי טלפון (ופיתוח סביבתי , המוטות העגולים מגיעים בחתך קוני משתנה וגם בקוטר עגול אחיד , עמידים מאוד לתנאי סביבה קיצוניים ובעלי"תקן בזק " לחיטוי יבואן'עץ ועצה 'או ש"ע
7.שינגלס - יריעות שינגלס ביטומניLANDMARK ,שינגלס פרימיום ביטומנים תוצרת CERTAINTEED ארה" ב מיודעת לחיפוי גגות עם עמידות של25 שנה לכל הפחות יבואן 'עץ ועצה 'או ש"ע.
8.יריעת איטום נושמת -יריעת /ממברנה איטום תלת שכבתית ממיקרו-סיבי פוליאתילן ארוגים . חומר מתקדם לריפוד גגות וקירות המונע חדירת מים ורוח לתוך מערכת הגג והקירות תוצרת ספרדLa Escandella תקן CAM65 לפי צפיפות 115 m2\gr יבואן'עץ ועצה 'או ש"ע.
9. סידר – Red ceder עץ סידר קדניWFD-westren forest produot מ העץ יהיה ממוין ללא עיינים יבואן'עץ ועצה 'או ש"ע.

הערה:

על העץ בו יעשה שימוש לבניית פרויקט זה להיות מטופל כנגד בעירה מספק מורשה או טיפול לפי הוראות היצרן.

סוגי עץ בפרויקט:

במבוק– דקים
עץ אורן– תשתיות
עץ טיק– חיפוי סרגלים
חיפוי חוץWEATHERTEX


המלצות צבע לתנאי ים : החומרים על בסיס מים

דק במבוק:
יש לשמן בשמן מביתINTERGRAIN שמן שמתאים לתנאי ים כולל מקדם החלקה .
יש לשמן שכבה של פרימר +2 שכבות של שמן


חיפוי עץ טיק:
יש לצבוע בצבעNDC צבע שקוף אקרילי חזק ביותר לתנאים קשים .
קיים במספר גוונים.
יש לצבוע ב3 שכבות .

עץ אורן:
יש לצבוע בצבעNDC צבע שקוף אקרילי חזק ביותר לתנאי קשים.
קיים במספר גוונים.
יש לצבוע ב3 שכבות .


חיפוי חוץ:
החיפוי מגיע עם פרימר
יש לצבוע עם צבע אטום מבית INTERGRAIN תוצרת אוסטרליה.
יש לצבוע ב2 שכבות .

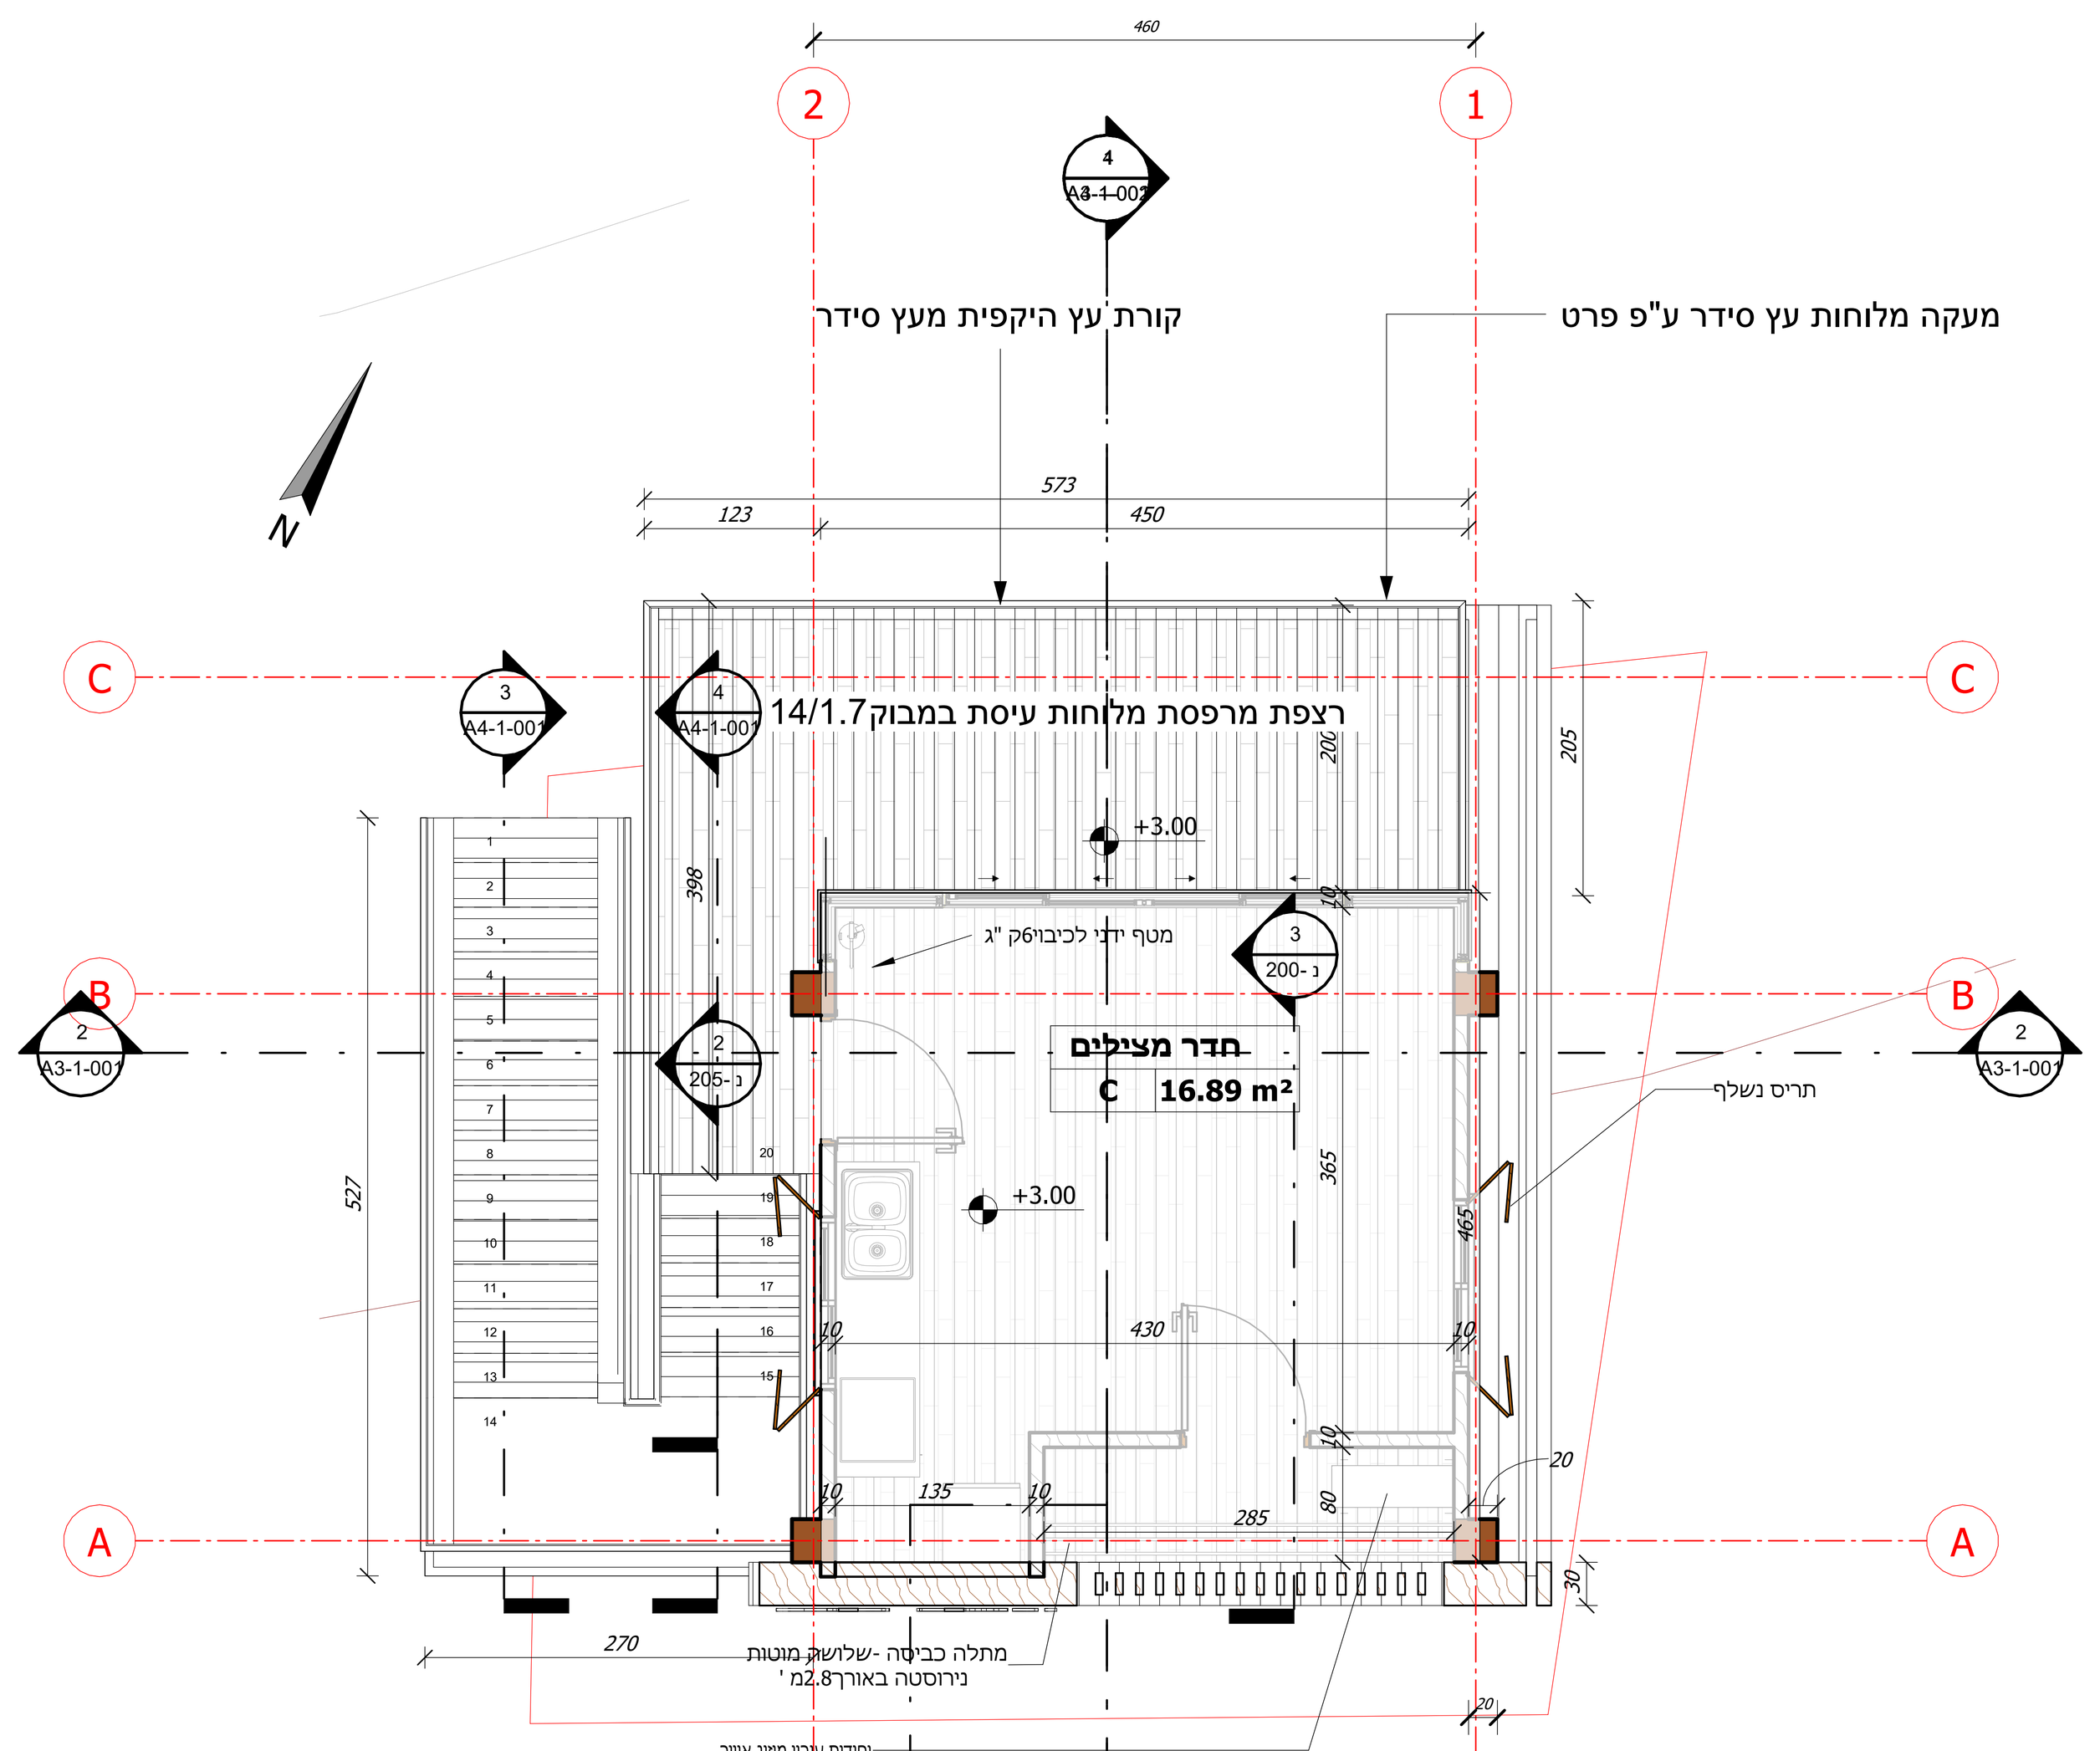


3 תכנית מרפסת
1 : 50

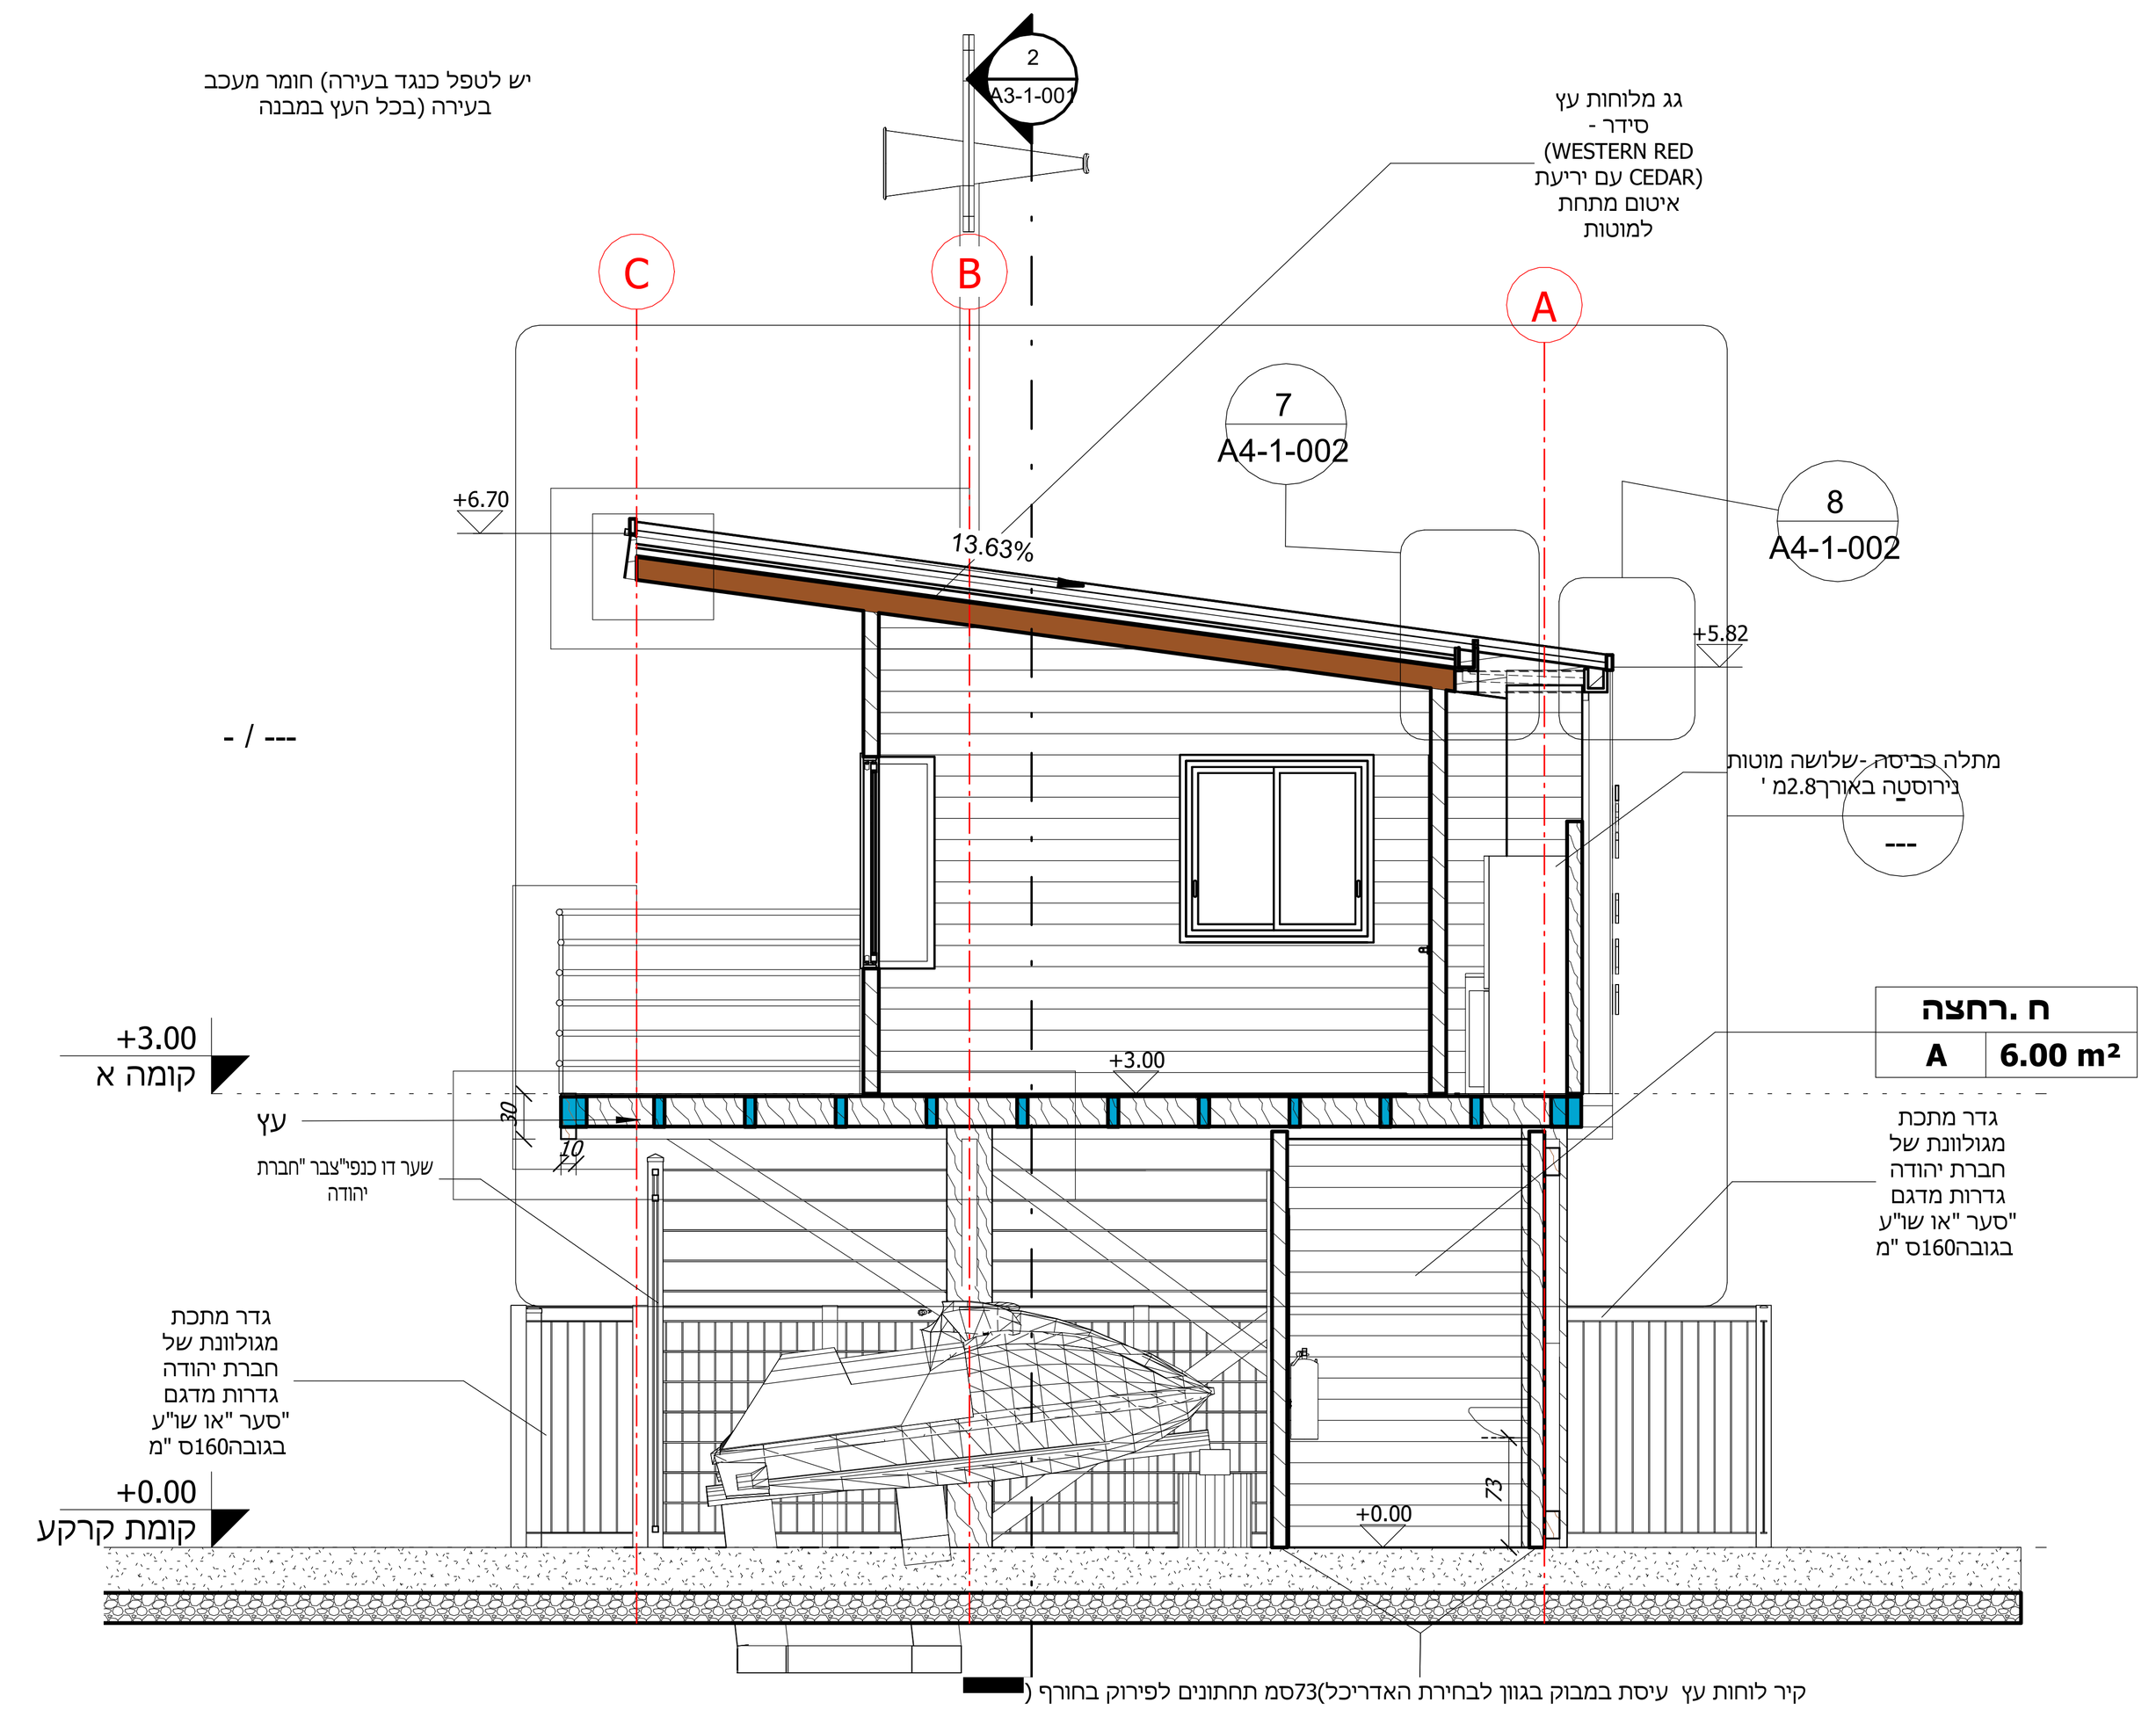


4 חתך א-א
1 : 50

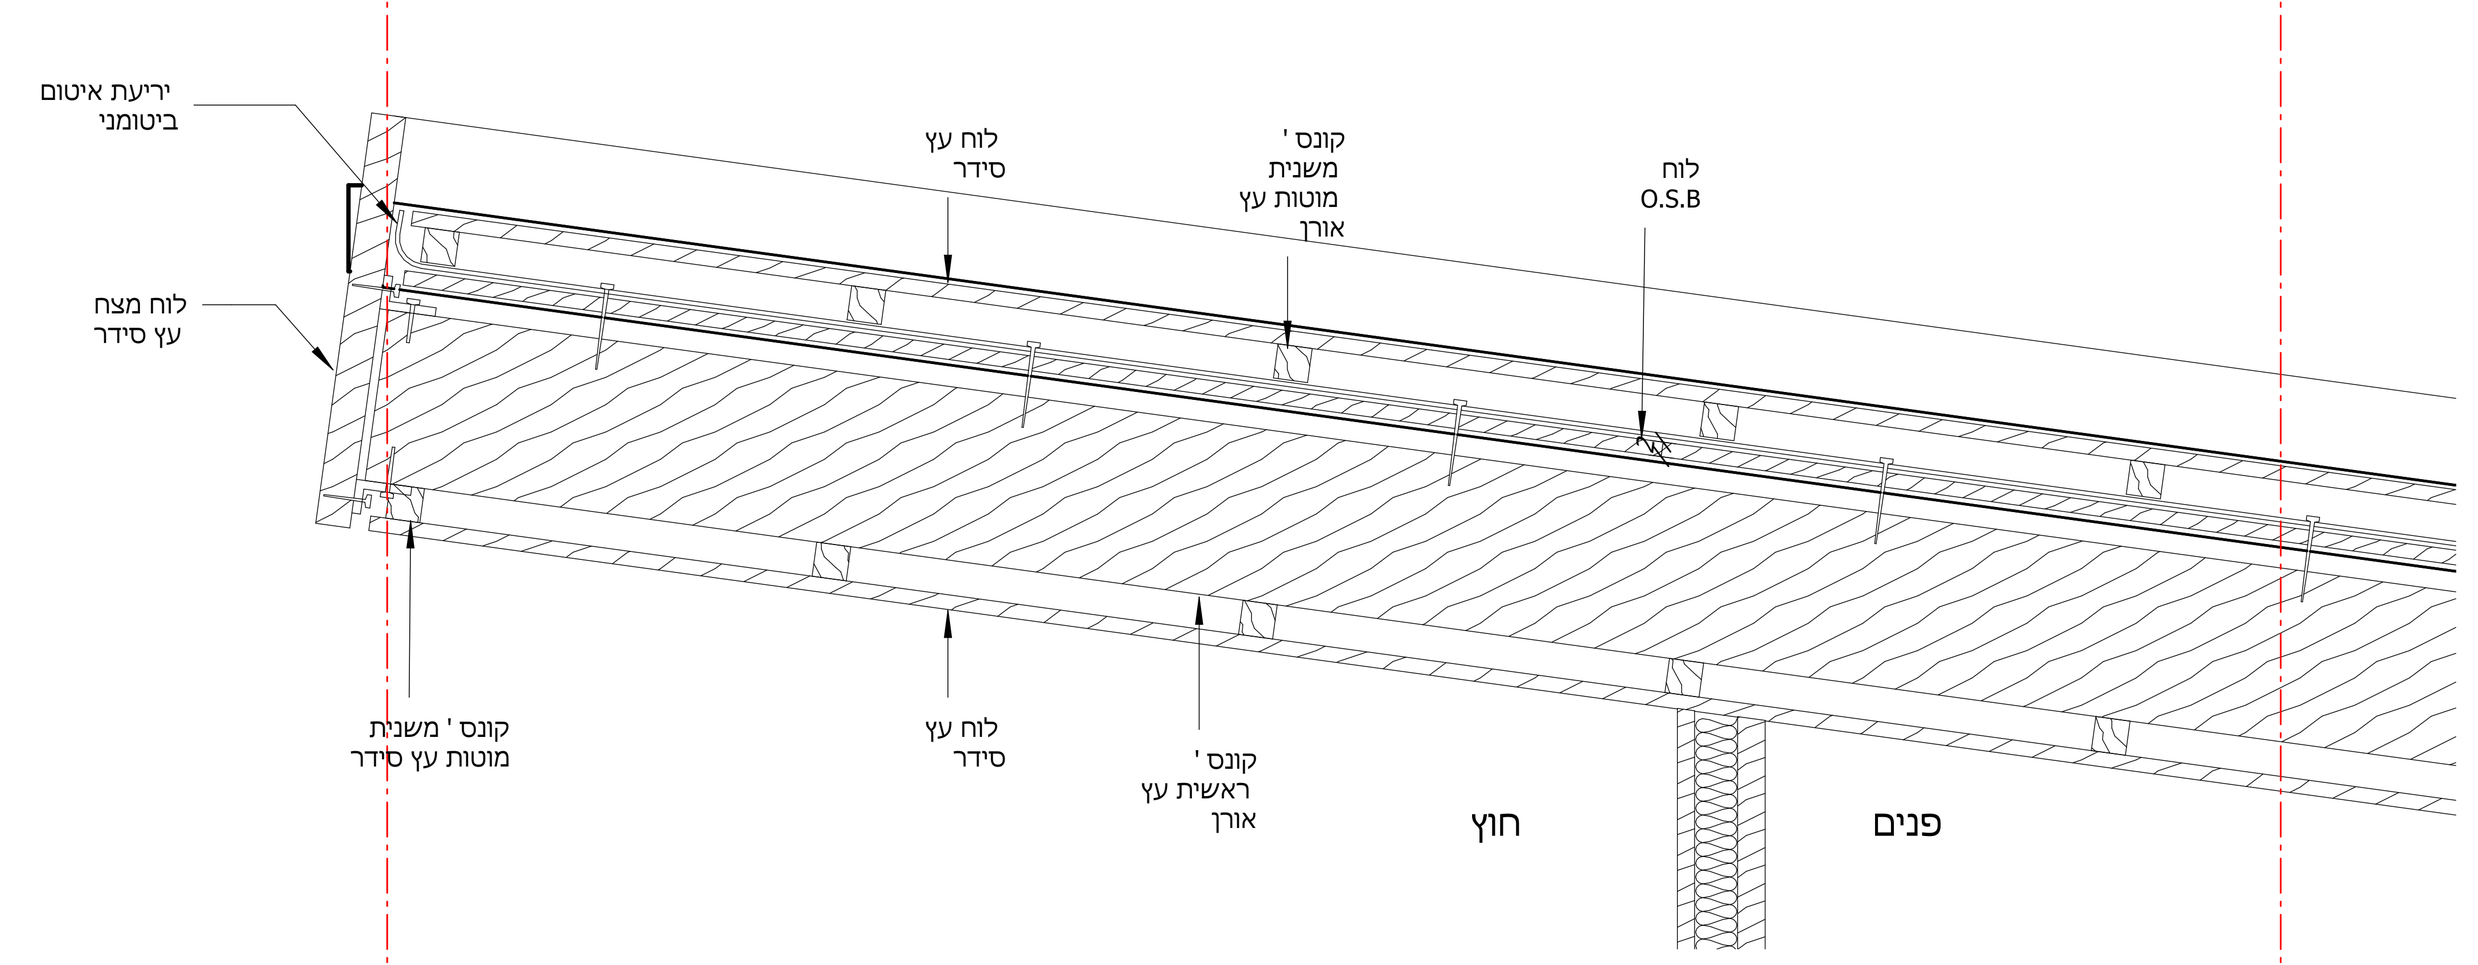


5 חתך קירוי
1 : 10

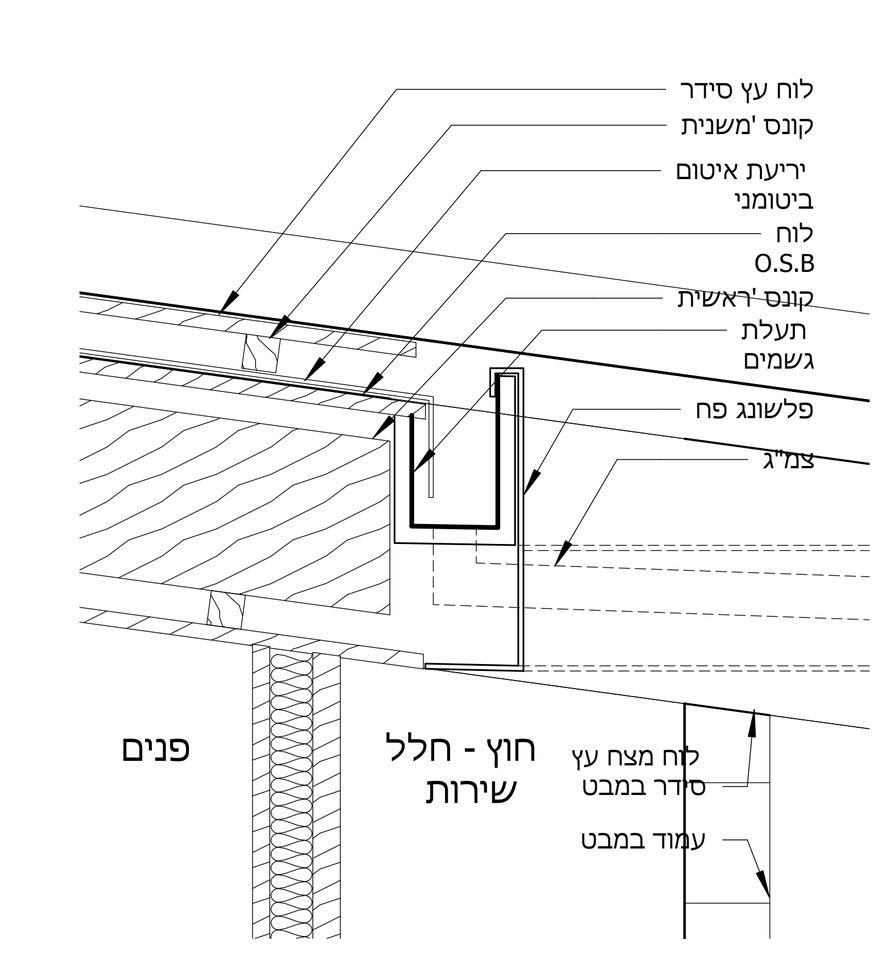


7 פרט תעלת ניקוז א
1 : 10

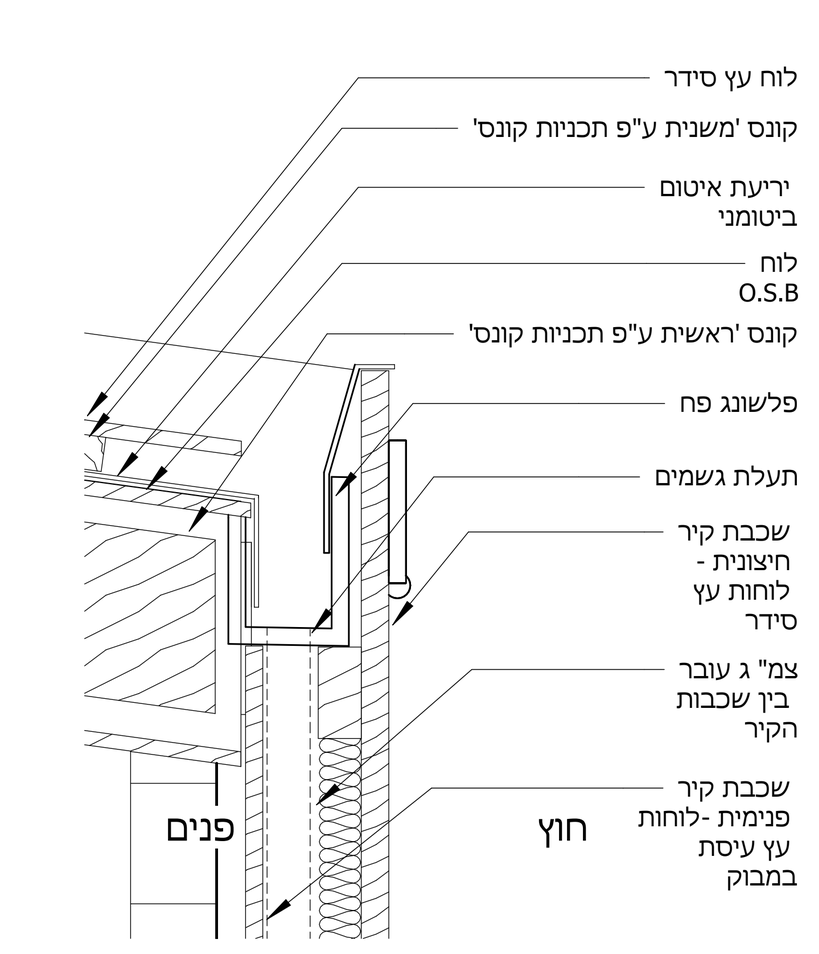


8 פרט תעלת ניקוז ב
1 : 10

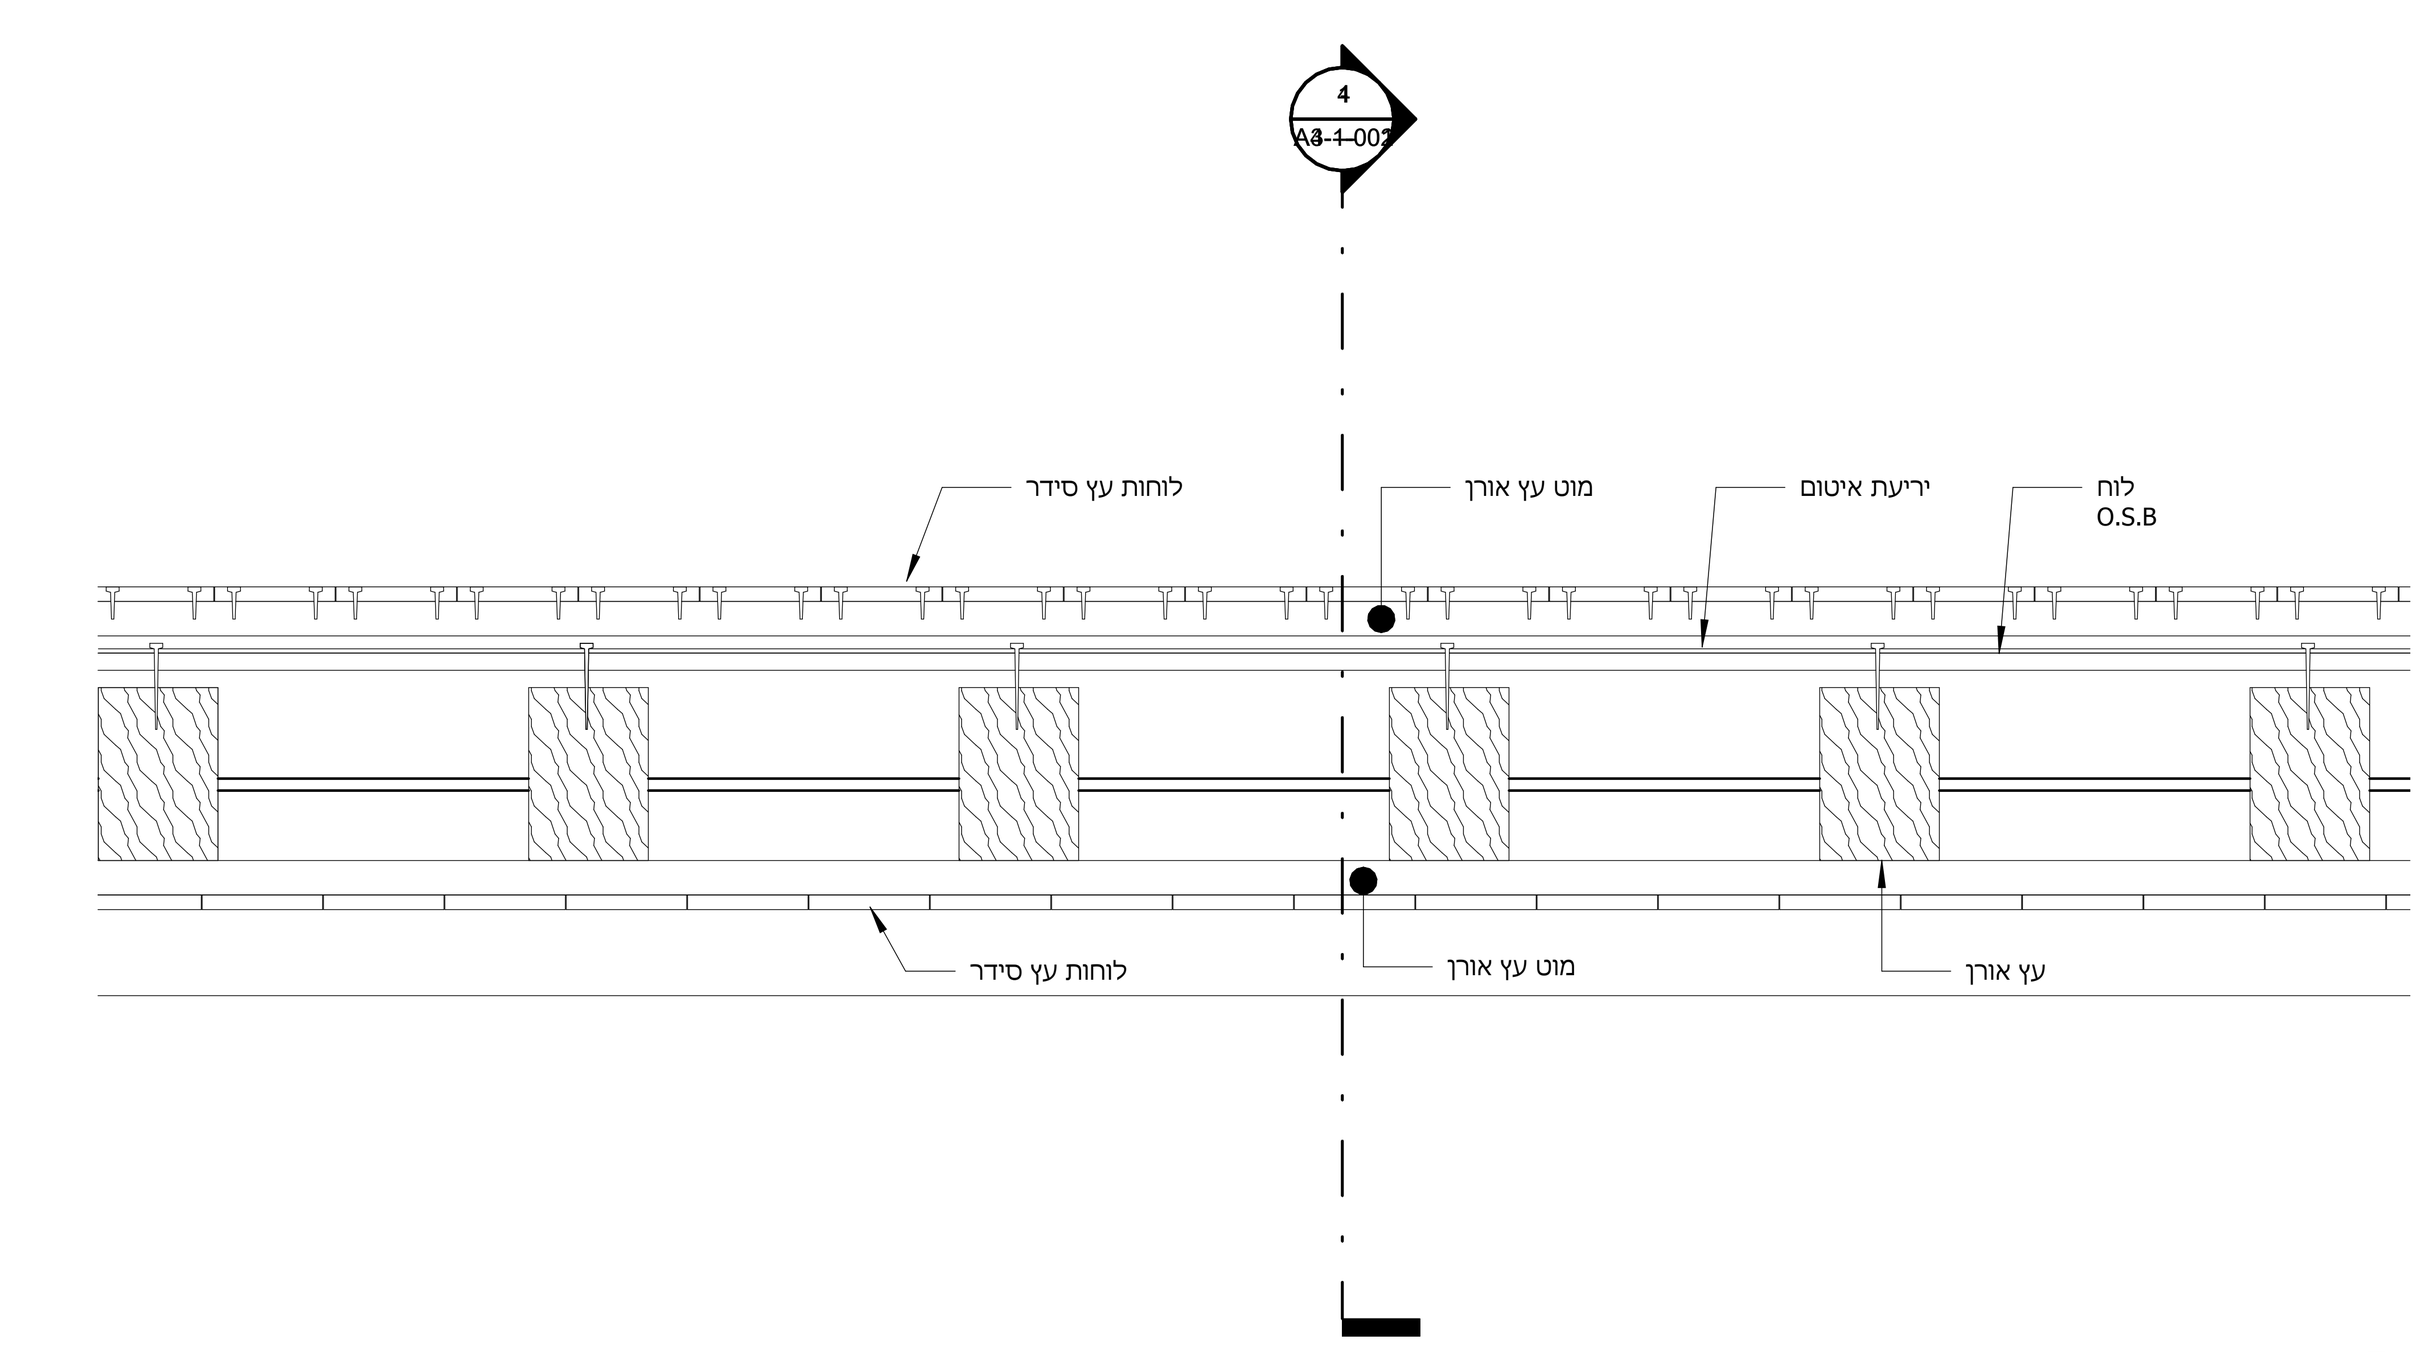

6 פרט קירוי סוכת מציל
1 : 10

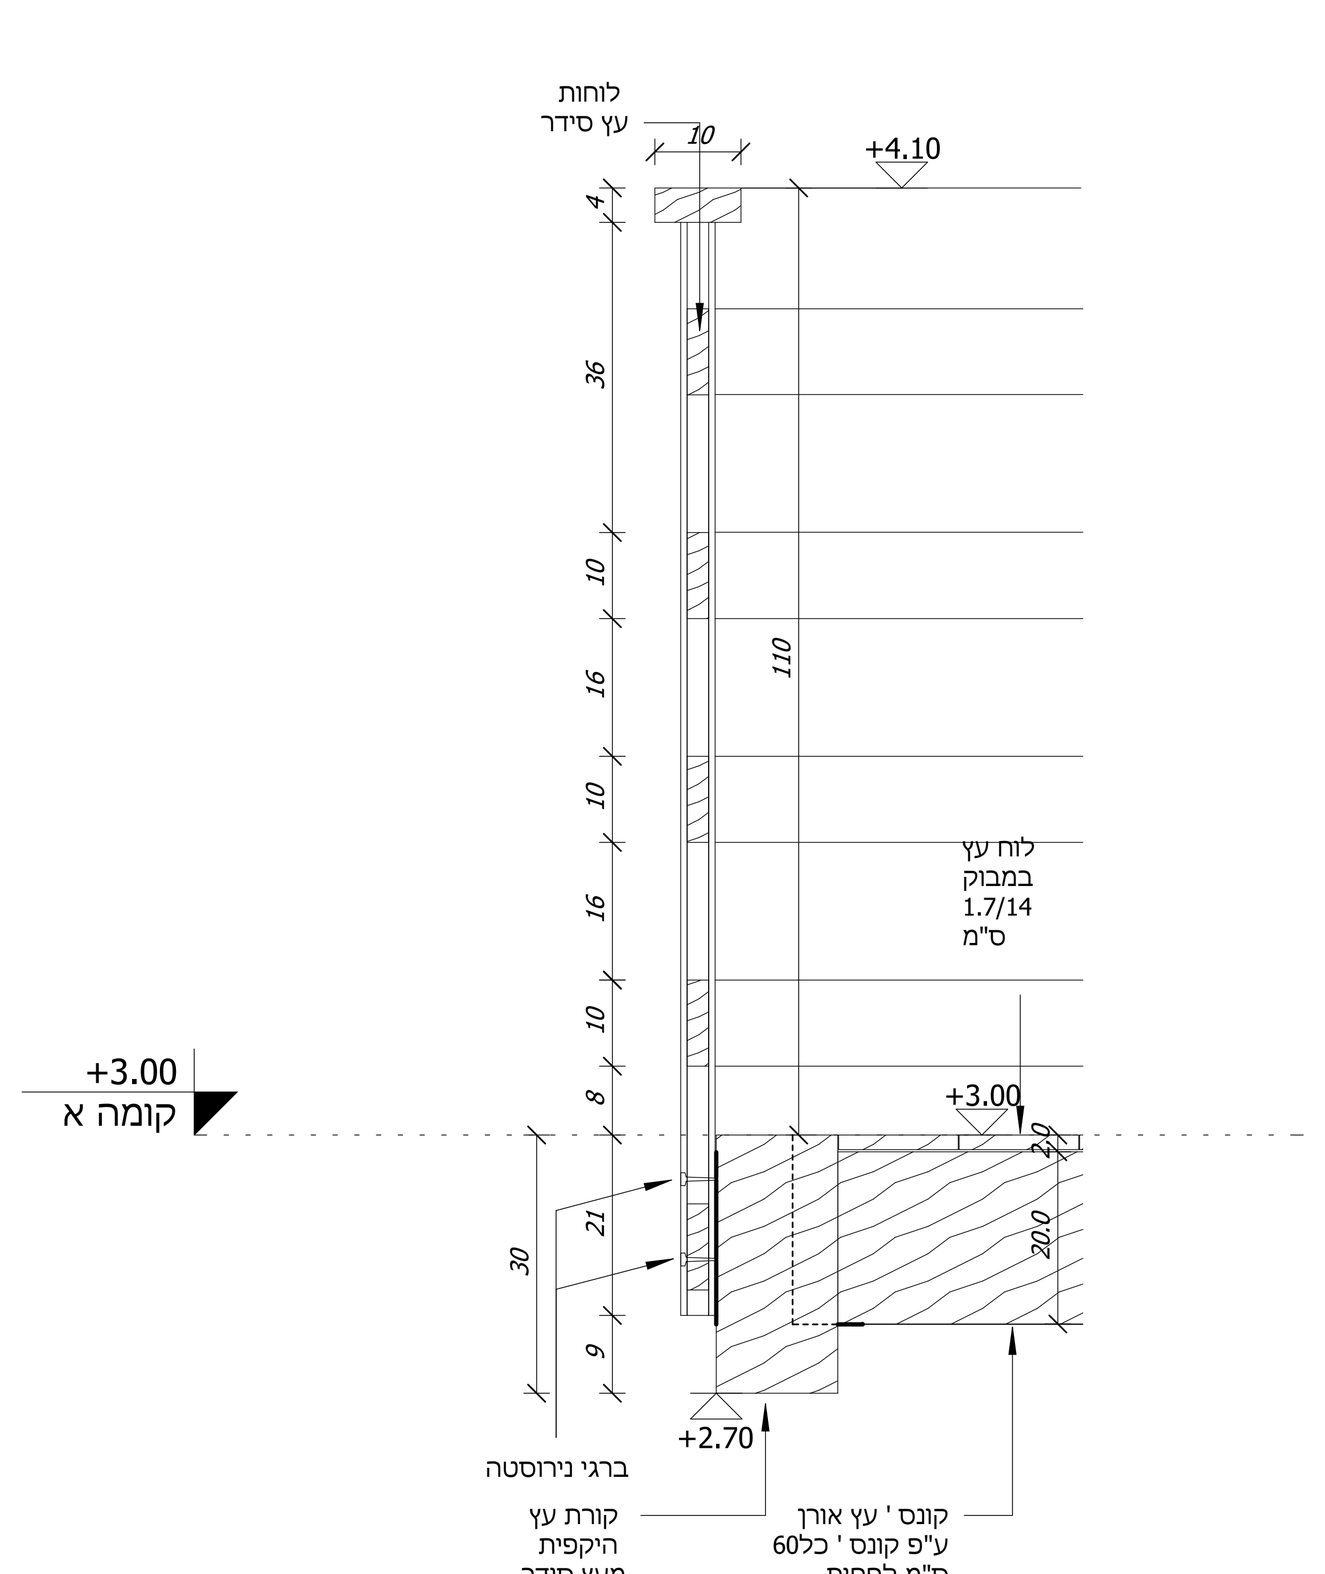

1 פרט מעקה סוכת מציל
1 : 10

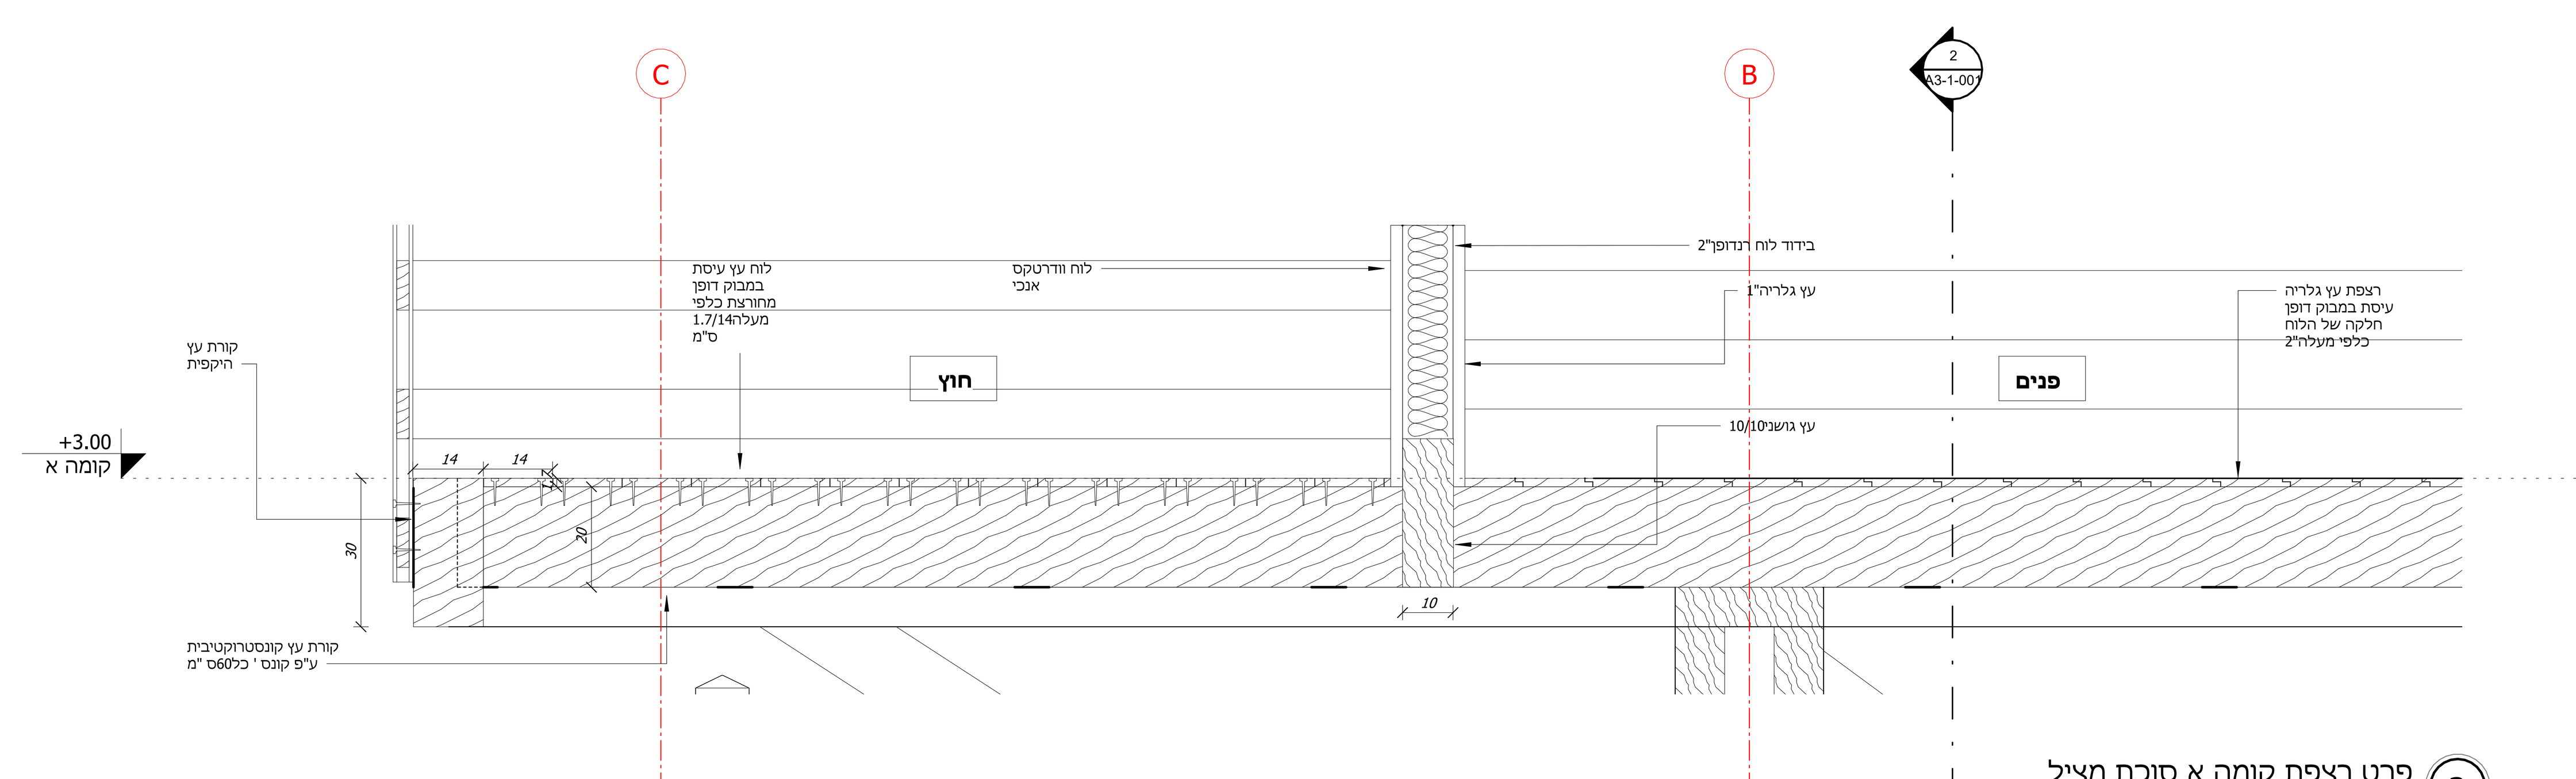

2 פרט רצפת קומה א סוכת מציל
1 : 10

שם הפרויקט:

סוכת מציל |חוף הבונים

אדריכל אחראי:
ראש צוות: יהב צבי
שורטט ע"י: Author
בוקר ע"י: Checker

מס' מהדורה:	מס 'הגיליון:	מס ': הפרויקט
	A4-1-002	2914

☐ לעיון ☒ למכרז ☐ לביצוע

תאריך:	תאריך עדכון:	מידות גליון:	קנ"מ:
02/10/23			As indicated

שם הקובץ DWG : A4-1-002 1 2914
מס 'מהדורה RVT : 1

כתובת דוא"ל: AVIGAIL@mebelarch.co.il

מיקום הקובץ: P:\Hof Habonim-Lifeguard-3112\DRAWINGS\PERMIT\3112-Lifeguard-permit-8.rvt

שם גיליון:

פרטי מרפסת+גג

מספר גיליון:

A4-1-002

ערן מבל אדריכלים
ארכיטקטורה ובינוי ערים

רח 'קק"ל-4 , קרית טבעון36082 MEBEL@MEBELARCH.CO.IL
טל'-049835146, פקס' -049833704 WWW.MEBELARCH.CO.IL

26/02/2024 9:08:49